

島根県営住宅（松江市淞北台団地新1号棟）建設 （建築）工事

島根県総務部営繕課

図面リスト

A-1	特記仕様書 1	A-46	平面詳細図 2 D K	A-91	9号擁壁 構造図(6)	S-32	柱芯線図 1 (1 階～7 階 柱芯線図 (西棟))
A-2	特記仕様書 2	A-47	展開図 2 D K (一般階)	A-92	9号擁壁 横断面図(1)	S-33	柱芯線図 2 (8 階 柱芯線図 (西棟))
A-3	特記仕様書 3	A-48	展開図 2 D K (最上階)	A-93	9号擁壁 横断面図(2)	S-34	柱芯線図 3 (Z-1 階、1 階 柱芯線図 (東棟))
A-4	特記仕様書 4	A-49	平面詳細図・断面詳細図 E X P. J 部分	A-94	9号擁壁 横断面図(3)	S-35	柱芯線図 4 (2 階～7 階 柱芯線図 (東棟))
A-5	特記仕様書 5	A-50	天井伏図 1 地階～6 階	A-95	9号擁壁 横断面図(4)	S-36	柱芯線図 5 (8 階 柱芯線図 (東棟))
A-6	特記仕様書 6	A-51	天井伏図 2 7 階～8 階	A-96	歩道平面図	S-37	柱リスト 1 【西棟】、壁リスト
A-7	特記仕様書 7	A-52	建具表・家具表 K E Y P L A N	A-97	既設状況図・仮設図	S-38	柱リスト 2 【東棟】
A-8	特記仕様書 8	A-53	建具表 1 (アルミ・アルミ複合系)	A-98	工事工程表	S-39	大梁リスト 1 【西棟】
A-9	特記仕様書 9	A-54	建具表 2 (スチール系)			S-40	大梁リスト 2 【西棟】
A-10	特記仕様書 1 0	A-55	建具表 3 (木質系)			S-41	大梁リスト 3 【東棟】
A-11	特記仕様書 1 1	A-56	家具表			S-42	大梁リスト 4 【東棟】
A-12	配置図、付近見取り図	A-57	部分詳細図 1			S-43	小梁、床版リスト
A-13	敷地面積算定図	A-58	部分詳細図 2			S-44	雑配筋図 1
A-14	建物面積算定図 (建築基準法)	A-59	部分詳細図 3			S-45	雑配筋図 3
A-15	建物面積算定図 (公営住宅法)	A-60	部分詳細図 4	S-1	構造特記仕様書	S-46	雑配筋図 3
A-16	仕上表	A-61	部分詳細図 5	S-2	鉄筋コンクリート配筋標準図 1	S-47	既存杭撤去図 1 (旧 6 号棟)
A-17	地階～1 階平面図	A-62	部分詳細図 6	S-3	鉄筋コンクリート配筋標準図 2	S-48	既存杭撤去図 2 (旧 7 号棟)
A-18	2 階～7 階平面図	A-63	内装パネル工事仕様書	S-4	鉄筋コンクリート配筋標準図 3		
A-19	8 階平面図、屋根伏図	A-64	内装パネル参考詳細図 1	S-5	梁貫通補強材標準仕様書 (参考図)		
A-20	全体北側立面図、東棟東側立面図、東棟西側立面図	A-65	内装パネル参考詳細図 2	S-6	ポーリング位置図		
A-21	全体南側立面図、西棟東側立面図、西棟西側立面図	A-66	内装パネル参考詳細図 3	S-7	ポーリング柱状図 1		
A-22	断面図	A-67	外構 建物敷地排水計画図 側溝・樹詳細図	S-8	ポーリング柱状図 2		
A-23	矩計図 1 (西棟部分)	A-68	外構 駐車場敷地排水計画図 側溝・樹詳細図	S-9	ポーリング柱状図 3		
A-24	矩計図 2 (E V ホール、談話ホール部)	A-69	外構 構内舗装平面図、敷地段差断面図	S-10	ポーリング柱状図 4	E V-1	機械設備工事 特記仕様書 1
A-25	矩計図 3 (東棟部分)	A-70	外構 ゴミ置場詳細図、外構詳細図 1	S-11	ポーリング柱状図 5	E V-2	機械設備工事 特記仕様書 2
A-26	矩計図 4 (X 方向断面)	A-71	外構 外構詳細図 2	S-12	ポーリング柱状図 6	E V-3	配置図、付近見取図
A-27	矩計図 5 (エレベーターシャフト部分)	A-72	外構 外構立面図	S-13	杭伏図	E V-4	平面図 地階～1 階
A-28	矩計図 6 (1 階集会室部分)	A-73	既設工作物撤去図	S-14	杭リスト	E V-5	平面図 2 階～7 階
A-29	矩計図 7 (電気室、住戸倉庫部分)	A-74	市道淤北台 3 号線 計画平面図	S-15	基礎リスト 1	E V-6	平面図 8 階
A-30	階段詳細図 1 (西棟)	A-75	8号擁壁 構造一般図(1)	S-16	基礎リスト 2	E V-7	エレベーター仕様書
A-31	階段詳細図 2 (中央階段)	A-76	8号擁壁 構造一般図(2)	S-17	地中梁リスト	E V-8	エレベーター詳細図
A-32	階段詳細図 3 (東棟)	A-77	8号擁壁 構造図(1)	S-18	Z-1 階基礎伏図、Z-1 階柱・壁、Z 1 階基礎伏図	E V-9	昇降路断面詳細図
A-33	平面詳細図 エントランスホール・集会所・1 階住戸倉庫	A-78	8号擁壁 構造図(2)	S-19	1 階柱・壁、2 階梁・床伏図、2 階柱・壁、3 階梁・床伏図		
A-34	平面詳細図 駐輪場	A-79	8号擁壁 構造図(3)	S-20	3 階柱・壁、4 階梁・床伏図、4 階柱・壁、5 階梁・床伏図		
A-35	展開図 エントランスホール・駐輪場	A-80	8号擁壁 構造図(4)	S-21	5 階柱・壁、6 階梁・床伏図、6 階柱・壁、7 階梁・床伏図		
A-36	展開図 集会室	A-81	8号擁壁 構造図(5)	S-22	7 階柱・壁、8 階梁・床伏図、8 階柱・壁、R 階梁・床伏図		
A-37	平面詳細図 エレベーターホール 地階～1 階	A-82	8号擁壁 横断面図	S-23	梁貫通孔伏図 1 (各基礎伏図、1 階柱壁・2 階梁床伏図))		
A-38	平面詳細図 エレベーターホール 2 階～8 階	A-83	9号擁壁 構造一般図(1)	S-24	梁貫通孔伏図 2 (2 階柱壁・3 階梁床伏図、5 階柱壁・6 階梁床伏図)		
A-39	平面詳細図 住戸倉庫 2 階～8 階	A-84	9号擁壁 構造一般図(2)	S-25	梁貫通孔伏図 3 (7 階柱壁・8 階梁床伏図、8 階柱壁・R 階梁床伏図)		
A-40	平面詳細図 3 D K-1	A-85	9号擁壁 構造一般図(3)	S-26	軸組図 1		
A-41	展開図 3 D K-1 (一般階)	A-86	9号擁壁 構造図(1)	S-27	軸組図 2		
A-42	展開図 3 D K-1 (最上階)	A-87	9号擁壁 構造図(2)	S-28	軸組図 3		
A-43	平面詳細図 3 D K-2	A-88	9号擁壁 構造図(3)	S-29	軸組図 4		
A-44	展開図 3 D K-2 (一般階)	A-89	9号擁壁 構造図(4)	S-30	軸組図 5		
A-45	展開図 3 D K-2 (最上階)	A-90	9号擁壁 構造図(5)	S-31	軸組図 6		

[illegible]

章	項	目	特	記	事	項	章	項	目	特	記	事	項	章	項	目	特	記	事	項	
	3	既製コンクリート杭地業 (4.2.2)(4.3.1)(4.3.3)(4.3.4)(4.3.5)(4.3.6)(4.3.8)	種類 ・遠心力高強度ﾌﾟﾚｽﾄﾚｽﾄｺﾝｸﾘｰﾄ杭(PHC杭) ・ﾌﾟﾚｽﾄﾚｽﾄ鉄筋ｺﾝｸﾘｰﾄ杭(PRC杭) ・外殻鋼管付きｺﾝｸﾘｰﾄ杭(SC杭) SC杭の鋼管材料　・SKK400　・SKK490 ・() 寸法、継手、性能等(種別：種類、性能及び曲げ強度区分)	<table><tr><th>杭符号</th><th>種類 種別</th><th>ｺﾝｸﾘｰﾄ強度 (N/mm2)</th><th>杭径 (mm)</th><th>厚さ (mm)</th><th>杭長 (mm)</th><th>継手 数</th><th>ﾍｯﾄ 数</th><th>長期設計支 持力(kN/本)</th><th>備考</th></tr><tr><td></td><td>上杭 中杭 下杭</td><td></td><td></td><td></td><td></td><td></td><td></td><td></td><td></td></tr><tr><td></td><td>上杭 中杭 下杭</td><td></td><td></td><td></td><td></td><td></td><td></td><td></td><td></td></tr><tr><td></td><td></td><td></td><td></td><td></td><td></td><td></td><td></td><td></td><td></td></tr></table>	杭符号	種類 種別	ｺﾝｸﾘｰﾄ強度 (N/mm2)	杭径 (mm)	厚さ (mm)	杭長 (mm)	継手 数	ﾍｯﾄ 数	長期設計支 持力(kN/本)	備考		上杭 中杭 下杭										上杭 中杭 下杭																			杭先端部形状 ・開放形　・半開放形　・閉そく形　・図示による 工法 ・ﾍﾞﾝﾄﾞﾘﾝｸﾞ工法 掘削深さ　＊図示による 根固め液及び杭周固定液の管理試験 ＊標準仕様書4.3.4(6)(7)による ・図示による ・特定埋込杭工法 ・H13国土交通省告示第1113号第6による地盤の許容支持力式でα=250を採用できる工法 ・H13国土交通省告示第1113号第6による地盤の許容支持力式のうちα、β、γが以下の値を採用できる工法 α= ()、β= ()、γ= () 工法 ・ﾌﾟﾚｽﾄｰﾘﾝｸﾞ 拡大根固め工法 ・中堀り拡大根固め工法 ・() ・杭周固定液を使用する 杭の継手の工法 ・アーク溶接継手 溶接材料　　＊標準仕様書 7.2.5(1)(2)による　・図示による ・機械式継手(継手部に接続金具を用いた方式のもの) 工法　　＊評定等を受けた工法 ・杭頭を処理する 処理方法(切断にともなう補強方法含む)　＊図示による 杭頭の中詰め材料 ・基礎のｺﾝｸﾘｰﾄと同調合のもの　・図示による	⑤	場所打ち ｺﾝｸﾘｰﾄ杭地業 (4.2.2)(4.5.1)(4.5.4)(4.5.1,6)	工法 ・ﾌｰｽﾄﾞﾘﾙ工法(安定液　＊使用する　・使用しない) ・ﾘﾊﾞｰｽ工法 ○ｵｰﾙｰﾝｼﾞﾝｸﾞ工法(孔内の水張り　・行う　○行わない) ○回転式　・揺動式 併用する工法 ○場所打ち鋼管ｺﾝｸﾘｰﾄ杭工法 鋼管巻き材料　・SKK400　○SKK490　・() ・拡底杭工法(安定液　・使用する　・使用しない) ・() 寸法等　＊図示による	<table><tr><th>杭符号</th><th>軸径 (mm)</th><th>拡底径 (mm)</th><th>杭長 (mm)</th><th>ﾍｯﾄ 数</th><th>長期設計支持力 (kN/本)</th><th>備考</th></tr><tr><td></td><td></td><td></td><td></td><td></td><td></td><td></td></tr><tr><td></td><td></td><td></td><td></td><td></td><td></td><td></td></tr><tr><td></td><td></td><td></td><td></td><td></td><td></td><td></td></tr><tr><td></td><td></td><td></td><td></td><td></td><td></td><td></td></tr></table>	杭符号	軸径 (mm)	拡底径 (mm)	杭長 (mm)	ﾍｯﾄ 数	長期設計支持力 (kN/本)	備考																													鉄筋の種類　＊図示による	<table><tr><th>種類の記号</th><th>呼び名</th><th>備考</th></tr><tr><td>・SD295</td><td></td><td></td></tr><tr><td>・SD345</td><td></td><td></td></tr><tr><td></td><td></td><td></td></tr></table>	種類の記号	呼び名	備考	・SD295			・SD345						帯筋 ＊図示による 鉄筋の最小かぶり厚さ ・100mm　・()mm 鉄筋かごの補強 ＊図示による ・杭径1.5m以下の場合は鋼板6×50(mm)、1.5mを超える場合は鋼板9×50～75(mm)の補強ﾘﾝｸﾞを3m以下の間隔で、かつ1節につき3箇所以上入れ、ﾘﾝｸﾞと主筋との接触部を溶接する。 組み立てた鉄筋の節ごとの継手 ＊重ね継手 重ね継手の長さ　＊図示による ・() 主筋の基礎底盤への定着長さ ＊図示による　・ ﾍﾞﾝﾄの種類 ＊高炉セメントB種　・() ｺﾝｸﾘｰﾄの設計基準強度　○(24)N/mm2 ｺﾝｸﾘｰﾄの種別　・A種　○B種　・評定等の内容による ｽﾗﾝﾌﾟ　＊18cm　・21cm ＊3N/mm2　○図示による　・評定等の内容による	⑥	砂利地業 (4.6.2)(4.6.3)	材料　　＊再生ｸﾗｯｼﾞｬｼｮﾝ　・切込砂利又は切込碎石 砂利厚さ　＊60mm　・()cm 範囲 ＊基礎下、基礎梁下、土間ｺﾝｸﾘｰﾄ下及び土に接するｽﾗﾌﾞ下 ○図示による	範囲 ＊基礎下、基礎梁下及び土に接するｽﾗﾌﾞ下 ○図示による 厚さ　＊50mm　・()mm 設計基準強度　＊18N/mm2　・()N/mm2 ｽﾗﾝﾌﾟ　＊15cm又は18cm　・()cm	材料　　＊ﾎﾟﾘｴﾚﾝﾌｨﾙﾑ厚さ0.15mm以上　・図示による 範囲 ・建物内の土間ｽﾗﾌﾞ及び土間ｺﾝｸﾘｰﾄ下(ﾍﾞｯﾀ下を除く) ○図示による	・地盤改良 工　法　()　詳細は図示による	セメント及びセメント系固化材を使用した改良土の試験 ・六価クロム溶出試験 配合設計段階　検体　施工後段階　検体 ・タンクリーチング試験
					杭符号	種類 種別	ｺﾝｸﾘｰﾄ強度 (N/mm2)	杭径 (mm)	厚さ (mm)	杭長 (mm)	継手 数	ﾍｯﾄ 数	長期設計支 持力(kN/本)	備考	
	上杭 中杭 下杭	
	上杭 中杭 下杭	
杭符号	軸径 (mm)	拡底径 (mm)	杭長 (mm)	ﾍｯﾄ 数	長期設計支持力 (kN/本)	備考	
種類の記号	呼び名	備考	
・SD295	
・SD345	
⑦	捨ｺﾝｸﾘｰﾄ地業 (4.6.4)	⑧	床下防湿層 (4.6.2)(4.6.5)	9	その他の地業	
	4	銅杭地業 (4.2.2)(4.3.8)(4.4.3)(4.4.4)(4.4.5)(4.4.6)	銅杭の材料　・SKK400　・SKK490　・()	<table><tr><th>杭符号</th><th>種類</th><th>ｺﾝｸﾘｰﾄ強度 (N/mm2)</th><th>杭径 (mm)</th><th>厚さ (mm)</th><th>杭長 (mm)</th><th>継手 数</th><th>ﾍｯﾄ 数</th><th>長期設計支 持力(kN/本)</th><th>備考</th></tr><tr><td></td><td>上杭 中杭 下杭</td><td></td><td></td><td></td><td></td><td></td><td></td><td></td><td></td></tr><tr><td></td><td>上杭 中杭 下杭</td><td></td><td></td><td></td><td></td><td></td><td></td><td></td><td></td></tr><tr><td></td><td></td><td></td><td></td><td></td><td></td><td></td><td></td><td></td><td></td></tr></table>	杭符号	種類	ｺﾝｸﾘｰﾄ強度 (N/mm2)	杭径 (mm)	厚さ (mm)	杭長 (mm)	継手 数	ﾍｯﾄ 数	長期設計支 持力(kN/本)	備考		上杭 中杭 下杭										上杭 中杭 下杭																			特定埋込杭工法 ・H13国土交通省告示第1113号第6による地盤の許容支持力式でα=250を採用できる工法 ・H13国土交通省告示第1113号第6　による地盤の許容支持力式の内α、β、γが以下の値を採用できる工法 α= ()、β= ()、γ= () 工法 ・中堀り拡大根固め工法 ・() 杭の継手の工法 ・ｱｰｸ溶接継手 形状 ・JIS A 5525による　・図示による 溶接材料 ＊標準仕様書 7.2.5(1)(2)による　・図示による ・機械式継手(継手部に接続金具を用いた方式のもの) 工法　　＊評定等を受けた工法 ・杭頭を処理する 処理方法(切断に伴う補強方法含む)　＊図示による 杭頭の中詰め材料 ・基礎のｺﾝｸﾘｰﾄと同調合のもの　・図示による	⑥	ｺﾝｸﾘｰﾄ工事	①	ｺﾝｸﾘｰﾄの種類 (6.2.1) ②	ｺﾝｸﾘｰﾄの 気乾単位容積質量に よる種類及び強度等 (6.2.1～4)(6.3.2)(6.10.1,2) ＊普通ｺﾝｸﾘｰﾄ	<table><tr><th>設計基準強度 (N/mm2)</th><th>ｽﾗﾝﾌﾟ(cm)</th><th>気乾単位容積 質量(t/m3)</th><th>適用箇所</th></tr><tr><td>○24 ○27 ○30 ○33 ○36</td><td>○標準仕様書表6.2.2による ・</td><td>2.3程度</td><td>図示による</td></tr></table>	設計基準強度 (N/mm2)	ｽﾗﾝﾌﾟ(cm)	気乾単位容積 質量(t/m3)	適用箇所	○24 ○27 ○30 ○33 ○36	○標準仕様書表6.2.2による ・	2.3程度	図示による	構造体強度補正值　　＊標準仕様書表6.3.2による　・図示による ・軽量ｺﾝｸﾘｰﾄ	<table><tr><th>設計基準強度 (N/mm2)</th><th>ｽﾗﾌﾞ(cm)</th><th>気乾単位容積質量 (t/m3)</th><th>種類</th><th>適用箇所</th></tr><tr><td>・</td><td>＊21 ・</td><td></td><td>・1種　・2種</td><td>図示による</td></tr></table>	設計基準強度 (N/mm2)	ｽﾗﾌﾞ(cm)	気乾単位容積質量 (t/m3)	種類	適用箇所	・	＊21 ・		・1種　・2種	図示による	構造体強度補正值　　＊標準仕様書表6.3.2による　・図示による 種類 ＊普通がﾌﾟﾚｽﾄｰﾄﾞﾚﾝﾄﾞセメント、高炉セメントA種、ｼﾘｶセメントA種又はﾌﾗｲｱｯｼｬセメントA種 普通がﾌﾟﾚｽﾄｰﾄﾞﾚﾝﾄﾞセメントの品質は、JIS R 5210 に示された規定の他、水和熱が7日目で352J/g以下、かつ28日目で402J/g以下のものとする ・高炉セメントB種　適用箇所() ・ﾌﾗｲｱｯｼｬセメントB種　適用箇所()	④	骨　材 (6.3.1)	ｱﾙｶﾘｼﾘｶ反応性による区分　　＊A　　・B	⑤	混和材料 (6.3.1)	○混和剤　混和剤の種類　　＊標準仕様書 6.3.1(4)(a)による ・図示による ・混和材　混和材の種類　　＊標準仕様書 6.3.1(4)(b)による ・図示による	⑥	寒中ｺﾝｸﾘｰﾄ (6.11.1,2)	適用期間　　・図示による 構造体強度補正值　　・積算温度を基に定める場合() ○標準仕様書6.11.2(3)(7)による ・図示による	⑦	暑中ｺﾝｸﾘｰﾄ (6.12.2)	構造体強度補正值　　＊6N/mm2　・図示による																						
					杭符号	種類	ｺﾝｸﾘｰﾄ強度 (N/mm2)	杭径 (mm)	厚さ (mm)	杭長 (mm)	継手 数	ﾍｯﾄ 数	長期設計支 持力(kN/本)	備考	
	上杭 中杭 下杭	
	上杭 中杭 下杭	
設計基準強度 (N/mm2)	ｽﾗﾝﾌﾟ(cm)	気乾単位容積 質量(t/m3)	適用箇所	
○24 ○27 ○30 ○33 ○36	○標準仕様書表6.2.2による ・	2.3程度	図示による	
設計基準強度 (N/mm2)	ｽﾗﾌﾞ(cm)	気乾単位容積質量 (t/m3)	種類	適用箇所	
・	＊21 ・		・1種　・2種	図示による	
③	セメント (6.3.1) 適用箇所　　＊図示による H12建告第1463号に適合する性能　　＊A級　・() 種類 ・ねじ式鉄筋継手 充填方式　　・無機がﾗｯﾄ方式　　・有機がﾗｯﾄ方式　　・ ・端部ねじ加工継手 ・ﾍﾙｽﾙ充填式継手 工法　　＊第三者機関の評定等を取得している工法 鉄筋相互のあき　　＊評定等の評価内容による 品質の確認　　＊評定等の評価内容による 検査　　＊評定等の評価内容による 施工完了後の継手部の試験 ・外観試験　試験対象　　＊全数 試験項目　　・評定等の評価内容による　　・ 試験方法　　・評定等の評価内容による　　・ ・超音波測定試験 試験対象 ・抜き ロット ・1組の作業班が1日に行った継手箇所、最大200箇所程度とする。 ・ 試験の箇所数 1ロットに対して()箇所 ・全数 試験項目　　＊挿入長さ 試験方法　　＊JIS Z 3064(鉄筋ｺﾝｸﾘｰﾄ用機械式継手の鉄筋挿入長さの超音波測定方法及び判定基準)による 不合格となった場合の措置 ・	島根県総務部営繕課	一級建築士事務所登録　　1 1 5 0号 有 限 会 社 真 建 築 設 計 事 務 所 島根県松江市雑賀町2 1 5　TEL 0852-26-7600 ㊞ FAX 0852-26-7602 一級建築士登録第9 0 4 0 1号　設 計 高 橋 雄 一 郎	
図面番号		工　　事　　名		図面種別		縮　　尺		設計・年月		課　　長		課長補佐		担　　当　　者		島根県総務部営繕課	
2　　(98)		島根県営住宅(松江市湊北台団地新1号棟)建設(建築)工事		特記仕様書2		－		R 6　・　3								設　　計　　者		一級建築士登録第315752号　松田　　啓	

章		項		目		特		記		事		項		章		項		目		特		記		事		項			
		8		マスコンクリート (6.13.1)(6.13.2)		適用箇所 ＊図示による セメントの種類 ・普通が [®] 「ルトランド」セメント ・中庸熱が [®] 「ルトランド」セメント ・低熱が [®] 「ルトランド」セメント ・高炉セメントB種 ・フライッシュセメントB種 ・シリカセメント 混和材料 ・混和剤 混和剤の種類 　　　＊標準仕様書 6.13.2(2)(7)による ＊図示による ・混和材 混和材の種類 　　　＊標準仕様書 6.13.2(2)(イ)による ＊図示による スランプ 　　　＊15cm ・() cm 構造体強度補正值 　　　＊標準仕様書表6.13.1による ・図示による												18		錆止め塗装 (7.8.2,4)		塗料の範囲 ・耐火被覆材の接着する面の塗装 範囲 　　　＊図示による ・耐火被覆材の接着する面以外の塗装 範囲 　　　＊標準仕様書 7.8.2(1)(7)～(イ)以外 ・図示による 塗料の種類 ・下記以外の鉄鋼面は、18章[塗装工事]による ・鉄骨鉄筋コンクリート造の鋼製スラブで鉄骨に溶接されたものの内側の 錆止め塗料の種類 ＊A種 ・() ・耐火被覆材が接着する面の塗料の種類 ・()							
		9		無筋コンクリート (6.14.1)		コンクリートの種類 　　　＊普通コンクリート ・() セメントの種類 ＊普通が [®] 「ルトランド」セメント,高炉セメントA種,シリカセメントA種又はフライッシュセメントA種 ・高炉セメントB種 ・フライッシュセメントB種 設計基準強度 　　　＊18N/mm2 ・()N/mm2 スランプ 　　　＊15cm又は18cm ・() cm 適用箇所 　　　＊標準仕様書 6.14.1(4)(7)～(カ)による ＊図示による								19				耐火被覆 (7.9.2～8)		種類、材料、工法等		種 類 　　　材料・工法 　　　性能(耐火時間) 　　　適用箇所(部位・部分) ・耐火材吹付け 　　　・乾式吹付 							

8 マスコンクリート (6.13.1)(6.13.2)	適用箇所 ＊図示による セメントの種類 ・普通が [®] 「 [®] トランド [®] 」セメント ・中庸熱が [®] 「 [®] トランド [®] 」セメント ・低熱が [®] 「 [®] トランド [®] 」セメント ・高炉セメントB種 ・フライッシュセメントB種 ・シリカセメント 混和材料 ・混和剤 混和剤の種類 　　　＊標準仕様書 6.13.2(2)(7)による ＊図示による ・混和材 混和材の種類 　　　＊標準仕様書 6.13.2(2)(イ)による ＊図示による スランプ 　　　＊15cm ・()cm 構造体強度補正值 　　　＊標準仕様書表6.13.1による ・図示による
9 無筋コンクリート (6.14.1)	コンクリートの種類 　　　＊普通コンクリート ・() セメントの種類 ＊普通が [®] 「 [®] トランド [®] 」セメント,高炉セメントA種,シリカセメントA種又はフライッシュセメントA種 ・高炉セメントB種 ・フライッシュセメントB種 設計基準強度 　　　＊18N/mm2 ・()N/mm2 スランプ 　　　＊15cm又は18cm ・()cm 適用箇所 　　　＊標準仕様書 6.14.1(4)(7)～(カ)による ＊図示による
10 流動化コンクリート (6.15.1)	適用箇所 　　　＊図示による
⑪ 打継ぎの位置、 ひび割れ誘発目地、 打継目地 (6.6.4)(6.8.1)	打継ぎの位置 　　　＊標準仕様書6.6.4(1)による ・図示による 目地寸法 　　　＊標準仕様書 9.7.3(1)(7) による ・図示による ひび割れ誘発目地の位置・形状・寸法 　　　＊図示による
⑫ 構造体コンクリートの仕上り (6.2.5)	合板せき板を用いるコンクリートの打放し仕上げ 　　　＊図示による コンクリートの仕上りの平たんさ 　　　＊図示による
⑬ 打増し厚さ (打放し仕上げ部) (6.8.1)	○打放し仕上げの打増し厚さ(外部に面する部分に限る) ＊20mm ・()mm ○打放し仕上げの打増し厚さ(内部に面する部分に限る) ・10mm ○20mm ・()mm ・外装タイル面の打増し処理 ＊20mm ・床型枠用鋼製デッキプレートの梁側面部の打増し処理 プレートが支持される梁の側面について下記の打増しを行う ＊10mm ・20mm ・()mm
⑭ 型枠 (6.8.2)	せき板の材料及び厚さ ＊合板 厚さ 　　　＊12mm ・()mm ・メッシュ型枠(使用部位 　　　＊図示による) ・床型枠用鋼製デッキプレート(施工範囲 　　　＊図示による) ・断熱材を兼用した型枠材 使用箇所 　　　＊図示による ・M C R工法用シートの使用 適用箇所 　　　＊図示による 打増し厚さ 　　　・20mm ・()mm 打増し範囲 　　　＊図示による スラブの材種・規格等 　　　＊図示による

4 高力ボルト (7.2.2)(7.3.2)(7.4.2)	高力ボルトの種類 ＊トルネード形高力ボルト 2種(S10T) ・JIS形高力ボルト 2種(F10T) ・() ボルトの縁端距離、ボルト間隔、ゲージ等 ＊図示による 摩擦面の処理方法 ＊自然発錆(黒皮等を除去した後に自然放置して表面に赤さびが発生した状態) ・ブラスト処理(表面粗度50 μmRz以上) ・すべり試験の実施 ＊すべり係数試験 　　　・すべり耐力試験 試験方法等 　　　＊図示による すべり試験を実施する場合、標準仕様書7.12.5(1)(イ)による摩擦面の確認は、本試験で作成した対比試験片で行うこと。
5 溶融亜鉛めっき 高力ボルト (7.3.2)(7.4.2)(7.12.5)	セツの種類 　　　＊1種(F8T) 相当 ボルトの縁端距離、ボルト間隔、ゲージ等 ＊図示による 摩擦面の処理方法等 ・ブラスト処理(表面粗度50 μmRz以上) ・りん酸塩処理 ・図示による ・すべり試験の実施 ＊すべり係数試験 　　　・すべり耐力試験 試験方法等 　　　＊図示による すべり試験を実施する場合、標準仕様書7.12.5(1)(7)又は(イ)による摩擦面の確認は、本試験で作成した対比試験片で行うこと。
6 普通ボルト (7.2.3)(7.3.2)(7.3.8)	ボルト及びナット ＊標準仕様書 表7.2.3(JIS附属書品)又は次による ボルトの規格は、JIS B 1180とする。ボルトの種類を呼び径六角ボルト又は全ねじ六角ボルトとし、材料は鋼とする。ボルトの強度区分は、4.6又は4.8とする。なお、呼び径六角ボルトの軸径の最大寸法は、ボルトの径の値以下とする。ナットの規格は、JIS B 1181とする。ナットの種類は、六角ナット-Cとし、材料は鋼とする。 座金 ＊JIS B 1256による ・図示による ボルトの縁端距離、ボルト間隔、ゲージ等 ＊図示による 母屋又は胴縁の取付けに使用するボルトの孔径 ＊ねじの呼び径+1.0mm ・図示による
7 アンカーボルト (7.2.4)(7.3.2)	・構造用アンカーボルト セツの種類(JIS B1220) 　　　・ABR400 　　　・ABR490 　　　・() ・建方用アンカーボルト 種類 　　　・SS400 　　　・() アンカーボルト及びナットのねじの公差域クラス及び仕上げの程度 ＊標準仕様書 表7.2.3による ・図示による 　　　・() ・標準仕様書7.2.4以外のアンカーボルト 適用箇所 　　　・図示による() 　　　・ 種類 　　　・SS400 　　　・ アンカーボルト及びナットのねじの公差域クラス及び仕上げの程度 ＊標準仕様書 表7.2.3による 　　　・ ボルトの縁端距離、ボルト間隔、ゲージ等 ＊図示による
8 溶接材料 (7.2.5)	溶接材料 ＊標準仕様書 7.2.5(1)(2)による ・図示による
9 ターンバックル (7.2.6)	種類 建築用ターンバックルボルト 　　　＊羽子板ボルト ・() 建築用ターンバックル胴 　　　＊割枠式 ・() ねじの呼び 　　　＊図示による

10 床構造用の デッキプレート (7.2.7)(7.7.8)	材質、形状及び寸法															
	<table><tr><td></td><td>適用箇所</td><td>材質・形状・寸法</td><td>備 考</td></tr><tr><td>・デッキプレート 単独の構造</td><td>図示による</td><td></td><td></td></tr><tr><td>・デッキプレートと コンクリートとの合成 スラブとする工法</td><td>図示による</td><td></td><td></td></tr><tr><td></td><td></td><td></td><td></td></tr></table> 開口部補強要領（補強筋の定着長さ等を含む） ＊図示による 鉄骨部材への溶接方法 ＊図示による 耐火認定 ・あり 耐火時間 ＊図示による ・なし		適用箇所	材質・形状・寸法	備 考	・デッキプレート 単独の構造	図示による			・デッキプレートと コンクリートとの合成 スラブとする工法	図示による					
	適用箇所	材質・形状・寸法	備 考													
・デッキプレート 単独の構造	図示による															
・デッキプレートと コンクリートとの合成 スラブとする工法	図示による															
11 スタッド (7.2.8)	JIS B1198(頭付きスタッド) 種類等															
	<table><tr><td>呼び名</td><td>呼び長さ (mm)</td><td>適用箇所</td></tr><tr><td>・16</td><td></td><td></td></tr><tr><td>・19</td><td></td><td></td></tr><tr><td>・22</td><td></td><td></td></tr></table>	呼び名	呼び長さ (mm)	適用箇所	・16			・19			・22					
呼び名	呼び長さ (mm)	適用箇所														
・16																
・19																
・22																
12 柱底均しモルタル (7.2.9)	＊無収縮モルタル 無収縮モルタルの材料、調合等 ＊標準仕様書 7.2.9(2)(7)から(7)による ・図示による ・標準仕様書7.2.9(1)によるモルタル															
13 製作精度 (7.3.3)	鉄骨の製作精度は、JASS 6 付則 6 [鉄骨精度検査基準]に加えて、次による 通しゲージの突合せ継手の食い違いの寸法 ＊H12建告第1464号第二号イ(2)による ・図示による アンダーカットの寸法 ＊H12建告第1464号第二号イ(3)による ・図示による 食い違い・仕口のずれの検査方法及び補強方法 ・「突合せ継手の食い違い仕口のずれの検査・補強マニュアル」による ・図示による															
14 溶接作業を行う 技能資格者の 技量付加試験 (7.6.3)	試験の要領 ＊図示による															
15 溶接接合 (7.6.4)(7.6.7)	開先の形状 ＊図示による ・鋼製エンドスタブの切断する部分 切断する箇所 ＊図示による 切断する範囲 ・図示による ・鋼製エンドスタブ、裏当て金等は、梁フランジの端から5mmを残して直線状に切断する。なお、切断線が交差する場合は、交差部分を丸状に加工する。 切断面の仕上げ ＊標準仕様書7.6.7(1)(ハ)(b)②による ・図示による スラップの形状 ＊図示による															
16 入熱、バス間温度の 溶接条件 (7.6.7)(7.6.10)	鋼材と溶接材料の組合せと溶接条件 ＊図示による 適用箇所 ＊柱、梁、フレームのフランジ 端部の完全溶込み溶接部 ・図示による															
17 溶接部の試験 (7.6.12)	平12建告第1464号第二号に関する外観試験方法等 ・「突合わせ継手の食い違い仕口のずれの検査・補強マニュアル」3.5.2受入検査による ・抜き取り検査①															

18 錆止め塗装 (7.8.2,4)	塗料の範囲 ・耐火被覆材の接着する面の塗装 範囲 ＊図示による ・耐火被覆材の接着する面以外の塗装 範囲 ＊標準仕様書 7.8.2(1)(7)～(イ)以外 ・図示による 塗料の種別 ・下記以外の鉄鋼面は、18章[塗装工事]による ・鉄骨鉄筋コンクリート造の鋼製スラブで鉄骨に溶接されたものの内側の錆止め塗料の種別 ＊A種 ・() ・耐火被覆材が接着する面の塗料の種別 ・()	
	19 耐火被覆 (7.9.2～8)	種類、材料、工法等 <table><tr><th>種 類</th><th>材 料・工 法</th><th>性能(耐火時間)</th><th>適用箇所(部位・部分)</th></tr><tr><td rowspan="6">・耐火材吹付け</td><td>・乾式吹付け ロックール</td><td></td><td></td></tr><tr><td>・半乾式吹付け ロックール</td><td></td><td></td></tr><tr><td>・湿式ロックール</td><td></td><td></td></tr><tr><td>・</td><td></td><td></td></tr><tr><td>・</td><td></td><td></td></tr><tr><td>・</td><td></td><td></td></tr><tr><td>・耐火板張り</td><td>・繊維混入 けい酸カルシウム板</td><td></td><td></td></tr><tr><td>・</td><td>・</td><td></td><td></td></tr><tr><td>・耐火材巻付け</td><td>・高断熱ロックール</td><td></td><td></td></tr><tr><td>・</td><td>・</td><td></td><td></td></tr><tr><td>・スプレーもみ塗り</td><td>—</td><td></td><td></td></tr><tr><td>・耐火塗料</td><td></td><td></td><td></td></tr></table>	種 類	材 料・工 法	性能(耐火時間)	適用箇所(部位・部分)	・耐火材吹付け	・乾式吹付け ロックール			・半乾式吹付け ロックール			・湿式ロックール			・			・			・			・耐火板張り	・繊維混入 けい酸カルシウム板			・	・			・耐火材巻付け	・高断熱ロックール			・	・			・スプレーもみ塗り	—			・耐火塗料									
	種 類	材 料・工 法	性能(耐火時間)	適用箇所(部位・部分)	
・耐火材吹付け	・乾式吹付け ロックール	
	・半乾式吹付け ロックール	
	・湿式ロックール	
	・	
	・	
	・	
・耐火板張り	・繊維混入 けい酸カルシウム板	
・	・	
・耐火材巻付け	・高断熱ロックール	
・	・	
・スプレーもみ塗り	—	
・耐火塗料	
20 アンカーボルト等の設置等 (7.10.3)	構造用アンカーボルトの形状及び寸法 ＊図示による 構造用アンカーフレームの形状及び寸法 ＊図示による 建方用アンカーボルトの形状及び寸法 ＊図示による 建方用アンカーボルトの保持及び埋込み工法 種別 ・A種 ・B種 柱底均しモルタルの厚さ及び工法の種別 厚さ ・() 種別 ＊A種 ・B種	
21 軽量形鋼構造 (7.11.2)	ボルトの接合部 ＊普通ボルト接合 ・図示による	
⑧ コンクリートブロック・ALCパネル・押出成形セメント板工事	1 補強コンクリートブロック造 (8.2.2,3,5,7,8) 2 コンクリートブロック帳壁及び塀 (8.3.2～4)	ブロックの種類等 <table><tr><th rowspan="2">断面形状及び圧縮強さによる区分</th><th rowspan="2">正味厚さ (mm)</th><th colspan="2">モジュール呼び寸法(mm)</th><th rowspan="2">化粧の 有無</th><th rowspan="2">適用 箇所</th><th rowspan="2">備考</th></tr><tr><th>長さ</th><th>高さ</th></tr><tr><td>○空洞ブロック(16)</td><td>150</td><td>○400 ・200</td><td>190</td><td>○無 ・有</td><td>EV シャフト</td><td></td></tr><tr><td>・</td><td></td><td></td><td></td><td>・無 ・有</td><td></td><td></td></tr></table> モルタルの割合(容積比) ＊標準仕様書表8.2.1による ・セメント() : 砂() 各部の配筋 ＊図示による まくさを受ける開口部両側のブロックのモルタル又はコンクリートで充填する範囲 ＊図示による 目地仕上げ ・押し目地仕上げ ・化粧目地仕上げ ブロックの種類等 <table><tr><th rowspan="2">断面形状及び圧縮強さによる区分</th><th rowspan="2">正味厚さ (mm)</th><th colspan="2">モジュール呼び寸法(mm)</th><th rowspan="2">化粧の 有無</th><th rowspan="2">適用 箇所</th><th rowspan="2">備考</th></tr><tr><th>長さ</th><th>高さ</th></tr><tr><td>・空洞ブロック(16)</td><td></td><td>・400 ・200</td><td></td><td>・無 ・有</td><td></td><td></td></tr><tr><td>・型枠状ブロック20</td><td></td><td></td><td></td><td>・無 ・有</td><td></td><td></td></tr><tr><td>・</td><td></td><td></td><td></td><td>・無 ・有</td><td></td><td></td></tr></table> モルタルの割合(容積比) ＊標準仕様書表8.2.1による ・セメント() : 砂() 塀に用いるブロックの正味厚さ(mm) 塀の高さが2m以下 ・ ＊120 塀の高さが2m超え ・ ＊150 壁鉄筋の継手、定着及び末端部の折り曲げ形状 ＊図示による ・ 各部の配筋 ＊図示による	断面形状及び圧縮強さによる区分	正味厚さ (mm)	モジュール呼び寸法(mm)		化粧の 有無	適用 箇所	備考	長さ	高さ	○空洞ブロック(16)	150	○400 ・200	190	○無 ・有	EV シャフト		・				・無 ・有			断面形状及び圧縮強さによる区分	正味厚さ (mm)	モジュール呼び寸法(mm)		化粧の 有無	適用 箇所	備考	長さ	高さ	・空洞ブロック(16)		・400 ・200		・無 ・有			・型枠状ブロック20				・無 ・有			・				・無 ・有		
断面形状及び圧縮強さによる区分	正味厚さ (mm)	モジュール呼び寸法(mm)			化粧の 有無	適用 箇所				備考	
		長さ	高さ	
○空洞ブロック(16)	150	○400 ・200	190	○無 ・有	EV シャフト	
・				・無 ・有	
断面形状及び圧縮強さによる区分	正味厚さ (mm)	モジュール呼び寸法(mm)		化粧の 有無	適用 箇所	備考	
		長さ	高さ	
・空洞ブロック(16)		・400 ・200		・無 ・有	
・型枠状ブロック20				・無 ・有	
・				・無 ・有	

3

A L Cパネル

(8.4.2～5)

パネルの区分

単位荷重
(N/m2)

厚さ
(mm)

長さ
(mm)

幅
(mm)

耐火性能

構法の
種別

・外壁
ハ[○] ㊦

・一般
・コーナー

・平
・意匠

・100

有
(1時間)

・A種
・B種

・間仕切壁
ハ[○] ㊦

・一般
・コーナー

・平
・意匠

・100

・有
(1時間)

・C種
・D種
・E種

・屋根
ハ[○] ㊦

・平

・100

有
(0.5時間)

F種

・床ハ[○] ㊦

・100

・有
(時間)

・無

ハ[○] ㊦の相互の接合部に充填する耐火目地材
・ハ[○] ㊦製造所の仕様
外壁・屋根ハ[○] ㊦の構法
ハ[○] ㊦幅の最小限度を300mm未満とする場合 ・図示による

外壁・間仕切ハ[○] ㊦の出隅及び入隅のハ[○] ㊦接合部並びにハ[○] ㊦と他部材との取り合い部の目地幅(mm)
・10～20

外壁・間仕切ハ[○] ㊦の伸縮目地への耐火目地材の充填
・適用する ・適用しない

ハ [○] ㊦の種類	形状	厚さ(mm)	幅(mm)	工法の種別	備考
・外壁ハ [○] ㊦	○フ(フットハ [○] ㊦) ・D(デ"ザインハ [○] ㊦) ・T(タイルハ [○] -スハ [○] ㊦)	・50 ○60 ・50 ・60 60	600	○A種 ・B種	
・間仕切壁 ハ [○] ㊦	○フ(フットハ [○] ㊦) ・D(デ"ザインハ [○] ㊦) ・T(タイルハ [○] -スハ [○] ㊦)	・50 ○60 ・50 ・60 60	600	・B種 ○C種	

ハ[○] ㊦幅の最小限度を300mm未満とする場合 ・図示による
ハ[○] ㊦相互の目地幅(mm) ・長辺8、短辺15

出隅及び入隅のハ[○] ㊦接合目地の目地幅(mm) ・15

耐火構造以外の目地及び隙間の処理 ・ハ[○] ㊦製造所の仕様

4

押出成形セメント板

(E C P)

(8.5.2～5)

9

防水工事

1

アスファルト防水

(9.2.2～5)(表9.2.3～9)

屋根保護防水

防水層の種別

種別	施工箇所	断熱材	絶縁用シート	立上り部の保護工法
・A-1			*ガ [○] リフレクフィルム 厚さ0.15mm 以上又はフット キャンクダ 70g/m2程度	*乾式保護材 ・コンクリート押え ・れんが押え ※JIS R 1250
・A-2				
・A-3				
・B-1				
・B-2				
・A1-1		(厚さ)(mm)	*フットキャンクダ 70g/m2程度 ・	
・A1-2		*25 ・50		
・A1-3				
・B1-1				
・B1-2				

断熱材の材質は、JIS A 9521(建築用断熱材)に基づく押出法* リスレン
フォーム断熱材3種bA(ス[○] ㊦層付き)とする

改質アスファルト-フینگ[○] シートの種類及び厚さ
・標準仕様書表9.2.3から表9.2.6による
・JIS A 6013に基づく種類及び厚さ
用途による区分
材料構成による区分 * R種
厚さ (mm以上)

部分粘着層付改質アスファルト-フینگ[○] シートの種類及び厚さ
・標準仕様書表9.2.5から表9.2.6による
・JIS A 6013に基づく種類及び厚さ
用途による区分
材料構成による区分 * R種
厚さ (mm以上)

立上り部への断熱材及び絶縁用シート
・設置しない ・設置する

平場の保護コンクリートの厚さ
こて仕上げ *水下 80mm以上
床タイル張り *水下 60mm以上

2

改質アスファルト

シート防水

(9.3.2～3)(表9.3.1～3)

屋根露出防水

防水層の種別

種別	施工箇所	断熱材	仕上塗料	高日射反射率
・D-1			種類	防水
・D-2			使用量	・適用する
・D1-1			*アスファルト ル-フینگ [○] 製造所の仕様 による	・適用する
・D1-2			*アスファルト 断熱材2種2号 ・ (厚さ)(mm) *25 ・50	・適用する

改質アスファルト-フینگ[○] シートの種類及び厚さ
・標準仕様書表9.2.7から表9.2.8による
・JIS A 6013に基づく種類及び厚さ
用途による区分
材料構成による区分 * R種
厚さ (mm以上)

部分粘着層付改質アスファルト-フینگ[○] シートの種類及び厚さ
・標準仕様書表9.2.7から表9.2.8による
・JIS A 6013に基づく種類及び厚さ
用途による区分
材料構成による区分 * R種
厚さ (mm以上)

絶縁断熱工法のル-フ[○] ㊦回り及び立上り部周辺の断熱材の張りじまい位置
・図示による ・

脱気装置の種類 *アスファルト-フینگ[○] 類の製造所の指定 ・
脱気装置の設置数量 *アスファルト-フینگ[○] 類の製造所の指定 ・ (個)
屋内防水
防水層の種別

種別	施工箇所	種別	施工箇所
・E-1		・E-2	

E-1の場合で工程3を行う部位
・貯水槽、浴槽など常時水に接する部位 ・
保護層 ・設ける (*図示による ・)
防水層の下地の立上り
・コンクリート打放し仕上げ 標準仕様書表6.2.4の種別B種

立上り部の押え金物の材質、形状及び寸法
・アルミニウム製 L-30×15×2.0mm程度

防水層の下地のタイル塗り
・適用しない ・適用する(施工範囲 *図示による ・)

屋上排水溝 * 図示による

合成高分子系ルー

フینگシート防水

(9.4.2～4)(表9.4.1～3)

部分粘着層付改質アスファルトシートの種類及び厚さ
・標準仕様書表9.3.2から表9.3.3による
・JIS A 6013に基づく種類及び厚さ
用途による区分
材料構成による区分 * R種
厚さ (mm以上)

立上り部の押え金物の材質、形状及び寸法
・アルミニウム製 L-30×15×2.0mm程度
脱気装置の種類 *改質アスファルトシートの製造所の指定 ・
脱気装置の接地数量 *改質アスファルトシートの製造所の指定 ・ (個)

屋根防水
防水層の種別

種別	施工箇所	断熱材	仕上塗料	高日射反射率
・S-F1			種類	防水
○S-F2	屋根面		使用量	・適用する
・S-M1			*製造所の 仕様による	・適用する
・S-M2			*製造所の 仕様による	・適用する
・S1-F1		(種類) *硬質ウレタンフォーム 断熱材2種2号	・	・
・S1-F2		(厚さ)(mm) *25	・	・
・S1-M1		(種類) *硬質ウレタンフォーム 断熱材2種2号	・	・
・S1-M2		(厚さ)(mm) *25	・	・

S1-M1及びS1-M2における防湿用フィルムの設置
・設置しない ・設置する
S1-M2のシートの可塑剤以降防止用シートの材種
・発泡* リフレクシート ・
S-F1、S-M1、S-F2、S-M2の仕様
・非歩行仕様 ・軽歩行仕様

屋内防水
防水層の種別

種別	施工箇所	保護層	
・S-C1		平場の保護タイル塗り	
		塗厚(mm)	工法
・S-C1		・床塗り	・立上り部の保護
		・下地タイル塗り	・

平場の保護タイル床塗りにおける目地の目地割及び種類
目地割
・目地割2㎡程度、最大目地間隔3m程度 ・
目地の種類 *押し目地 ・
屋内防水で平場を保護コンクリート仕上げとする場合の厚さ
・
合成高分子系ル-フینگ[○] シートの種類及び厚さ
・標準仕様書表9.4.1から表9.4.3による
・JIS A 6008に基づく種類及び厚さ
種類 ・
厚さ (mm以上)

固定金具の材質、形状及び寸法
・防錆処理した銅板、ステンレス銅板またはそれらの後半の片面もしくは
両面に樹脂を積層加工したもので、厚さ0.4mm以上のもの

接着工法の場合の脱気装置の種類
・ル-フینگ[○] シートの製造所の仕様 ・
接着工法の場合の脱気装置の設置数量
・ル-フینگ[○] シートの製造所の仕様 ・ (個)
プレキャストコンクリート部材下地の目地処理(接着工法の場合)
・行う(*図示による ・) ・行わない
プレキャストコンクリート部材の入隅部の増張り(種別S-F1、S1-F1の場合)
・行う(*図示による ・) ・行わない

4

塗膜防水

(9.5.3)(表9.5.1、2)

ケイ酸質系塗布防水

(9.6.1、3、4)(表9.6.1)

シーリング

(9.7.2、3)(表9.7.1)

自閉樹脂塗膜防水

10

石工事

1

施工

(10.1.3)(10.2.1、3)
(表10.2.1、2)

2

石材等

(10.2.1、3)
(表10.2.1、2)

防水層の種別

種別	施工箇所	仕上塗料		保護層	高日射反射率
・X-1		種類	使用量	防水	・適用する
○X-2	屋上設備 基礎等	*2成分形アクリル リシン樹脂系 ・ *素樹脂系 ・ *アクリルシリコン 樹脂系 ・	・ *製造所の 仕様による ・ *製造所の 仕様による		・適用する
・Y-1	・地下外壁 防水 ・				
・Y-2	・屋内防水 ・				・適用する ・適用 しない

X-1(絶縁工法)の脱気装置の種類
・主材料の製造所の仕様 ・
X-1(絶縁工法)の脱気装置の設置数量
・主材料の製造所の仕様 ・ (個)

防水層の種別

種別	施工箇所
* C-SUI	
○ C-SUP	E V ビット内壁

壁及び天井部の防水層の下地
・コンクリート打放し仕上げ(標準仕様書表6.2.4の種別B種)
コンクリートの打ち継ぎ技か所の下地処理
・打継ぎ部分には、幅30mm及び深さ30mm程度の目地棒を用いる。目地
棒の除去後、水洗い清掃し、ケイ酸質系塗布防水材の製造所の仕様によ
り、* リマ-メントタイルを充填する。
標準仕様書 9.7.3(2)の(イ)、(ウ)以外の下地処理
・図示による ・

下表以外は、標準仕様書表 9.7.1による
ただし、外壁タイル接着剤張り目地の場合のシーリング[○] は11章に、カーテンウォール
の場合のシーリング[○] は17章による

施工箇所	シーリング [○] 材の種類(記号)

仕上げを行わない施工箇所(* 図示による ・)
シーリング[○] 材の目地寸法 *標準仕様書9.7.3(1)(ア)～(イ)による

接着性試験 * 簡易接着性試験 ・ 引張接着性試験

室内の防水施工部分については、水張り試験を行う。

下記防水工事施工部分について、10年間の施工保証書を提出し、
期間内に請負者の責任により漏水したときには、受注者の負担に
より直ちに補修することを確約する。
・アスファルト防水 ・改質アスファルトシート防水
○ 合成高分子系ルーフینگシート防水 ○ 塗膜防水
○ ケイ酸質系塗布防水
○ 自閉樹脂塗膜防水
C-1工法

図面番号

工事名

図面種別

縮尺

設計・年月

課長

課長補佐

担当者

島根県総務部営繕課

設計者

一級建築士登録第315752号 松田 啓

一級建築士事務所登録 1150号
真建築設計事務所
島根県松江市雑賀町215 TEL 0852-26-7600 代
FAX 0852-26-7602
一級建築士登録第90401号 設計 高橋 雄一郎


[illegible]

[illegible]


章	項	目	特	記	事	項	章	項	目	特	記	事	項	
	20	止水板	形式 材質	・ 差込式 ・ 塩化ビニル製（種類 ・ 非加硫ポリウレタン製 ・	・ 壁張り式 （ ）			21	旗竿	<table><tr><th>材種</th><th>形式</th><th>高さ (mm)</th><th>操作方法</th><th>固定方法</th><th>備考</th></tr><tr><td>＊ アルミニウム合金製 ・</td><td>・ テーパー式 ・ 同一断面式</td><td></td><td>・ ハンドル式 ・ ロープ式</td><td>・ 埋込式 ・ ベース式 ・ ハンド式</td><td></td></tr></table>	材種	形式	高さ (mm)	操作方法	固定方法	備考	＊ アルミニウム合金製 ・	・ テーパー式 ・ 同一断面式		・ ハンドル式 ・ ロープ式	・ 埋込式 ・ ベース式 ・ ハンド式			22	旗竿受金物	材種	＊ ステンレス製 (SUS304)	・	
	材種	形式	高さ (mm)	操作方法	固定方法	備考	
	＊ アルミニウム合金製 ・	・ テーパー式 ・ 同一断面式		・ ハンドル式 ・ ロープ式	・ 埋込式 ・ ベース式 ・ ハンド式	
	②③	車止めさく	<table><tr><th>形式</th><th>材種</th><th>柱径、肉厚 (mm)</th><th>高さ (mm)</th></tr><tr><td>・ 上下式鎖内蔵式 ・ スプリング式</td><td>・ 標準品 ・ スプリング式</td><td></td><td></td></tr><tr><td>○ 差込式</td><td>○ ステンレス製</td><td>76.3φ×t2.0</td><td>710</td></tr></table>	形式	材種	柱径、肉厚 (mm)		高さ (mm)	・ 上下式鎖内蔵式 ・ スプリング式	・ 標準品 ・ スプリング式			○ 差込式	○ ステンレス製	76.3φ×t2.0	710		24	フェンス	フェンスの種類 高さ	・ ビニル被覆鉄パイプフェンス ○ 樹脂塗装メッシュフェンス ・ 鋼管フェンス ・ アルミフェンス ＊ 図示による	
	形式	材種	柱径、肉厚 (mm)	高さ (mm)	
・ 上下式鎖内蔵式 ・ スプリング式	・ 標準品 ・ スプリング式	
○ 差込式	○ ステンレス製	76.3φ×t2.0	710	
25	プレキャストコン クリート (20.3.3、4)	コンクリートの設計基準強度 ＊ 水セメント比55%以下、単位セメント量の最小値300 kg/m3 を満足する割合強度 ・ 図示による 配筋 ＊ 配筋を定めた計算書を監督職員に提出する。 ・ 図示による 取付け方法 ＊ 図示		26	間知石及びコンク リート間知ブロック 積み (20.4.2、3)	<table><tr><th>材種</th><th>種類</th><th>質量区分</th><th>備考</th></tr><tr><td>・ 間知石</td><td>・ 花こう岩 ・ 凝灰岩</td><td>—</td><td>—</td></tr><tr><td>・ コンクリート 間知ブロック</td><td>—</td><td>・ A</td><td>・ B</td></tr></table> 積み方 ＊ 谷積み ・ 布積み 目塗り ・ 図示 伸縮調整目地 材種 ・ 図示による 厚さ ・ 図示による	材種	種類	質量区分	備考	・ 間知石	・ 花こう岩 ・ 凝灰岩	—	—	・ コンクリート 間知ブロック	—	・ A	・ B	
材種	種類	質量区分	備考	
・ 間知石	・ 花こう岩 ・ 凝灰岩	—	—	
・ コンクリート 間知ブロック	—	・ A	・ B	
27	鋼製書架、物品棚 及び移動式書架	<table><tr><th>種 類</th><th>規格等</th><th>JISによる種類</th></tr><tr><td>・ 鋼製書架</td><td>JIS S 1039 の規格による</td><td>・ 1 種 ・ 2 種 ・ 3 種</td></tr><tr><td>・ 鋼製物品棚</td><td>JIS S 1039 の規格による</td><td>・ 4 種 ・ 5 種 ・ 6 種</td></tr><tr><td>・ 移動式書架</td><td>形状等は図示による</td><td></td></tr></table>	種 類	規格等	JISによる種類	・ 鋼製書架	JIS S 1039 の規格による	・ 1 種 ・ 2 種 ・ 3 種	・ 鋼製物品棚	JIS S 1039 の規格による	・ 4 種 ・ 5 種 ・ 6 種	・ 移動式書架	形状等は図示による			28	屋内掲示板	枠の材質 表面の材質 形状寸法	＊ アルミニウム製 ＊ 塩ビ発泡シート張り ＊ 図示による	
種 類	規格等	JISによる種類	
・ 鋼製書架	JIS S 1039 の規格による	・ 1 種 ・ 2 種 ・ 3 種	
・ 鋼製物品棚	JIS S 1039 の規格による	・ 4 種 ・ 5 種 ・ 6 種	
・ 移動式書架	形状等は図示による	
29	洗面カウンター	材 種 奥行き (mm)	＊ マシン樹脂化粧板張り（心材：集成材） ・ 人工大理石 ・ 約 450 ・ 約 600		30	防煙垂れ壁	・ 固定式 <table><tr><th>材 質</th><th>厚さ (mm)</th><th>高さ (mm)</th><th>備 考</th></tr><tr><td>＊ 網入り磨き板ガラス ・ 線入り磨き板ガラス</td><td>＊ 6.8</td><td>＊ 500</td><td>アルミ製枠付き</td></tr></table> ・ 可動式 <table><tr><th>種 類</th><th>材 質</th><th>高さ (mm)</th><th>備 考</th></tr><tr><td>・ 垂直降下式 （巻取り型）</td><td>＊ 不燃布 （不燃認定品）</td><td>＊ 500 ・ 800</td><td>ガイドレール ＊ 固定式（壁埋込型） ・ 可動式（天井収納型）</td></tr><tr><td>・ 回転降下式</td><td>銅板製又はアルミ製</td><td>＊ 500 ・ 800</td><td>表面仕上げ ＊ 天井材張り</td></tr></table> 降下機構 煙感知器連動及び手動開放装置（埋込型）	材 質	厚さ (mm)	高さ (mm)	備 考	＊ 網入り磨き板ガラス ・ 線入り磨き板ガラス	＊ 6.8	＊ 500	アルミ製枠付き	種 類	材 質	高さ (mm)	備 考	・ 垂直降下式 （巻取り型）	＊ 不燃布 （不燃認定品）	＊ 500 ・ 800	ガイドレール ＊ 固定式（壁埋込型） ・ 可動式（天井収納型）	・ 回転降下式	銅板製又はアルミ製	＊ 500 ・ 800	表面仕上げ ＊ 天井材張り	
材 質	厚さ (mm)	高さ (mm)	備 考	
＊ 網入り磨き板ガラス ・ 線入り磨き板ガラス	＊ 6.8	＊ 500	アルミ製枠付き	
種 類	材 質	高さ (mm)	備 考	
・ 垂直降下式 （巻取り型）	＊ 不燃布 （不燃認定品）	＊ 500 ・ 800	ガイドレール ＊ 固定式（壁埋込型） ・ 可動式（天井収納型）	
・ 回転降下式	銅板製又はアルミ製	＊ 500 ・ 800	表面仕上げ ＊ 天井材張り	
	31	収納家具	材質、形状、寸法	＊ 図示による			32	屋外掲示板	本体材質 照明器具 掲示板面材質 施錠装置 形状寸法	＊ ステンレス製 ・ ・ 有り ・ 無し ・ ＊ 有り ・ 無し ＊ 図示による	
	33	くつふきマット	<table><tr><th>材種</th><th>受け枠</th><th>備考</th></tr><tr><td>・ 塩化ビニル又はゴム製 ・ 硬質アルミニウム合金製 ・ ステンレス鋼 (SUS304) 製 ・</td><td>・ ステンレス鋼 (SUS304) ・ 硬質アルミニウム合金製 ・</td><td></td></tr></table>	材種	受け枠		備考	・ 塩化ビニル又はゴム製 ・ 硬質アルミニウム合金製 ・ ステンレス鋼 (SUS304) 製 ・	・ ステンレス鋼 (SUS304) ・ 硬質アルミニウム合金製 ・			34	階段手すり （金属工事以外）	<table><tr><th>材質</th><th>表面仕上げ</th><th>直径 (mm)</th><th>取付箇所</th></tr><tr><td>＊ 集成材</td><td>・ クリアコート</td><td>・ 35</td><td>・ 45</td></tr><tr><td>・ ビニル製ハンドル</td><td></td><td></td><td></td></tr></table>	材質	表面仕上げ	直径 (mm)	取付箇所	＊ 集成材	・ クリアコート	・ 35	・ 45	・ ビニル製ハンドル	
	材種	受け枠	備考	
	・ 塩化ビニル又はゴム製 ・ 硬質アルミニウム合金製 ・ ステンレス鋼 (SUS304) 製 ・	・ ステンレス鋼 (SUS304) ・ 硬質アルミニウム合金製 ・	
	材質	表面仕上げ	直径 (mm)	取付箇所	
＊ 集成材	・ クリアコート	・ 35	・ 45	
・ ビニル製ハンドル	
③⑤	天井見切り縁等	壁及び下がり壁と天井の取合いの 見切縁（天井見切縁、下がり壁見切縁）の材種 ＊ アルミニウム既製品 ○ ビニル既製品		③⑥	ピクチャーレール	○ 見切り縁兼用タイプ 移動タイプ 2 ケ/m 安全荷重 ＊ 15kg以上	
37	視覚障害者用床 タイル （視覚障害者誘導 用ブロック） (11.2.2,19.2.2)			38	流し台ユニット	<table><tr><th>種類</th><th colspan="3">寸法 (mm)</th><th>備考</th></tr><tr><th></th><th>W</th><th>D</th><th>H</th><th></th></tr><tr><td>○ 流し台</td><td>・ 1200 ○ 1500 ○ 1800</td><td>・ 550 ・ 600 ○ 650</td><td>・ 800 ・ 850</td><td>市販品（木製扉・木製化粧板） 仕上げ： ＊ 化粧板・化粧板・ド トランプ付き 天板ステンレス製</td></tr><tr><td>○ コンロ台</td><td>・ 600 ○ 700</td><td>・ 550 ・ 600 ○ 650</td><td>・ 620 ○ 670</td><td>市販品（木製扉・木製化粧板） 仕上げ： ＊ 化粧板・化粧板・ド バックガード有り 天板ステンレス製</td></tr><tr><td>○レンジフード 換気フード</td><td></td><td></td><td></td><td>D C モーター品</td></tr><tr><td>○ つり戸棚</td><td>・ 1200 ・ 900 ○ 1750</td><td>・ 450 ・ 500 ○ 700</td><td>市販品（木製扉・木製化粧板） 仕上げ： ＊ 化粧板・化粧板・ド</td><td></td></tr><tr><td>○ 水切り</td><td>・ 1200 ・ 900 ・ 600</td><td>—</td><td>—</td><td>市販品 ステンレス製 ・ 1 段式</td></tr></table>	種類	寸法 (mm)			備考		W	D	H		○ 流し台	・ 1200 ○ 1500 ○ 1800	・ 550 ・ 600 ○ 650	・ 800 ・ 850	市販品（木製扉・木製化粧板） 仕上げ： ＊ 化粧板・化粧板・ド トランプ付き 天板ステンレス製	○ コンロ台	・ 600 ○ 700	・ 550 ・ 600 ○ 650	・ 620 ○ 670	市販品（木製扉・木製化粧板） 仕上げ： ＊ 化粧板・化粧板・ド バックガード有り 天板ステンレス製	○レンジフード 換気フード				D C モーター品	○ つり戸棚	・ 1200 ・ 900 ○ 1750	・ 450 ・ 500 ○ 700	市販品（木製扉・木製化粧板） 仕上げ： ＊ 化粧板・化粧板・ド		○ 水切り	・ 1200 ・ 900 ・ 600	—	—	市販品 ステンレス製 ・ 1 段式	
種類	寸法 (mm)			備考	
	W	D	H	
○ 流し台	・ 1200 ○ 1500 ○ 1800	・ 550 ・ 600 ○ 650	・ 800 ・ 850	市販品（木製扉・木製化粧板） 仕上げ： ＊ 化粧板・化粧板・ド トランプ付き 天板ステンレス製	
○ コンロ台	・ 600 ○ 700	・ 550 ・ 600 ○ 650	・ 620 ○ 670	市販品（木製扉・木製化粧板） 仕上げ： ＊ 化粧板・化粧板・ド バックガード有り 天板ステンレス製	
○レンジフード 換気フード				D C モーター品	
○ つり戸棚	・ 1200 ・ 900 ○ 1750	・ 450 ・ 500 ○ 700	市販品（木製扉・木製化粧板） 仕上げ： ＊ 化粧板・化粧板・ド	
○ 水切り	・ 1200 ・ 900 ・ 600	—	—	市販品 ステンレス製 ・ 1 段式	
⑤	埋戻し土 (21.2.1)					⑤	埋戻し土 (21.2.1)	
	①	屋外雨水排水 (21.2.1) (表21.2.1,2)	材料 <table><tr><th>材種</th><th>種類・記号</th><th>形状</th><th>呼び径</th><th>備考</th></tr><tr><td>・ 遠心力鉄筋コンクリート管</td><td>・ 外圧管 (1種)</td><td>・ B形管</td><td>＊ 図 示</td><td></td></tr><tr><td>○ 硬質ポリ塩化ビニル管</td><td>・ RS-VP</td><td></td><td>＊ 図示</td><td>・</td></tr><tr><td></td><td>・ RS-VU</td><td></td><td>＊ 図示</td><td>・</td></tr><tr><td></td><td>○ VP</td><td></td><td>＊ 図示</td><td>・</td></tr><tr><td></td><td>○ VU</td><td></td><td>＊ 図示</td><td>・</td></tr></table>	材種	種類・記号	形状	呼び径	備考	・ 遠心力鉄筋コンクリート管	・ 外圧管 (1種)	・ B形管	＊ 図 示		○ 硬質ポリ塩化ビニル管	・ RS-VP		＊ 図示	・		・ RS-VU		＊ 図示	・		○ VP		＊ 図示	・		○ VU		＊ 図示	・	基礎の厚さ及び種類	＊ 図示による	・ 側塊の形状及び寸法	＊ 図示による	・ 排水樹の種類	＊ 図示による	・ 砂地業に用いる材料	＊ シルト、有機物等の混入しない 締固めに適した山砂、川砂又は砕砂	
	材種	種類・記号	形状	呼び径	備考	
	・ 遠心力鉄筋コンクリート管	・ 外圧管 (1種)	・ B形管	＊ 図 示	
	○ 硬質ポリ塩化ビニル管	・ RS-VP		＊ 図示	・	
		・ RS-VU		＊ 図示	・	
	○ VP		＊ 図示	・	
	○ VU		＊ 図示	・	
2	排水樹ふた (21.2.1)	現場打ちの場合のコンクリート材料 設計基準強度 ＊ 18N/mm2 スランプ ＊ 15cm又は18cm 現場打ちの場合の鉄筋 種類の記号 ＊ SD295 排水樹が現場打ちの場合の足掛け金物 材料 ＊ ステンレス製 ・ 鋼製 ・ 合成樹脂被覆加工を行った足掛け金物 凍上抑制層に用いる材料 砂を用いる場合の粒度試験 ・ 行う ・ 行わない 硬質ポリ塩化ビニル管の継手に用いる材料 ＊ 接着剤		2	排水樹ふた (21.2.1)	<table><tr><th>名称</th><th>種類</th><th>適用荷重</th><th>鍵</th><th>備考</th></tr><tr><td>鋳鉄製マンホールふた</td><td>・ 水封形 ・ 簡易密閉形 (ハッチ式) ・ 密閉形 (フタ・バネ付式) ・ 中ふた付き密閉形 (フタ・バネ付式)</td><td>・ T-2用 ・ T-6用 ・ T-20用</td><td>・ 有り ・ 無し</td><td>左記以外の品質等は（公社） 空気調和衛生工学会 SHASE-S209による</td></tr><tr><td>塩ビ製</td><td>・ RS-VU</td><td></td><td></td><td></td></tr></table>	名称	種類	適用荷重	鍵	備考	鋳鉄製マンホールふた	・ 水封形 ・ 簡易密閉形 (ハッチ式) ・ 密閉形 (フタ・バネ付式) ・ 中ふた付き密閉形 (フタ・バネ付式)	・ T-2用 ・ T-6用 ・ T-20用	・ 有り ・ 無し	左記以外の品質等は（公社） 空気調和衛生工学会 SHASE-S209による	塩ビ製	・ RS-VU				適用荷重（歩行用、T-2、T-6、T-14、T-20）、形式（受 枠付きボルト固定の有無）、材料（鋼製、ステンレス製）、 用途（溝ふた【横断用、側溝用】、樹ふた用、U字溝用）、 マンホールゲッチ（細目、普通目）、上面形状（凹凸形、平行） は、図示による	街きよ、縁石、側溝 <table><tr><th>種類</th><th>形状、寸法</th></tr><tr><td>○ 縁石</td><td>＊ 図示</td><td>・</td></tr><tr><td>・ L形側溝</td><td>＊ 図示</td><td>・</td></tr><tr><td>・ U形側溝</td><td>＊ 図示</td><td>・</td></tr><tr><td>・ U形側溝ふた</td><td>＊ 図示</td><td>・</td></tr><tr><td>○ 自由勾配側溝</td><td>＊ 図示</td><td>・</td></tr></table>	種類	形状、寸法	○ 縁石	＊ 図示	・	・ L形側溝	＊ 図示	・	・ U形側溝	＊ 図示	・	・ U形側溝ふた	＊ 図示	・	○ 自由勾配側溝	＊ 図示	・	砂地業に用いる材料 ＊ シルト、有機物等の混入しない 締固めに適した山砂、川砂又は砕砂 砂利地業に用いる材料 ＊ 再生クラッシャー ・ 切込砂利又は切込砕石 現場打ちの場合のコンクリート材料 設計基準強度 ＊ 18N/mm2 スランプ ＊ 15cm又は18cm 砂利地業の厚さ ＊ 100mm ・ 図示による 現場打ちの場合の鉄筋 種類の記号 ＊ SD295 凍上抑制層に用いる材料 砂を用いる場合の粒度試験 ・ 行う ・ 行わない	・ A種 ・ B種 ・ C種 ・ D種	
名称	種類	適用荷重	鍵	備考	
鋳鉄製マンホールふた	・ 水封形 ・ 簡易密閉形 (ハッチ式) ・ 密閉形 (フタ・バネ付式) ・ 中ふた付き密閉形 (フタ・バネ付式)	・ T-2用 ・ T-6用 ・ T-20用	・ 有り ・ 無し	左記以外の品質等は（公社） 空気調和衛生工学会 SHASE-S209による	
塩ビ製	・ RS-VU	
種類	形状、寸法	
○ 縁石	＊ 図示	・	
・ L形側溝	＊ 図示	・	
・ U形側溝	＊ 図示	・	
・ U形側溝ふた	＊ 図示	・	
○ 自由勾配側溝	＊ 図示	・	
④	グレーチング (21.2.1)			④	グレーチング (21.2.1)			④	街きよ、縁石及び 側溝 (21.3.1)			④	コンクリート舗装 (22.5.2～4、6) (表22.5.1、3)	材料 砂利地業の厚さ ＊ 100mm ・ 図示による 現場打ちの場合の鉄筋 種類の記号 ＊ SD295 凍上抑制層に用いる材料 砂を用いる場合の粒度試験 ・ 行う ・ 行わない			図面番号	工 事 名	図 面 種 別	縮 尺	設計・年月	課 長	課 長 補 佐	担 当 者	島 根 県 総 務 部 営 繕 課		一級建築士事務所登録 1150号
12 (98)	島根県営住宅（松江市浜北台団地新1号棟）建設（建築）工事	配置図・付近見取図	1：300	R6.3				設 計 者	一級建築士登録第315752号 松田 啓	有限 会 社 真 建 築 設 計 事 務 所
										島根県松江市雑賀町215 TEL 0852-26-7600 (代) FAX 0852-26-7602 一級建築士登録第90401号 設 計 高 橋 雄 一 郎

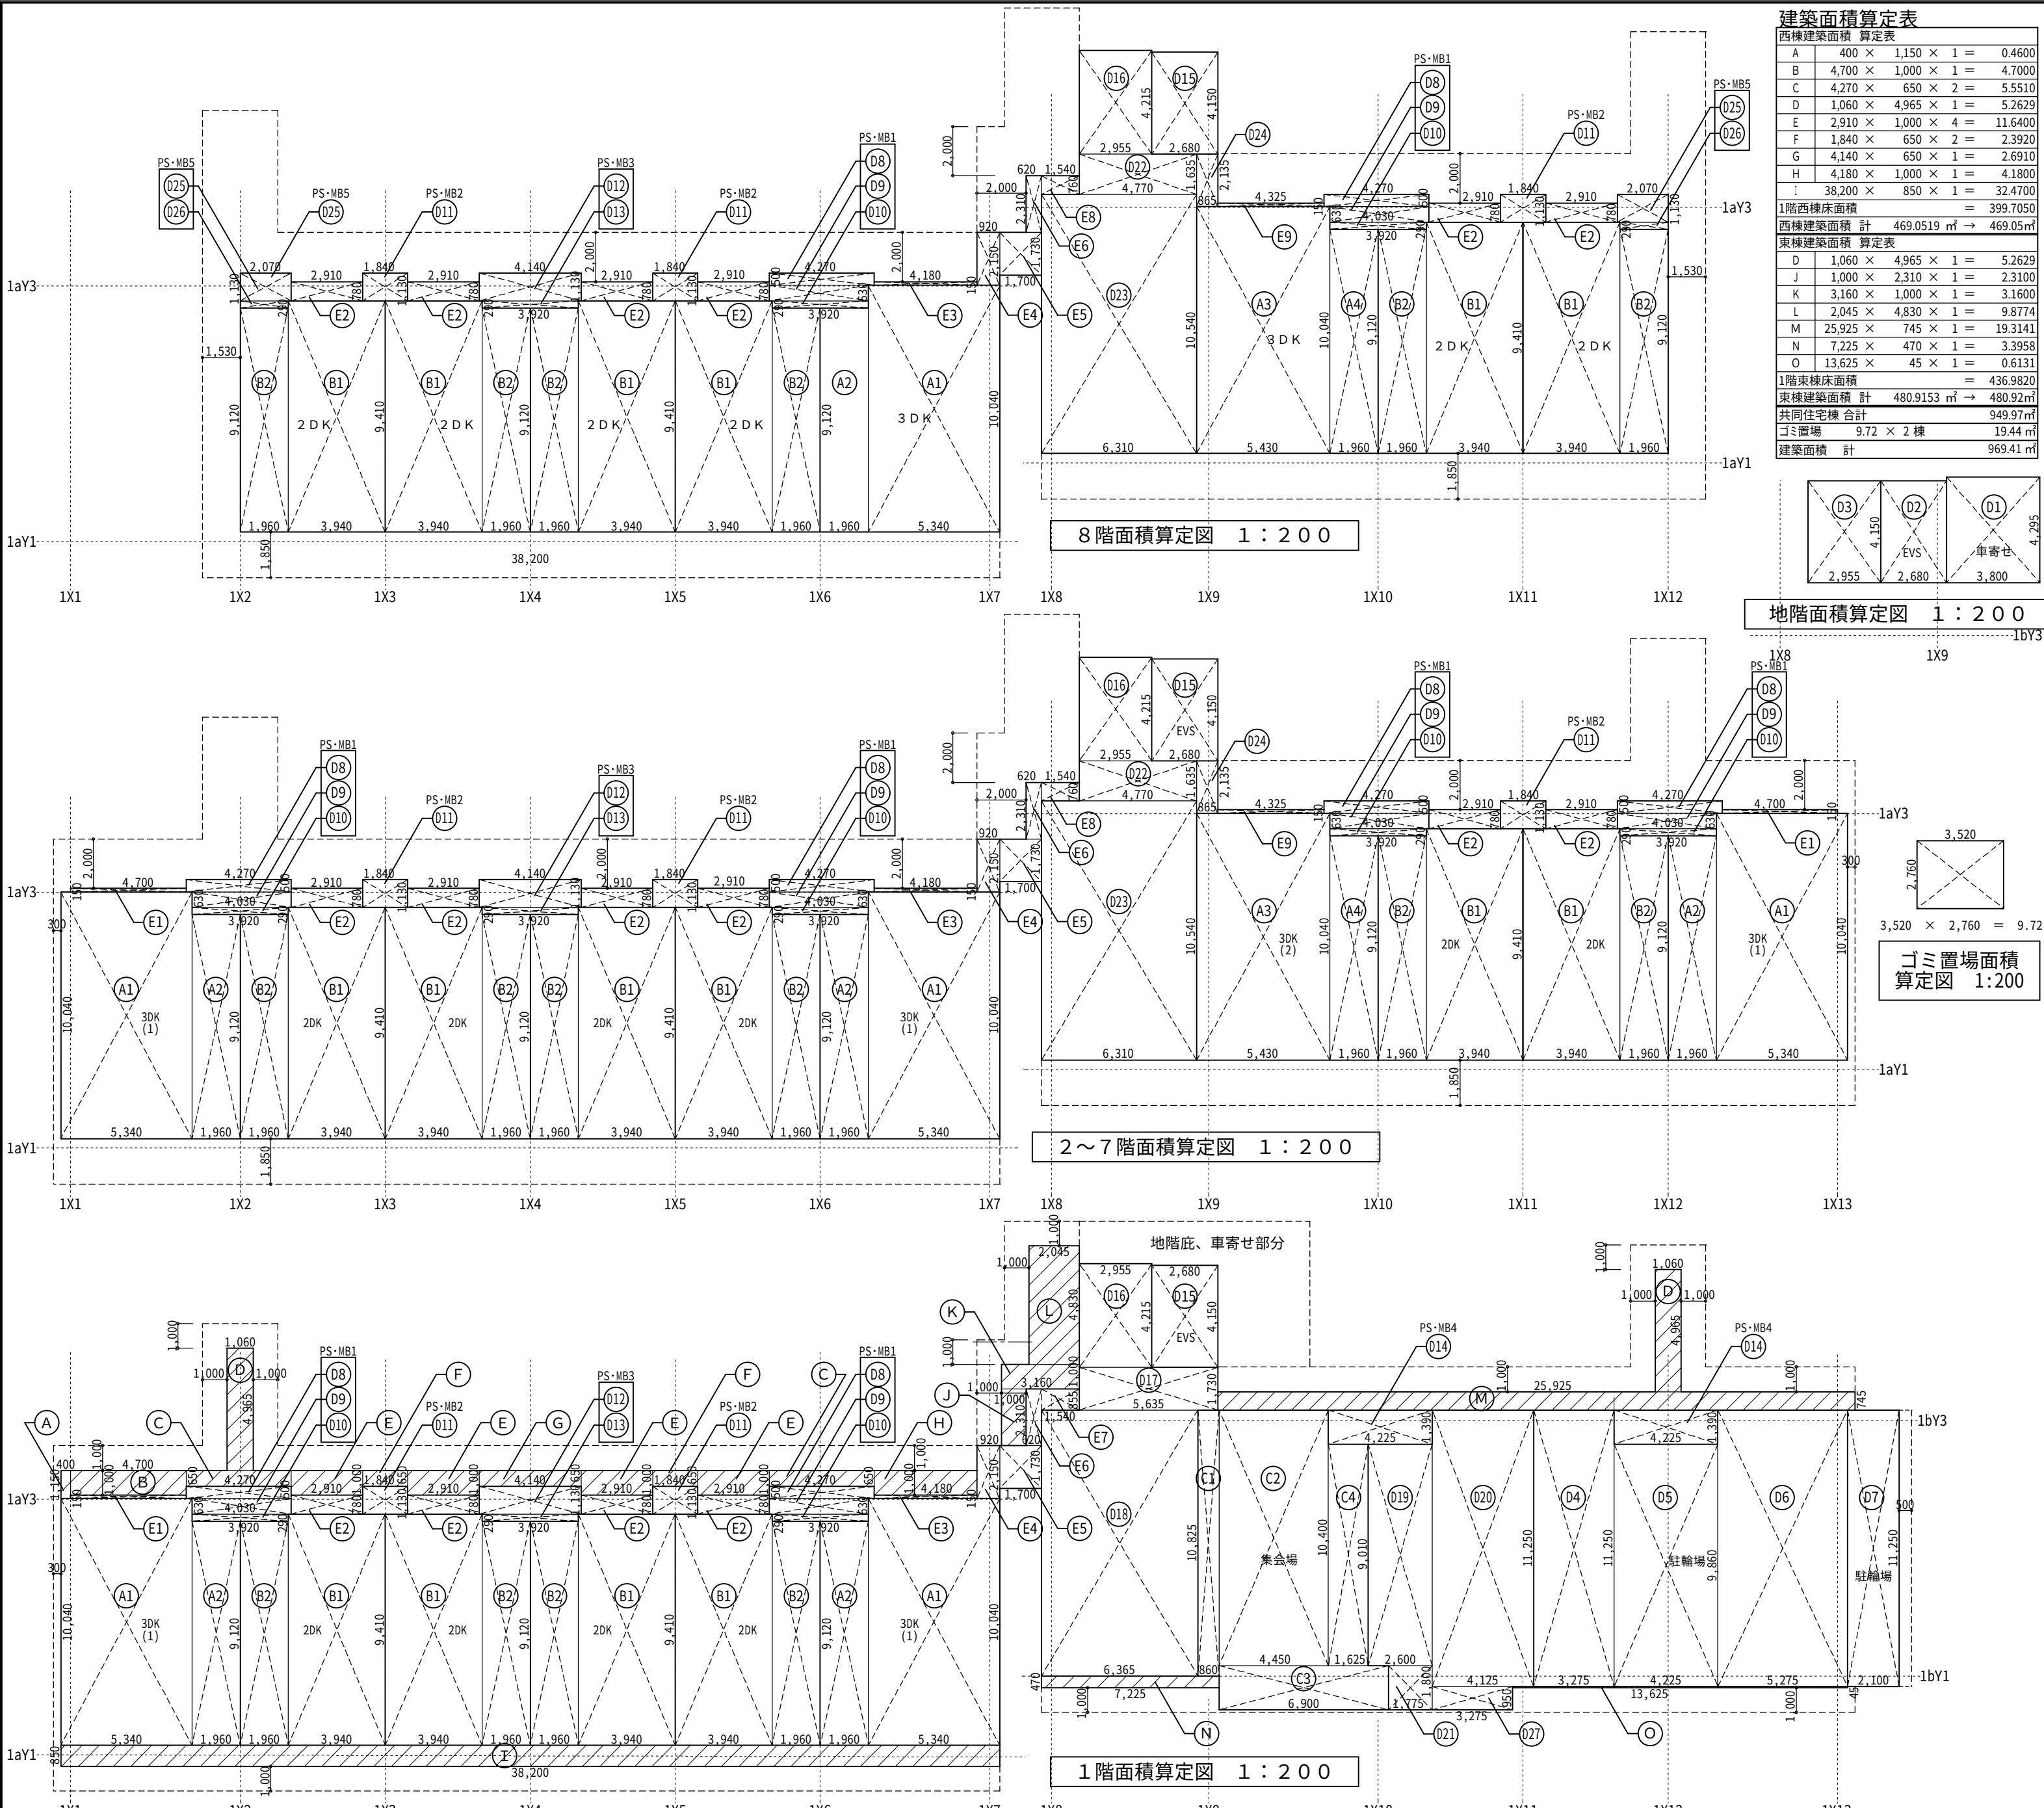


建築面積算定表	
西棟建築面積 算定表	
A	400 × 1,150 × 1 = 0.4600
B	4,700 × 1,000 × 1 = 4.7000
C	4,270 × 650 × 2 = 5.5510
D	1,060 × 4,965 × 1 = 5.2629
E	2,910 × 1,000 × 4 = 11.6400
F	1,840 × 650 × 2 = 2.3920
G	4,140 × 650 × 1 = 2.6910
H	4,180 × 1,000 × 1 = 4.1800
I	38,200 × 850 × 1 = 32.4700
1階西棟床面積 = 399.7050	
西棟建築面積 計 469.0519 m ² → 469.05m ²	
東棟建築面積 算定表	
D	1,060 × 4,965 × 1 = 5.2629
J	1,000 × 2,310 × 1 = 2.3100
K	3,160 × 1,000 × 1 = 3.1600
L	2,045 × 4,830 × 1 = 9.8774
M	25,925 × 745 × 1 = 19.3141
N	7,225 × 470 × 1 = 3.3958
O	13,625 × 45 × 1 = 0.6131
1階東棟床面積 = 436.9820	
東棟建築面積 計 480.9153 m ² → 480.92m ²	
共同住宅棟 合計 949.97m ²	
ゴミ置場 9.72 × 2 棟 19.44 m ²	
建築面積 計 969.41 m ²	

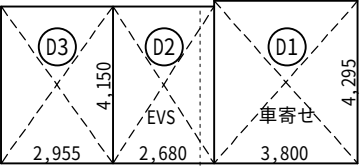

地階面積算定図 1:200

延べ床面積算定表												
階	タイプ	番号	室名	計算式	面積	面積小計	西棟		東棟		各階面積	
							戸数	計	戸数	計		
8階	3DK	A1	3DK(1)	5,340 × 10,040	53.6136	71.4888	1	71.4888				
		A2		1,960 × 9,120	17.8752							
		A3	3DK(2)	5,430 × 10,040	54.5172							
		A4		1,960 × 9,120	17.8752							
	2DK	B1	2DK	3,940 × 9,410	37.0754	54.9506	4	219.8024	2	109.9012		
		B2		1,960 × 9,120	17.8752							
	倉庫・階段 EV・ホール PS-MB	D8	PS-MB1	4,270 × 500	2.1350	5.8107	2	5.8107	1	5.8107		
		D9		4,030 × 630	2.5389							
		D10		3,920 × 290	1.1368							
		D11	PS-MB2	1,840 × 1,130	2.0792							
	PS-MB3	D12		4,140 × 1,130	4.6782	5.8150	1	5.8150				
		D13		3,920 × 290	1.1368							
		D25	PS-MB5	2,070 × 1,130	2.3391							
		D26		1,960 × 290	0.5684							
	EV	D15		2,680 × 4,150	11.1220	2.9075	1	2.9075	1	2.9075		
		D16	EV・ホール	2,955 × 4,215	12.4553							
		D22	・ホール廊下	4,770 × 1,635	7.7990							
		D23	談話・倉庫	6,310 × 10,540	66.5074							
	廊下	D24		865 × 2,135	1.8468	99.7305					99.7305	
		E2	開放廊下2m超	2,910 × 780	2.2698							
		E3	開放廊下2m超	4,180 × 150	0.6270							
		E4	開放廊下2m超	920 × 2,150	1.9780							
	法的算入部分	E5	開放廊下2m超	1,700 × 1,730	2.9410	5.546		5.546				
		E6	開放廊下2m超	620 × 2,310	1.4322							
		E7	開放廊下2m超	1,540 × 760	1.1704							
		E8	開放廊下2m超	1,540 × 760	1.1704							
	E9	開放廊下2m超	4,325 × 150	0.6488	3.2514					3.2514		
8階床面積 計								324.6080 m ² → 324.61 m ²		300.6125 m ² → 300.61 m ²	625.22 m ²	
7階	7階床面積 計	2階床面積同等										
6階	6階床面積 計	2階床面積同等										
5階	5階床面積 計	2階床面積同等										
4階	4階床面積 計	2階床面積同等										
3階	3階床面積 計	2階床面積同等										
2階	3DK	A1	3DK(1)	5,340 × 10,040	53.6136	71.4888	2	142.9776	1	71.4888		
		A2		1,960 × 9,120	17.8752							
		A3	3DK(2)	5,430 × 10,040	54.5172							
		A4		1,960 × 9,120	17.8752							
	2DK	B1	2DK	3,940 × 9,410	37.0754	54.9506	4	219.8024	2	109.9012		
		B2		1,960 × 9,120	17.8752							
	倉庫・階段 EV・ホール PS-MB	D8	PS-MB1	4,270 × 500	2.1350	5.8107	2	11.6214	2	11.6214		
		D9		4,030 × 630	2.5389							
		D10		3,920 × 290	1.1368							
		D11	PS-MB2	1,840 × 1,130	2.0792							
	PS-MB3	D12		4,140 × 1,130	4.6782	5.8150	1	5.8150				
		D13		3,920 × 290	1.1368							
		D15	EV	2,680 × 4,150	11.1220							
		D16	EV・ホール	2,955 × 4,215	12.4553							
	・ホール廊下	D22		4,770 × 1,635	7.7990	99.7305	4	9.0792	2	4.5396		
		D23	談話・倉庫	6,310 × 10,540	66.5074							
		D24	廊下	865 × 2,135	1.8468							
		E1	開放廊下2m超	4,700 × 150	0.7050							
	法的算入部分	E2	開放廊下2m超	2,910 × 780	2.2698	2.2698	4	9.0792	1	0.7050	1	0.7050
		E3	開放廊下2m超	4,180 × 150	0.6270							
		E4	開放廊下2m超	920 × 2,150	1.9780							
		E5	開放廊下2m超	1,700 × 1,730	2.9410							
	E6	開放廊下2m超	620 × 2,310	1.4322	5.546		5.546					
		E7	開放廊下2m超	1,540 × 760								1.1704
		E8	開放廊下2m超	1,540 × 760								1.1704
		E9	開放廊下2m超	4,325 × 150								0.6488
	2階床面積 計								399.7050 m ² → 399.71 m ²		375.7095 m ² → 375.71 m ²	775.42 m ²
1階	3DK	A1	3DK(1)	5,340 × 10,040	53.6136	71.4888	2	142.9776				
		A2		1,960 × 9,120	17.8752							
		A3	3DK(2)	5,430 × 10,040	54.5172							
		A4		1,960 × 9,120	17.8752							
	2DK	B1	2DK	3,940 × 9,410	37.0754	54.9506	4	219.8024				
		B2		1,960 × 9,120	17.8752							
	集会所	C1	集会所	860 × 10,825	9.3095	82.6508				1	82.6508	
		C2		4,450 × 10,400	46.2800							
		C3		6,900 × 1,800	12.4200							
		C4		1,625 × 9,010	14.6413							
	駐輪場	D4	内部駐輪場	3,275 × 11,250	36.8438	161.4711					161.4711	
		D5	電気室借室	4,225 × 9,860	41.6585							
		D6	倉庫・階段	5,275 × 11,250	59.3438							
		D7	下屋根部駐輪場	2,100 × 11,250	23.6250							
	EV・ホール PS-MB	D8	PS-MB1	4,270 × 500	2.1350	5.8107	2	11.6214				
		D9		4,030 × 630	2.5389							
		D10		3,920 × 290	1.1368							
		D11	PS-MB2	1,840 × 1,130	2.0792							
	PS-MB3	D12		4,140 × 1,130	4.6782	5.8150	1	5.8150				
		D13		3,920 × 290	1.1368							
		D14	PS-MB4	4,225 × 1,390	5.8728							
		D15	EV	2,680 × 4,150	11.1220							
	EV・ホール	D16		2,955 × 4,215	12.4553	5.8728				2	11.7456	
		D17	・ホール廊下	5,635 × 1,730	9.7486							
		D18	エントランス・ホール	6,365 × 10,825	68.9011							
		D19	倉庫	2,600 × 9,010	23.4260							
	倉庫・電気室	D20		4,125 × 11,250	46.4063	178.3656					178.3656	
D21		電気室	1,775 × 1,800	3.1950								
D22		倉庫	3,275 × 950	3.1113								
E1		開放廊下2m超	4,700 × 150	0.7050								
法的算入部分	E2	開放廊下2m超	2,910 × 780	2.2698	2.2698	4	9.0792					
	E3	開放廊下2m超	4,180 × 150	0.6270								
	E4	開放廊下2m超	920 × 2,150	1.9780								
	E5	開放廊下2m超	1,700 × 1,730	2.9410								
E6	開放廊下2m超	620 × 2,310	1.4322	5.5460		5.5460						
	E7	開放廊下2m超	1,540 × 760								1.1704	
	E8	開放廊下2m超	1,540 × 760								1.1704	
	E9	開放廊下2m超	4,325 × 150								0.6488	
1階床面積 計								399.7050 m ² → 399.71 m ²		436.9820 m ² → 436.98 m ²	836.69 m ²	
地階	EV・ホール 車寄せ	D1	車寄せ	3,800 × 4,295	16.3210	16.3210					16.3210	
		D2	EV	2,680 × 4,150	11.1220							
		D3	EV・ホール	2,955 × 4,150	12.2633	23.3853					23.3853	
地階床面積 計										39.7063 m ² → 39.71 m ²	39.71 m ²	
延べ床面積								3,122.58 m ²		3,031.56 m ²	6,154.14 m ²	
建物 合計	共同住宅棟（西棟・東棟） 延べ床面積										6,154.14 m ²	
	ゴミ置場 延べ床面積						9.72 × 2棟				19.44 m ²	
	合計										6,173.58 m ²	

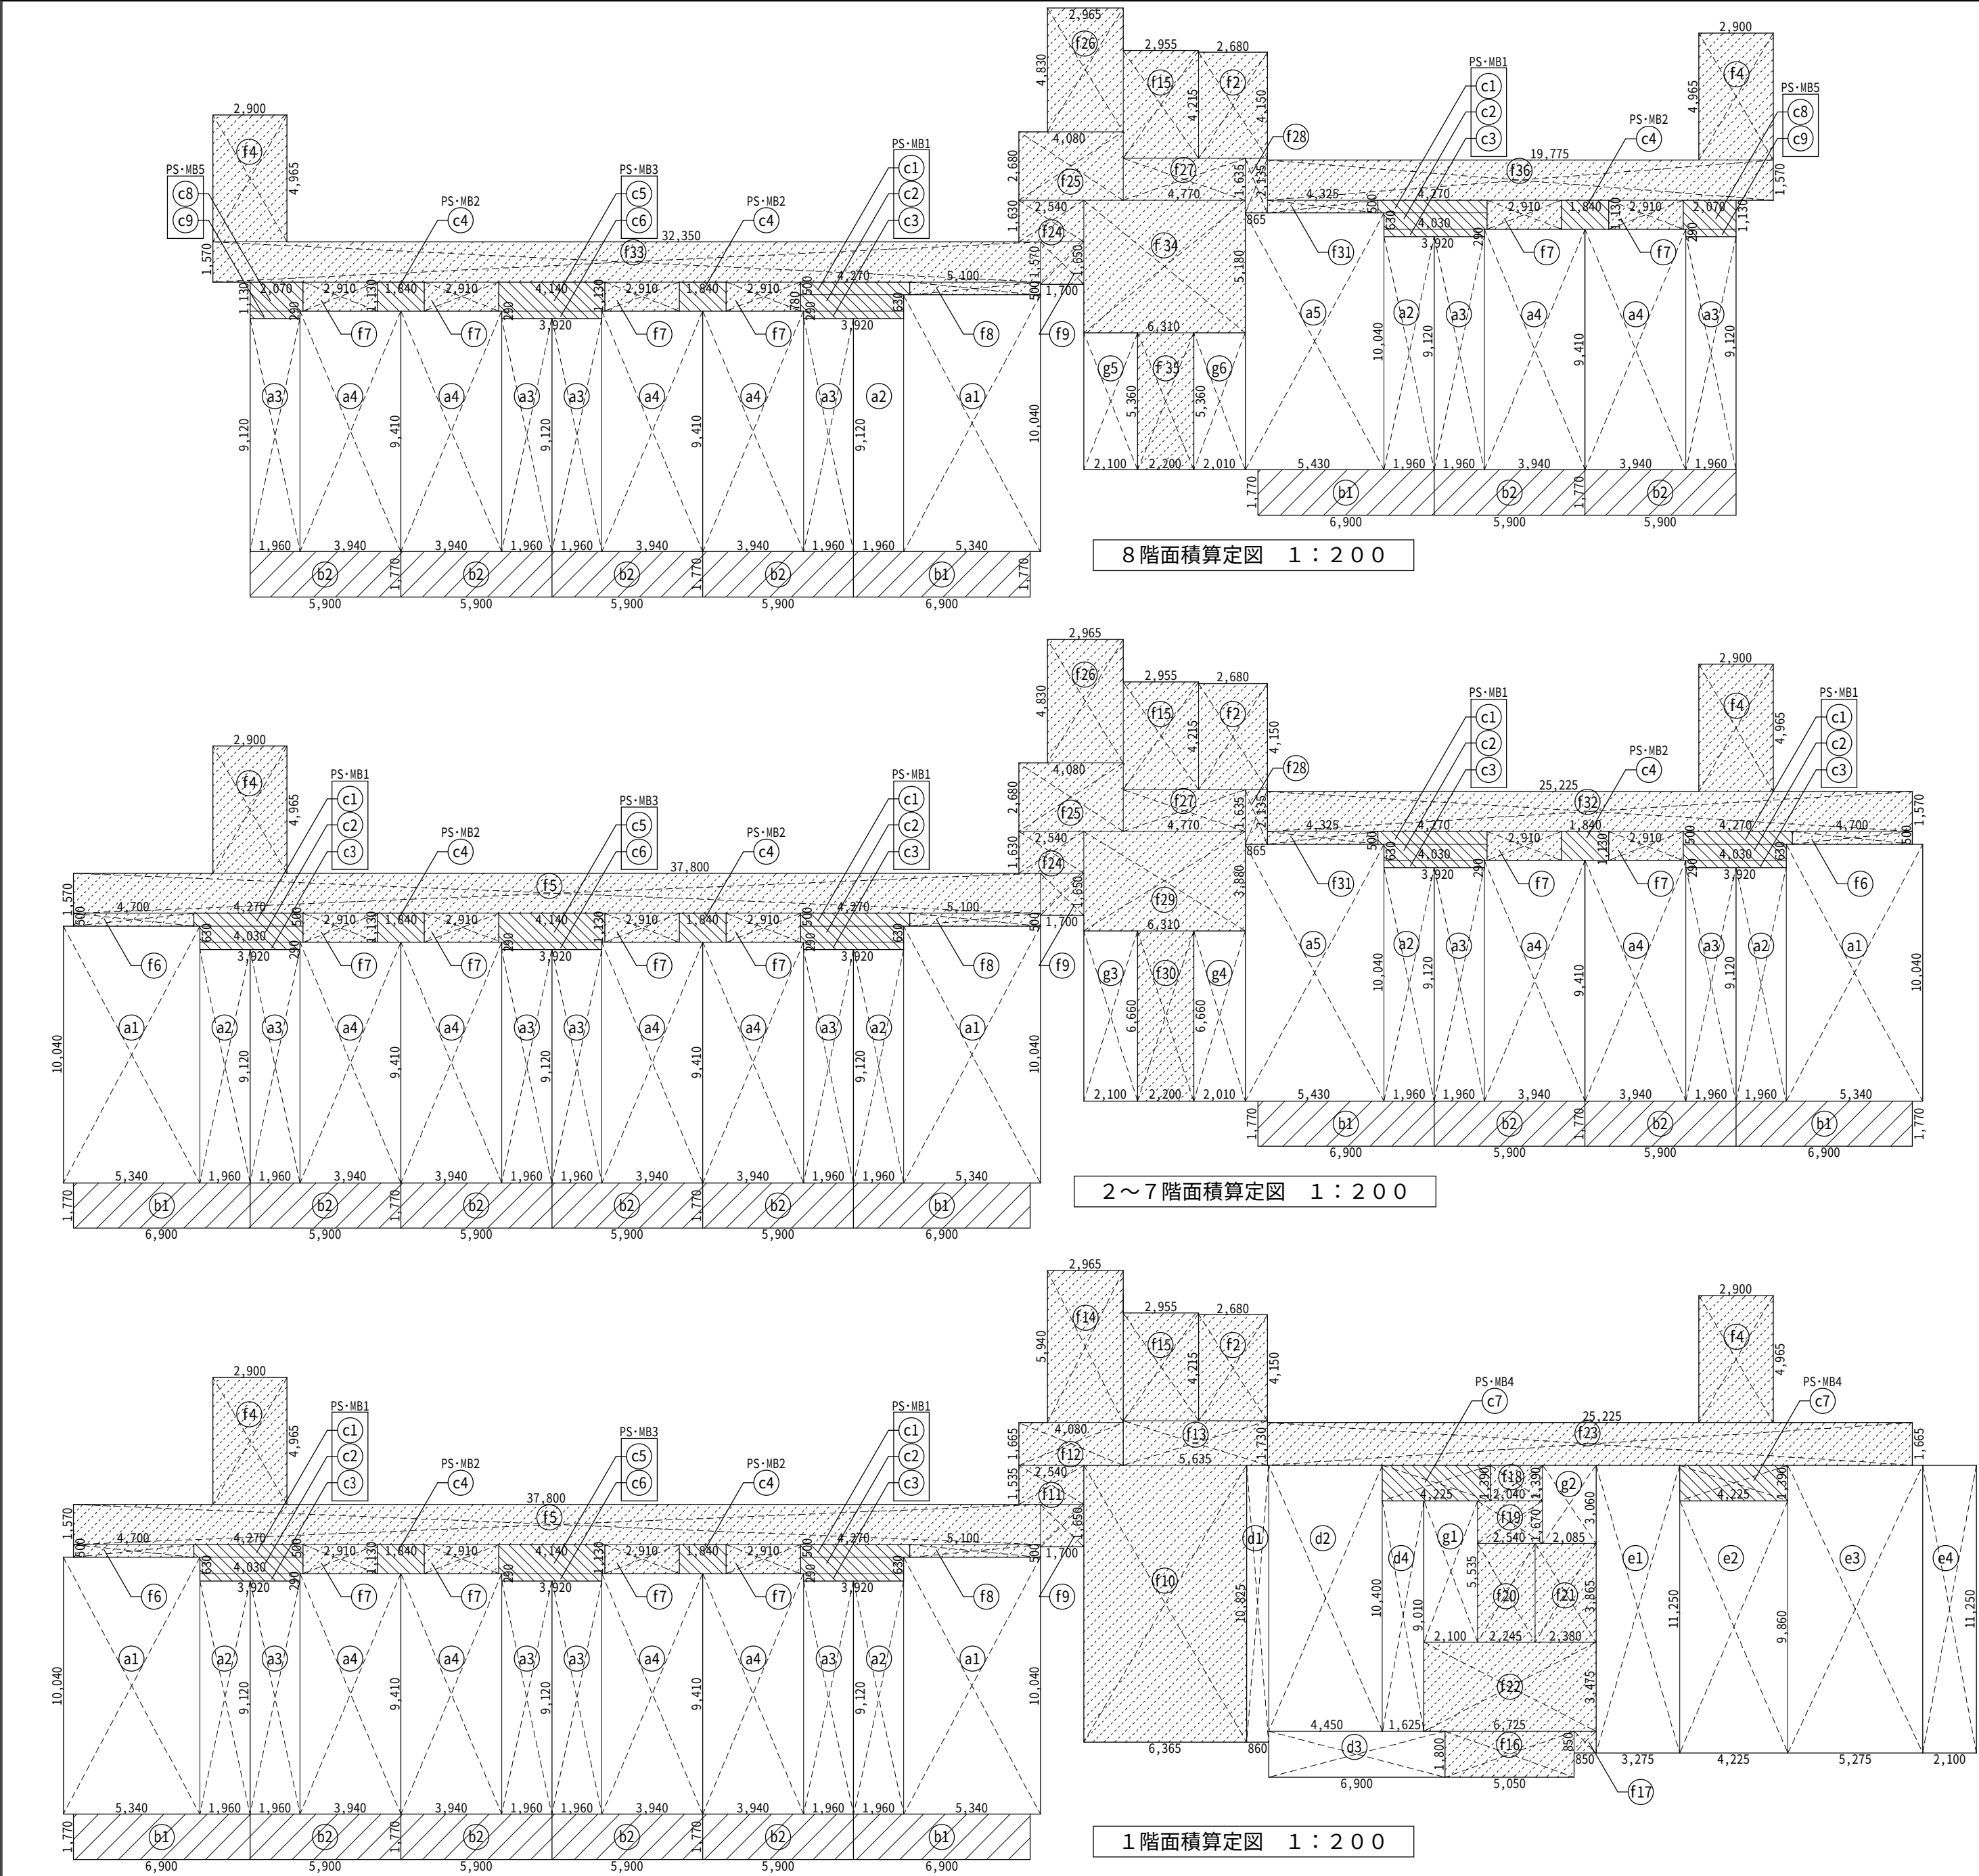


住戸部分	住戸タイプ	種別	記号	計算式	面積	戸数	小計	合計	戸数	戸当面積
バルコニー部分	3 D K	専用(1)	a1	5,340 × 10,040	71.4888	21	2,008.0116	2,121.9996	28	71.7147
			a2	1,960 × 9,120	72.3924	7				
		専用(2)	a5	5,430 × 10,040			4.0710			
	a2		1,960 × 9,120							
	バルコニー	b1	6,900 × 1,770 × 1/3	4.0710	28	113.9880	28		4.0710	
2 D K	専用	a3	1,960 × 9,120	54.9506	46	2,527.7276	2,687.8536	46	54.9506	
		a4	3,940 × 9,410	3.4810	46	160.1260				
	バルコニー	b2	5,900 × 1,770 × 1/3					3.4810	46	160.1260
住戸合計								4,809.8532		

共用部分	種別	記号	計算式	面積	地階	1階	2～7階	8階												
PS	PS-MB1	c1	4,270 × 500	5.8107		2	11.6214	24	139.4568	2	11.6214									
		c2	4,030 × 630																	
		c3	3,920 × 290																	
		PS-MB2	c4	1,840 × 1,130	2.0792		2	4.1584	18	37.4256	3	6.2376								
			PS-MB3	c5									4,140 × 1,130	5.8150	1	5.8150	6	34.8900	1	5.8150
				c6									3,920 × 290							
		PS-MB4	c7	4,225 × 1,390	5.8728		2	11.7456												
			PS-MB5	c8									2,070 × 1,130	2.9075				2	5.8150	
		c9	1,960 × 290																	
	PS以外		f1	2,955 × 4,150	12.2633	1	12.2633													
			f2	2,680 × 4,150	11.1220	1	11.1220	1	11.1220	6	66.7320	1	11.1220							
			f3	2,965 × 5,875	17.4194	1	17.4194													
			f4	2,900 × 4,965	14.3985			2	28.7970	12	172.7820	2	28.7970							
			f5	37,800 × 1,570	59.3460			1	59.3460	6	356.0760									
			f6	4,700 × 500	2.3500			1	2.3500	12	28.2000									
			f7	2,910 × 1,130	3.2883			4	13.1532	36	118.3788	6	19.7298							
			f8	5,100 × 500	2.5500			1	2.5500	6	15.3000	1	2.5500							
			f9	1,700 × 1,650	2.8050			1	2.8050	6	16.8300	1	2.8050							
			f10	6,365 × 10,825	68.9011			1	68.9011											
			f11	2,540 × 1,535	3.8989			1	3.8989											
			f12	4,080 × 1,665	6.7932			1	6.7932											
			f13	5,635 × 1,730	9.7486			1	9.7486											
			f14	2,965 × 5,940	17.6121			1	17.6121											
			f15	2,955 × 4,215	12.4553			1	12.4553	6	74.7318	1	12.4553							
			f16	5,050 × 1,800	9.0900			1	9.0900											
				850 × 850	0.7225			1	0.7225											
			f18	2,040 × 1,390	2.8356			1	2.8356											
			f19	2,540 × 1,670	4.2418			1	4.2418											
			f20	2,245 × 3,865	8.6769			1	8.6769											
			f21	2,380 × 3,865	9.1987			1	9.1987											
			f22	6,725 × 3,475	23.3694			1	23.3694											
			f23	25,225 × 1,665	41.9996			1	41.9996											
			f24	2,540 × 1,630	4.1402					6	24.8412	1	4.1402							
			f25	4,080 × 2,680	10.9344					6	65.6064	1	10.9344							
			f26	2,965 × 4,830	14.3210					6	85.9260	1	14.3210							
			f27	4,770 × 1,635	7.7990					6	46.7940	1	7.7990							
f28			865 × 2,135	1.8468					6	11.0808	1	1.8468								
f29			6,310 × 3,880	24.4828					6	146.8968										
f30			2,200 × 6,660	14.6520					6	87.9120										
f31			4,325 × 500	2.1625					6	12.9750	1	2.1625								
f32			25,225 × 1,570	39.6033					6	237.6198										
f33			32,350 × 1,570	50.7895							1	50.7895								
f34			6,310 × 5,180	32.6858							1	32.6858								
f35			2,200 × 5,360	11.7920							1	11.7920								
f36			19,775 × 1,570	31.0468							1	31.0468								
車寄せ		h1	3,800 × 4,295	16.3210	1	16.3210														
駐輪場	内部	e1	3,275 × 11,250	161.4710		1	161.4710													
		e2	4,225 × 9,860																	
		e3	5,275 × 11,250																	
		e4	2,100 × 11,250																	
集会所		d1	860 × 10,825	82.6508		1	82.6508													
		d2	4,450 × 10,400																	
		d3	6,900 × 1,800																	
		d4	1,625 × 9,010																	
住戸倉庫	1階	g1	2,100 × 5,535	18.0036		1	18.0036													
		g2	2,085 × 3,060																	
	2～7階	g3	2,100 × 6,660	27.3726				6	164.2356											
		g4	2,010 × 6,660																	
	8階	g5	2,100 × 5,360	22.0296						1	22.0296									
		g6	2,010 × 5,360																	
小計						57.1257	635.1327	1,944.6906		296.4957										
計								2,933.4447㎡→		2,933.44㎡										
集会所・駐輪場・住戸倉庫以外								2,485.0541㎡→		2,485.05㎡										


型別戸当たり	種別	計算式
種類	1～8階	$71.7147 + 4.0710 + \left(\frac{2,121.9996}{4,809.8532} \right) \times 2,485.0541 \div 28 = 114.9411 \text{ m}^2 \rightarrow 114.94 \text{ m}^2$
3 D K		
型別戸当たり	種別	計算式
種類	1～8階	$54.9506 + 3.4810 + \left(\frac{2,687.8536}{4,809.8532} \right) \times 2,485.0541 \div 46 = 88.6208 \text{ m}^2 \rightarrow 88.62 \text{ m}^2$
3 D K		
戸当たり面積	種別	計算式
1～8階		$(114.9411 \times 28 + 88.6208 \times 46) \div 74 = 98.5798 \text{ m}^2 \rightarrow 98.58 \text{ m}^2$

住戸倉庫	種別	計算式
戸当たり面積	1～8階	$(18.0036 + 164.2356 + 22.0296) \div 74 = 2.7604 \text{ m}^2 \rightarrow 2.76 \text{ m}^2$

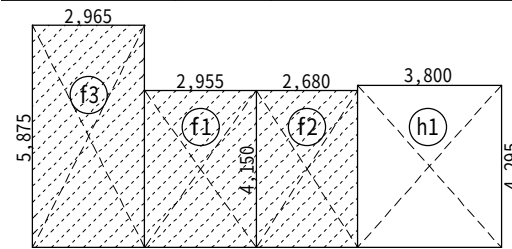


地階面積算定図 1：200

図 面 番 号	工 事 名	図 面 種 別	縮 尺	設計・年月	課 長	課 長 補 佐	担 当 者	島 根 県 総 務 部 営 繕 課		一級建築士事務所登録 1150号 有 限 公 司 真 建 築 設 計 事 務 所 島根県松江市雑賀町215 TEL 0852-26-7600 (代) FAX 0852-26-7602 一級建築士登録第90401号 設 計 高 橋 雄 一 郎
15 (98)	島根県営住宅（松江市湊北台団地新1号棟）建設（建築）工事	建物求積図 (公営住宅法)	1：200	R 6 . 3				設 計 者	一級建築士登録第315752号 松田 啓	

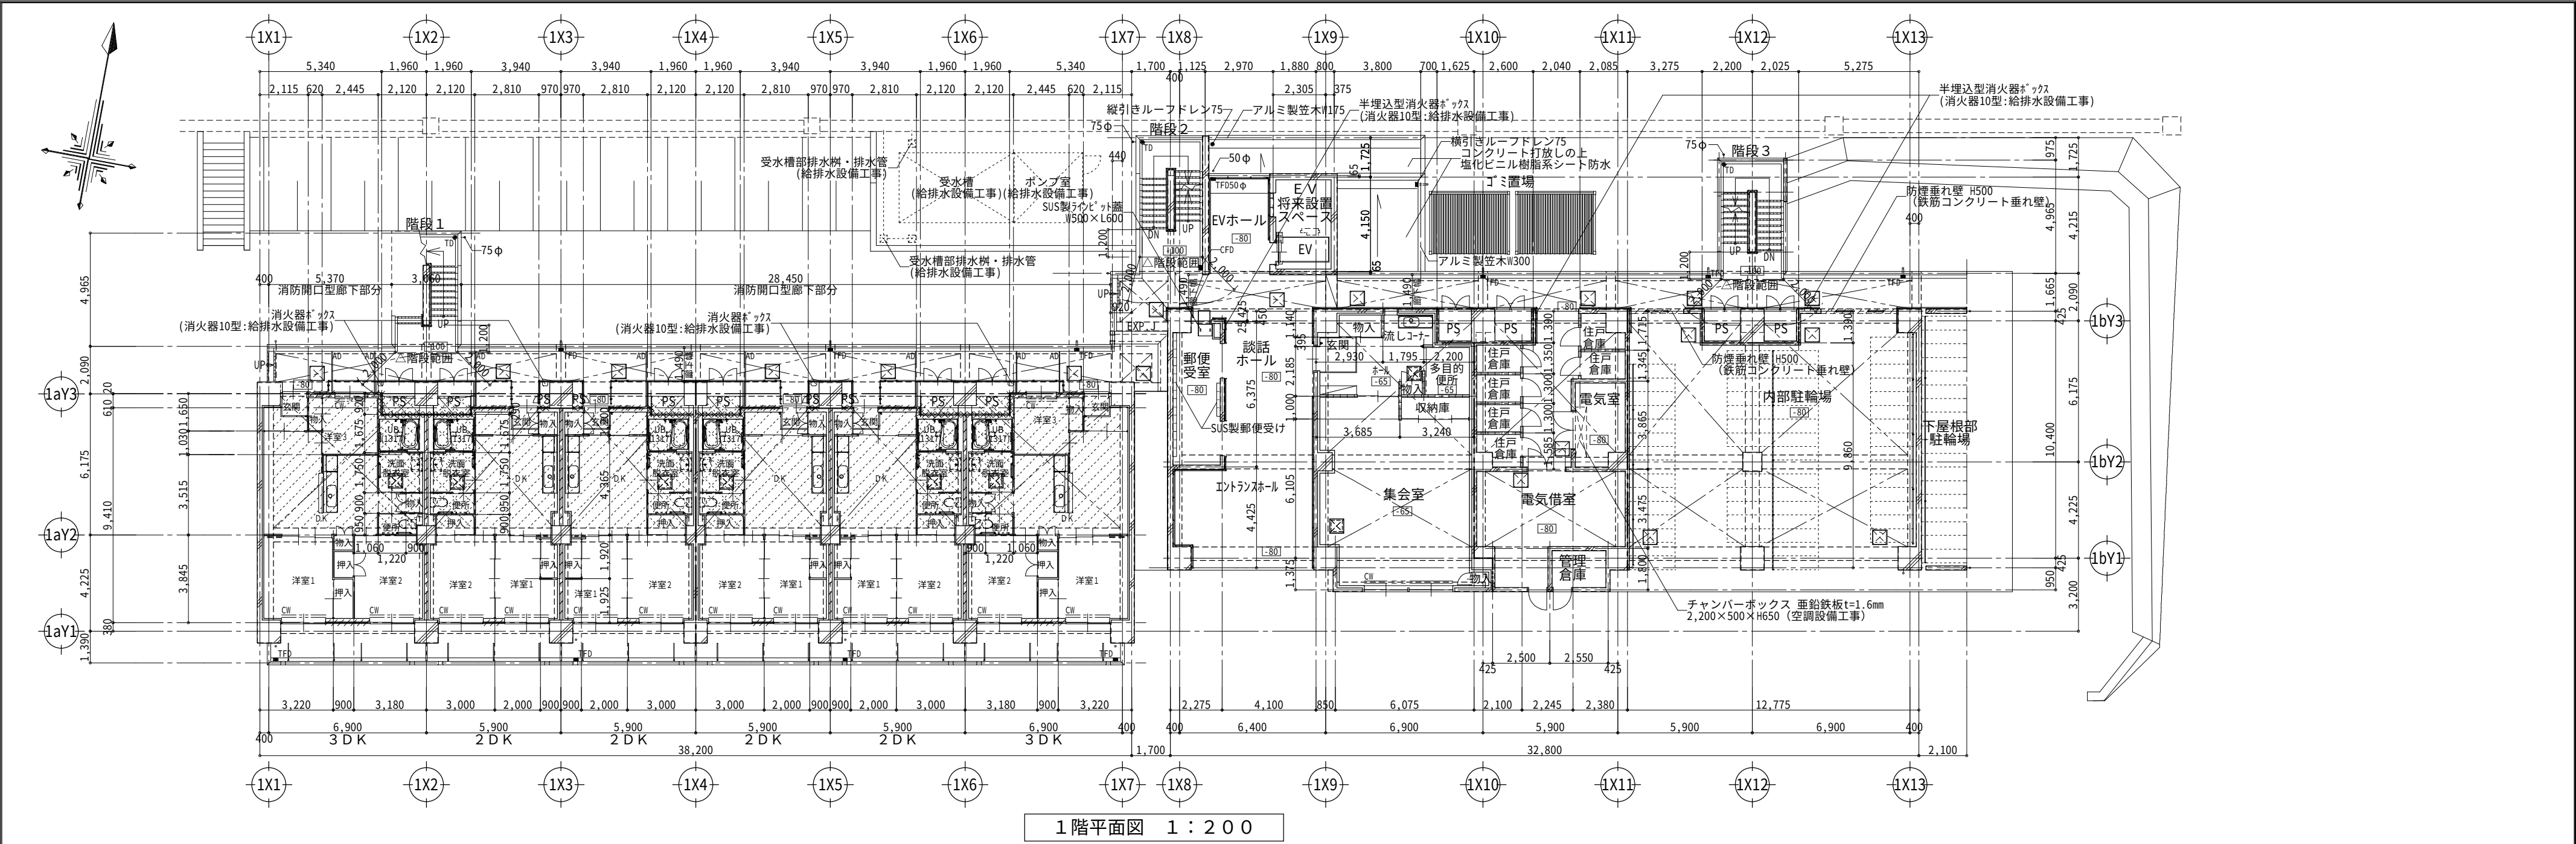


1階平面図 1：200

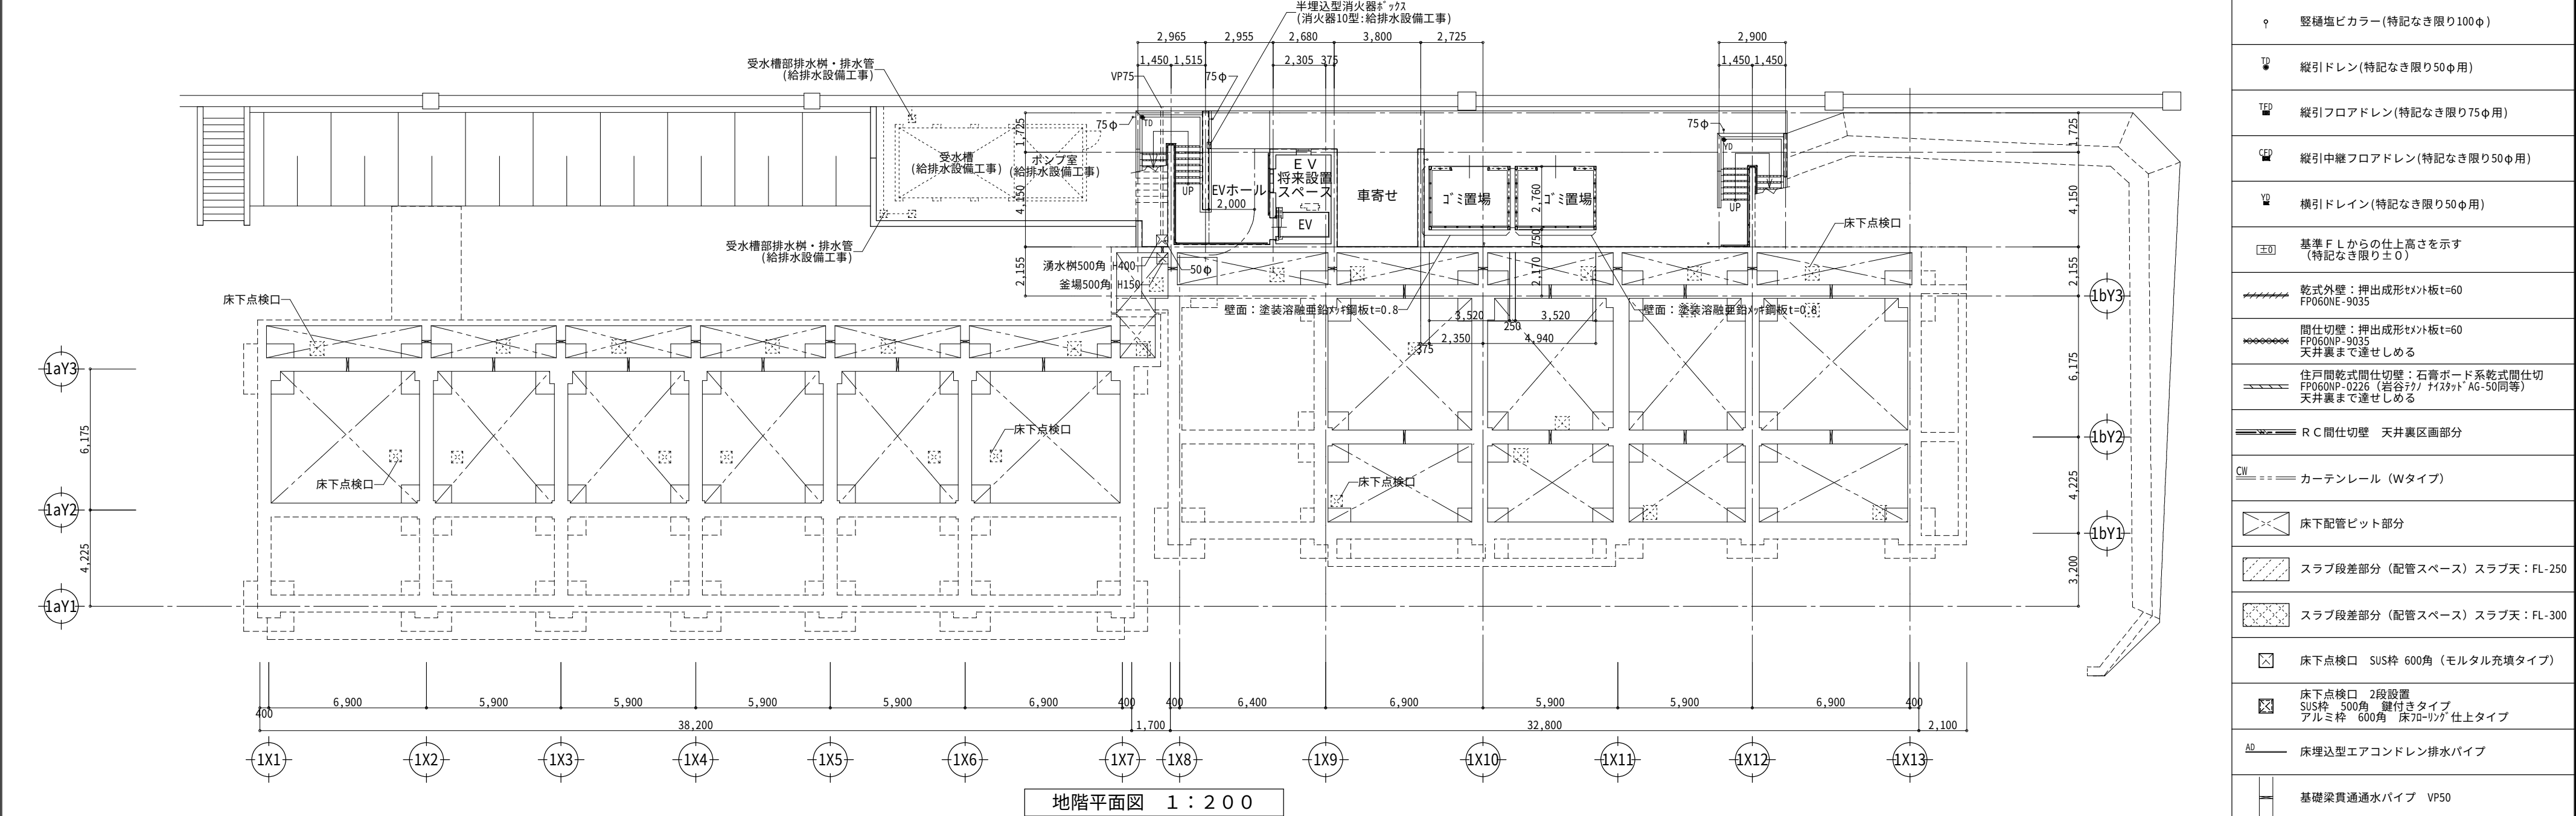


地階平面図 1：200

凡 例	
▽	壁補修ビカラー (特記なき限り100φ)
▽	縦引ドレン (特記なき限り50φ用)
▽	縦引フロアドレン (特記なき限り75φ用)
▽	縦引中継フロアドレン (特記なき限り50φ用)
▽	横引ドレン (特記なき限り50φ用)
±0	基準F.L.からの仕上高さを示す (特記なき限り±0)
FP06ONE-9035	乾式外壁：押出成形セメント板t=60
FP06ONP-9035	間仕切壁：押出成形セメント板t=60
FP06ONP-0226 (岩谷771 ナイタイト AG-50同等)	天井裏まで達せしめる
FP06ONP-0226 (岩谷771 ナイタイト AG-50同等)	住戸間乾式間仕切壁：石膏ボード系統式間仕切
FP06ONP-0226 (岩谷771 ナイタイト AG-50同等)	天井裏まで達せしめる
RC	R C間仕切壁 天井裏区画部分
CW	カーテンレール (Wタイプ)
▽	床下配管ビット部分
▽	スラブ段差部分 (配管スペース) スラブ天：FL-250
▽	スラブ段差部分 (配管スペース) スラブ天：FL-300
▽	床下点検口 SUS枠 600角 (モルタル充填タイプ)
▽	床下点検口 2段設置 SUS枠 500角 鍵付きタイプ アルミ枠 600角 床フローリング仕上タイプ
AD	床埋込型エアコンドレン排水パイプ
VP50	基礎梁貫通排水パイプ VP50

図 面 番 号	工 事 名	図 面 種 別	縮 尺	設 計 ・ 年 月	課 長	課 長 補 佐	担 当 者	島 根 県 総 務 部 宮 繕 課		一級建築士事務所登録 1150号 有 限 公 司 真 建 築 設 計 事 務 所 島根県松江市雑賀町215 TEL 0852-26-7600 (代) FAX 0852-26-7602 一級建築士登録第90401号 設 計 高 橋 雄 一 郎	
17 (98)	島根県宮住宅 (松江市堀北台団地新1号棟) 建設 (建築) 工事	地階、1階平面図	1：200	R 6 . 3				設 計 者	一級建築士登録第315752号 松田 啓		

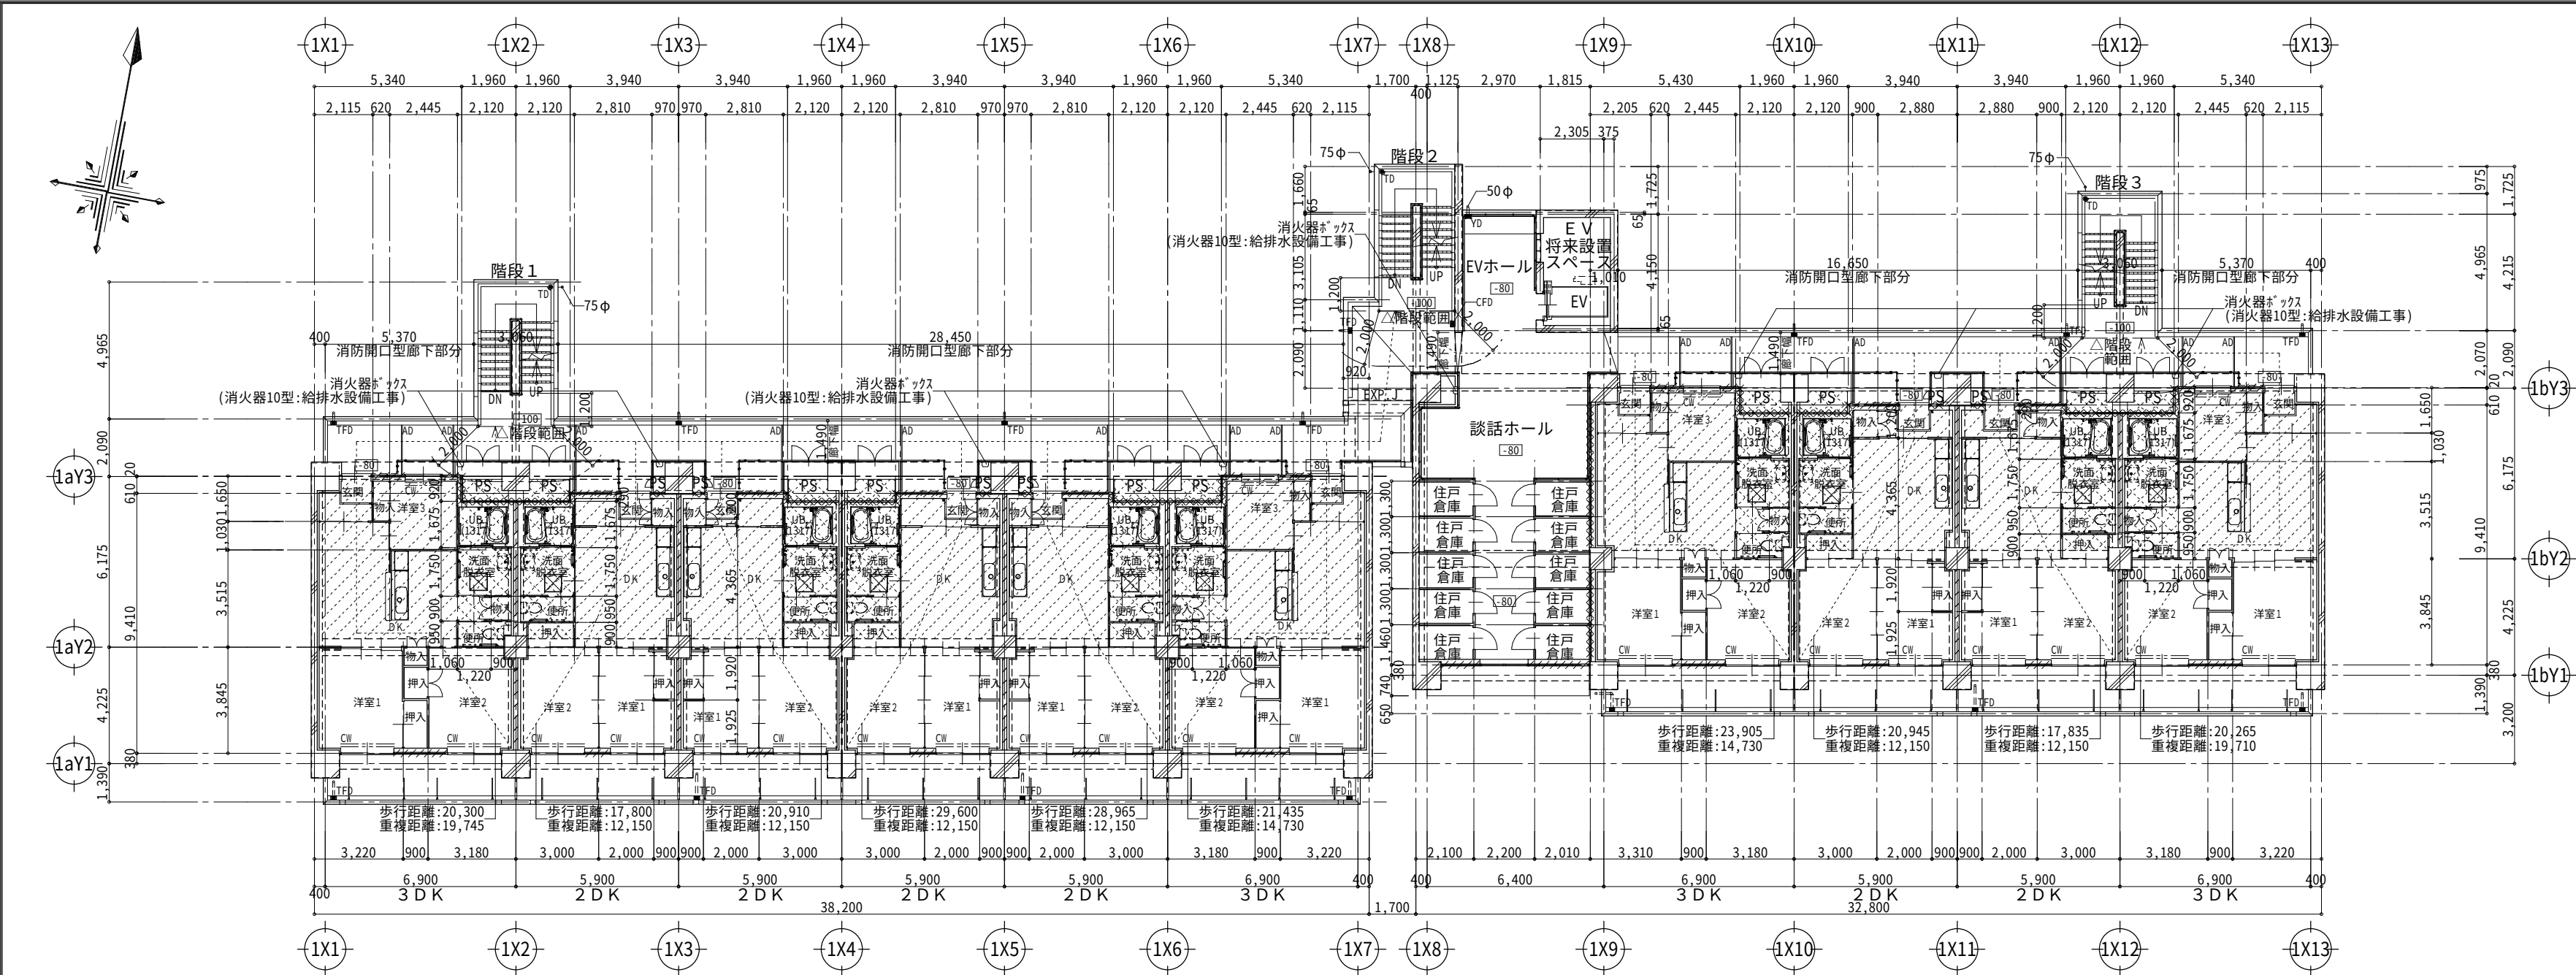


3～7階平面図 1：200

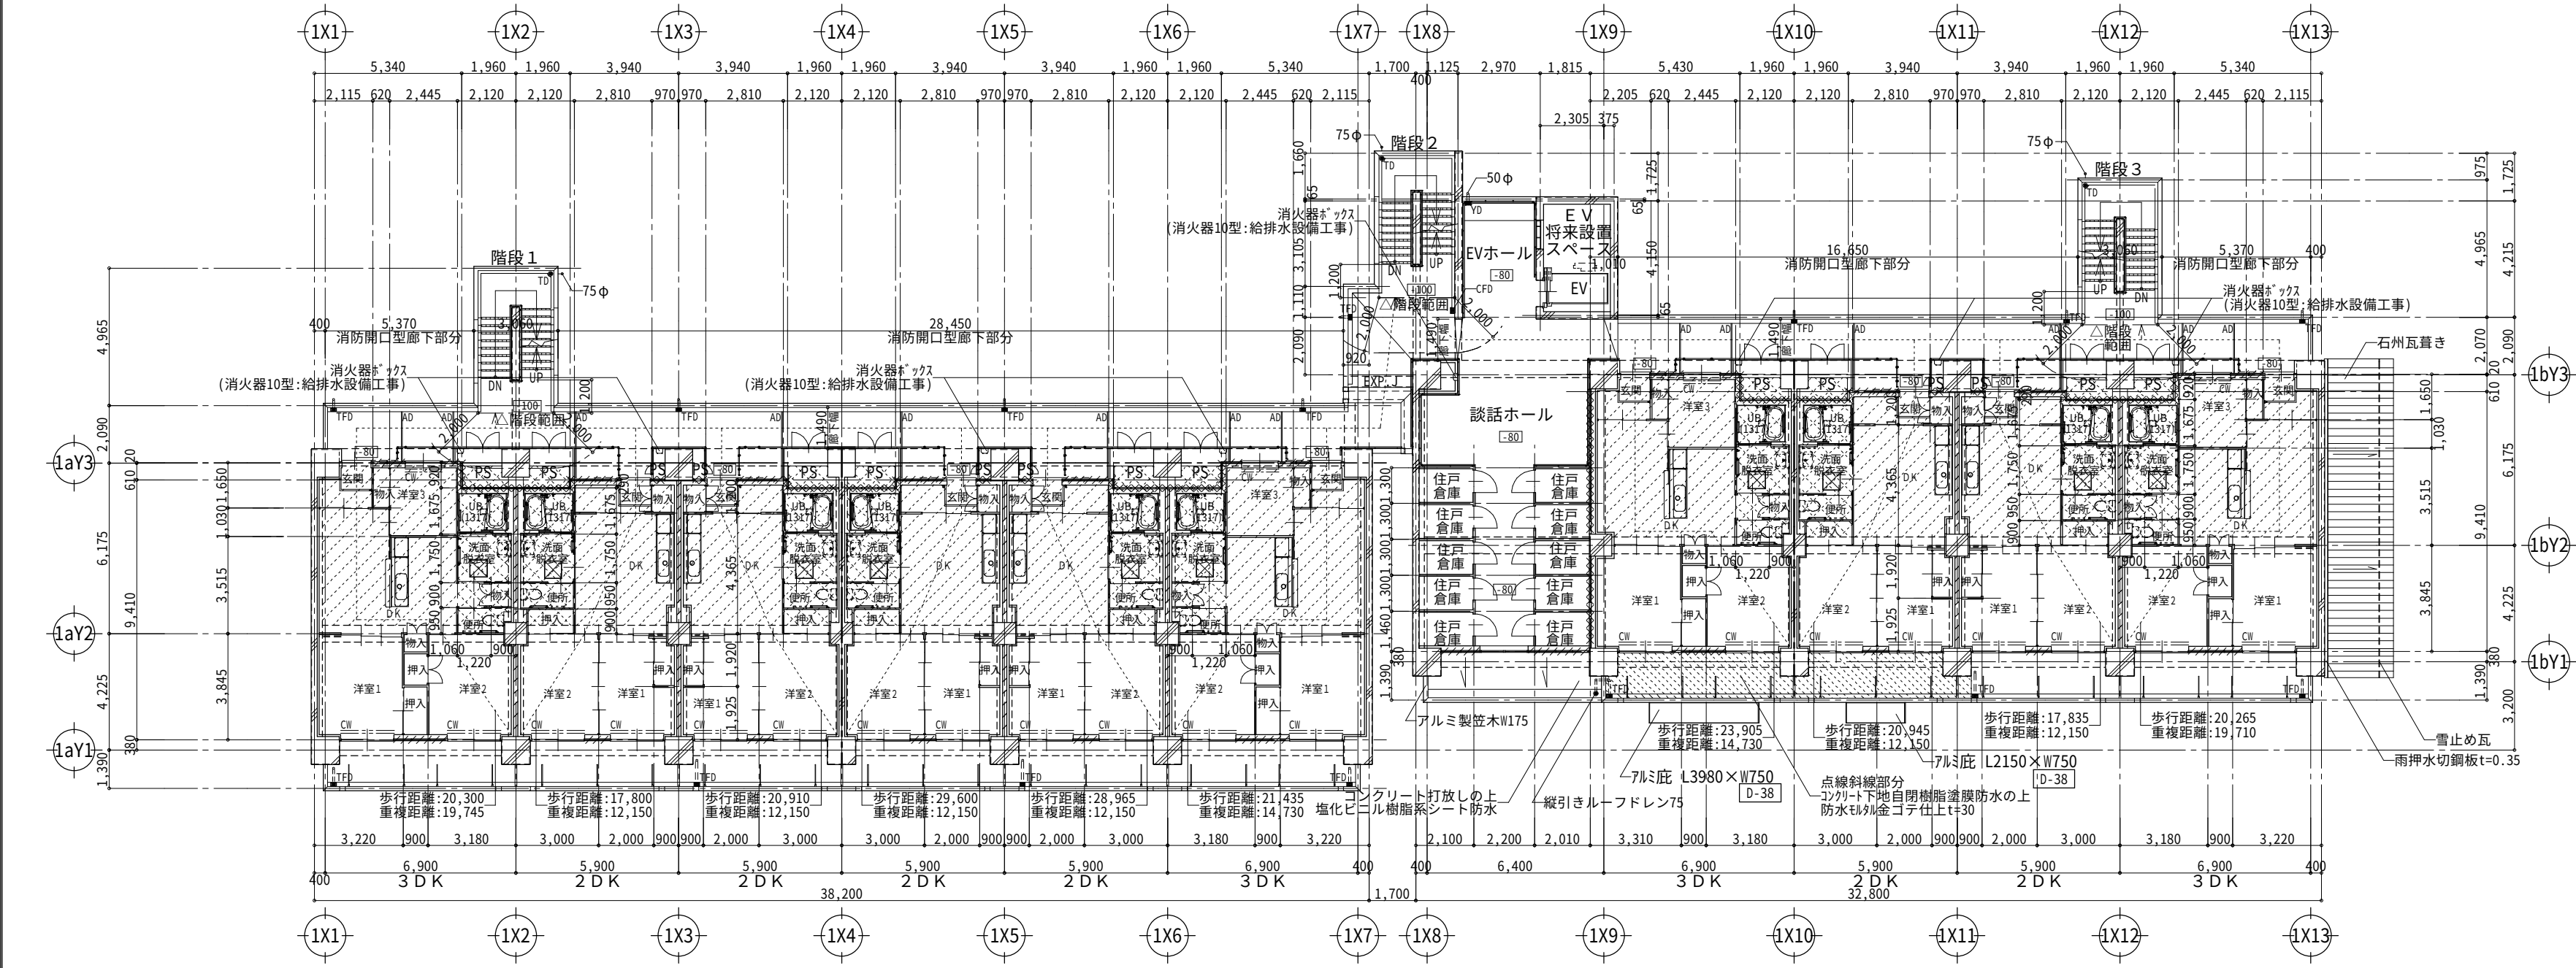


2階平面図 1：200

凡 例	
	縦目隠しカラー(特記なき限り100φ)
	縦目隠しドレン(特記なき限り50φ用)
	縦目隠しフロアドレン(特記なき限り75φ用)
	縦目隠し中フロアドレン(特記なき限り50φ用)
	横目隠しドレン(特記なき限り50φ用)
	基準F Lからの仕上高さを示す (特記なき限り±0)
	乾式外壁：押出成形セメント板t=60 FP06ONE-9035
	間仕切壁：押出成形セメント板t=60 FP06ONP-9035 天井裏まで達せしめる
	住戸間乾式間仕切壁：石膏ボード系統乾式間仕切 FP06ONP-0228 (岩谷ワレックス AG-50同等) 天井裏まで達せしめる
	R C間仕切壁 天井裏区画部分
	CW === カーテンレール (Wタイプ)
	床下配管ビット部分
	スラブ段差部分 (配管スペース) スラブ天：FL-250
	スラブ段差部分 (配管スペース) スラブ天：FL-300
	アルミ枠 600角 床70-リク仕上タイプ
	AD ——— 床埋込型エアコンドレン排水パイプ


図面番号	工事名	図面種別	縮尺	設計・年月	課長	課長補佐	担当者	島根県総務部営繕課		一級建築士事務所登録 1150号 真建築設計事務所 島根県松江市雑賀町215 TEL 0852-26-7600 (代) FAX 0852-26-7602 一級建築士登録第90401号 設計 高橋 雄一郎	
18 (98)	島根県営住宅(松江市浜北台団地新1号棟)建設(建築)工事	2～7階平面図	1：200	R6.3				設計者	一級建築士登録第315752号 松田 啓		

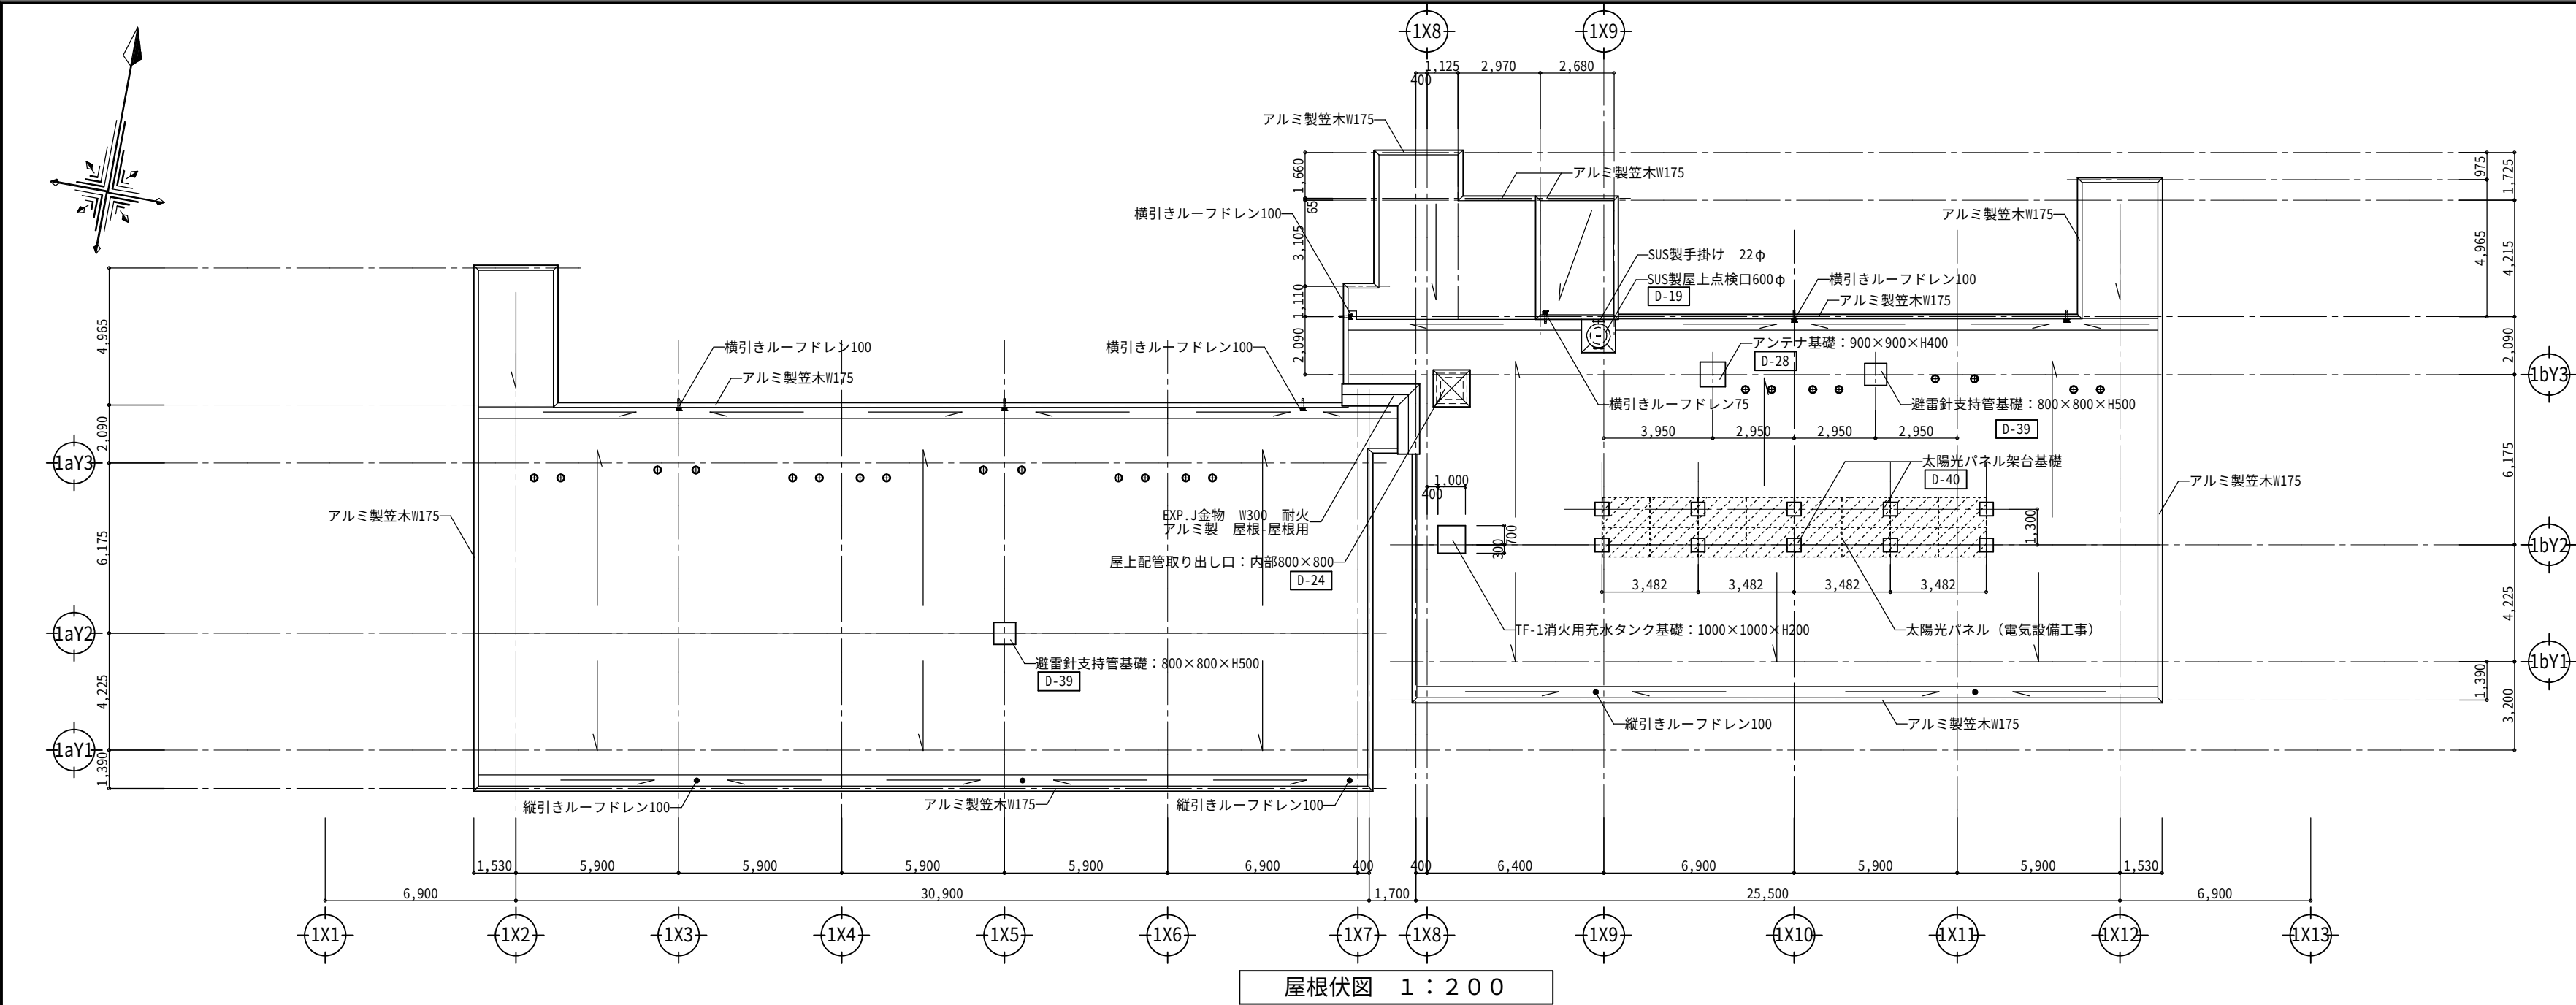

屋根伏図 1 : 2 0 0

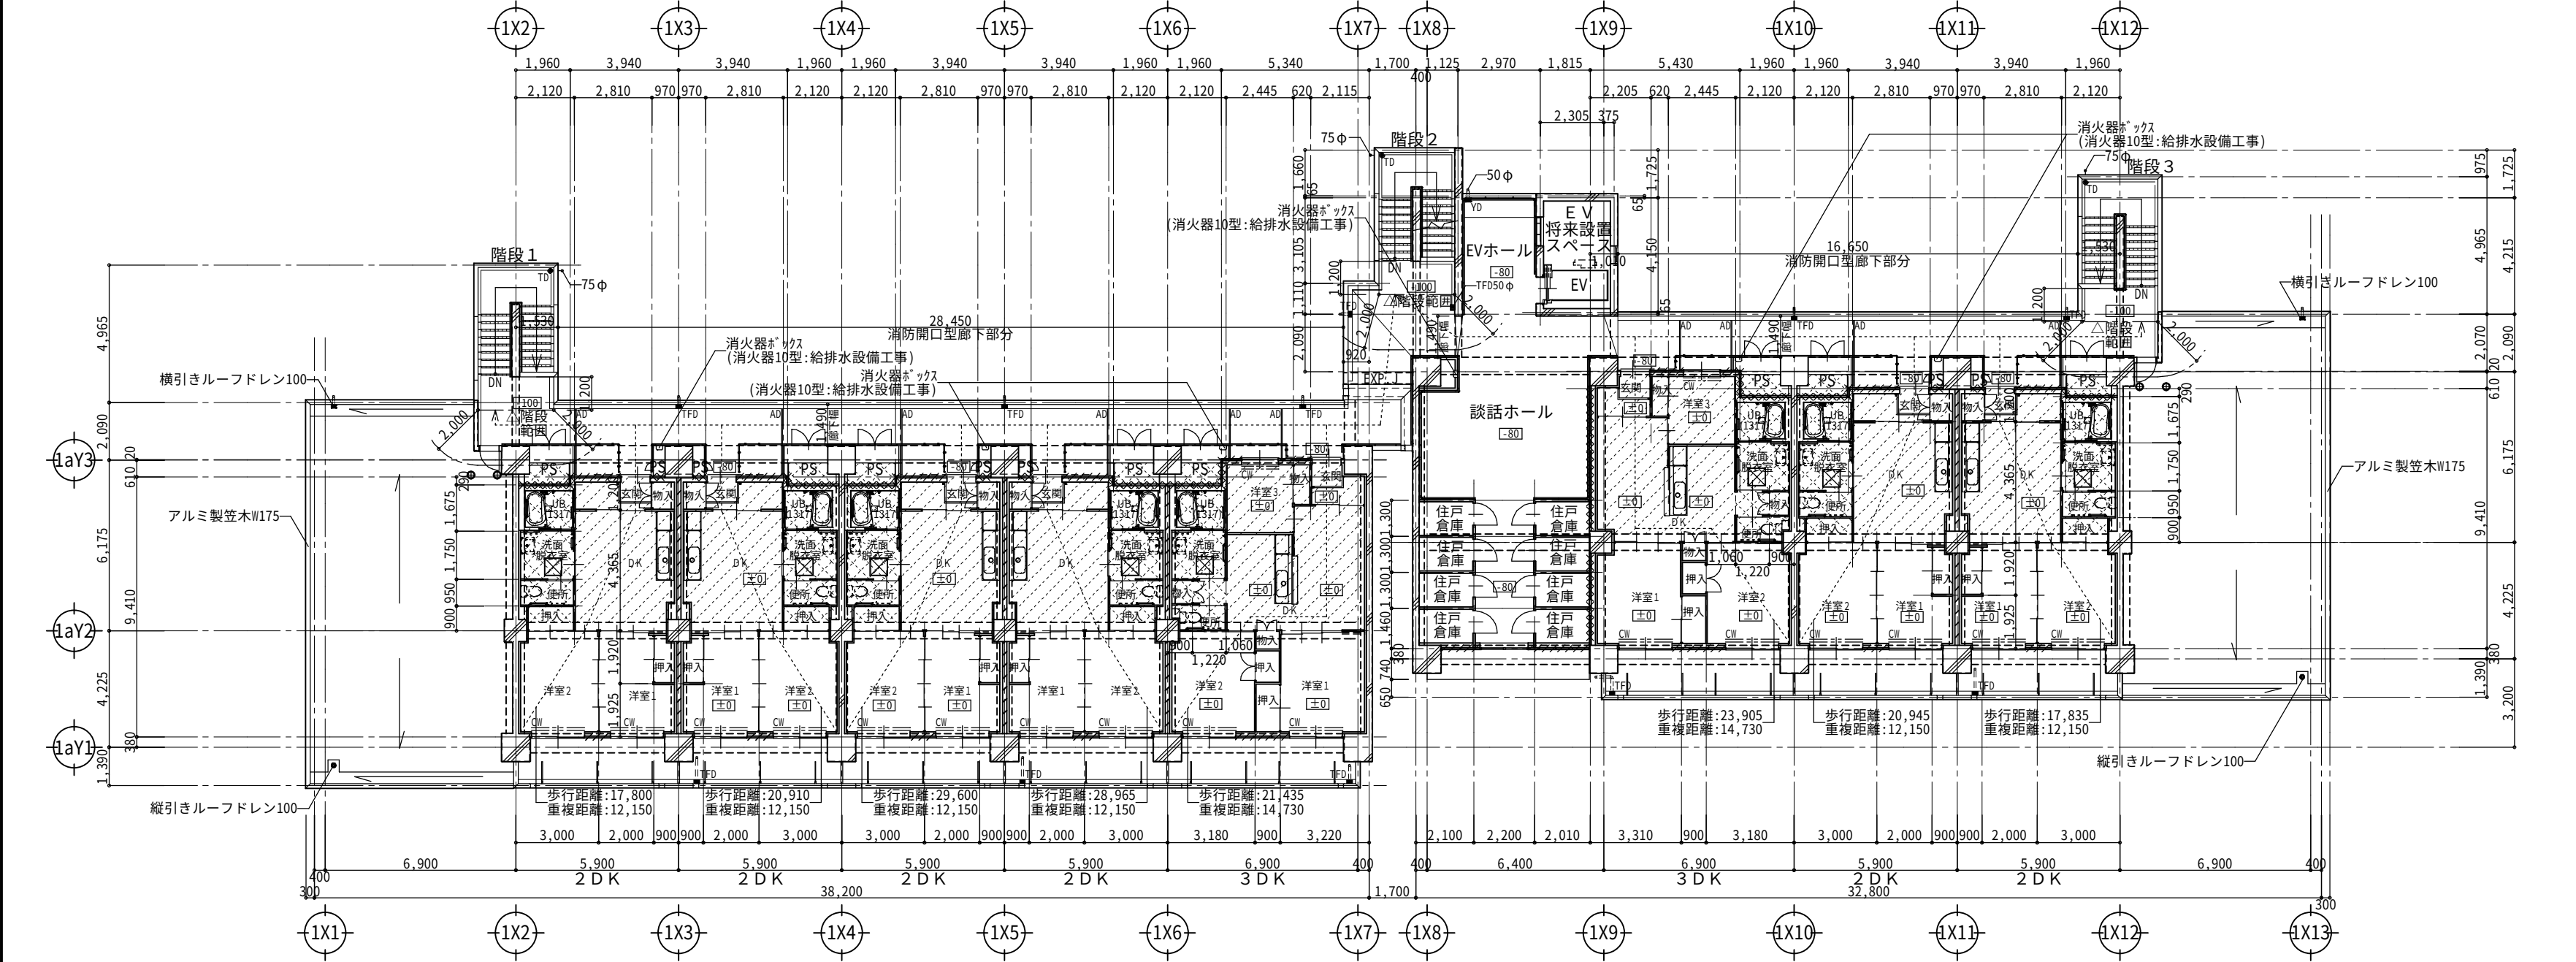


8階平面図 1 : 2 0 0

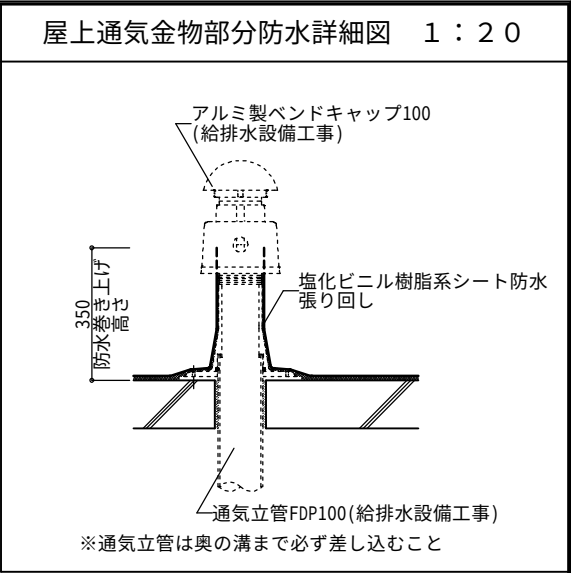


凡 例	
▽	縦樋塩ビカラー(特記なき限り100φ)
▽	縦引ドレン(特記なき限り50φ用)
▽	縦引フロアドレン(特記なき限り75φ用)
▽	縦引中継フロアドレン(特記なき限り50φ用)
▽	横引ドレン(特記なき限り50φ用)
±0	基準F.L.からの仕上高さを示す (特記なき限り±0)
////	乾式外壁: 押出成形セメント板t=60 FP060NE-9035
////	間仕切壁: 押出成形セメント板t=60 FP060NP-9035 天井裏まで達せしめる
////	住戸間乾式間仕切壁: 石膏ボード系乾式間仕切 FP060NP-0226 (岩谷フナノイタクト AG-50同等) 天井裏まで達せしめる
====	R C間仕切壁 天井裏区画部分
CW ===	カーテンレール (Wタイプ)
▽	床下配管ビット部分
////	スラブ段差部分 (配管スペース) スラブ天: FL-250
////	スラブ段差部分 (配管スペース) スラブ天: FL-300
▽	アルミ枠 600角 床70-リング仕上タイプ
AD	床埋込型エアコン排水パイプ
●	屋上通気金物取付 (給排水設備工事) 部分 塩化ビニル樹脂系シート防水処理部分 (詳細図参照)


図面番号	工 事 名	図面種別	縮 尺	設計・年月	課 長	課長補佐	担 当 者	島 根 県 総 務 部 営 繕 課		一級建築士事務所登録 1150号 有 限 公 司 真 建 築 設 計 事 務 所 島根県松江市雑賀町215 TEL 0852-26-7600 (代) FAX 0852-26-7602 一級建築士登録第90401号 設 計 高 橋 雄 一 郎	
19 (98)	島根県営住宅 (松江市北台団地新1号棟) 建設 (建築) 工事	8階平面図・屋根伏図	1 : 2 0 0	R 6 . 3				設 計 者	一級建築士登録第315752号 松田 啓		

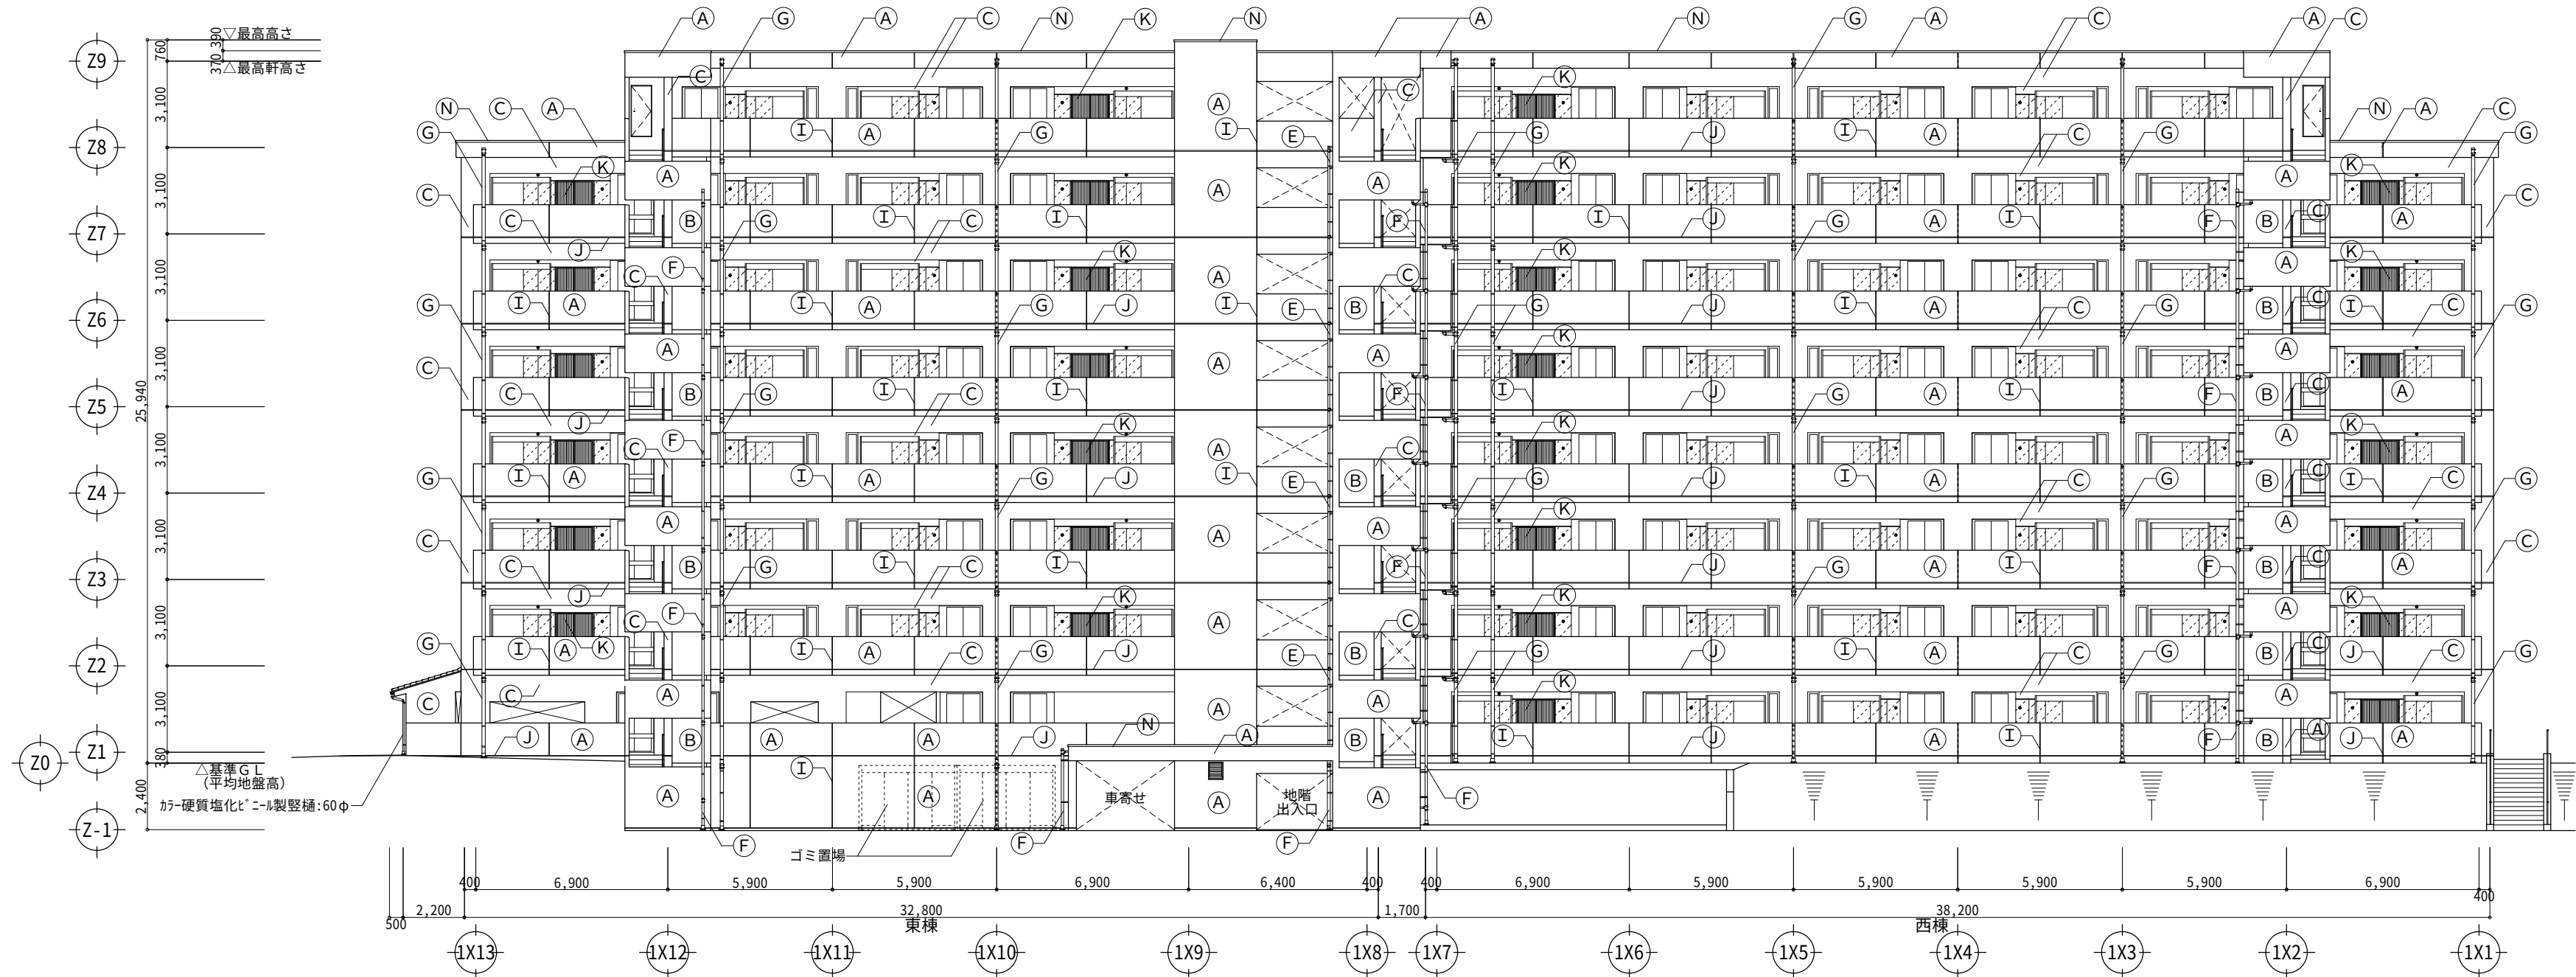

北側立面図 1：200

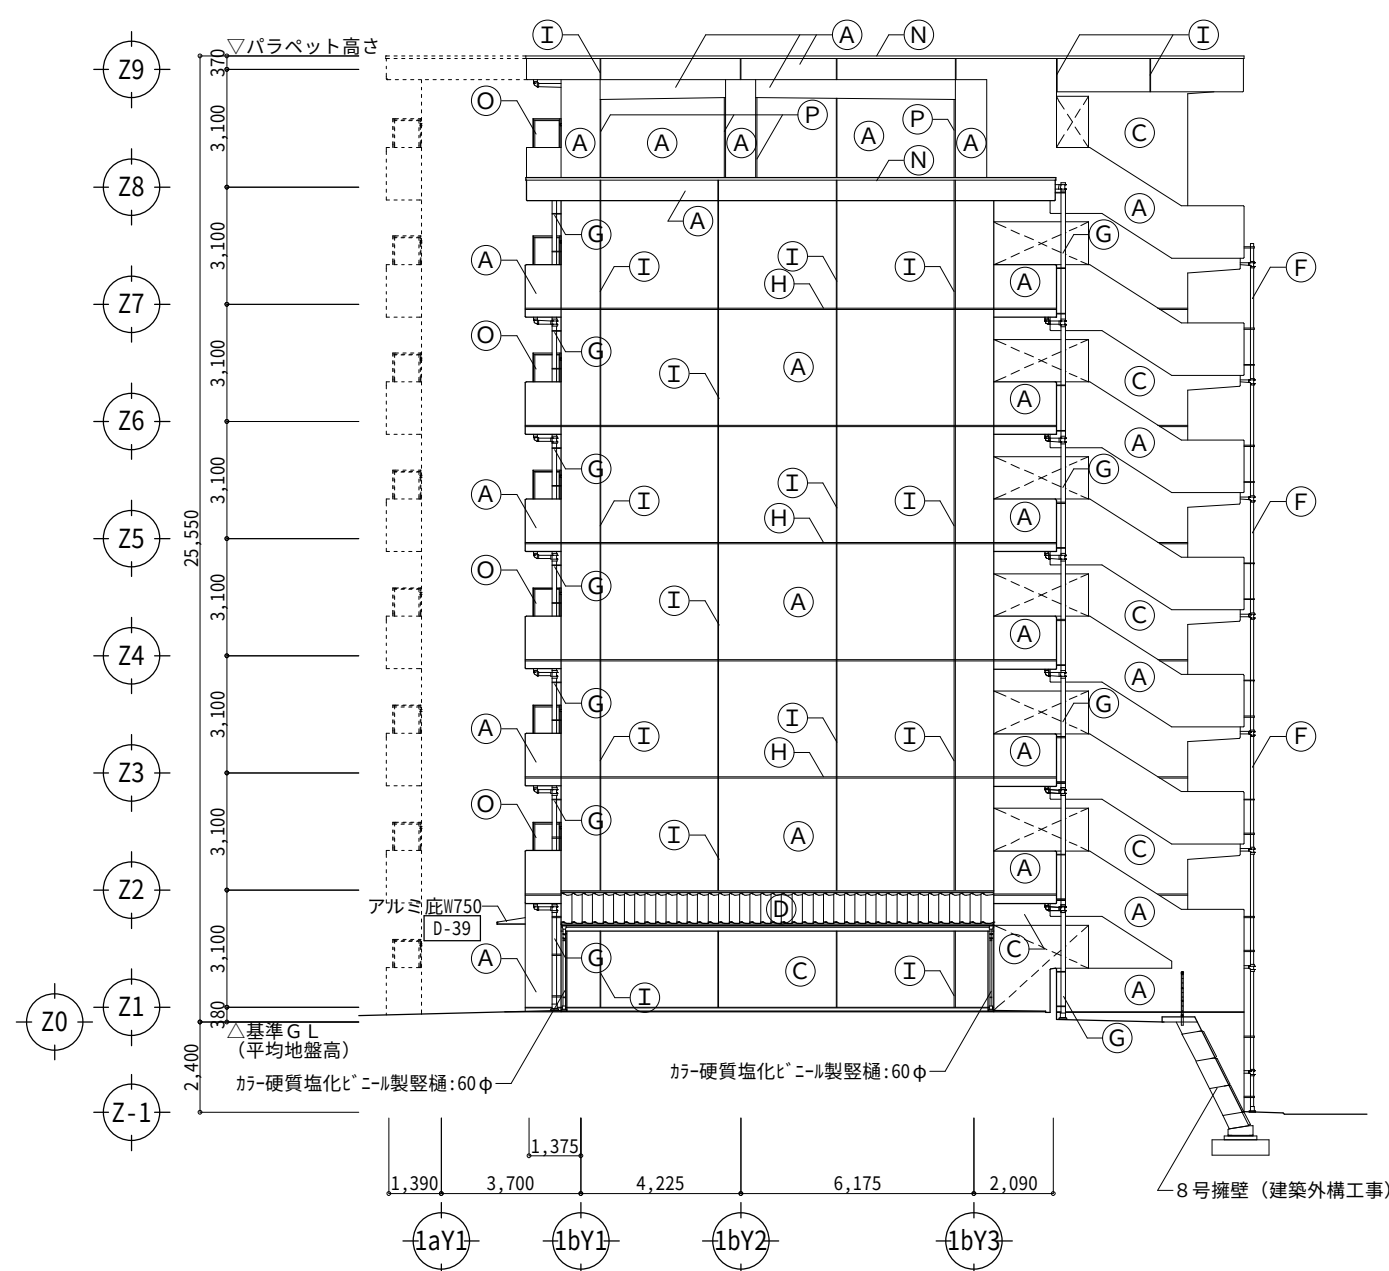

東棟 東側立面図 1：200

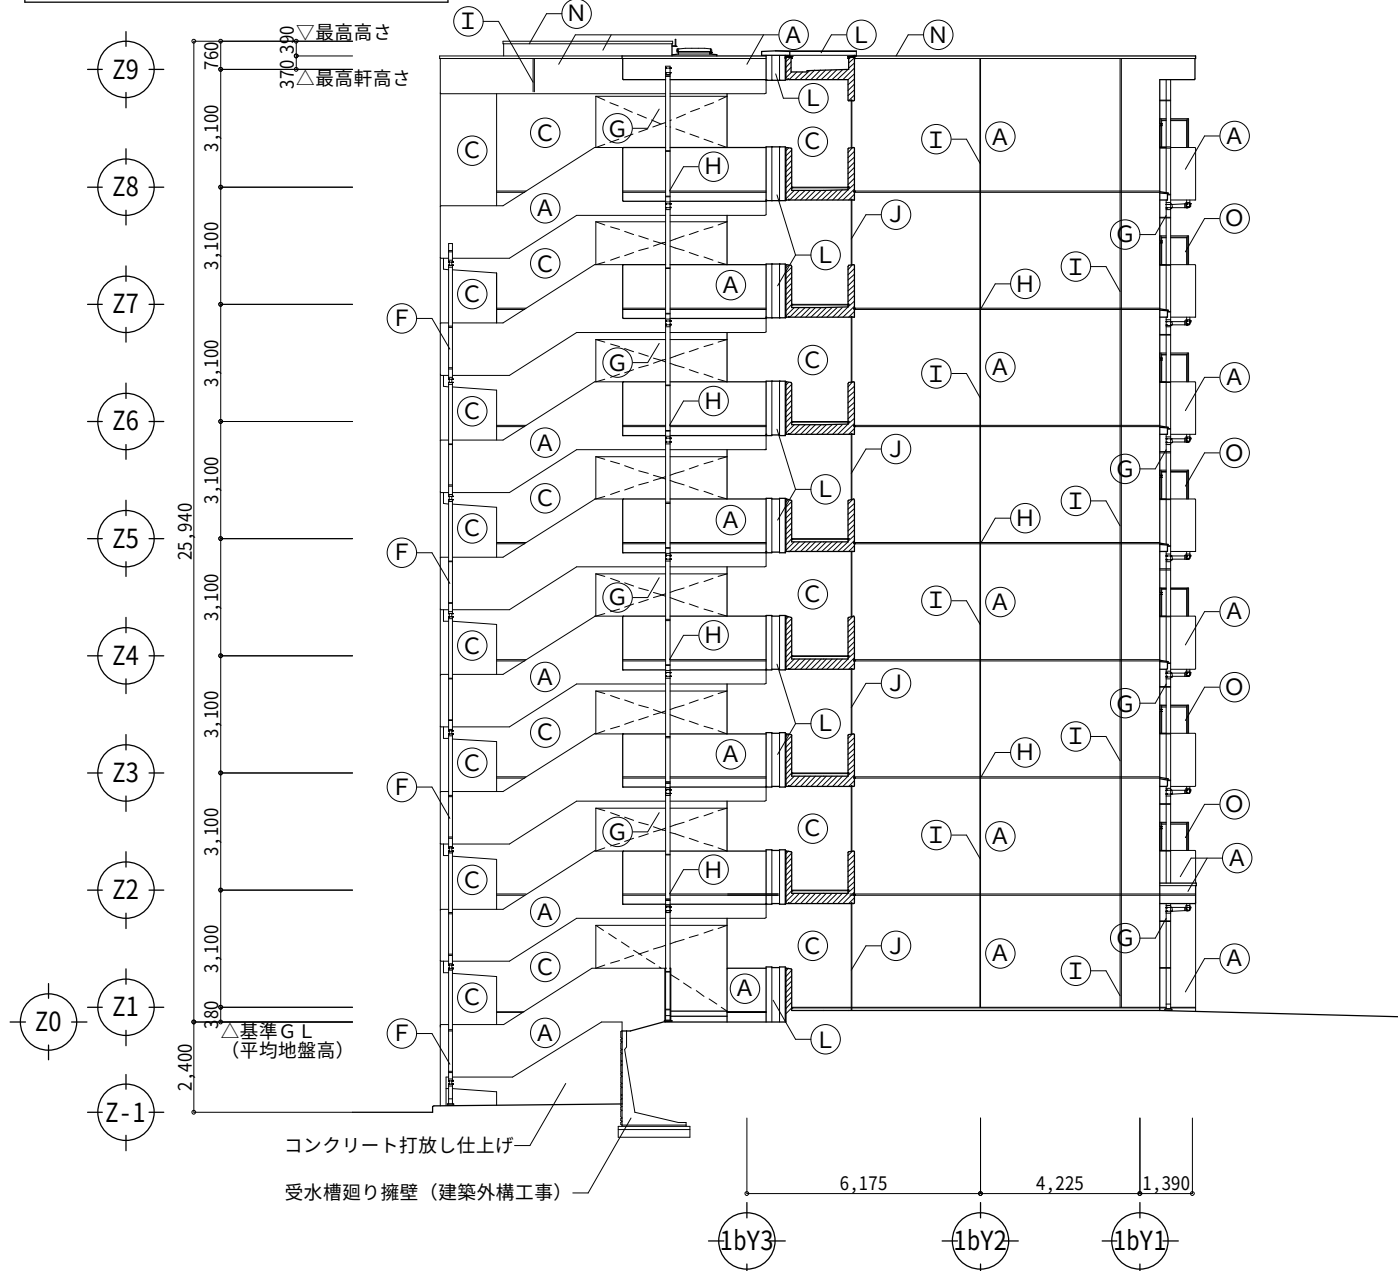


東棟 西側立面図 1：200

凡 例	
(A)	コンクリート打放しの上防水型複層塗材 E
(B)	コンクリート打放しの上外装薄塗材 E
(C)	コンクリート打放しの上複層塗材塗 S i (不燃)
(D)	石州瓦葺き
(E)	縦樋：VP50φ
(F)	縦樋：VP75φ
(G)	縦樋：VP100φ
(H)	打継ぎ目地 ポリウレタン系シーリング 幅25
(I)	誘発目地 ポリウレタン系シーリング 幅20
(J)	化粧目地 ポリウレタン系シーリング 幅20
(K)	アルミ面格子
(L)	EXP. J金物
(M)	SUS製手摺
(N)	アルミ笠木 W175
(O)	隔板
(P)	耐震スリット
・	SUS製エアコンスリーブ
	乾式外壁：押出成形セメント板t=60の上 防水型複層塗材 E
	乾式外壁：押出成形セメント板t=60の上 複層塗材塗 S i (不燃)


図 面 番 号	工 事 名	図 面 種 別	縮 尺	設計・年月	課 長	課 長 補 佐	担 当 者	島 根 県 総 務 部 営 繕 課	
20 (98)	島根県営住宅（松江市北台団地新1号棟）建設（建築）工事	立面図1 （北側・東棟・西側）	1：200	R6.3				設 計 者	一級建築士登録第315752号 松田 啓
									一級建築士事務所登録 1150号 有 限 公 司 真 建 築 設 計 事 務 所 島根県松江市雑賀町215 TEL 0852-26-7600 (代) FAX 0852-26-7602 一級建築士登録第90401号 設 計 高 橋 雄 一 郎



南側立面図 1：200

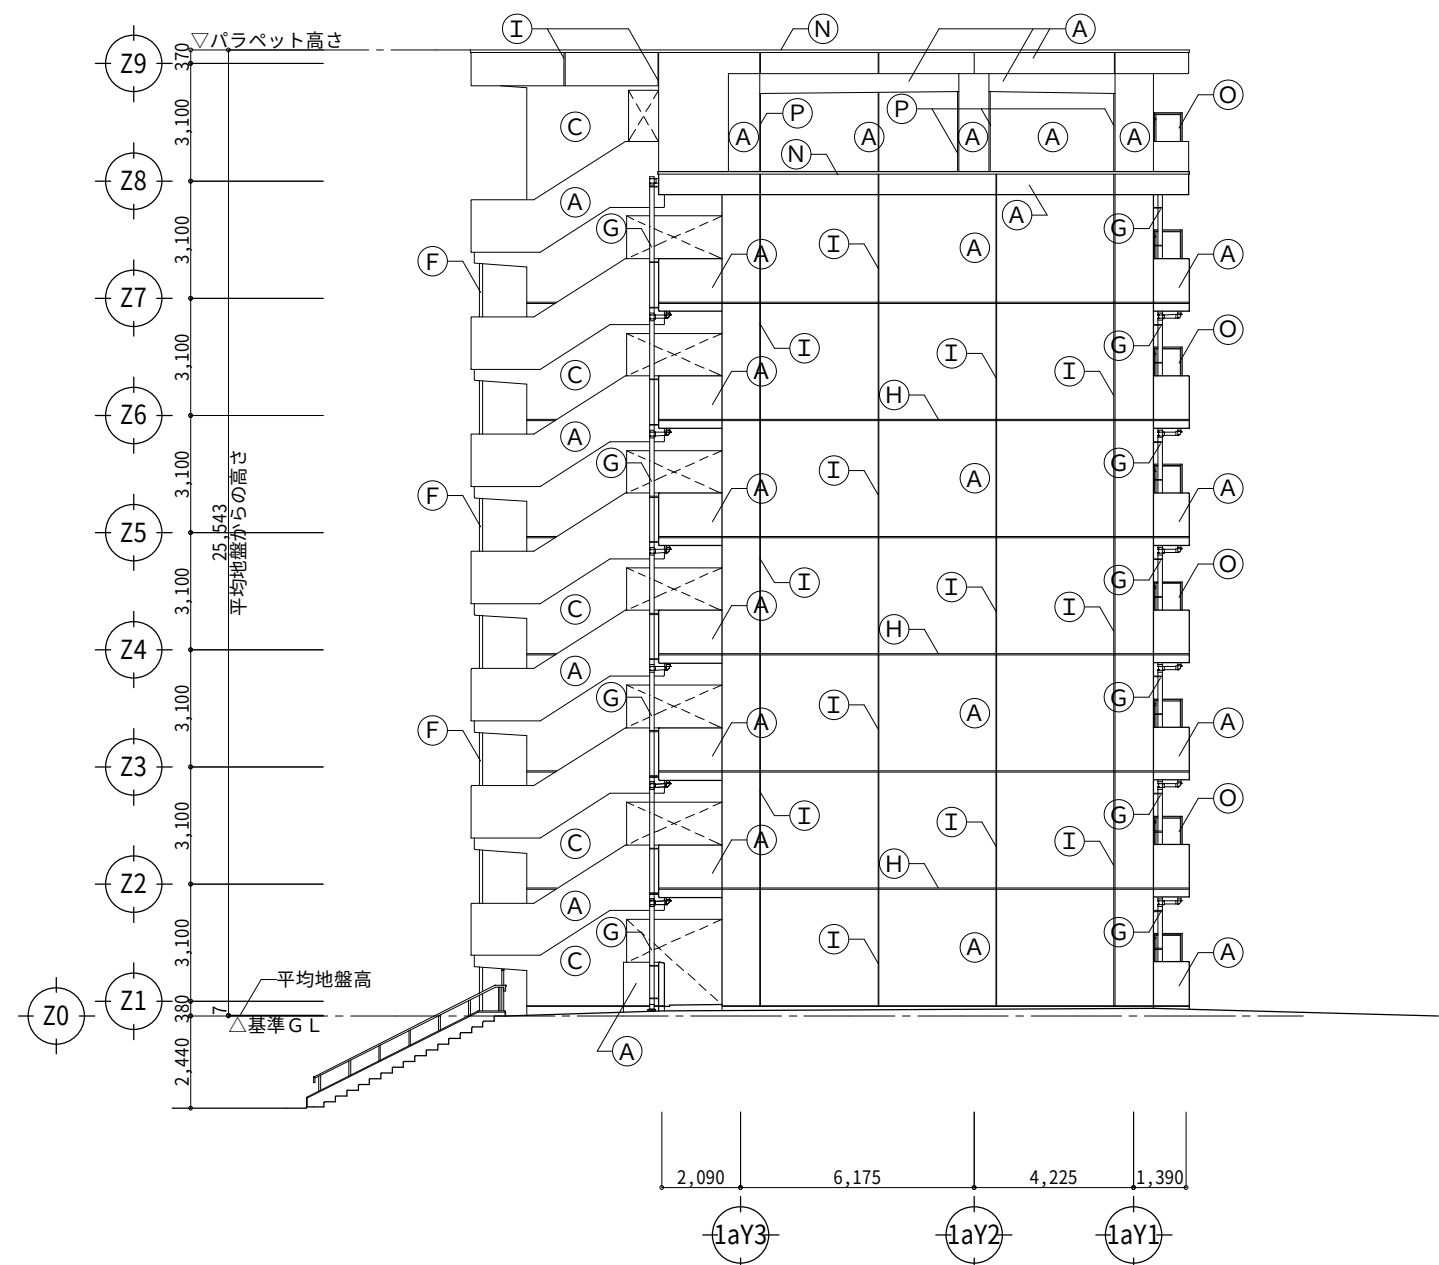

西棟 西側立面図 1：200

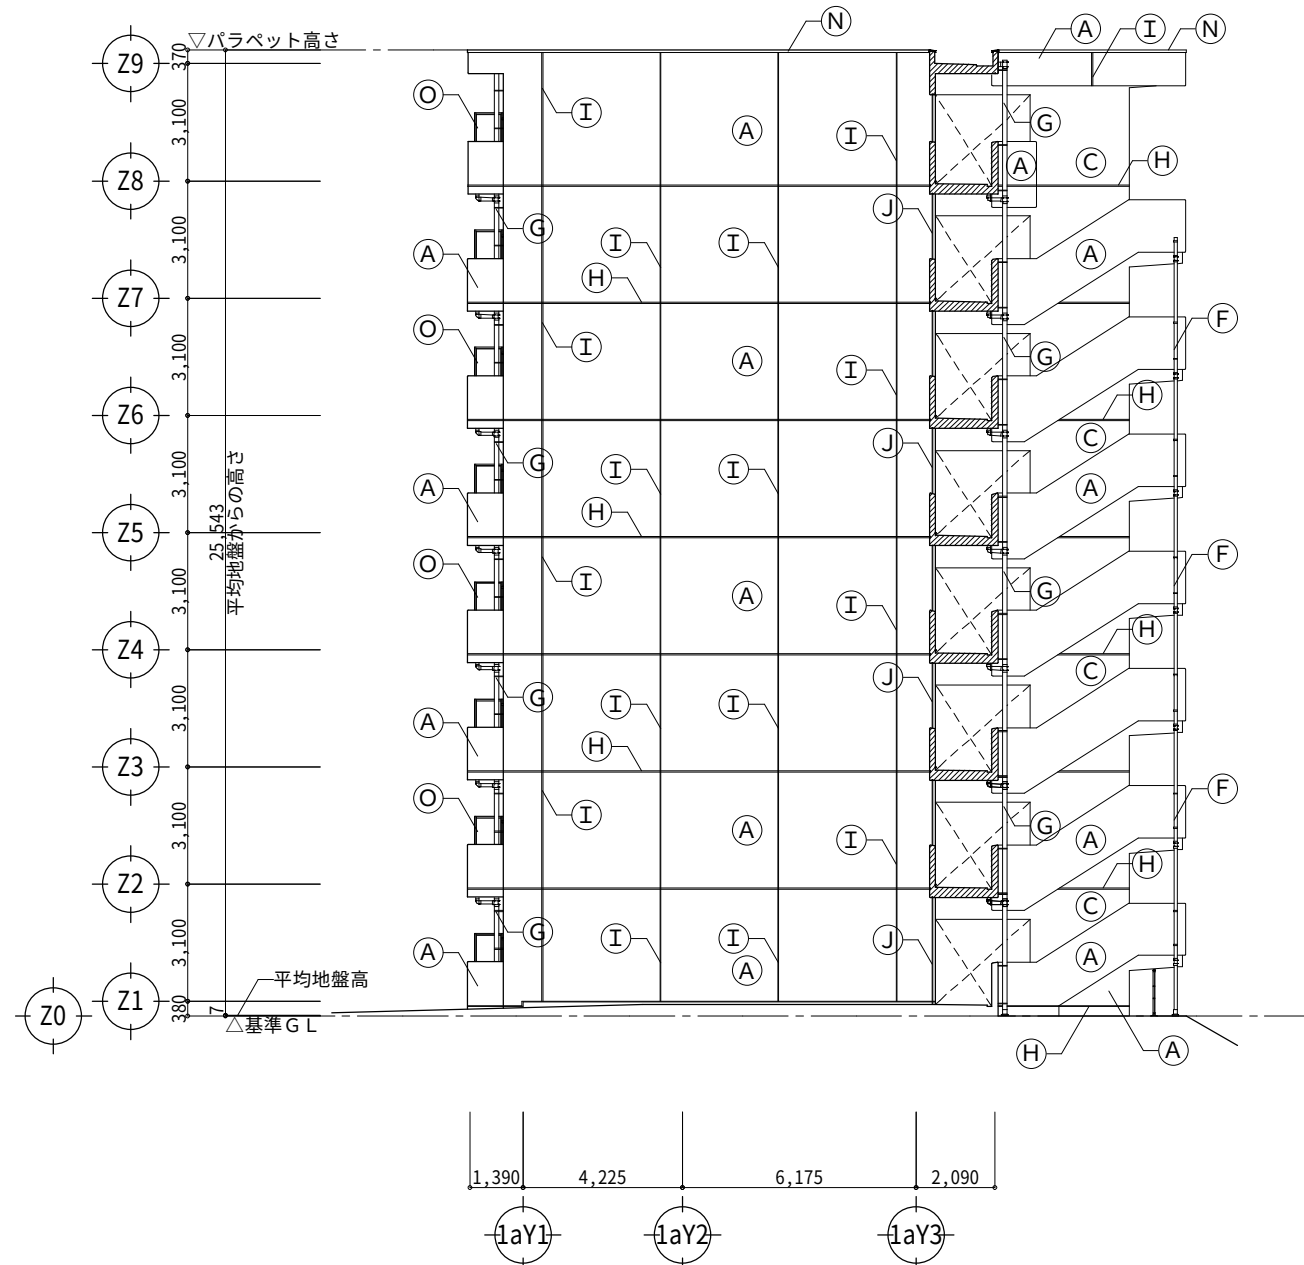


西棟 東側立面図 1：200

凡 例

(A)	コンクリート打放しの防水型複層塗材 E
(B)	コンクリート打放しの上外装薄塗材 E
(C)	コンクリート打放しの上複層塗材塗 S i (不燃)
(D)	石州瓦葺き
(E)	縦樋：VP 50 φ
(F)	縦樋：VP 75 φ
(G)	縦樋：VP 100 φ
(H)	打継ぎ目地 ポリウレタン系シーリング 幅25
(I)	誘発目地 ポリウレタン系シーリング 幅20
(J)	化粧目地 ポリウレタン系シーリング 幅20
(K)	アルミ面格子
(L)	E X P . J 金物
(M)	S U S 製手摺
(N)	アルミ笠木 W 1 7 5
(O)	隔板
(P)	耐震スリット
・	S U S 製エアコンスリーブ
	乾式外壁：押出成形セメント板t=60の上 防水型複層塗材 E
	乾式外壁：押出成形セメント板t=60の上 複層塗材塗 S i (不燃)



図 面 番 号	工 事 名	図 面 種 別	縮 尺	設計・年月	課 長	課 長 補 佐	担 当 者	島 根 県 総 務 部 営 繕 課	
2 1 (9 8)	島根県営住宅（松江市湊北台団地新1号棟）建設（建築）工事	立面図2 （南側・西棟・東側・西側）	1：200	R 6 . 3				設計者	一級建築士登録第315752号 松田 啓
								一級建築士事務所登録 1 1 5 0 号 有 限 公 司 真 建 築 設 計 事 務 所 島根県松江市雑賀町 2 1 5 TEL 0852-26-7600 (代) FAX 0852-26-7602 一級建築士登録第90401号 設計 高 橋 雄 一 郎	

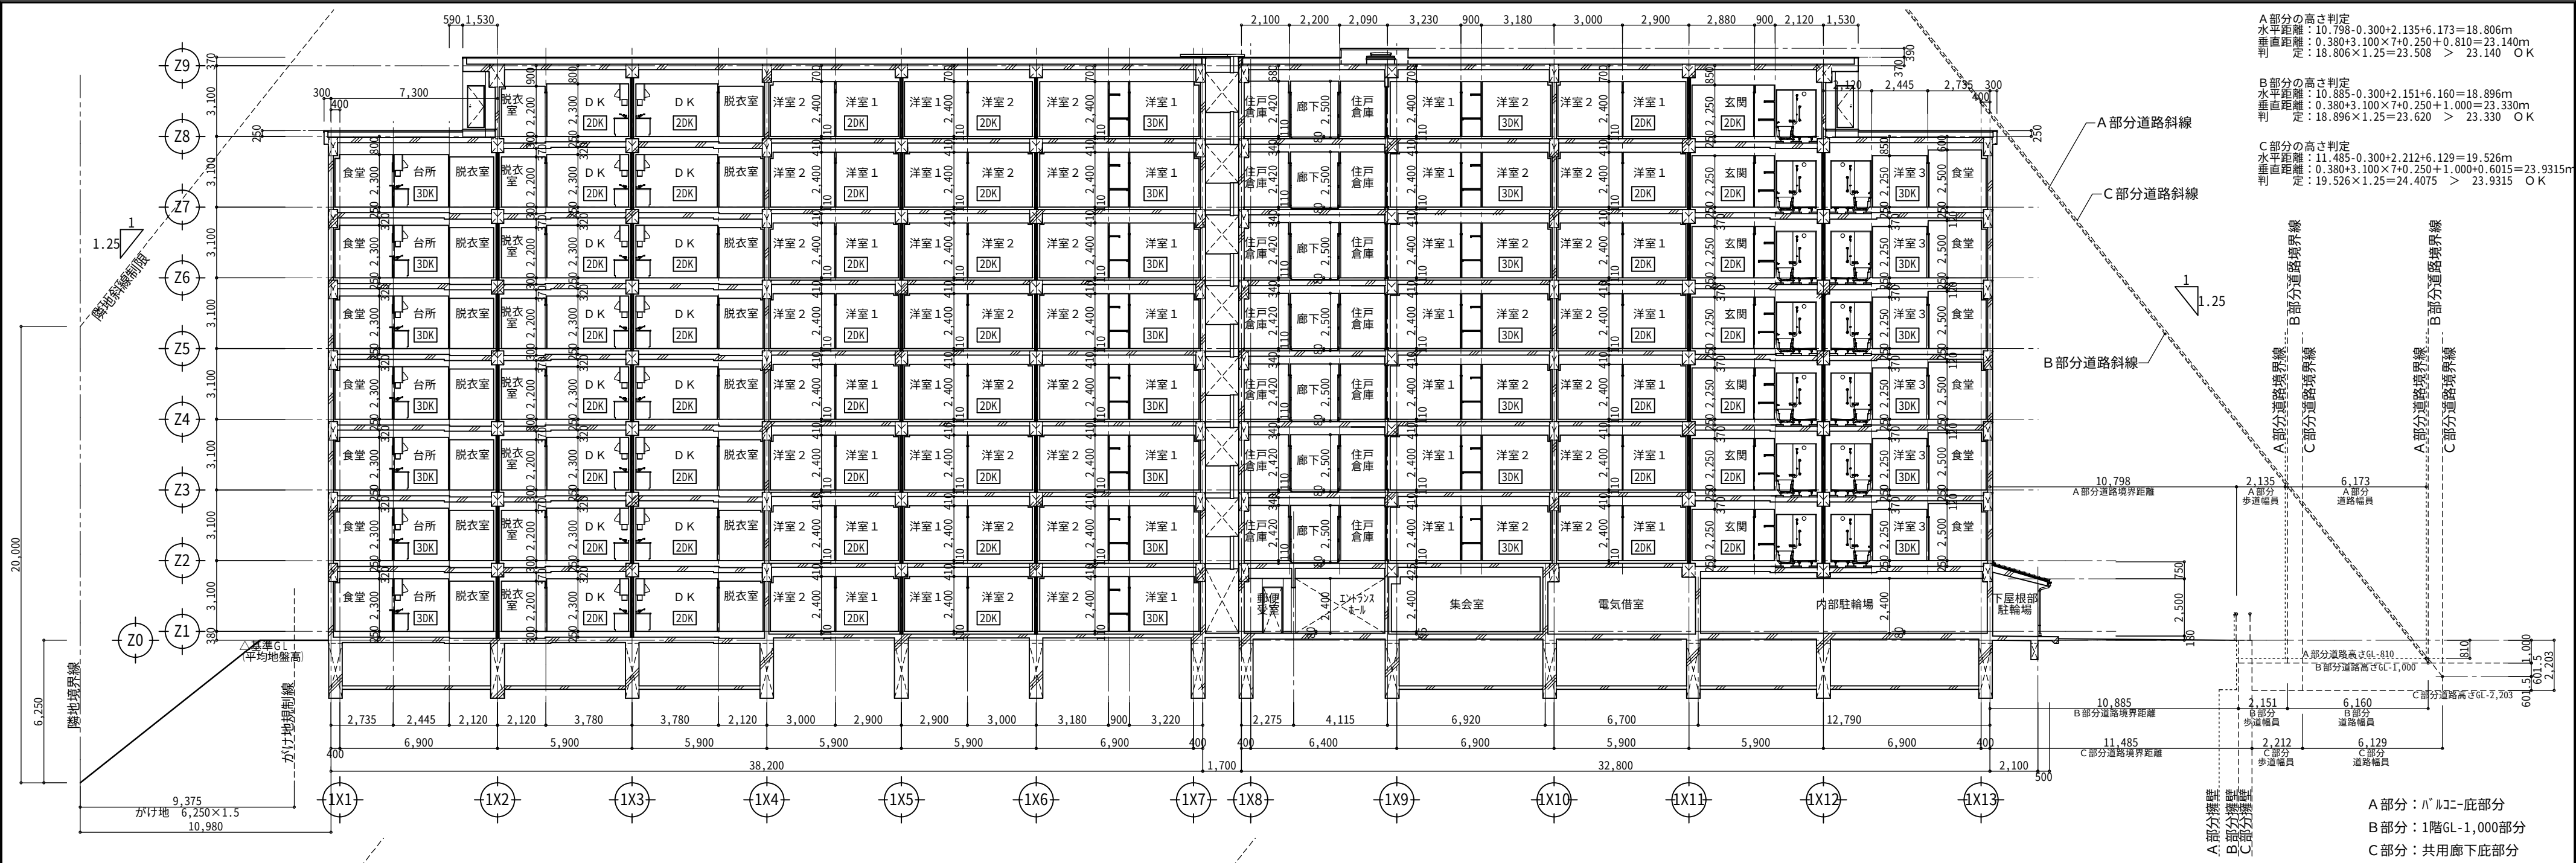

A部分の高さ判定
水平距離：10.798-0.300+2.135+6.173=18.806m
垂直距離：0.380+3.100×7+0.250+0.810=23.140m
判定：18.806×1.25=23.508 > 23.140 O K


B部分の高さ判定
水平距離：10.885-0.300+2.151+6.160=18.896m
垂直距離：0.380+3.100×7+0.250+1.000=23.330m
判定：18.896×1.25=23.620 > 23.330 O K

C部分の高さ判定
水平距離：11.485-0.300+2.212+6.129=19.526m
垂直距離：0.380+3.100×7+0.250+1.000+0.6015=23.9315m
判定：19.526×1.25=24.4075 > 23.9315 O K

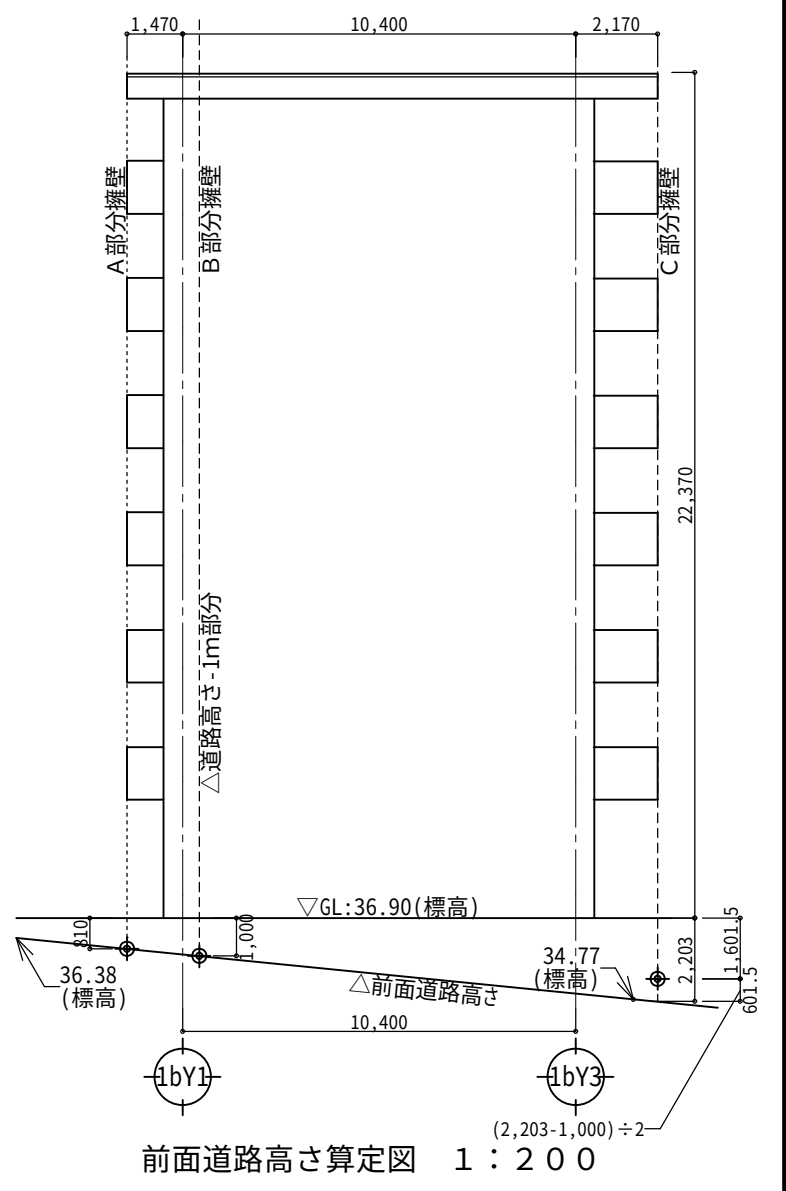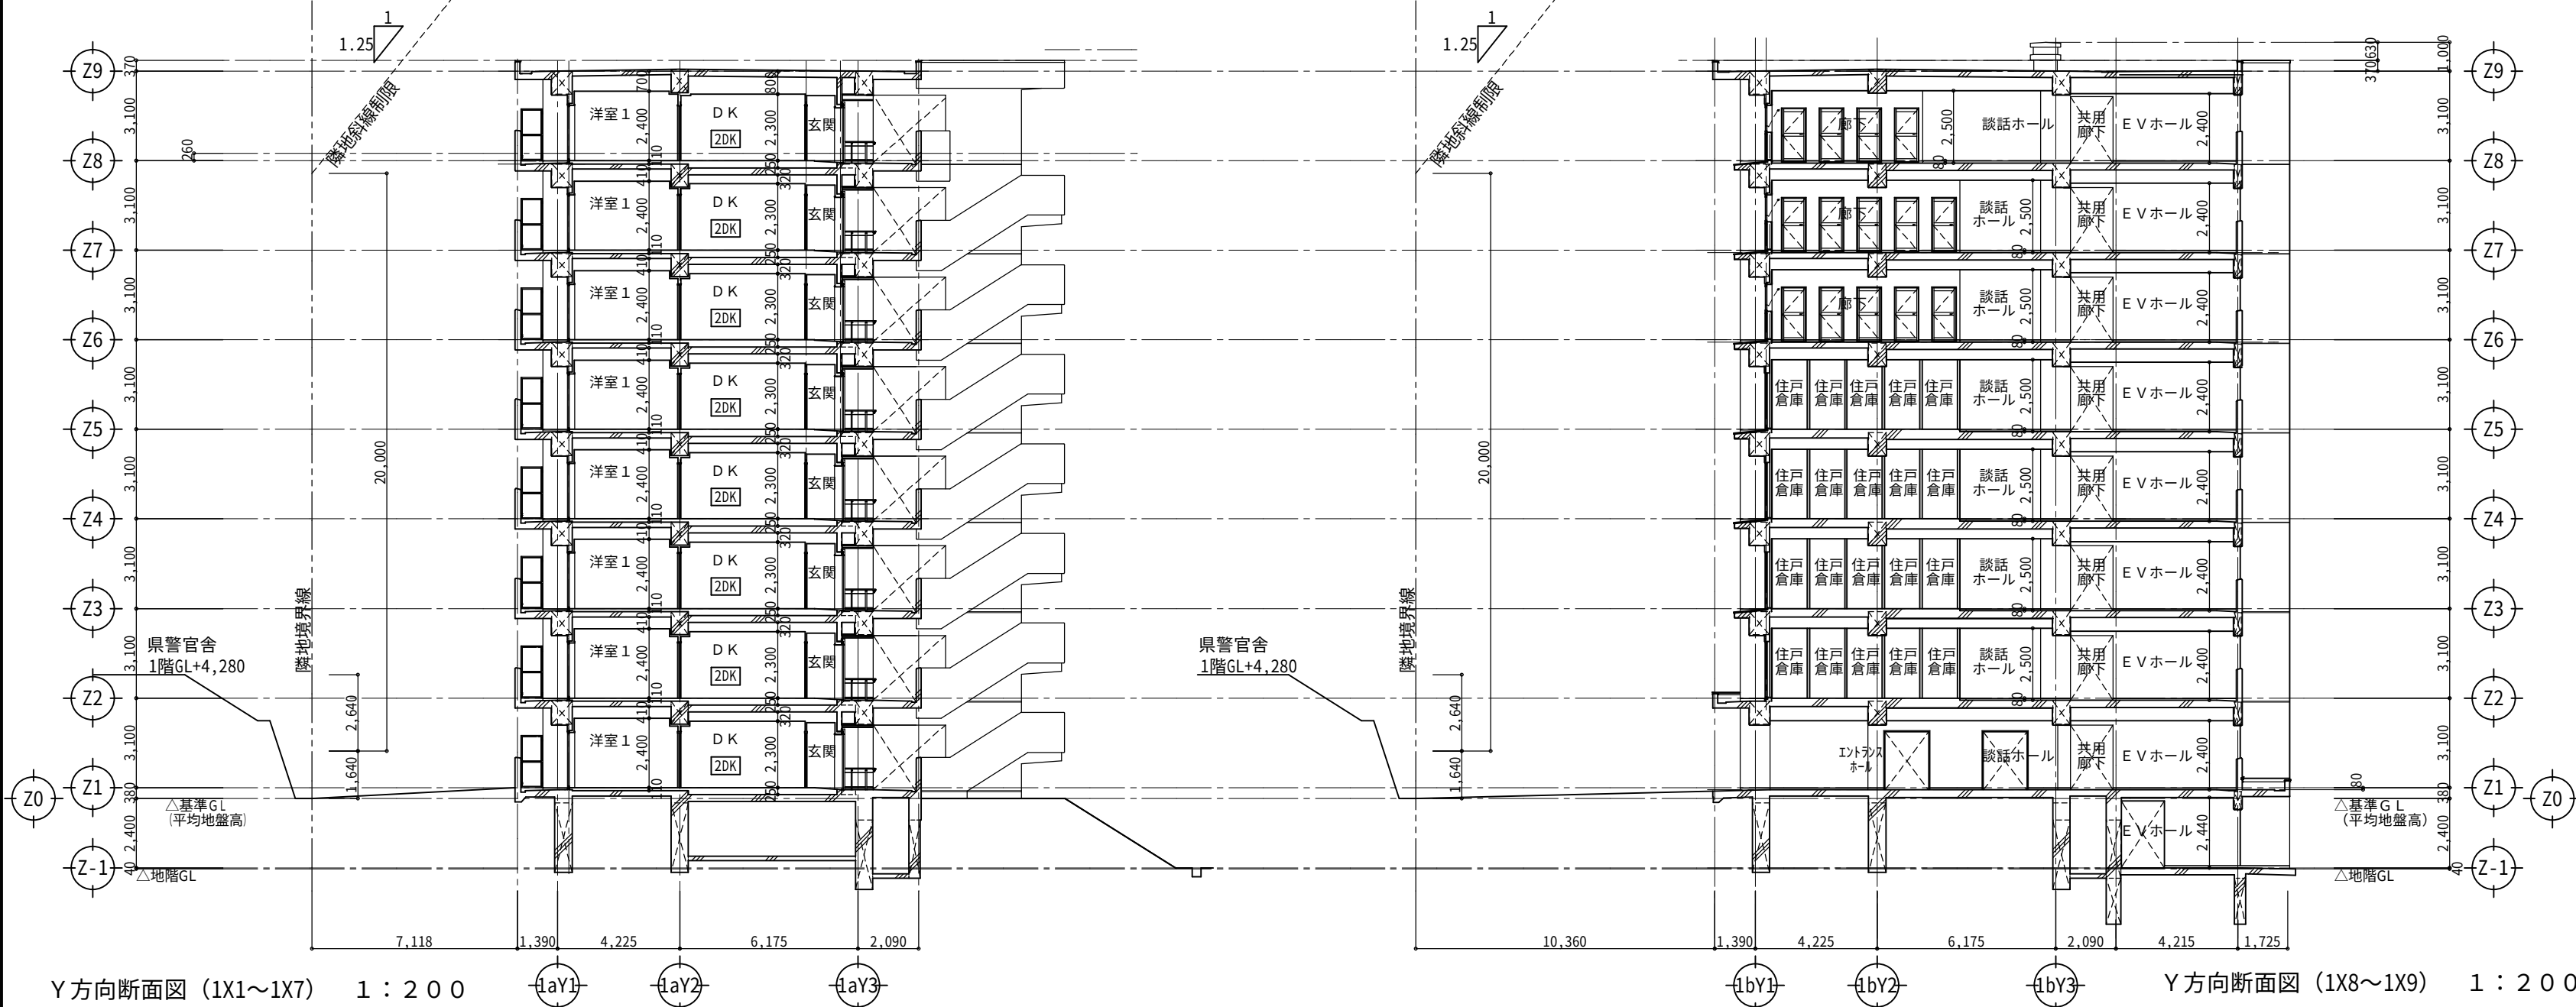


図面番号	工事名	図面種別	縮尺	設計・年月	課長	課長補佐	担当者	島根県総務部営繕課		一級建築士事務所登録 1150号
22 (98)	島根県営住宅(松江市北台団地新1号棟)建設(建築)工事	断面図	1:200	R6.3				設計者	一級建築士登録第315752号 松田 啓	有限会社 真建築設計事務所 島根県松江市雑賀町215 TEL 0852-26-7600 (代) FAX 0852-26-7602 一級建築士登録第90401号 設計 高橋 雄一郎


図面番号	工 事 名	図 面 種 別	縮 尺	設計・年月	課 長	課 長 補 佐	担 当 者	島 根 県 総 務 部 営 繕 課		一級建築士事務所登録 1150号 有 限 公 司 真 建 築 設 計 事 務 所 島根県松江市雑賀町215 TEL 0852-26-7600 (代) FAX 0852-26-7602 一級建築士登録第90401号 設 計 高 橋 雄 一 郎
23 (98)	島根県営住宅（松江市湊北台団地新1号棟）建設（建築）工事	矩計図1（西棟）	1：60	R 6. 3				設 計 者	一級建築士登録第315752号 松田 啓	

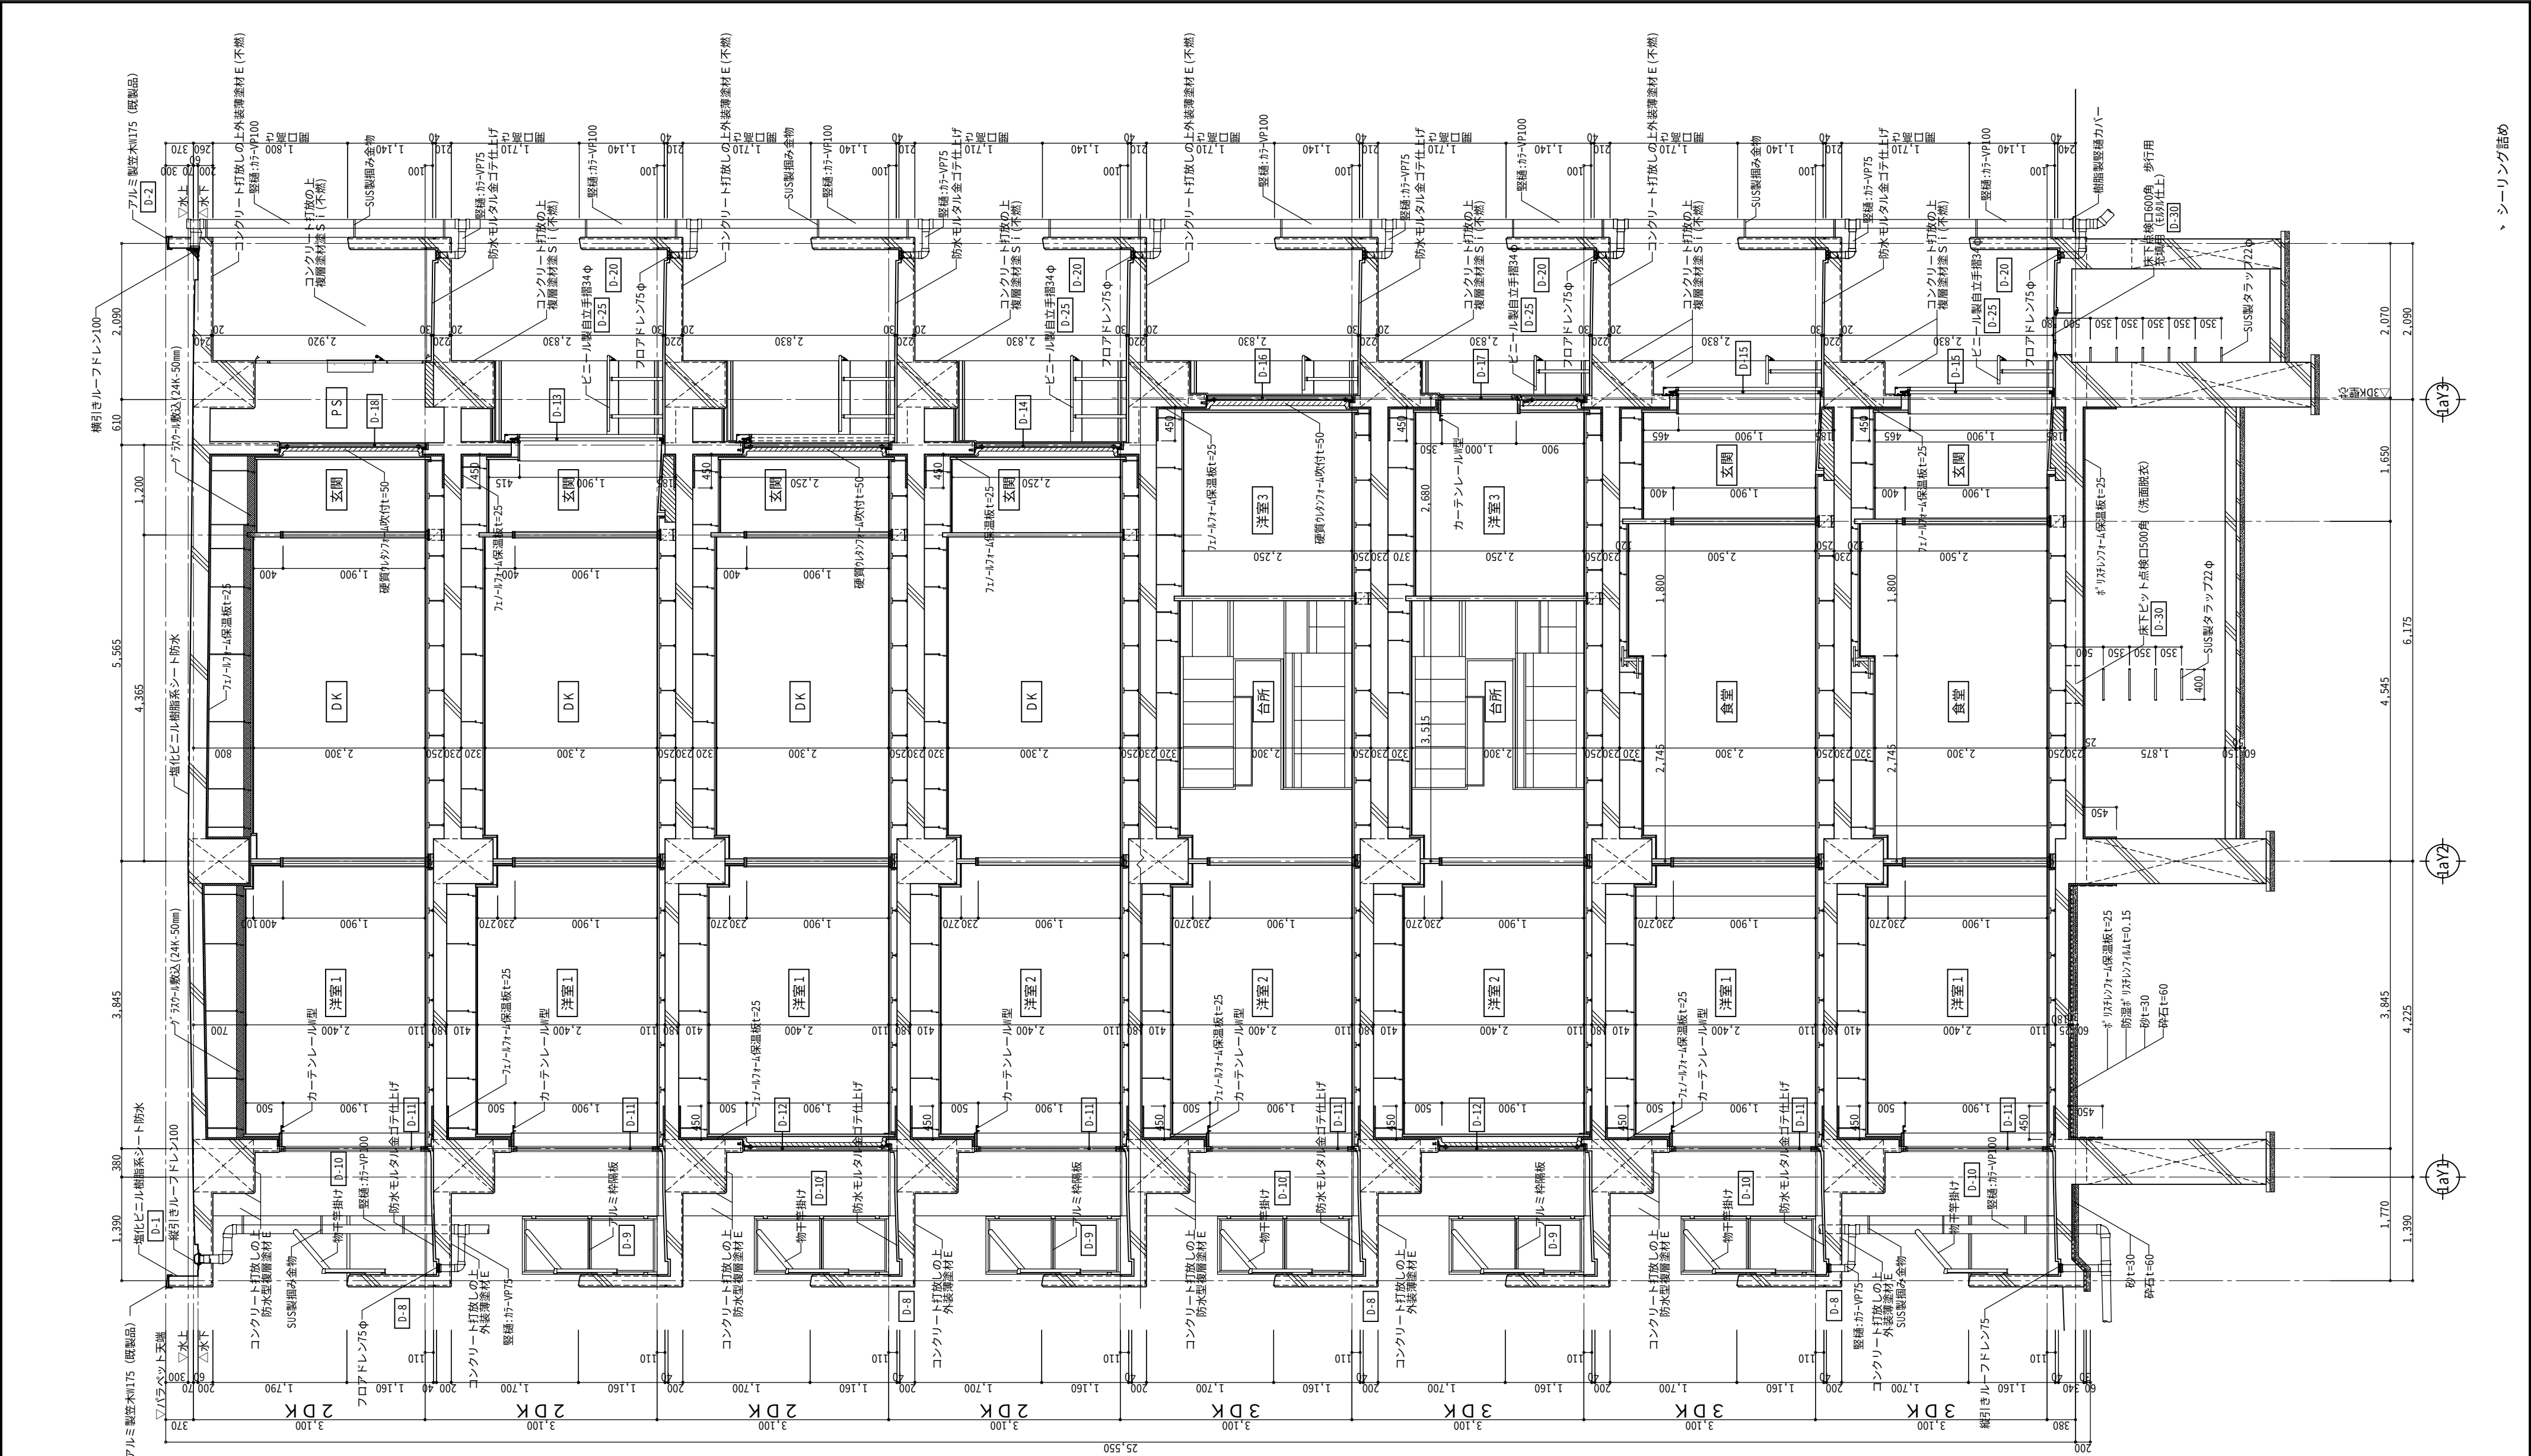

、シーリング詰め

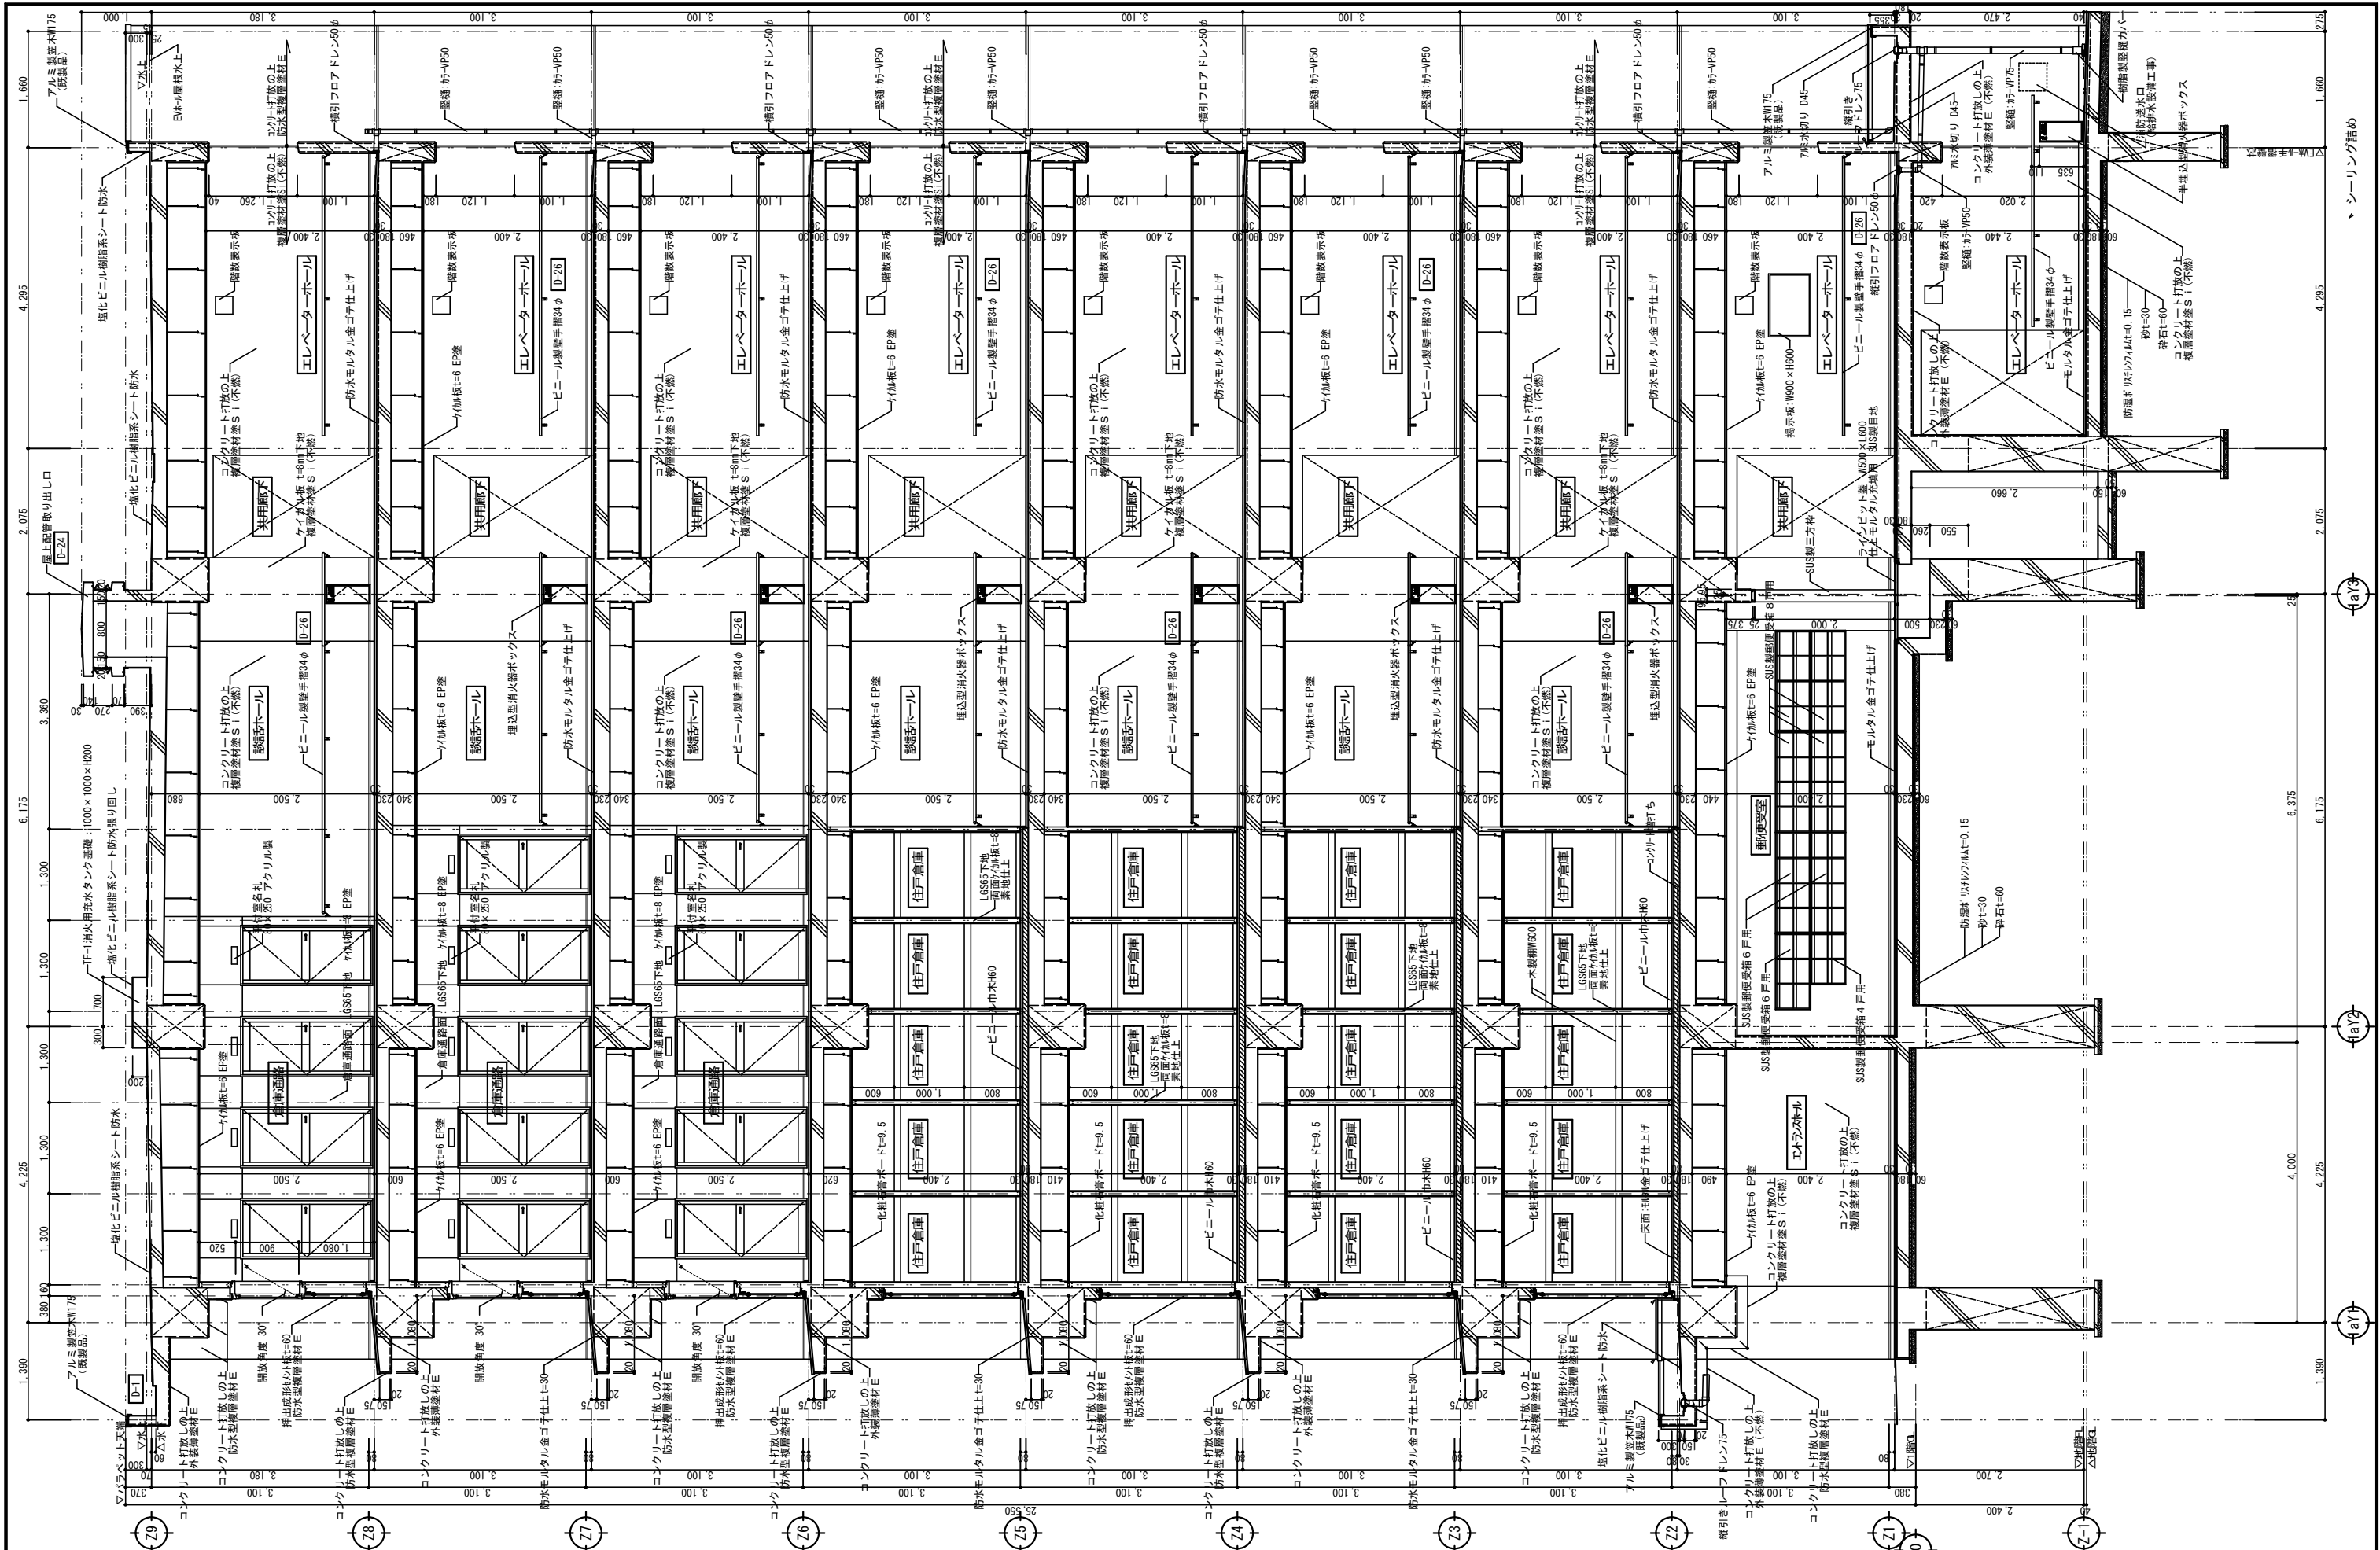


図面番号	工事名	図面種別	縮尺	設計・年月	課長	課長補佐	担当者	島根県総務部営繕課	一級建築士事務所登録 1150号 真建築設計事務所 島根県松江市雑賀町215 TEL 0852-26-7600 (代) FAX 0852-26-7602 一級建築士登録第90401号 設計 高橋 雄一郎
24 (98)	島根県住宅 (松江市浜北台団地新1号棟) 建設 (建築) 工事	矩計図2 (EVホール、談話ホール)	1:60	R6.3				設計者 一級建築士登録第315752号 松田 啓	

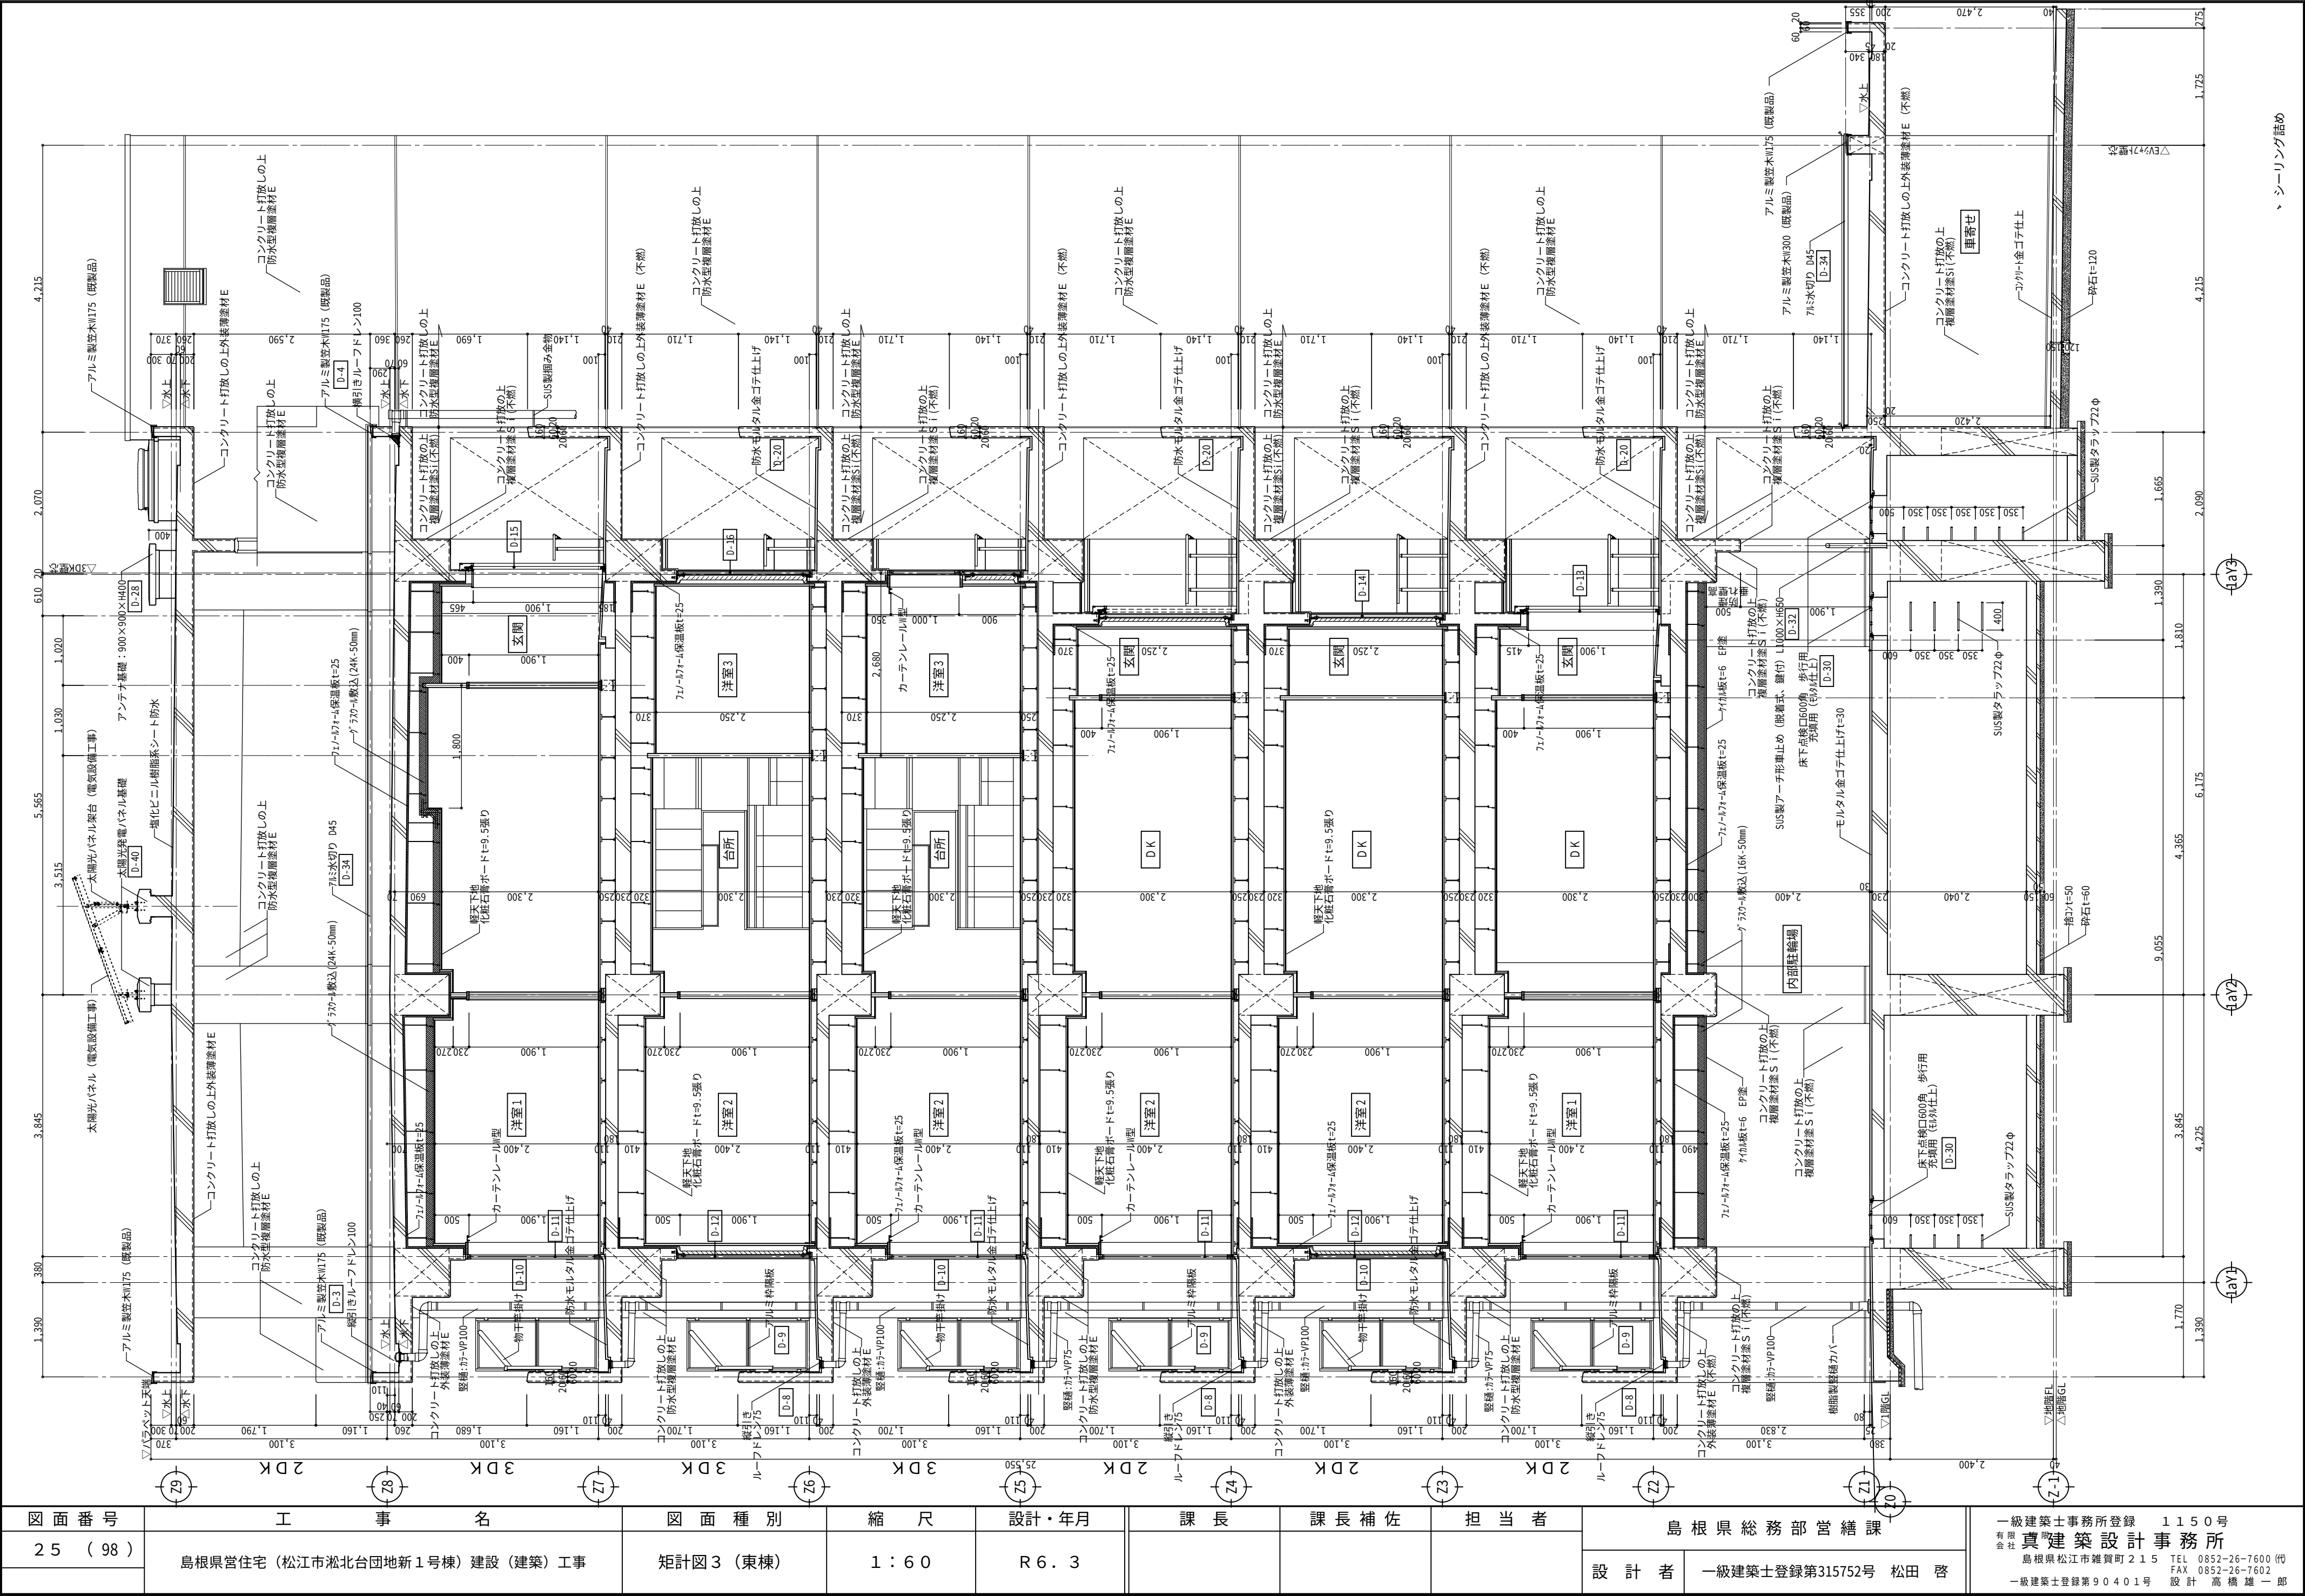


図面番号	工 事 名	図面種別	縮 尺	設計・年月	課 長	課長補佐	担 当 者	島根県総務部営繕課	
25 (98)	島根県営住宅（松江市堀北台団地新1号棟）建設（建築）工事	矩計図3（東棟）	1：60	R 6 . 3				設 計 者	一級建築士登録第315752号 松田 啓


一級建築士事務所登録 1150号
有 限 公 司 眞 建 築 設 計 事 務 所
島根県松江市雄賀町215 TEL 0852-26-7600 (代)
FAX 0852-26-7602
一級建築士登録第90401号 設 計 高 橋 雄 一 郎

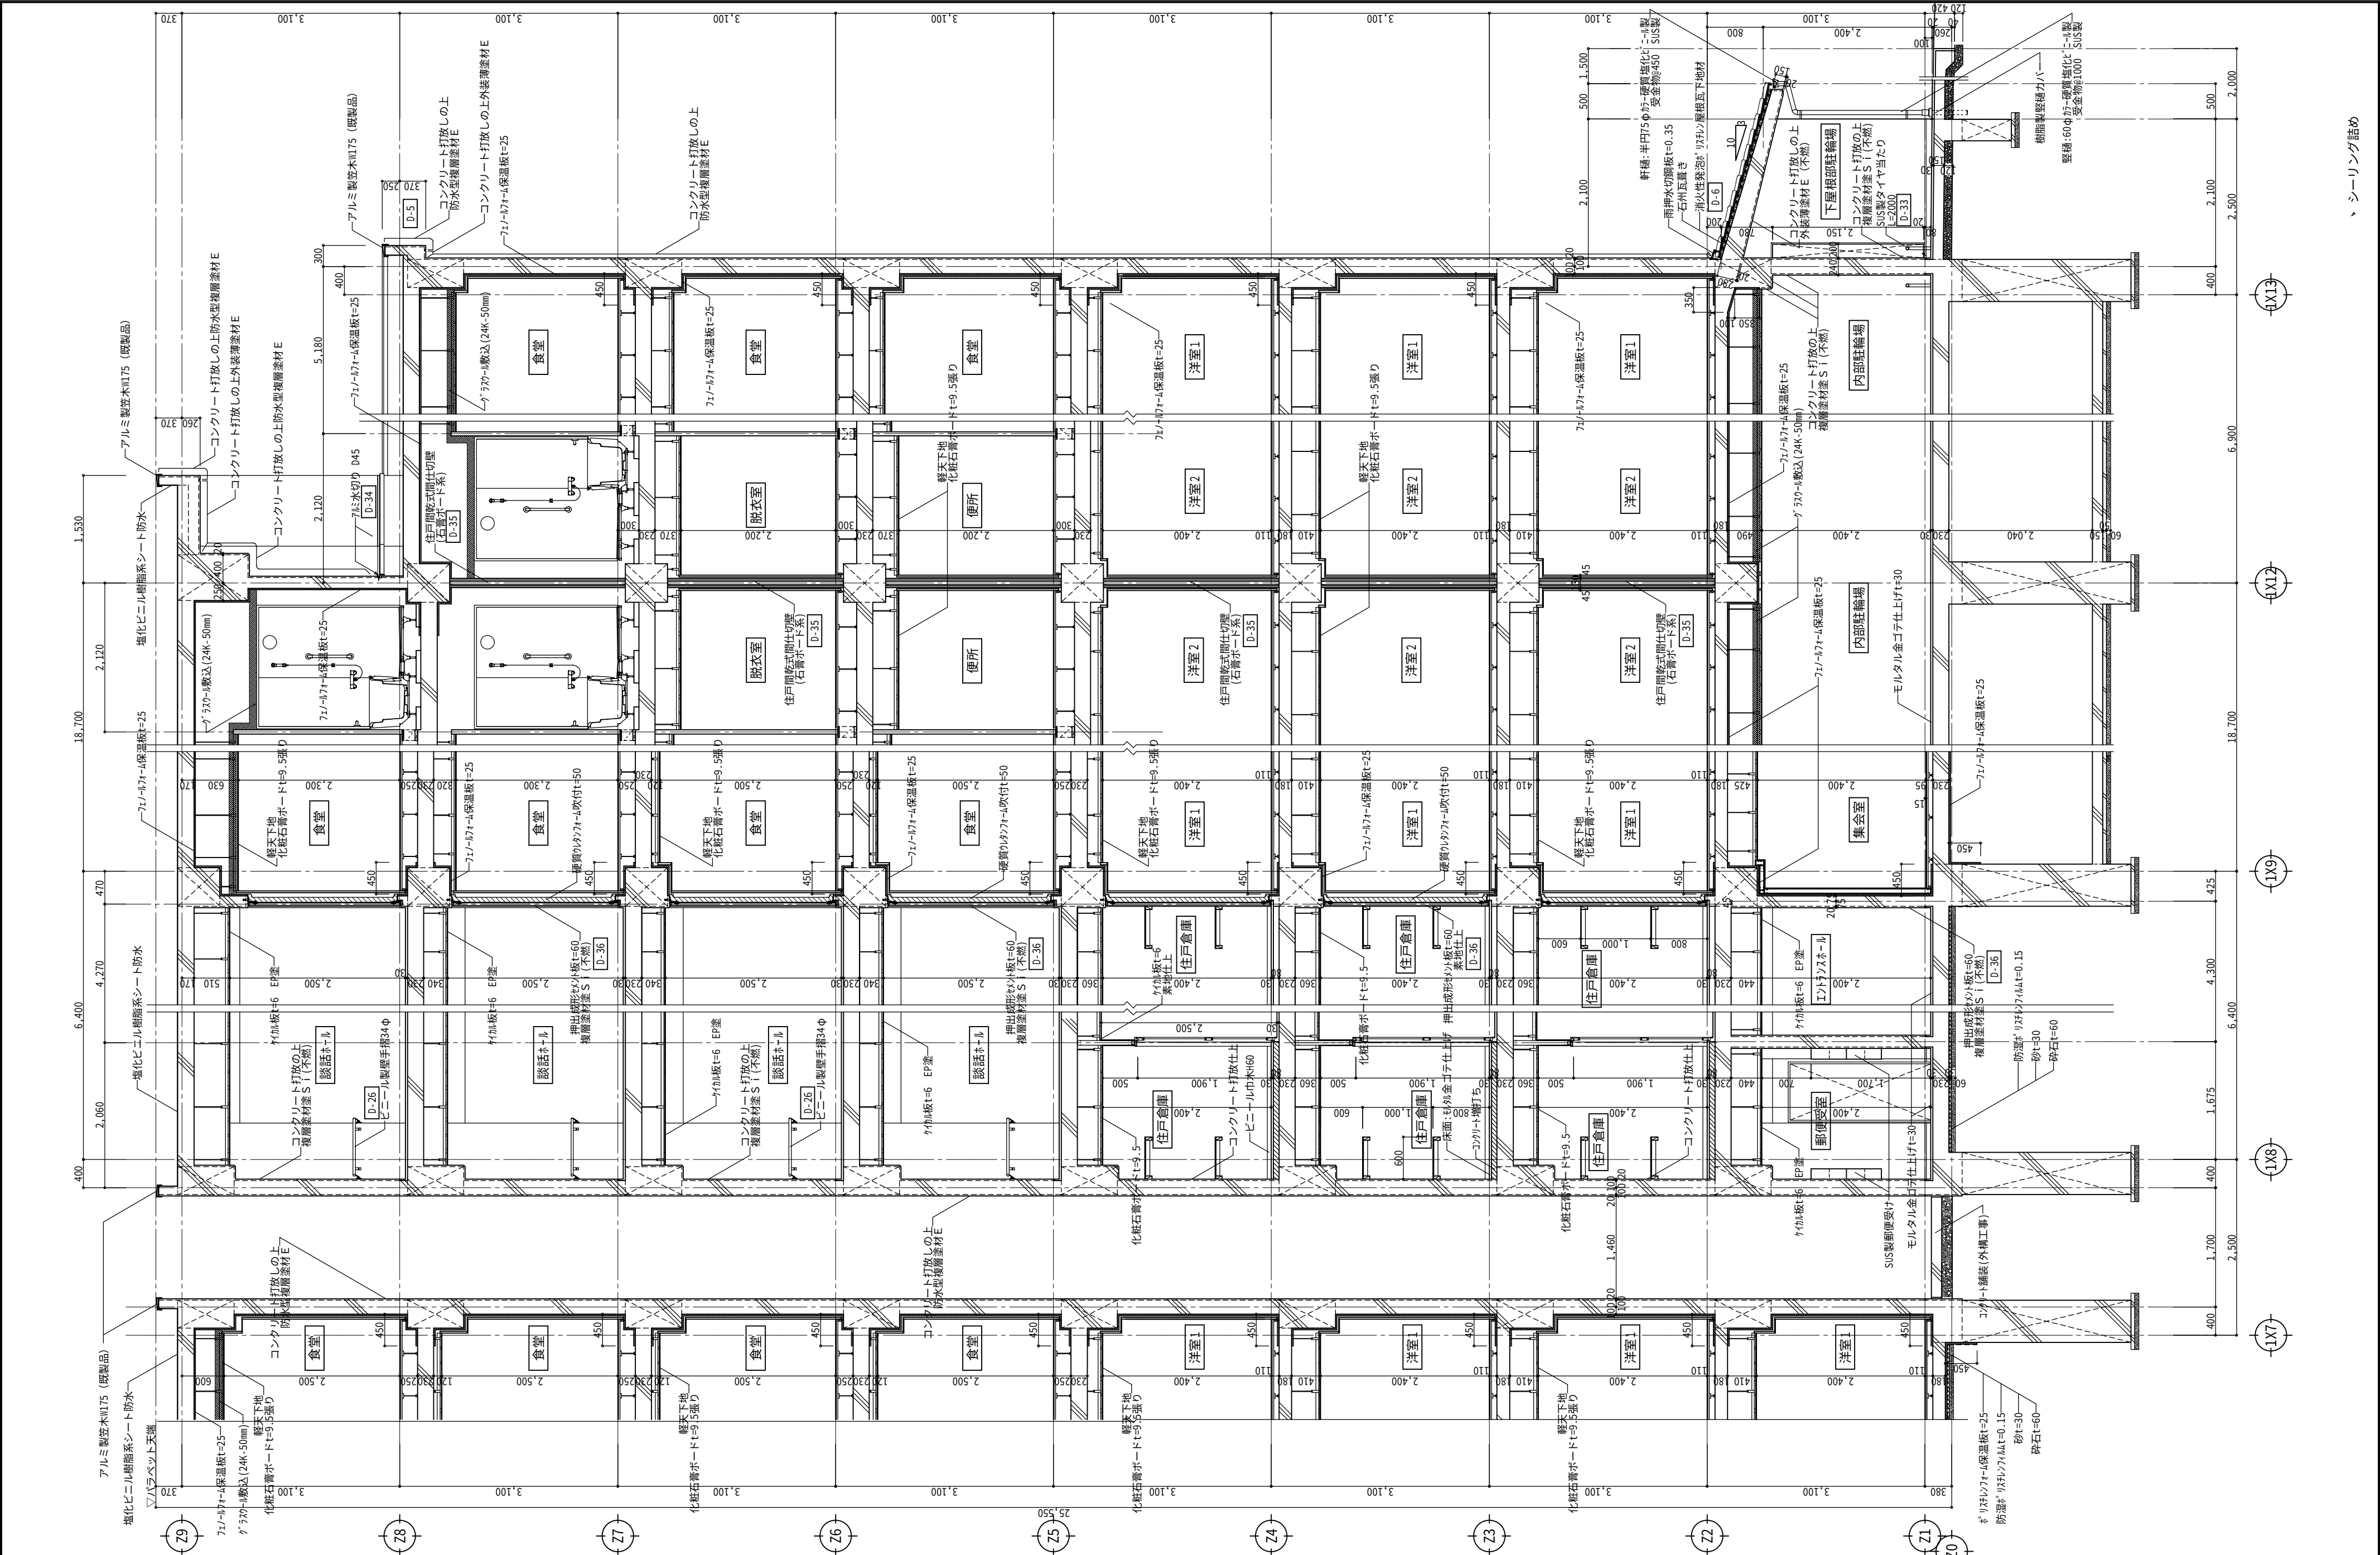


図面番号	工 事 名	図面種別	縮 尺	設計・年月	課 長	課長補佐	担当 者	島 根 県 総 務 部 営 繕 課		一級建築士事務所登録 1150号 有 限 公 司 真 建 築 設 計 事 務 所 島根県松江市雑賀町215 TEL 0852-26-7600 (代) FAX 0852-26-7602 一級建築士登録第90401号 設 計 高 橋 雄 一 郎
26 (98)	島根県営住宅（松江市浜北台団地新1号棟）建設（建築）工事	矩計図4（X方向）	1：60	R6.3				設 計 者	一級建築士登録第315752号 松田 啓	

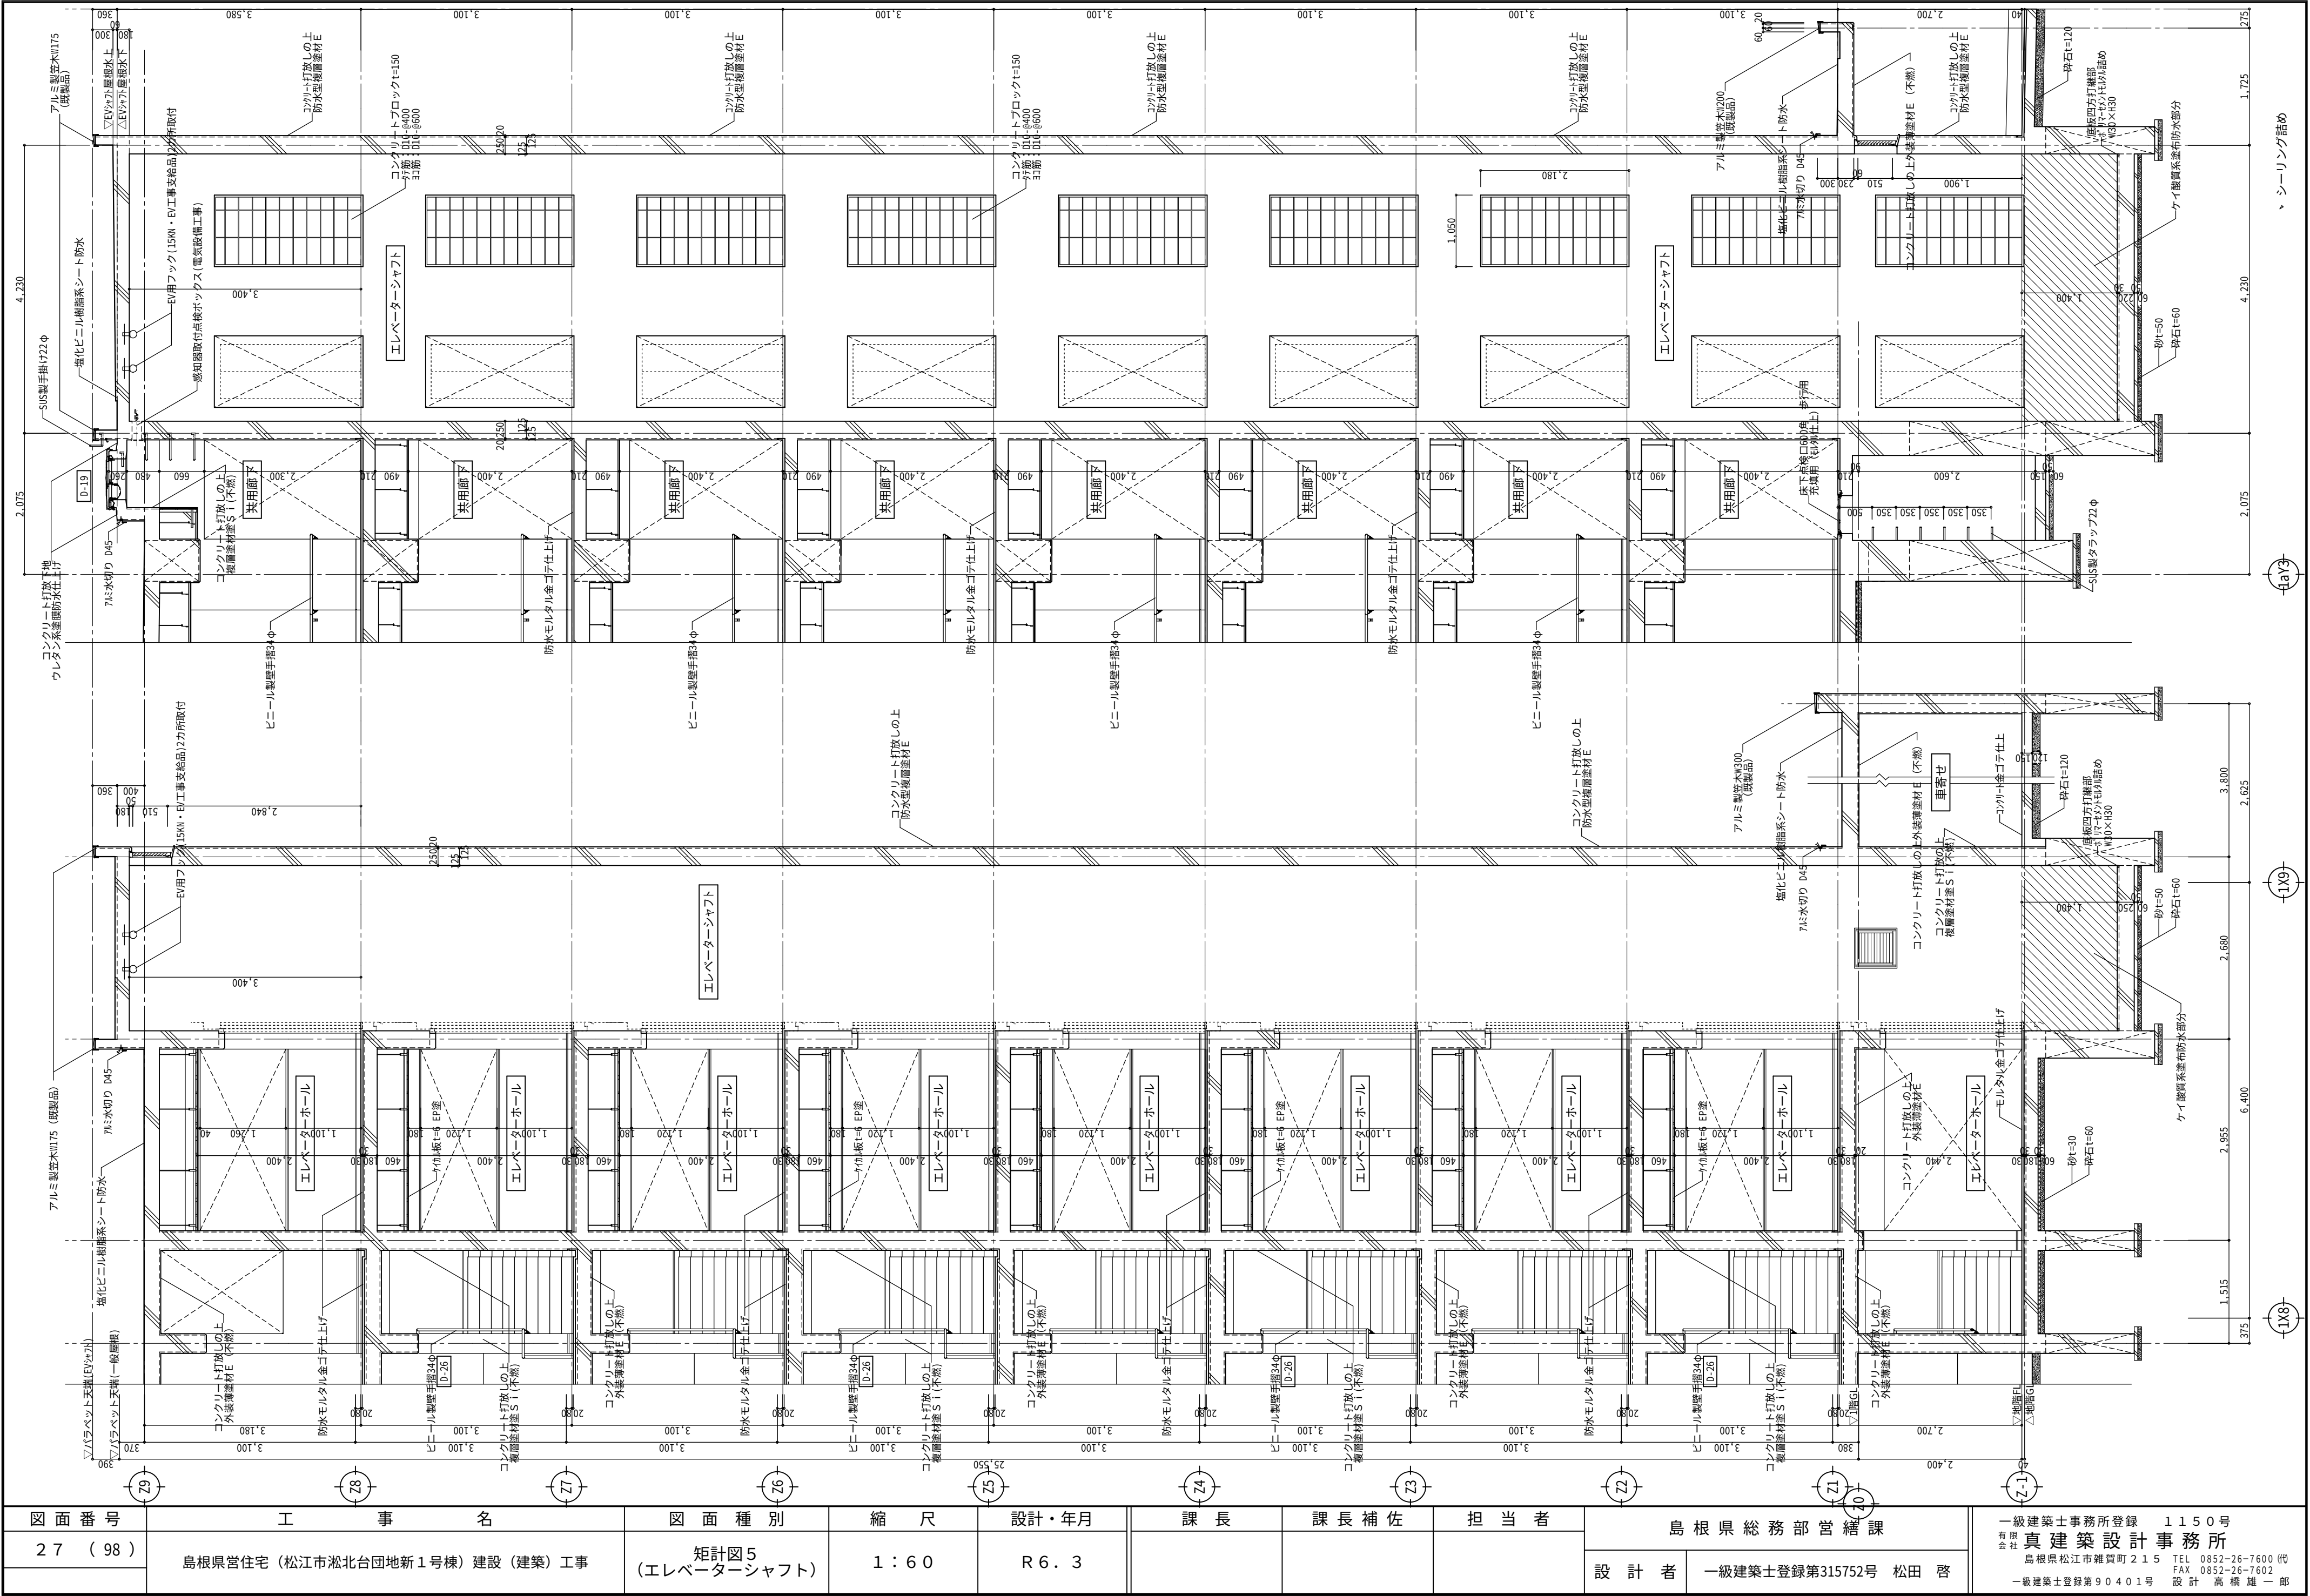


図面番号	工事名	図面種別	縮尺	設計・年月	課長	課長補佐	担当者	島根県総務部営繕課		一級建築士事務所登録 1150号 有限会社 真建築設計事務所 島根県松江市雑賀町215 TEL 0852-26-7600 代 FAX 0852-26-7602 一級建築士登録第90401号 設計 高橋 雄一郎
27 (98)	島根県営住宅（松江市堀北台団地新1号棟）建設（建築）工事	矩計図5 （エレベーターシャフト）	1：60	R6.3				設計者	一級建築士登録第315752号 松田 啓	

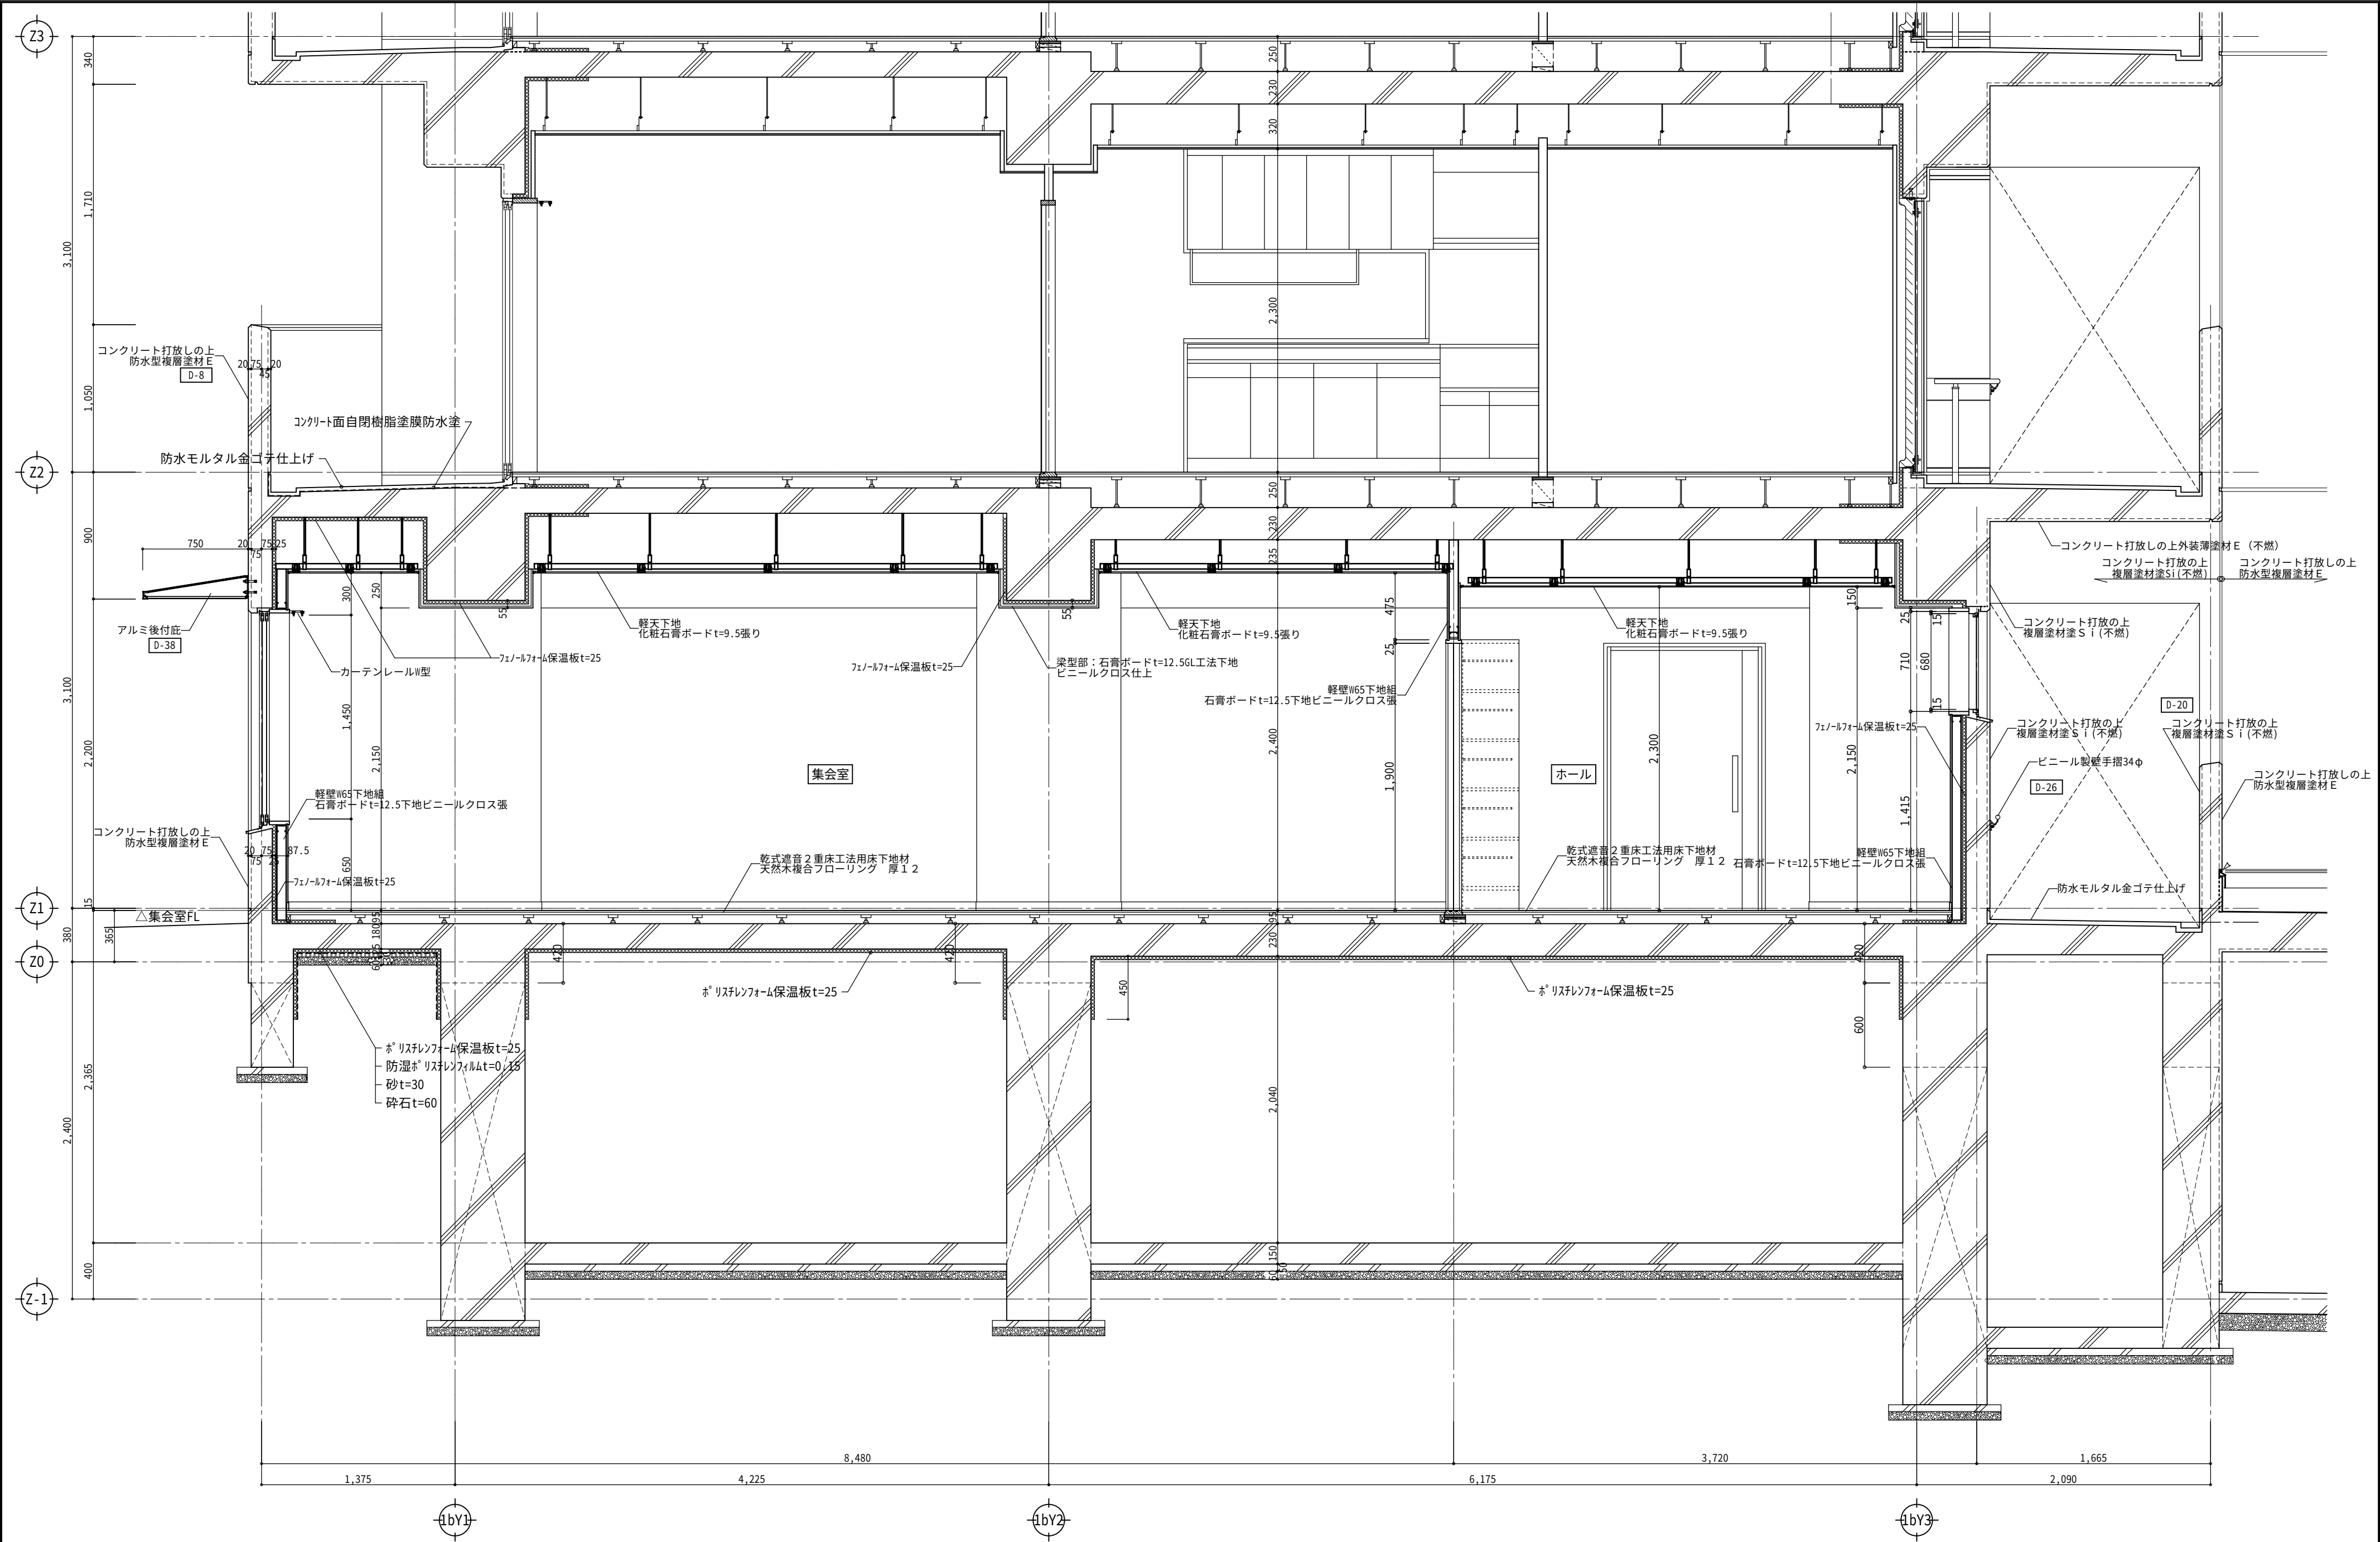


図面番号	工 事 名	図 面 種 別	縮 尺	設計・年月	課 長	課 長 補 佐	担 当 者	島 根 県 総 務 部 営 繕 課	一級建築士事務所登録 1150号 有 限 公 司 真 建 築 設 計 事 務 所 島根県松江市雑賀町215 TEL 0852-26-7600 (代) FAX 0852-26-7602 一級建築士登録第90401号 設 計 高 橋 雄 一 郎
28 (98)	島根県営住宅（松江市北台団地新1号棟）建設（建築）工事	矩計図6（集会室）	1：30	R6.3					
								設 計 者	一級建築士登録第315752号 松田 啓

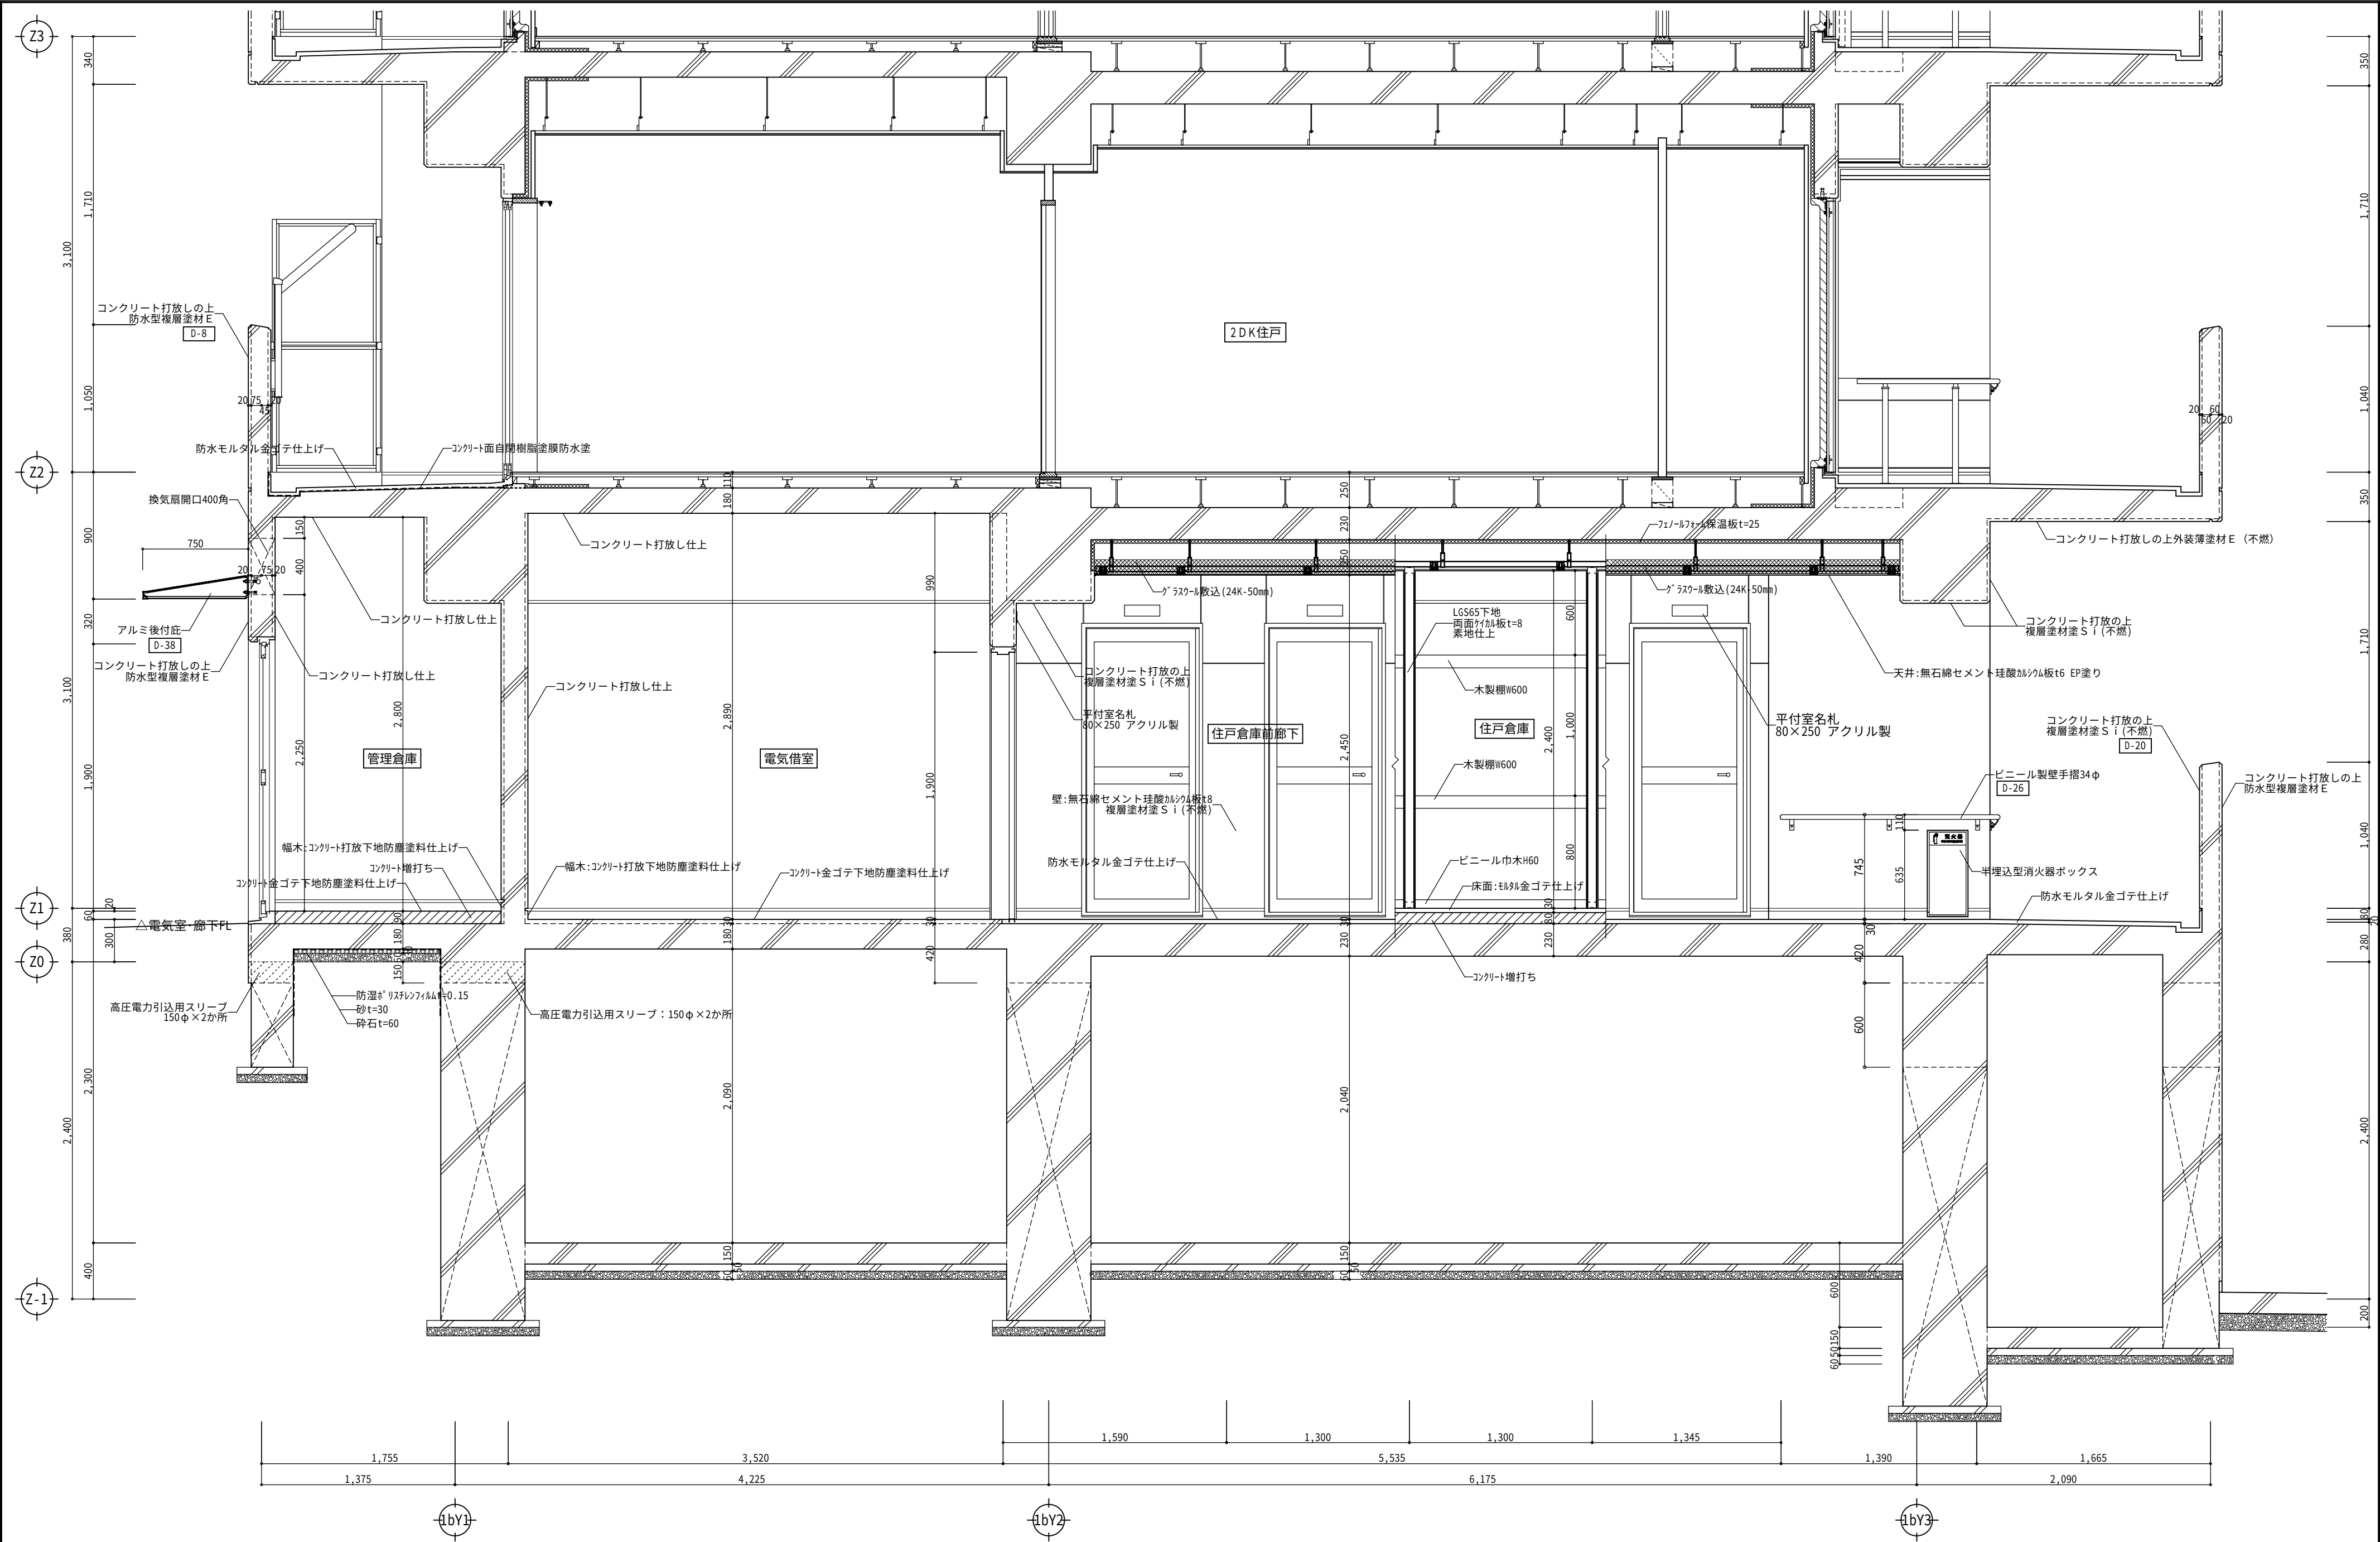


図面番号	工事名	図面種別	縮尺	設計・年月	課長	課長補佐	担当者	島根県総務部営繕課	設計者 一級建築士登録第315752号 松田 啓	一級建築士事務所登録 1150号 有限会社 真建築設計事務所 島根県松江市雑賀町215 TEL 0852-26-7600 (代) FAX 0852-26-7602 一級建築士登録第90401号 設計 高橋 雄一郎
29 (98)	島根県営住宅（松江市湊北台団地新1号棟）建設（建築）工事	矩計図7 （電気室、1階住戸倉庫）	1：30	R6.3						

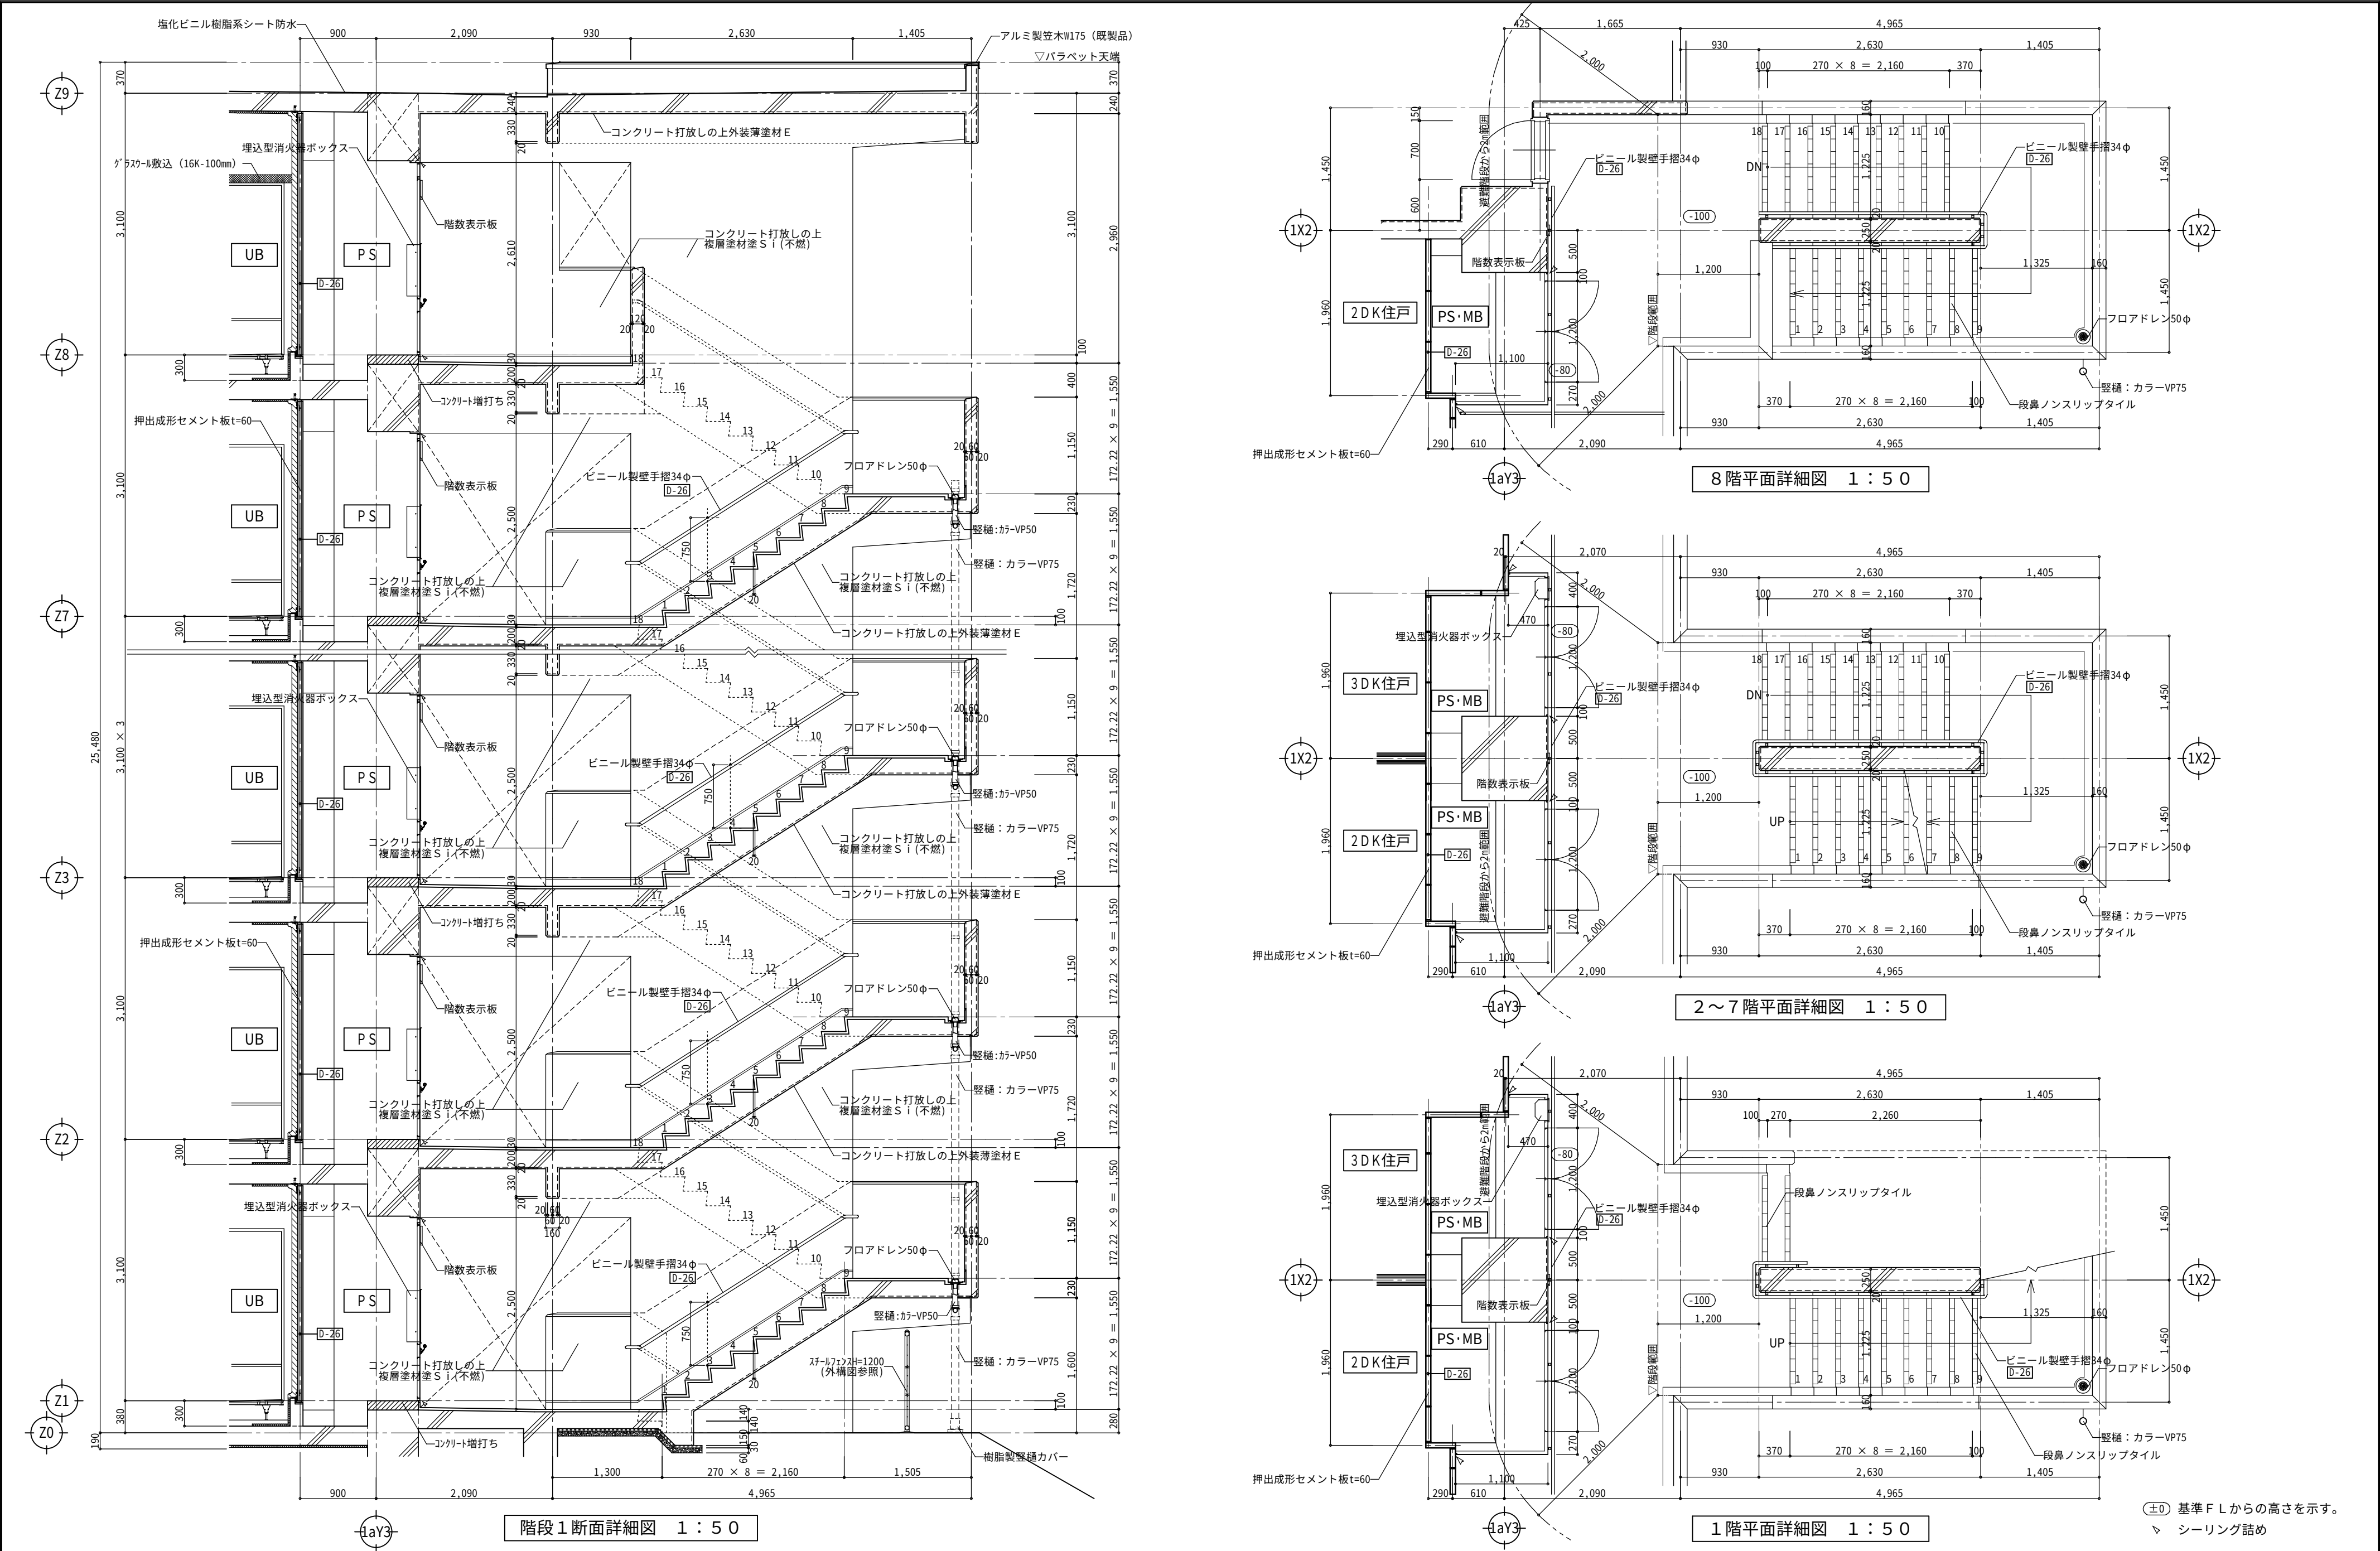


図面番号	工事名	図面種別	縮尺	設計・年月	課長	課長補佐	担当者	島根県総務部宮繕課		一級建築士事務所登録 1150号 真建築設計事務所 島根県松江市雑賀町215 TEL 0852-26-7600 (代) FAX 0852-26-7602 一級建築士登録第90401号 設計 高橋 雄一郎	
30 (98)	島根県営住宅（松江市堀北台団地新1号棟）建設（建築）工事	階段1詳細図	1:50	R6.3				設計者	一級建築士登録第315752号 松田 啓		

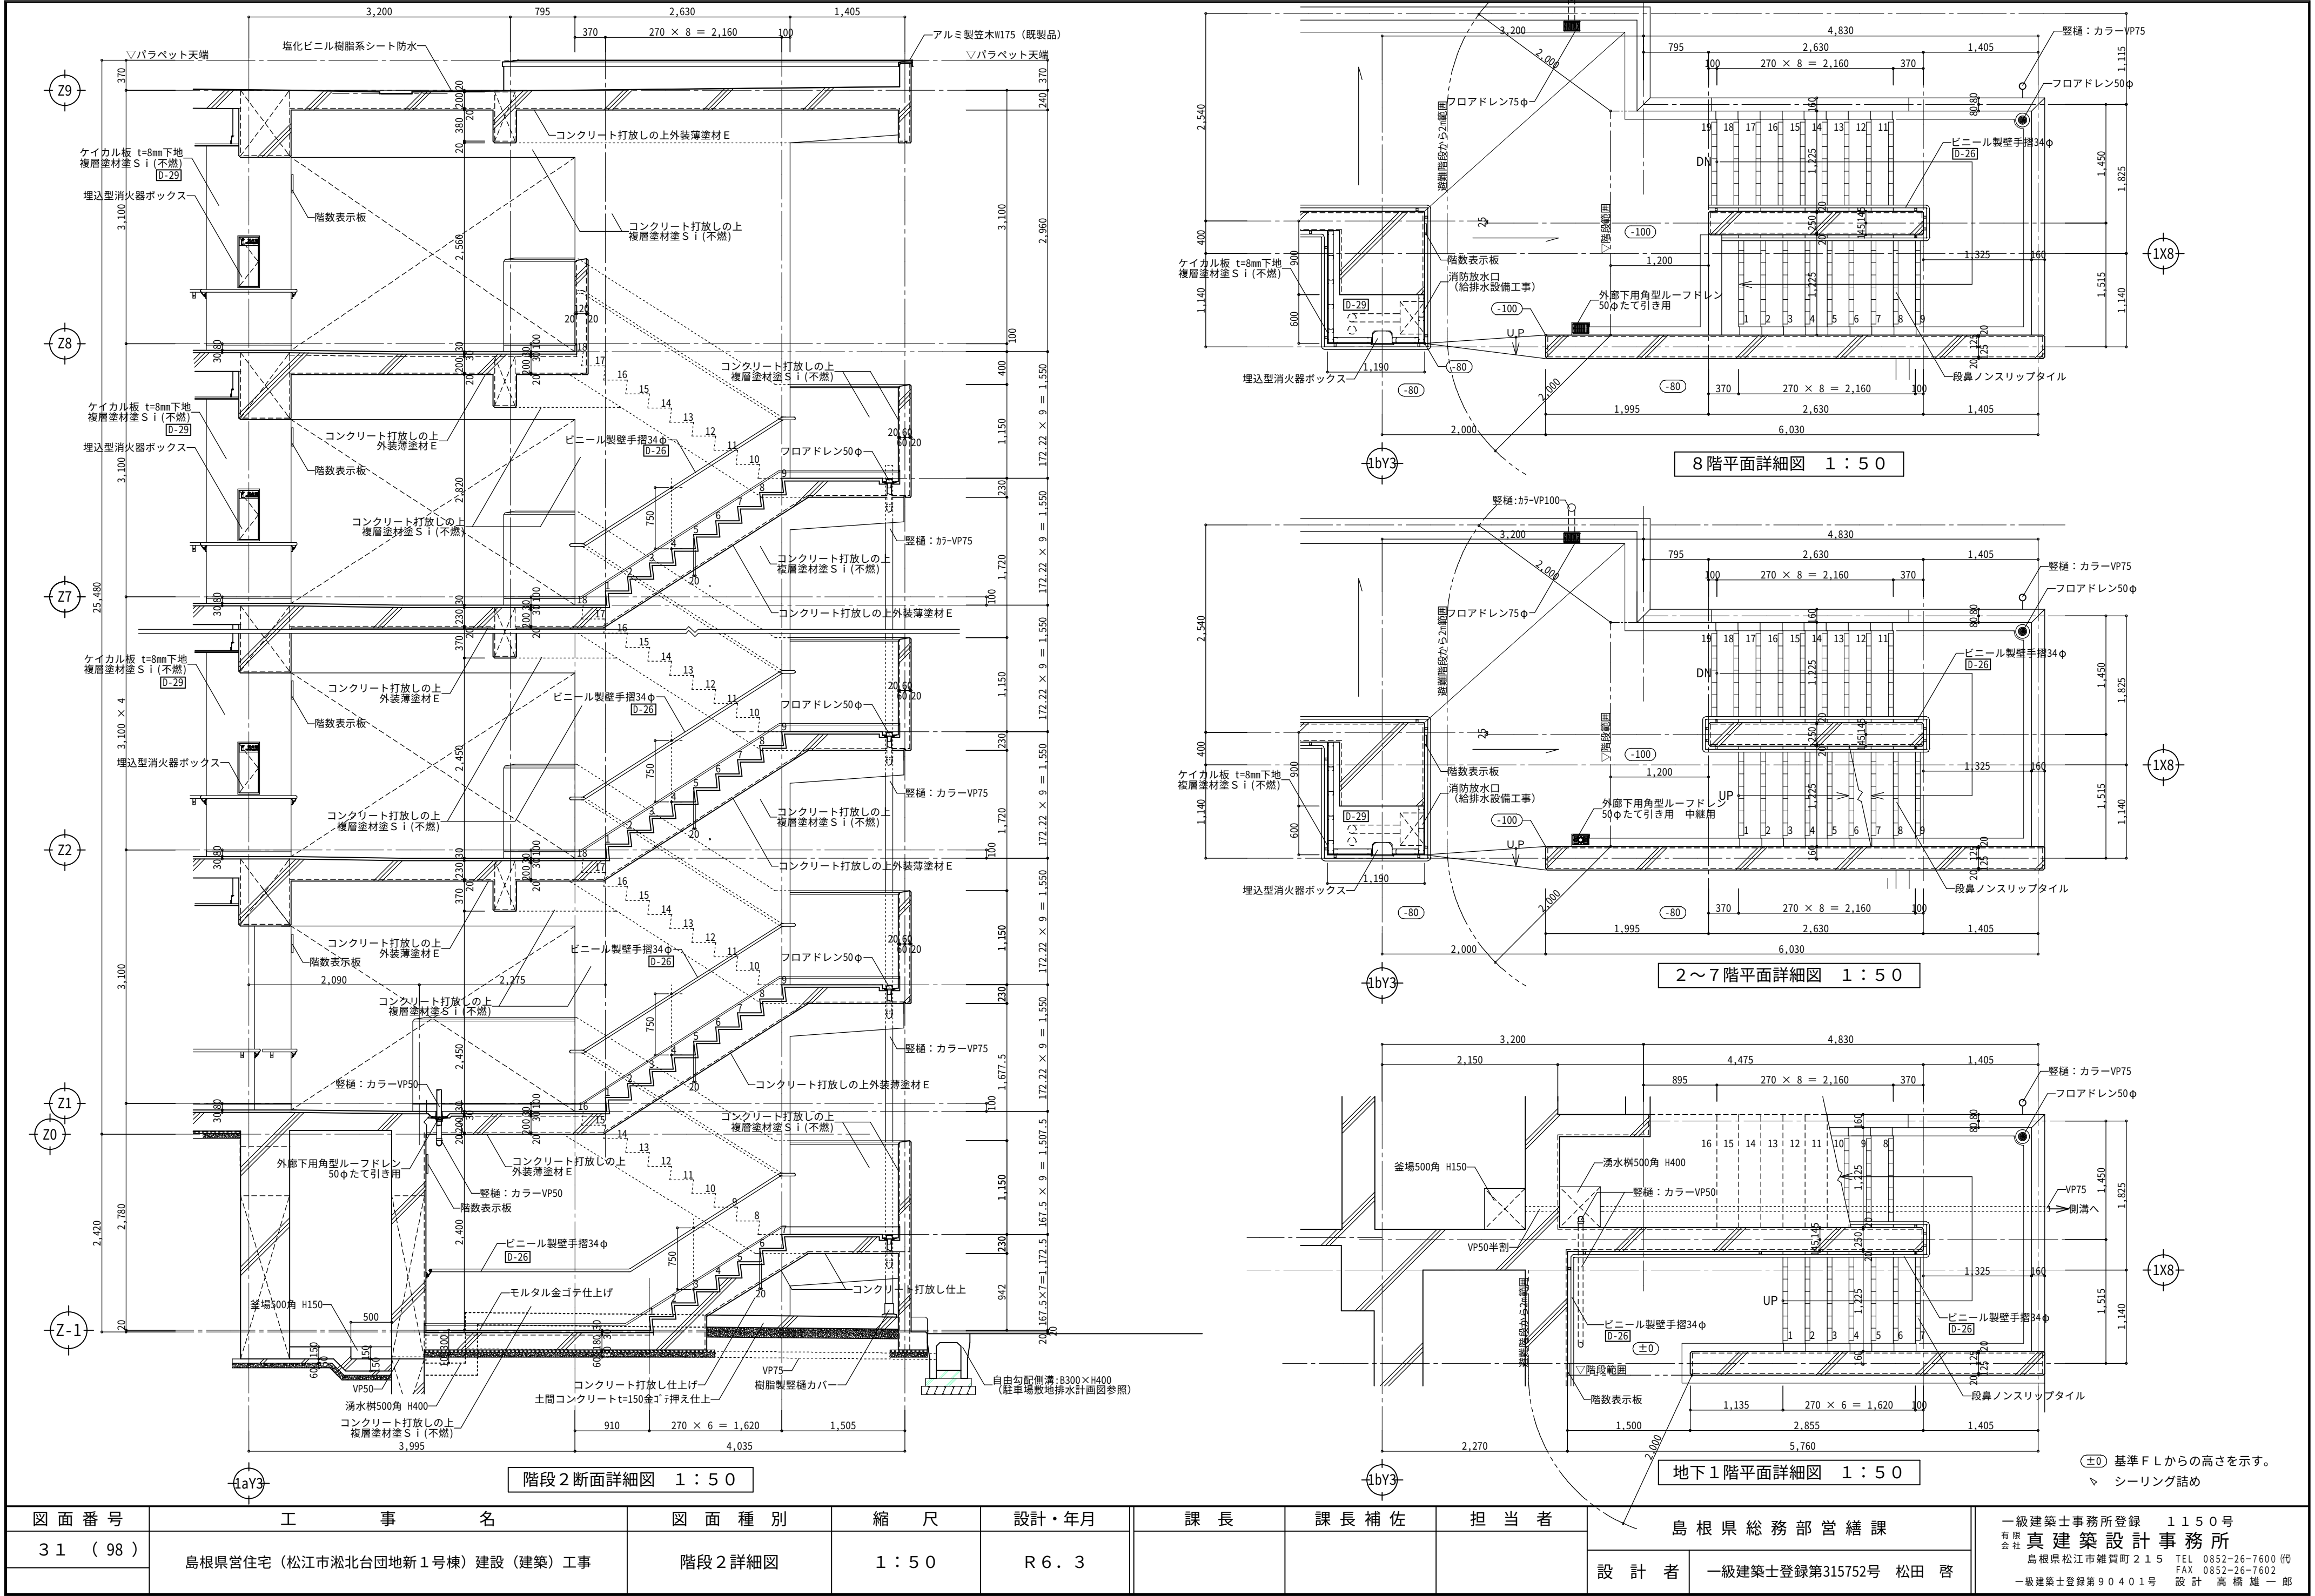

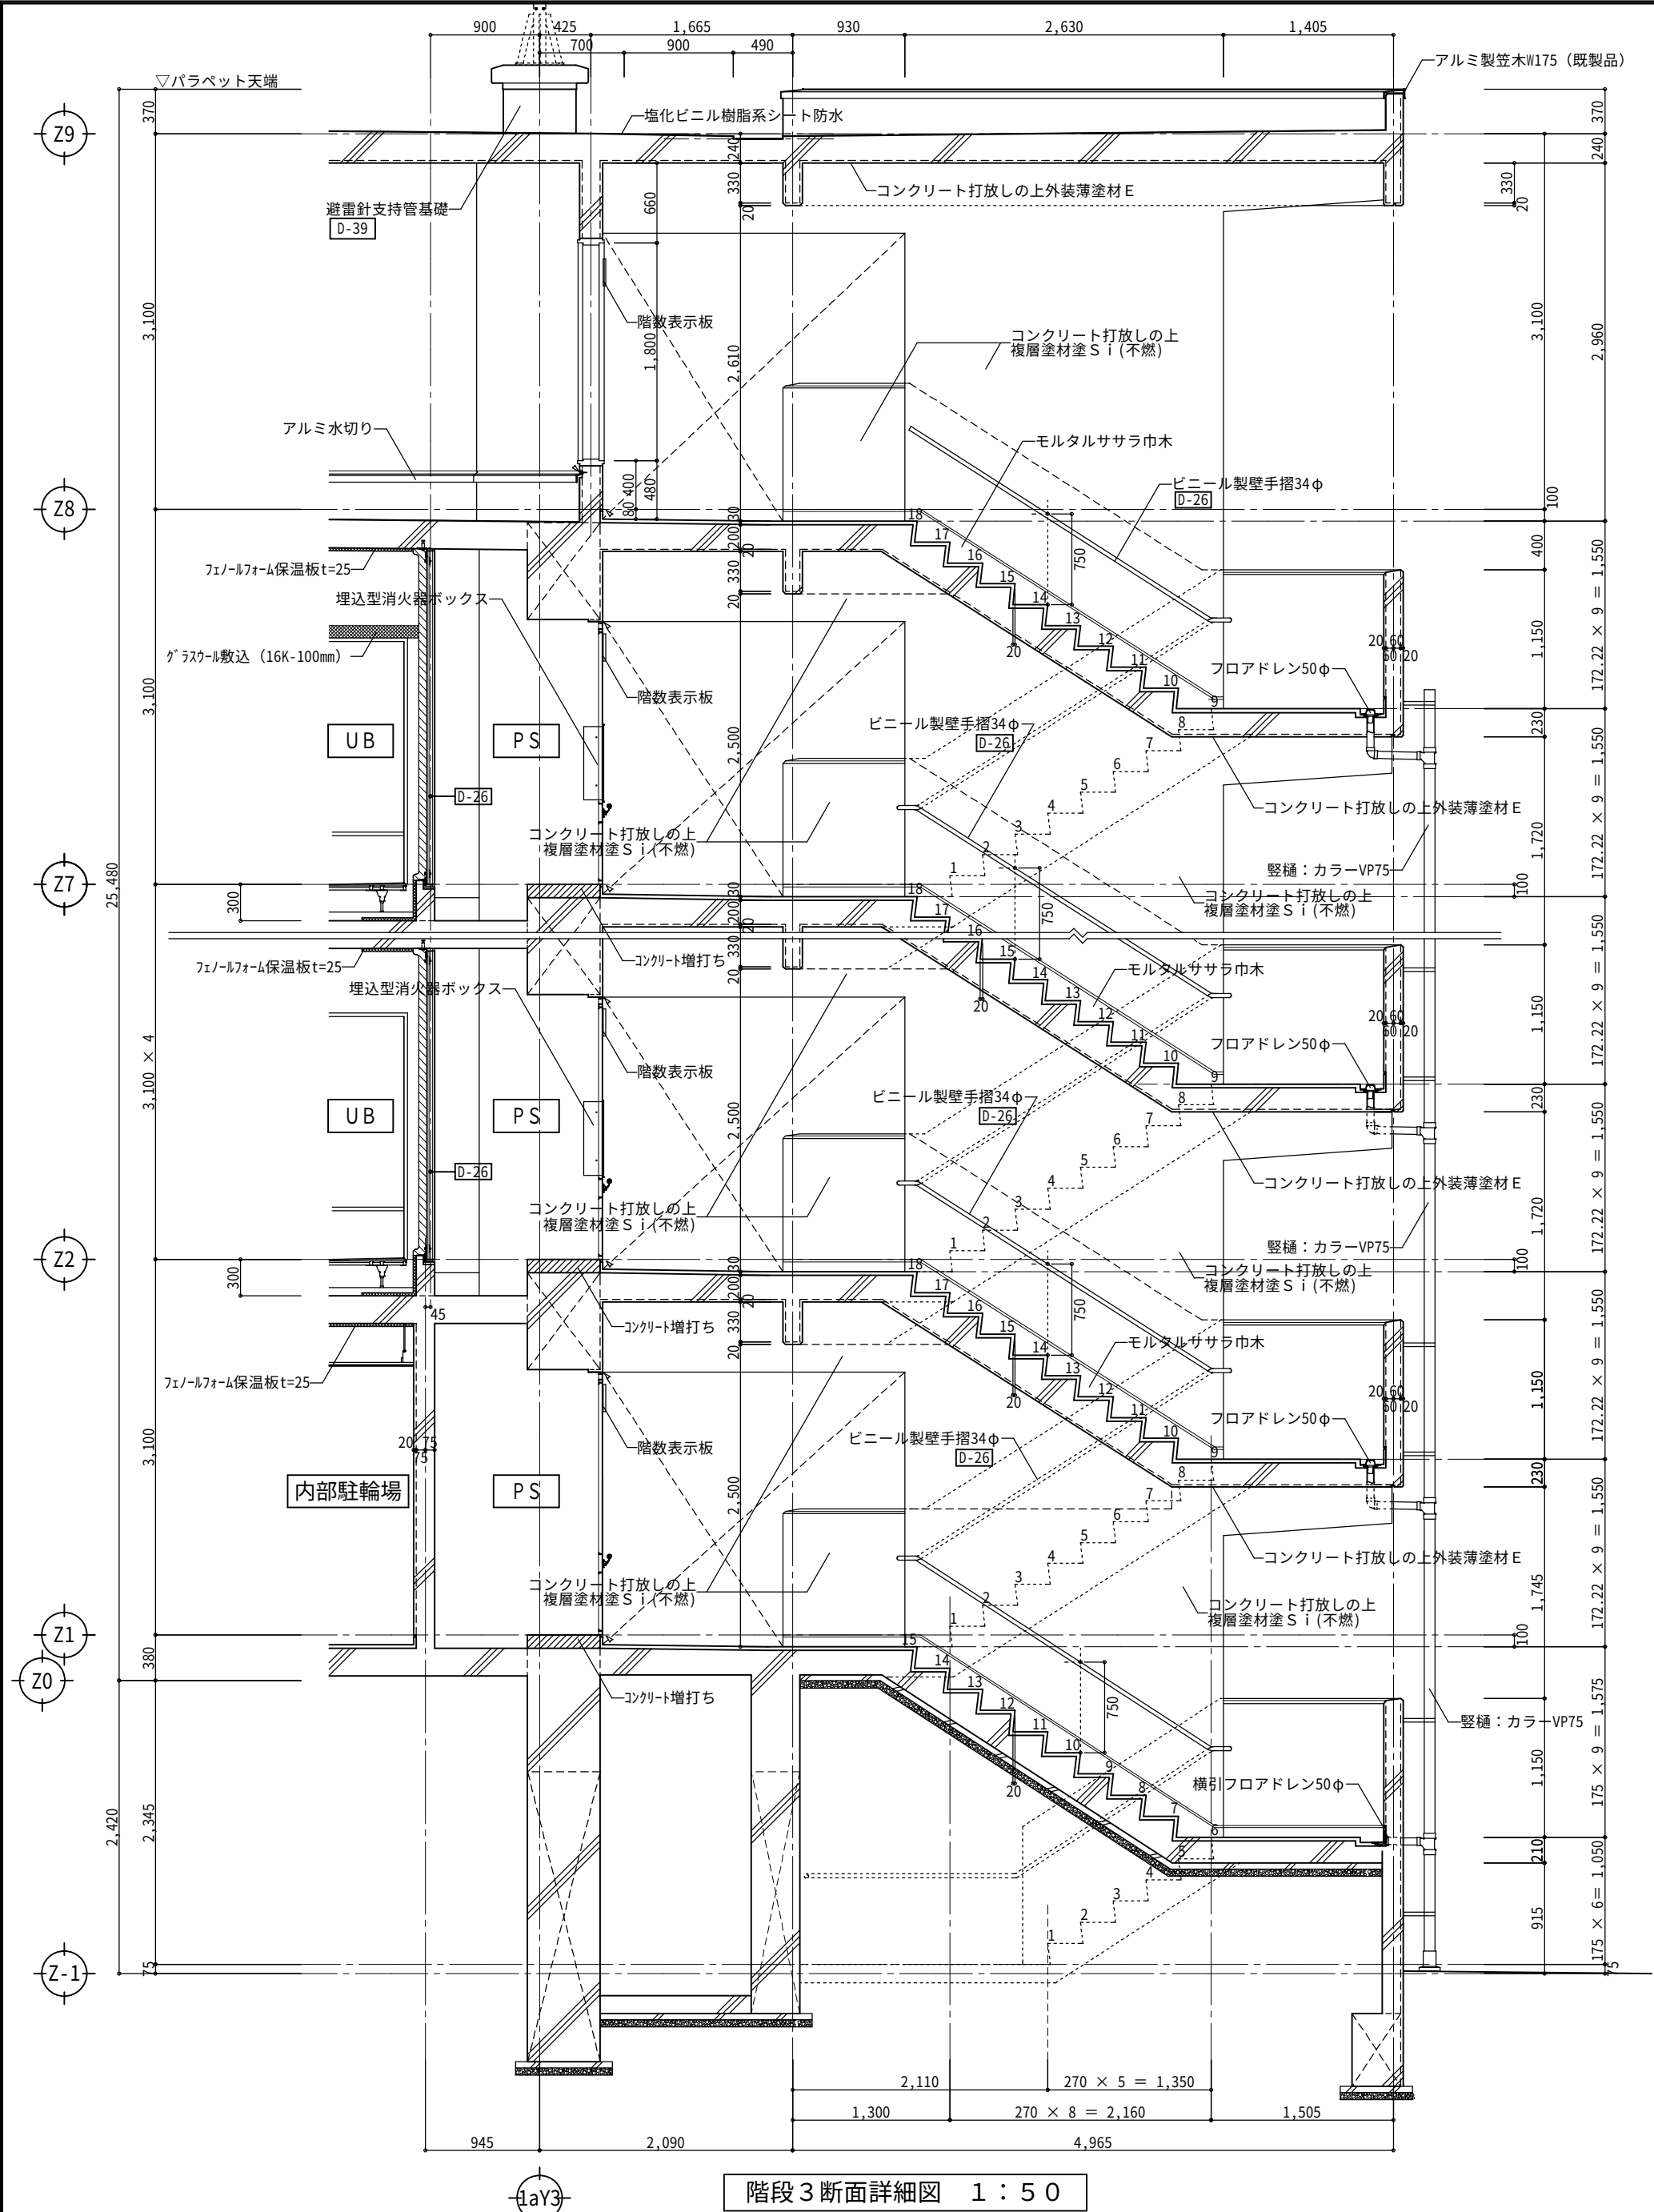

階段3断面詳細図 1：50

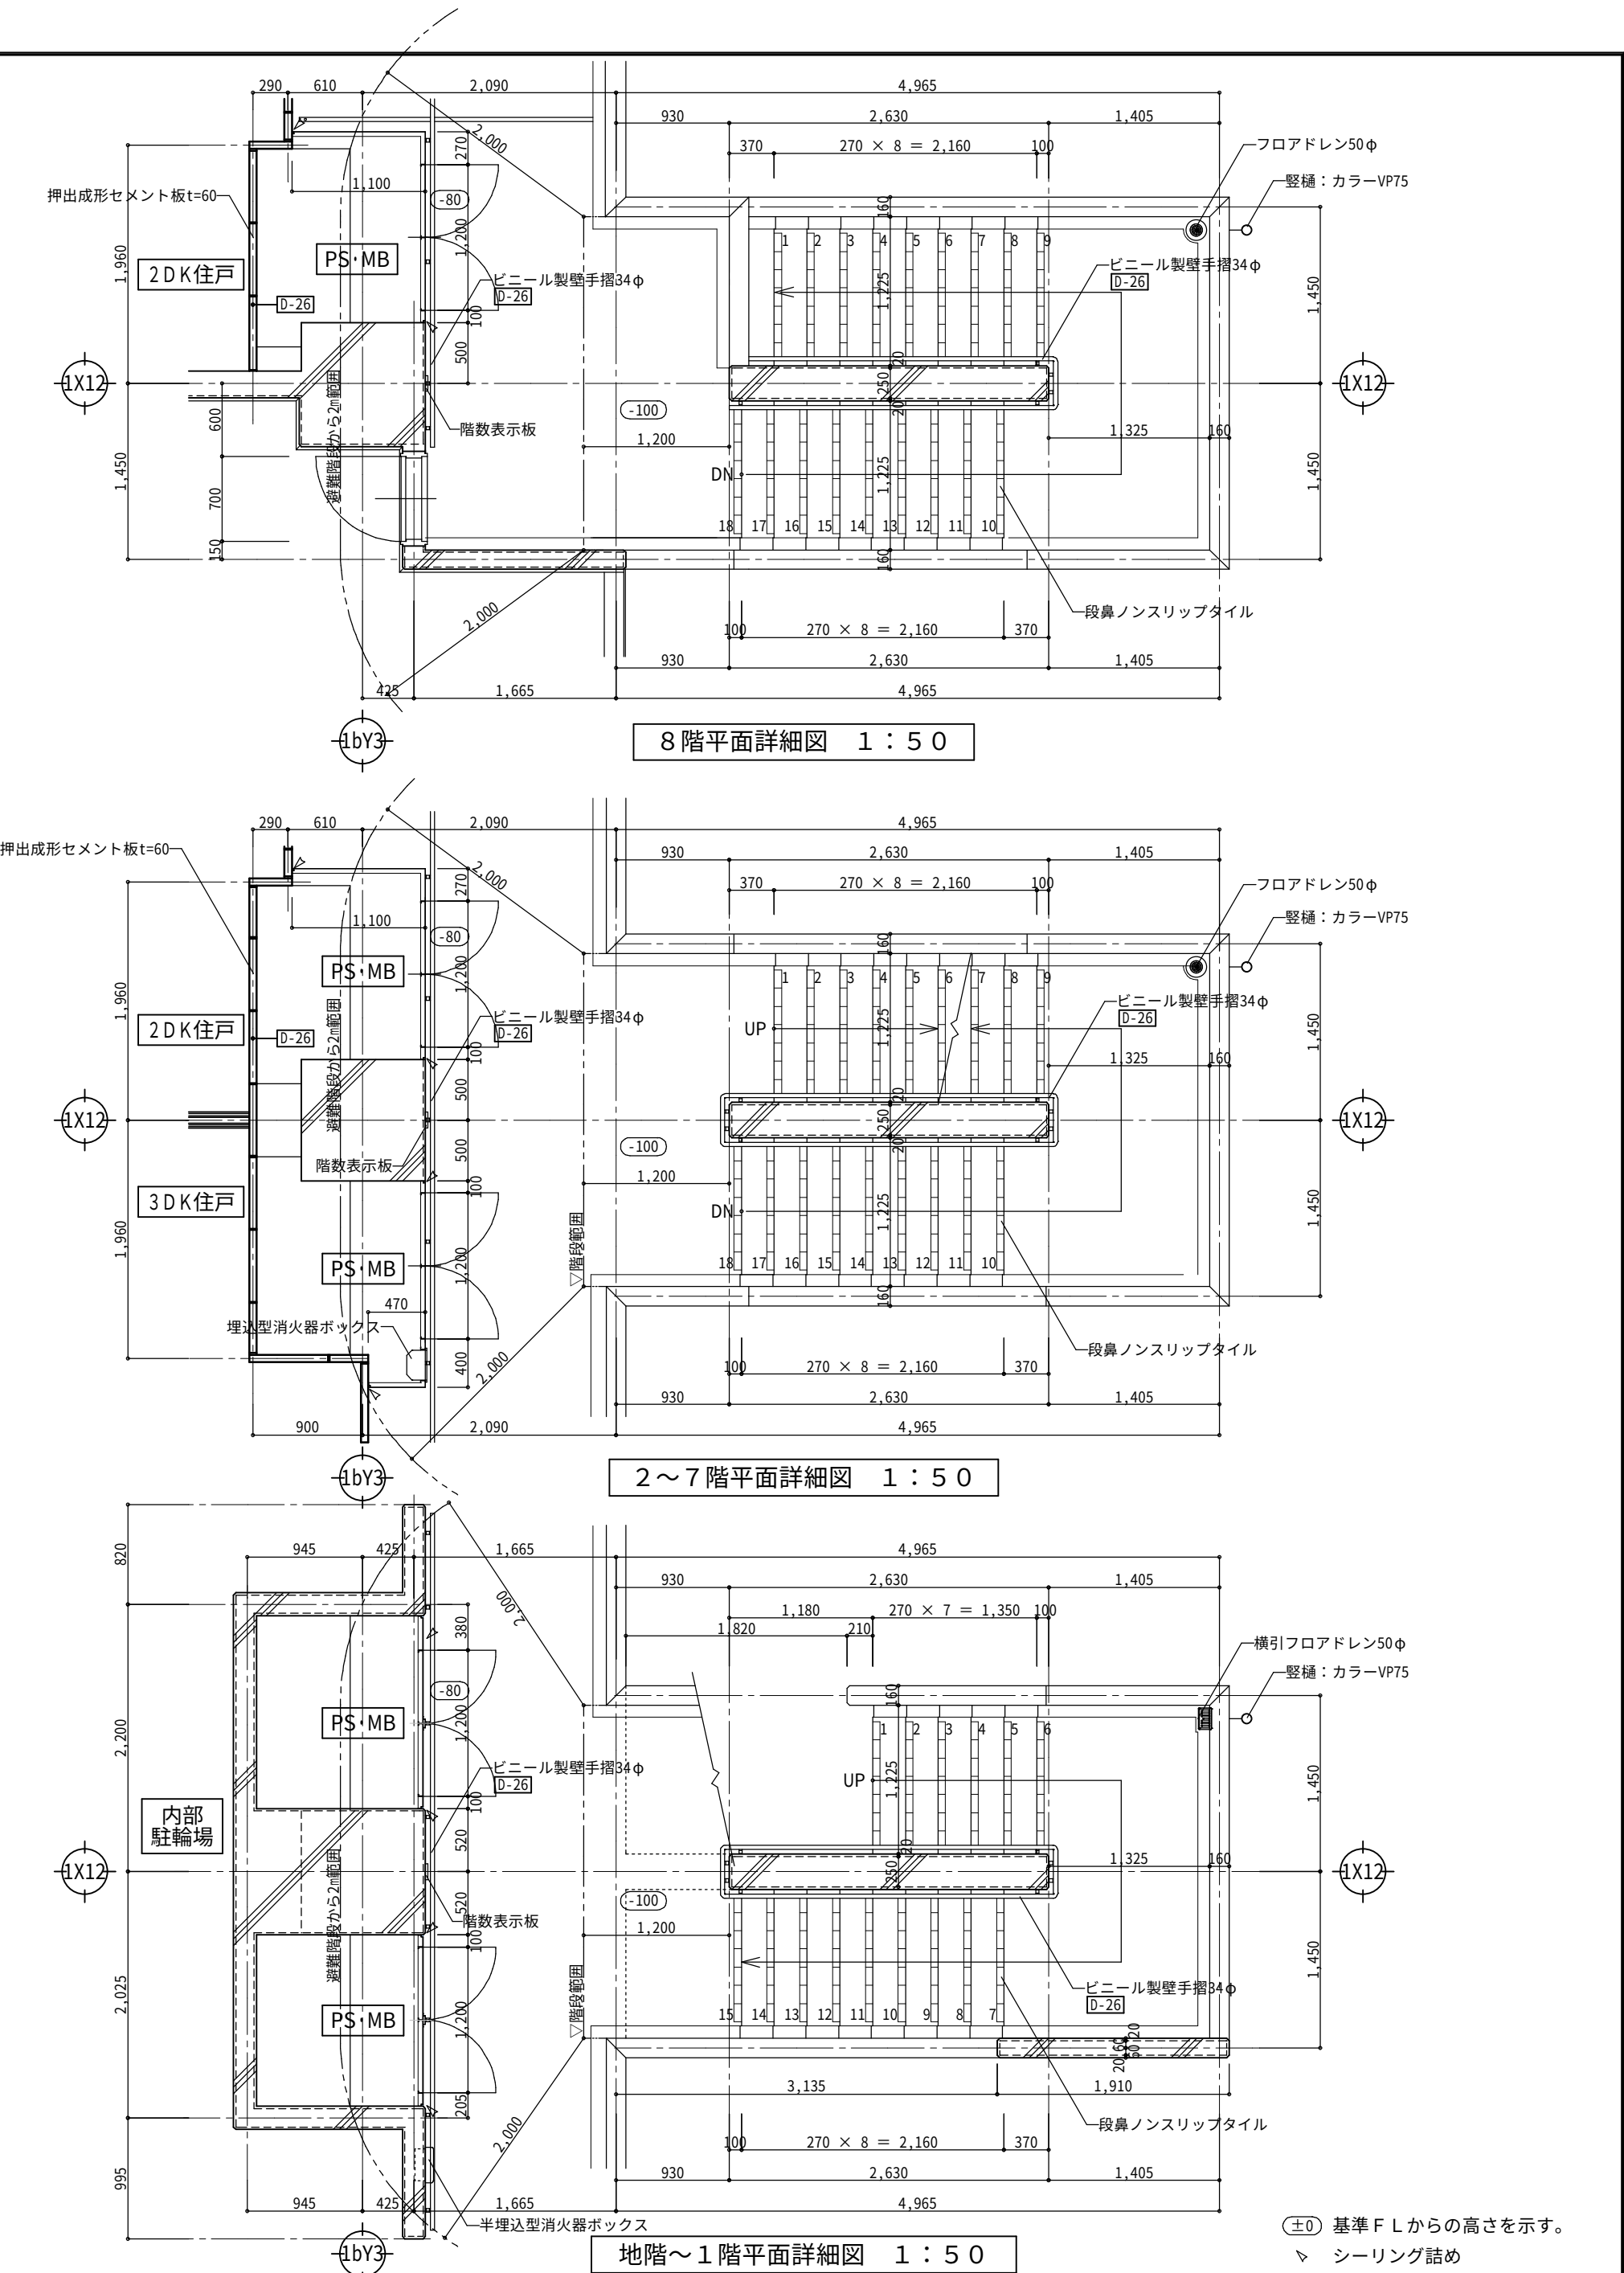


8階平面詳細図 1：50

2～7階平面詳細図 1：50

地階～1階平面詳細図 1：50



図面番号	工事名	図面種別	縮尺	設計・年月	課長	課長補佐	担当者	島根県総務部営繕課		一級建築士事務所登録 1150号 真建築設計事務所 島根県松江市雑賀町215 TEL 0852-26-7600 (代) FAX 0852-26-7602 一級建築士登録第90401号 設計 高橋雄一郎	
32 (98)	島根県営住宅(松江市浜北台団地新1号棟)建設(建築)工事	階段3詳細図	1：50	R6.3				設計者	一級建築士登録第315752号 松田 啓		

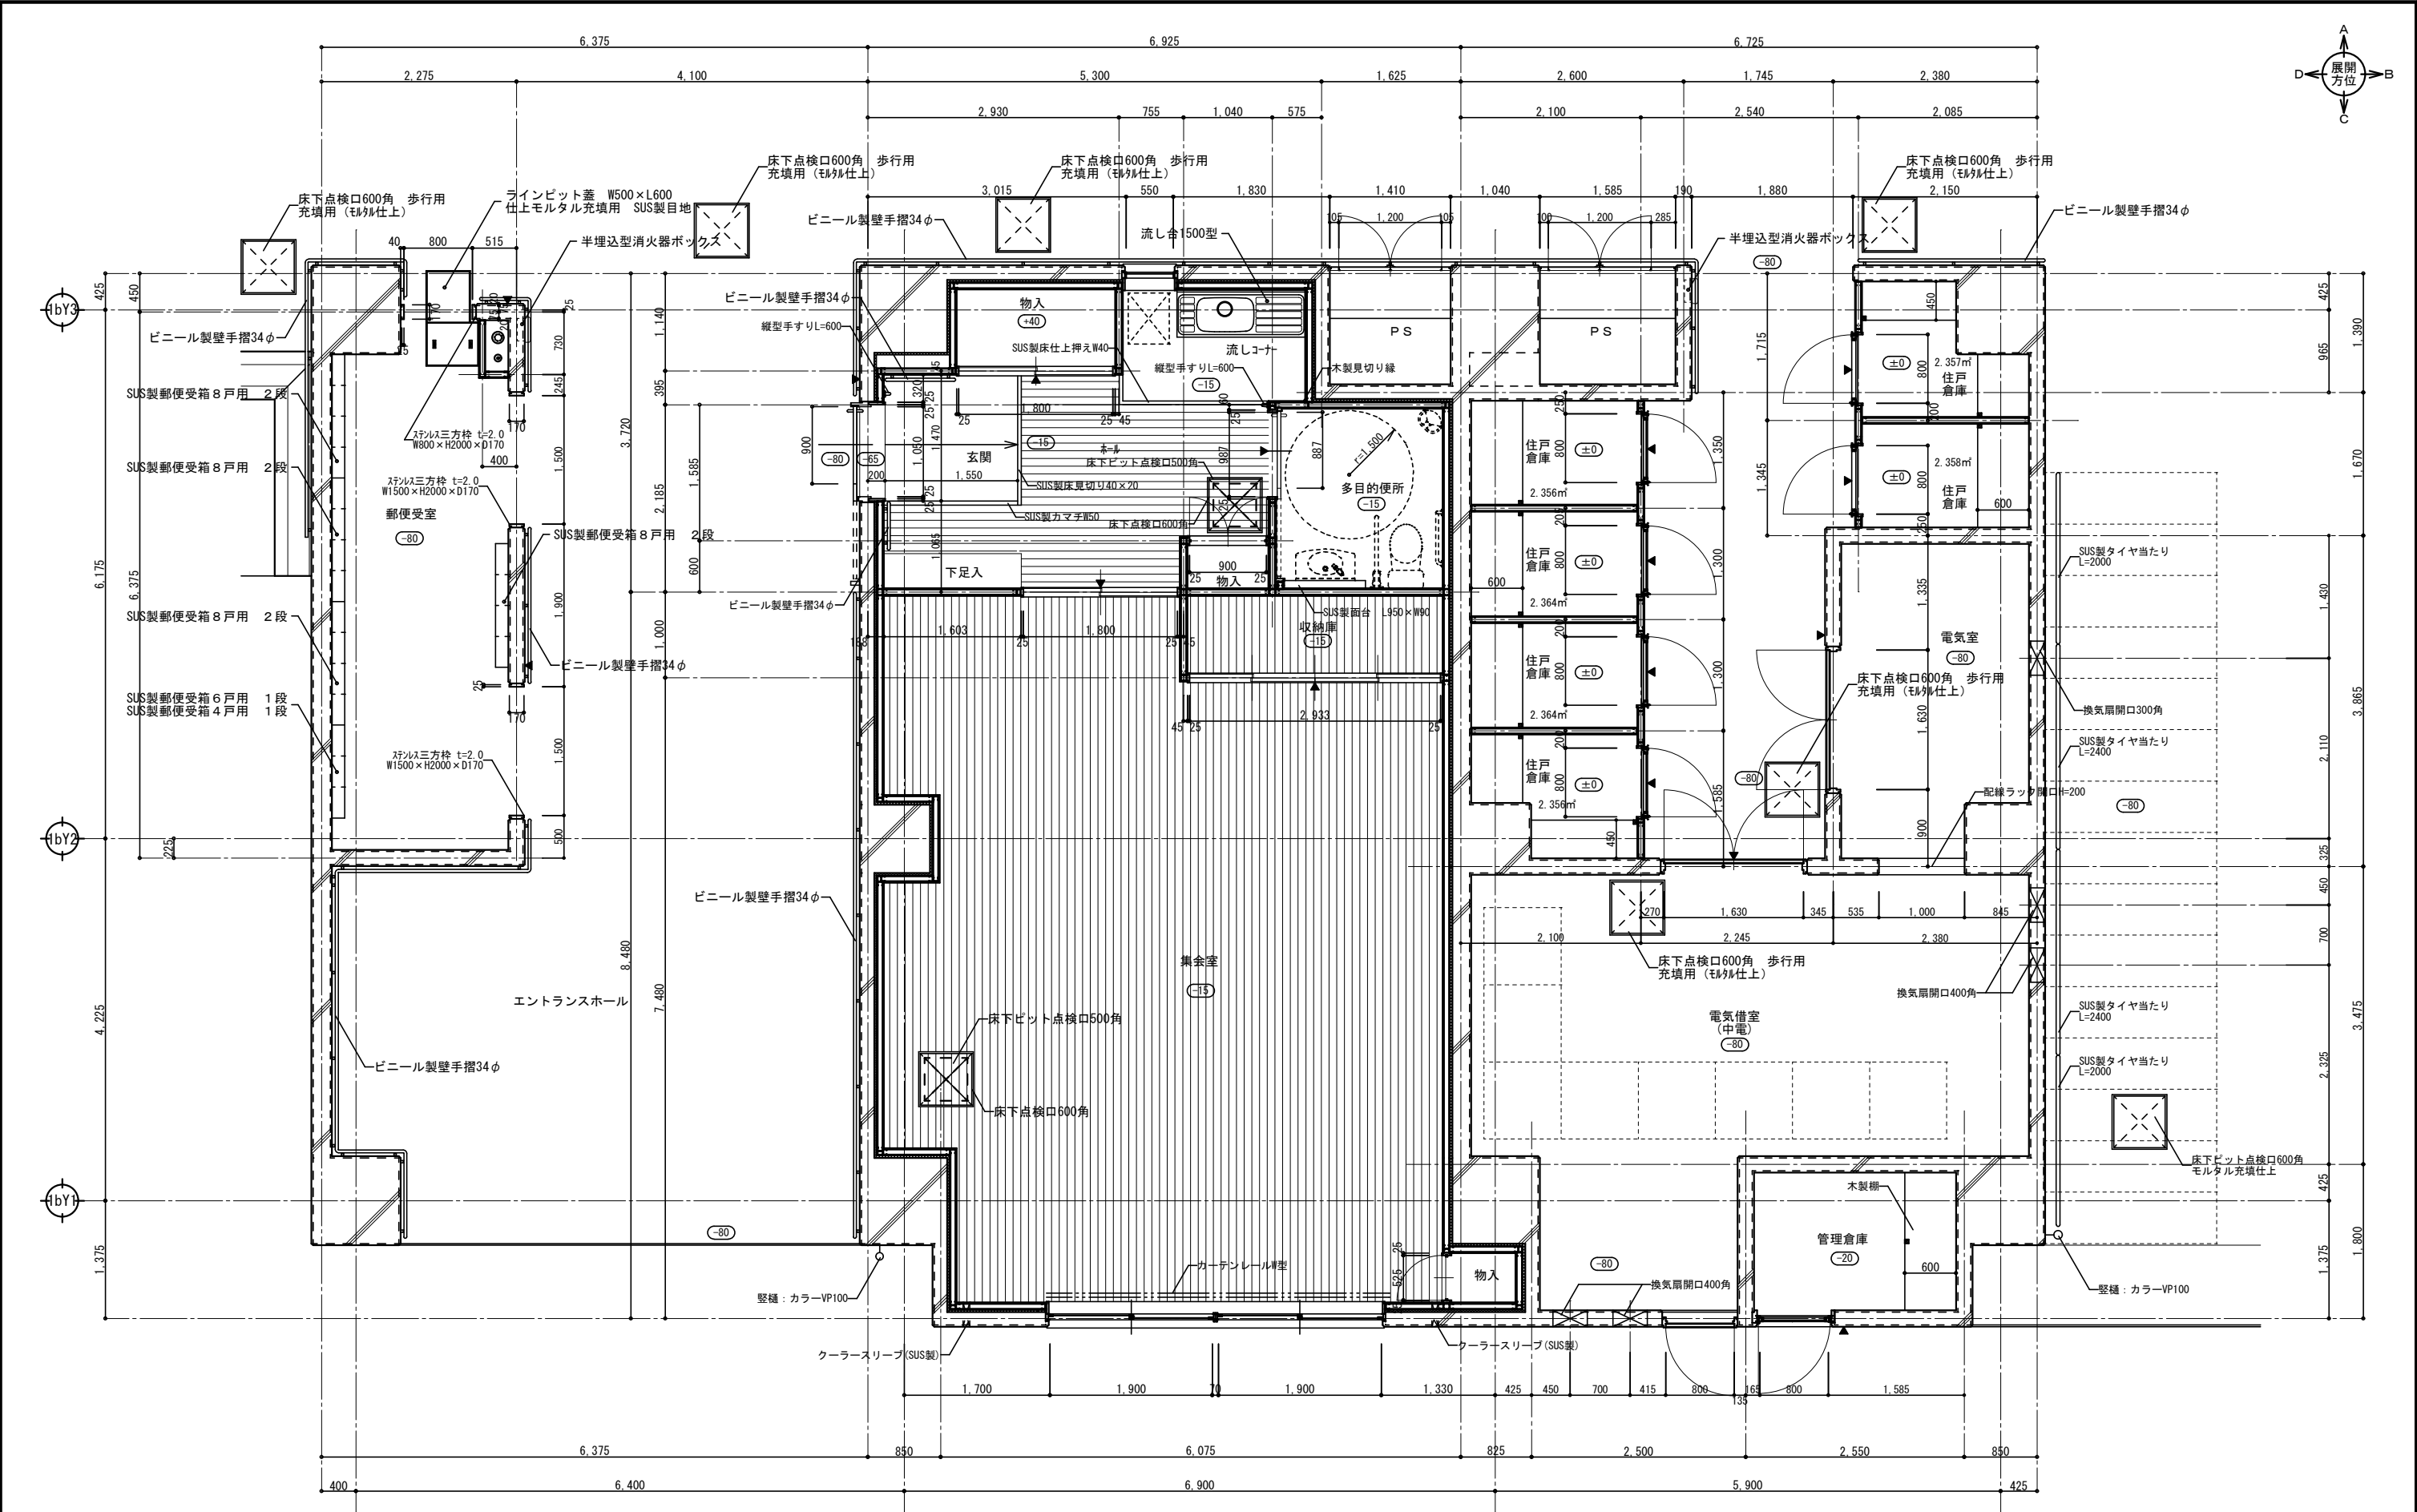


(±0) 基準F.L.からの高さを示す。
▼ シーリング詰め
▼ 室名札 (平付) 80×250 アクリル製t=3 文字シート張り


集会室平面詳細図 1 : 50

図面番号	工事名	図面種別	縮尺	設計・年月	課長	企画幹	担当者	島根県総務部営繕課		一級建築士事務所登録 1150号 有限会社 真建築設計事務所 島根県松江市雑賀町215 TEL 0852-26-7600 (代) FAX 0852-26-7602 一級建築士登録第90401号 設計 高橋雄一郎	
33 (98)	島根県営住宅 (松江市瀬北台団地新1号棟) 建設 (建築) 工事	平面詳細図 (集会室・ENT・住戸倉庫)	1 : 50	R 6 . 3				設計者	一級建築士登録第315752号 松田 啓		

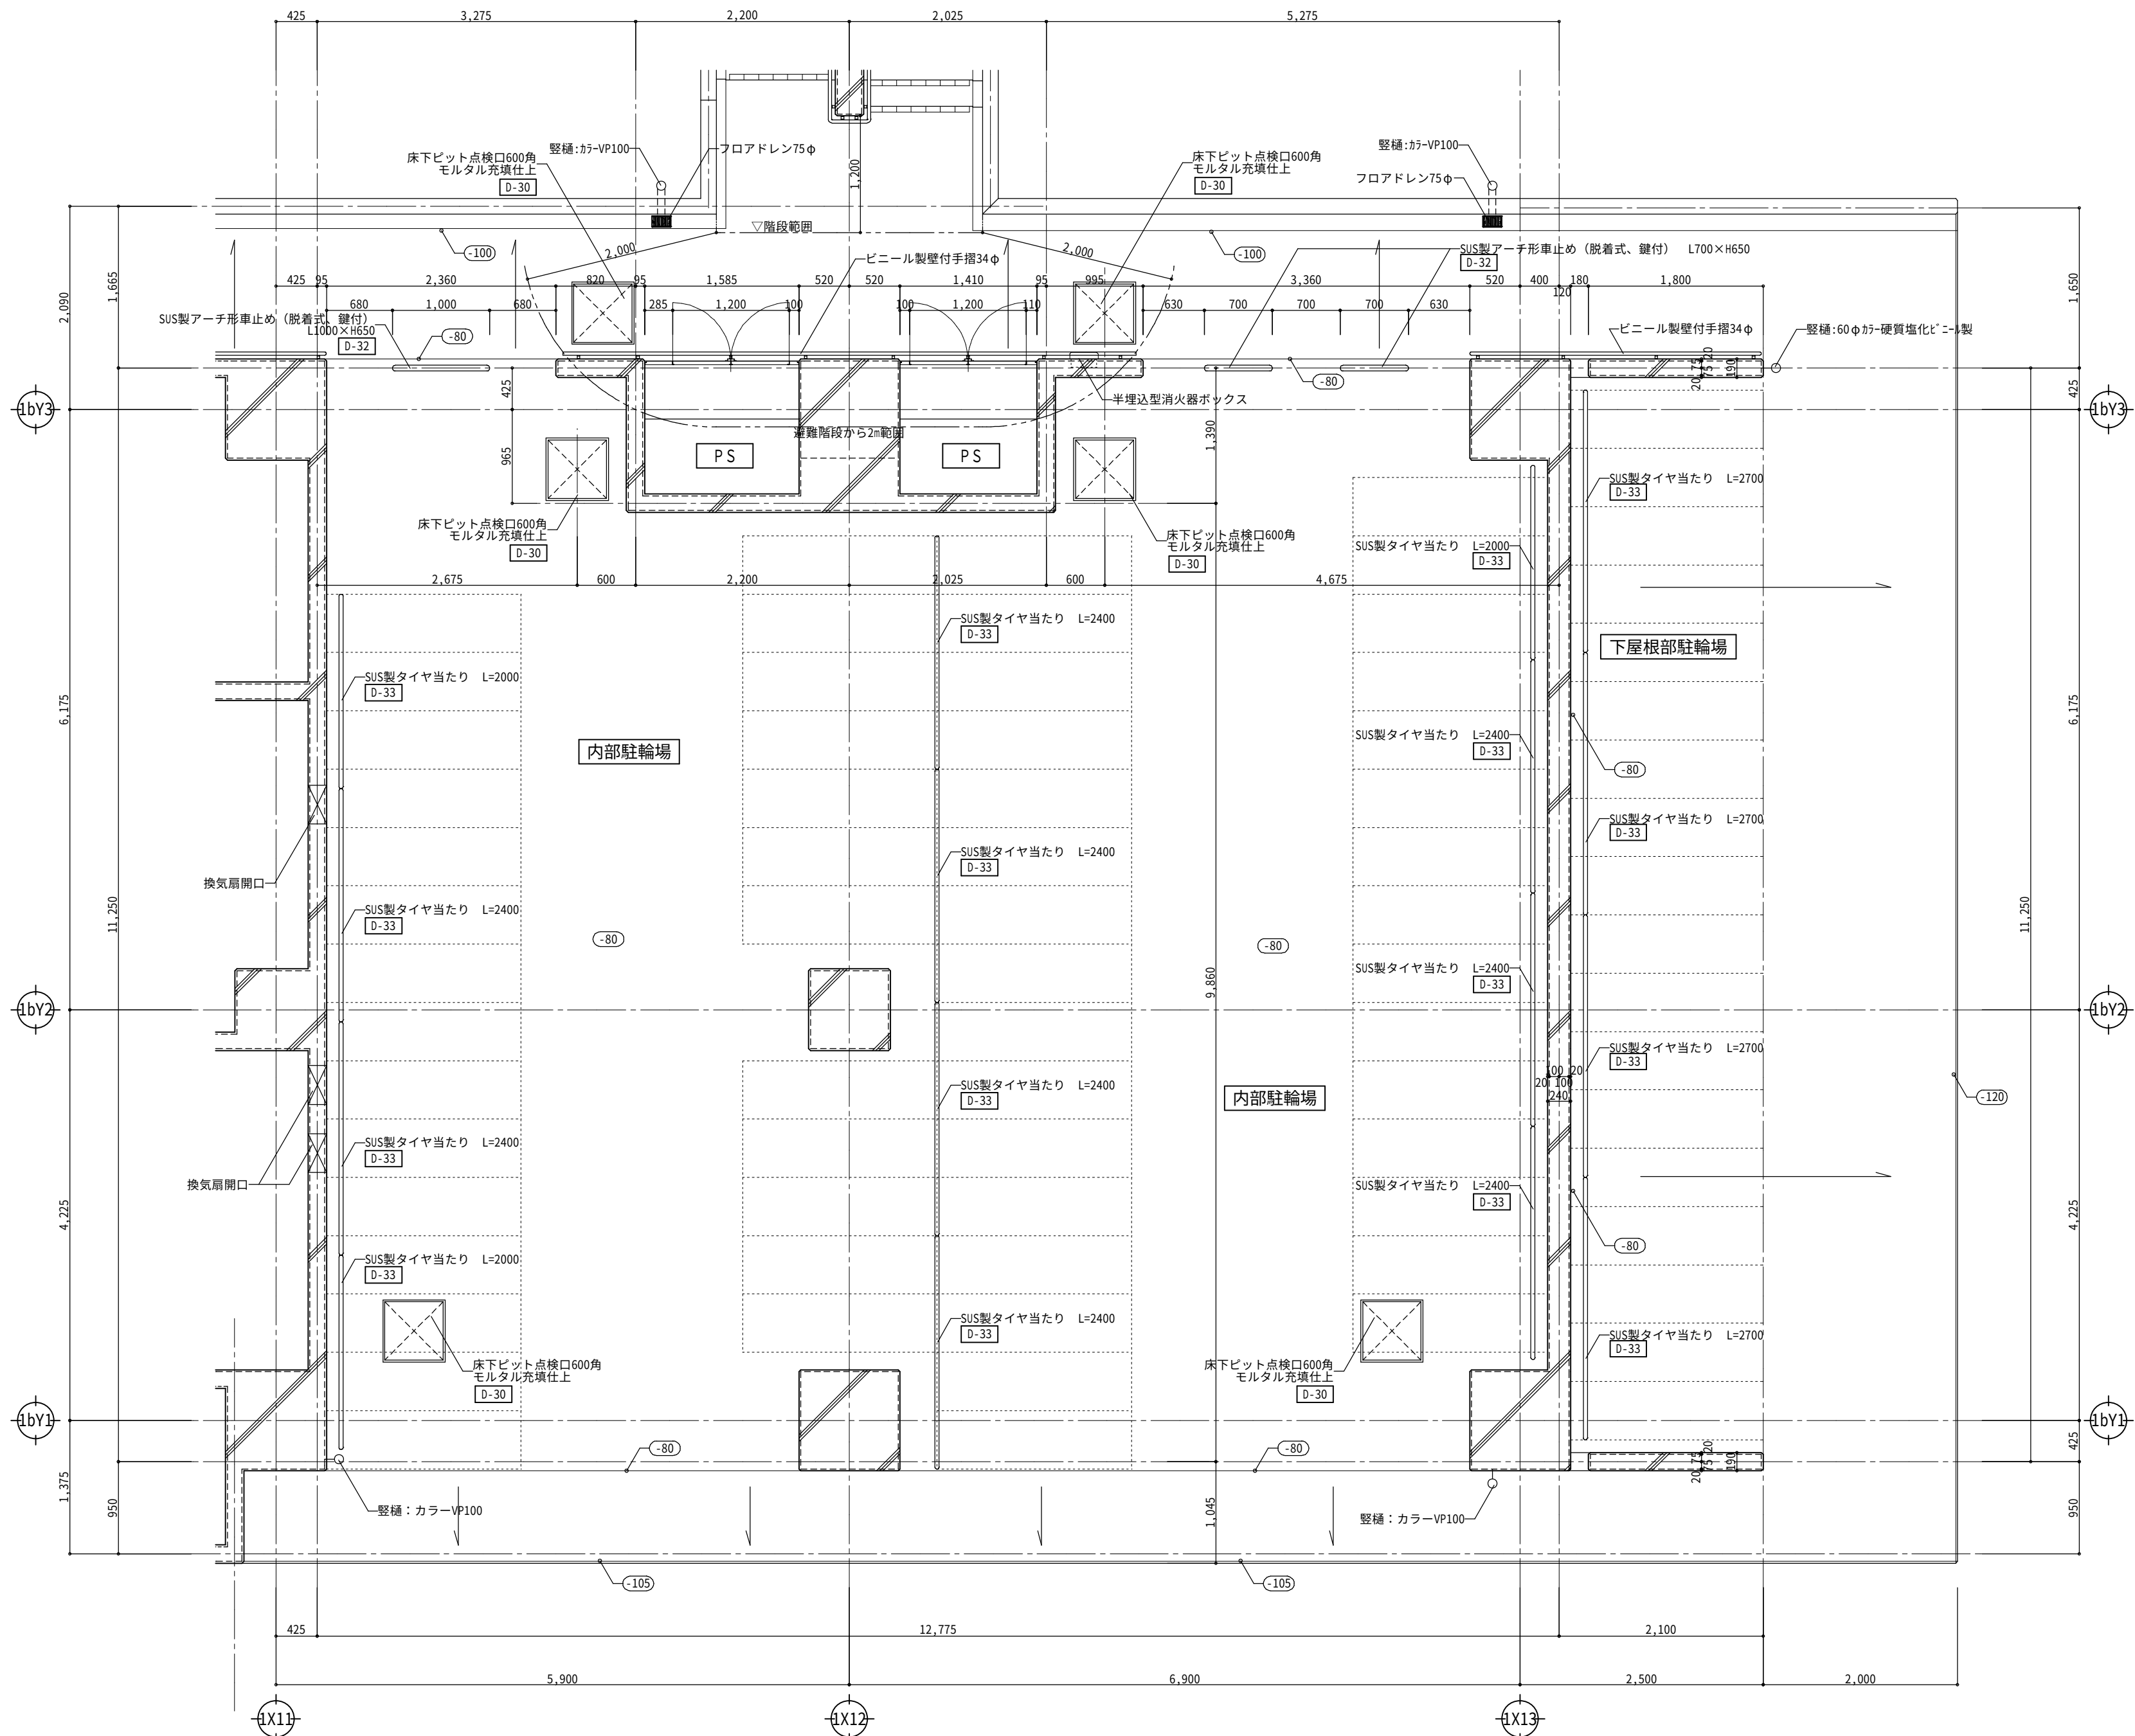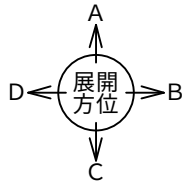


図面番号	工事名	図面種別	縮尺	設計・年月	課長	課長補佐	担当者	島根県総務部営繕課	一級建築士事務所登録 1150号 有限会社 真建築設計事務所 島根県松江市雑賀町215 TEL 0852-26-7600 (代) FAX 0852-26-7602 一級建築士登録第90401号 設計 高橋雄一郎
34 (98)	島根県営住宅 (松江市湊北台団地新1号棟) 建設 (建築) 工事	平面詳細図 (駐輪場)	1:50	R6.3					
								設計者	一級建築士登録第315752号 松田 啓

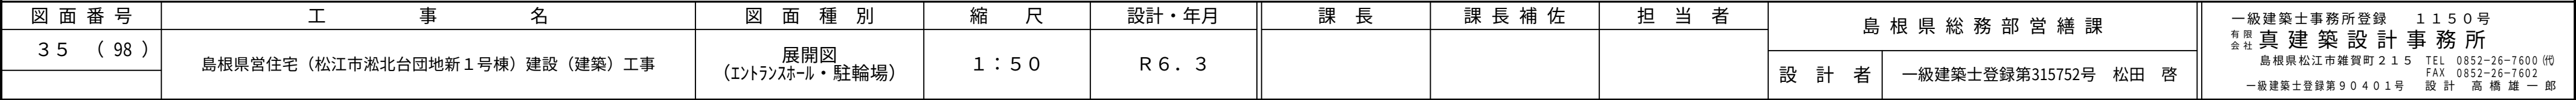


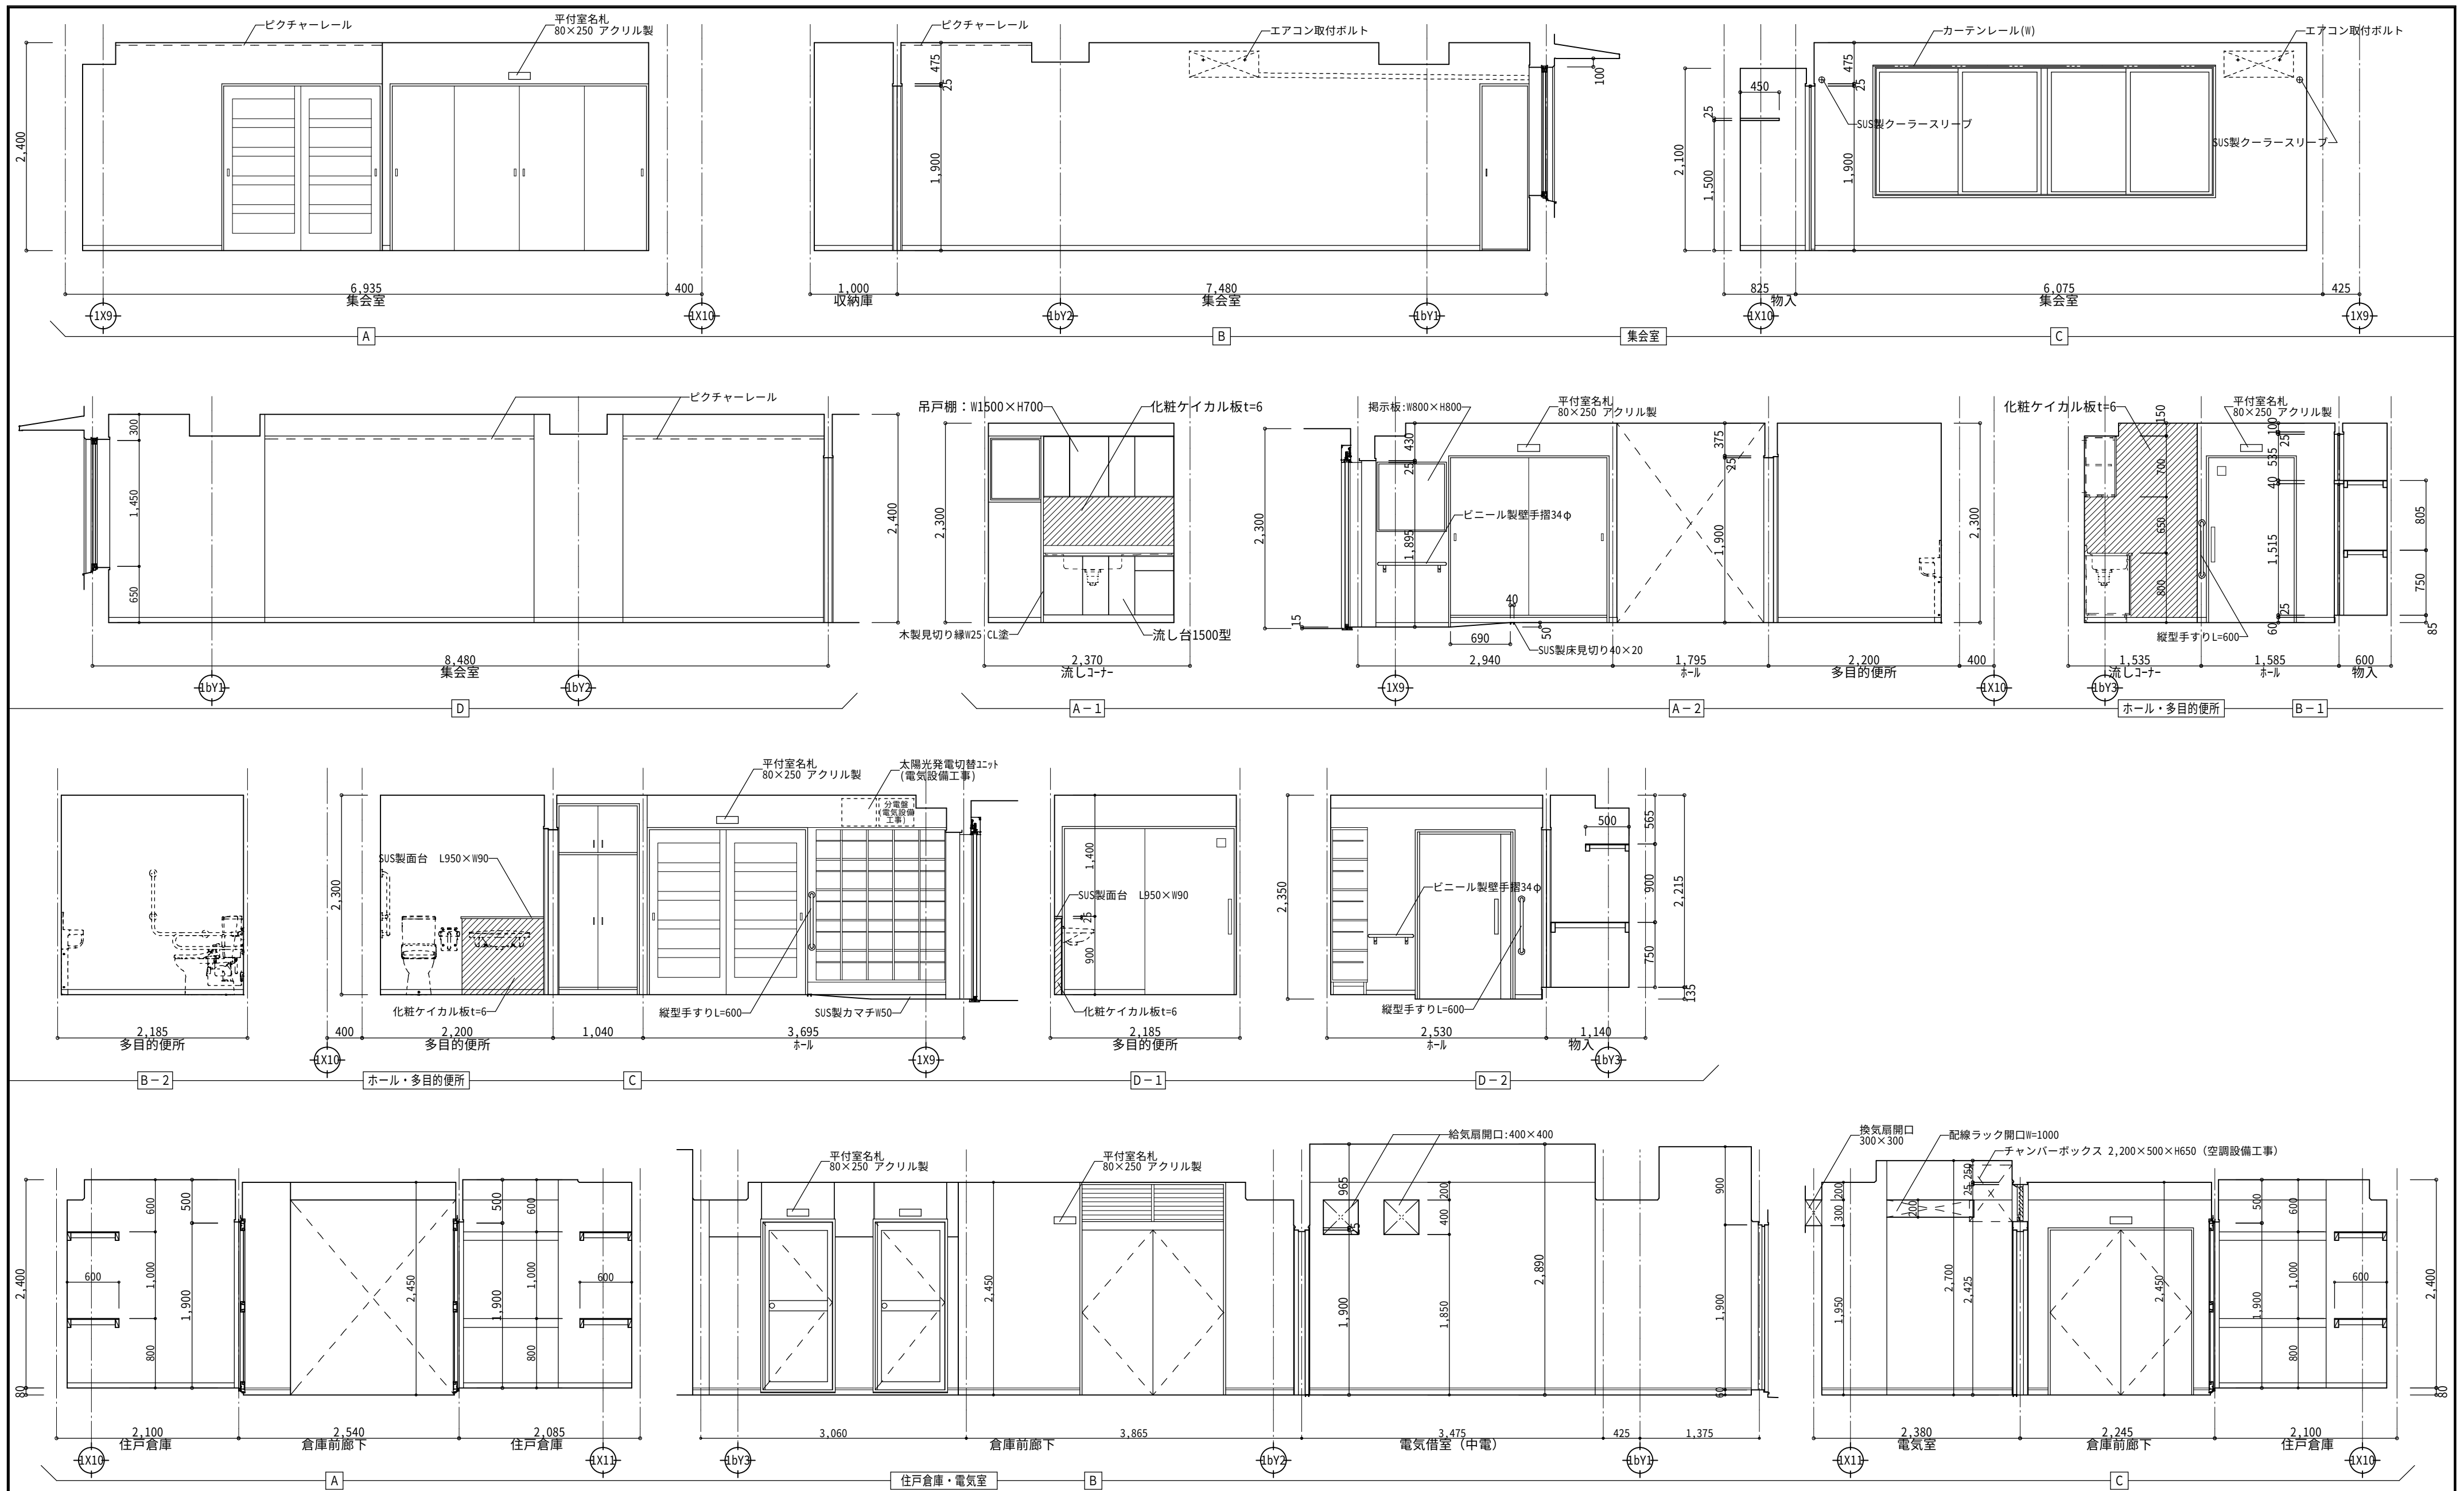


図面番号	工 事 名	図 面 種 別	縮 尺	設計・年月	課 長	課 長 補 佐	担 当 者	島 根 県 総 務 部 営 繕 課		一級建築士事務所登録 1150号 有 限 公 司 真 建 築 設 計 事 務 所 島根県松江市雑賀町215 TEL 0852-26-7600(代) FAX 0852-26-7602 一級建築士登録第90401号 設 計 高 橋 雄 一 郎
36 (98)	島根県営住宅(松江市浜北台団地新1号棟)建設(建築)工事	展開図 (集会室、住戸倉庫)	1:50	R6.3				設 計 者	一級建築士登録第315752号 松田 啓	

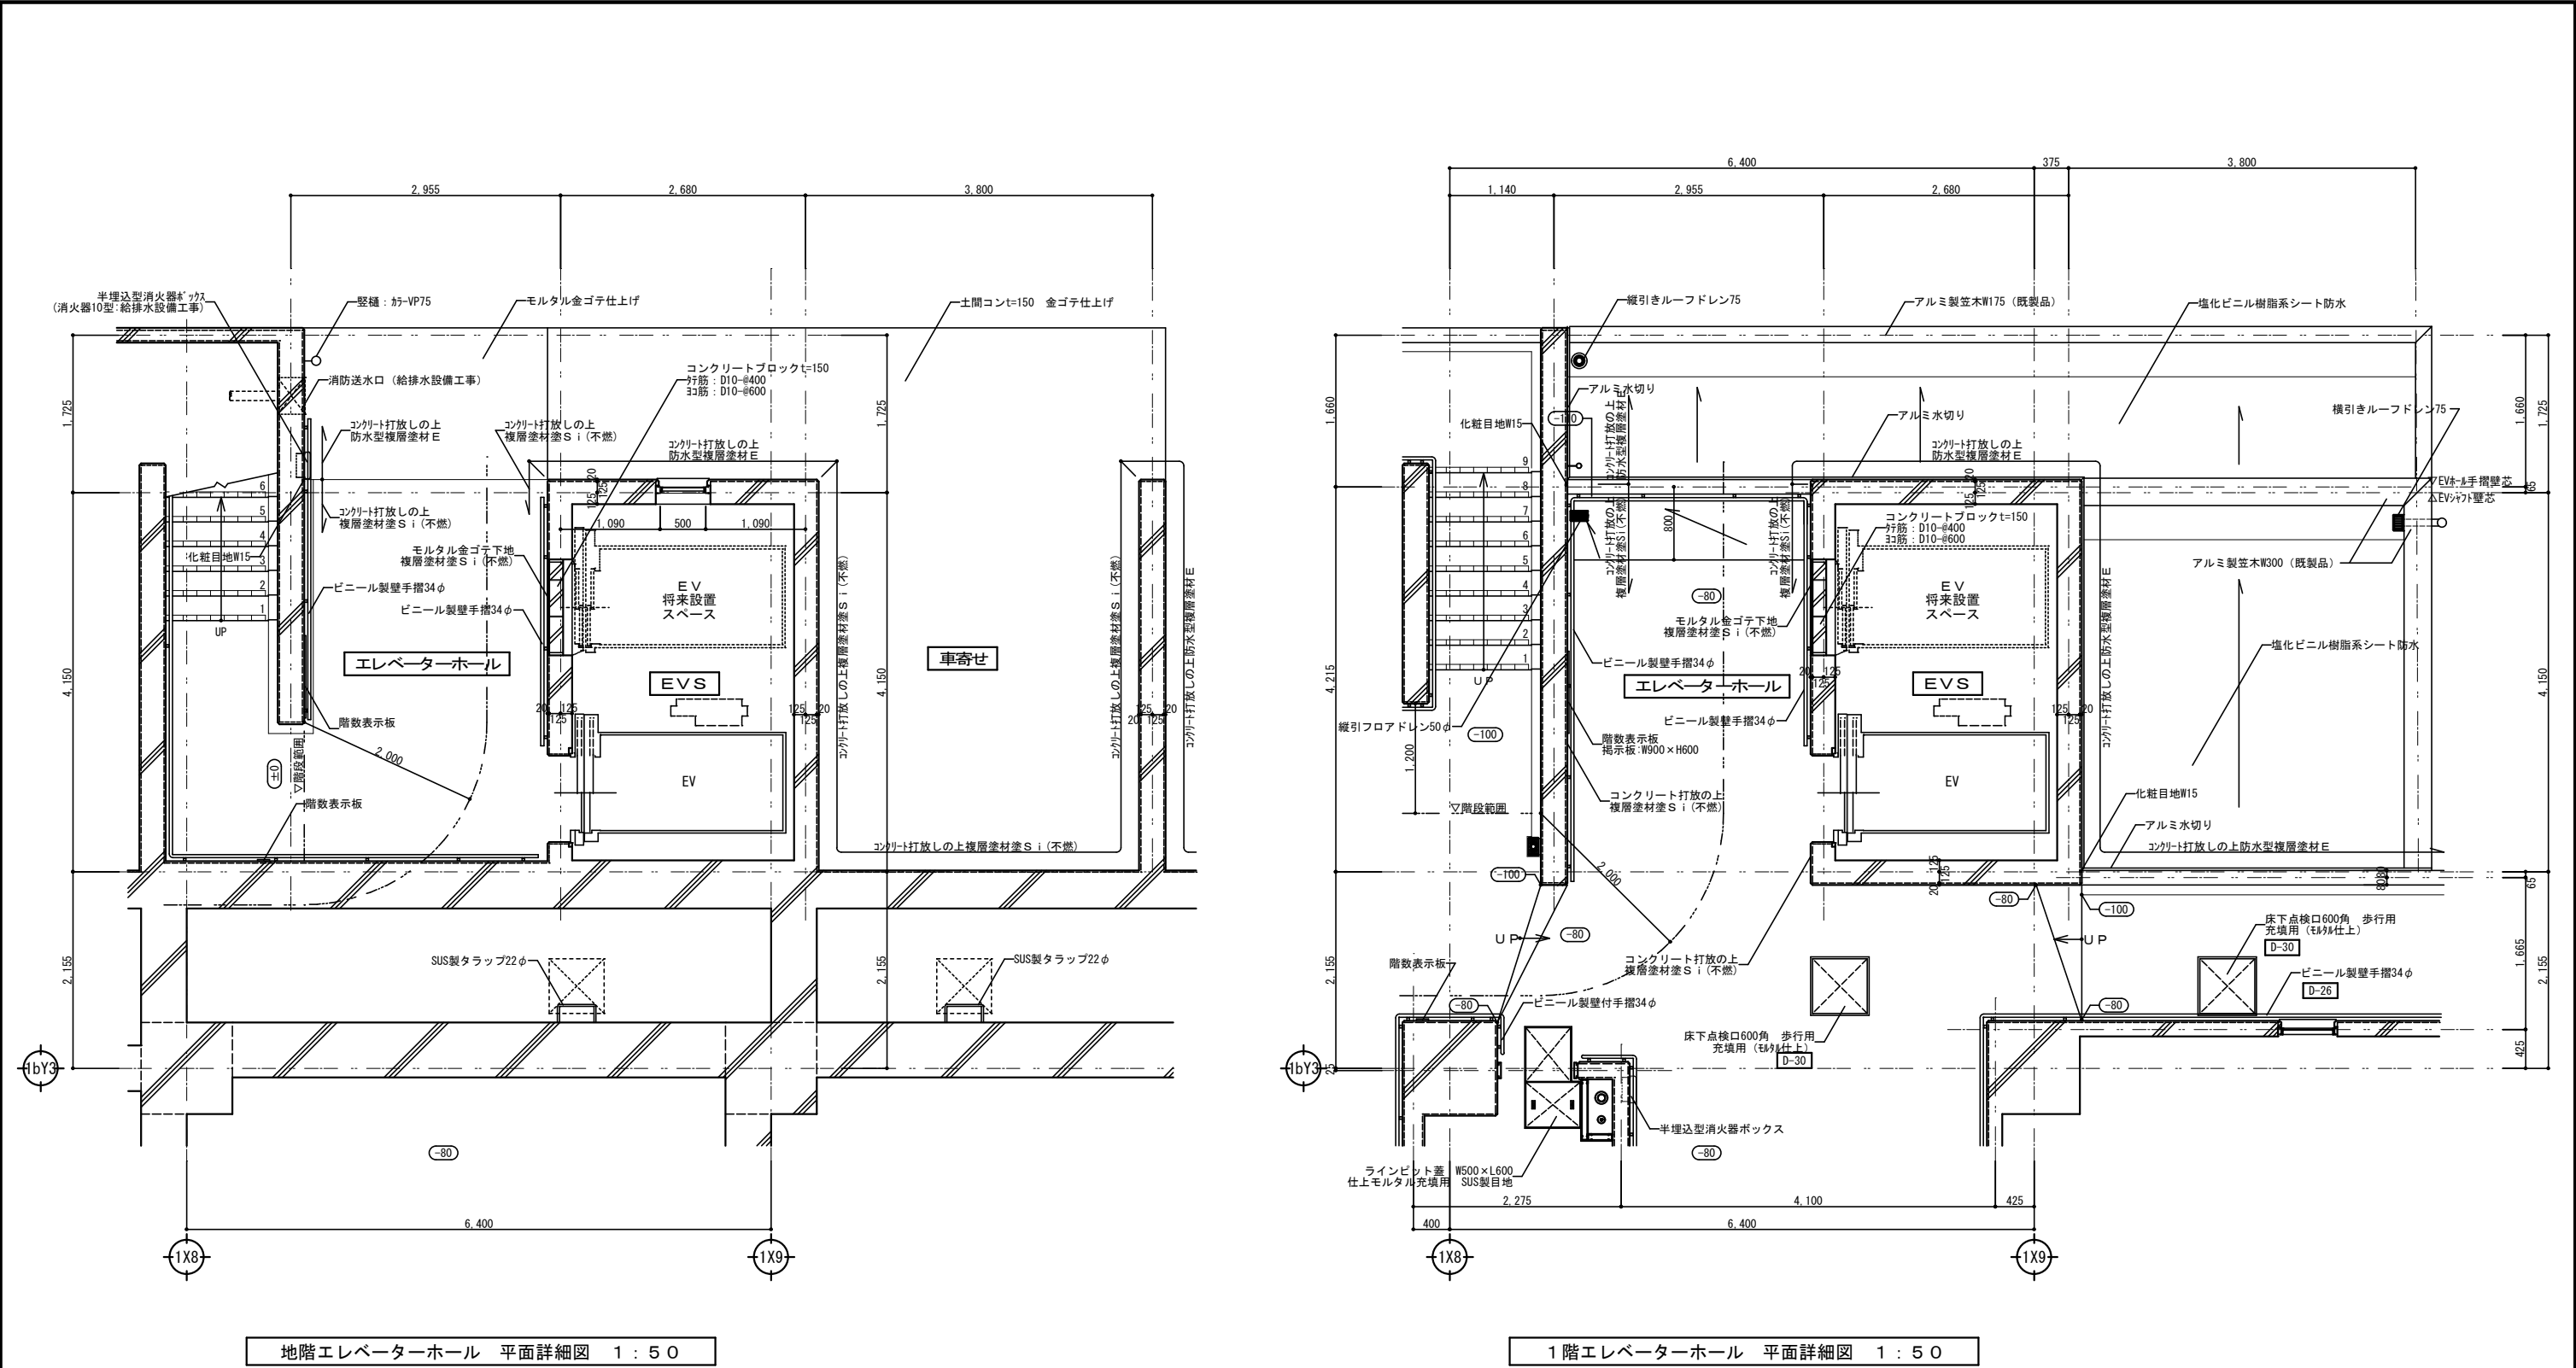


(±0) 基準FLからの高さを示す。
▼ シーリング詰め

図面番号	工事名	図面種別	縮尺	設計・年月	課長	課長補佐	担当者	島根県総務部営繕課		一級建築士事務所登録 1150号 有限会社 真建築設計事務所 島根県松江市雑賀町215 TEL 0852-26-7600 (代) FAX 0852-26-7602 一級建築士登録第90401号 設計 高橋雄一郎	
37 (98)	島根県営住宅（松江市瀬北台団地新1号棟）建設（建築）工事	地階～1Fエレベーターホール 平面詳細図1	1：50	R6.3				設計者	一級建築士登録第315752号 松田 啓		

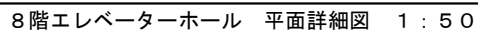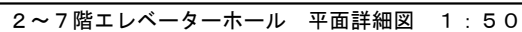


▼ シーリング詰め

図 面 番 号	工 事 名	図 面 種 別	縮 尺	設計・年月	課 長	課 長 補 佐	担 当 者	島 根 県 総 務 部 営 繕 課		一級建築士事務所登録 1150号 有限 眞 建築設計事務所
38 (98)	島根県営住宅（松江市浜北台団地新1号棟）建設（建築）工事	2～8階エレベーターホール 平面詳細図	1：50	R6. 3				設 計 者	一級建築士登録第315752号 松田 啓	島根県松江市雑賀町215 TEL 0852-26-7800 (代) FAX 0852-26-7802 一級建築士登録第90401号 設 計 高 橋 雄 一 郎

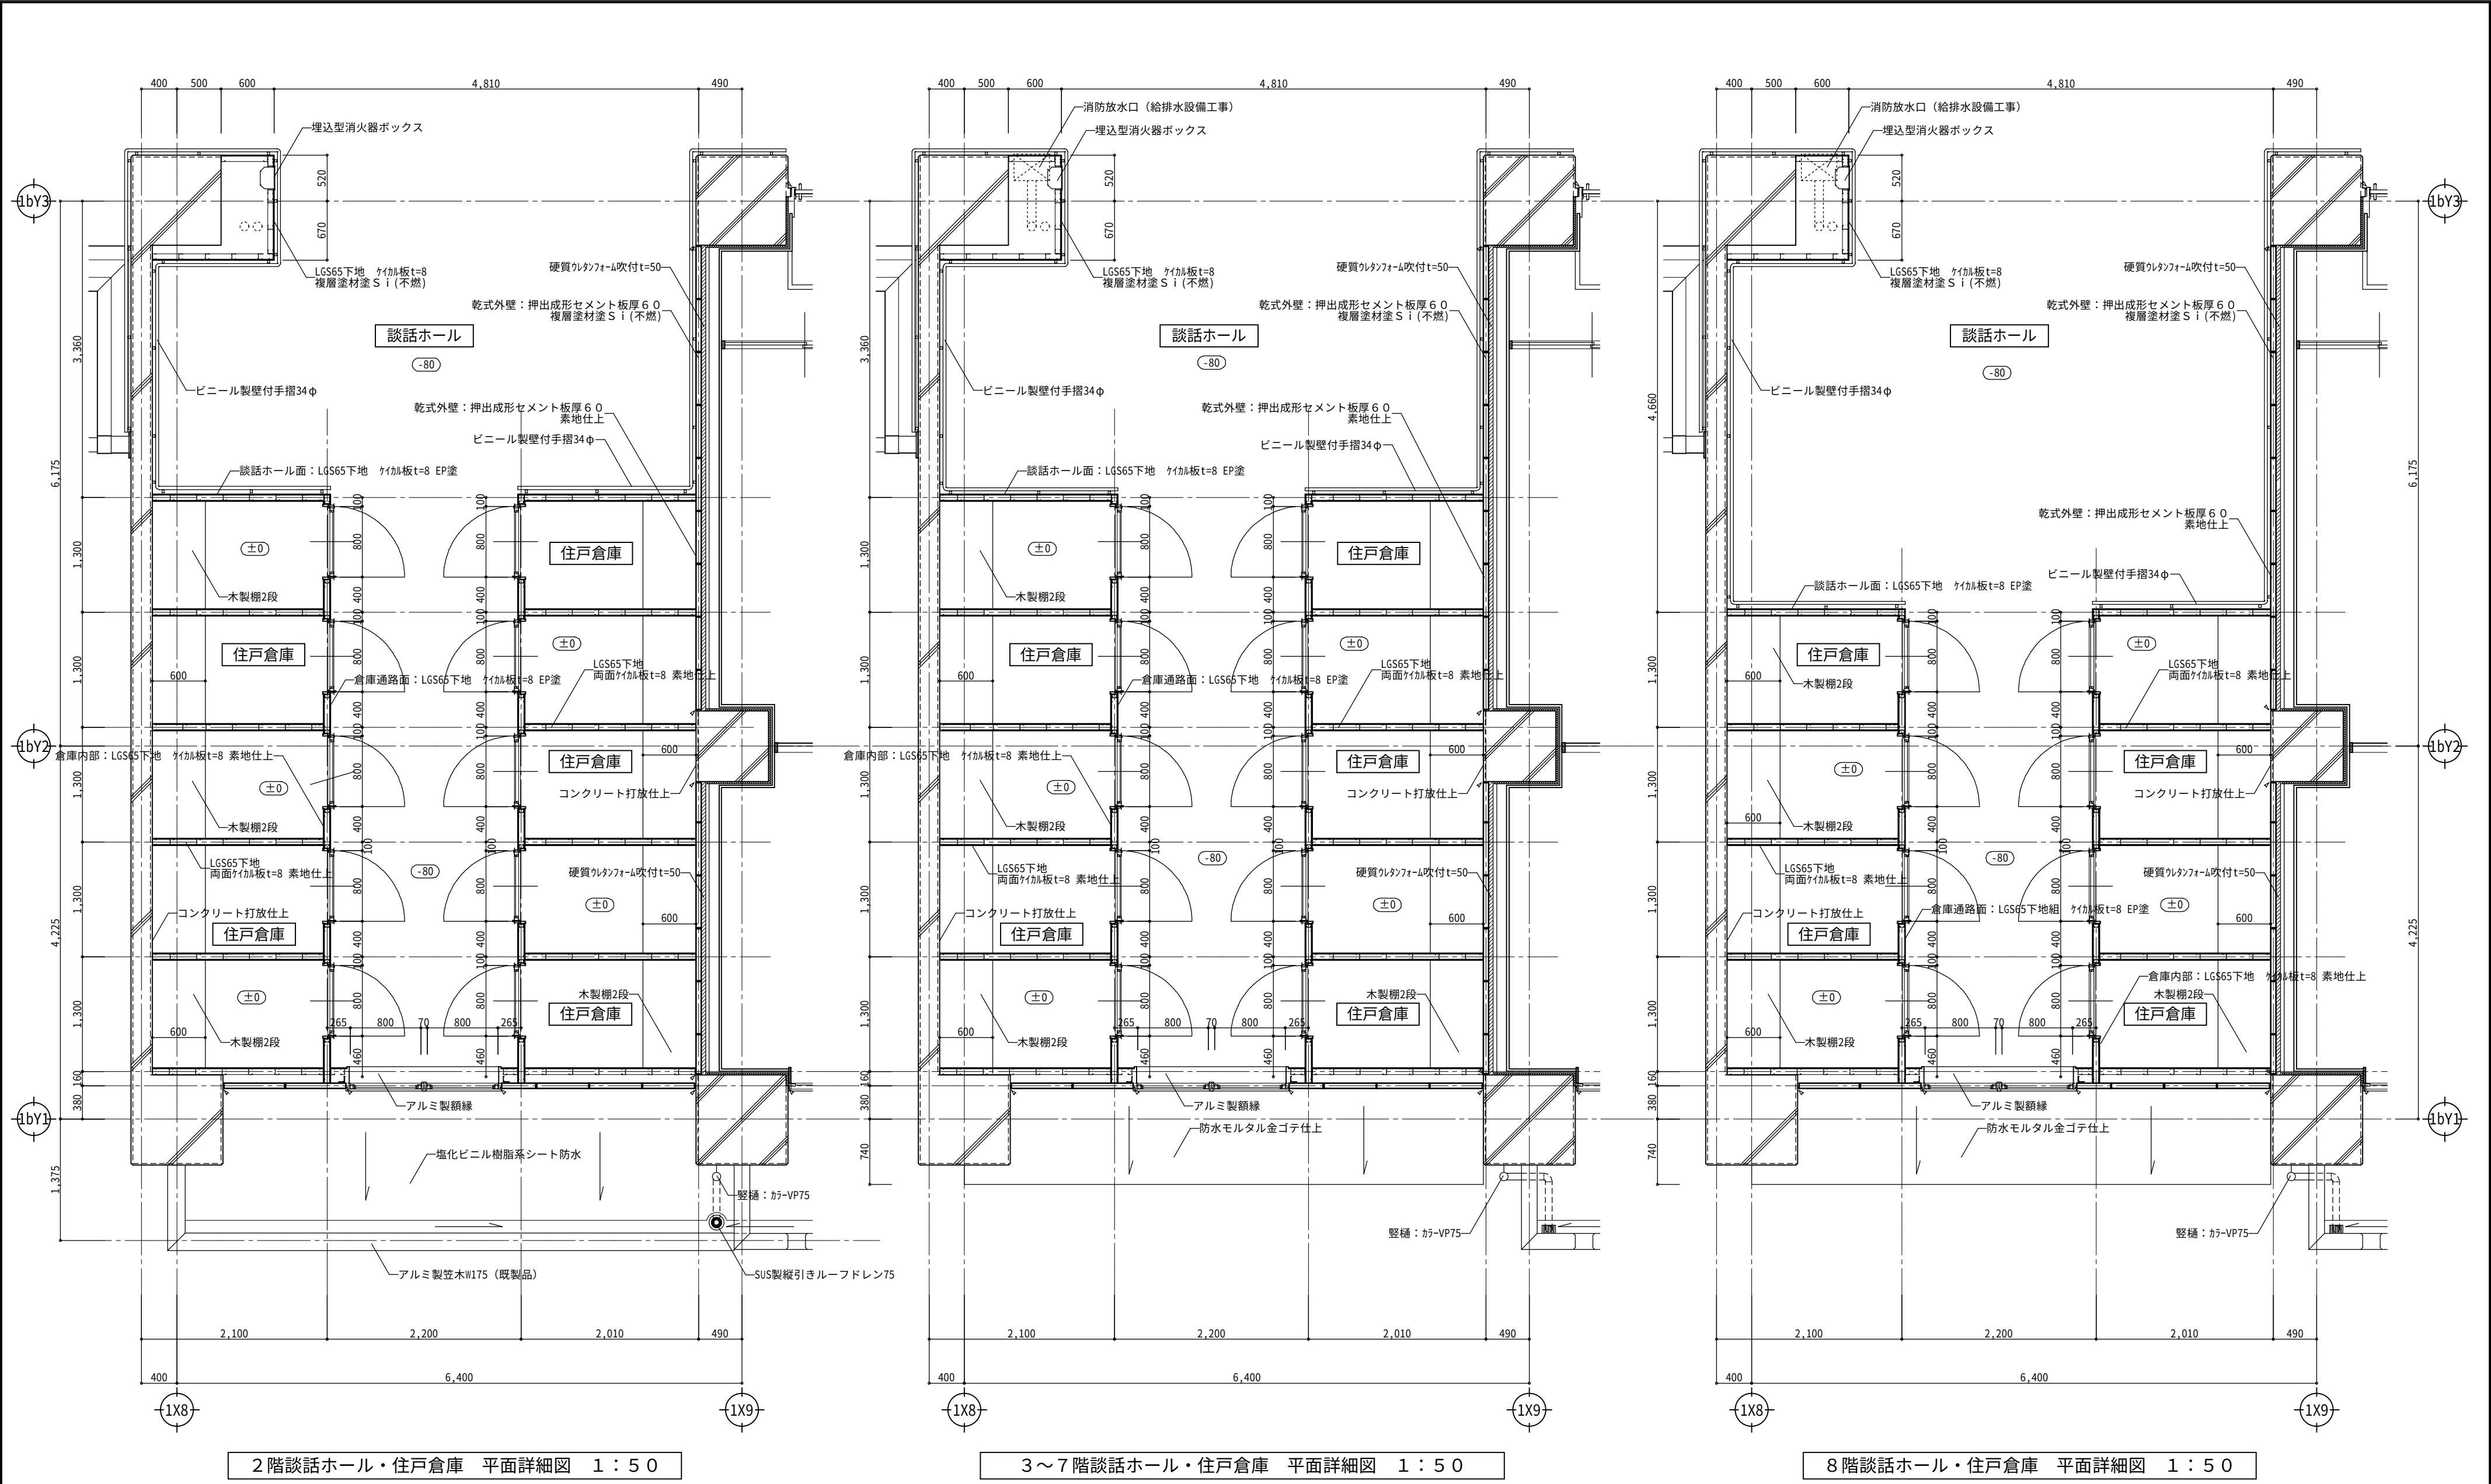


(±0) 基準F Lからの高さを示す。
▽ シーリング詰め


図 面 番 号	工 事 名	図 面 種 別	縮 尺	設計・年月	課 長	課 長 補 佐	担 当 者	島 根 県 総 務 部 営 繕 課	一級建築士事務所登録 1150号 有 限 公 司 真 建 築 設 計 事 務 所 島根県松江市雑賀町215 TEL 0852-26-7600 (代) FAX 0852-26-7602 一級建築士登録第90401号 設 計 高 橋 雄 一 郎
39 (98)	島根県営住宅（松江市湊北台団地新1号棟）建設（建築）工事	談話ホール・住戸倉庫 平面詳細図	1：50	R6.3					
							設 計 者	一級建築士登録第315752号 松田 啓	

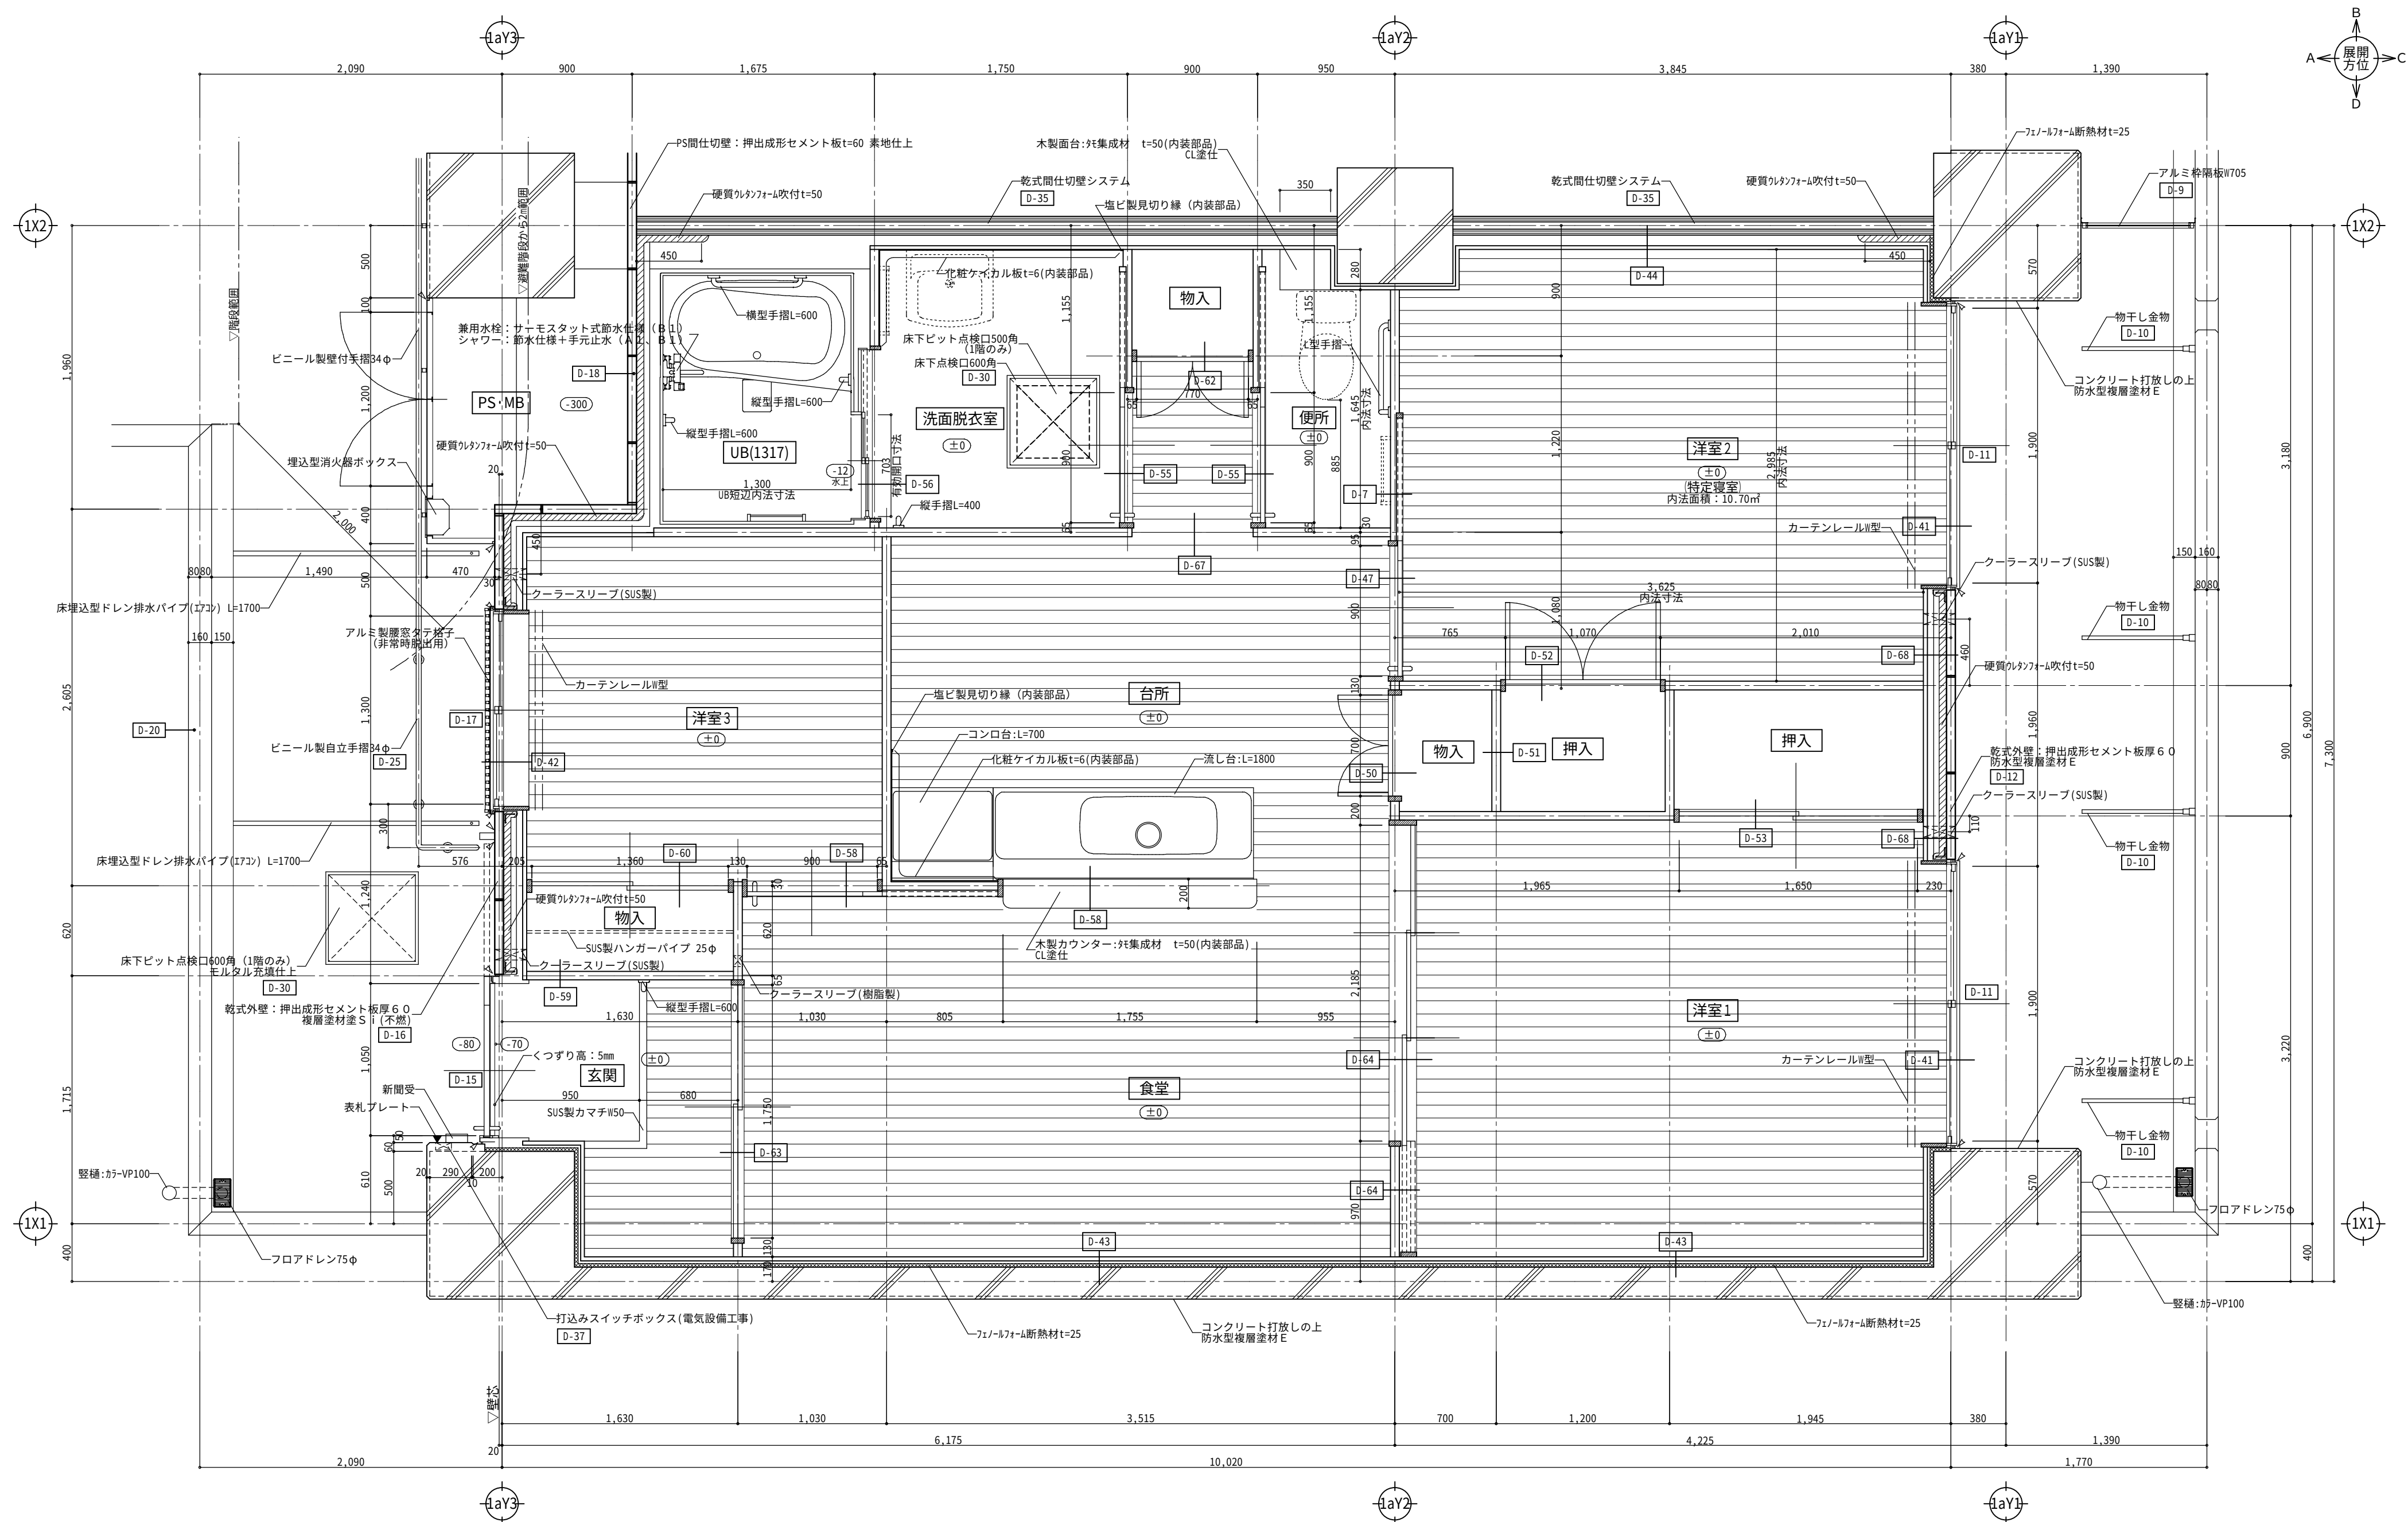


図面番号	工 事 名	図 面 種 別	縮 尺	設計・年月	課 長	課 長 補 佐	担 当 者	島 根 県 総 務 部 営 繕 課		一級建築士事務所登録 1150号 有限会社 真建築設計事務所 島根県松江市雑賀町215 TEL 0852-26-7600 (代) FAX 0852-26-7602 一級建築士登録第90401号 設計 高橋雄一郎
40 (98)	島根県営住宅（松江市浜北台団地新1号棟）建設（建築）工事	3DK-1（妻壁室） 平面詳細図	1:30	R6.3				設 計 者	一級建築士登録第315752号 松田 啓	

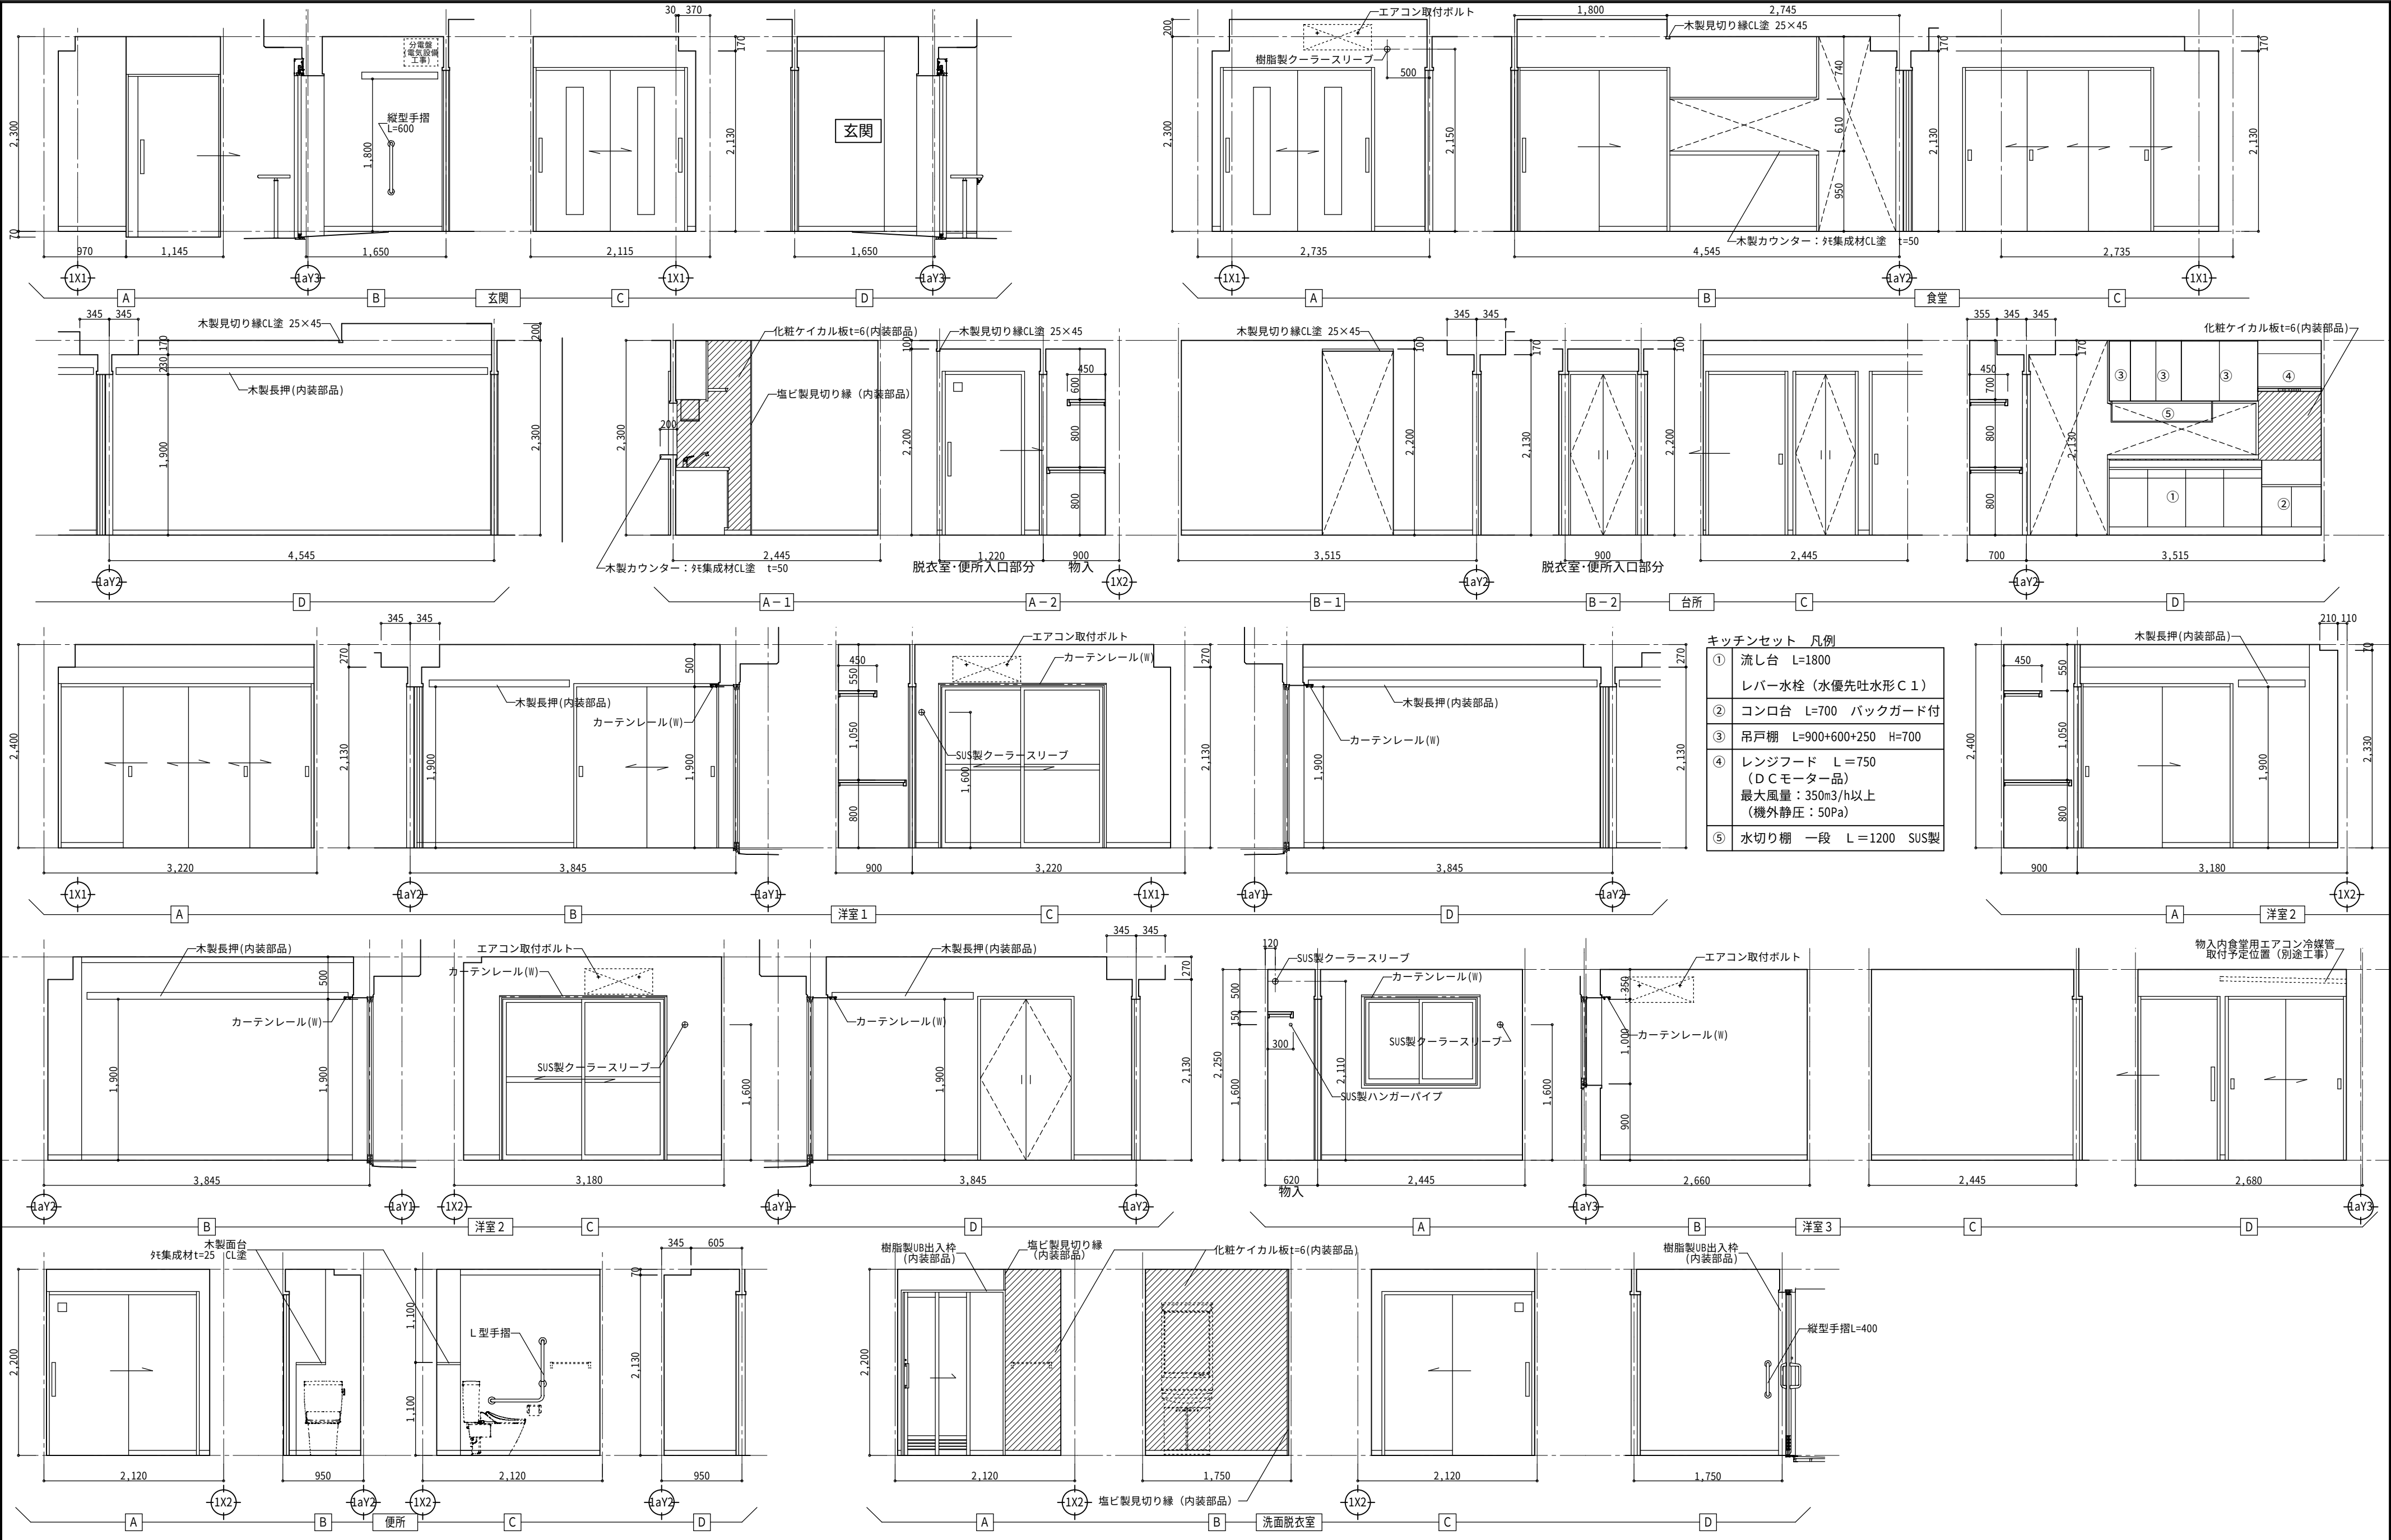

図面番号	工事名	図面種別	縮尺	設計・年月	課長	課長補佐	担当者	島根県総務部営繕課	一級建築士事務所登録 1150号 有限会社 真建築設計事務所 島根県松江市雑賀町215 TEL 0852-26-7600 (代) FAX 0852-26-7602 一級建築士登録第90401号 設計 高橋 雄一郎
41 (98)	島根県営住宅 (松江市湊北台団地新1号棟) 建設 (建築) 工事	展開図 (3DK-1 一般階)	1:50	R6.3				設計者 一級建築士登録第315752号 松田 啓	

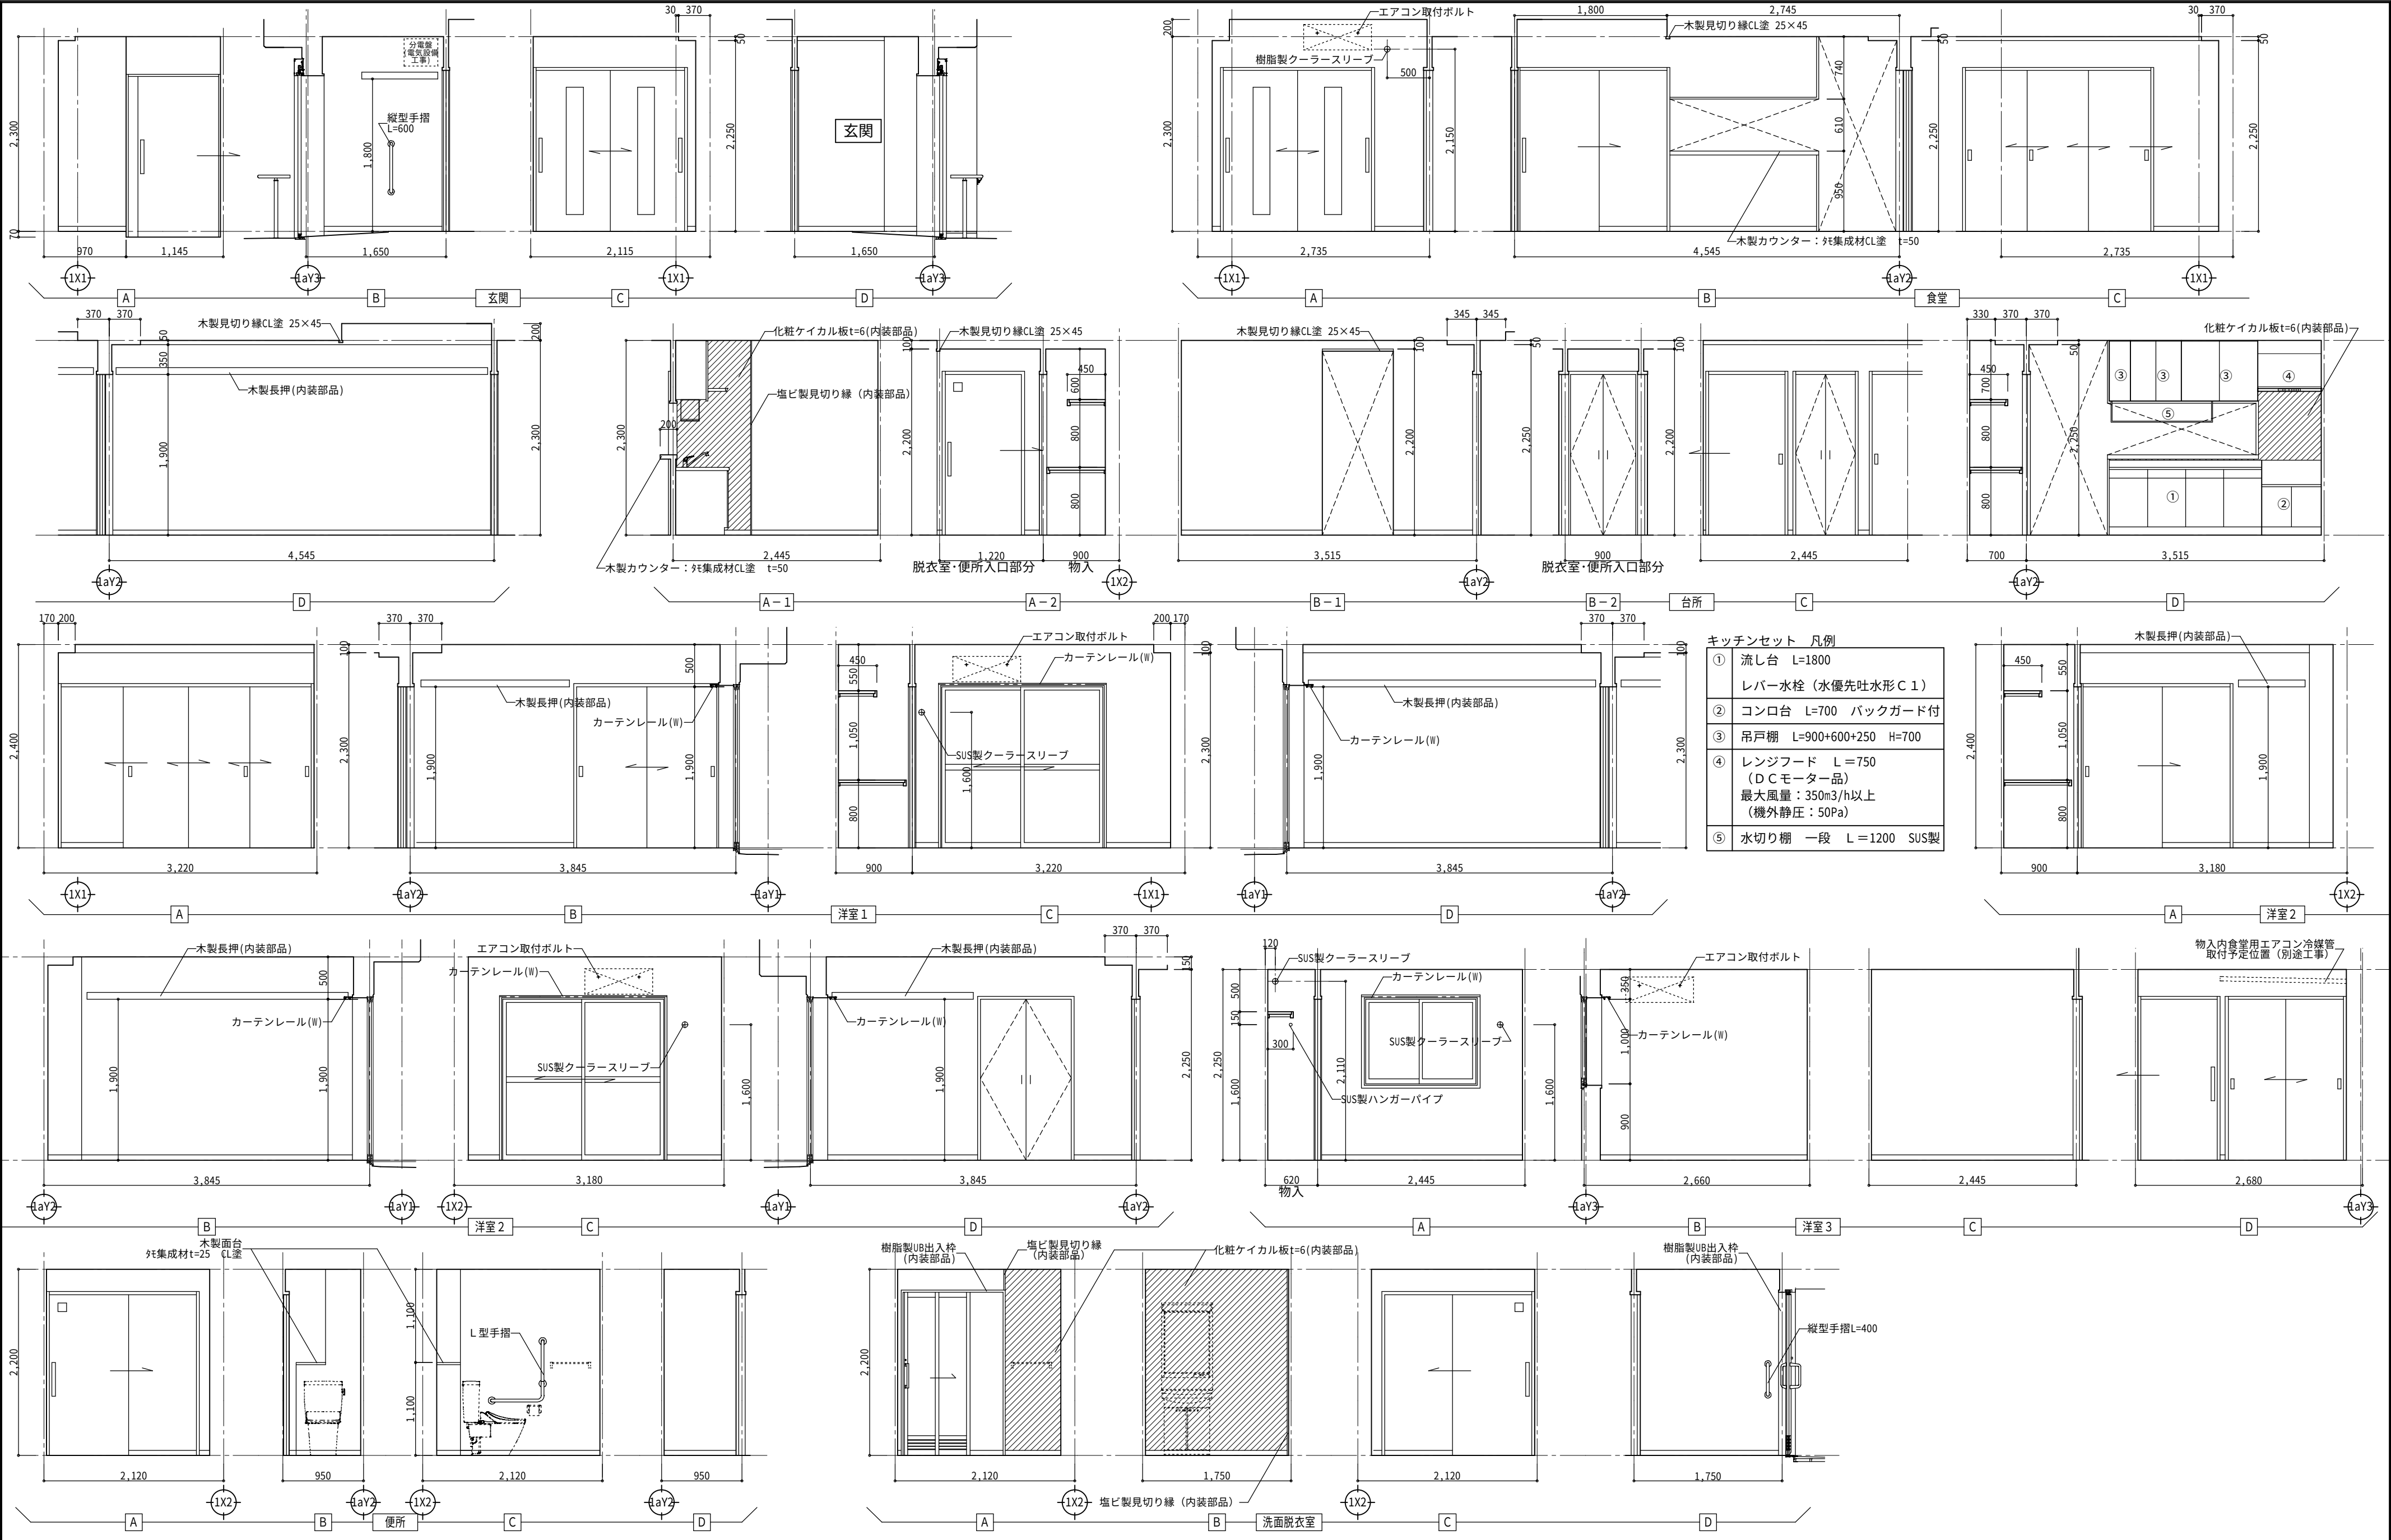

図面番号	工事名	図面種別	縮尺	設計・年月	課長	課長補佐	担当者	島根県総務部営繕課		一級建築士事務所登録 1150号 有限会社 真建築設計事務所 島根県松江市雑賀町215 TEL 0852-26-7600 (代) FAX 0852-26-7602 一級建築士登録第90401号 設計 高橋雄一郎	
42 (98)	島根県営住宅(松江市湊北台団地新1号棟)建設(建築)工事	展開図 (3DK-1 最上階)	1:50	R6.3				設計者	一級建築士登録第315752号 松田 啓		

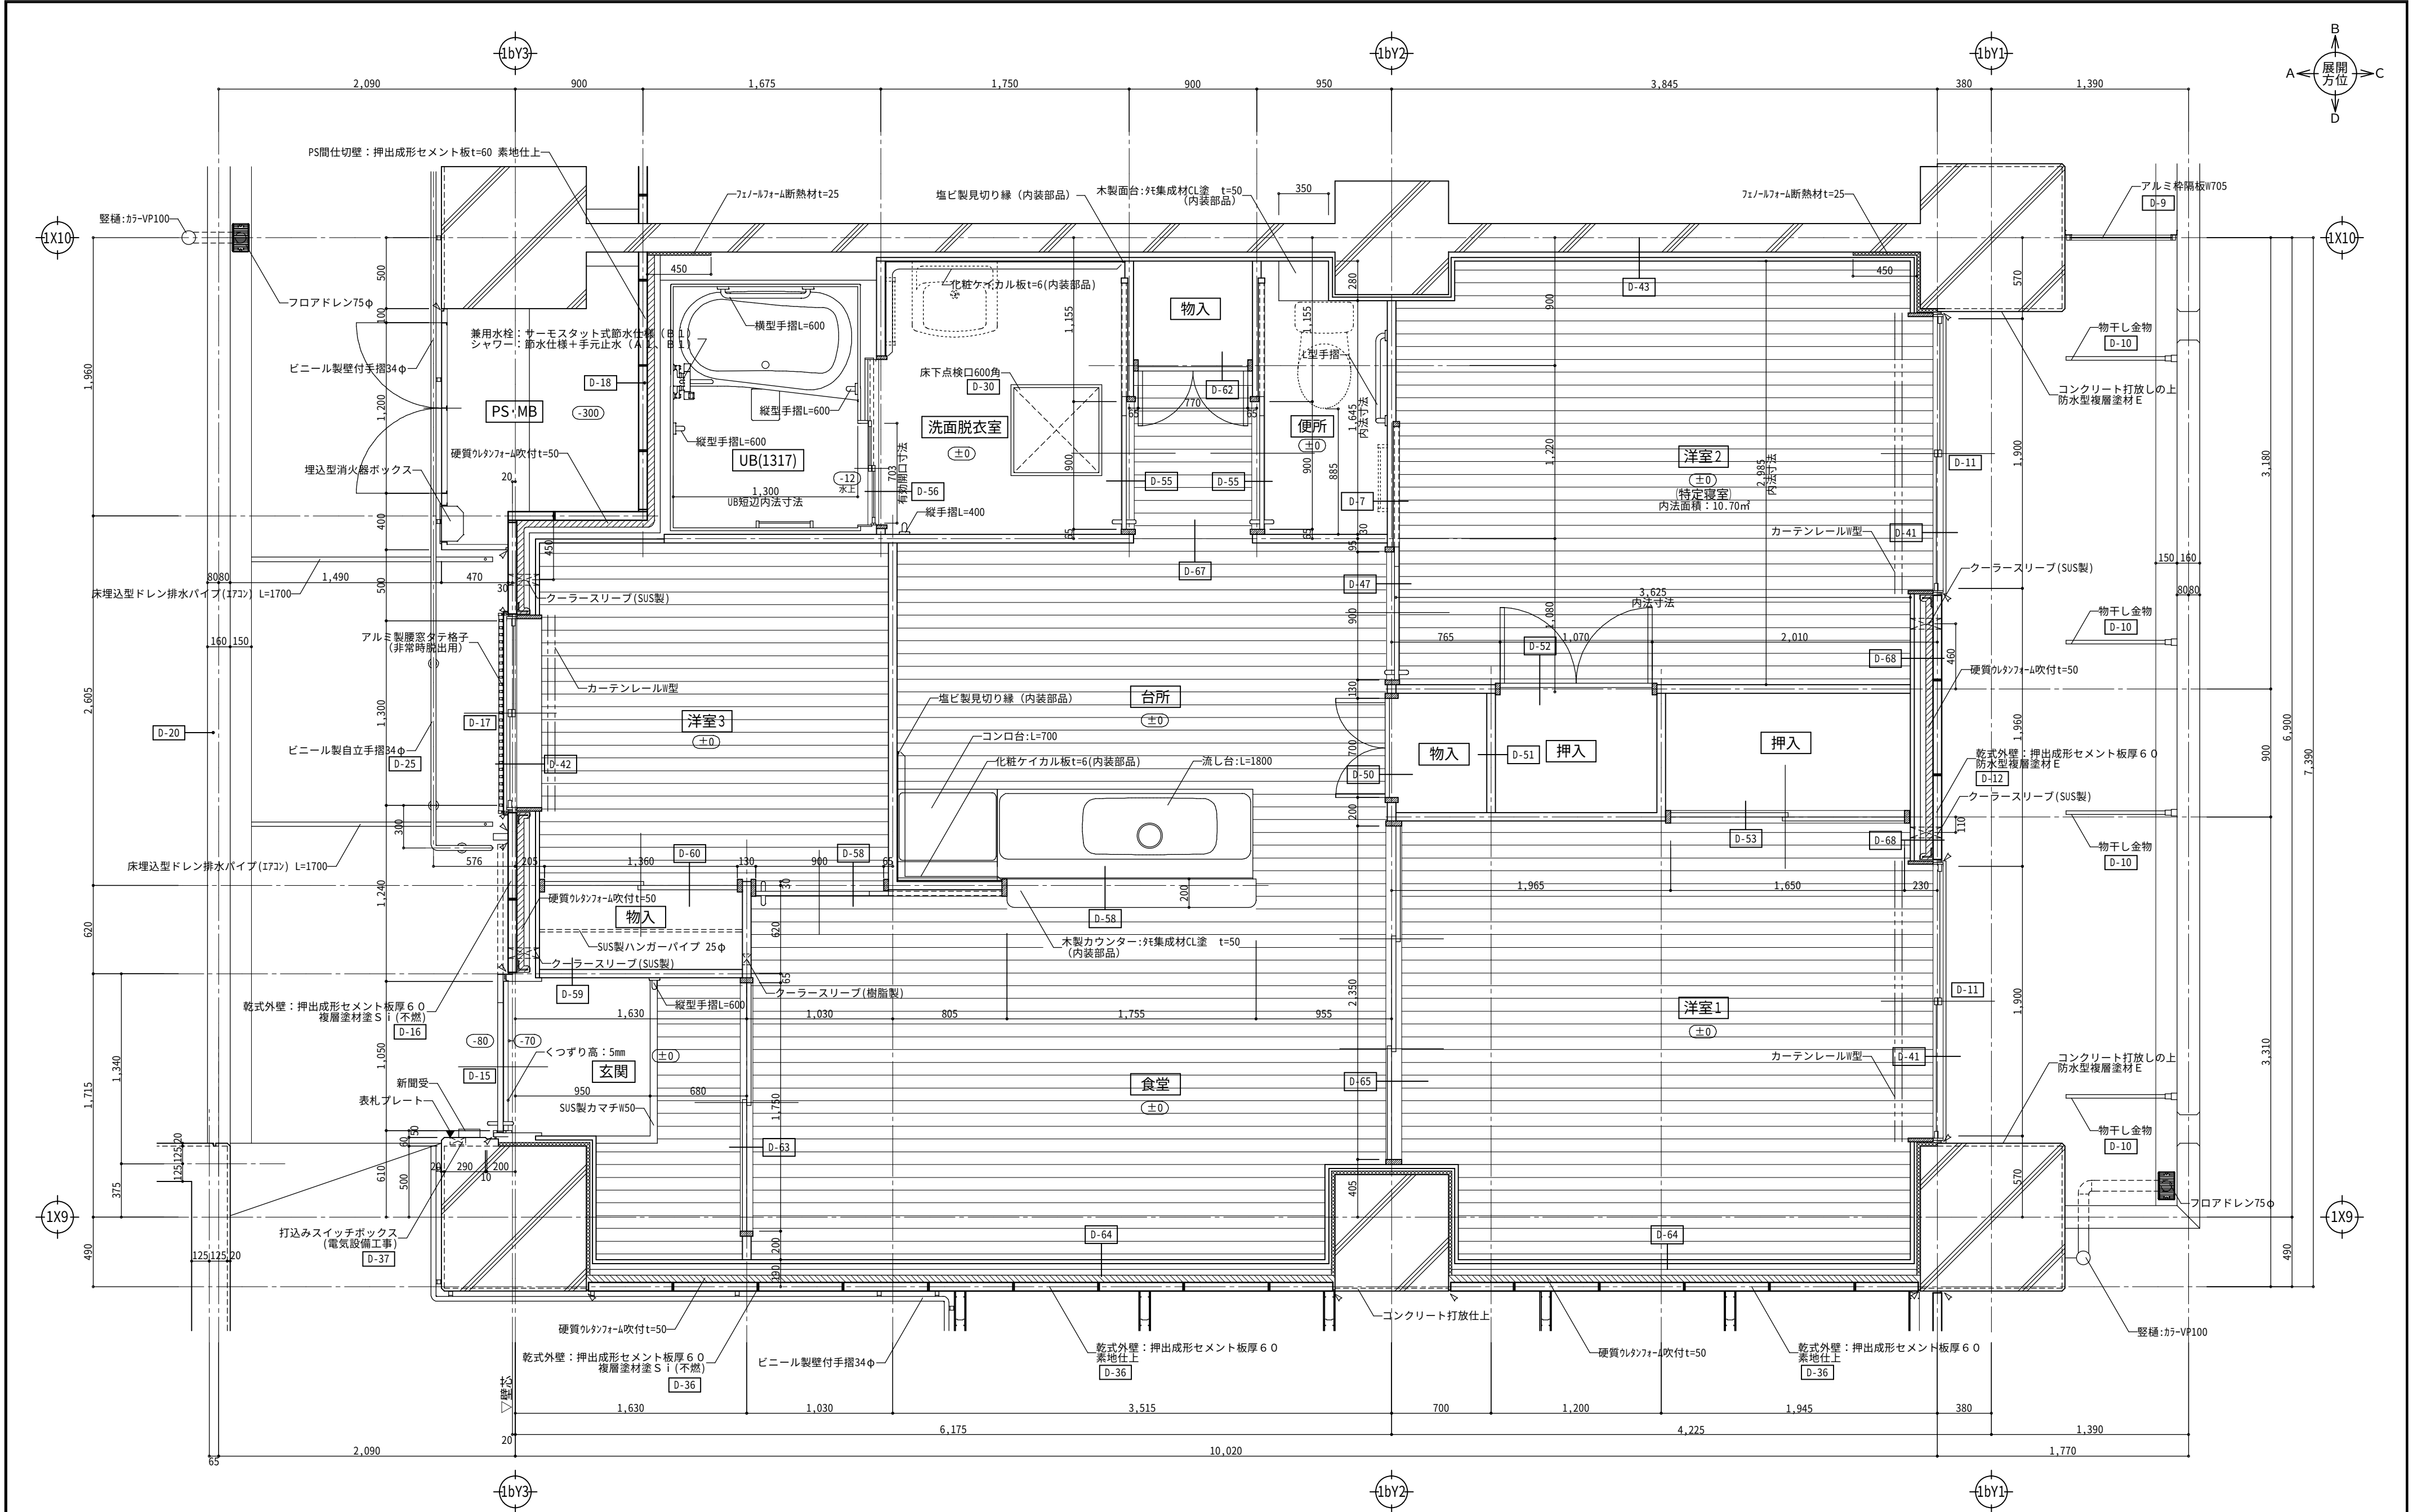

(±0) 基準 F L からの高さを示す。
▼ シーリング 詰め

図 面 番 号	工 事 名	図 面 種 別	縮 尺	設計・年月	課 長	課 長 補 佐	担 当 者	島 根 県 総 務 部 営 繕 課		一級建築士事務所登録 1 1 5 0 号 有 限 公 司 真 建 築 設 計 事 務 所 島根県松江市雑賀町 2 1 5 TEL 0852-26-7600 (代) FAX 0852-26-7602 一級建築士登録第 9 0 4 0 1 号 設 計 高 橋 雄 一 郎
4 3 (9 8)	島根県営住宅（松江市北台団地新 1 号棟）建設（建築）工事	3 D K - 2 (中 壁 室) 平面詳細図	1 : 3 0	R 6 . 3				設 計 者	一級建築士登録第 315752 号 松 田 啓	



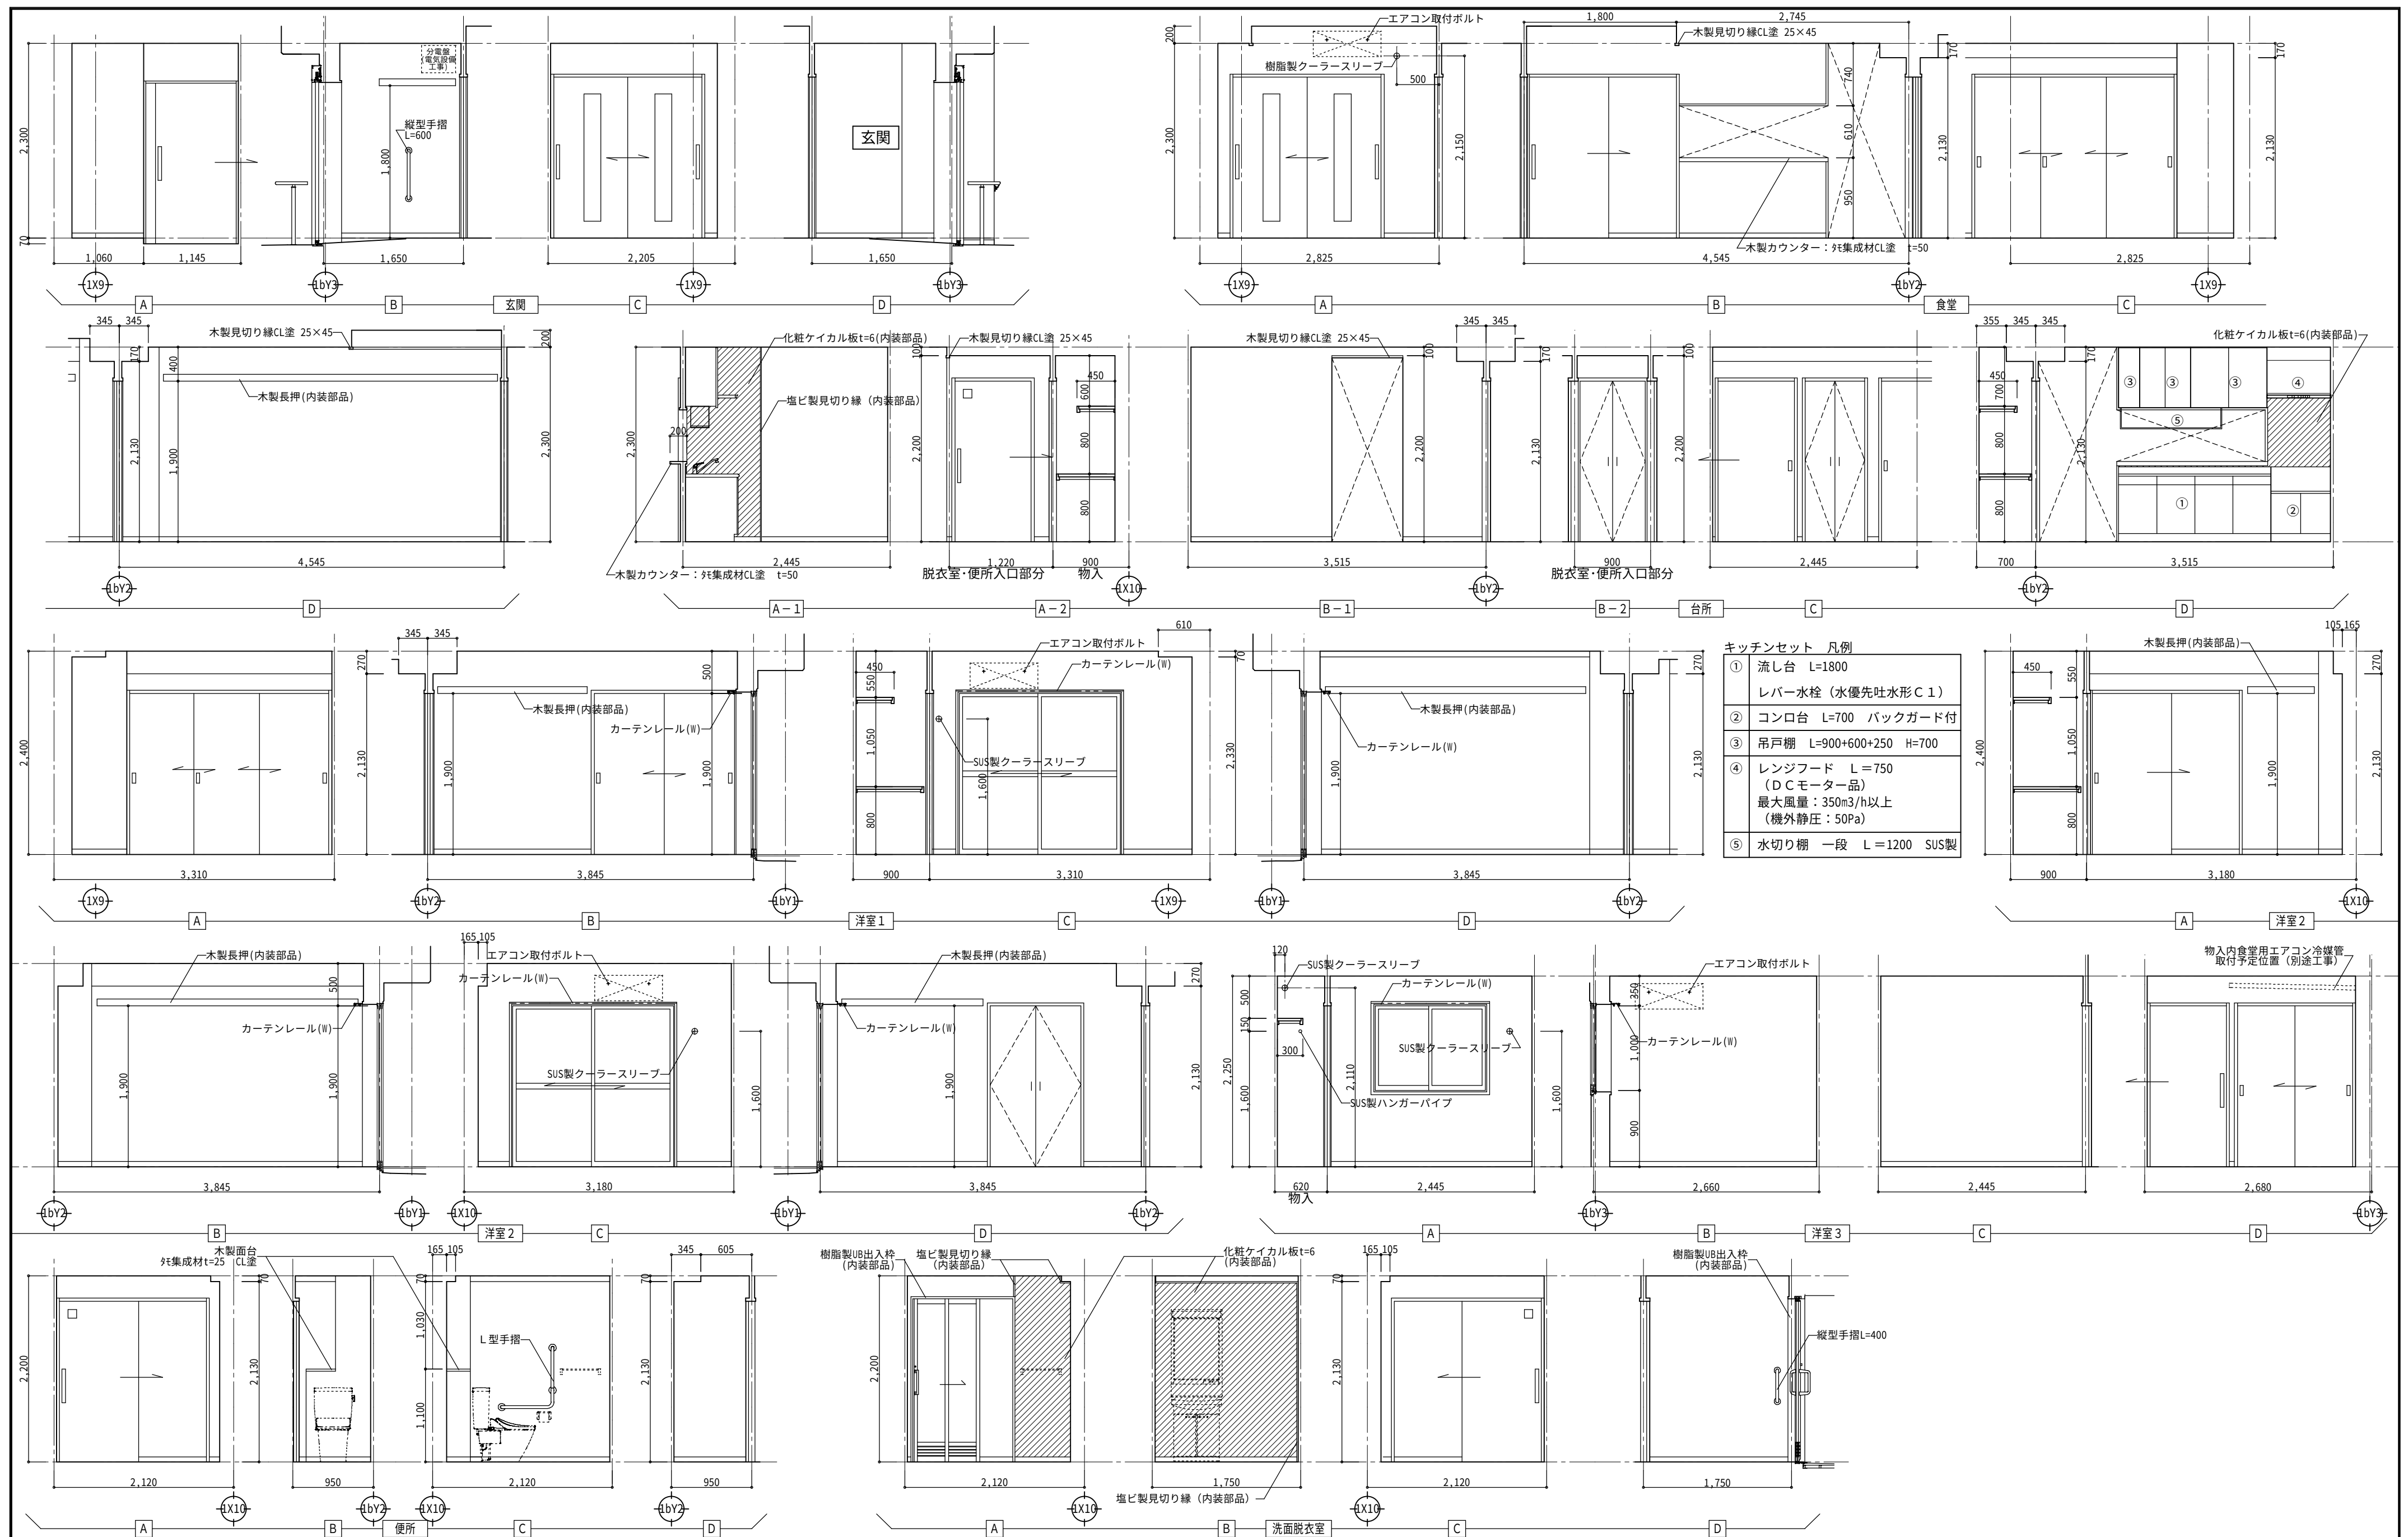


図 面 番 号	工 事 名	図 面 種 別	縮 尺	設計・年月	課 長	課 長 補 佐	担 当 者	島 根 県 総 務 部 営 繕 課		一級建築士事務所登録 1150号 有 限 公 社 真 建 築 設 計 事 務 所 島根県松江市雑賀町215 TEL 0852-26-7600(代) FAX 0852-26-7602 一級建築士登録第90401号 設 計 高 橋 雄 一 郎
4 4 (9 8)	島根県営住宅（松江市淞北台団地新1号棟）建設（建築）工事	展開図 (3DK－2 一般階)	1：50	R 6．3				設 計 者	一級建築士登録第315752号 松田 啓	



図面番号	工事名	図面種別	縮尺	設計・年月	課長	課長補佐	担当者	島根県総務部営繕課	一級建築士事務所登録 1150号 有限会社 真建築設計事務所 島根県松江市雑賀町215 TEL 0852-26-7600 (代) FAX 0852-26-7602 一級建築士登録第90401号 設計 高橋 雄一郎
45 (98)	島根県営住宅(松江市湊北台団地新1号棟)建設(建築)工事	展開図 (3DK-2 最上階)	1:50	R6.3					
							設計者	一級建築士登録第315752号 松田 啓	

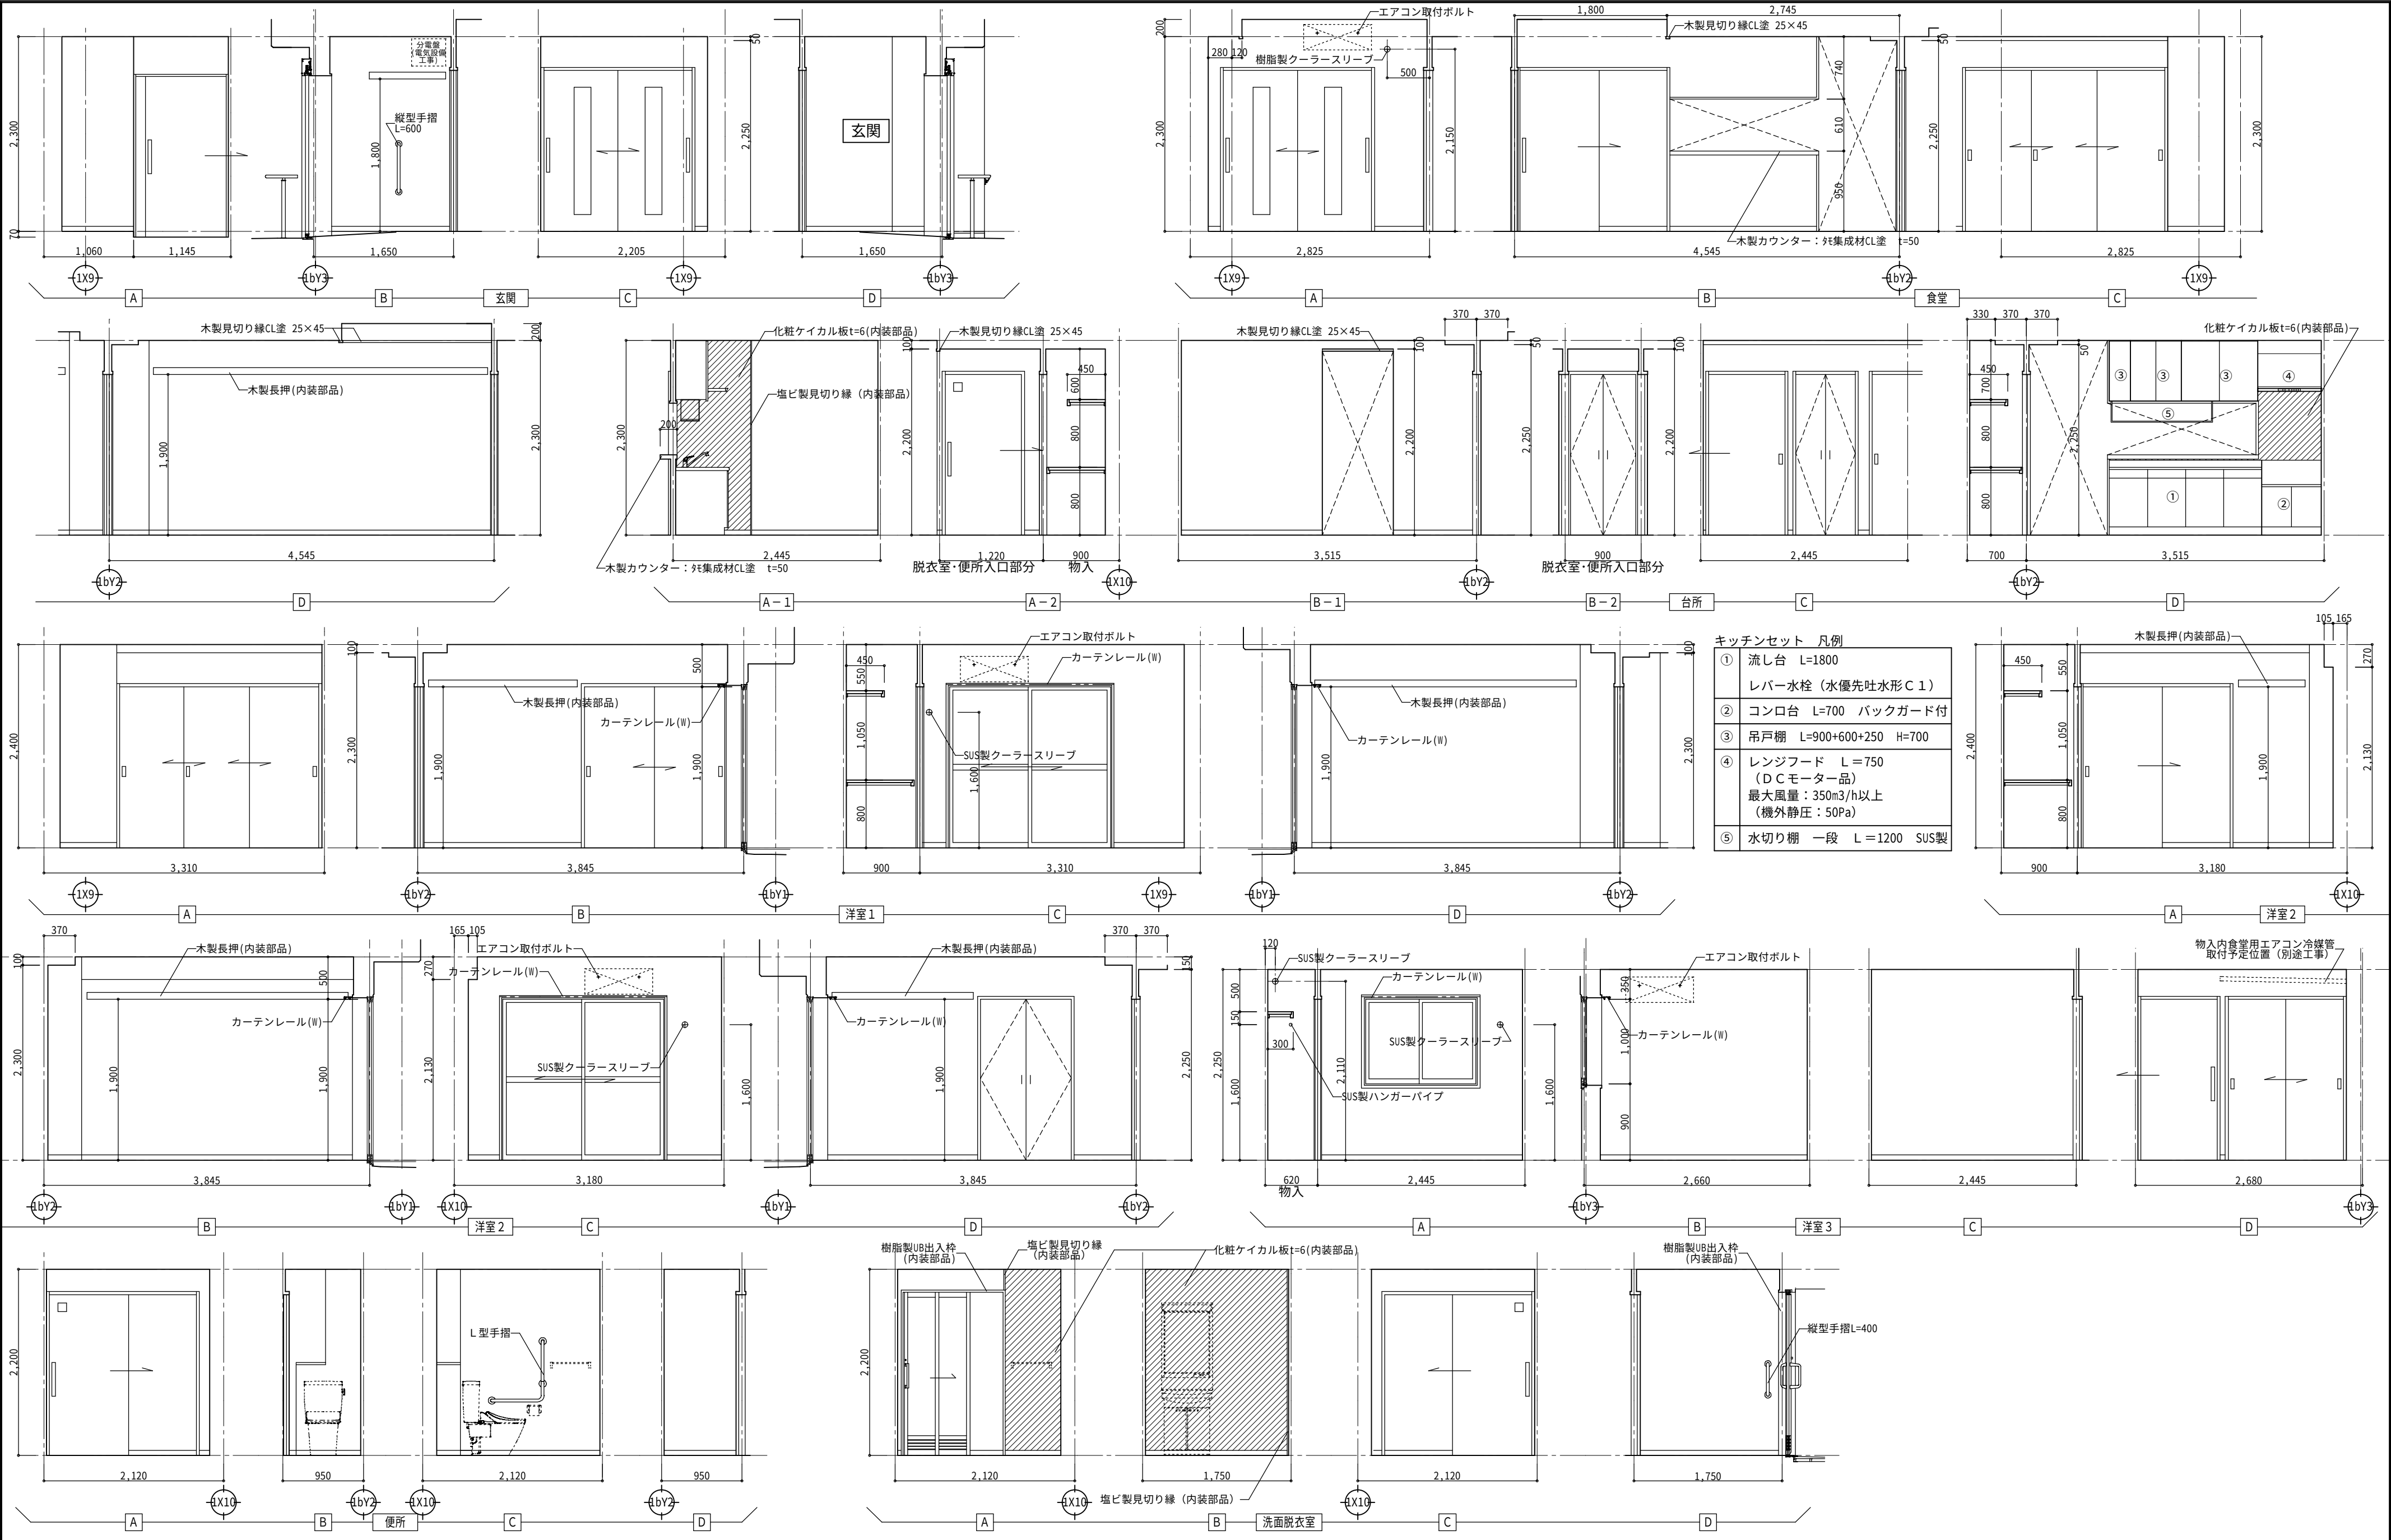

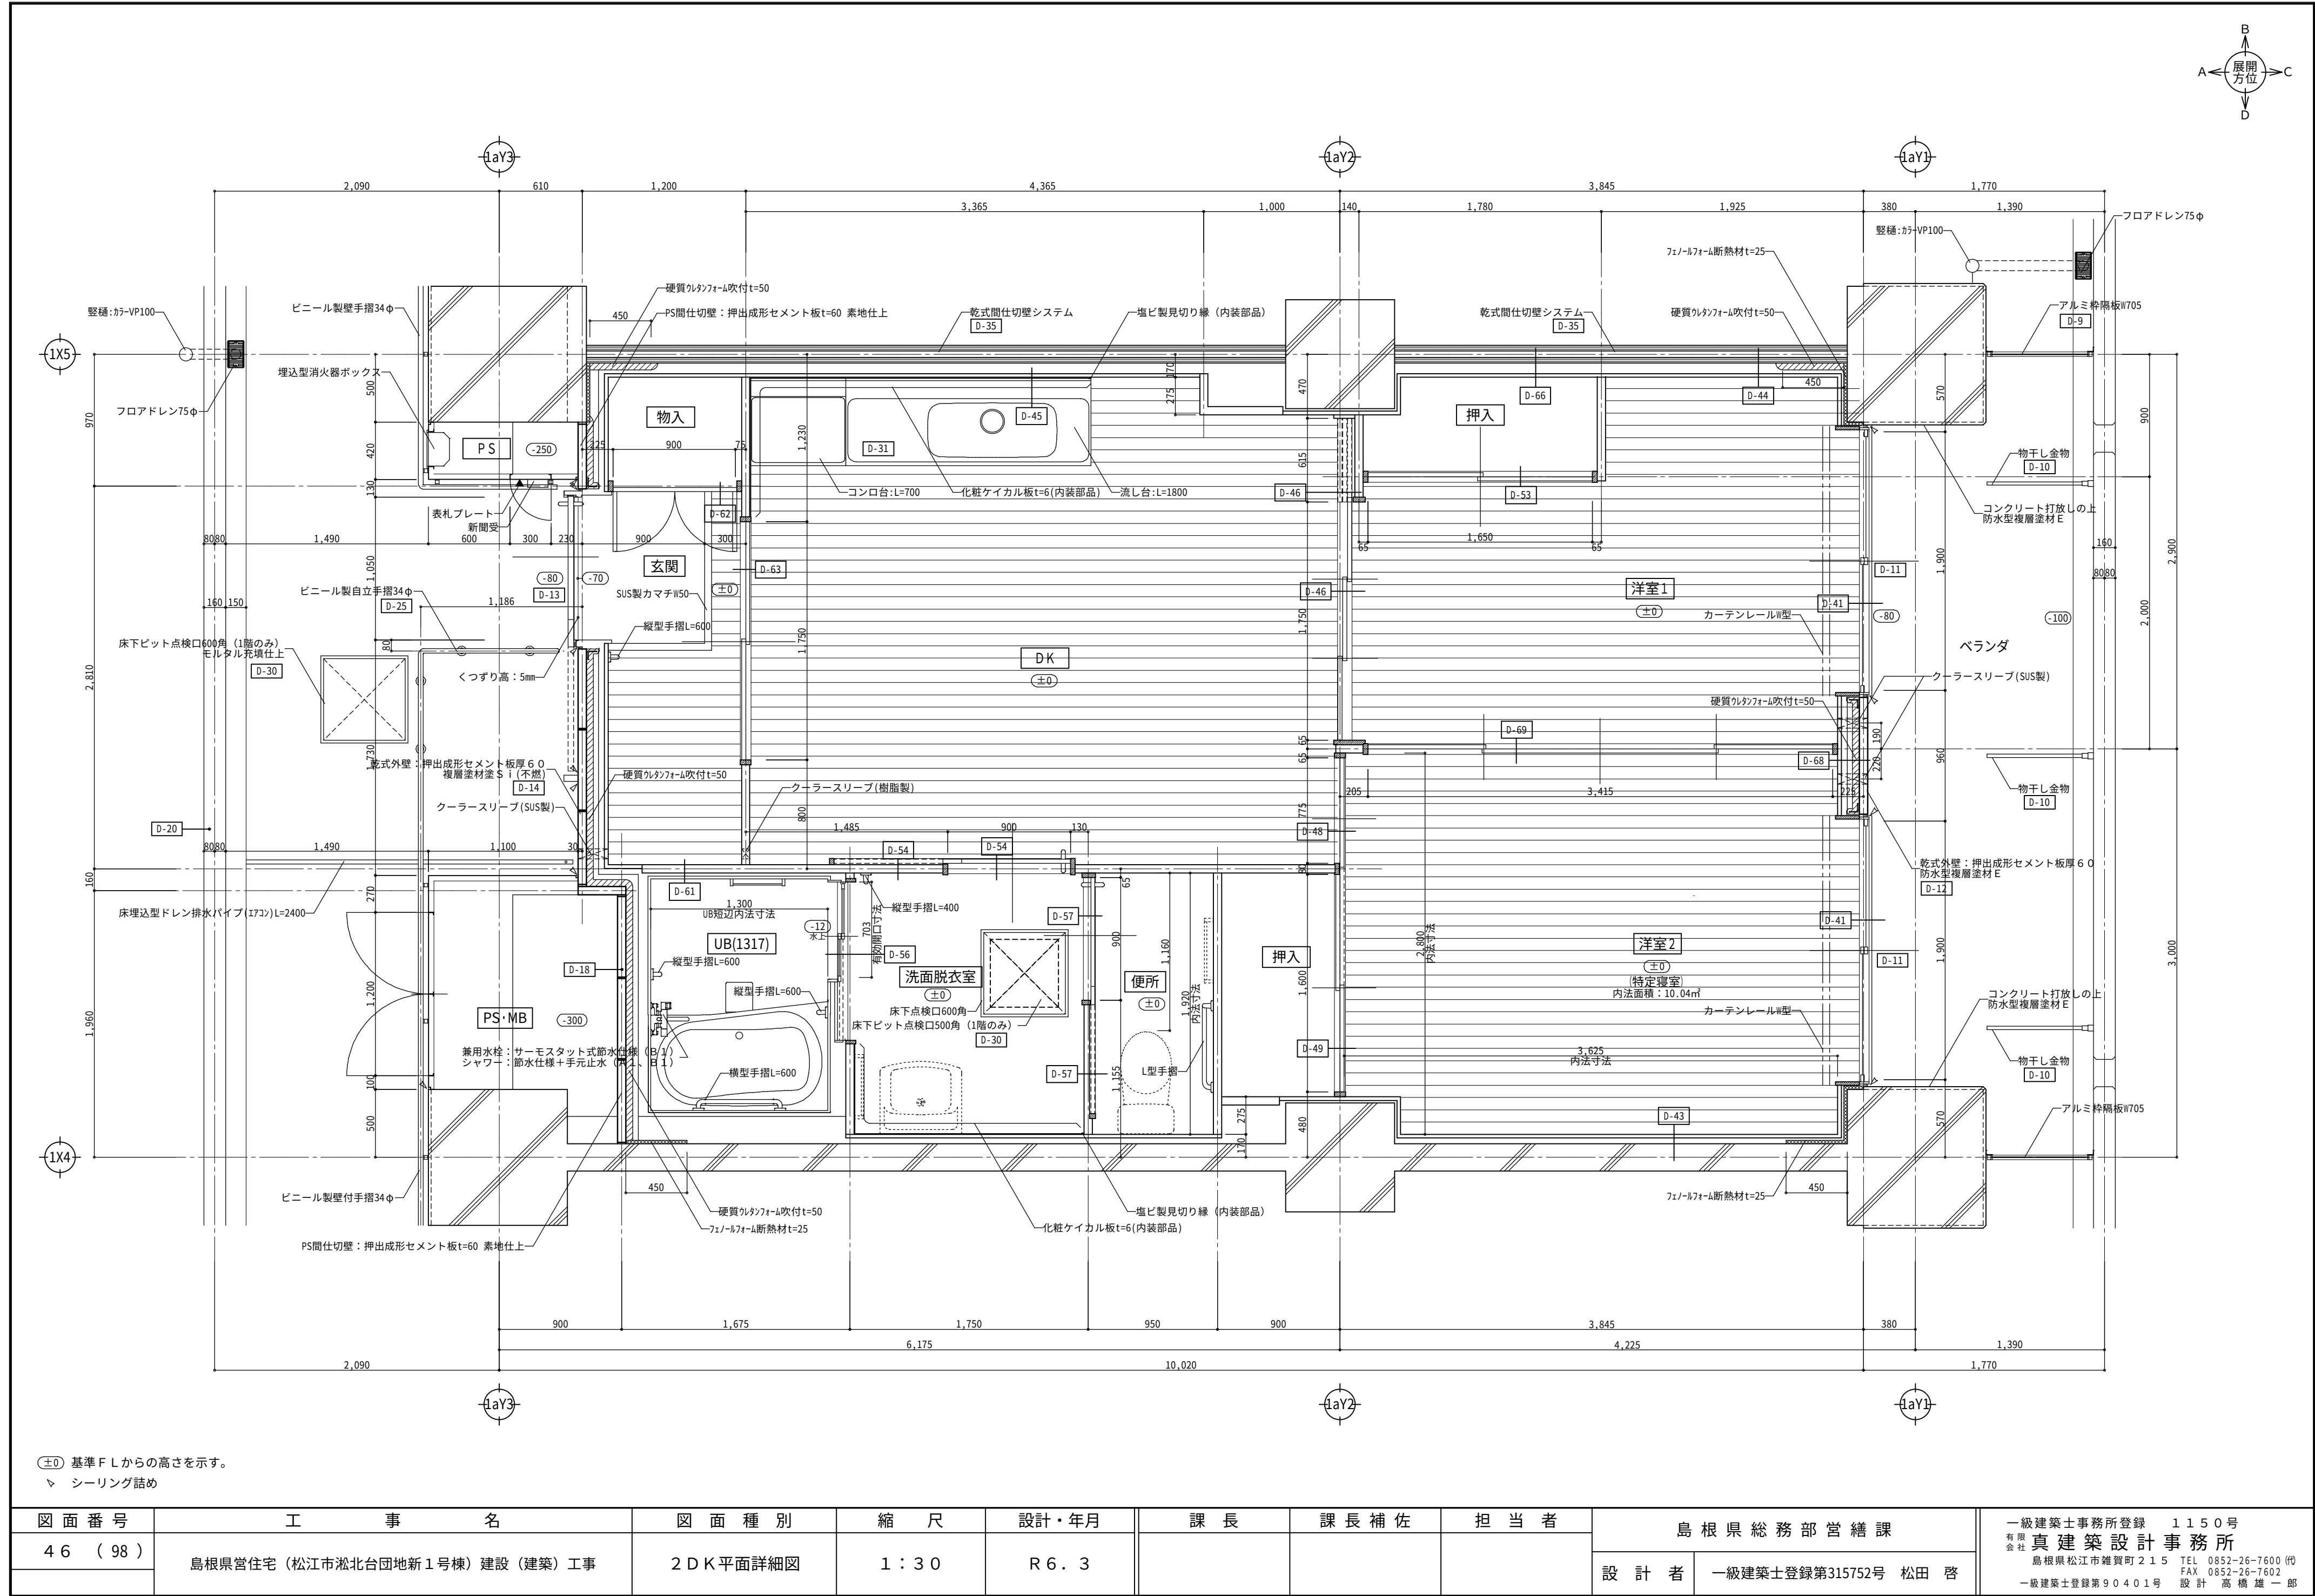


図面番号	工事名	図面種別	縮尺	設計・年月	課長	課長補佐	担当者	島根県総務部営繕課	
47 (98)	島根県営住宅（松江市湊北台団地新1号棟）建設（建築）工事	展開図（2DK一般）	1：50	R6.3				設計者	一級建築士登録第315752号 松田 啓




一級建築士事務所登録 1150号
有限会社 真建築設計事務所
島根県松江市雑賀町215 TEL 0852-26-7600 (代)
FAX 0852-26-7602
一級建築士登録第90401号 設計 高橋 雄一郎



図面番号	工事名	図面種別	縮尺	設計・年月	課長	課長補佐	担当者	島根県総務部営繕課		一級建築士事務所登録 1150号 有限会社 真建築設計事務所 島根県松江市雑賀町215 TEL 0852-26-7600 代 FAX 0852-26-7602 一級建築士登録第90401号 設計 高橋雄一郎	
48 (98)	島根県営住宅（松江市淞北台団地新1号棟）建設（建築）工事	展開図（2DK最上階）	1：50	R6.3				設計者	一級建築士登録第315752号 松田 啓		

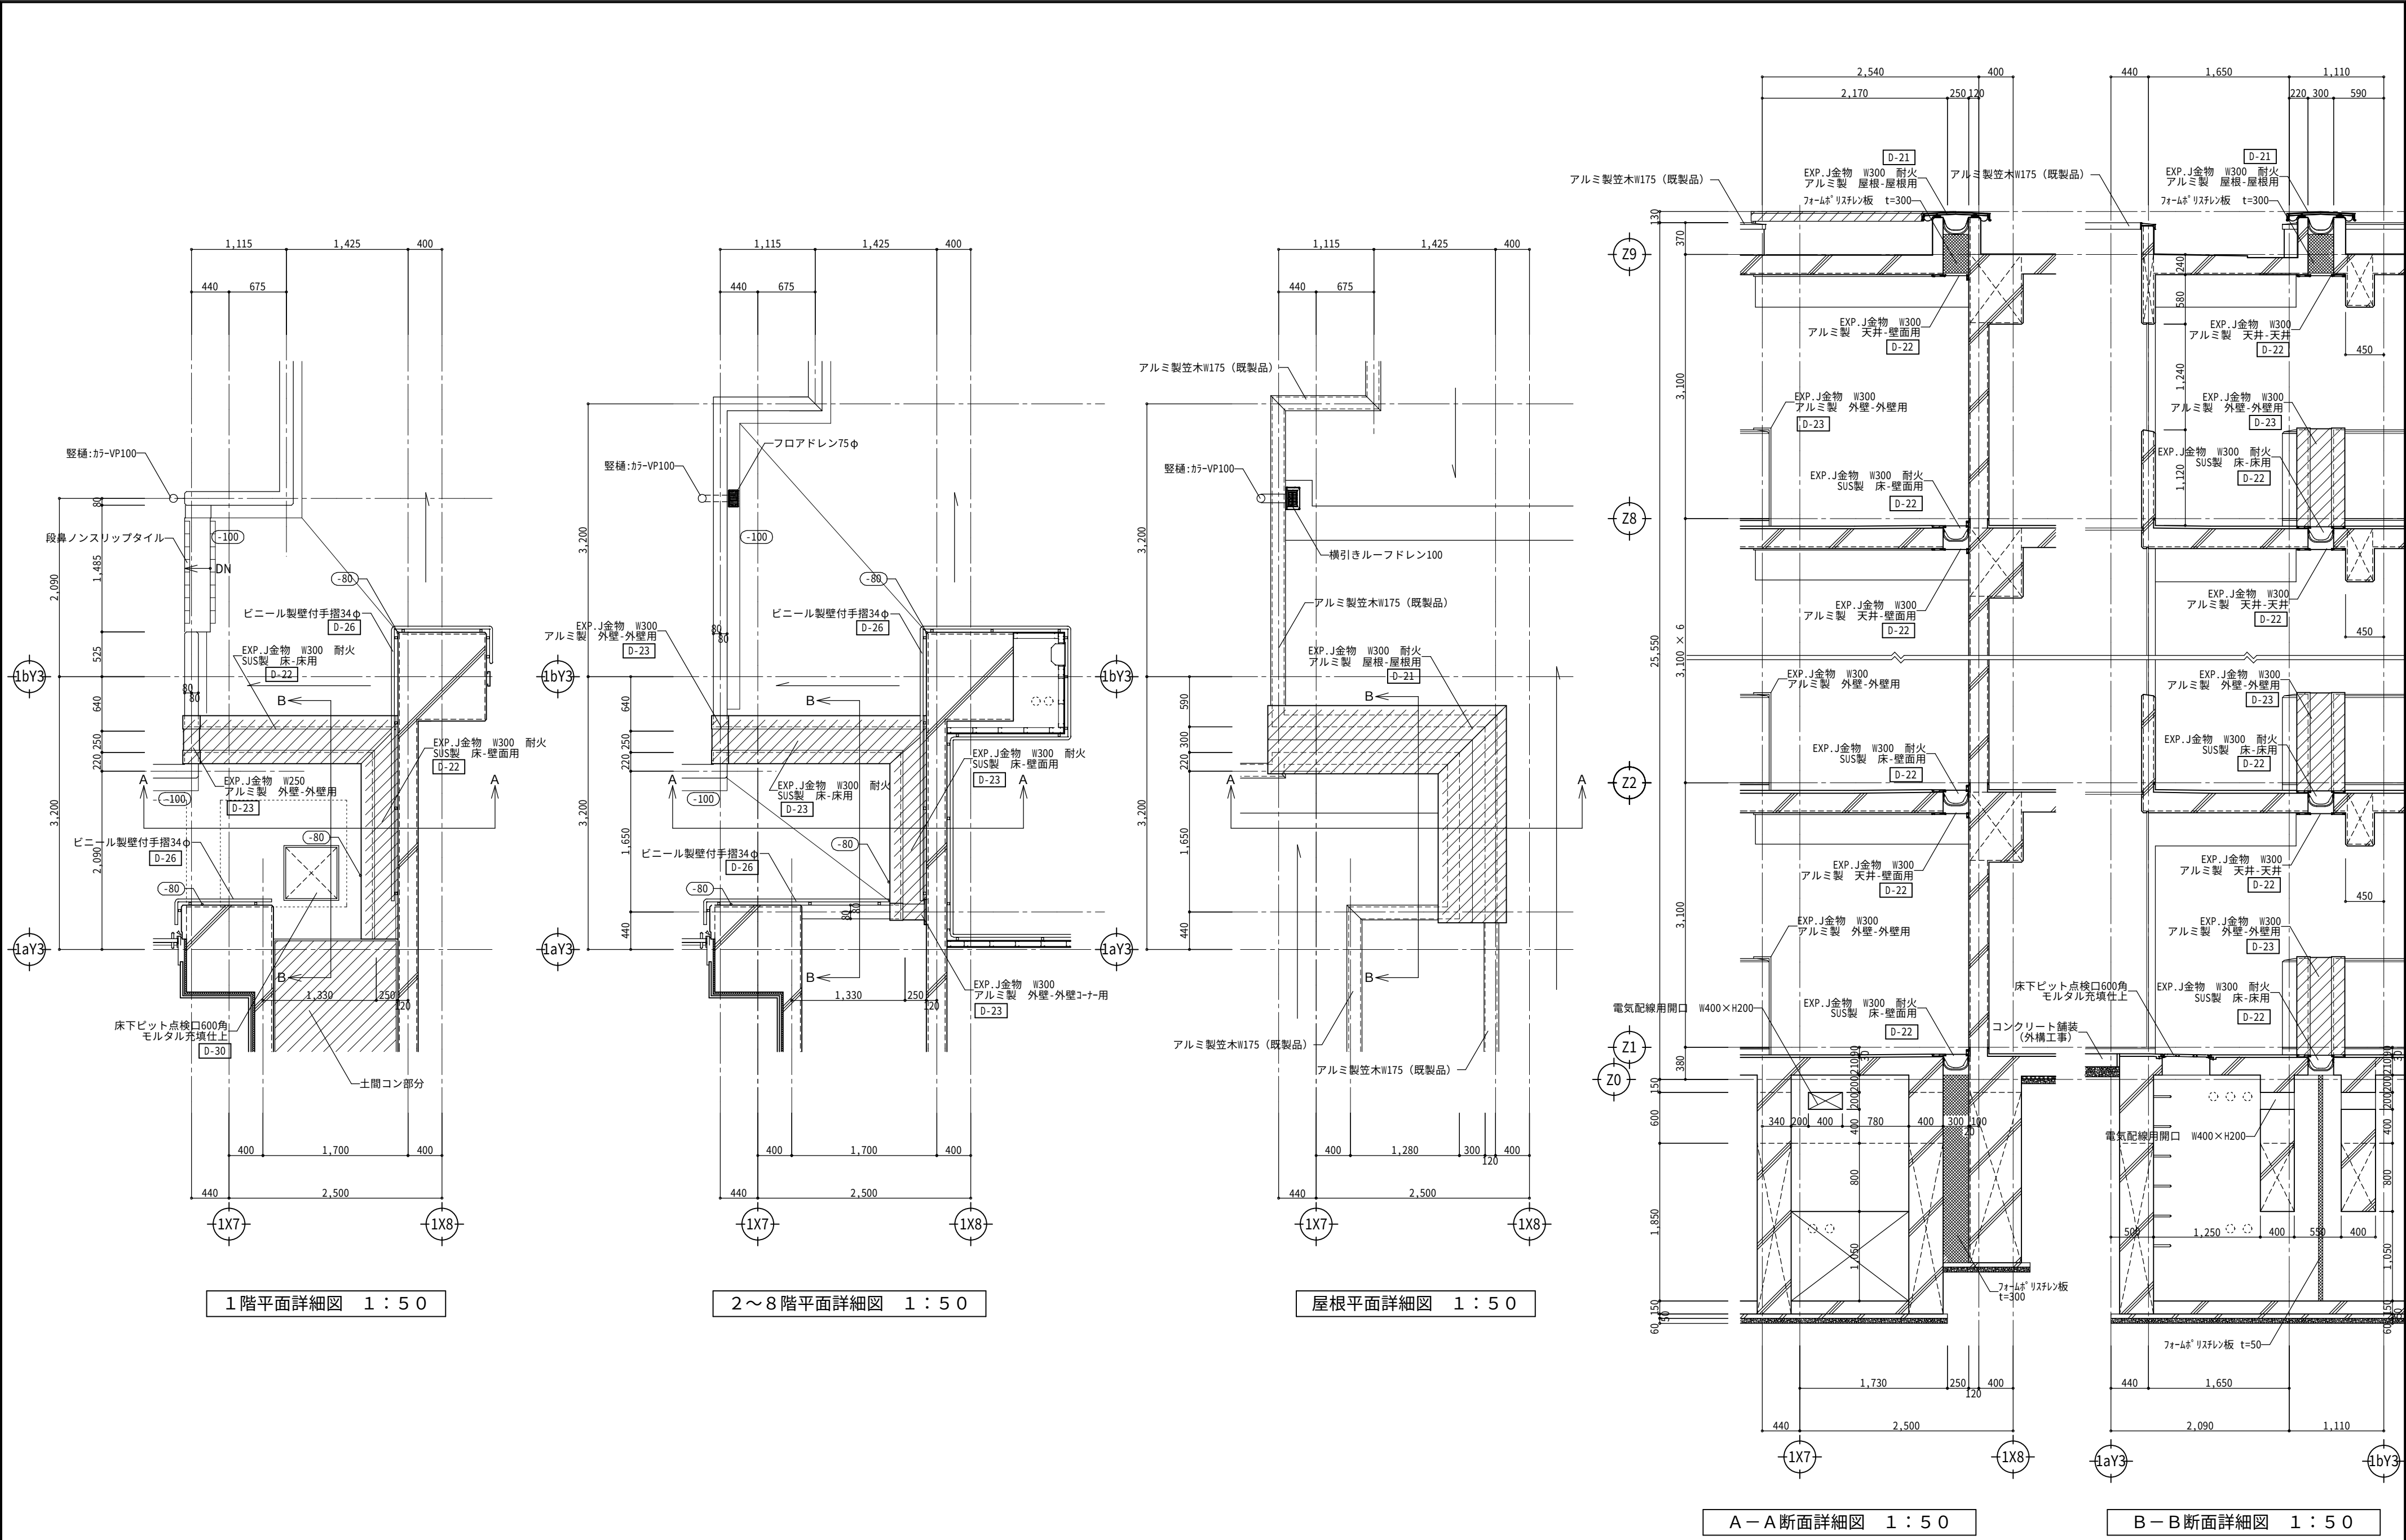


図面番号	工事名	図面種別	縮尺	設計・年月	課長	課長補佐	担当者	島根県総務部営繕課		一級建築士事務所登録 1150号 有限会社 真建築設計事務所 島根県松江市雑賀町215 TEL 0852-26-7600 代 FAX 0852-26-7602 一級建築士登録第90401号 設計 高橋 雄一郎	
49 (98)	島根県営住宅（松江市湊北台団地新1号棟）建設（建築）工事	EXP. J部分詳細図	1：50	R6.3				設計者	一級建築士登録第315752号 松田 啓		

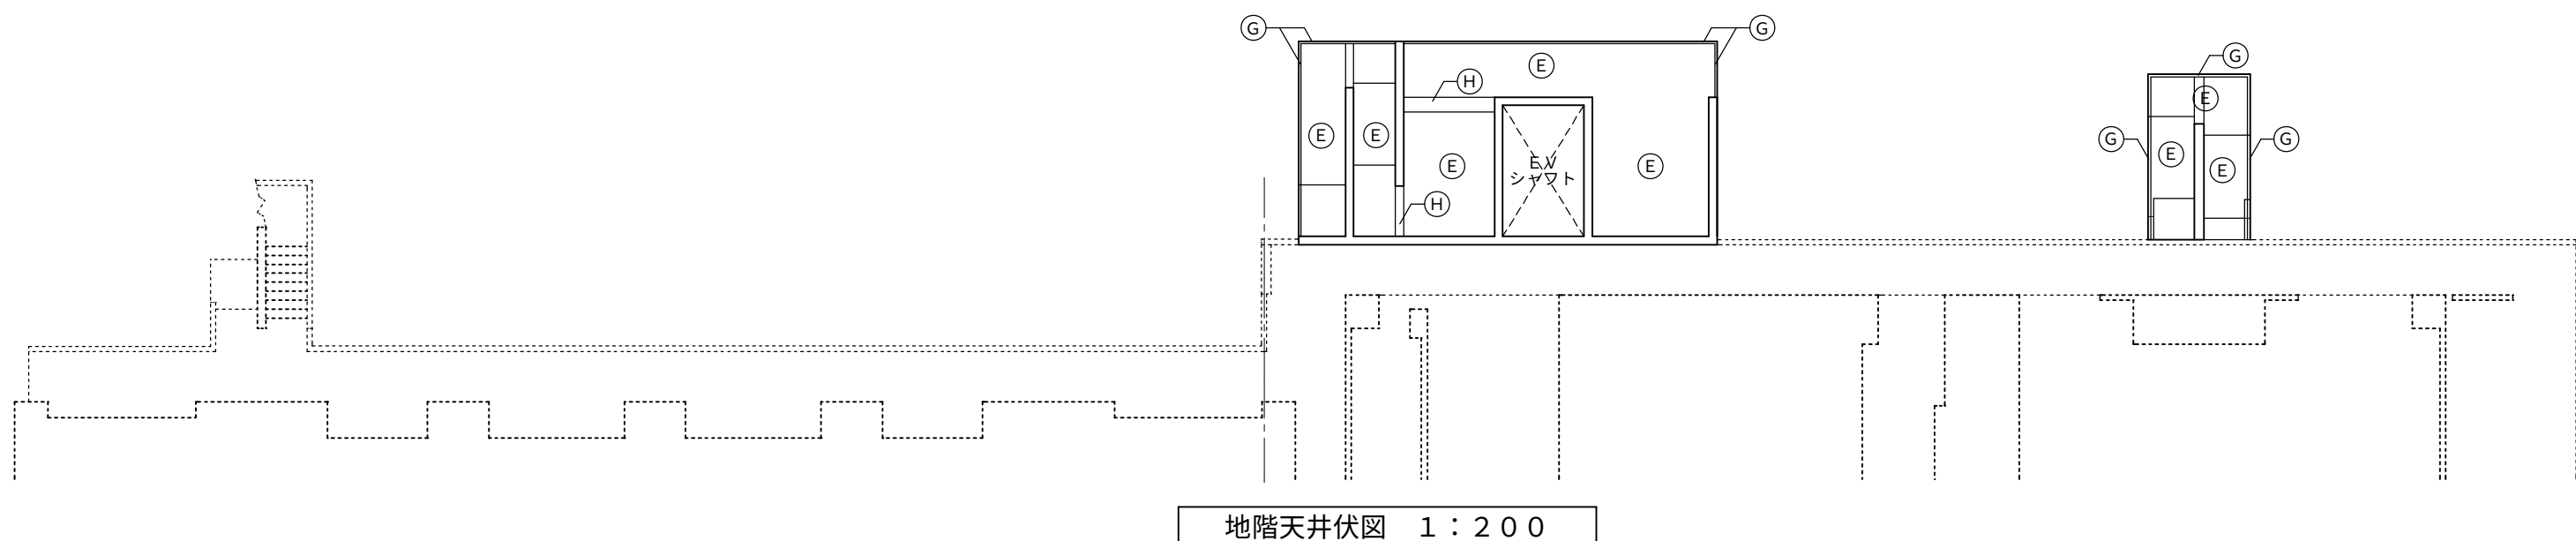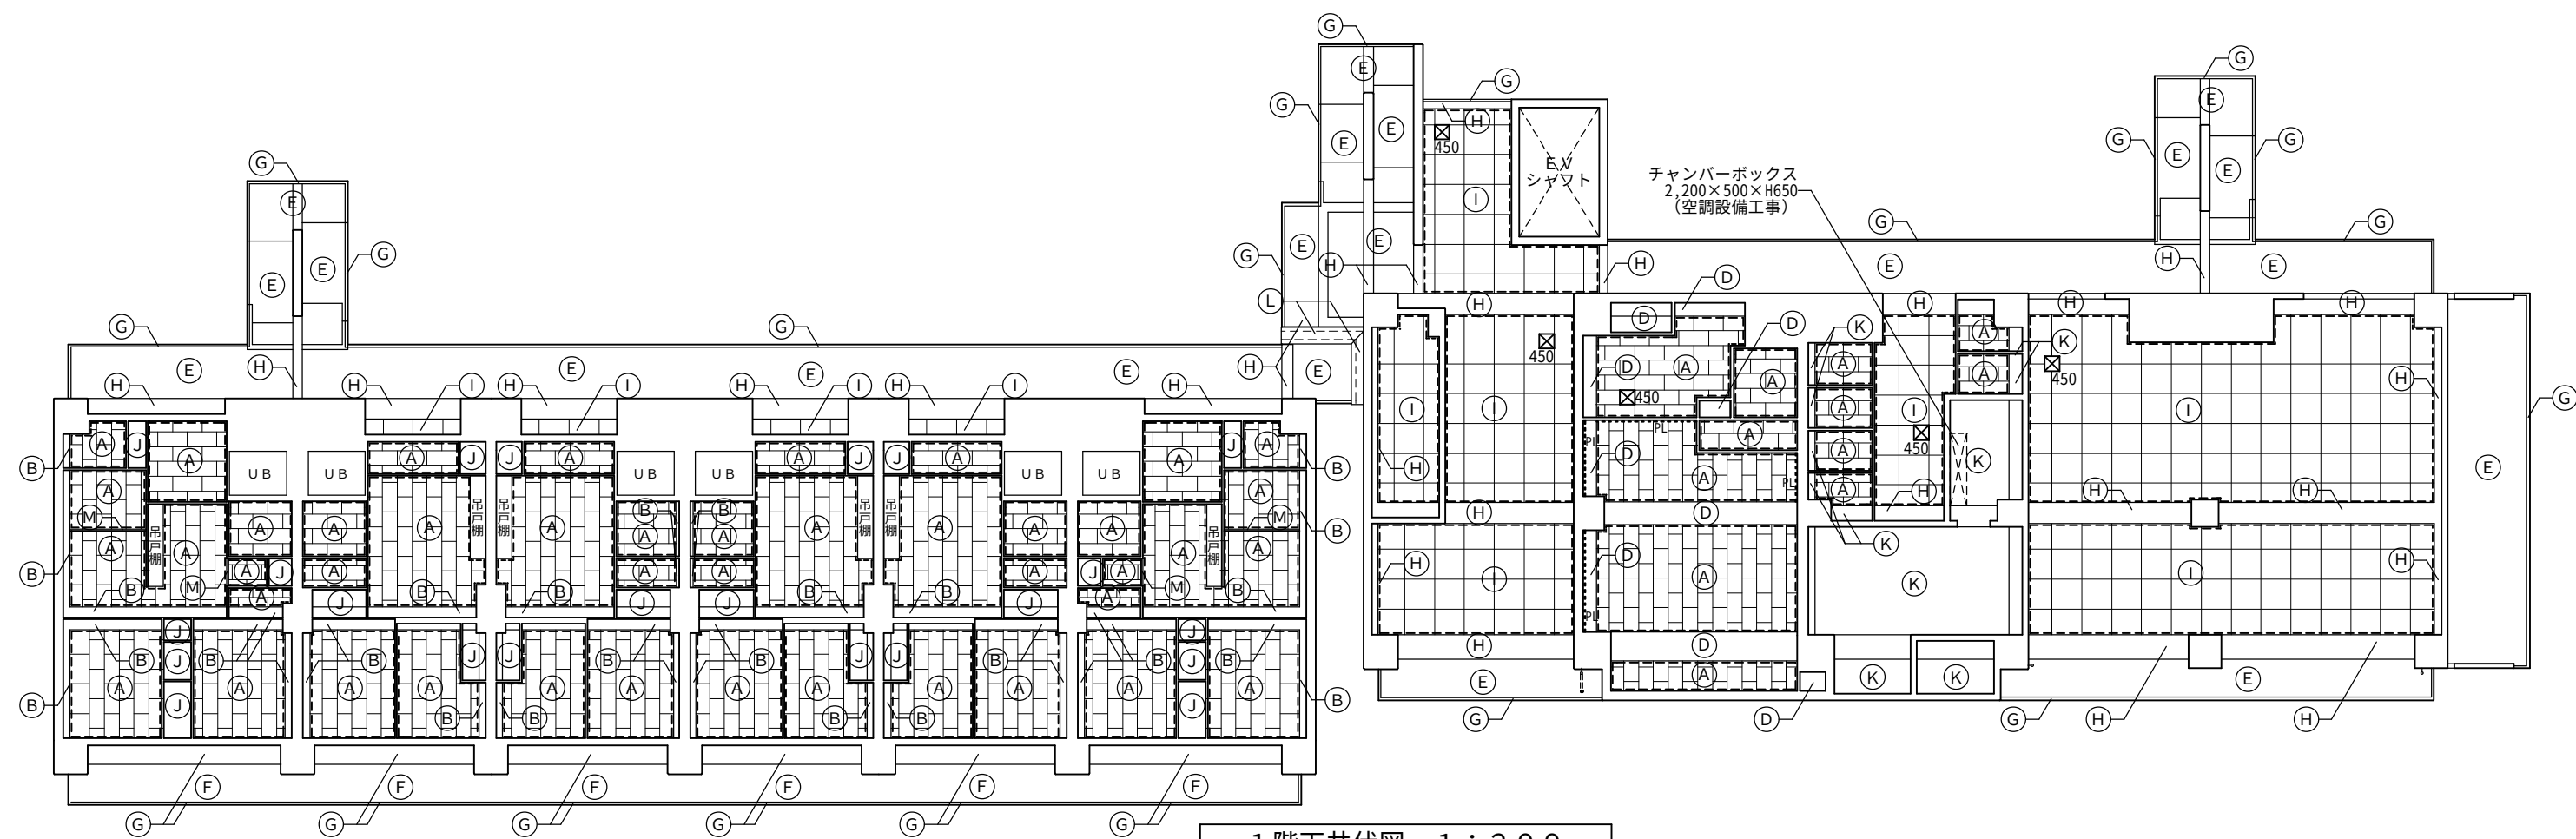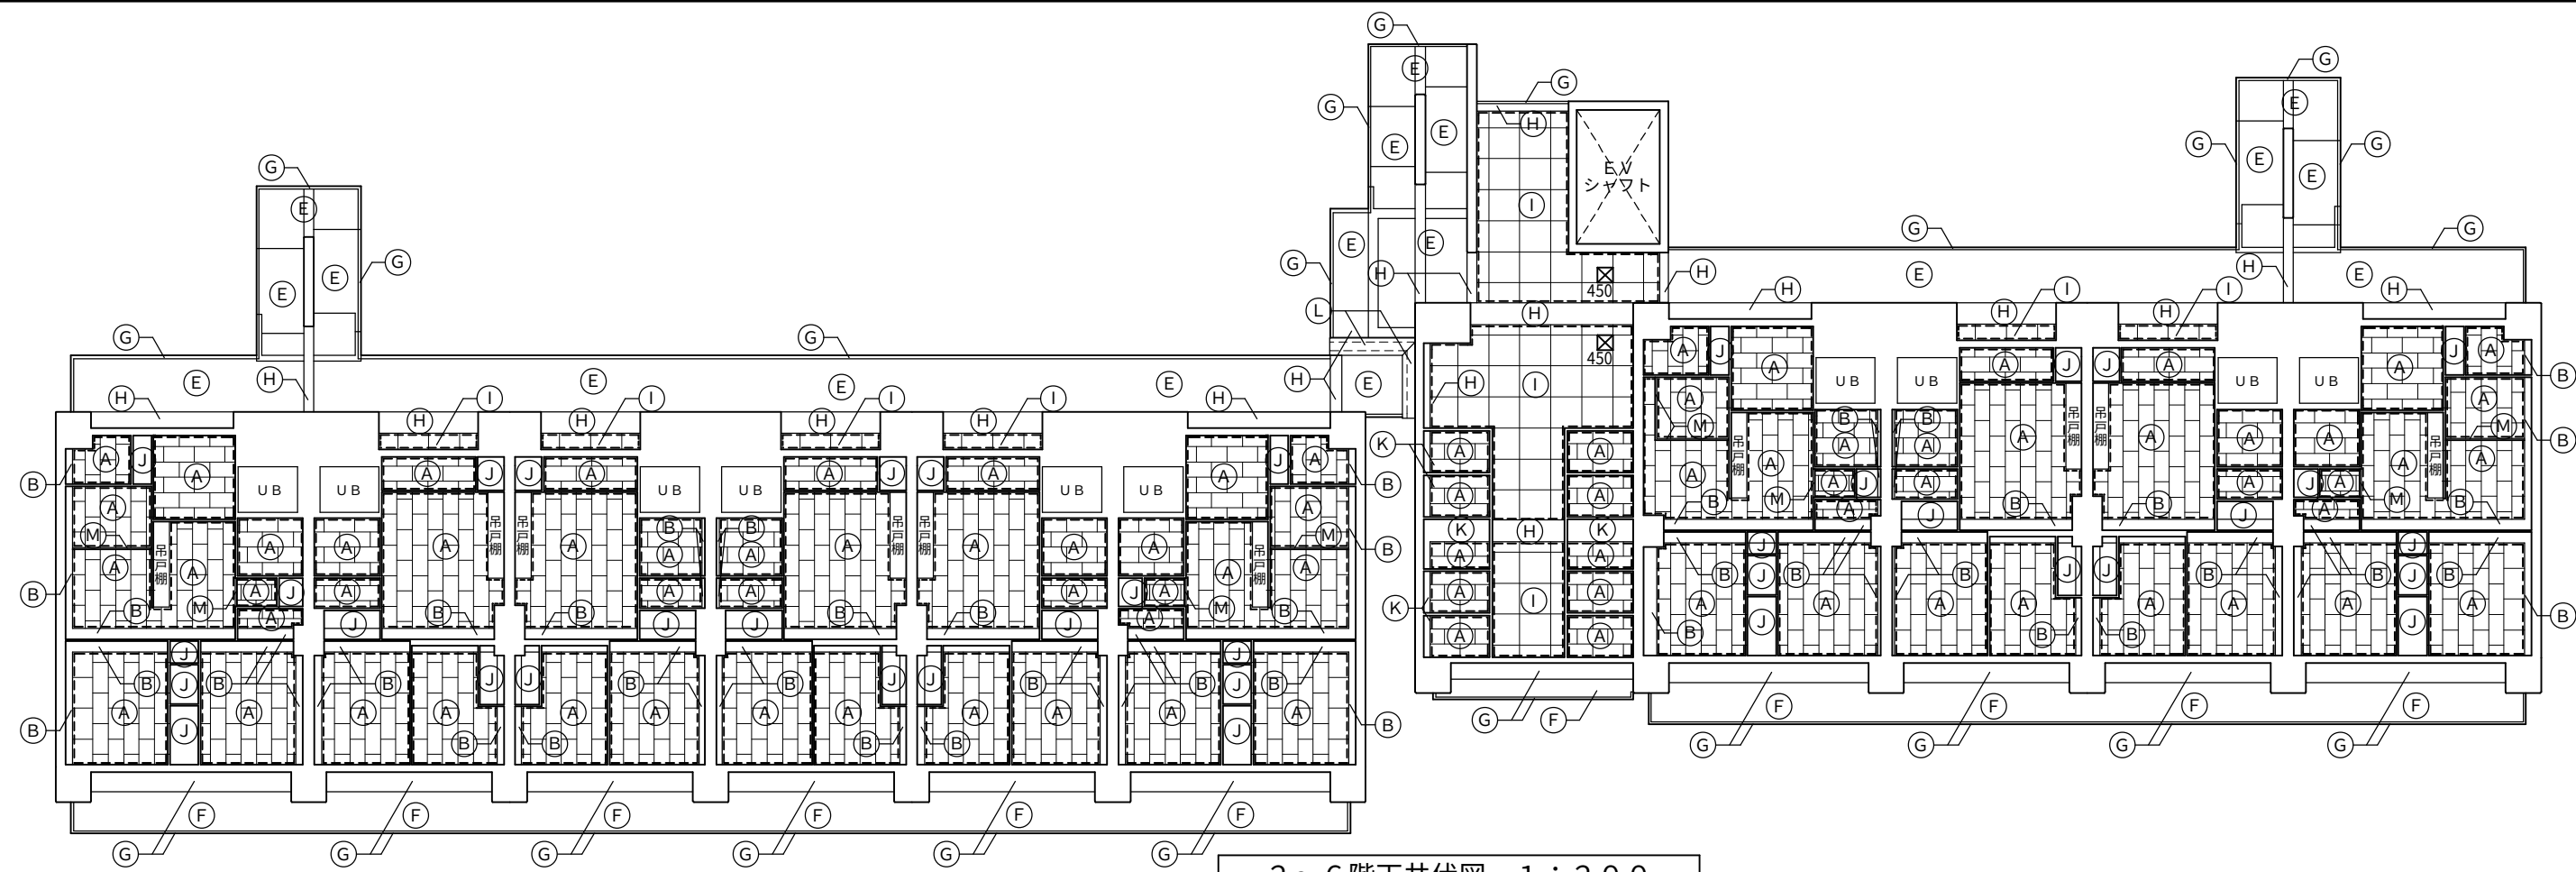


凡 例	
(A)	化粧石膏ボード 厚9.5mm
(B)	内装パネル（内装部品） 下地 ビニールクロス張り
(C)	LGS下地 石膏ボード12.5mm張下地 ビニールクロス張り
(D)	石膏ボード12.5mm張下地 ビニールクロス張り
(E)	コンクリート打放しの上外装薄塗材 E（不燃）
(F)	コンクリート打放しの上外装薄塗材 E
(G)	コンクリート打放しの上防水型複層塗材 E
(H)	コンクリート打放しの上複層塗材塗 S i（不燃）
(I)	ケイ酸カルシウム板 厚6mm EP塗
(J)	プリント合板 厚4mm
(K)	コンクリート打放し仕上げ
(L)	アルミ製 E X P. J 金物
(M)	木製見切り縁（内装部品）
 450	天井点検口450角
-----	塩ビ製廻り縁
.....PI	ピクチャーレール

図 面 番 号	工 事 名	図 面 種 別	縮 尺	設計・年月	課 長	課 長 補 佐	担 当 者	島 根 県 総 務 部 営 繕 課		一級建築士事務所登録 1150号 有 限 公 司 真 建 築 設 計 事 務 所
50 (98)	島根県営住宅（松江市淩北台団地新1号棟）建設（建築）工事	地階～6階 天井伏図	1：200	R6.3				設 計 者	一級建築士登録第315752号 松田 啓	島根県松江市雑賀町215 TEL 0852-26-7600 (代) FAX 0852-26-7602 一級建築士登録第90401号 設 計 高 橋 雄 一 郎

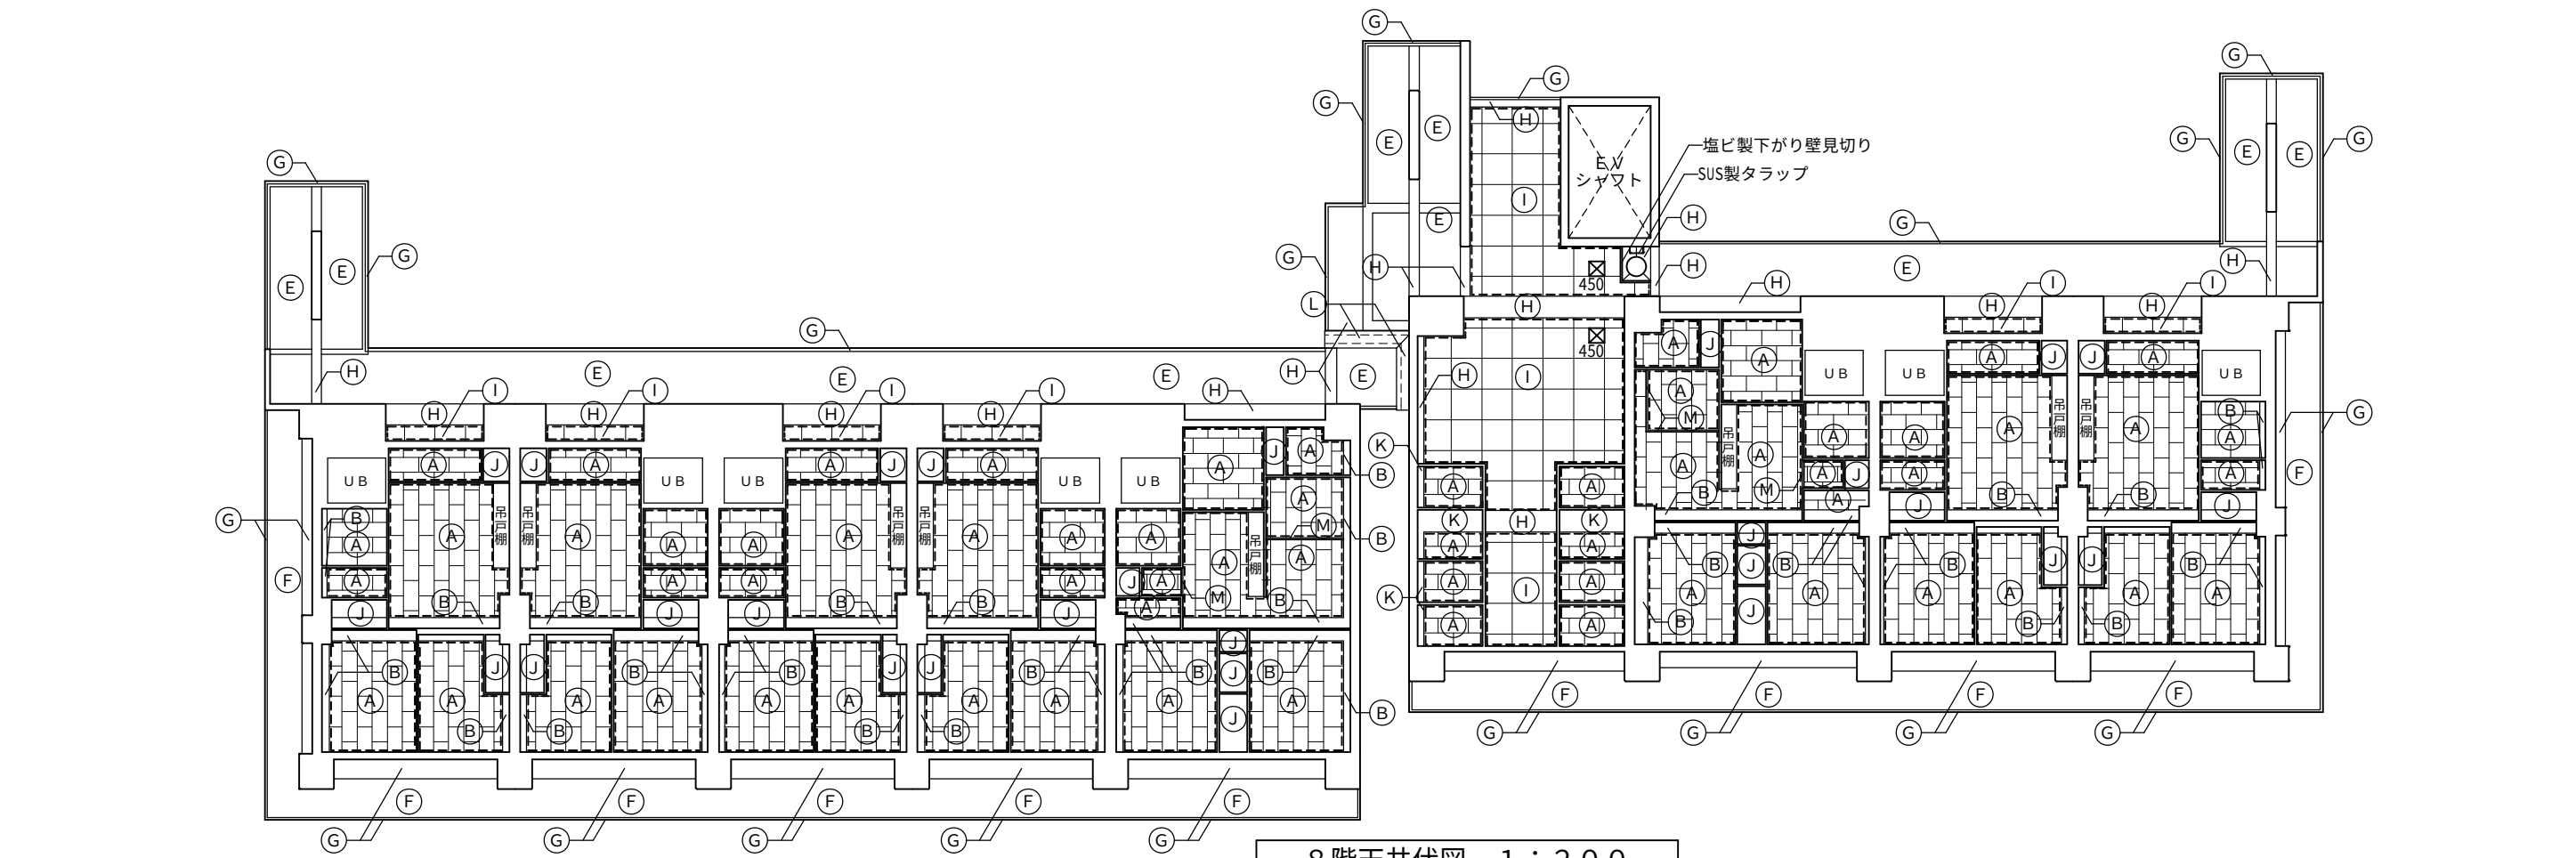

8階天井伏図 1：200

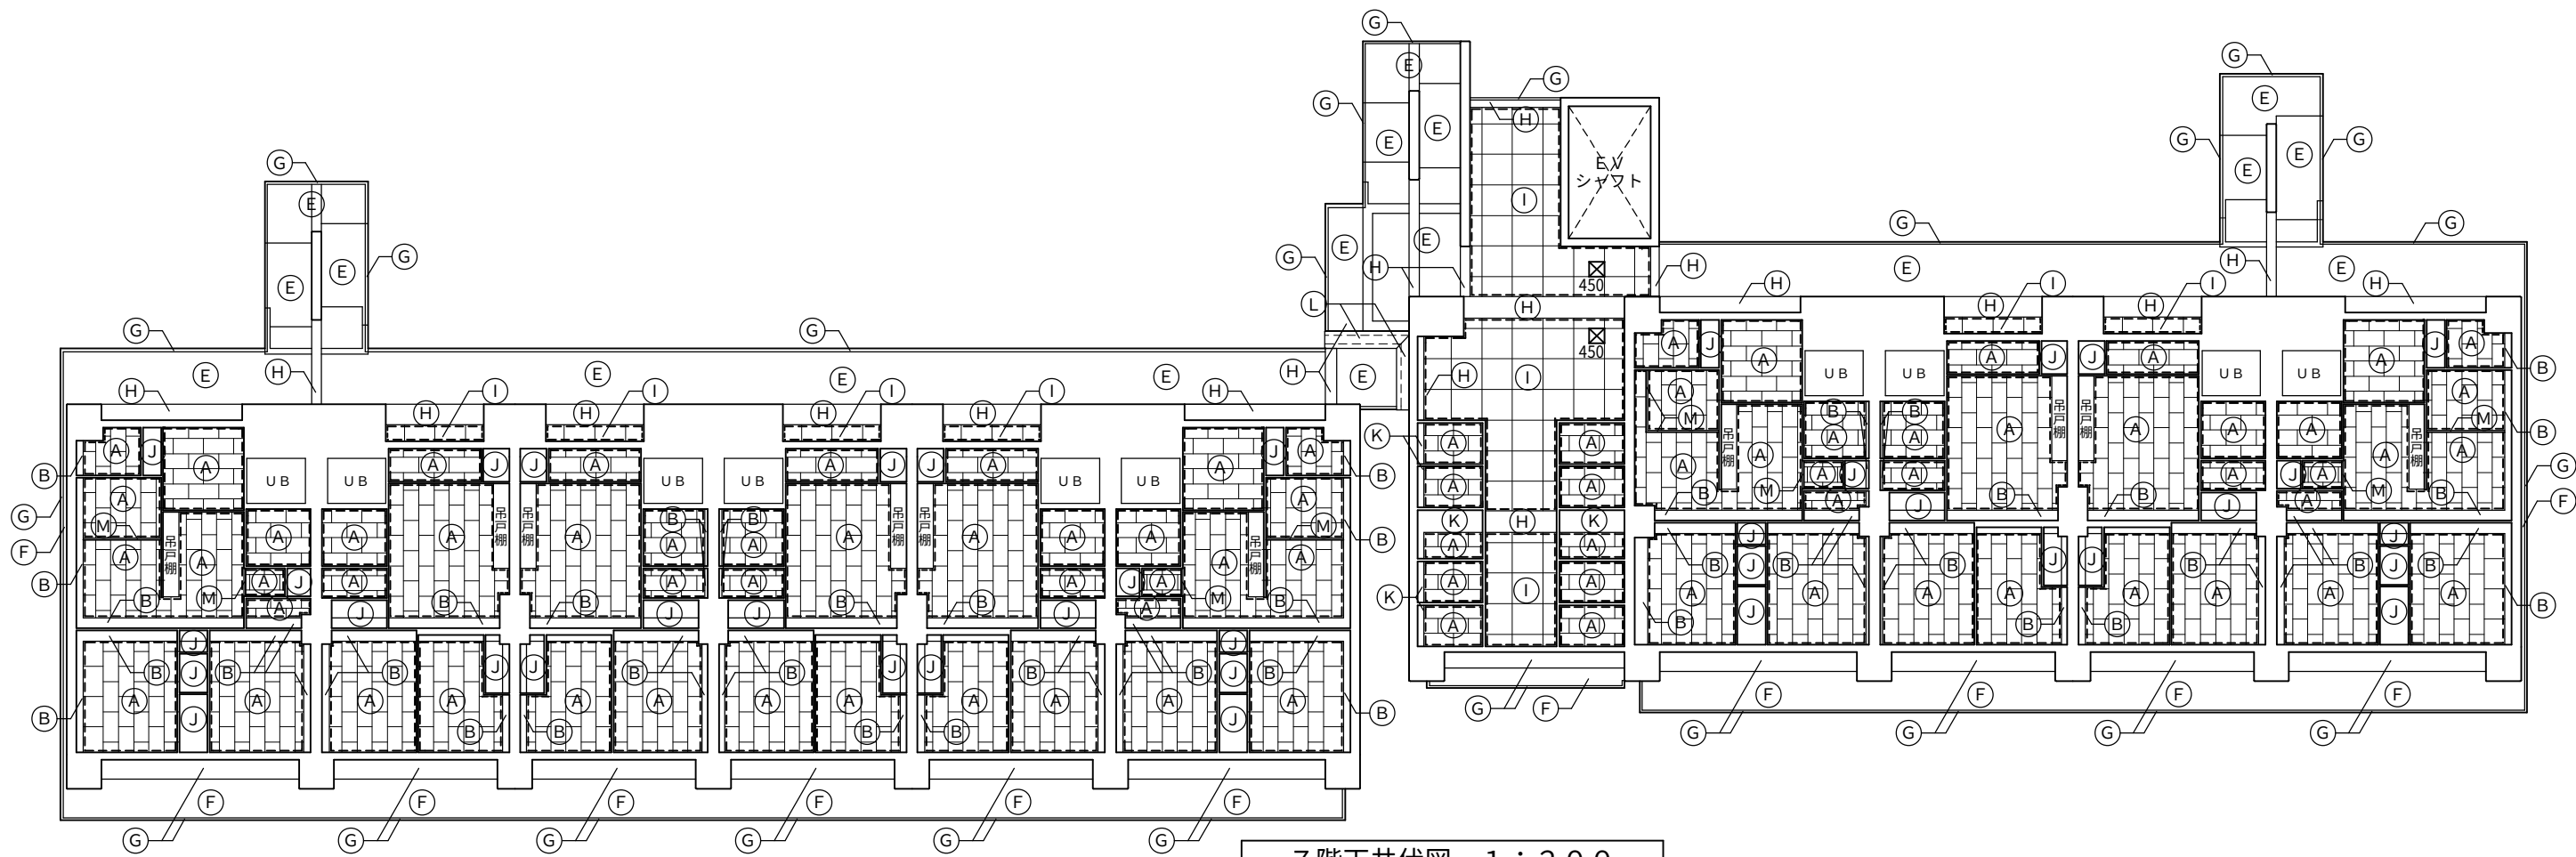


7階天井伏図 1：200

凡 例


(A)	化粧石膏ボード 厚9.5mm
(B)	内装パネル（内装部品） 下地 ビニールクロス張り
(C)	LGS下地 石膏ボード12.5mm張下地 ビニールクロス張り
(D)	石膏ボード12.5mm張下地 ビニールクロス張り
(E)	コンクリート打放しの上外装薄塗材E（不燃）
(F)	コンクリート打放しの上外装薄塗材E
(G)	コンクリート打放しの上防水型複層塗材E
(H)	コンクリート打放しの上複層塗材塗S i（不燃）
(I)	ケイ酸カルシュウム板 厚6mm EP塗
(J)	プリント合板 厚4mm
(K)	コンクリート打放し仕上げ
(L)	アルミ製EXP．J金物
(M)	木製見切り縁（内装部品）
⊠	天井点検口450角
-----	塩ビ製廻り縁

図 面 番 号	工 事 名	図 面 種 別	縮 尺	設計・年月	課 長	課 長 補 佐	担 当 者	島 根 県 総 務 部 営 繕 課	
5 1 （ 9 8 ）	島根県営住宅（松江市湊北台団地新1号棟）建設（建築）工事	7階～8階 天井伏図	1：200	R 6 . 3				設 計 者	一級建築士登録第315752号 松田 啓


一級建築士事務所登録 1150号
有 限 公 司 真 建 築 設 計 事 務 所
島根県松江市雑賀町215 TEL 0852-26-7600 (代)
FAX 0852-26-7602
一級建築士登録第90401号 設 計 高 橋 雄 一 郎

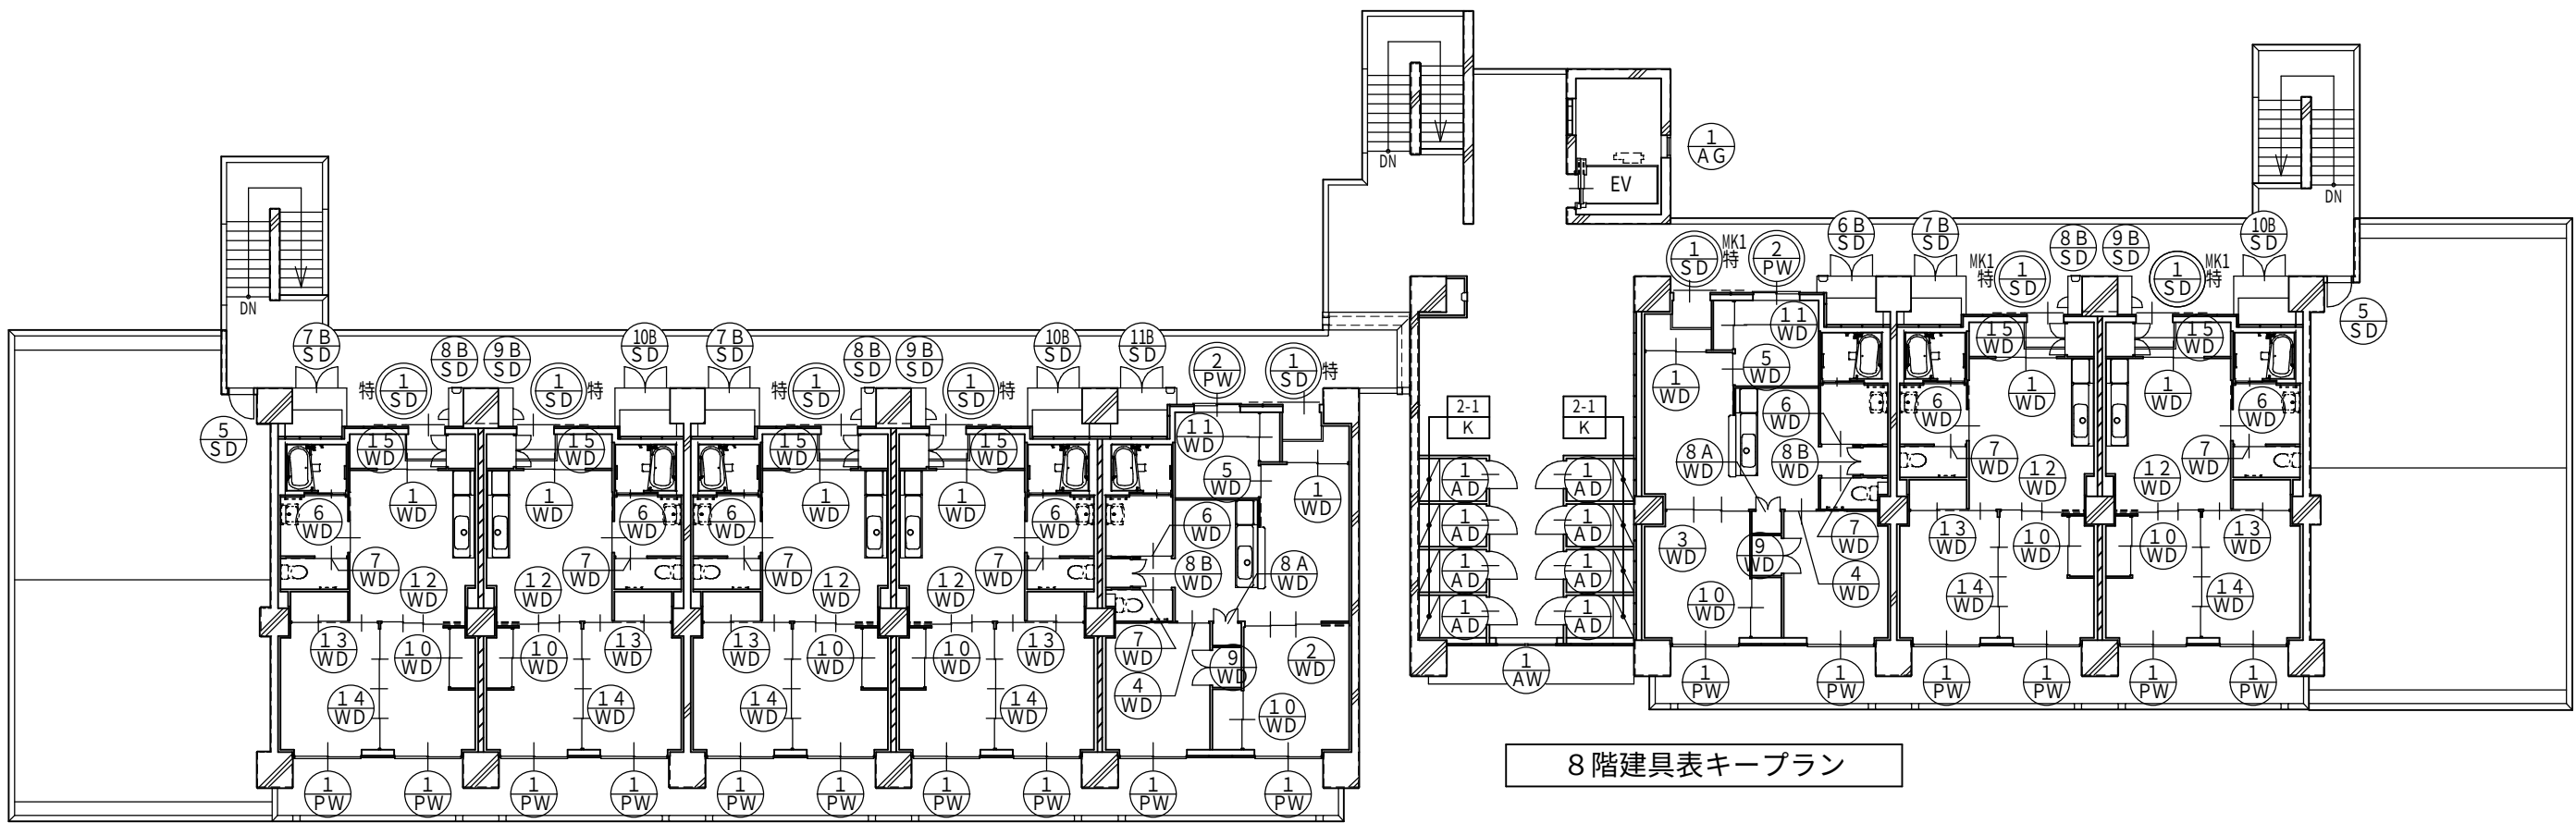


8階建具表キープラン

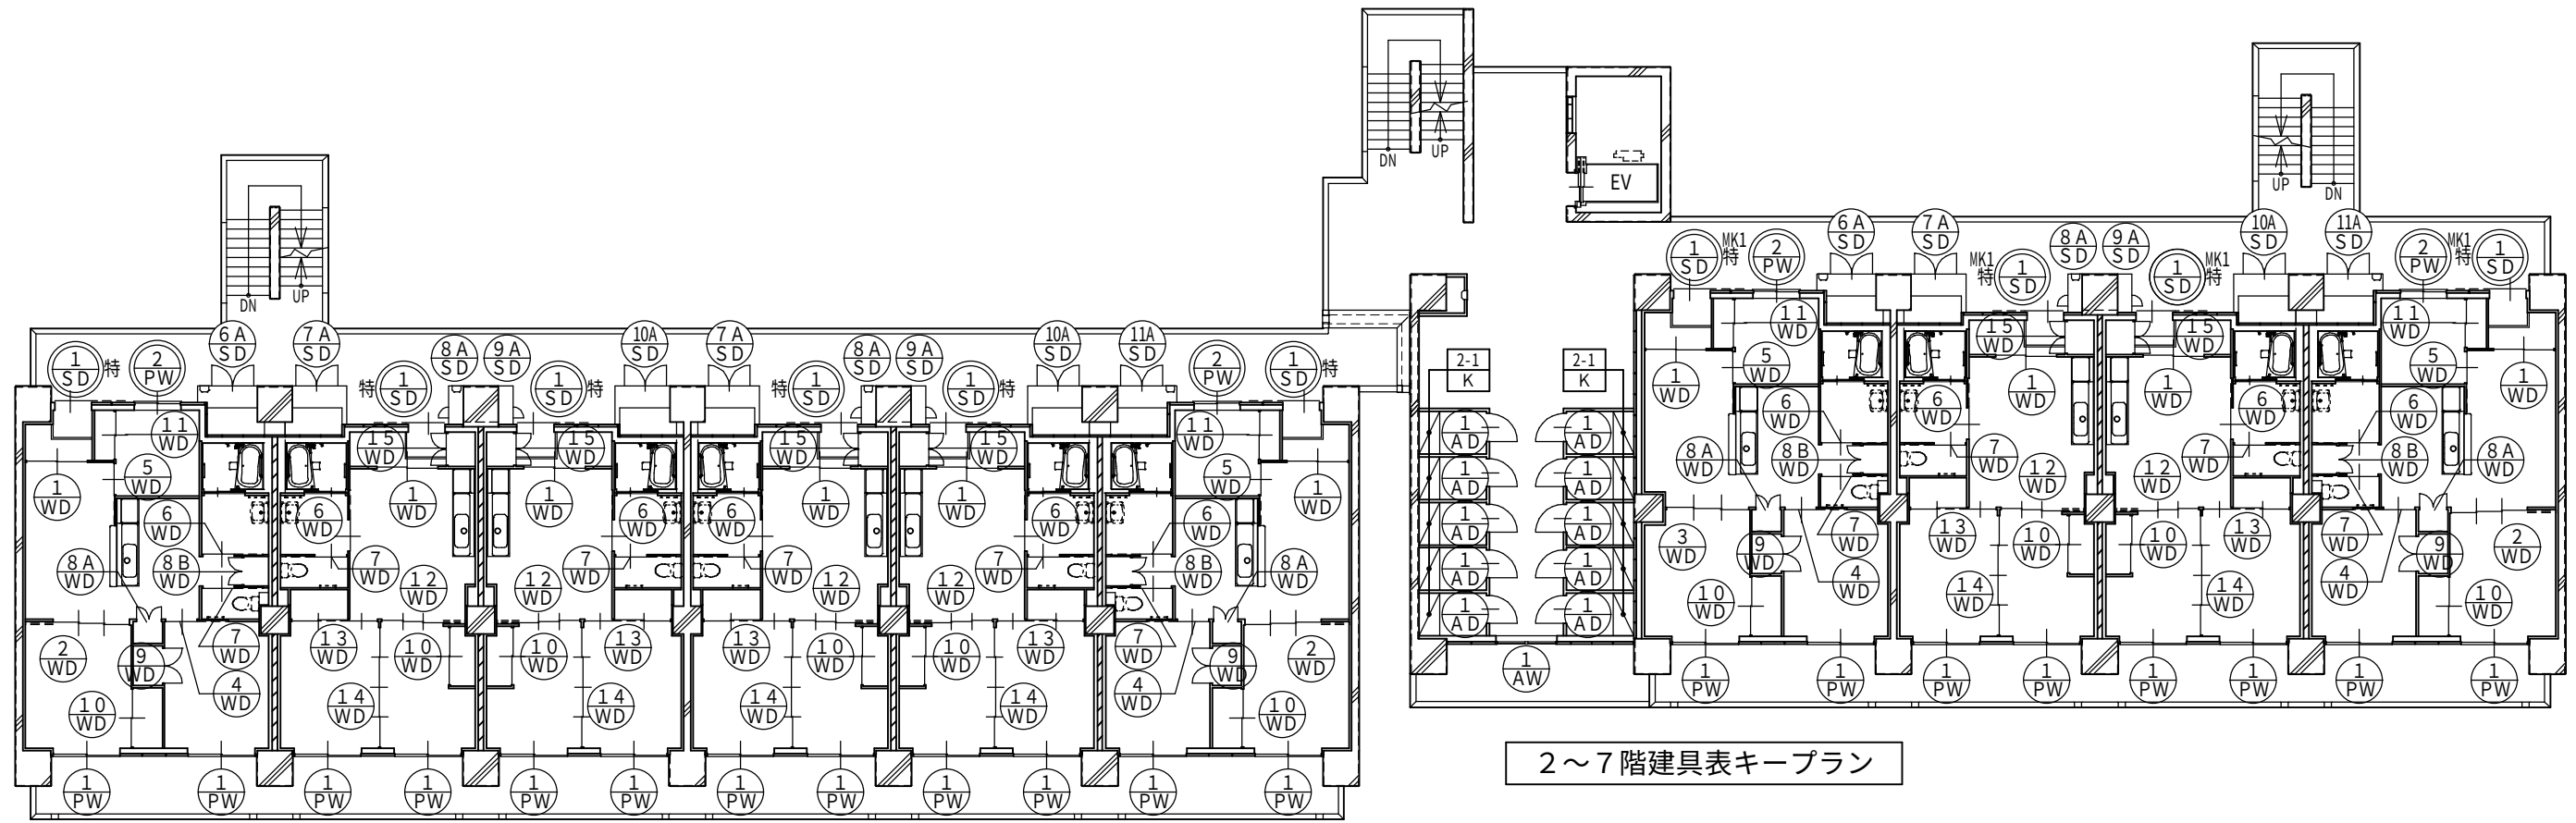

2～7階建具表キープラン

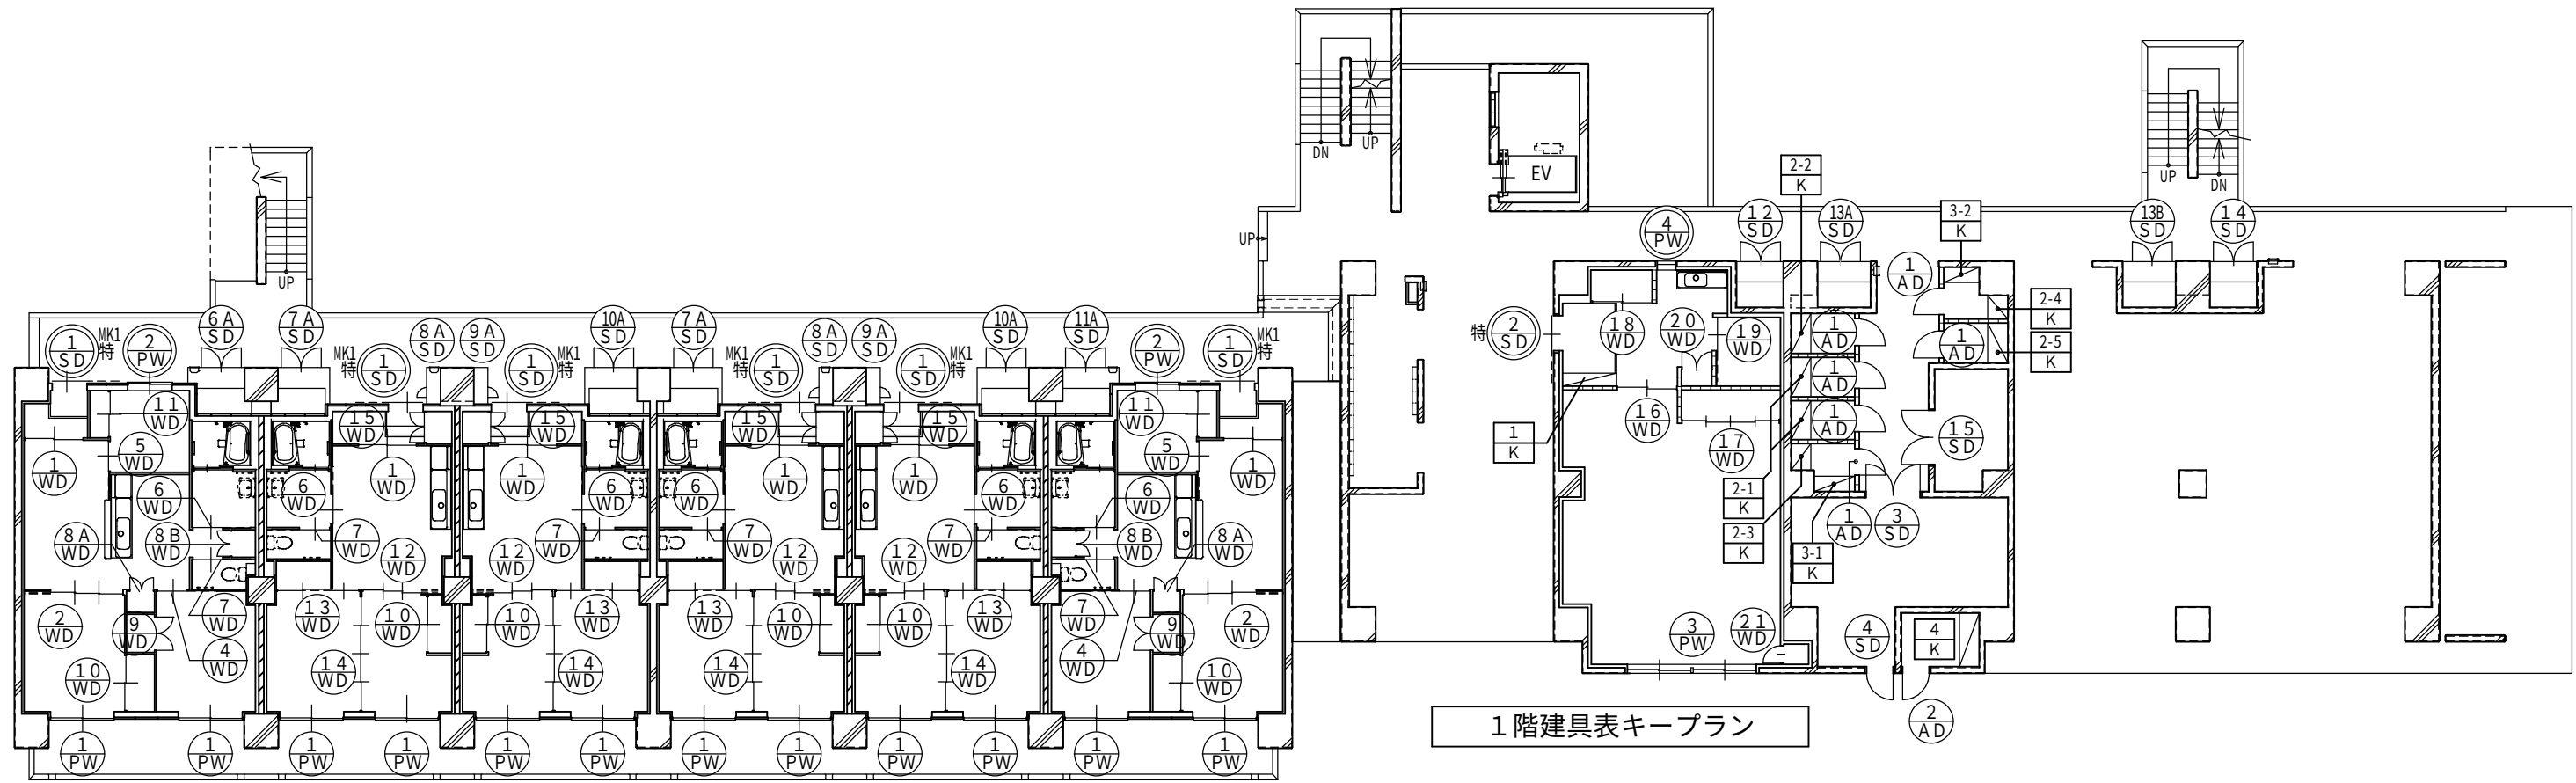

1階建具表キープラン















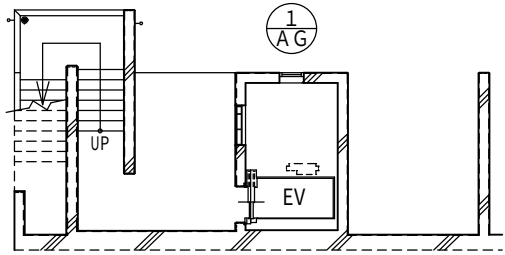


地階建具表キープラン





MK1 マスターキー組建具

図面番号	工事名	図面種別	縮尺	設計・年月	課長	課長補佐	担当者	島根県総務部営繕課		一級建築士事務所登録 1150号 真建築設計事務所 島根県松江市雑賀町215 TEL 0852-26-7600 (代) FAX 0852-26-7602 一級建築士登録第90401号 設計 高橋雄一郎	
52 (98)	島根県営住宅(松江市湊北台団地新1号棟)建設(建築)工事	建具・家具表キープラン	1:200	R6.3				設計者	一級建築士登録第315752号 松田 啓		



名称		ヶ所	①PW引違樹脂サッシ		1 4 8	②PW引違樹脂サッシ		2 8	③PW2連引違樹脂サッシ		1	④PW嵌め殺し樹脂サッシ		1																							
仕上（塗装）		外部面：シルバー、内部面：白				外部面：シルバー、内部面：白				外部面：シルバー、内部面：シルバー				外部面：シルバー、内部面：白																							
ガラス	見込(枠)	透明t=5+中空層t=12+Low-E透明t=5				1 0 0	網入型板t=6.8+中空層t=12+Low-E透明t=4				1 0 0	透明t=5+中空層t=12+Low-E透明t=5				1 0 0	網入型板t=6.8+中空層t=12+Low-E透明t=4				1 0 0																
金物		付属金物一式、鍵付きクレセント、アングル®-ｽ四方、水切り				付属金物一式、鍵付クレセント、アングル®-ｽ四方、水切り ｱﾙﾐ製縦格子(非常時脱出可)				付属金物一式、鍵付クレセント、アングル®-ｽ四方、水切り				付属金物一式、アングル®-ｽ四方、水切り																							
備考		ALC枠、網戸(合成樹脂)、遮音性能T-1、遮熱性能H-5				ALC枠、網戸(合成樹脂)、遮音性能T-1、遮熱性能H-5				ALC枠、網戸(合成樹脂)、遮音性能T-1、遮熱性能H-5				ALC枠、網戸(合成樹脂)、遮音性能T-1、遮熱性能H-5																							
室名		2DK:洋室1、2 3DK:洋室1、2				3DK:洋室3				集会室				集会室ホール																							
姿図																																					
名称		ヶ所	①AW内倒しアルミサッシ		7	①AD片開きアルミサッシ戸		7 4	②AD片開きアルミサッシ戸		1	①AGアルミガラリ		2																							
仕上（塗装）		シルバー				シルバー				シルバー				シルバー																							
ガラス	見込(枠)	透明t=5				7 0	－				7 0	型板t=4				7 0																					
金物		付属金物一式、アングル®-ｽ四方、水切り				付属金物一式、アングル®-ｽ三方、サムターン レバーハンドル錠、ドアチェック				付属金物一式、サムターン レバーハンドル錠、ドアチェック				付属金物一式、アングル®-ｽ四方、水切り																							
備考		A L C 枠												ガラリ開口率3 0 %以上																							
室名		住戸倉庫通路				住戸倉庫				管理倉庫				エレベーターシャフト																							
姿図																																					
														※（ ）内寸法は、最上階設置時の寸法とする。																							
名称	ヶ所																																				
仕上（塗装）																																					
ガラス	見込(枠)																																				
金物																																					
備考																																					
室名																																					
姿図																																					
図面番号		工 事 名				図 面 種 別				縮 尺				設計・年月				課 長				課 長 補 佐				担 当 者				島 根 県 総 務 部 営 繕 課				一級建築士事務所登録 1 1 5 0 号 有 限 公 司 眞 建 築 設 計 事 務 所 島根県松江市雑賀町2 1 5 TEL 0852-26-7600 (代) FAX 0852-26-7602 一級建築士登録第9 0 4 0 1 号 設 計 高 橋 雄 一 郎			
5 3 （ 98 ）		島根県営住宅（松江市淞北台団地新1号棟）建設（建築）工事				建具表1				1：5 0				R 6．3																設 計 者 一級建築士登録第315752号 松田 啓							

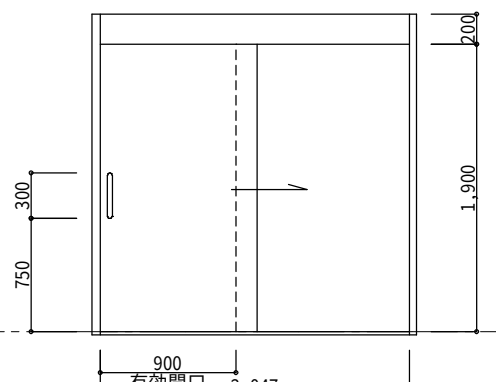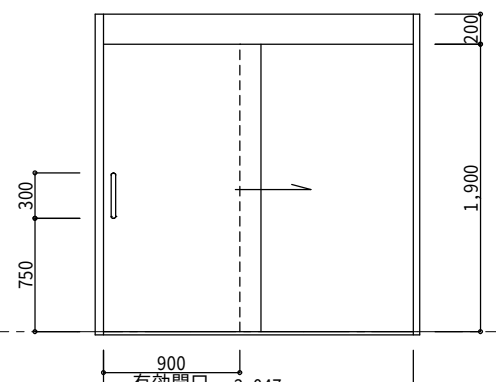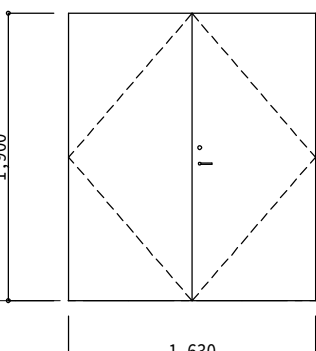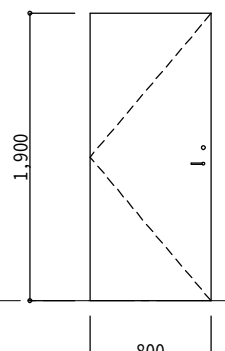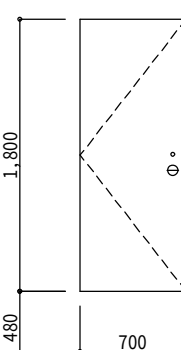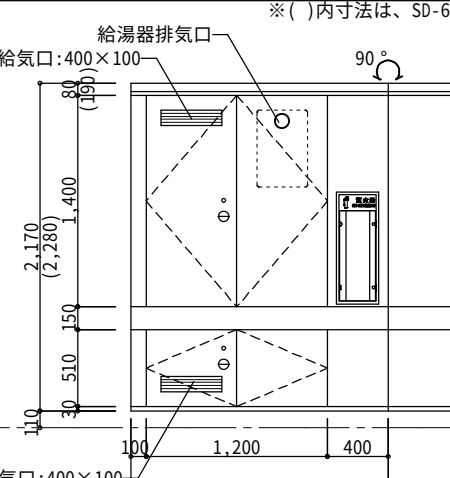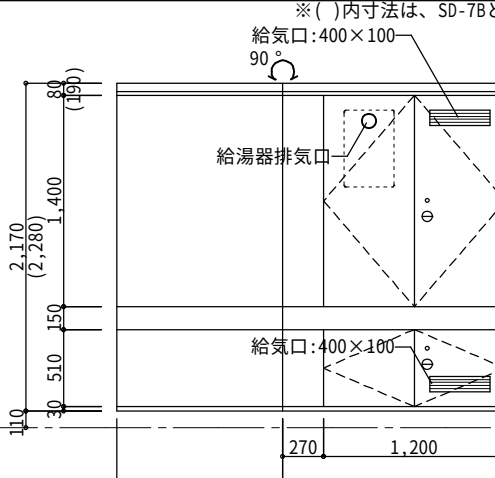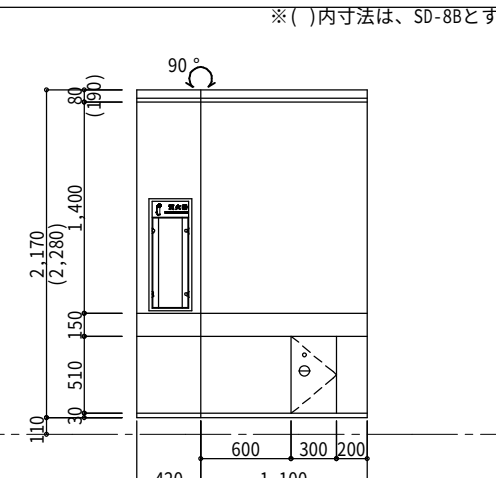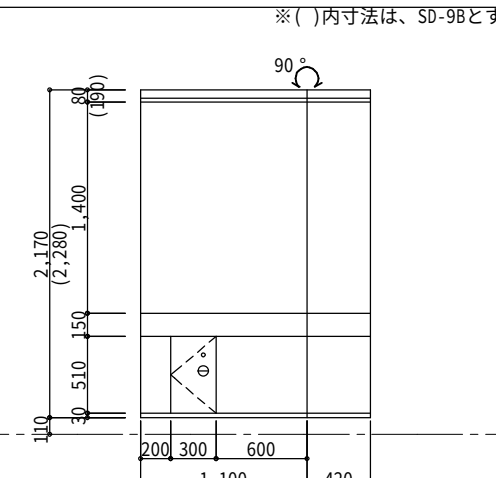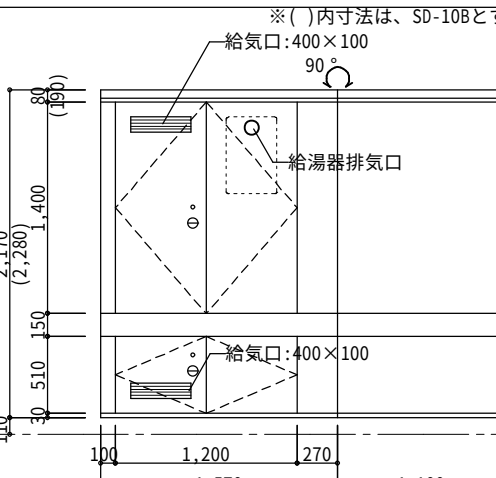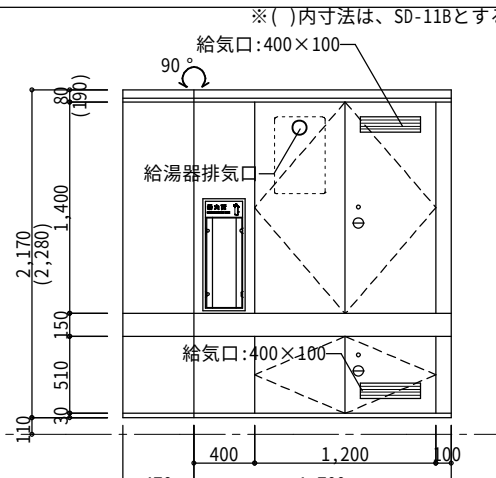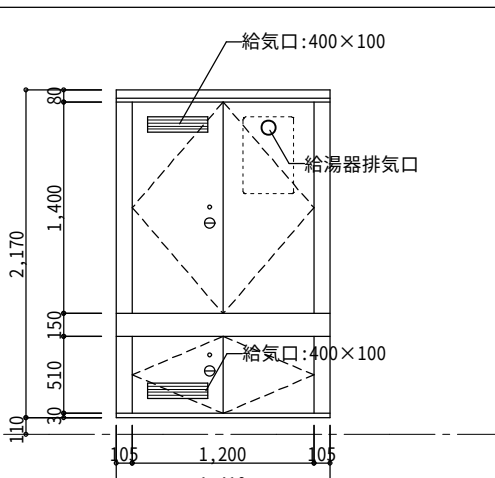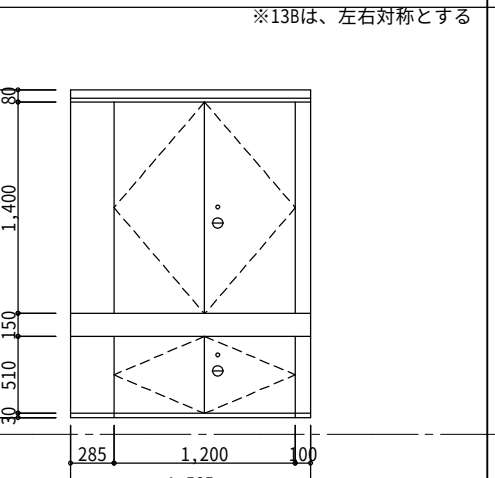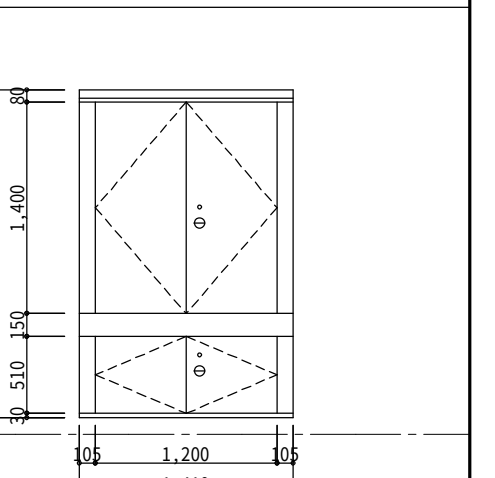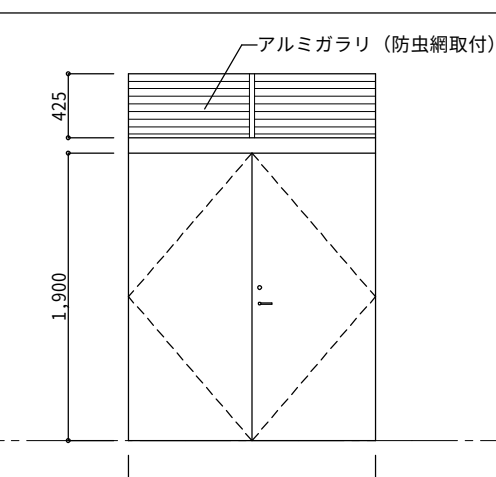名称	ヶ所	 片引フラッシュ戸(自動閉鎖機能付)	7 4	 片引フラッシュ戸(自動閉鎖機能付)	1	 両開フラッシュ戸	1	 片開フラッシュ戸	1	 片開フラッシュ戸	2	  開放廊下PS・MB戸	6A:13 6B:1	  開放廊下PS・MB戸	7A:20 7B:3
仕上(塗装)		亜鉛メッキ鋼板t=0.6下地 DP塗		亜鉛メッキ鋼板t=0.6下地 DP塗		亜鉛メッキ鋼板t=1.6下地 DP塗		亜鉛メッキ鋼板t=0.6下地 DP塗		亜鉛メッキ鋼板t=0.6下地 DP塗		扉:亜鉛メッキ鋼板t=1.0下地 DP塗 その他:亜鉛メッキ鋼板t=1.0下地 DP塗		扉:亜鉛メッキ鋼板t=1.0下地 DP塗 その他:亜鉛メッキ鋼板t=1.0下地 DP塗	
ガラス	見込(枠)		扉:40 枠:120		扉:40 枠:120		4 0		4 0		4 0		4 0		4 0
金物		付属金物一式、片引クローザー(ストップなし) シリンダー錠、ハンガーレール、戸当枠、戸当ゴム ステンレス引棒、3方鋼製額縁(内部)、SUS下枠 ドアスコープ		付属金物一式、片引クローザー(ストップなし) シリンダー錠、ハンガーレール、戸当枠、戸当ゴム ステンレス引棒、3方鋼製額縁(内部)、SUS下枠		付属金物一式、レバーハンドル錠、サムターン フランス落とし、ドアチェック、鋼製三方枠 SUS下枠		付属金物一式、レバーハンドル錠、サムターン ドアチェック、鋼製三方枠、SUS下枠		付属金物一式、ケースハンドル錠、サムターン 鋼製三方枠、SUS下枠		付属金物一式、ケースハンドル錠、フランス落とし 戸当り、SUS丁番、消火器ボックス		付属金物一式、ケースハンドル錠、フランス落とし 戸当り、SUS丁番	
備考		ディレイトアクション機能		ディレイトアクション機能								給湯器、消火器ボックス廻り開口補強		給湯器廻り開口補強	
室名		2DK:玄関 3DK:玄関		集会室:玄関		電気借室		電気借室		7階屋上		開放廊下PS・MB		開放廊下PS・MB	
姿図															
名称	ヶ所	  開放廊下PS・MB戸	8A:20 8B:3	  開放廊下PS・MB戸	9A:20 9B:3	  開放廊下PS・MB戸	10A:20 10B:3	  開放廊下PS・MB戸	11A:13 11B:1	 開放廊下PS・MB戸	1	  開放廊下PS・MB戸	13A:1 13B:1	 開放廊下PS・MB戸	1
仕上(塗装)		扉:亜鉛メッキ鋼板t=1.0下地 DP塗 その他:亜鉛メッキ鋼板t=1.0下地 DP塗		扉:亜鉛メッキ鋼板t=1.0下地 DP塗 その他:亜鉛メッキ鋼板t=1.0下地 DP塗		扉:亜鉛メッキ鋼板t=1.0下地 DP塗 その他:亜鉛メッキ鋼板t=1.0下地 DP塗		扉:亜鉛メッキ鋼板t=1.0下地 DP塗 その他:亜鉛メッキ鋼板t=1.0下地 DP塗		扉:亜鉛メッキ鋼板t=1.0下地 DP塗 その他:亜鉛メッキ鋼板t=1.0下地 DP塗		扉:亜鉛メッキ鋼板t=1.0下地 DP塗 その他:亜鉛メッキ鋼板t=1.0下地 DP塗		扉:亜鉛メッキ鋼板t=1.0下地 DP塗 その他:亜鉛メッキ鋼板t=1.0下地 DP塗	
ガラス	見込(枠)		4 0		4 0		4 0		4 0		4 0		4 0		4 0
金物		付属金物一式、ケースハンドル錠、戸当り、SUS丁番 消火器ボックス		付属金物一式、ケースハンドル錠、戸当り、SUS丁番		付属金物一式、ケースハンドル錠、フランス落とし 戸当り、SUS丁番		付属金物一式、ケースハンドル錠、フランス落とし 戸当り、SUS丁番、消火器ボックス		付属金物一式、ケースハンドル錠、フランス落とし 戸当り、SUS丁番		付属金物一式、ケースハンドル錠、フランス落とし 戸当り、SUS丁番		付属金物一式、ケースハンドル錠、フランス落とし 戸当り、SUS丁番	
備考		給湯器、消火器ボックス廻り開口補強		給湯器開口補強		給湯器廻り開口補強		給湯器、消火器ボックス廻り開口補強		給湯器廻り開口補強		給湯器廻り開口補強			
室名		開放廊下PS・MB		開放廊下PS・MB		開放廊下PS・MB		開放廊下PS・MB		開放廊下PS・MB		開放廊下PS・MB		開放廊下PS・MB	
姿図															
名称	ヶ所	 ランマガラリ付両開フラッシュ戸	1												
仕上(塗装)		亜鉛メッキ鋼板t=1.6下地 DP塗													
ガラス	見込(枠)		4 0												
金物		付属金物一式、レバーハンドル錠、サムターン フランス落とし、ドアチェック、鋼製三方枠 SUS下枠													
備考															
室名		電気室													
姿図															
図面番号	工事名				図面種別		縮尺	設計・年月	課長	課長補佐	担当者	島根県総務部営繕課			一級建築士事務所登録 1150号 有限会社 真建築設計事務所 島根県松江市雑賀町215 TEL 0852-26-7600 代 FAX 0852-26-7602 一級建築士登録第90401号 設計 高橋雄一郎
54 (98)	島根県営住宅(松江市泓北台団地新1号棟)建設(建築)工事				建具表2		1:50	R6.3				設計者 一級建築士登録第315752号 松田 啓			

名称	ヶ所	①WD 2枚引違フラッシュ戸	7 4	②WD 3枚片引込フラッシュ戸	2 1	③WD 3枚引違フラッシュ戸	7	④WD 片引フラッシュ戸	2 8	⑤WD 片引フラッシュ戸	2 8	⑥WD 片引フラッシュ戸	7 4	⑦WD 片引フラッシュ戸	7 4	
仕上（塗装）		ポリ合板 t=4		ポリ合板 t=4		ポリ合板 t=4		ポリ合板 t=4		ポリ合板 t=4		ポリ合板 t=4		ポリ合板 t=4		
ガラス	見込(枠)	強化ポリエステル板（型板）t=3	3 0		3 0		3 0		3 0		3 0	強化ポリエステル板（型板）t=3	3 0	強化ポリエステル板（型板）t=3	3 0	
金物		木製引き棒、戸車、フラッターレール、戸当たり引戸ストッパー		大型埋込引手、戸車、フラッターレール、戸当たり引戸ストッパー		大型埋込引手、戸車、フラッターレール、戸当たり引戸ストッパー		大型埋込引手、戸車、フラッターレール、戸当たり引戸ストッパー		大型埋込引手、戸車、フラッターレール、戸当たり引戸ストッパー		木製引き棒、戸車、フラッターレール、戸当たり引戸ストッパー、非常時開放付表示錠、サムターン		木製引き棒、戸車、フラッターレール、戸当たり引戸ストッパー、非常時開放付表示錠、サムターン		
備考																
室名		3DK:玄関～D K 2DK:玄関～D K		3DK-1:洋室 1		3DK-2:洋室 1		3DK:洋室2		3DK:洋室3		2DK・3DK：脱衣洗面		2DK・3DK：便所		
姿図																
名称	ヶ所	⑧AW⑧BWD 両開きフラッシュ戸	8A：28 8B：28	⑨WD 両開きフラッシュ戸	2 8	⑩WD 2枚引違フラッシュ戸	7 4	⑪WD 2枚引違フラッシュ戸	2 8	⑫WD 3枚片引フラッシュ戸	4 6	⑬WD 3枚引違フラッシュ戸	4 6	⑭WD 4枚引違フラッシュ戸	4 6	
仕上（塗装）		ポリ合板 t=4		ポリ合板 t=4		ポリ合板 t=4		ポリ合板 t=4		ポリ合板 t=4		ポリ合板 t=4		ポリ合板 t=4		
ガラス	見込(枠)		3 0		3 0		3 0		3 0	強化ポリエステル板（型板）t=3	3 0		3 0		3 0	
金物		取っ手、丁番、ローラーキャッチ、戸当たり		取っ手、丁番、ローラーキャッチ、戸当たり		大型埋込引き手、戸車、フラッターレール戸当たり、引戸ストッパー		大型埋込引き手、戸車、フラッターレール戸当たり、引戸ストッパー		大型埋込引手、戸車、フラッターレール、戸当たり引戸ストッパー		大型埋込引手、戸車、フラッターレール、戸当たり引戸ストッパー		大型埋込引手、戸車、フラッターレール、戸当たり引戸ストッパー		
備考																
室名		3DK: D K物入2か所		3DK:洋室2押入		3DK：洋室1押入 2DK：洋室1押入		3DK：洋室3物入		2DK:洋室1		2DK:洋室2		2DK:洋室1～洋室2		
姿図																
名称	ヶ所	⑮WD 両開きフラッシュ戸	4 6	⑯WD 2枚引違フラッシュ戸	1	⑰WD 4枚引違フラッシュ戸	1	⑱WD 2枚引違フラッシュ戸	1	⑲WD 片引フラッシュ戸	1	⑳WD 両開きフラッシュ戸	1	㉑WD 片開きフラッシュ戸	1	
仕上（塗装）		ポリ合板 t=4		ポリ合板 t=4		ポリ合板 t=4		ポリ合板 t=4		ポリ合板 t=4		ポリ合板 t=4		ポリ合板 t=4		
ガラス	見込(枠)		3 0	強化ポリエステル板（型板）t=3	3 0		3 0		3 0	強化ポリエステル板（型板）t=3	3 0		3 0		3 0	
金物		取っ手、丁番、ローラーキャッチ、戸当たり		SUS引き棒、戸車、フラッターレール、戸当たり引戸ストッパー		大型埋込引き手、戸車、フラッターレール戸当たり、引戸ストッパー		大型埋込引き手、戸車、フラッターレール戸当たり、引戸ストッパー		SUS引き棒、戸車、フラッターレール、戸当たり引戸ストッパー		取っ手、丁番、ローラーキャッチ、戸当たり		取っ手、丁番、ローラーキャッチ、戸当たり		
備考																
室名		2DK: 玄関物入		集会室		集会室物入		集会室玄関物入		集会室便所		集会室ホール物入		集会室物入		
姿図																
図 面 番 号	工 事 名				図 面 種 別		縮 尺	設計・年月	課 長	課 長 補 佐	担 当 者	島 根 県 総 務 部 営 繕 課			一級建築士事務所登録 1 1 5 0 号 有 限 公 司 真 建 築 設 計 事 務 所 島根県松江市雑賀町 2 1 5 TEL 0852-26-7600 (代) FAX 0852-26-7602 一級建築士登録第 9 0 4 0 1 号 設 計 高 橋 雄 一 郎	
5 5 （ 9 8 ）	島根県営住宅（松江市湊北台団地新 1 号棟）建設（建築）工事				建具表 2		1：5 0	R 6．3				設 計 者			一級建築士登録第315752号 松田 啓	





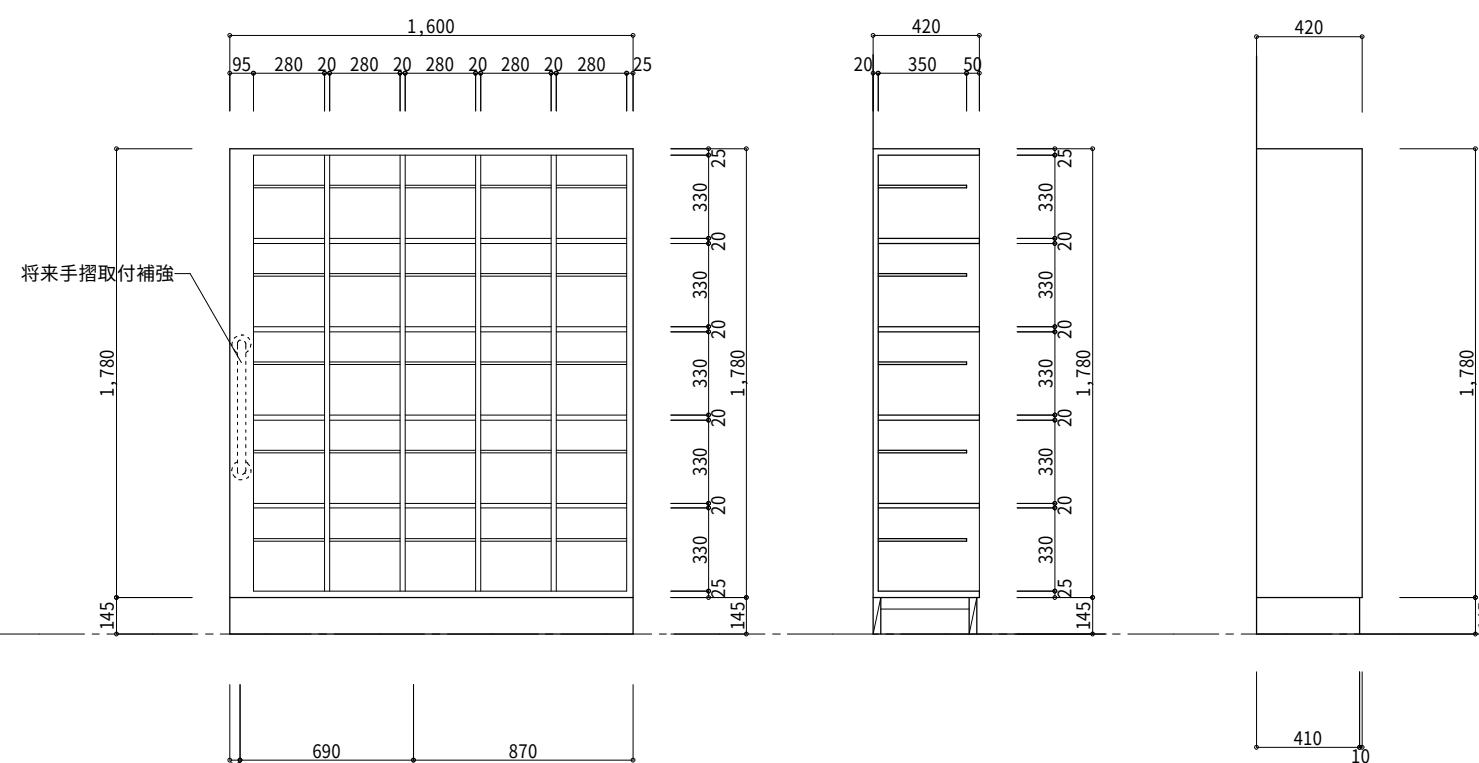
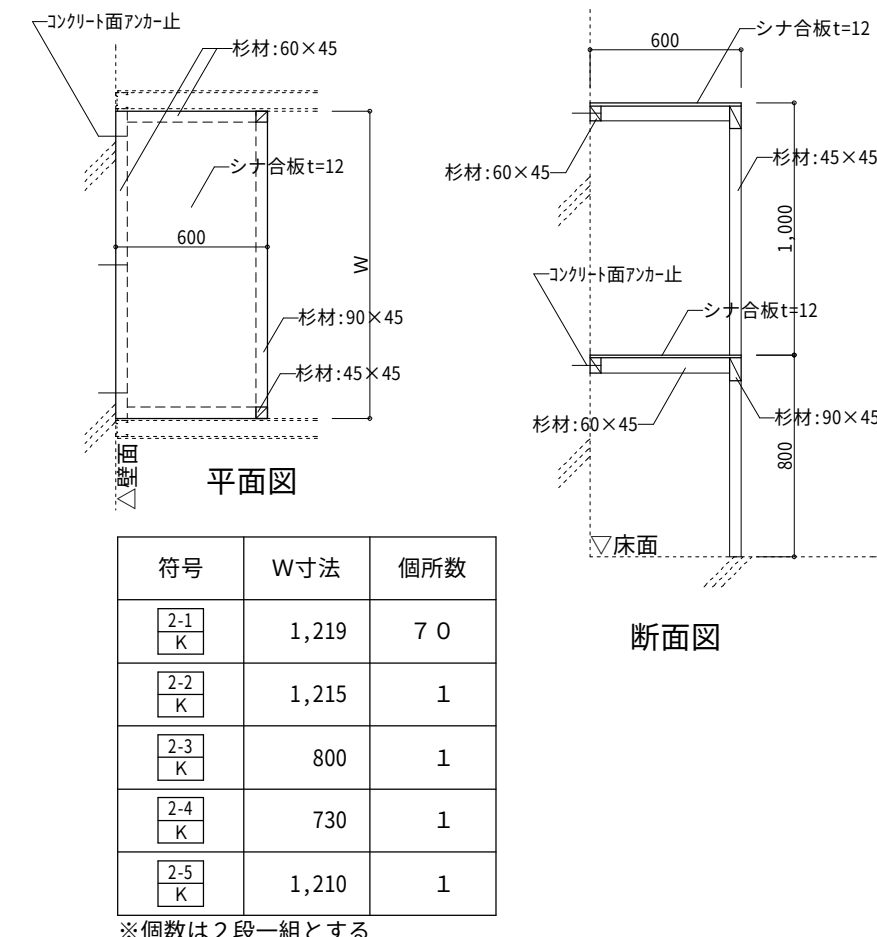
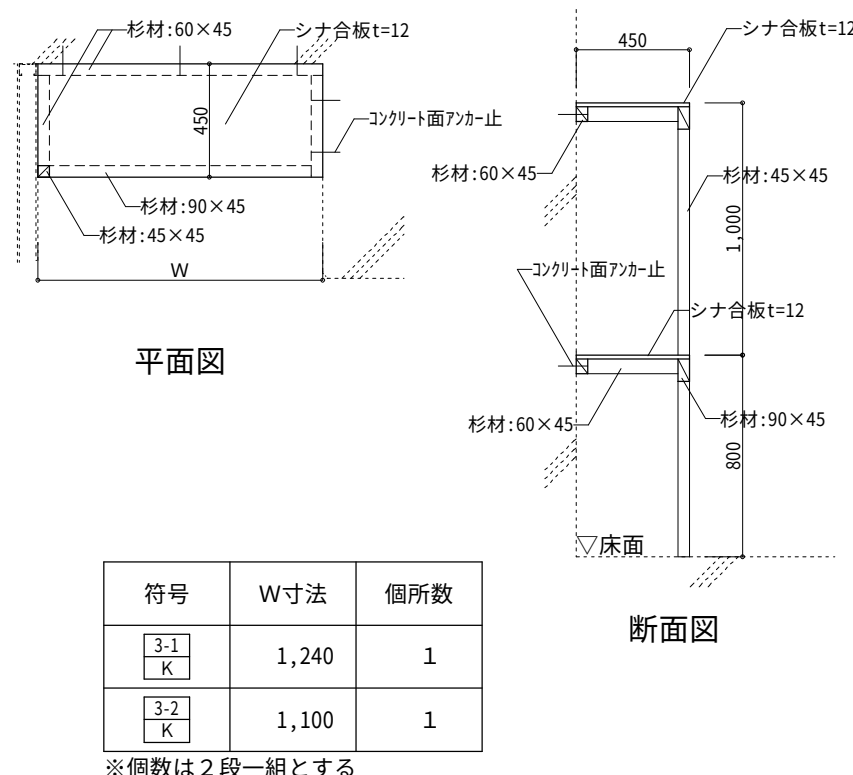
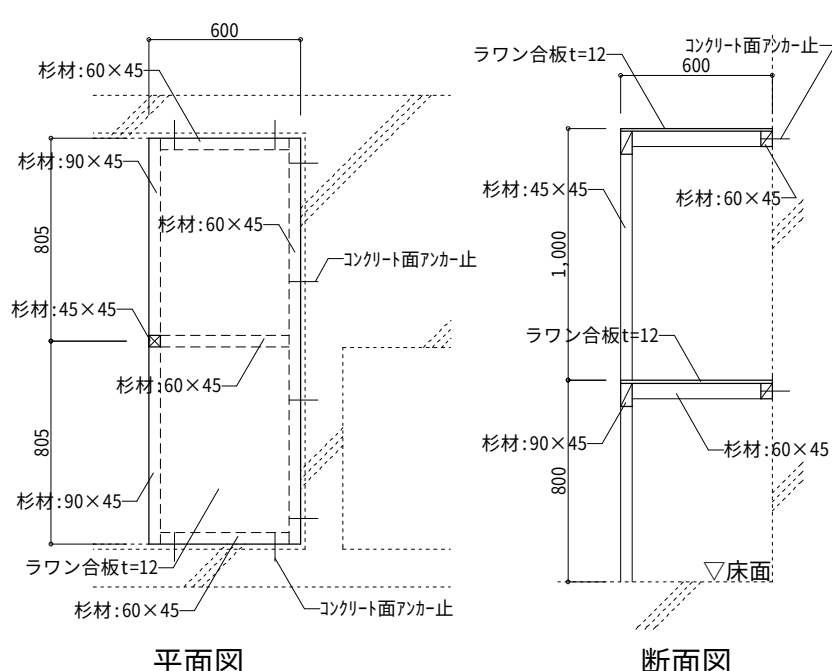
名称	ヶ所	1 K 下足箱	1	2-1 K 2-2 K 2-3 K 2-4 K 2-5 K 住戸倉庫棚	3-1 K 3-2 K 住戸倉庫棚						
仕上（塗装）	天板：ポリ合板フラッシュ 外板：ポリ合板フラッシュ 棚板：ポリ合板フラッシュ 棚板天板部分：メラミン化粧板 背板：ポリ合板フラッシュ 小口：メラミン化粧板 巾木：ポリ合板フラッシュ			化粧現し	化粧現し						
備考											
室名	集会室ホール			住戸倉庫	住戸倉庫						
											
名称	ヶ所	4 K 倉庫棚	1								
仕上（塗装）	化粧現し										
備考											
室名	管理倉庫										
											
図面番号	工事名		図面種別	縮尺	設計・年月	課長	課長補佐	担当者	島根県総務部営繕課		一級建築士事務所登録 1150号 有限会社 真建築設計事務所 島根県松江市雑賀町215 TEL 0852-26-7600 (代) FAX 0852-26-7602 一級建築士登録第90401号 設計 高橋雄一郎
56（98）	島根県営住宅（松江市湊北台団地新1号棟）建設（建築）工事		家具表	1：30	R6.3				設計者	一級建築士登録第315752号 松田 啓	

D-1		R階屋根：軒先・平屋根（ベランダ側）			1：10		D-2		R階屋根：軒先・平屋根（開放廊下側）			1：10	
D-3		8階屋根：軒先・平屋根（ベランダ側）			1：10		D-4		8階屋根：軒先・平屋根（開放廊下側）			1：10	
図面番号	工 事 名			図面種別	縮 尺	設計・年月	課 長	課長補佐	担 当 者	島 根 県 総 務 部 営 繕 課		一級建築士事務所登録 1150号 有限会社 真建築設計事務所 島根県松江市雑賀町215 TEL 0852-26-7600 (代) FAX 0852-26-7602 一級建築士登録第90401号 設計 高橋 雄一郎	
57 (98)	島根県営住宅（松江市湊北台団地新1号棟）建設（建築）工事			部分詳細図1	1：10・20	R6.3				設計者	一級建築士登録第315752号 松田 啓		

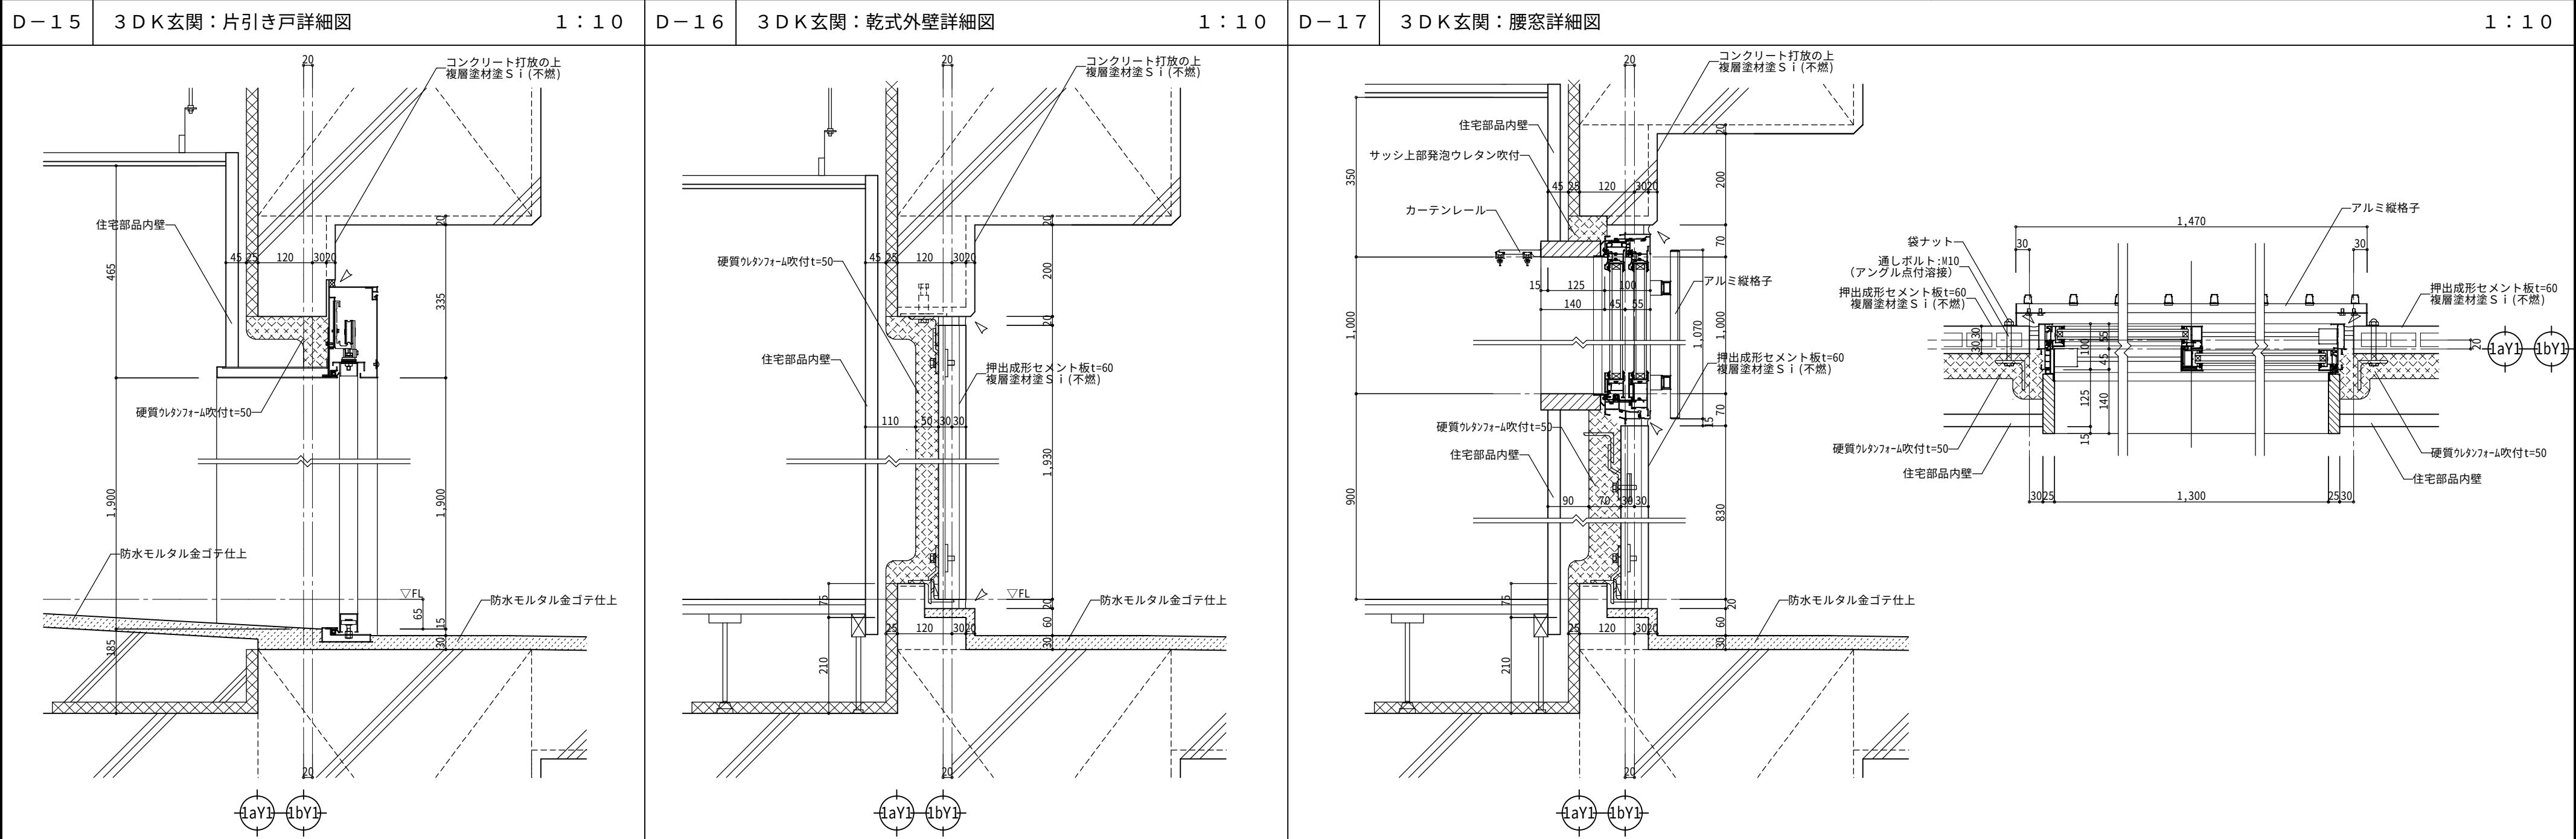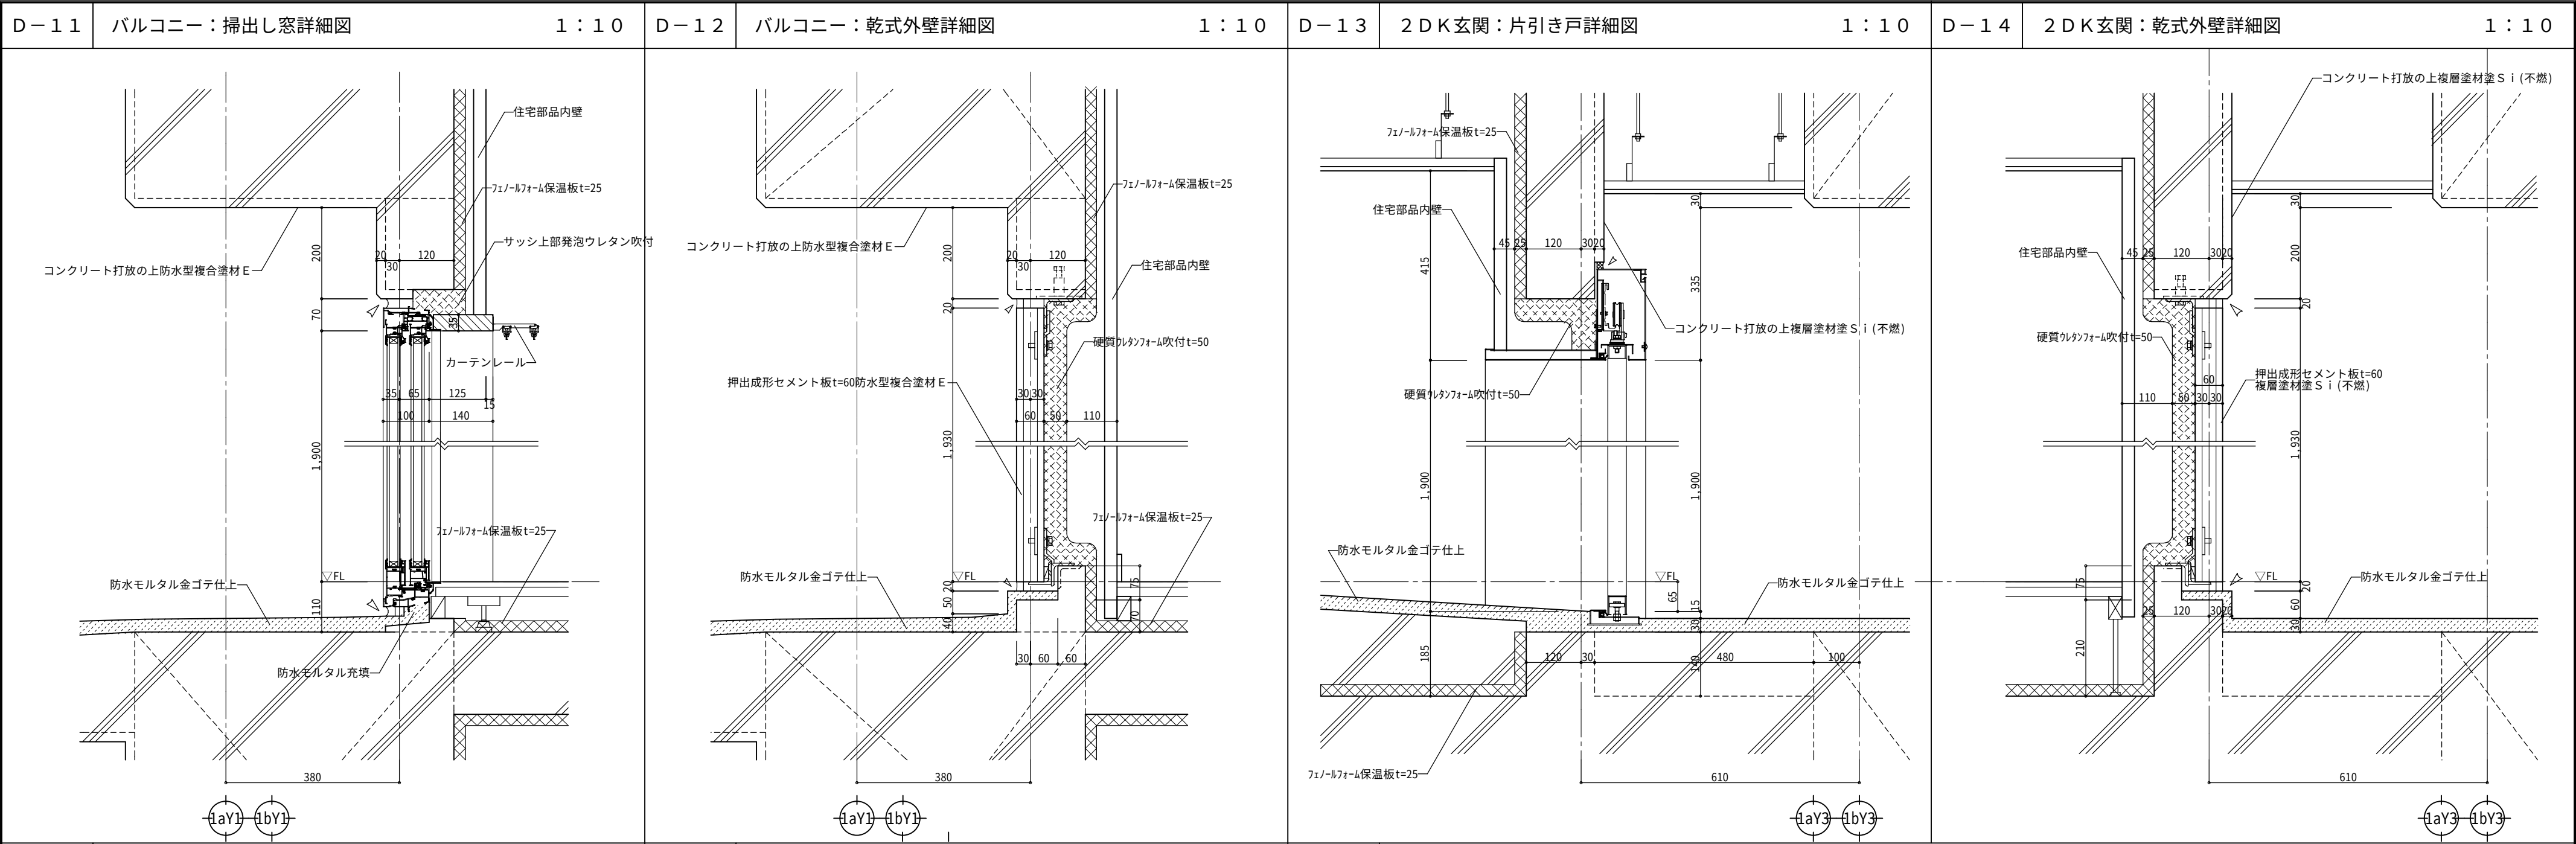

図面番号	工事名	図面種別	縮尺	設計・年月	課長	課長補佐	担当者	島根県総務部営繕課	一級建築士事務所登録 1150号 有限会社 真建築設計事務所 島根県松江市雑賀町215 TEL 0852-26-7600 (代) FAX 0852-26-7602 一級建築士登録第90401号 設計 高橋雄一郎
59 (98)	島根県営住宅（松江市湊北台団地新1号棟）建設（建築）工事	部分詳細図3	1：10・20	R6.3					

D-18		P S ・ M B断面詳細図			1：20		D-19		屋上点検口詳細図			1：20								
D-20		共用開放廊下手摺壁詳細図			1：10		D-21		EXP. J（屋根）詳細図			1：20								
図面番号		工 事 名			図面種別		縮 尺		設計・年月		課 長		課長補佐		担 当 者		島根県総務部宮繕課		一級建築士事務所登録 1150号 有限会社 真建築設計事務所 島根県松江市雑賀町215 TEL 0852-26-7600 (代) FAX 0852-26-7602 一級建築士登録第90401号 設計 高橋 雄一郎	
60（98）		島根県営住宅（松江市湊北台団地新1号棟）建設（建築）工事			部分詳細図4		1：10・20		R6.3								設計者 一級建築士登録第315752号 松田 啓			

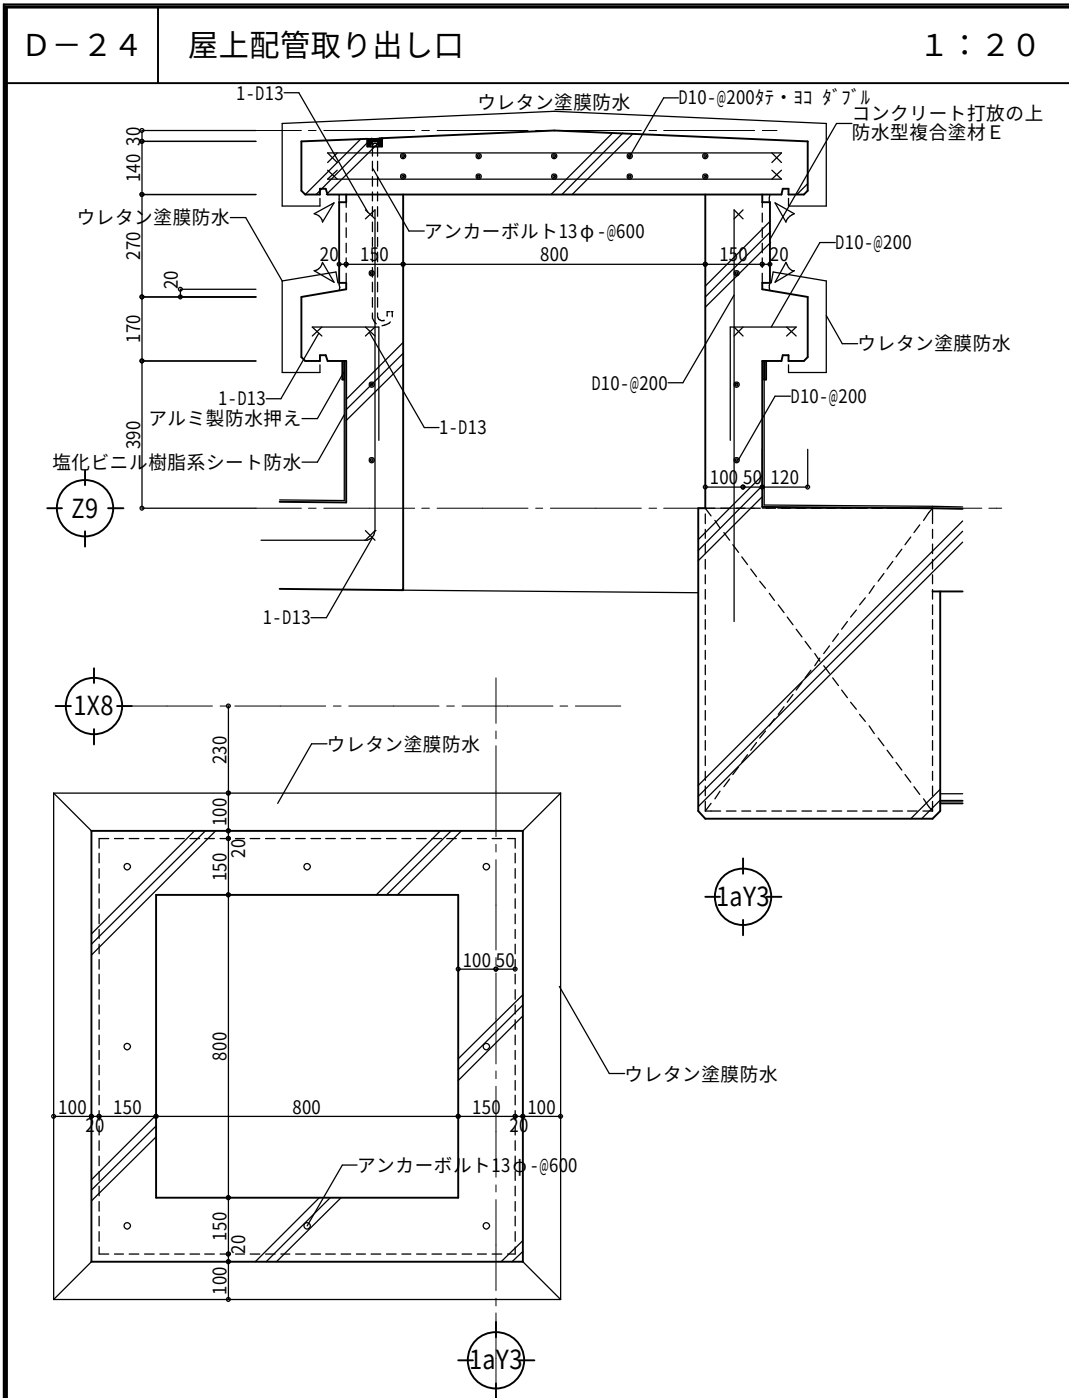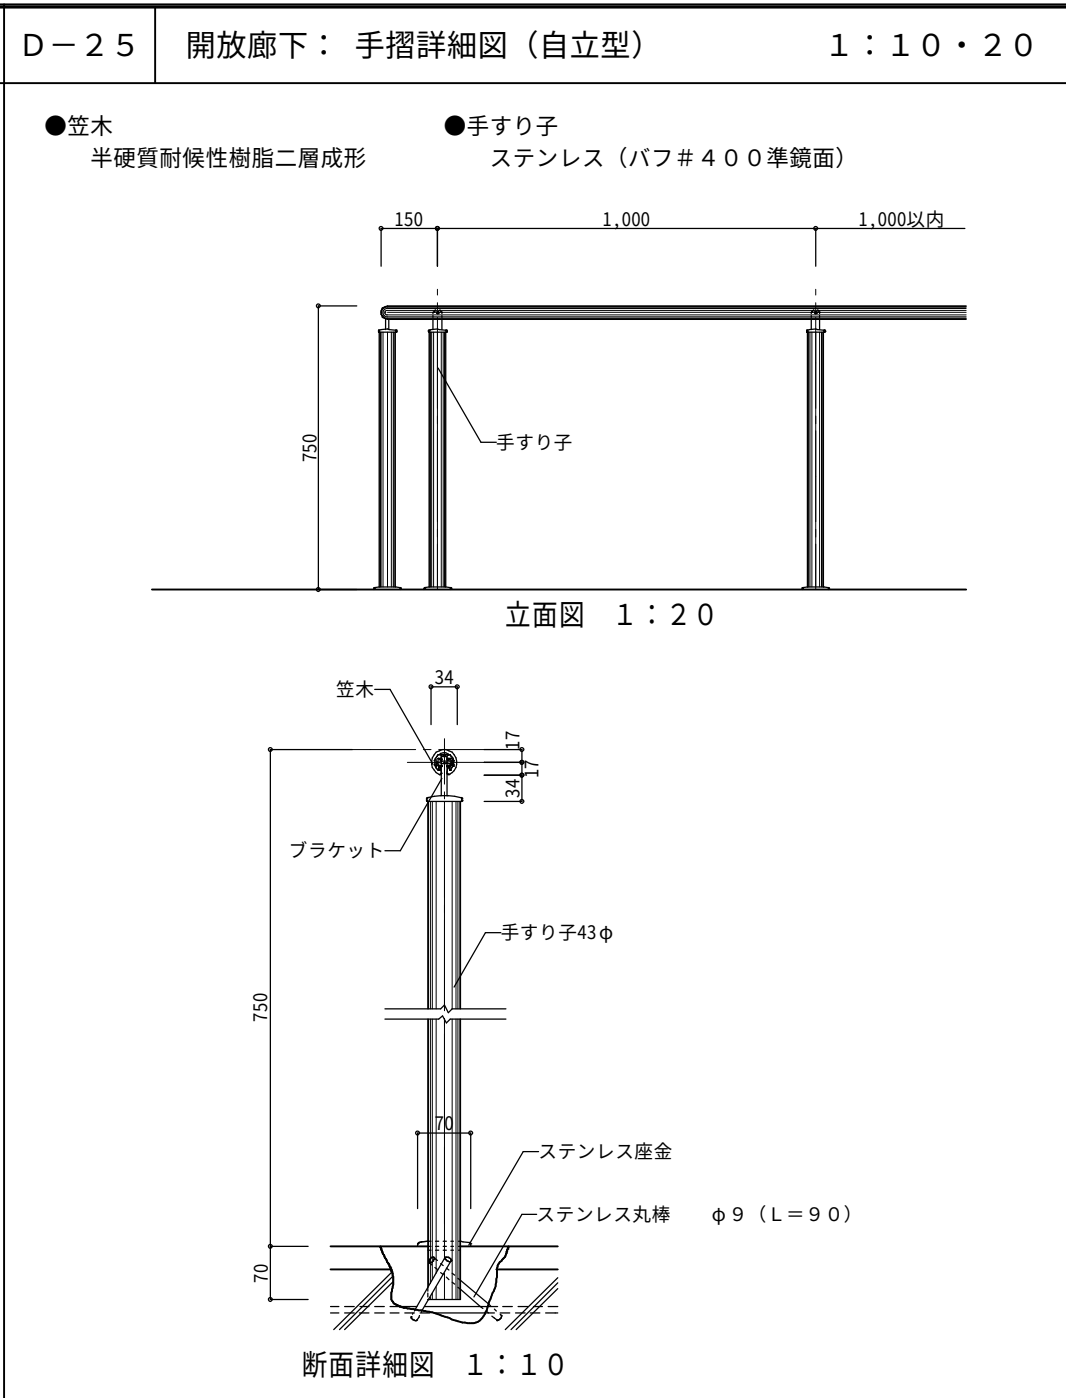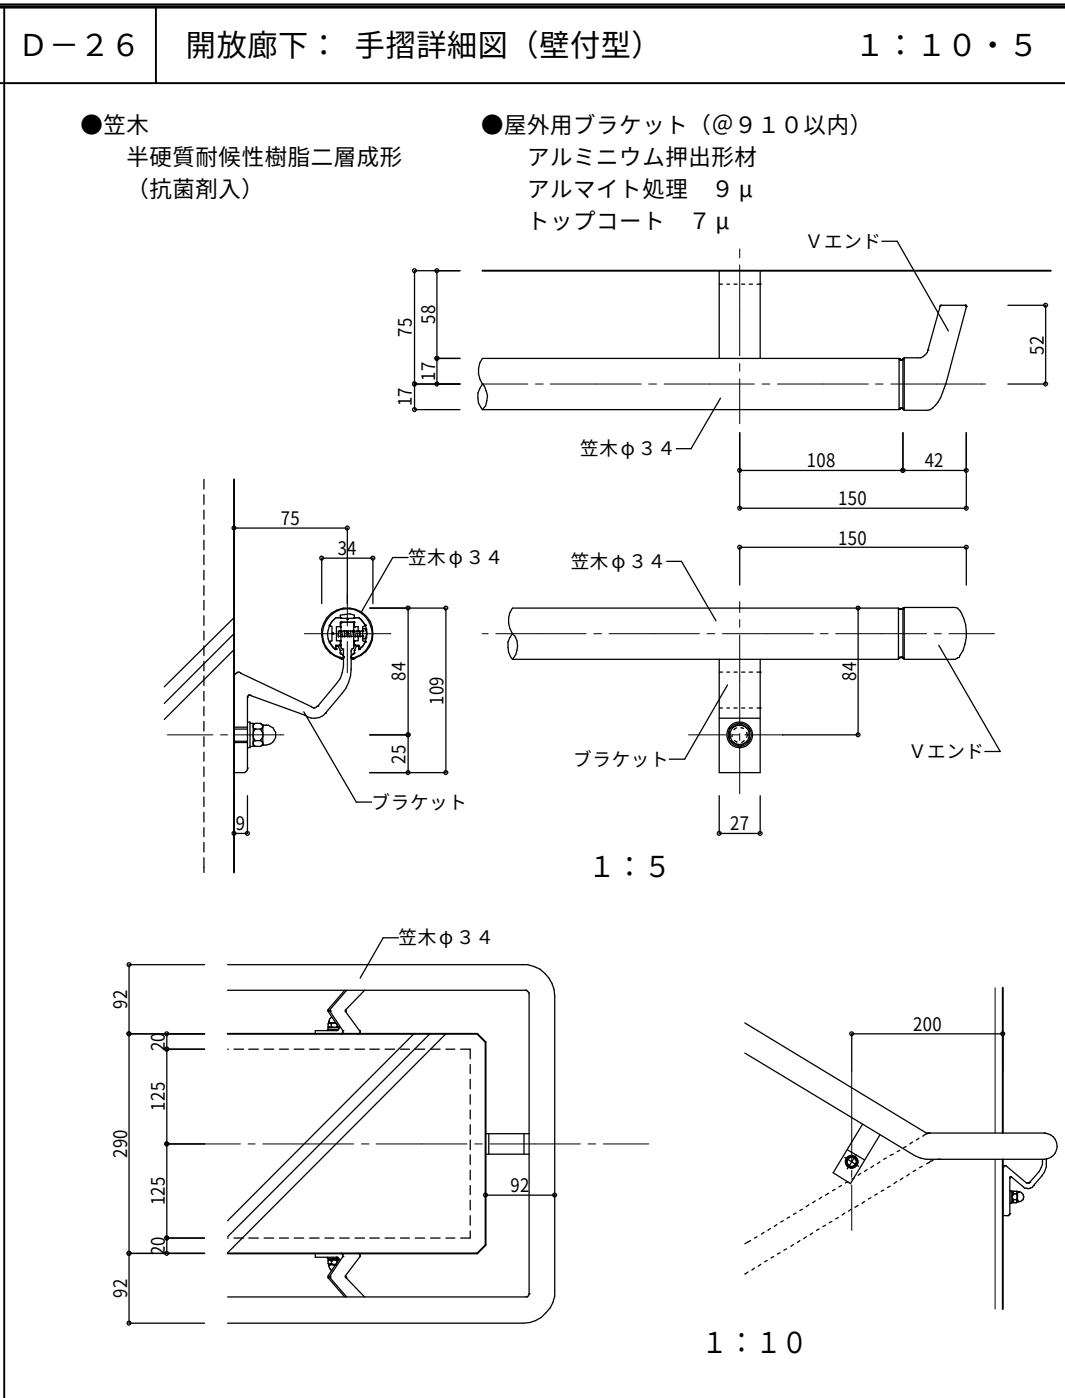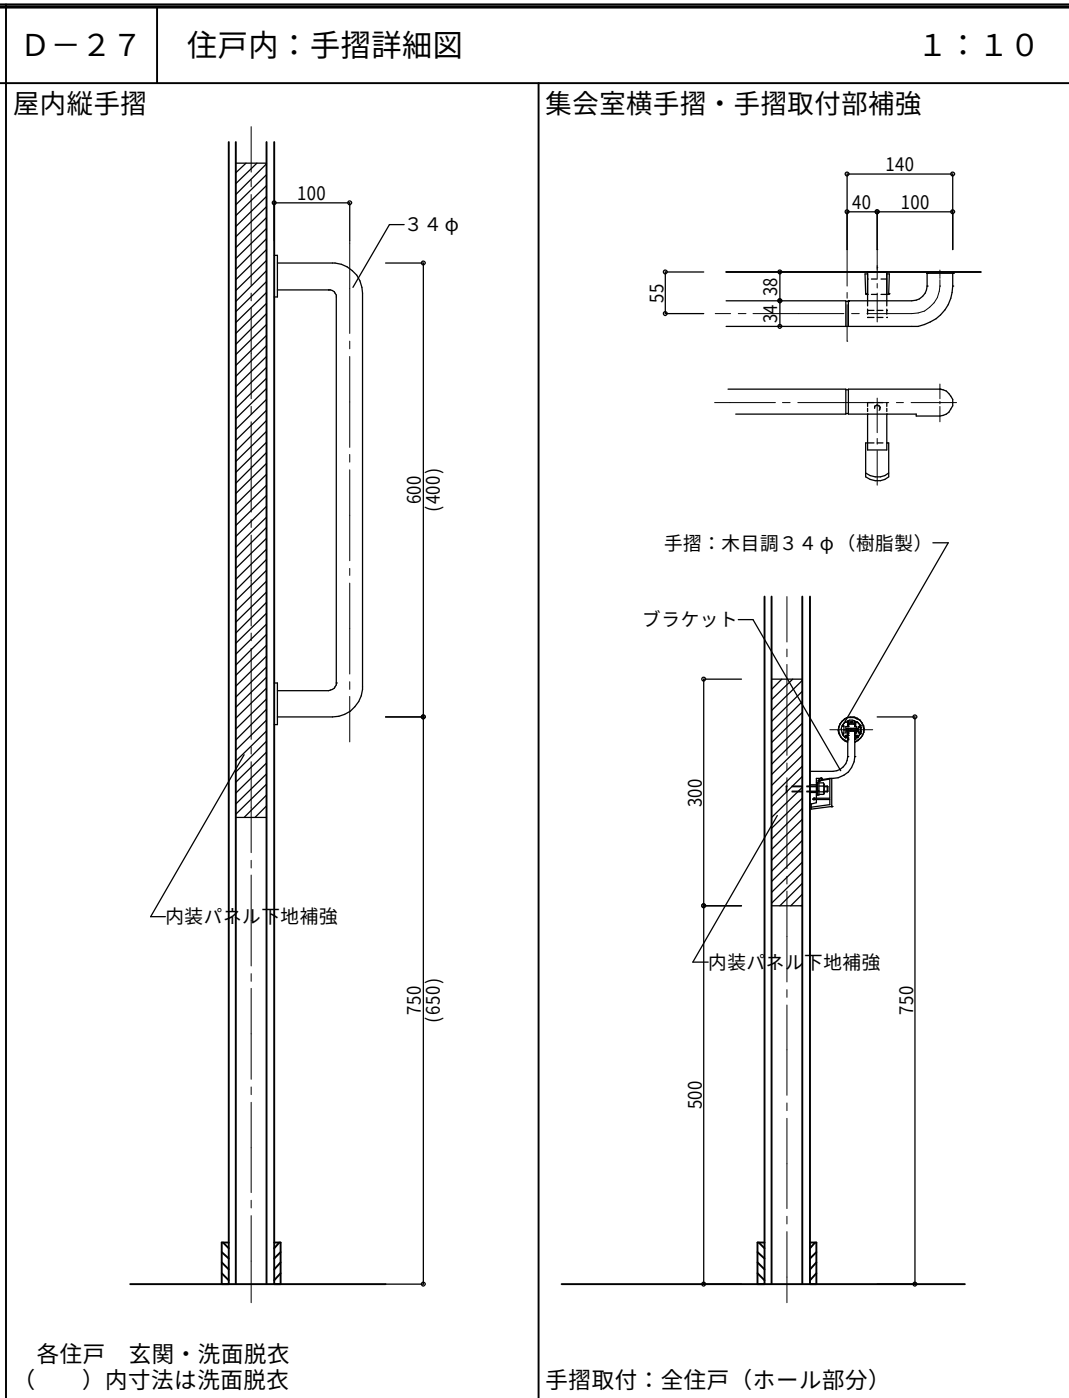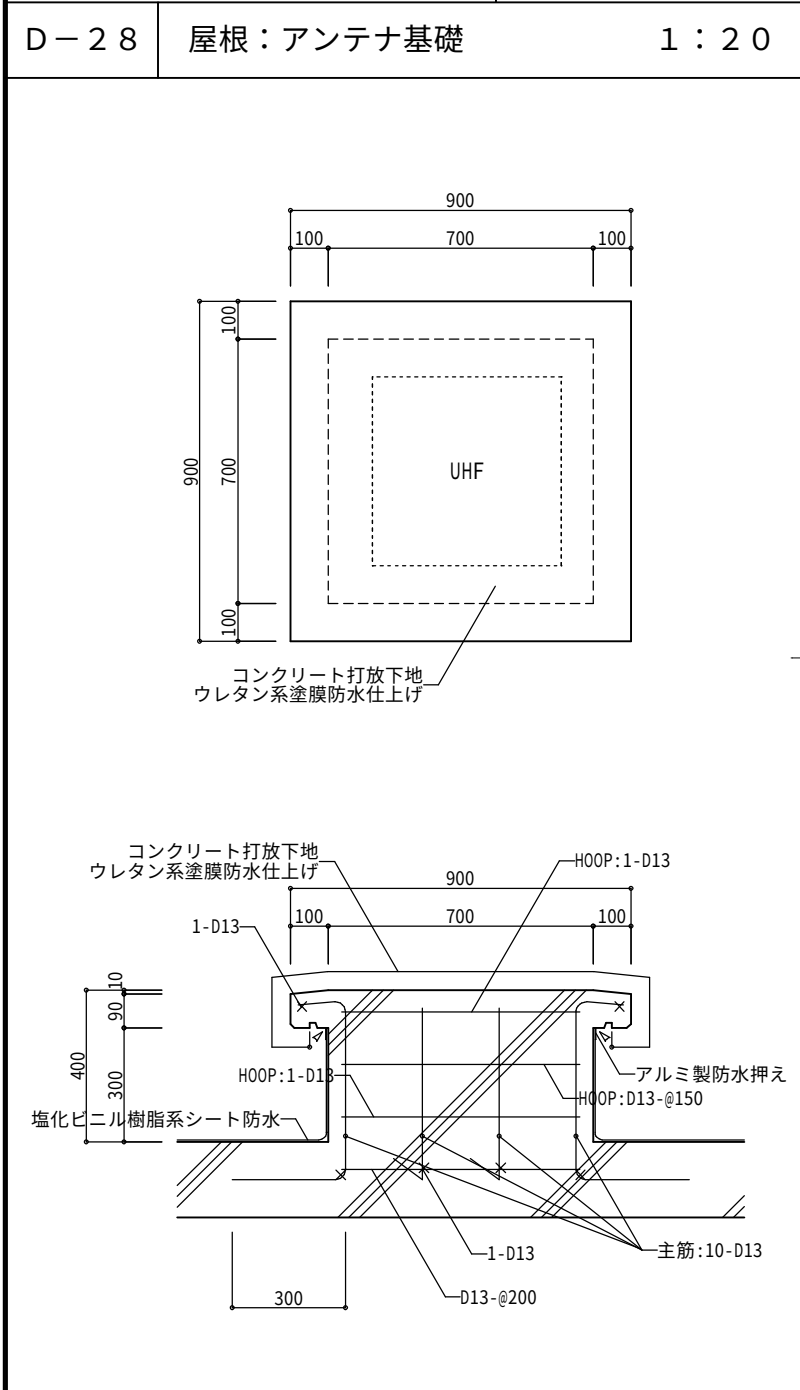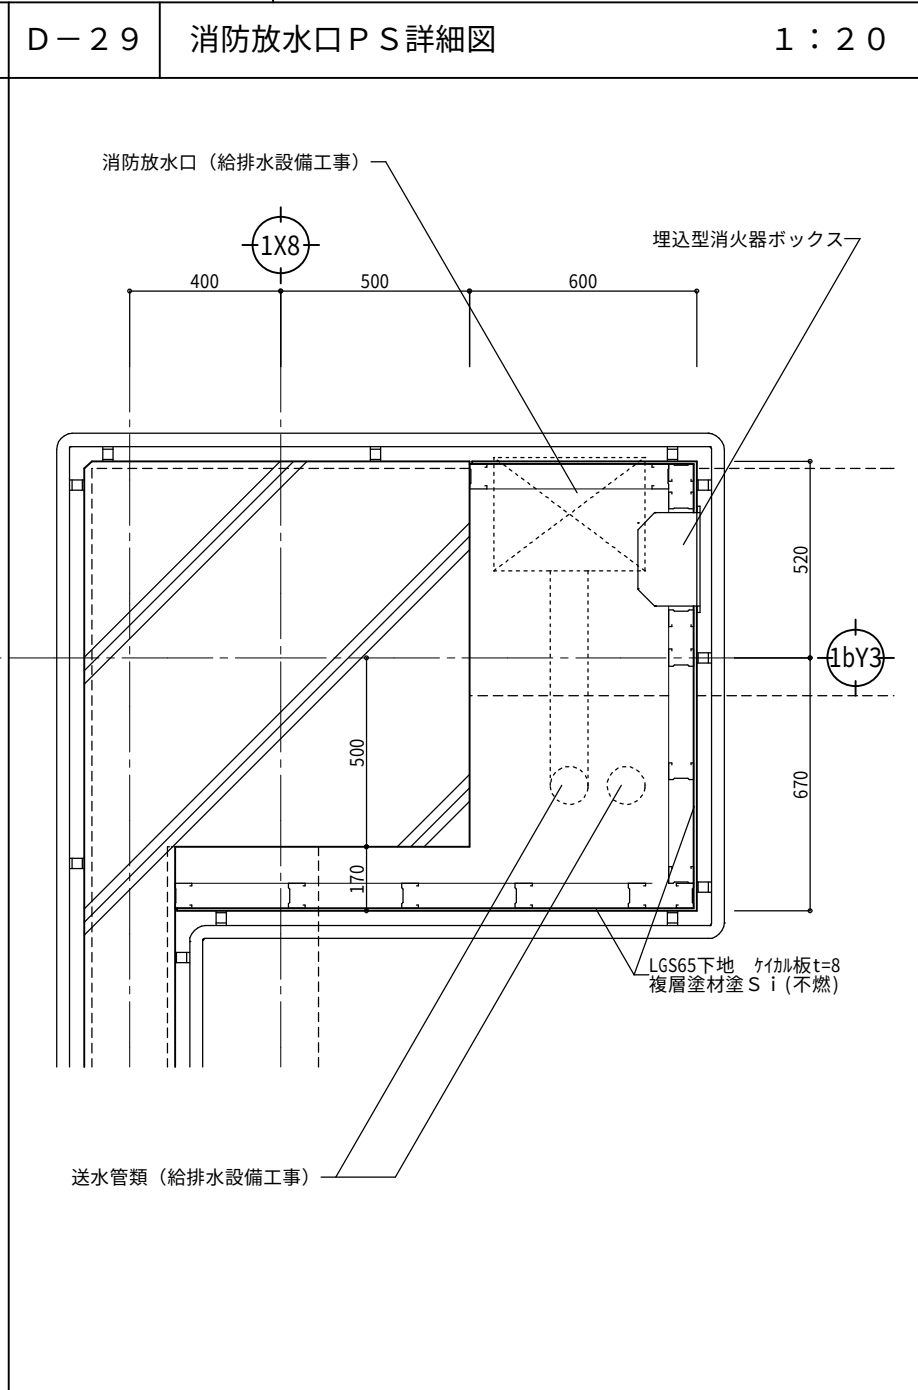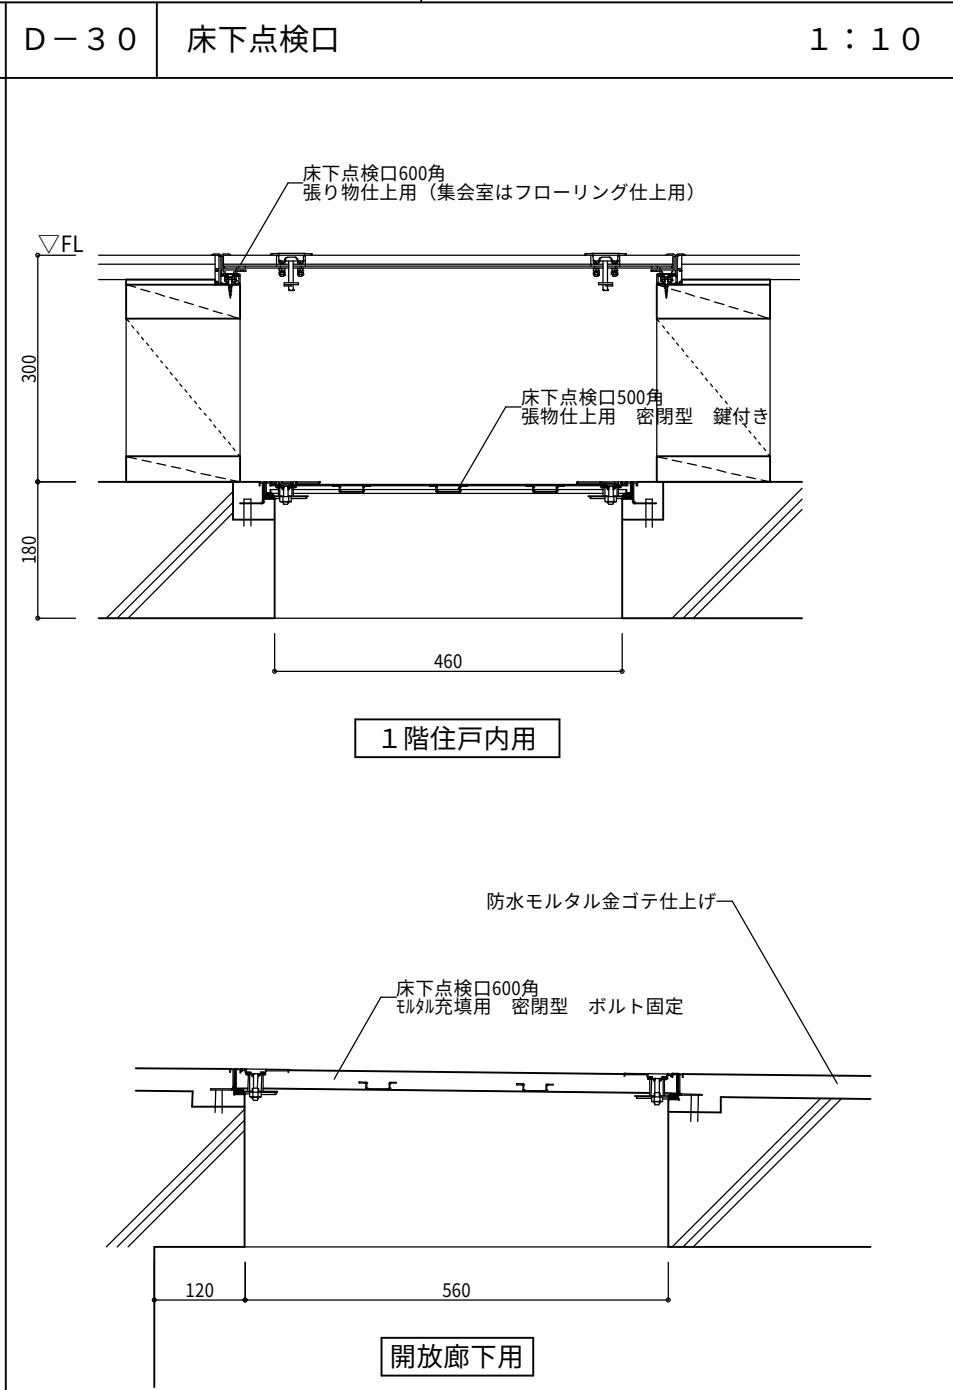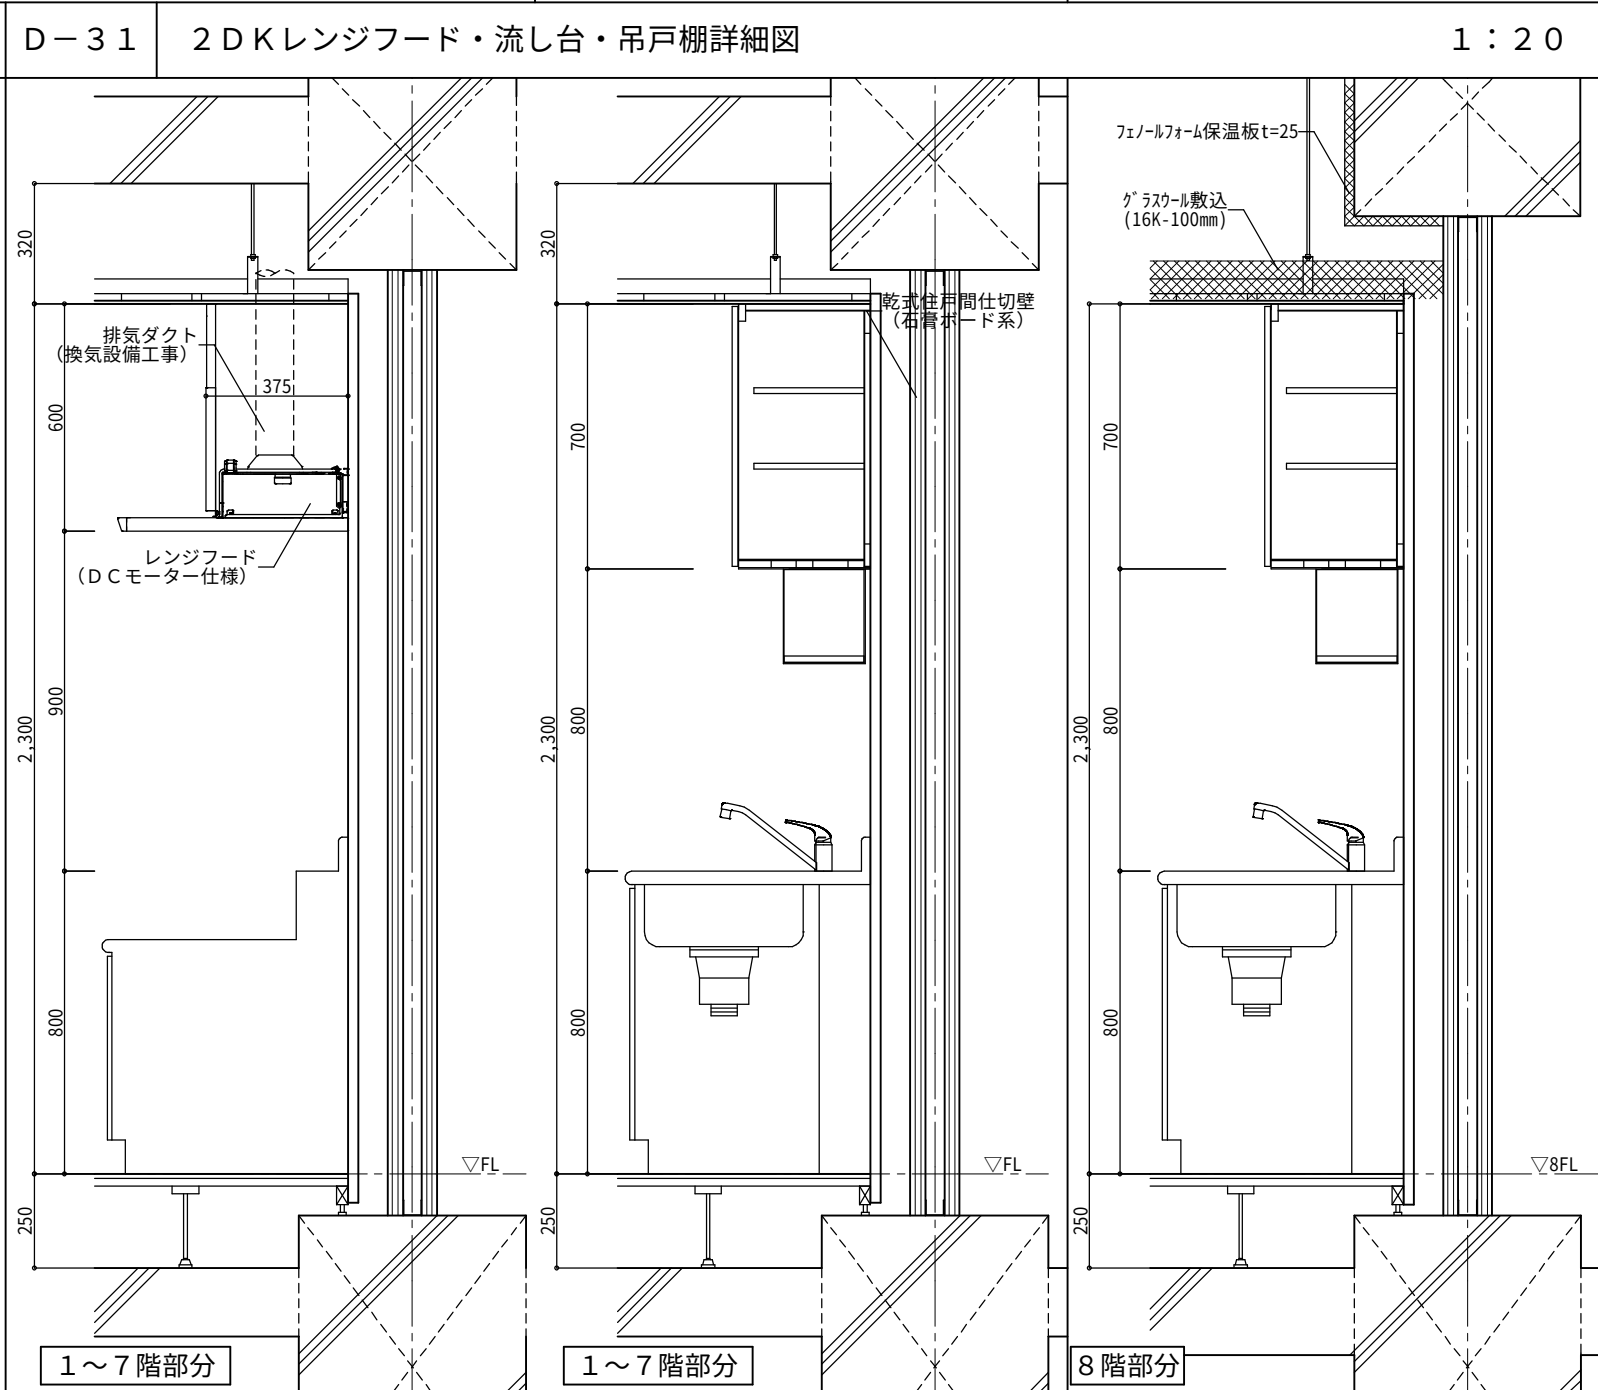D-24	屋上配管取り出し口	1：20	D-25	開放廊下：手摺詳細図（自立型）	1：10・20	D-26	開放廊下：手摺詳細図（壁付型）	1：10・5	D-27	住戸内：手摺詳細図	1：10	
												
D-28	屋根：アンテナ基礎	1：20	D-29	消防放水口PS詳細図	1：20	D-30	床下点検口	1：10	D-31	2DKレンジフード・流し台・吊戸棚詳細図	1：20	
												
図面番号	工事名			図面種別	縮尺	設計・年月	課長	課長補佐	担当者	島根県総務部営繕課		一級建築士事務所登録 1150号 真建築設計事務所 島根県松江市雑賀町215 TEL 0852-26-7600 (代) FAX 0852-26-7602 一級建築士登録第90401号 設計 高橋 雄一郎
61 (98)	島根県営住宅（松江市北台団地新1号棟）建設（建築）工事			部分詳細図5	1：10・20	R6.3				設計者	一級建築士登録第315752号 松田 啓	

D-32	駐輪場車止め詳細図	1：10・20	D-33	駐輪場タイヤ当たり詳細図	1：10・20	D-34	水切り詳細図	1：10	D-35	石膏ボード系乾式間仕切詳細図	1：20																																				
D-36	押出成形セメント板系乾式間仕切詳細図	1：20	D-37	3DK住戸玄関 廊下スイッチボックス用増打ち	1：20	D-39	避雷針支持管基礎詳細図	1：20	D-40	太陽光発電パネル基礎詳細図	1：20																																				
			D-38	後付庇	1：20	
<table><tr><td>図面番号</td><td>工事名</td><td>図面種別</td><td>縮尺</td><td>設計・年月</td><td>課長</td><td>課長補佐</td><td>担当者</td><td colspan="4">島根県総務部営繕課</td></tr><tr><td>62（98）</td><td>島根県営住宅（松江市淞北台団地新1号棟）建設（建築）工事</td><td>部分詳細図6</td><td>1：10・20</td><td>R6.3</td><td></td><td></td><td></td><td>設計者</td><td colspan="3">一級建築士登録第315752号 松田 啓</td></tr><tr><td colspan="8"></td><td colspan="4">一級建築士事務所登録 1150号 有限会社 真建築設計事務所 島根県松江市雑賀町215 TEL 0852-26-7600 (代) FAX 0852-26-7602 一級建築士登録第90401号 設計 高橋 雄一郎</td></tr></table>												図面番号	工事名	図面種別	縮尺	設計・年月	課長	課長補佐	担当者	島根県総務部営繕課				62（98）	島根県営住宅（松江市淞北台団地新1号棟）建設（建築）工事	部分詳細図6	1：10・20	R6.3				設計者	一級建築士登録第315752号 松田 啓											一級建築士事務所登録 1150号 有限会社 真建築設計事務所 島根県松江市雑賀町215 TEL 0852-26-7600 (代) FAX 0852-26-7602 一級建築士登録第90401号 設計 高橋 雄一郎			
図面番号	工事名	図面種別	縮尺	設計・年月	課長	課長補佐	担当者	島根県総務部営繕課																																							
62（98）	島根県営住宅（松江市淞北台団地新1号棟）建設（建築）工事	部分詳細図6	1：10・20	R6.3				設計者	一級建築士登録第315752号 松田 啓																																						
								一級建築士事務所登録 1150号 有限会社 真建築設計事務所 島根県松江市雑賀町215 TEL 0852-26-7600 (代) FAX 0852-26-7602 一級建築士登録第90401号 設計 高橋 雄一郎																																							

住戸パネル仕様

室 名	部 品	厚(mm)	使用箇所	仕上・材質	下 地	備 考
洋 室 ホール・廊下 DK	床下地パネル	20		パーティクルボード 厚20	乾式二重床	※流し台廻りはパラフィン仕様とする
	壁パネル	27	RC壁部	(表) :石膏ボード(準不燃) 厚9.5 (表) :耐水石膏ボード(不燃) 厚12.5(流し台廻り)	周囲棧:見付 27 中棧 :見付 29 @450	
	間仕切パネル	60		(両面) :石膏ボード(準不燃) 厚9.5 (表) :耐水石膏ボード(不燃) 厚12.5(流し台廻り)	周囲棧:見付 27 中棧 :見付 29 @450	※下地の厚みは間仕切パネル厚による。
洗面脱衣室	床下地パネル	20		パーティクルボード 厚20	乾式二重床	※パラフィン仕様
	壁パネル	27	RC壁部	(表) :耐水石膏ボード(準不燃) 厚9.5	周囲棧:見付 27 中棧 :見付 29 @450	
		27	RC壁部 梁型	(表) :耐水石膏ボード(準不燃) 厚9.5	周囲棧:見付 27 中棧 :見付 29 @450	
	間仕切パネル	60		(洗面脱衣室側) :耐水石膏ボード(準不燃) 厚9.5 (他室側) :石膏ボード(準不燃) 厚9.5	周囲棧:見付 27 中棧 :見付 29 @450	※下地の厚みは間仕切パネル厚による。
		60	UB	(表) :耐水石膏ボード(準不燃) 厚9.5	周囲棧:見付 27 中棧 :見付 29 @450	※下地の厚みは間仕切パネル厚による。
便 所	床下地パネル	20		パーティクルボード 厚20	乾式二重床	※パラフィン仕様
	壁パネル	27	RC壁部	(表) :耐水石膏ボード(準不燃) 厚9.5	周囲棧:見付 27 中棧 :見付 29 @450	
	間仕切パネル	60		(便所側) :耐水石膏ボード(準不燃) 厚9.5 (他室側) :石膏ボード(準不燃) 厚9.5	周囲棧:見付 27 中棧 :見付 29 @450	※下地の厚みは間仕切パネル厚による。
押入・物入 ウォークインクローゼット	床下地パネル	20	洋室 押入C WIC 押入A 洋室 物入B	パーティクルボード 厚20	乾式二重床	床仕上:フローリング 巾木:木製 60×14
	床パネル	35	洋室 押入B ホール 物入A 洋室 物入A・B	(表) :シナ合板T2 厚9.0	周囲棧:見付 27 中棧 :見付 29 @225	雑巾摺り 木製30×10
	棚パネル	35		(上面) :シナプリント合板T2 厚4.0 (下面) :シナプリント合板T2 厚4.0	ペーパーハニカムコア	雑巾摺り 木製30×10
	壁パネル	27		(表) :シナプリント合板T2 厚4.0	周囲棧:見付 27 中棧 :見付 29 @450	
	間仕切パネル	60	WIC 押入A 以外	(押入・物入側) :シナプリント合板T2 厚4.0 (他室側) :石膏ボード(準不燃) 厚9.5	周囲棧:見付 27 中棧 :見付 29 @450	
		60	WIC 押入A のみ	(押入側) :石膏ボード(準不燃) 厚9.5 (他室側) :石膏ボード(準不燃) 厚9.5	周囲棧:見付 27 中棧 :見付 29 @450	
	天井パネル	15	WIC 押入A 以外	(表) :シナプリント合板T2 厚4.0	周囲棧:見付 27 中棧 :見付 29 @450	廻縁 木製19×35

木材仕様

部 材	区 分	種 類	材 種	代 用	化粧薄板 (厚mm)	化粧単板使用箇所	基本断面	備 考
敷居	造作材	化粧貼集成材	米桐	↗	0.6	見え掛かり部分		芯材は米桐
鴨居・付鴨居：廻縁・額縁 出入口枠・棚受け・巾木	造作材	化粧貼集成材 又は 化粧貼造作材	米桐		0.6	見え掛かり部分		芯材は杉 (吊元：米桐)
隅柱・戸当り	造作材	単一材	米桐					

※ パネル出隅部分はFGボード厚5.0を張り補強する。

※ パネル材及び内装パネル工法に使用する特定建材は全てF☆☆☆☆とする。

※ 手摺取付け箇所は、玄関・洗面脱衣室 (FL+1100~500) 及び、便所 (FL+1400~600) に下地補強する。

※ 設備関連工事として内装間仕切パネル内の電気配管及びボックスの埋め込みは材工共建築工事とする。
(分電盤は別途電気設備工事とする。)


※ 間仕切パネル、壁パネルは横桟方式とする。

※ 芯材は県産杉材とする。

図面番号	工 事 名	図 面 種 別	縮 尺	設計・年月	課 長	課 長 補 佐	担 当 者	島 根 県 総 務 部 営 繕 課		一級建築士事務所登録 1150号 有 限 公 司 真 建 築 設 計 事 務 所 島根県松江市雑賀町215 TEL 0852-26-7600 (代) FAX 0852-26-7602 一級建築士登録第90401号 設 計 高 橋 雄 一 郎
63 (98)	島根県営住宅（松江市浜北台団地新1号棟）建設（建築）工事	内装パネル工事仕様書	1：10	R6.3				設 計 者	一級建築士登録第315752号 松田 啓	

D-41	洋室・DK	1：10	D-42	洋室 3	1：10	D-43	コンクリート間仕切り壁面	1：10	D-44	乾式間仕切り壁面	1：10	D-45	DK前壁面	1：10	
D-46	DK、食堂 — 洋室1	1：10	D-47	台所、便所 — 洋室2	1：10	D-48			DK — 洋室2	1：10	D-49			押入 — 洋室2	1：10
D-50	押入 — 洋室1	1：10	D-51	台所 — 物入	1：10	D-52	物入 — 押入	1：10	D-53	洋室2 — 押入	1：10	D-54	洋室1 — 押入	1：10	
図面番号	工 事 名			図面種別	縮 尺	設計・年月	課 長	課長補佐	担 当 者	島 根 県 総 務 部 宮 繕 課					
64 (98)	島根県営住宅（松江市堀北台団地新1号棟）建設（建築）工事			内装パネル詳細図（1）	1：10	R6.3				設計者 一級建築士登録第315752号 松田 啓					
										一級建築士事務所登録 1150号 有限会社 真建築設計事務所 島根県松江市雑賀町215 TEL 0852-26-7600 代 FAX 0852-26-7602 一級建築士登録第90401号 設計 高橋 雄一郎					


D－6 4		食 堂 ― 洋室1		1：1 0		D－6 5		食 堂 ― 洋室1		1：1 0		D－6 6		押入内乾式間仕切り壁面		1：1 0		D－6 7		D K ― 便所、脱衣入口		1：1 0			
D－6 8		乾式外壁面		1：1 0		D－6 9		洋室1 ― 洋室2		1：1 0															
図 面 番 号		工 事 名				図 面 種 別		縮 尺		設計・年月		課 長		課 長 補 佐		担 当 者		島 根 県 総 務 部 営 繕 課				一級建築士事務所登録 1150号 有 限 公 司 真 建 築 設 計 事 務 所 島根県松江市雑賀町215 TEL 0852-26-7600 (代) FAX 0852-26-7602 一級建築士登録第90401号 設 計 高 橋 雄 一 郎			
6 6 (9 8)		島根県営住宅（松江市湊北台団地新1号棟）建設（建築）工事				内装パネル詳細図（3）		1：1 0		R 6 . 3								設 計 者		一級建築士登録第315752号 松田 啓					

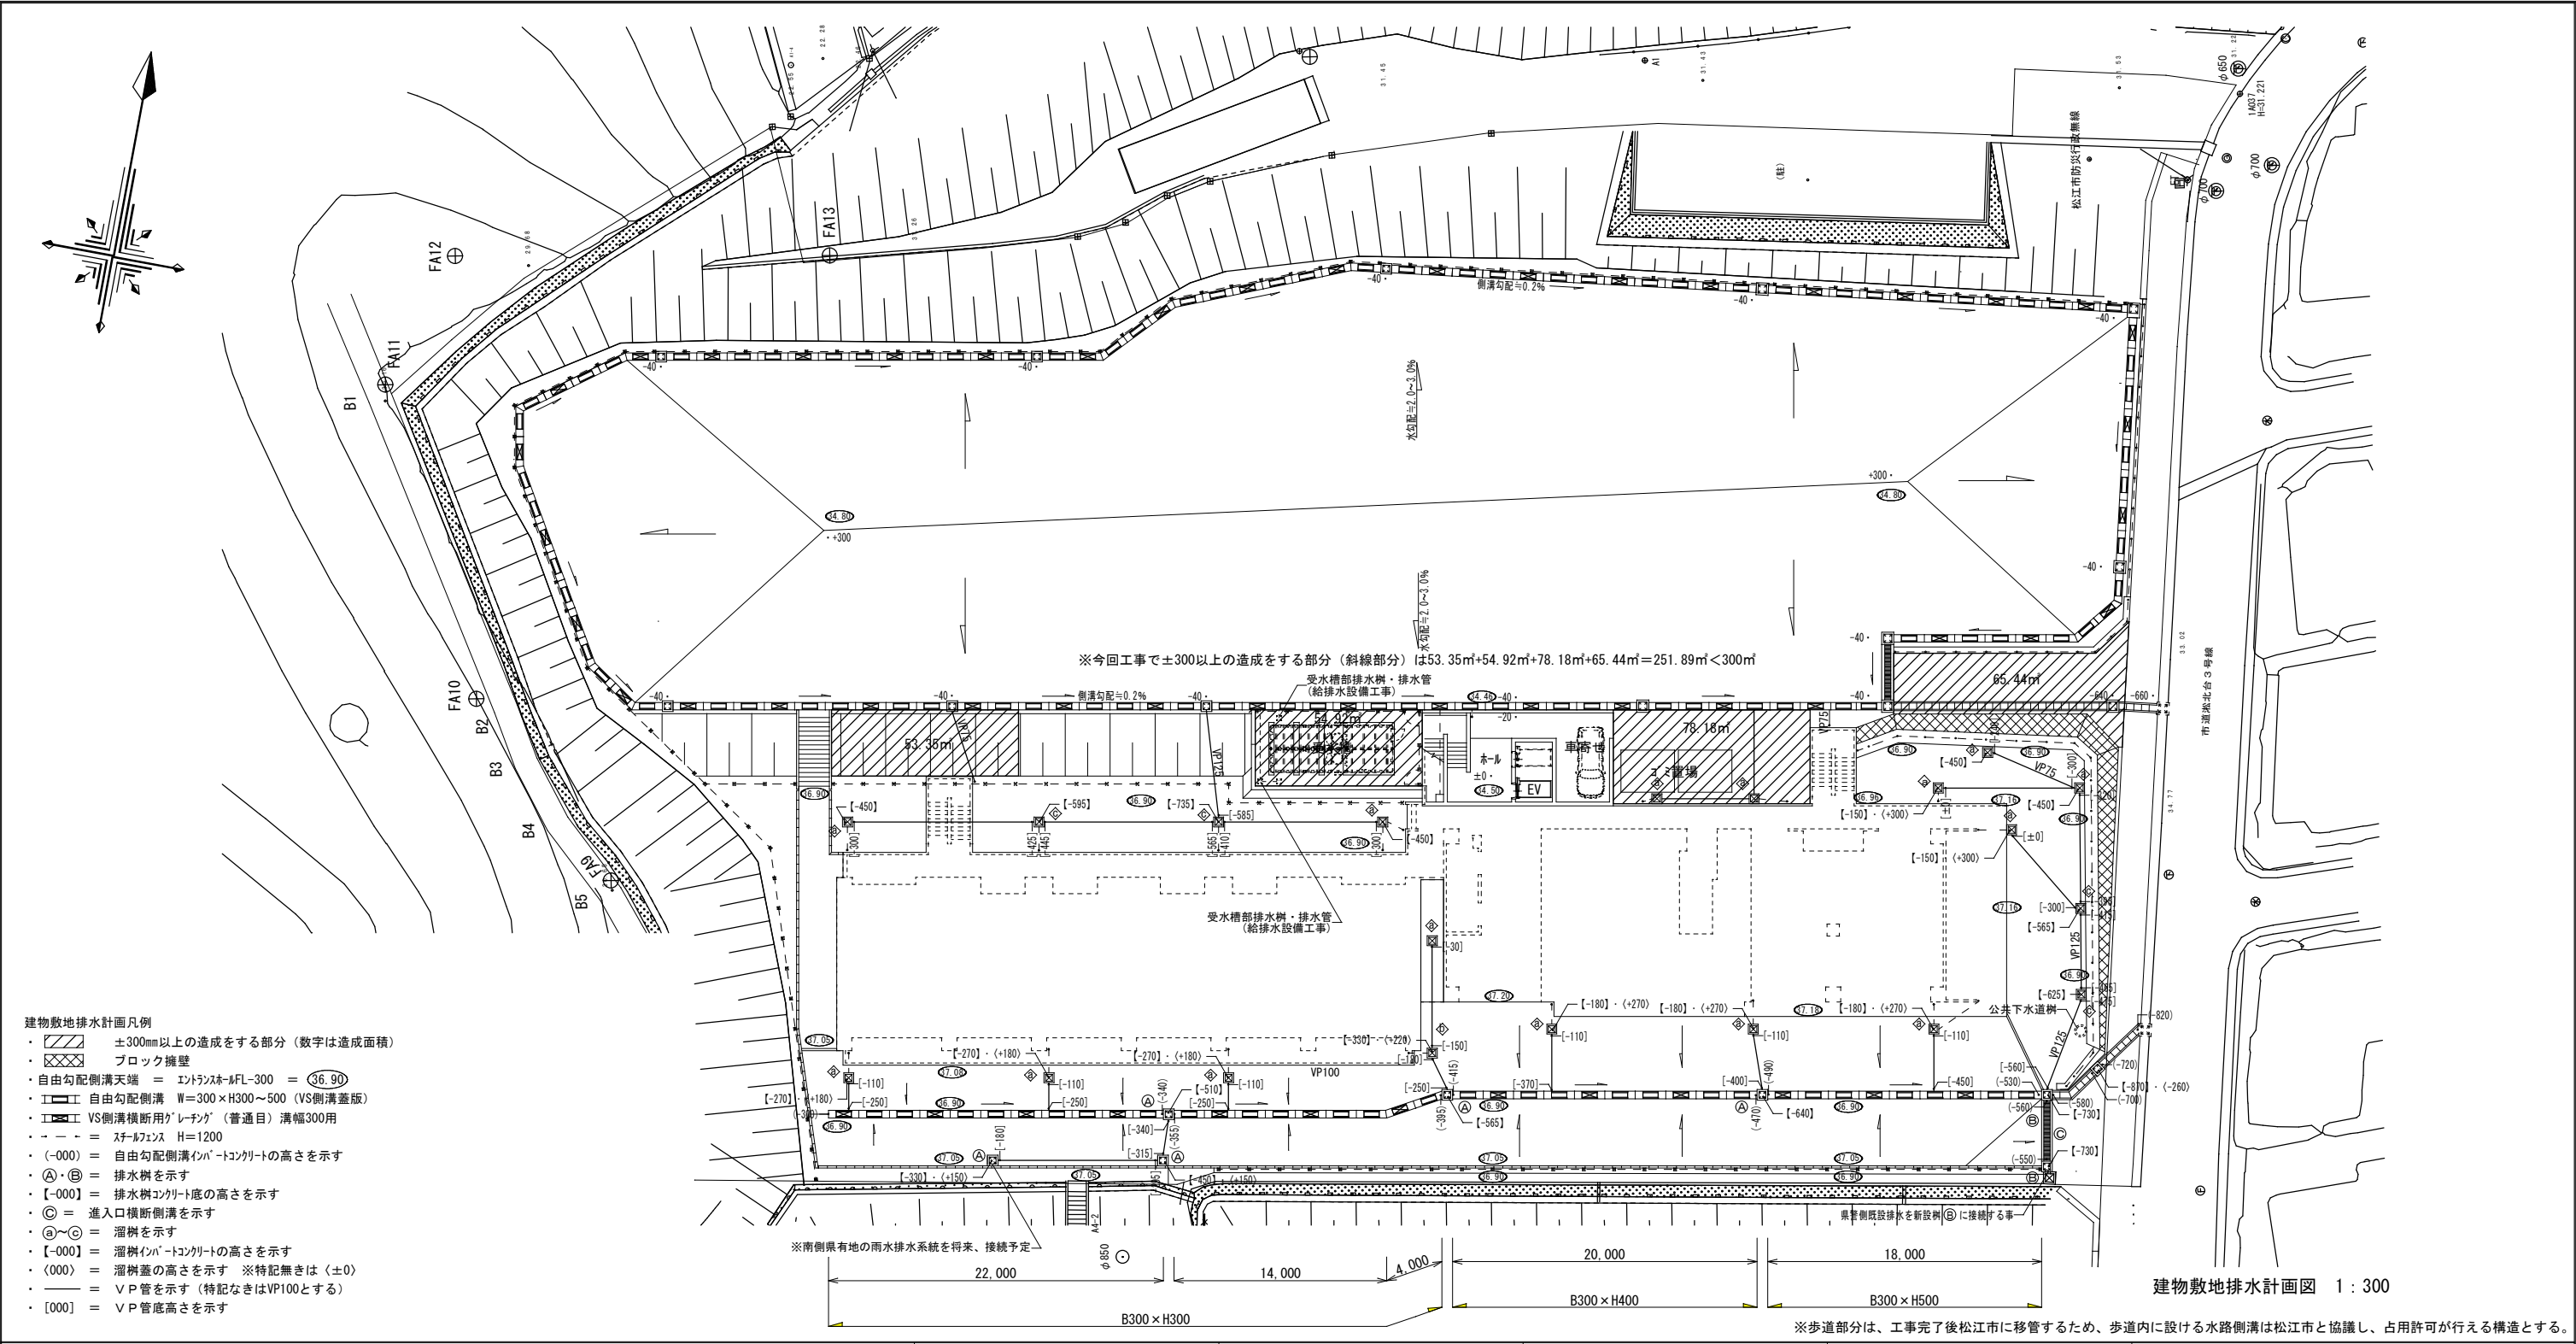


- 建物敷地排水計画凡例
- ±300mm以上の造成をする部分（数字は造成面積）
 - ブロック擁壁
 - 自由勾配側溝天端 = エントランスFL-300 = (36.90)
 - 自由勾配側溝 W=300×H300～500 (VS側溝蓋板)
 - VS側溝横断用「ゲレチング」(普通目) 溝幅300用
 - スチールフェンス H=1200
 - (-000) = 自由勾配側溝インバートコンクリートの高さを示す
 - ①・② = 排水樹を示す
 - [-000] = 排水樹コンクリート底の高さを示す
 - ◎ = 進入口横断側溝を示す
 - ③～④ = 溜樹を示す
 - [-000] = 溜樹インバートコンクリートの高さを示す
 - (000) = 溜樹蓋の高さを示す ※特記無きは(±0)
 - = V P管を示す (特記なきはVP100とする)
 - [000] = V P管底高さを示す

建物敷地排水計画図 1:300

※歩道部分は、工事完了後松江市に移管するため、歩道内に設ける水路側溝は松江市と協議し、占用許可が行える構造とする。

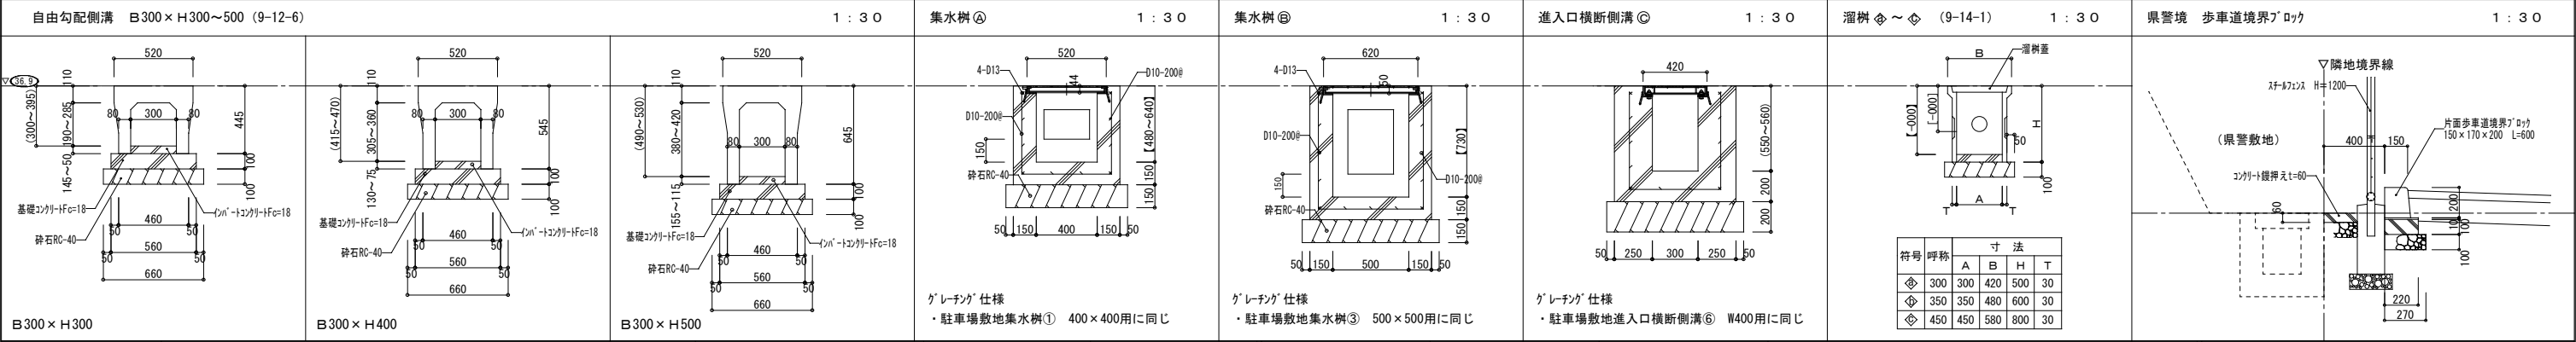


図面番号	工事名	図面種別	縮尺	設計・年月	課長	課長補佐	担当者	島根県総務部営繕課		一級建築士事務所登録 1150号 有限会社 真建築設計事務所 島根県松江市雑賀町215 TEL 0852-26-7600 (代) FAX 0852-26-7602 一級建築士登録第90401号 設計 高橋雄一郎	
67 (98)	島根県営住宅 (松江市湊北台団地新1号棟) 建設 (建築) 工事	建物敷地排水計画図 側溝・樹詳細図	1:300, 1:30	R6.3				設計者	一級建築士登録第315752号 松田 啓		

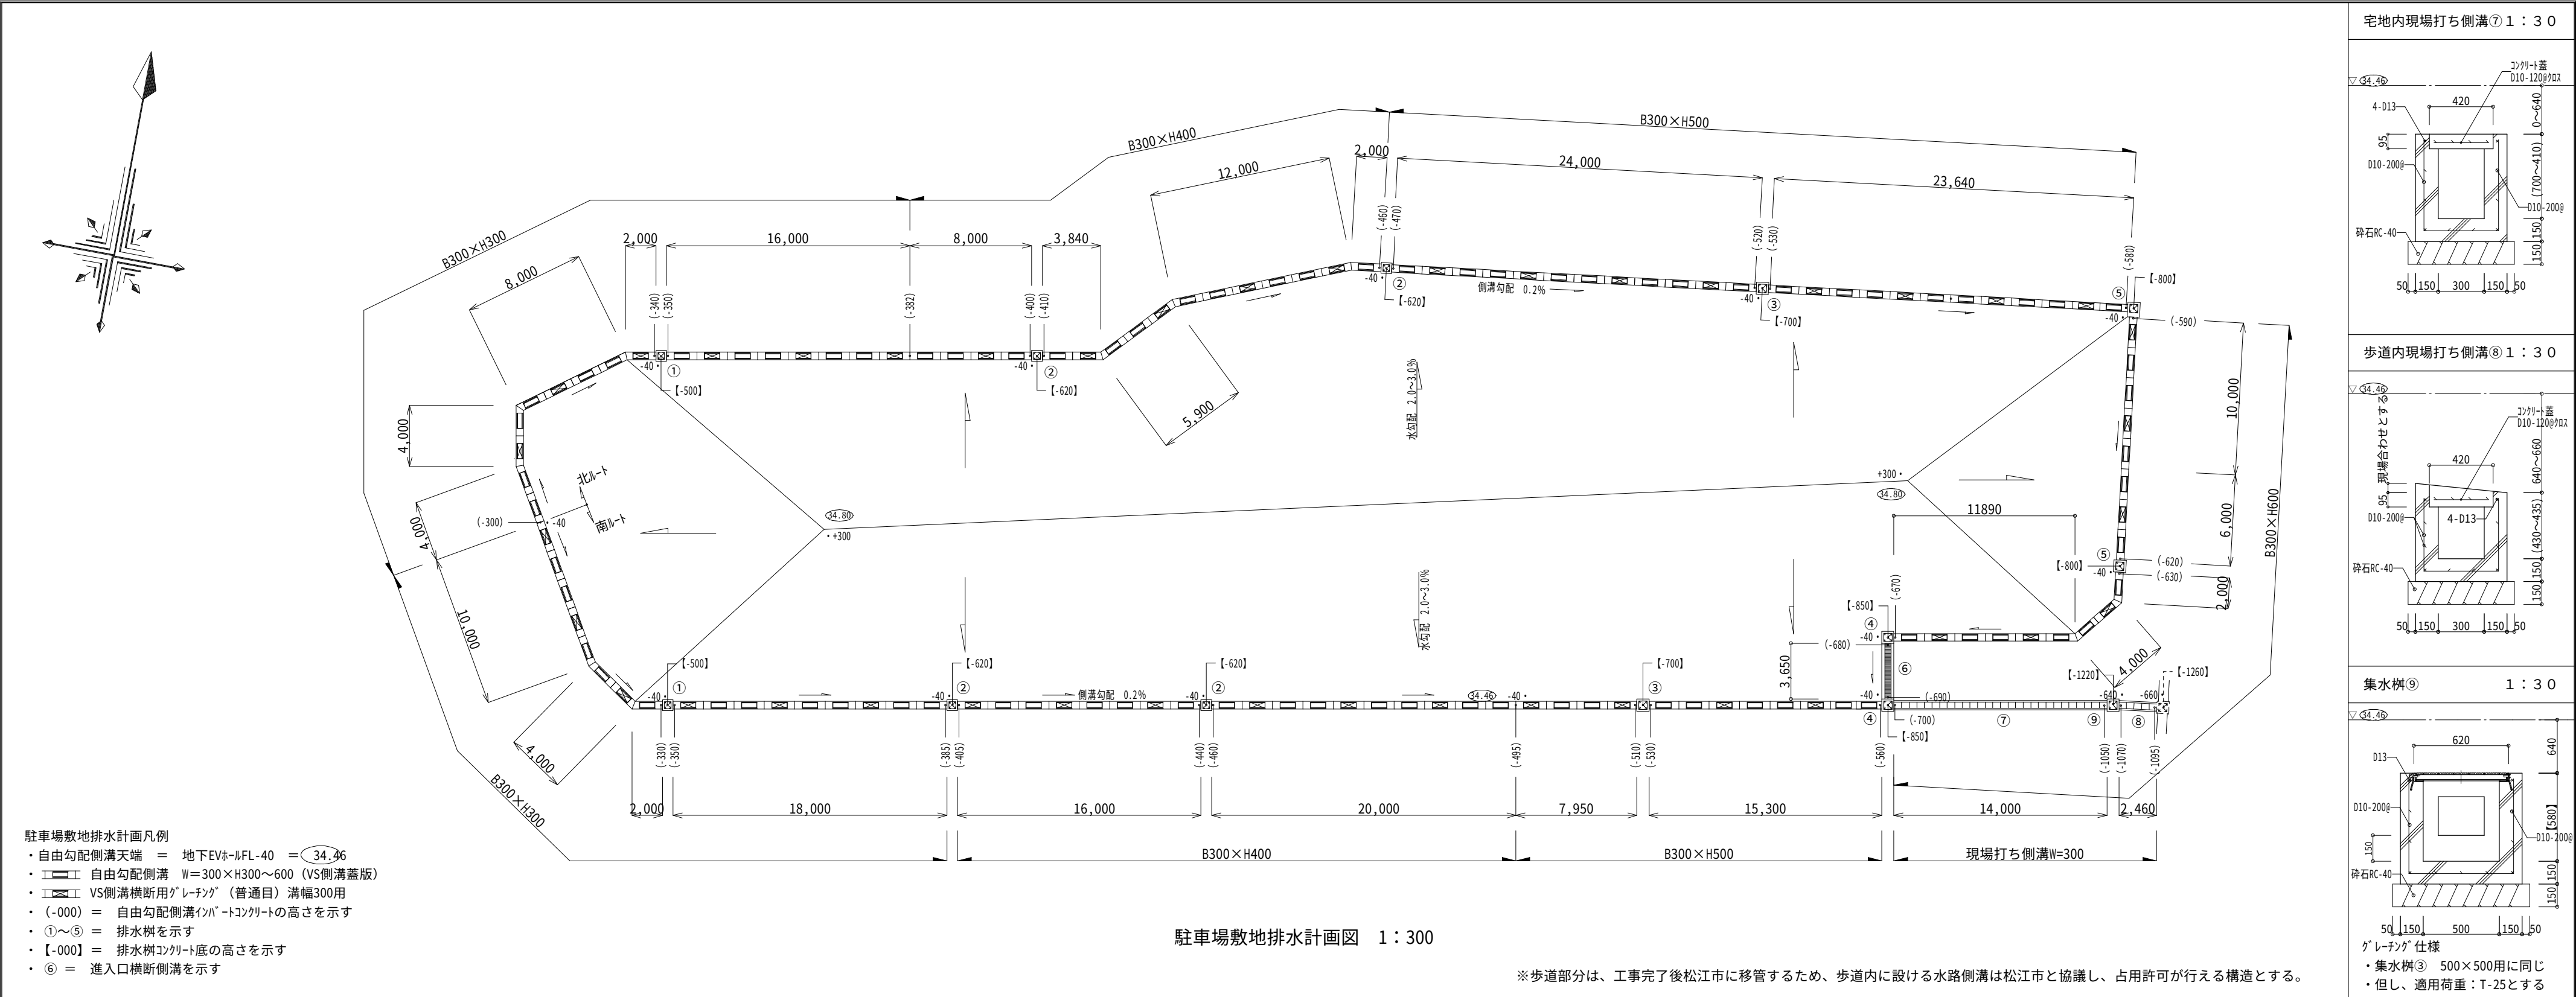


駐車場敷地排水計画図 1：300

※歩道部分は、工事完了後松江市に移管するため、歩道内に設ける水路側溝は松江市と協議し、占用許可が行える構造とする。

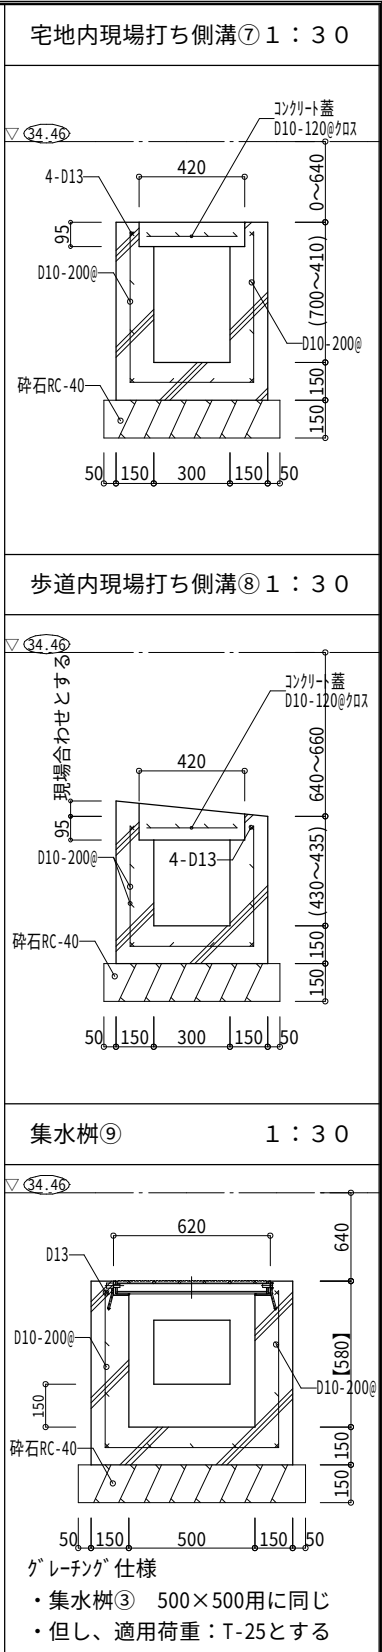


北ルート 自由勾配側溝 B300×H300～600 (9-12-6)				1：30	集水樹①	1：30	集水樹②	1：30	集水樹③	1：30	集水樹④	1：30	集水樹⑤	1：30	進入口横断側溝⑥	1：30
B300×H300																
南ルート 自由勾配側溝 B300×H300～600 (9-12-6)				1：30												
B300×H300																
B300×H400																
B300×H500																


図面番号	工事名	図面種別	縮尺	設計・年月	課長	課長補佐	担当者	島根県総務部営繕課		一級建築士事務所登録 1150号 有限会社 真建築設計事務所 島根県松江市雑賀町215 TEL 0852-26-7600 代 FAX 0852-26-7602 一級建築士登録第90401号 設計 高橋雄一郎	
68 (98)	島根県営住宅（松江市浜北台団地新1号棟）建設（建築）工事	駐車場敷地排水計画図 側溝・樹詳細図	1：300、1：30	R 6 . 3				設計者	一級建築士登録第315752号 松田 啓		

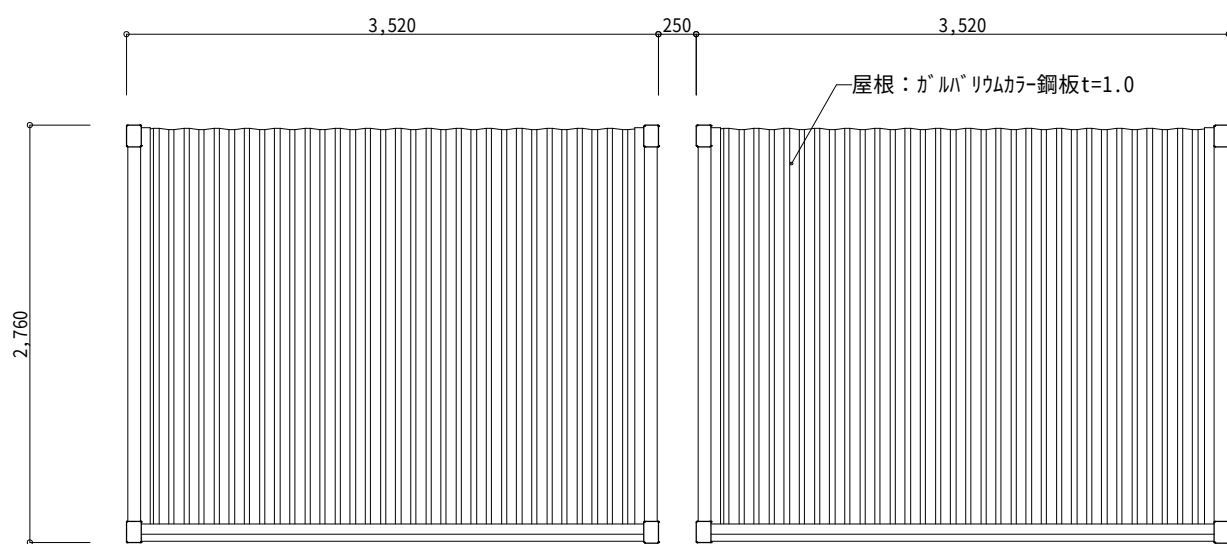

屋根伏図 1:50

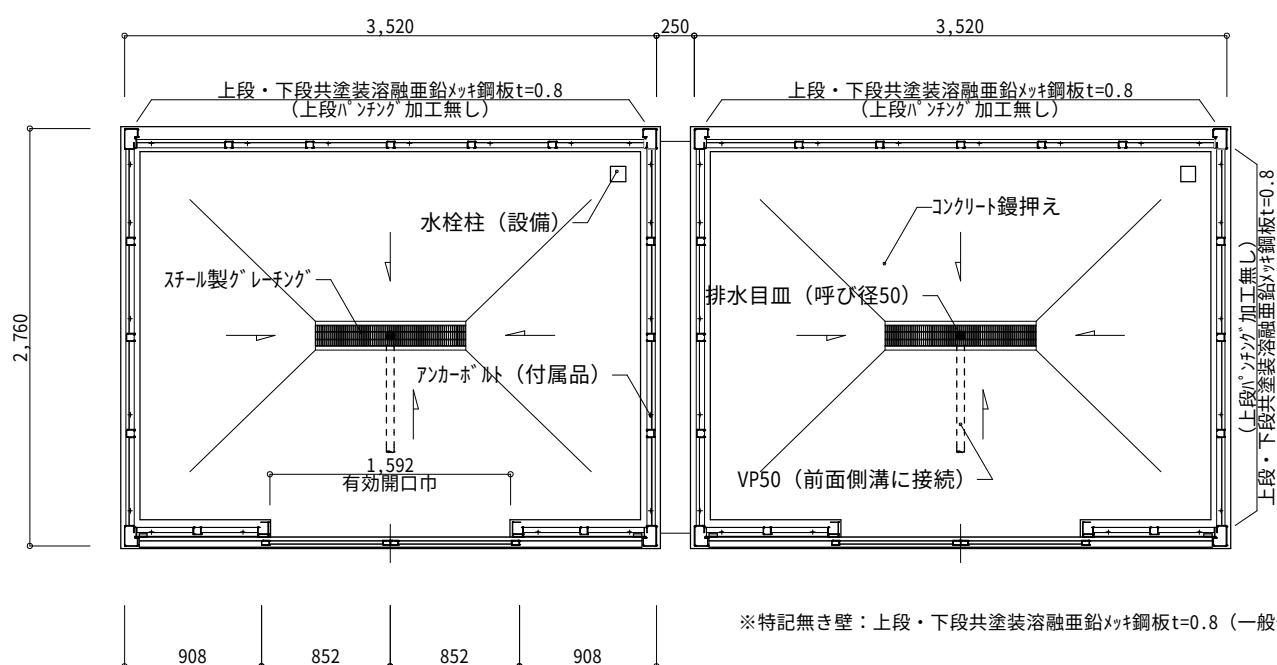


平面图 1:50

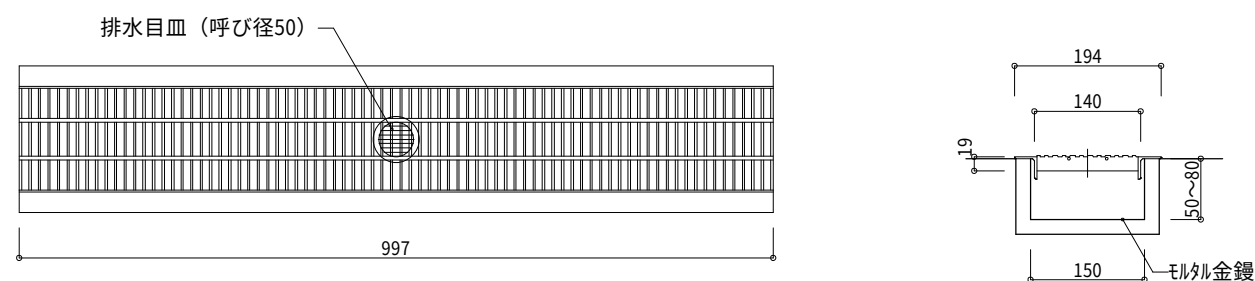


ケレーチンク[®] 詳細図 1:10


- ゴ置場仕様 (ヨドコ グラステット DPHS-3526同等品) × 2棟
- ・積雪強度 積雪地用3000N/㎡
 - ・柱、桁等構造部材 塗装溶融亜鉛メッキ鋼板t=2.3
 - ・化粧部材 塗装溶融亜鉛メッキ鋼板t=1.0
 - ・壁、扉バネ 塗装溶融亜鉛メッキ鋼板t=0.8
一部バネ加工
 - ・屋根 ガルパ リカメター鋼板t=1.0
 - ・付属品 グイヤ錠、アノボルト

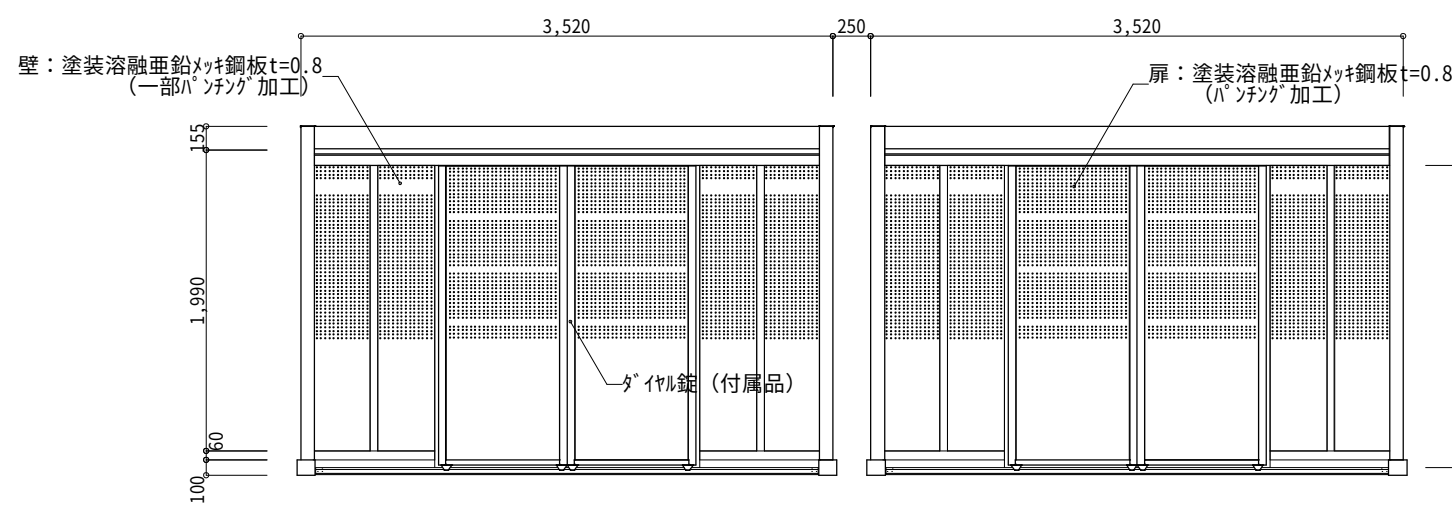


正面立面图 1:50

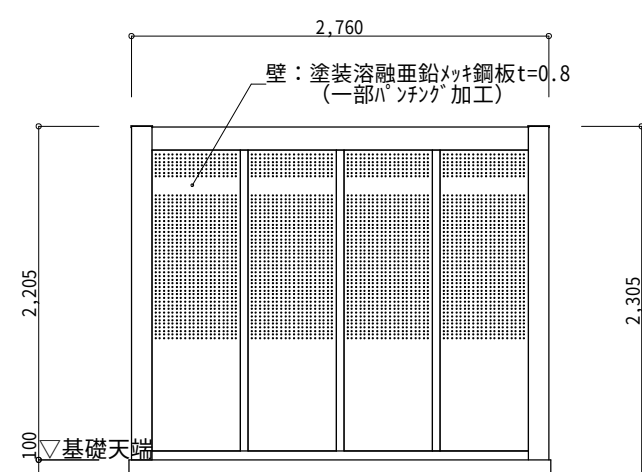


側面立面図 1:50

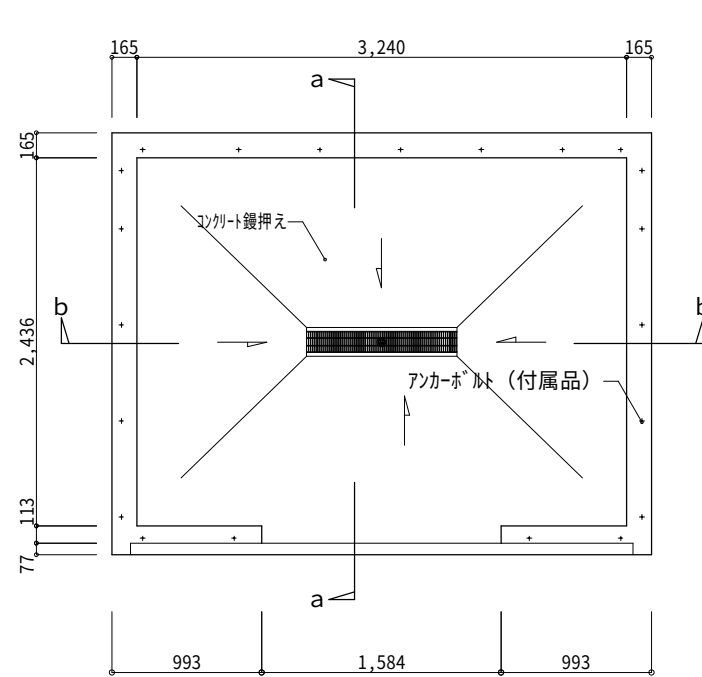

伏図 1:50











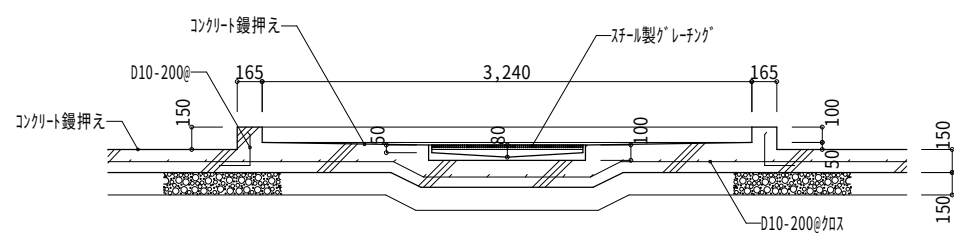


b—b 断面图 1:50

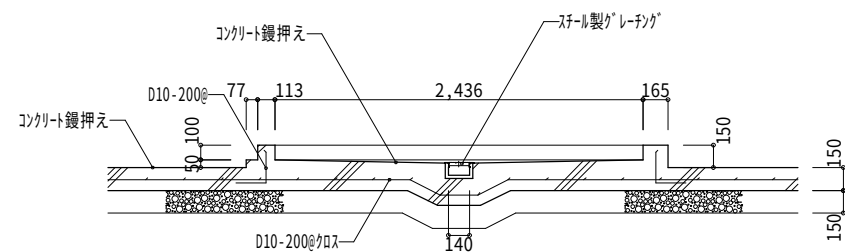


a-a 断面图 1:50

[illegible]

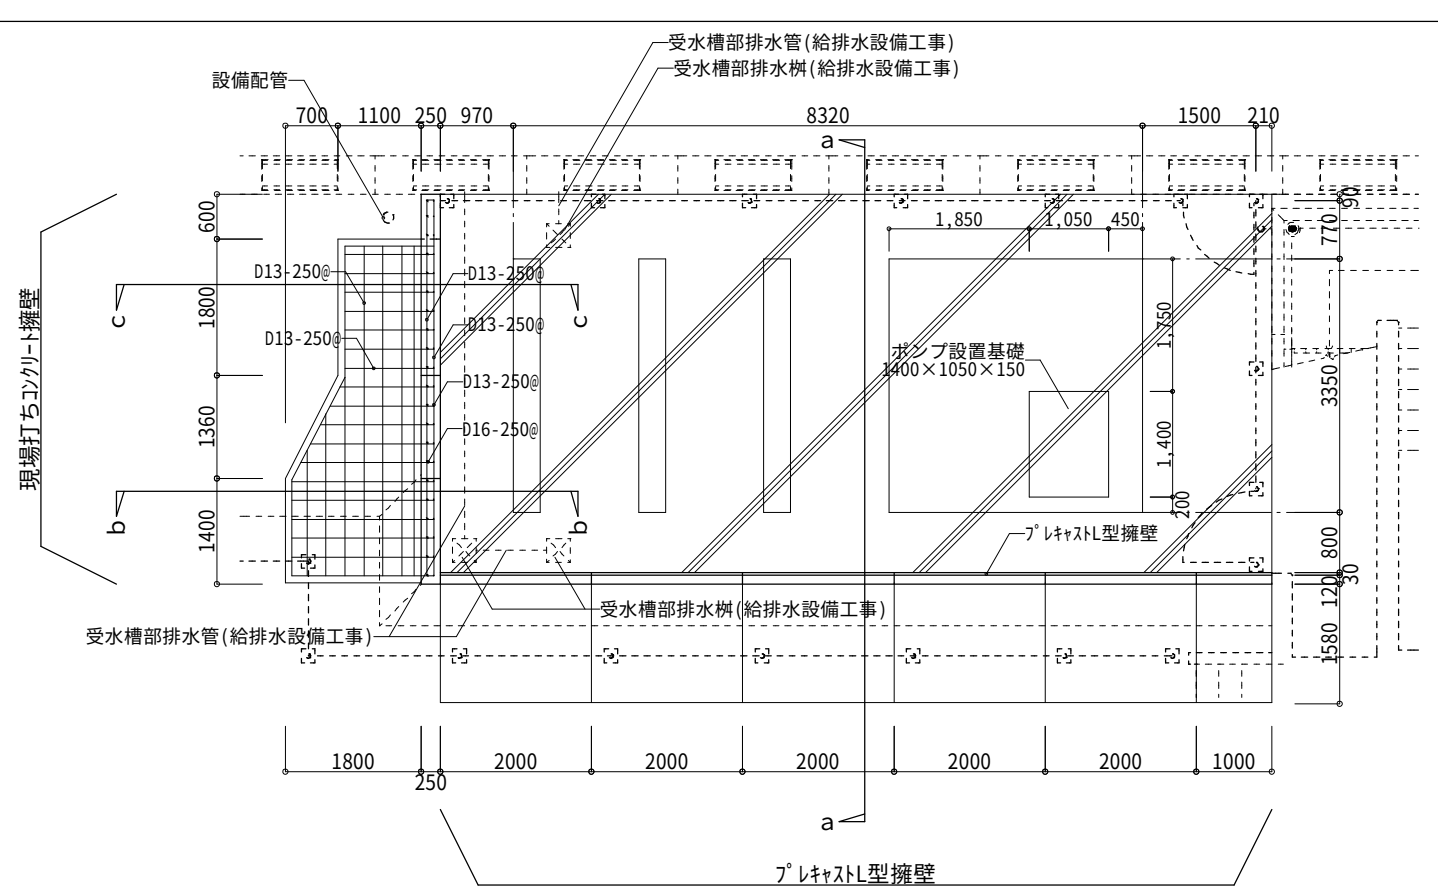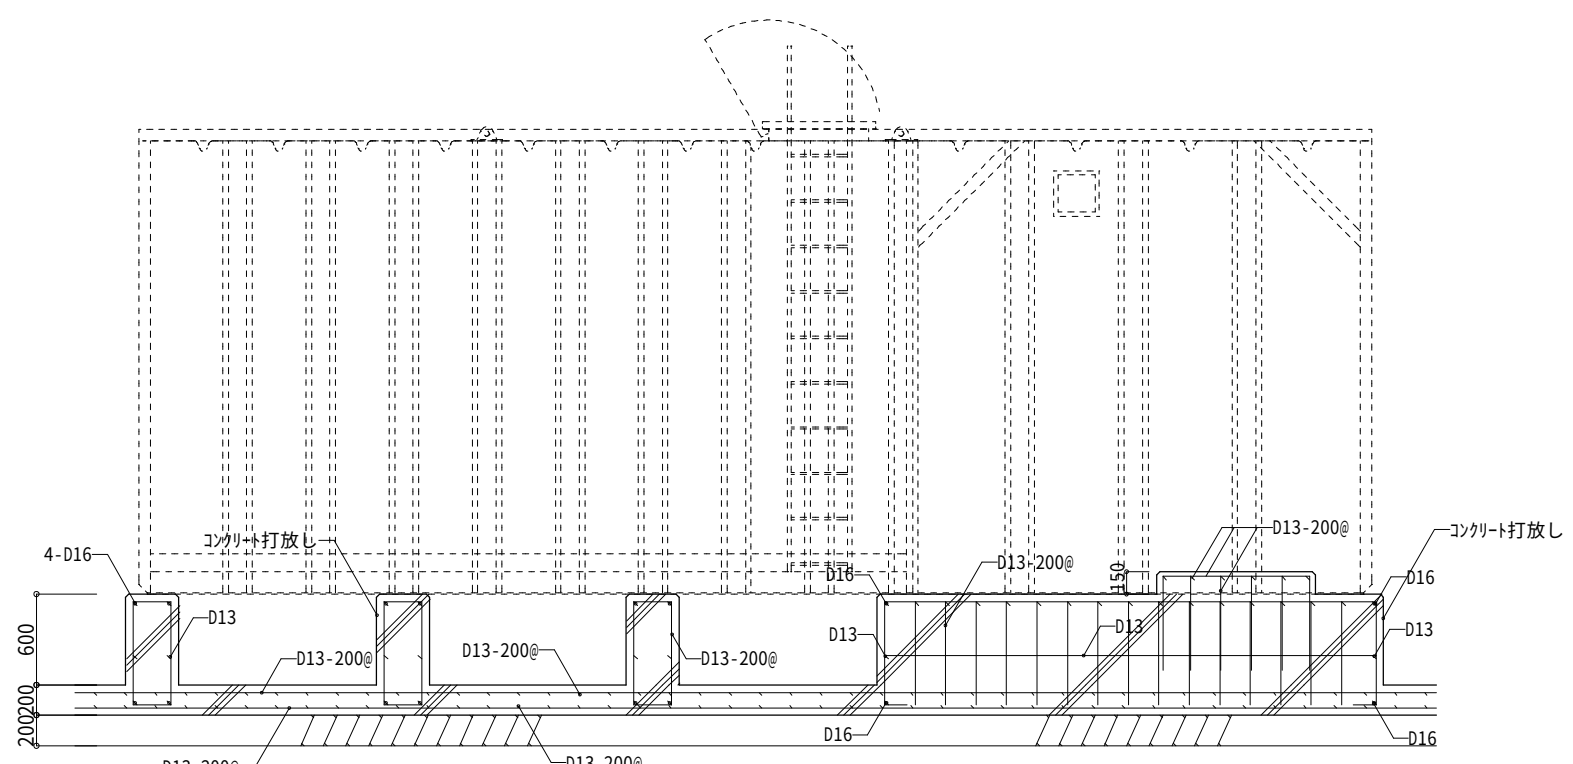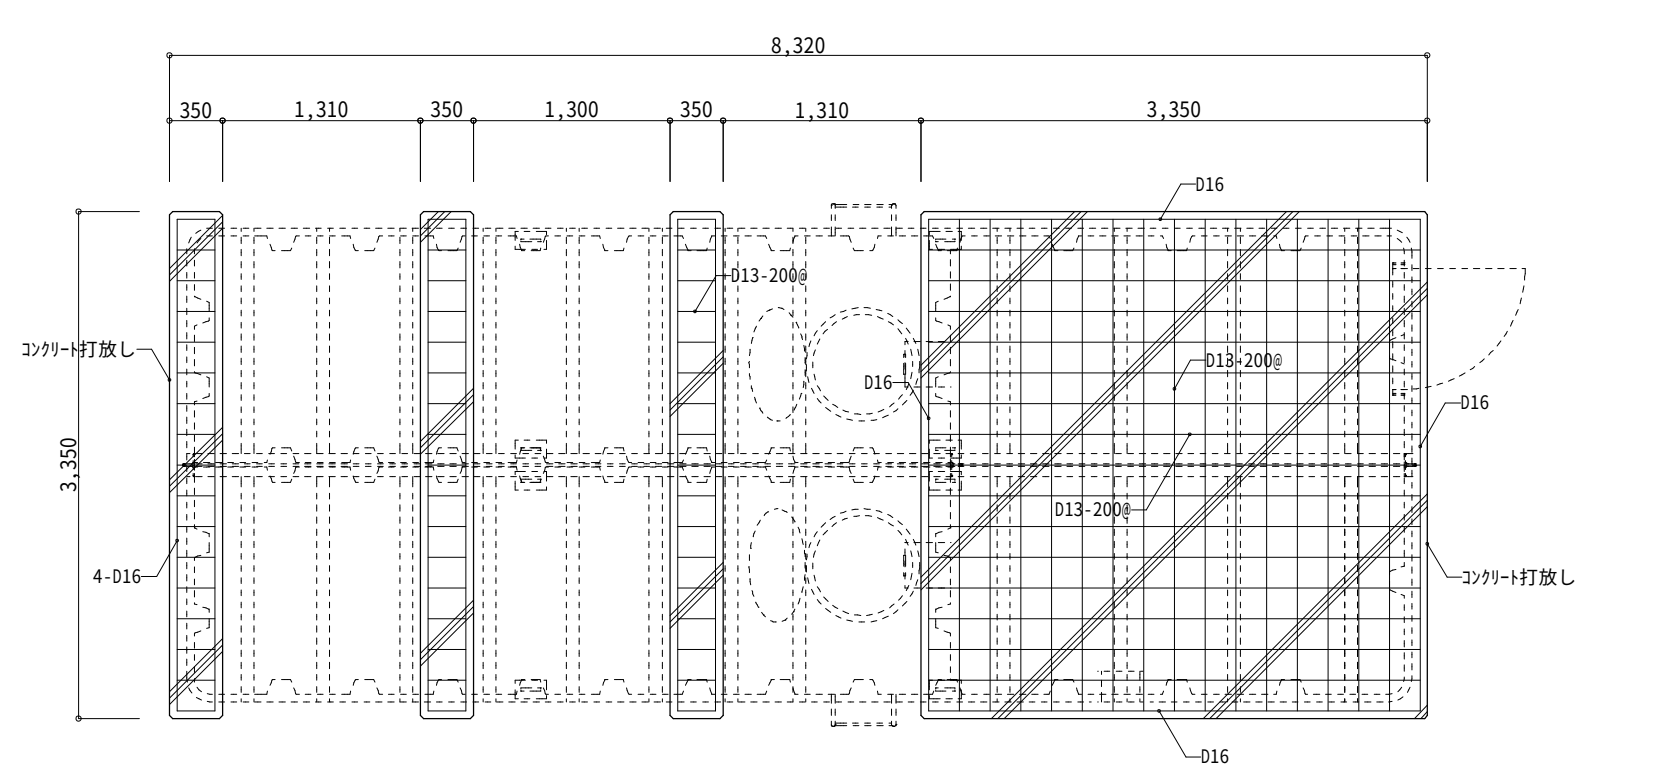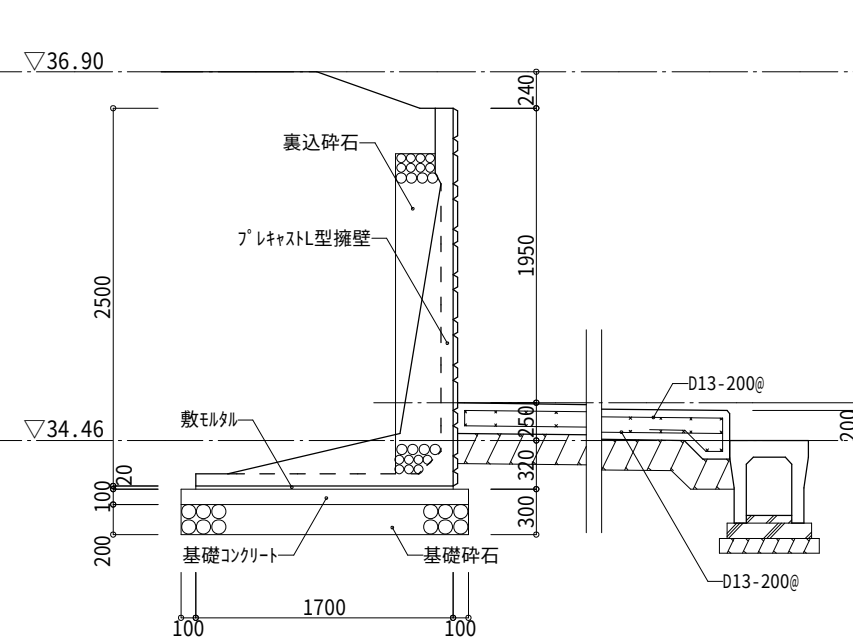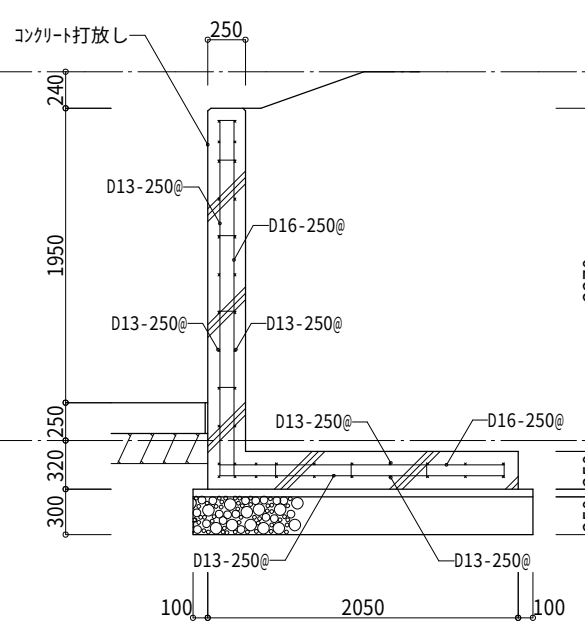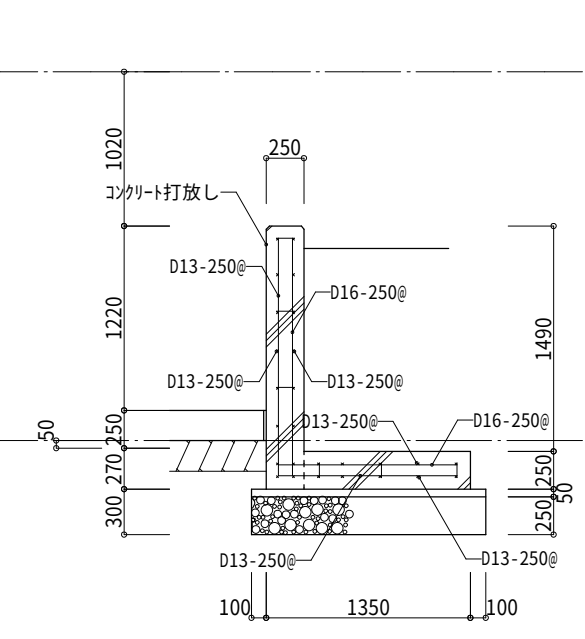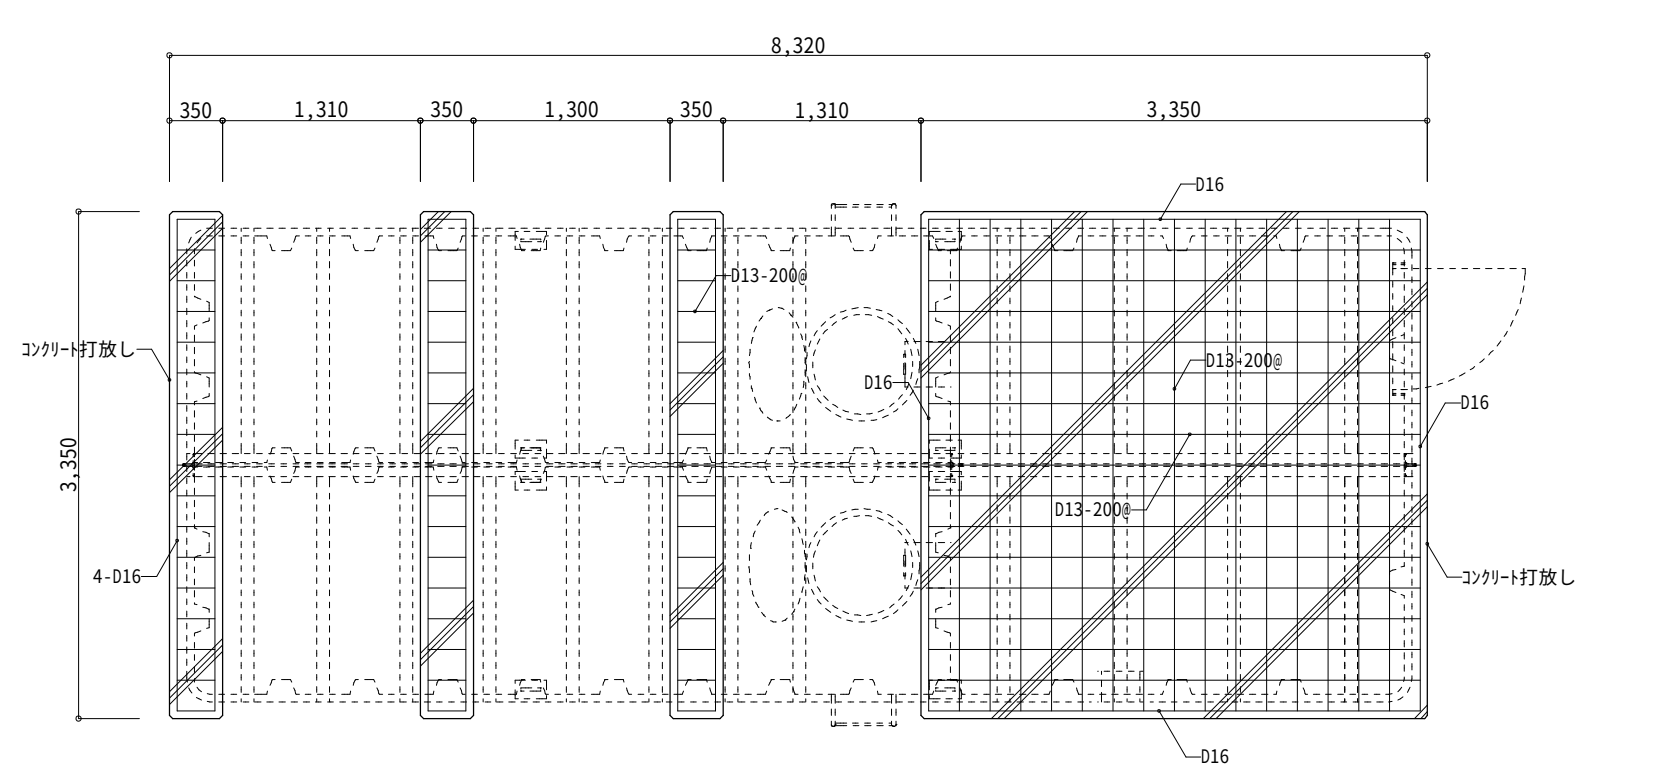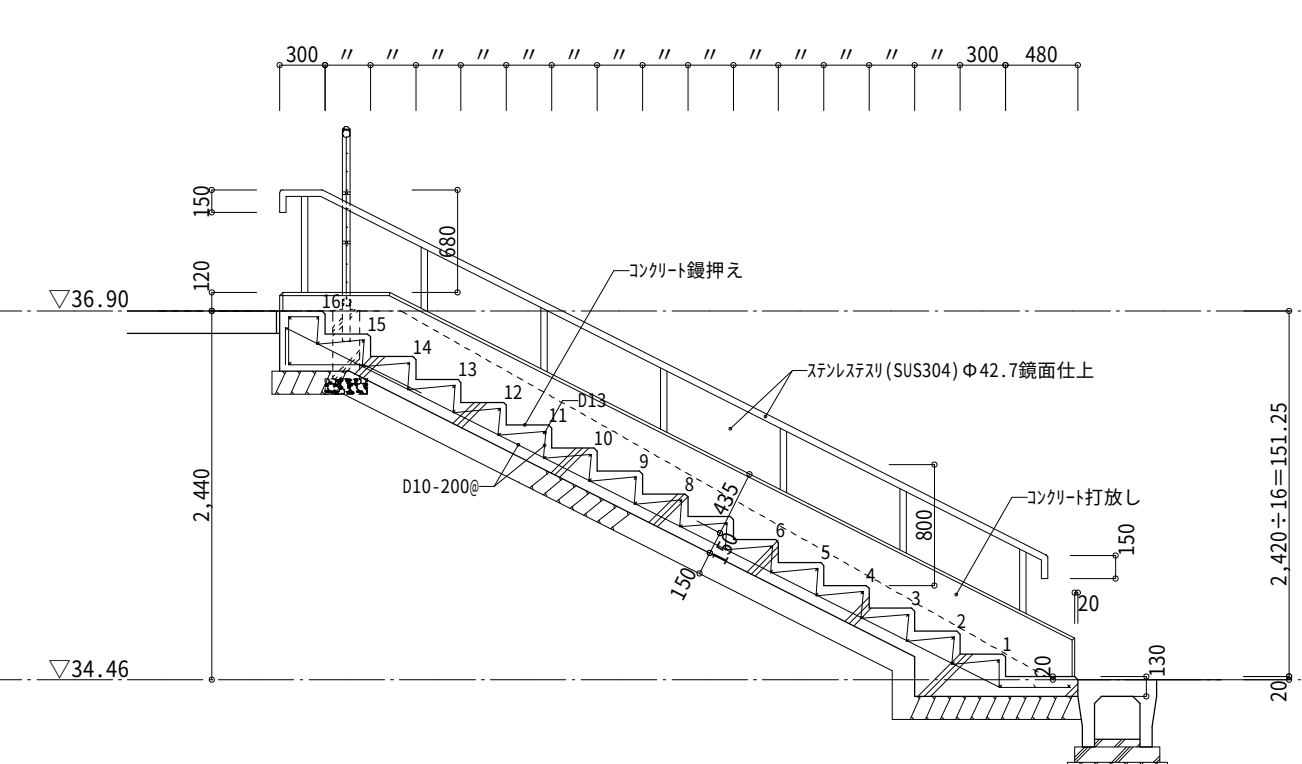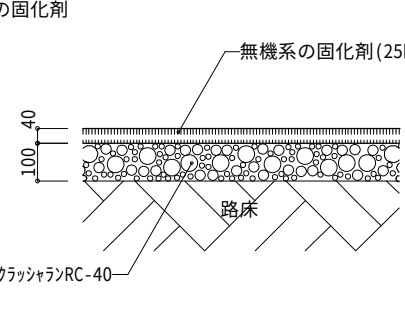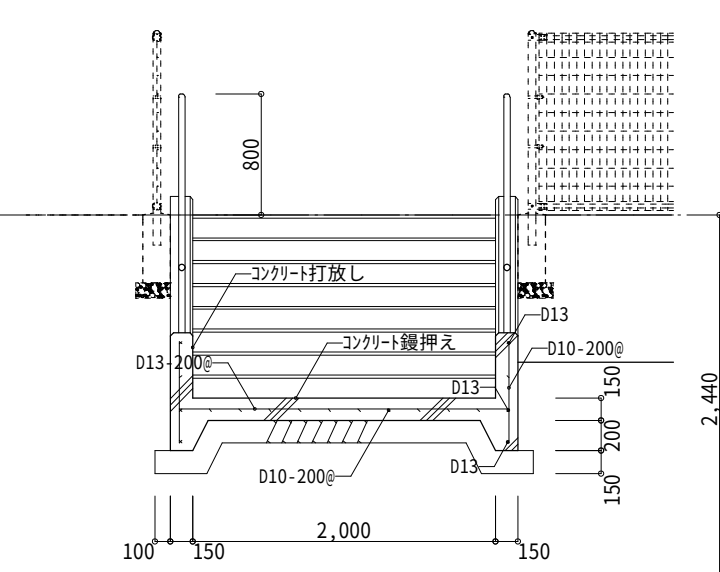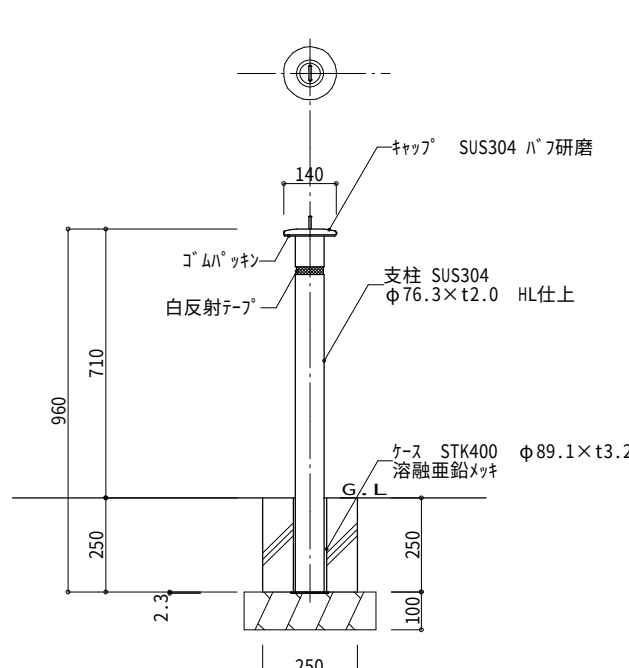受水槽廻り擁壁詳細図					1：100、1：50		受水槽基礎詳細図					1：50							
																			
受水槽廻り平面図 1：100							受水槽基礎断面図 1：50												
※受水槽部分土工について 受水槽擁壁工事が施工できる範囲の土工事は、建築土工事の範囲とする。 (掘削高さは、標高34.46m (GL-2440) までとする。)																			
																			
a－a断面図 1:50							b－b断面図 1:50												
																			
c－c断面図 1:50							受水槽基礎平面図 1：50												
西側外構階段詳細図					1：50		土系舗装					1：20							
																			
																			
断面図 1:20							帝金株式会社 差込式バリカー KS11-PK同等品												
図面番号		工事名		図面種別		縮尺		設計・年月		課長		課長補佐		担当者		島根県総務部営繕課		一級建築士事務所登録 1150号 有限会社 真建築設計事務所 島根県松江市雑賀町215 TEL 0852-26-7600 (代) FAX 0852-26-7602 一級建築士登録第90401号 設計 高橋雄一郎	
71 (98)		島根県営住宅(松江市北台団地新1号棟)建設(建築)工事		外構詳細図2		1：200		R6.3								設計者		一級建築士登録第315752号 松田 啓	




北側立面図 1：200

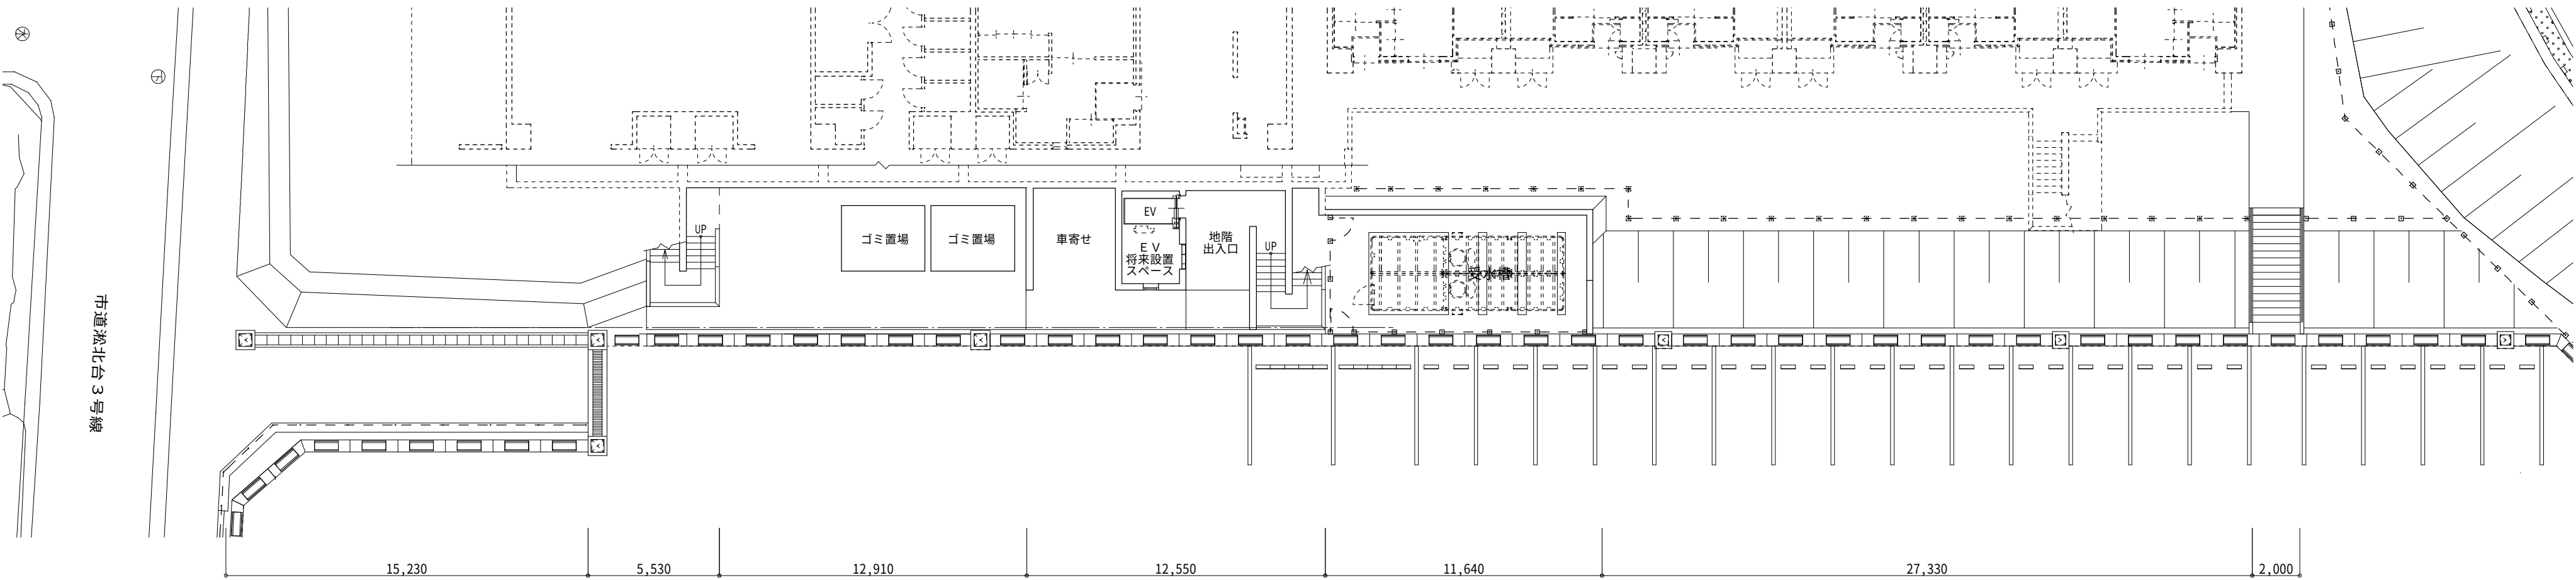


平面図 1：200

図面番号	工事名	図面種別	縮尺	設計・年月	課長	課長補佐	担当者	島根県総務部営繕課	
72 (98)	島根県営住宅（松江市浜北台団地新1号棟）建設（建築）工事	外構立面図	1：200	R6.3				設計者	一級建築士登録第315752号 松田 啓
								一級建築士事務所登録 1150号 有限会社 真建築設計事務所 島根県松江市雑賀町215 TEL 0852-26-7600 (代) FAX 0852-26-7602 一級建築士登録第90401号 設計 高橋 雄一郎	

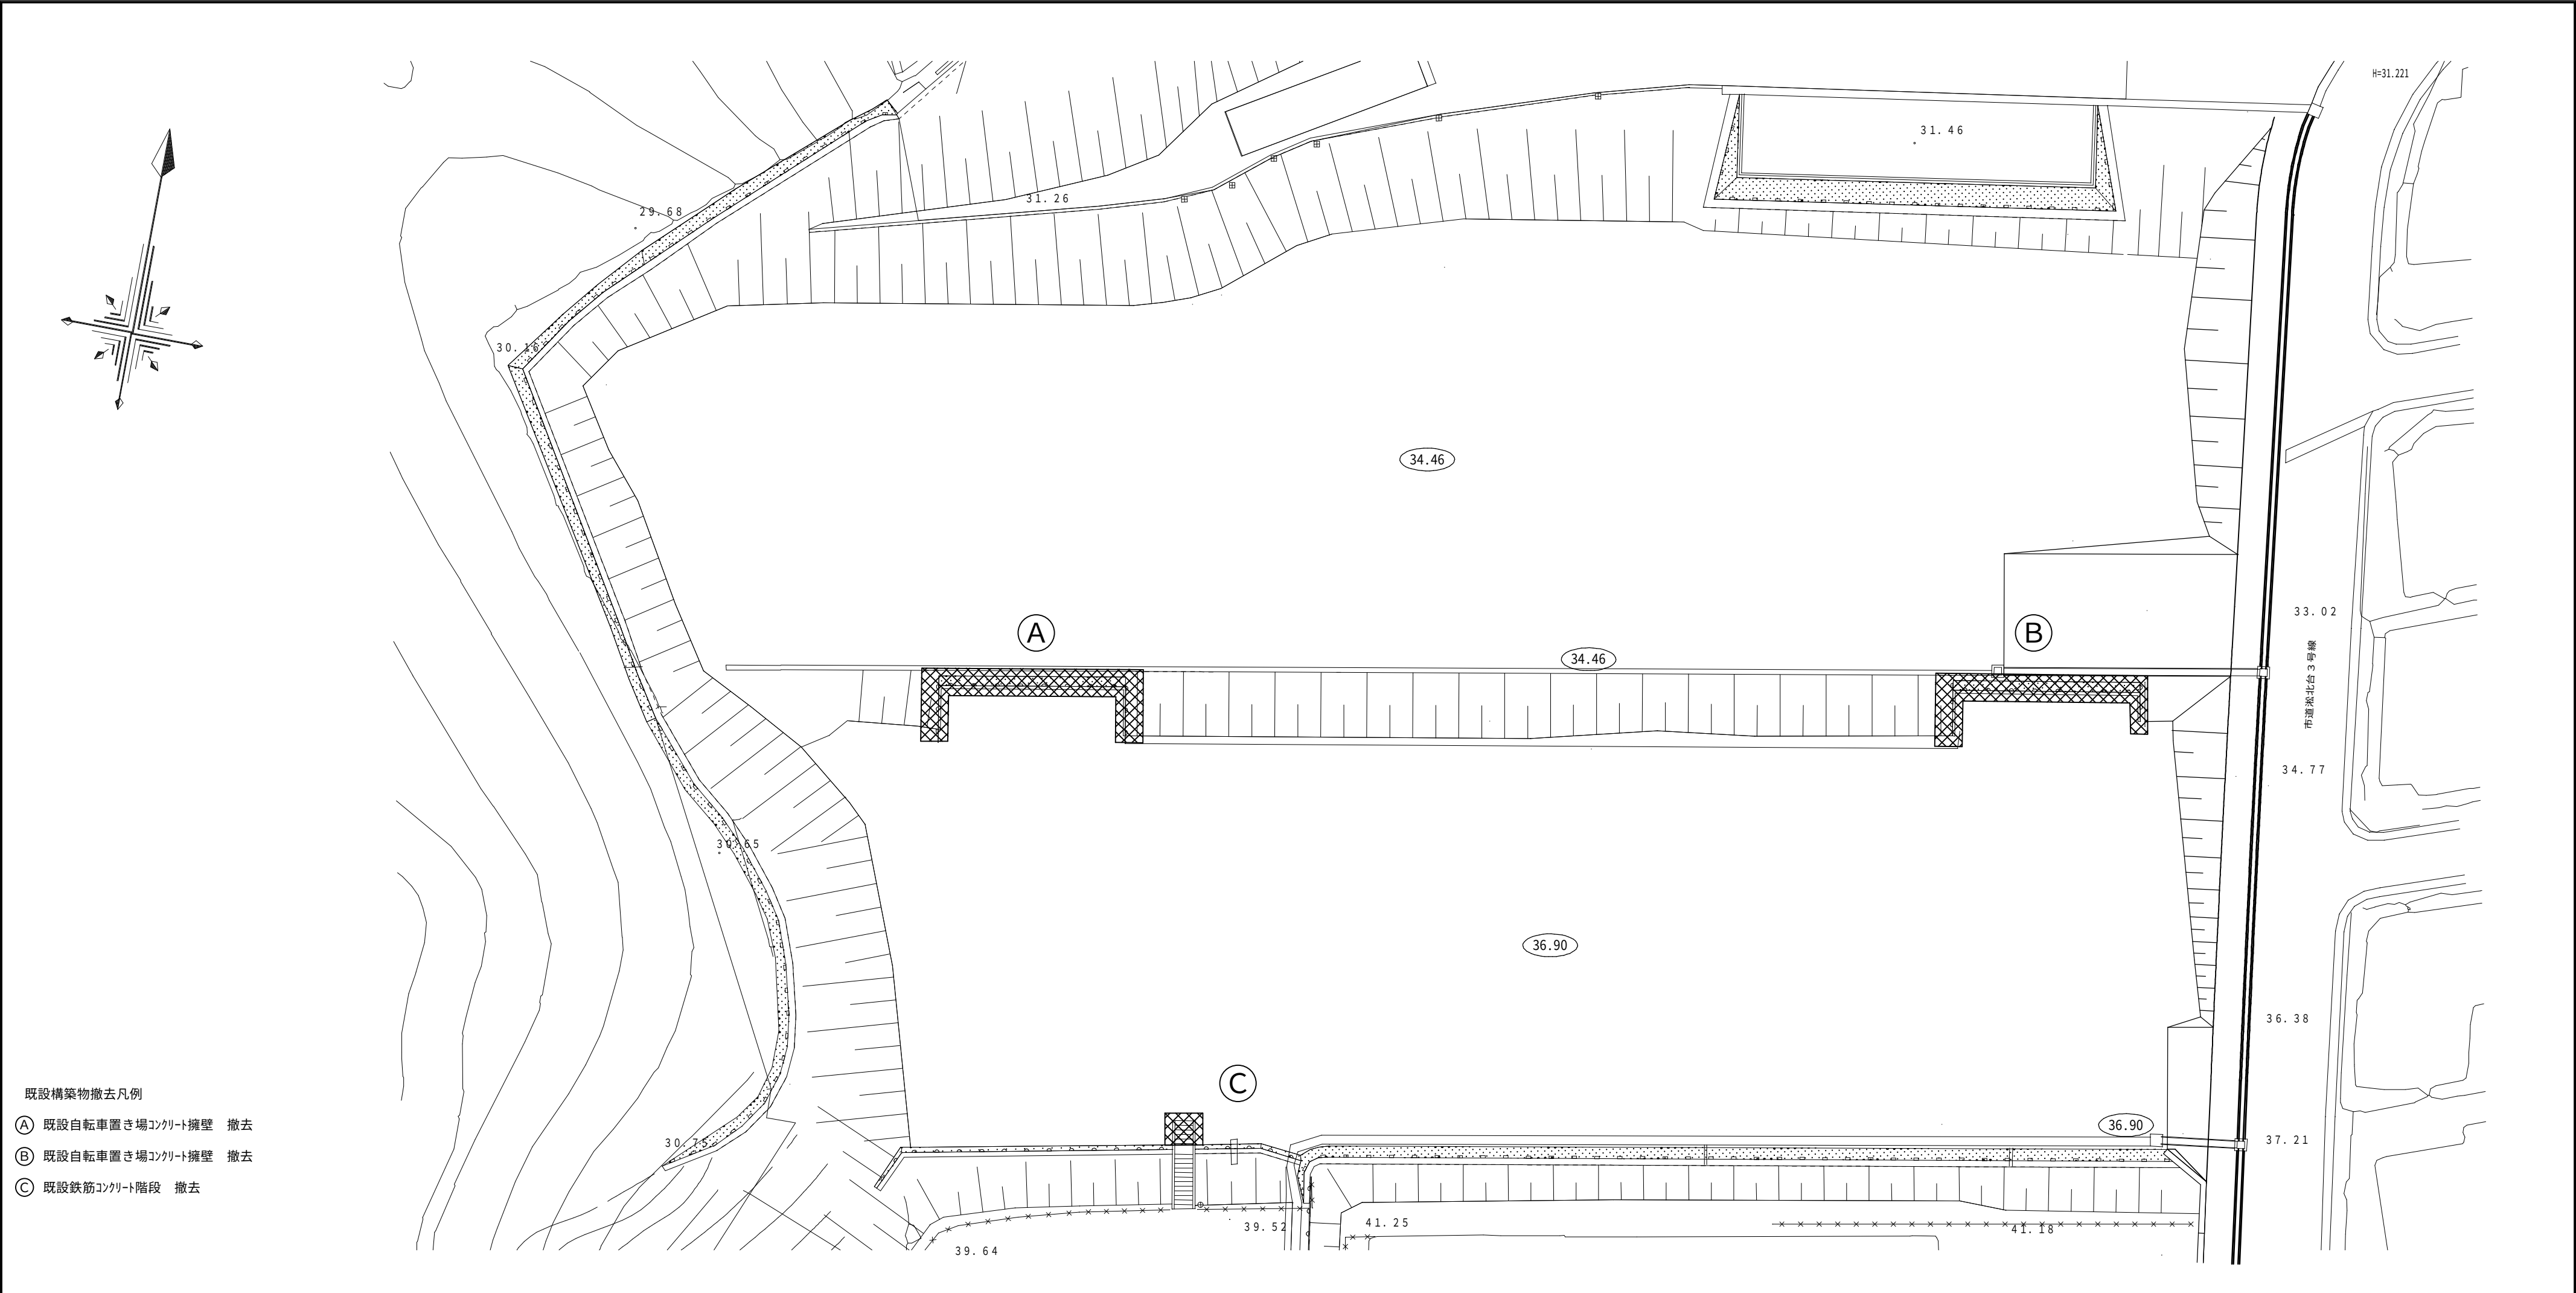

- 既設構築物撤去凡例
- Ⓐ 既設自転車置き場コンクリート擁壁 撤去
 - Ⓑ 既設自転車置き場コンクリート擁壁 撤去
 - Ⓒ 既設鉄筋コンクリート階段 撤去

Ⓐ 既設自転車置き場コンクリート擁壁 撤去図		1 : 1 0 0		Ⓑ 既設自転車置き場コンクリート擁壁 撤去図		1 : 1 0 0		Ⓒ 既設鉄筋コンクリート階段 撤去図		1 : 1 0 0		
図 面 番 号	工 事 名		図 面 種 別	縮 尺	設計・年月	課 長	課 長 補 佐	担 当 者	島 根 県 総 務 部 営 繕 課		一級建築士事務所登録 1 1 5 0 号 有 限 公 司 真 建 築 設 計 事 務 所 島根県松江市雑賀町215 TEL 0852-26-7600 (代) FAX 0852-26-7602 一級建築士登録第90401号 設 計 高 橋 雄 一 郎	
7 3 (9 8)	島根県営住宅（松江市湖北台団地新1号棟）建設（建築）工事		既設工作物撤去図	1 : 3 0 0	R 6 . 3				設 計 者	一級建築士登録第315752号 松田 啓		

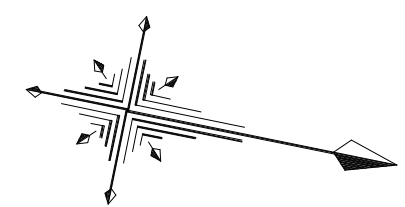

凡例


主要点座標

点 名	X座標	Y座標
10A55	-56252.710	80655.501
10A57	-56425.688	80693.072
1A037	-56147.255	80638.726
1A038	-56357.188	80683.063
ST.5	-56183.575	80645.700

図 面 番 号	工 事 名	図 面 種 別	縮 尺	設計・年月	課 長	課 長 補 佐	担 当 者	島 根 県 総 務 部 営 繕 課		一級建築士事務所登録 1150号 有 限 公 司 真 建 築 設 計 事 務 所
7 4 (98)	島根県営住宅（松江市湊北台団地新1号棟）建設（建築）工事	市道湊北台3号線 計画平面図	1：500	R 6 . 3				設 計 者	島根県松江市雑賀町215 TEL 0852-26-7600 (代) FAX 0852-26-7602 一級建築士登録第90401号	設 計 高 橋 雄 一 郎
								松田 啓		

8号擁壁構造一般図

S=1:100

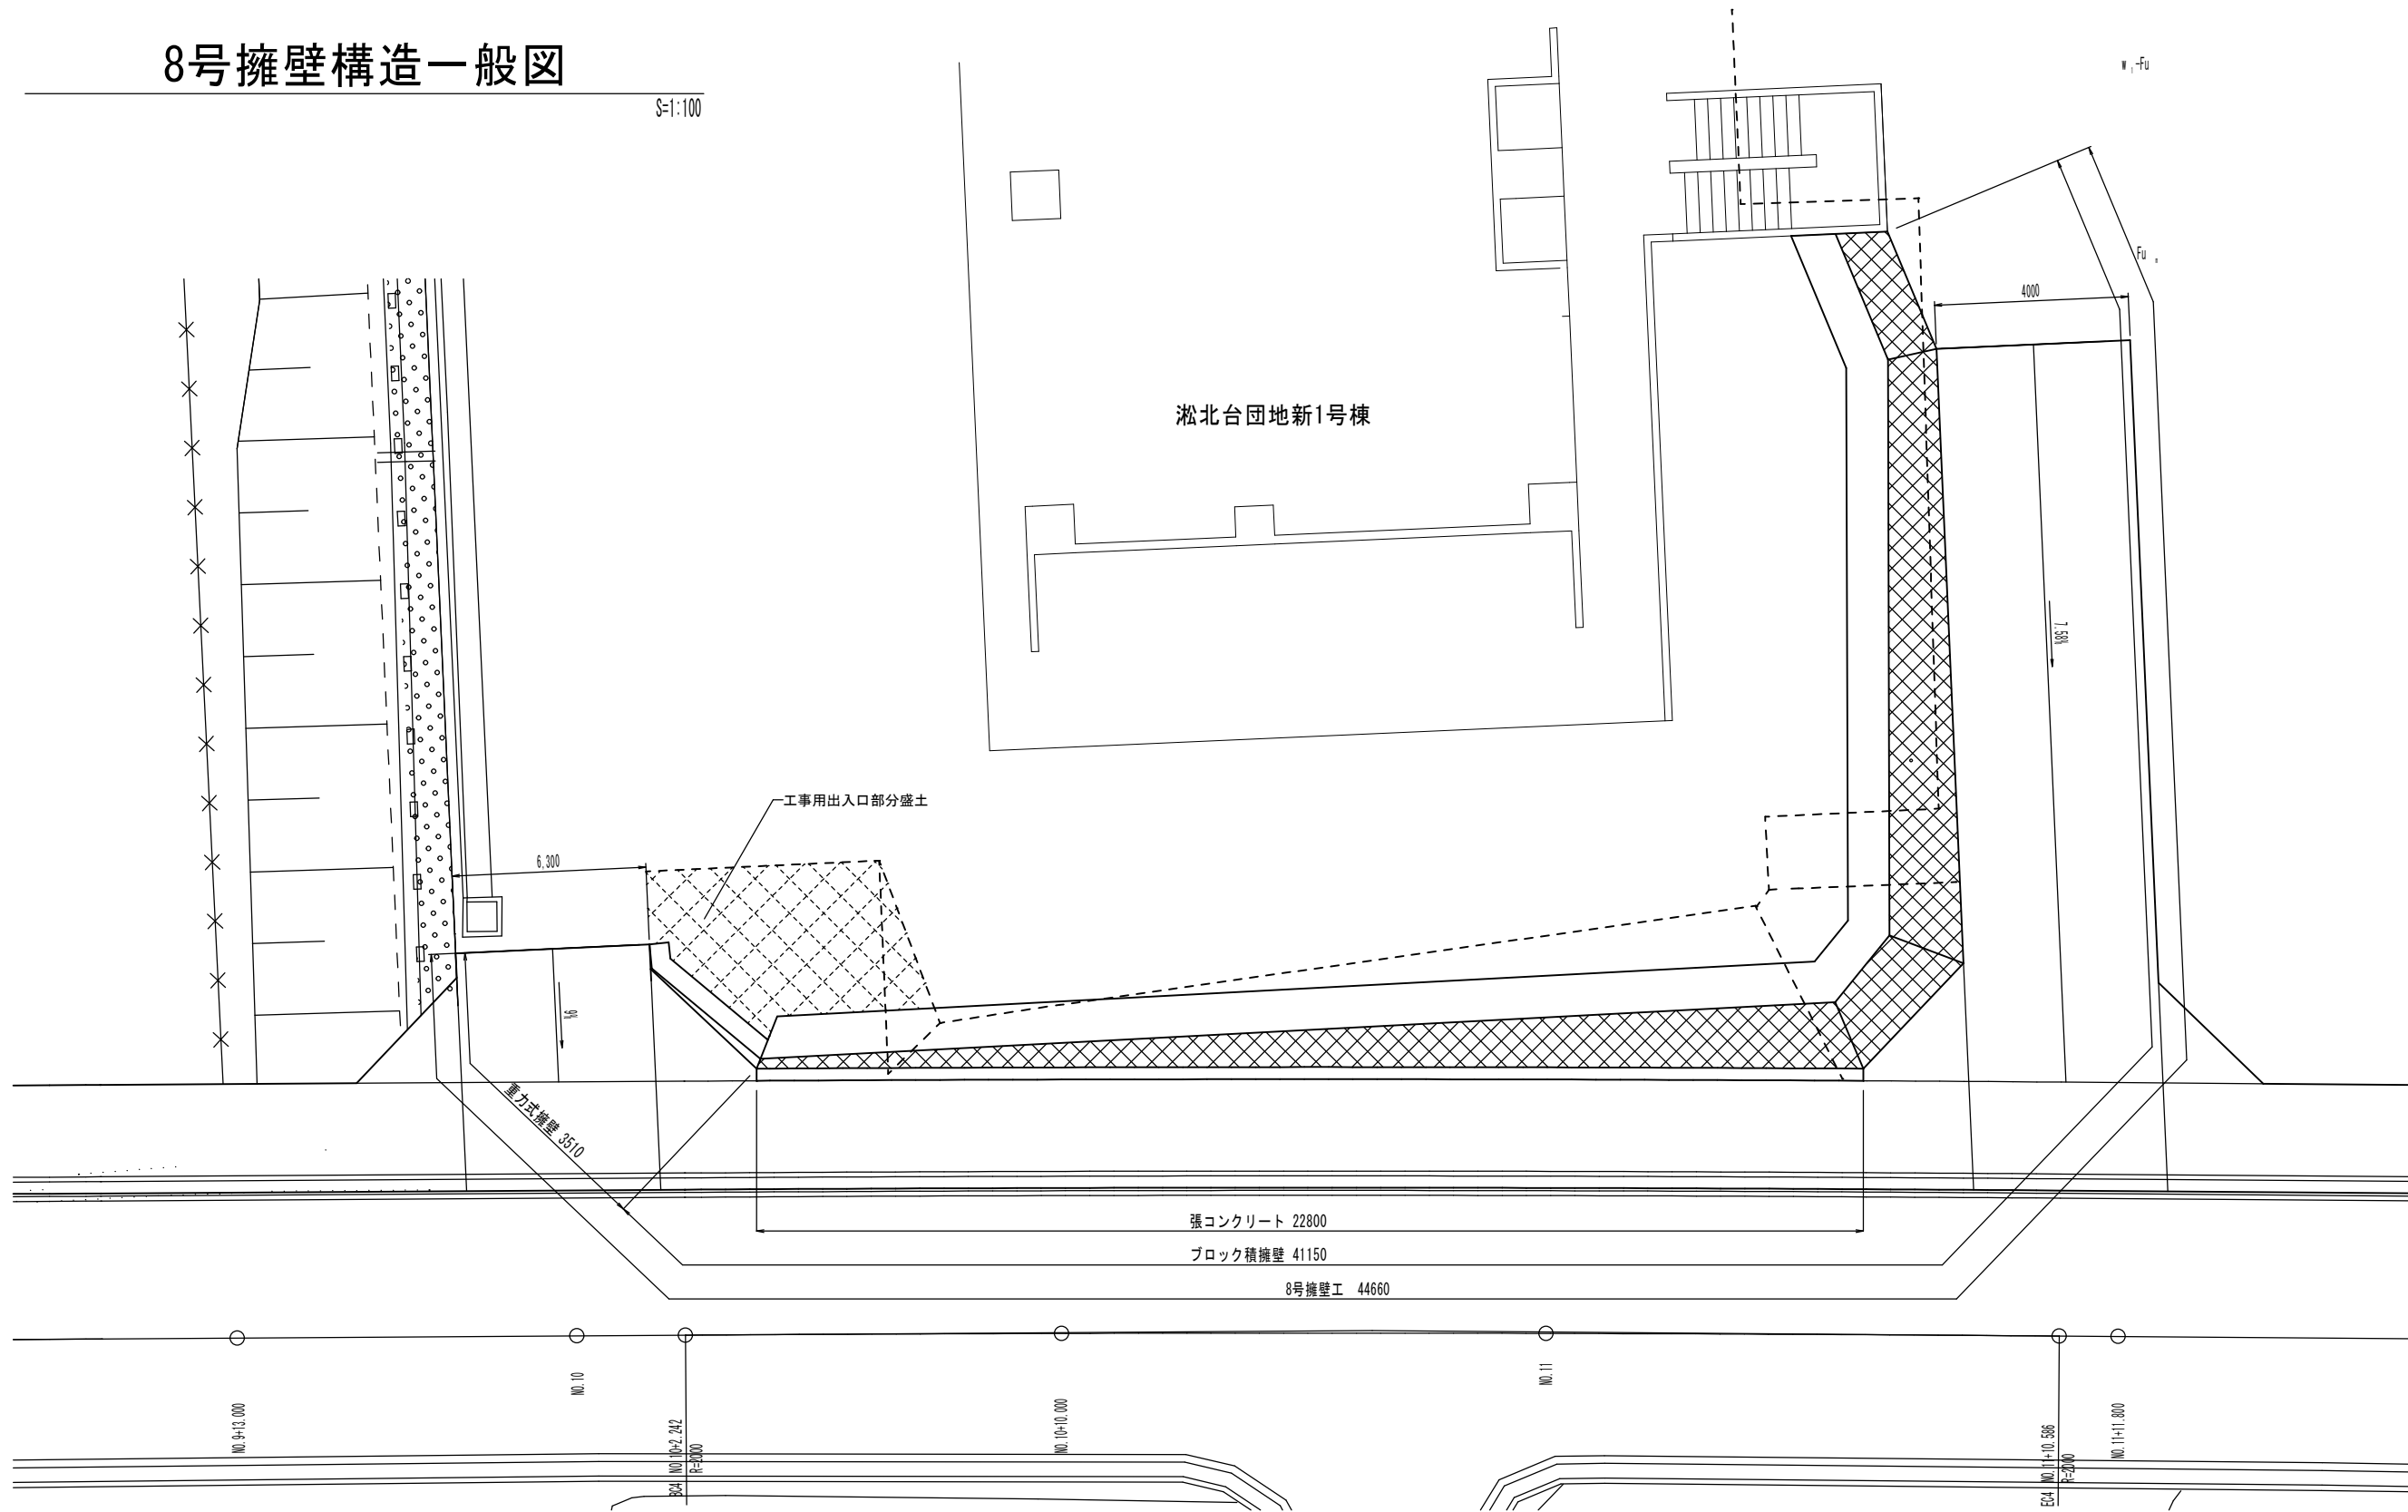


平面図

※施工に当たっては、外構図との整合を図ること。


図面番号	工 事 名	図 面 種 別	縮 尺	設計・年月	課 長	課 長 補 佐	担 当 者	島 根 県 総 務 部 営 繕 課		一級建築士事務所登録 1150号 有限 会社 真 建 築 設 計 事 務 所 島根県松江市雑賀町215 TEL 0852-26-7600(代) FAX 0852-26-7602 一級建築士登録第90401号 設計 高 橋 雄 一 郎
75 (98)	島根県営住宅（松江市淞北台団地新1号棟）建設（建築）工事	8号擁壁構造一般図(1) 平面図	1：100	R6. 3				設 計 者	一級建築士登録第315752号 松田 啓	

正面図

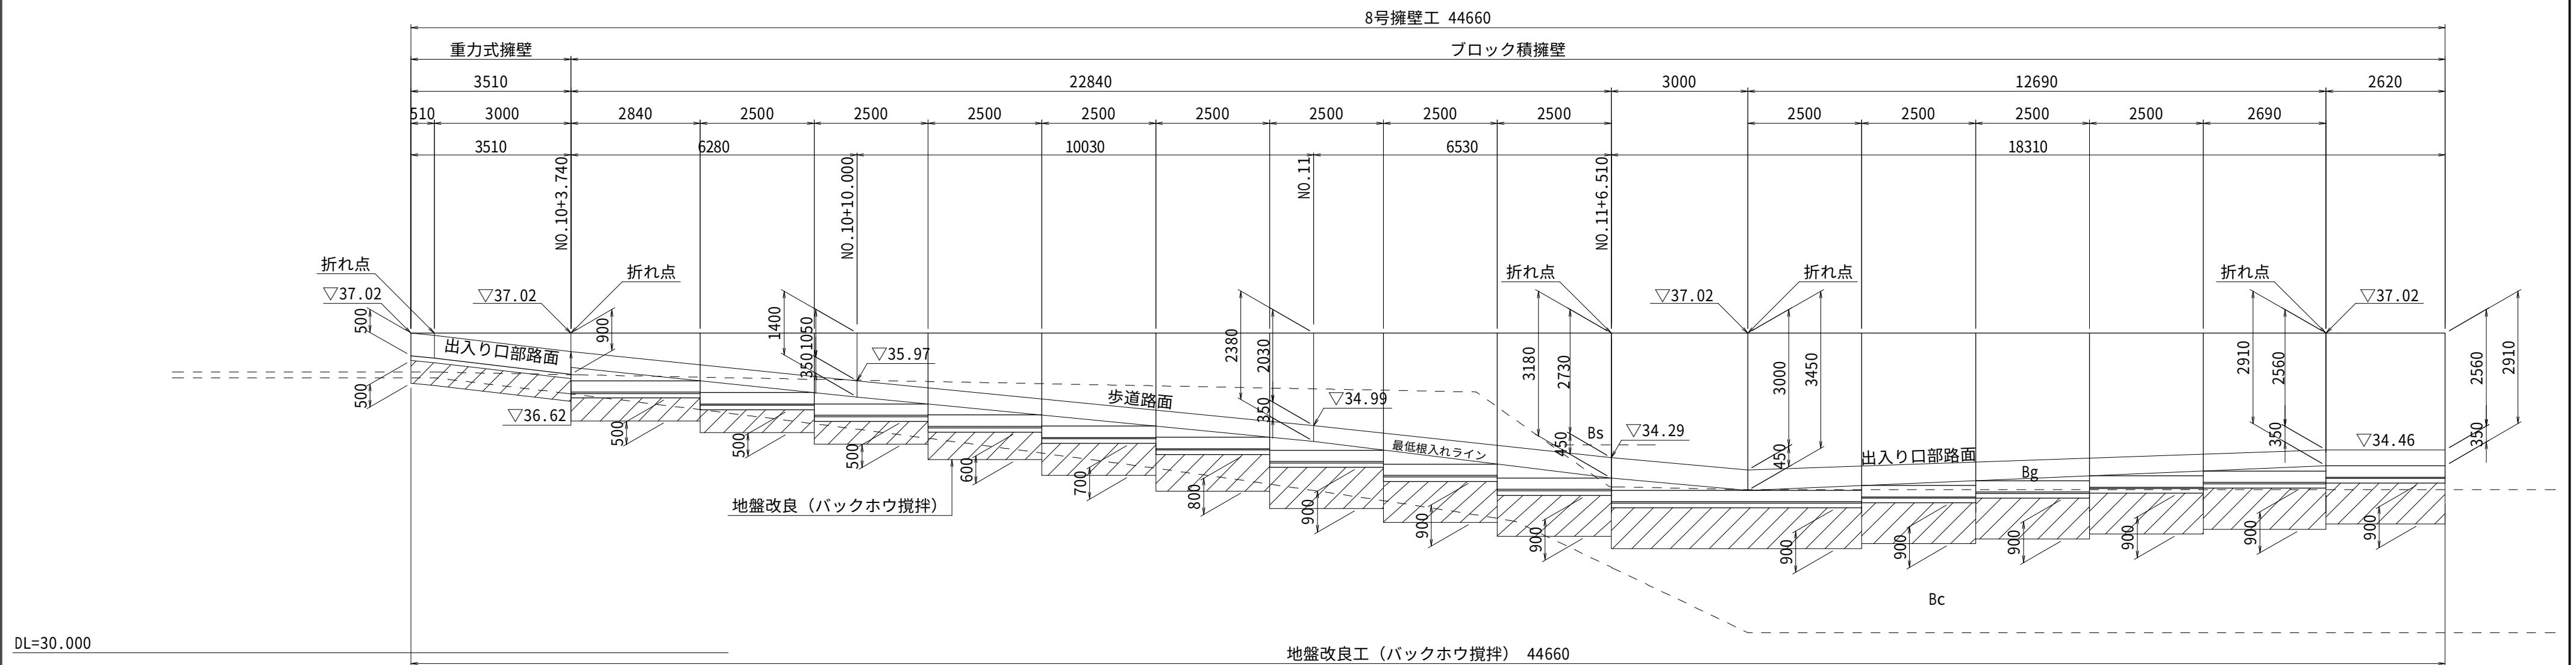

標準断面図

NO.11

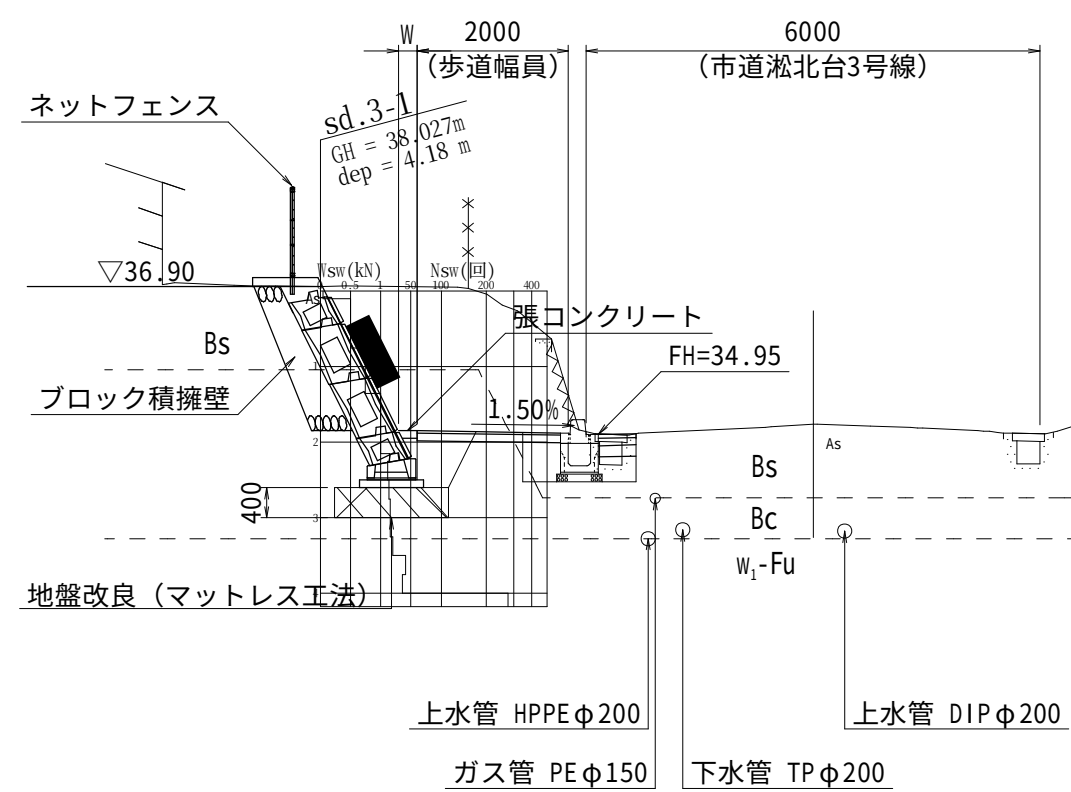

※ブロック積擁壁は、基礎ブロック前面が計画歩道端よりも宅地側となる位置に設置すること。

マットレス工法規格表（参考）

擁壁形式	擁壁高 (mm)	基礎厚 (mm)	製品基準強度 (縦×横kN/m)	製品規格 (参考)
ブロック積擁壁	Hmax=3450	t=400	10×20	SS1

※上記規格は「テンサーマットレス工法カタログ」を参考としている。

『地盤改良工（バックホウ攪拌）：重力式擁壁部』

- ・設計基準強度：130kN/m²
- ・室内目標強度：260kN/m²
- ・固化材添加量：80kg/m³（推定）

設計条件 (擁壁裏込材)

擁壁裏込材は以下の条件を満たす材料を使用する。

單位體積重量 $\gamma = 18 \text{ kN/m}^3$

内部摩擦角 $\phi=25^{\circ}$

『注記』


1. 平面図内に示す地物は、計画建物を示す。
2. ブロック積形状は、「盛土等防災マニュアルの解説 令和5年11月」を参考に控え厚50cm以上とする。
3. 固化材添加量は、現場試料を採取して、室内試験により必要添加量を決定すること。

図 面 番 号	工 事 名	図 面 種 別	縮 尺	設計・年月	課 長	課 長 補 佐	担 当 者	島 根 県 総 務 部 営 繕 課		一級建築士事務所登録 1150号 有 限 公 司 眞 建 築 設 計 事 務 所 島根県松江市雑賀町215 TEL 0852-26-7600 (代) FAX 0852-26-7602 一級建築士登録第90401号 設 計 高 橋 雄 一 郎
7 6 (9 8)	島根県営住宅（松江市淞北台団地新1号棟）建設（建築）工事	8号擁壁構造一般図(2) 正面図・標準断面図	1：100	R 6 . 3				設 計 者	一級建築士登録第315752号 松田 啓	

8号擁壁構造図（1）


ブロック積擁壁展開図

SV=1:50
SH=1:100

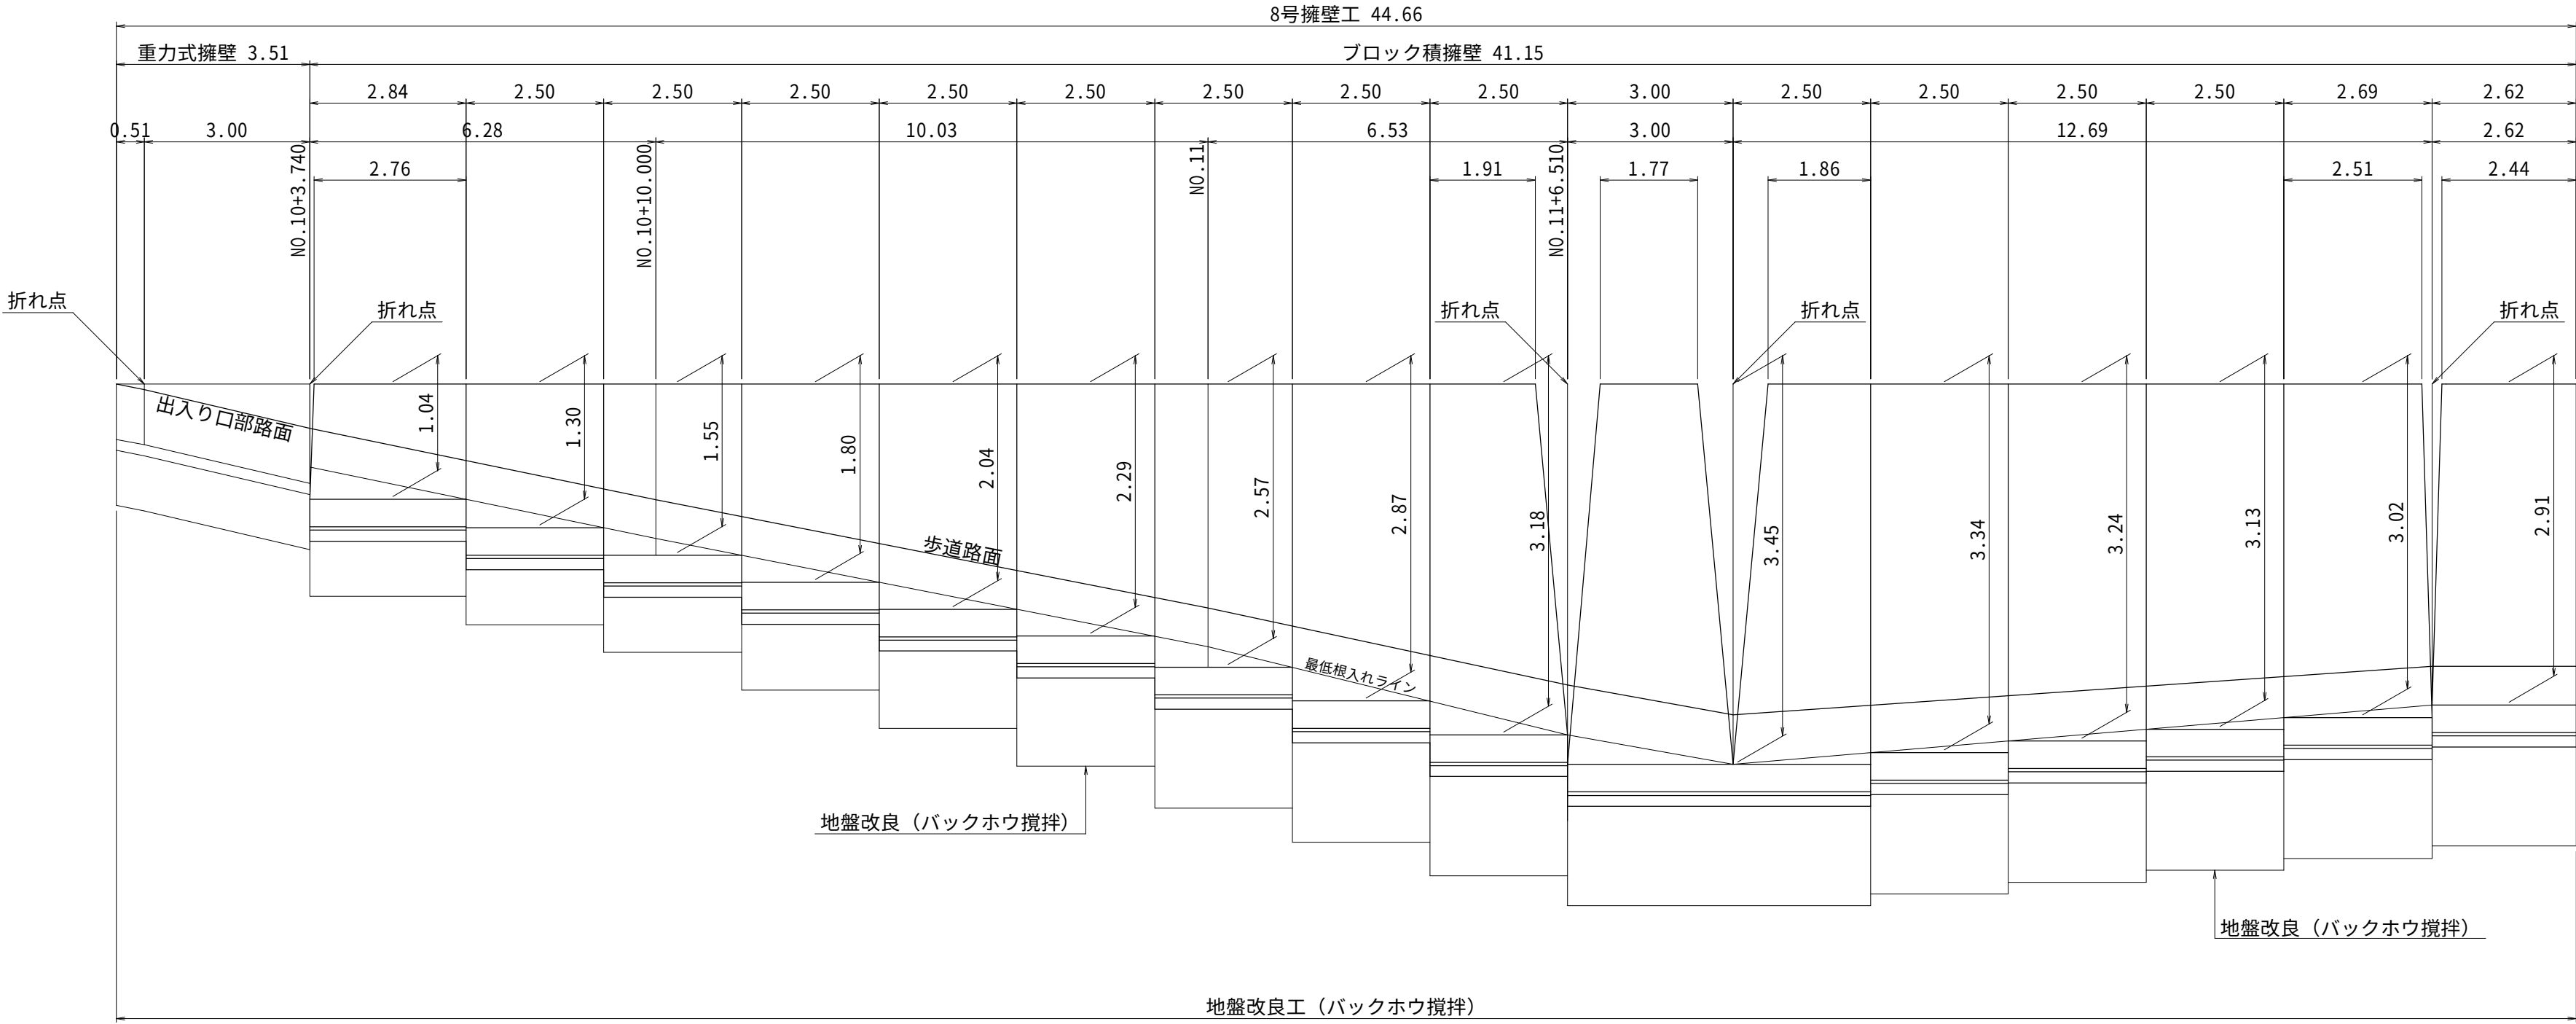

重力式擁壁展開図


SV=1:50
SH=1:100

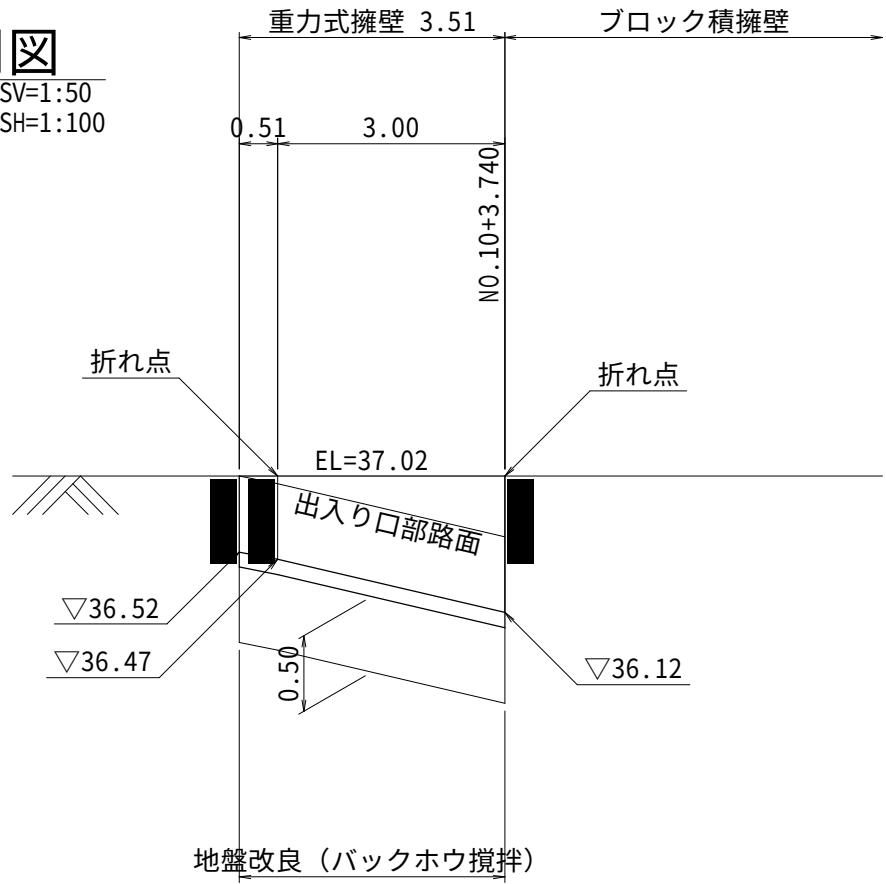

平均H={(0.50+0.55)/2×0.51+(0.55+0.90)/2×3.00}/3.51=0.70m

天端コンクリート

S=1:20

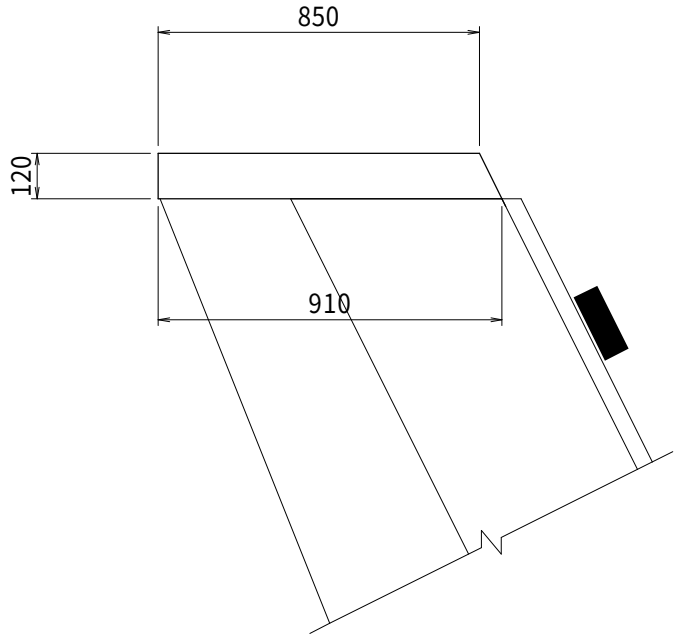

DL=30.000


数量表

10m当り

名 称	規 格	単位	数 量
コンクリート	σck=18N/mm2	m3	1.056
型 枠	一般型枠	m2	2.542
目 地 板	t=10mm	m2	0.106

図 面 番 号	工 事 名	図 面 種 別	縮 尺	設計・年月	課 長	課 長 補 佐	担 当 者	島 根 県 総 務 部 営 繕 課	
7 7 (9 8)	島根県営住宅（松江市淞北台団地新1号棟）建設（建築）工事	8号擁壁構造図(1)	SV=1:50 SH=1:100	R 6 . 3				設 計 者	一級建築士登録第315752号 松田 啓
								一級建築士事務所登録 1 1 5 0 号 有 限 公 司 真 建 築 設 計 事 務 所 島根県松江市雑賀町215 TEL 0852-26-7600 (代) FAX 0852-26-7602 一級建築士登録第90401号 設 計 高 橋 雄 一 郎	


S=1:30

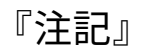

S=1:50




S=1:20

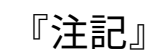

8号擁壁構造図（3）

8号擁壁工
S=1:100


正面図

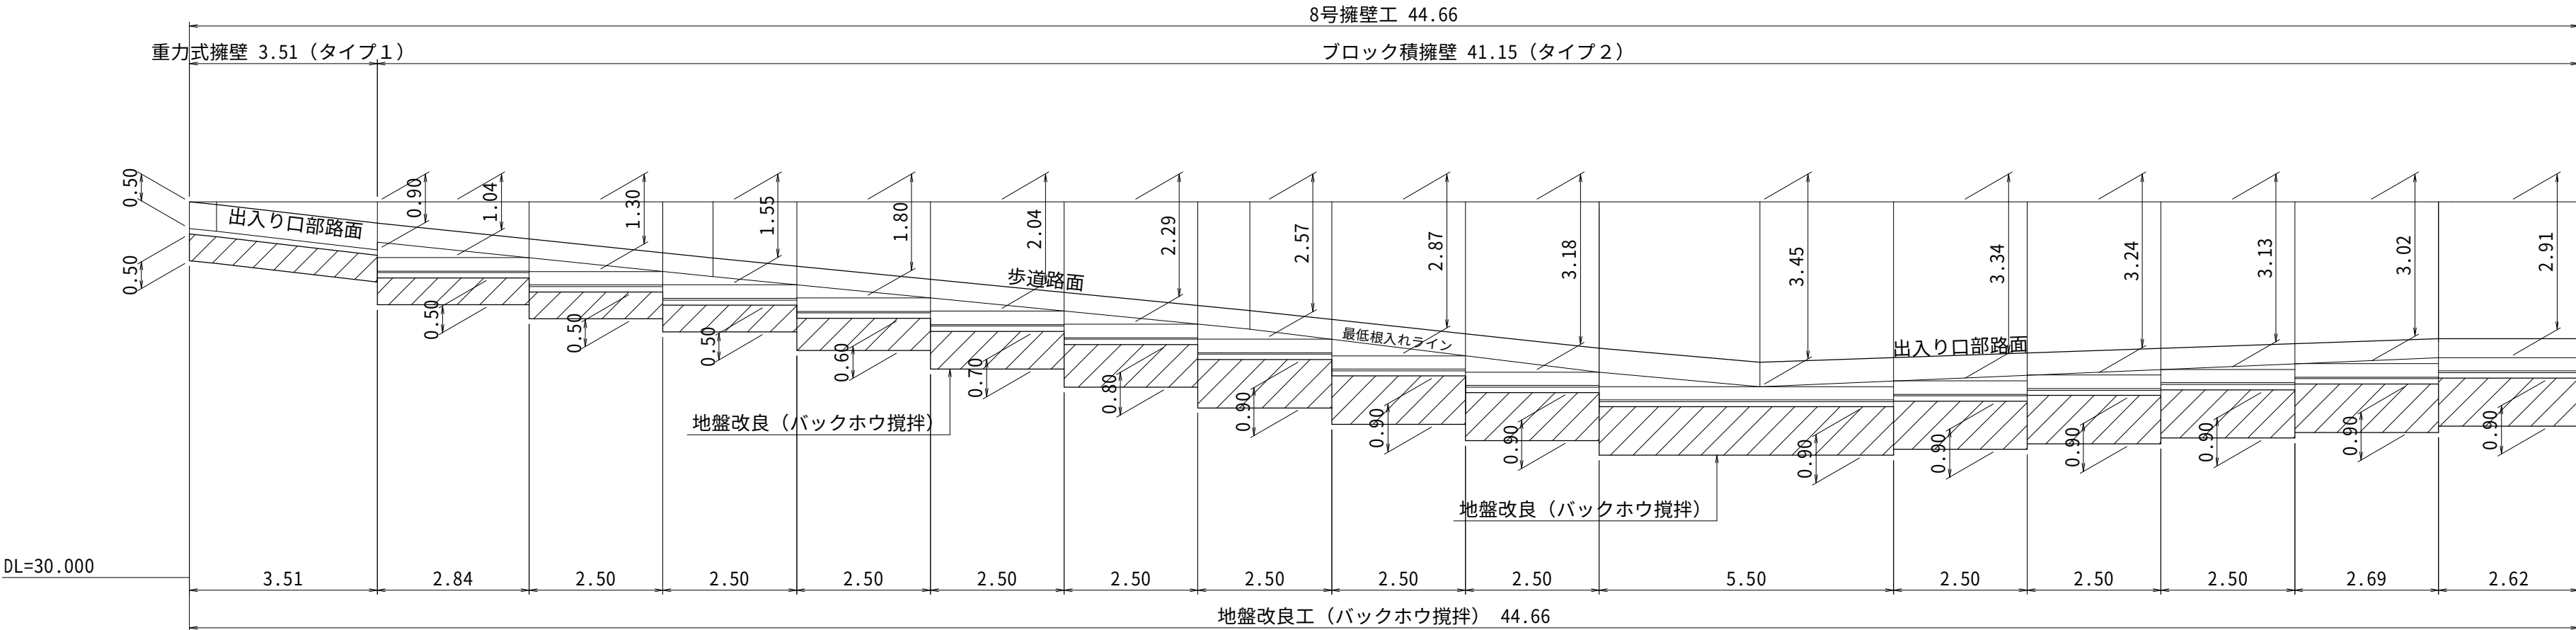


マットレス工法構造図（参考図）

S=1:30

ブロック積擁壁

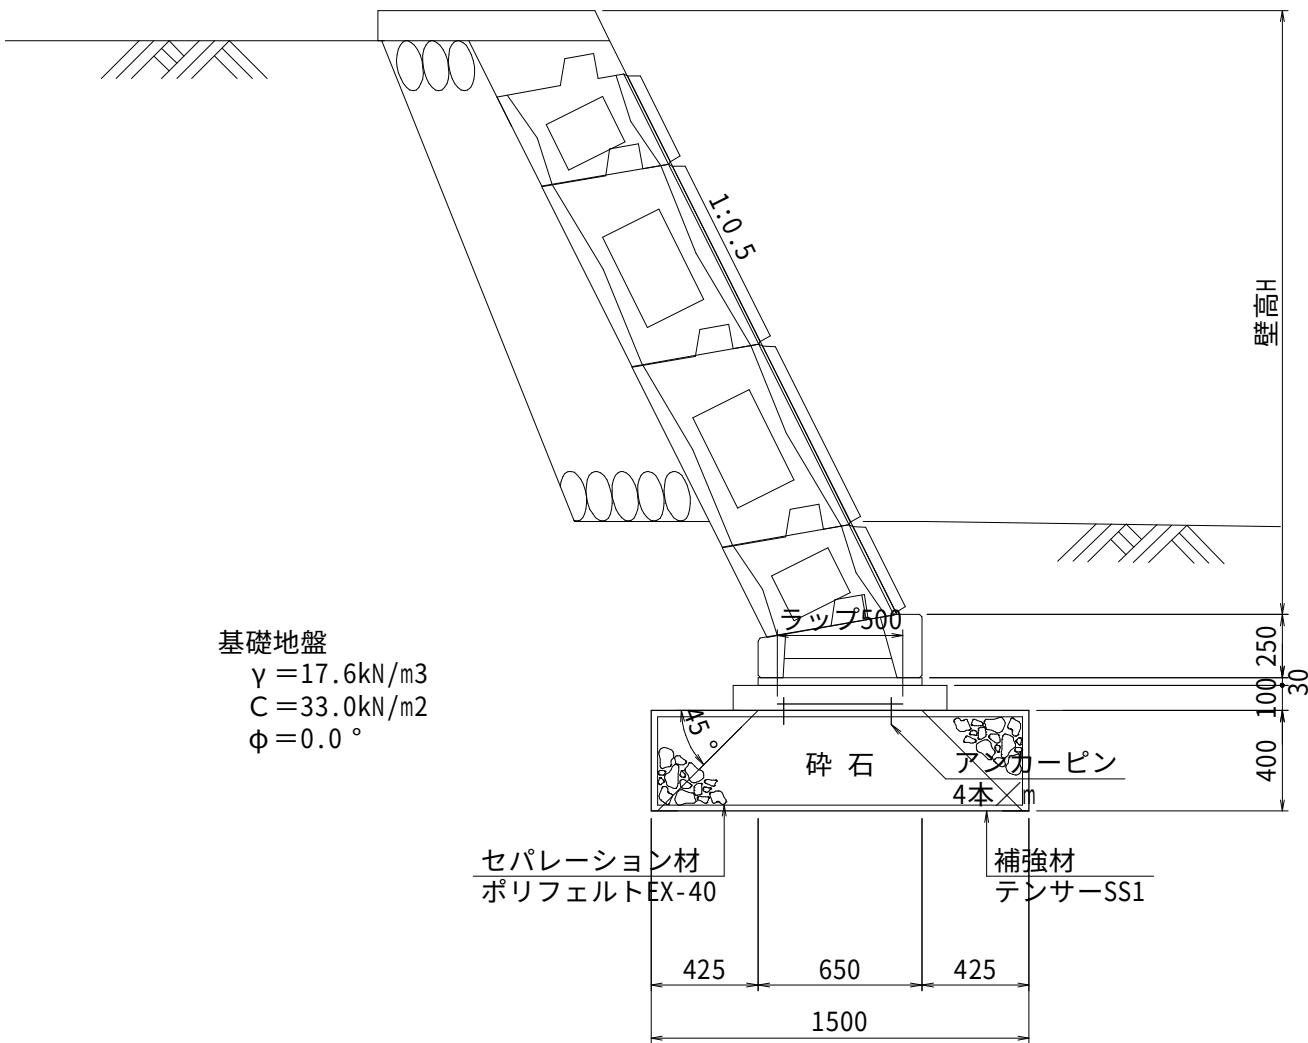


テンサーマットレス構造模式図

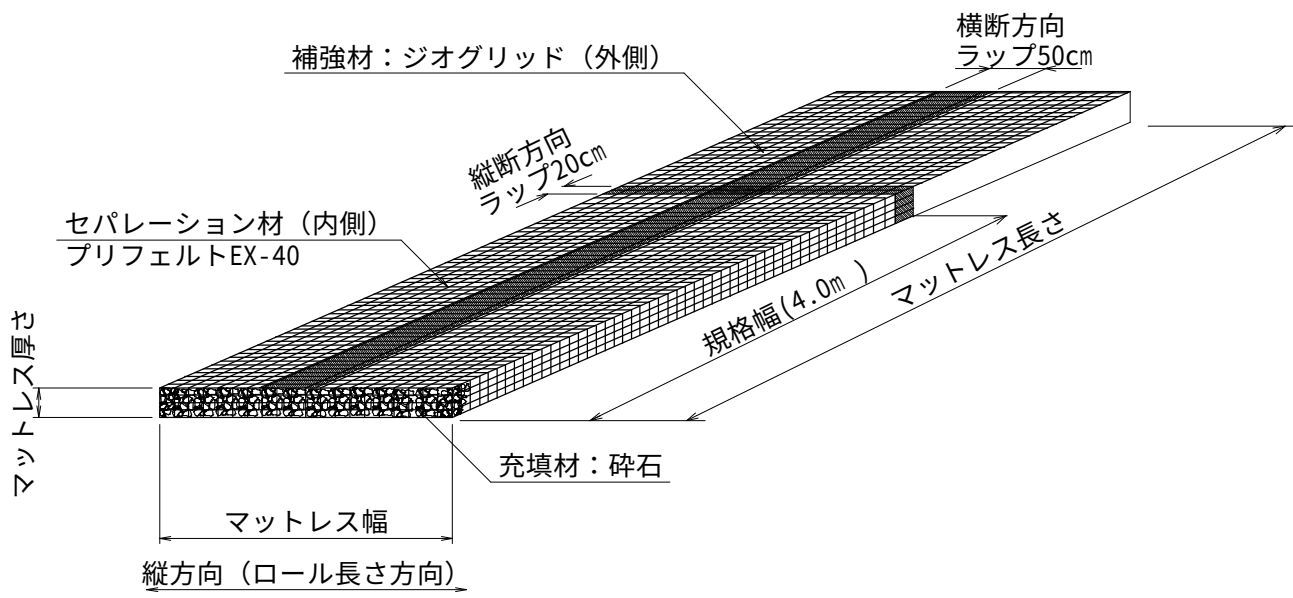


標準断面図

S=1:50


タイプ1

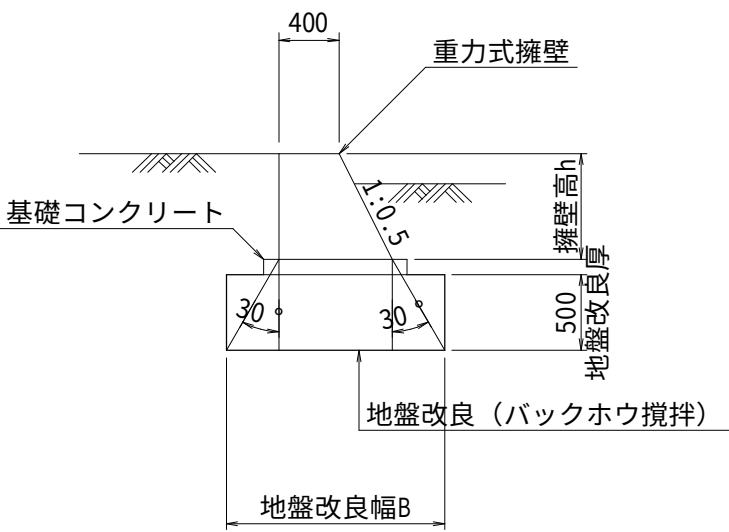

タイプ2

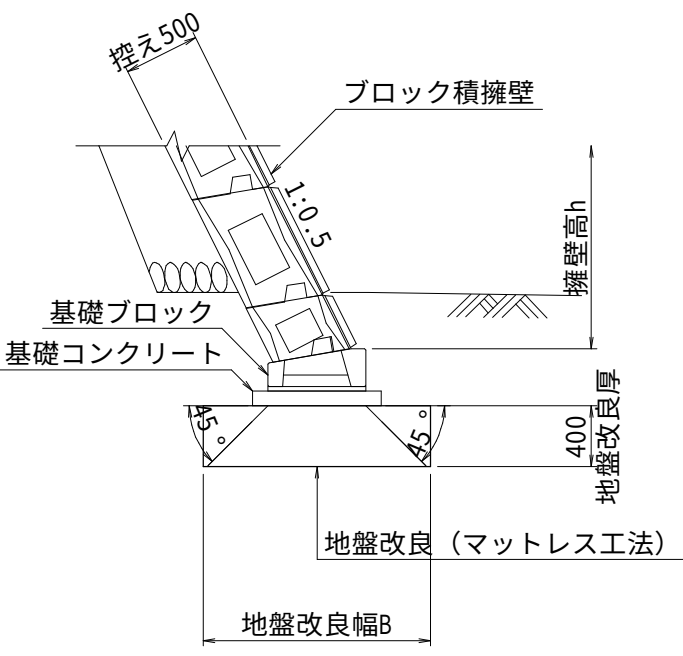


テンサー詳細図（参考図）

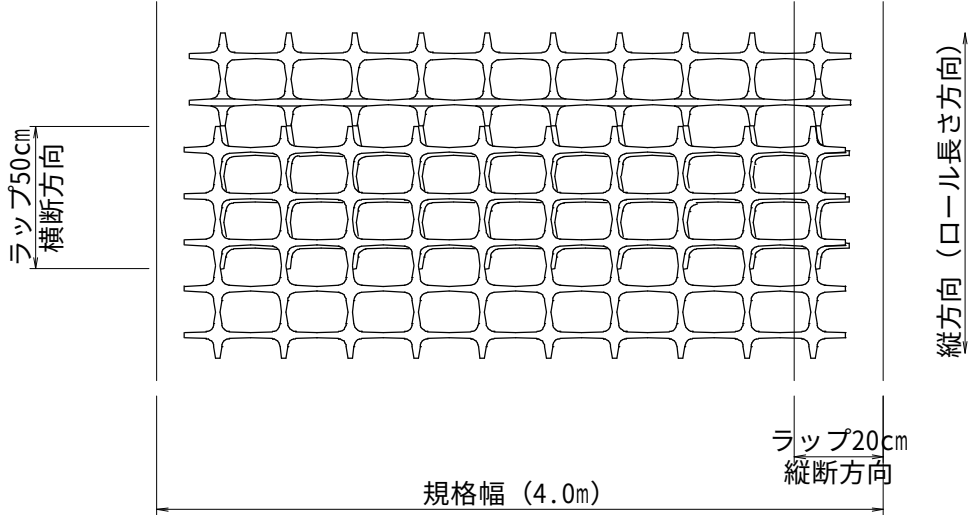

図面番号	工事名	図面種別	縮尺	設計・年月	課長	課長補佐	担当者	島根県総務部営繕課		一級建築士事務所登録 1150号 有限会社 真建築設計事務所 島根県松江市雑賀町215 TEL 0852-26-7600 (代) FAX 0852-26-7602 一級建築士登録第90401号 設計 高橋雄一郎	
79 (98)	島根県営住宅（松江市湊北台団地新1号棟）建設（建築）工事	8号擁壁構造図(3)	1:100 1:50 1:30	R6.3				設計者	一級建築士登録第315752号 松田 啓		

8号擁壁構造図（4）

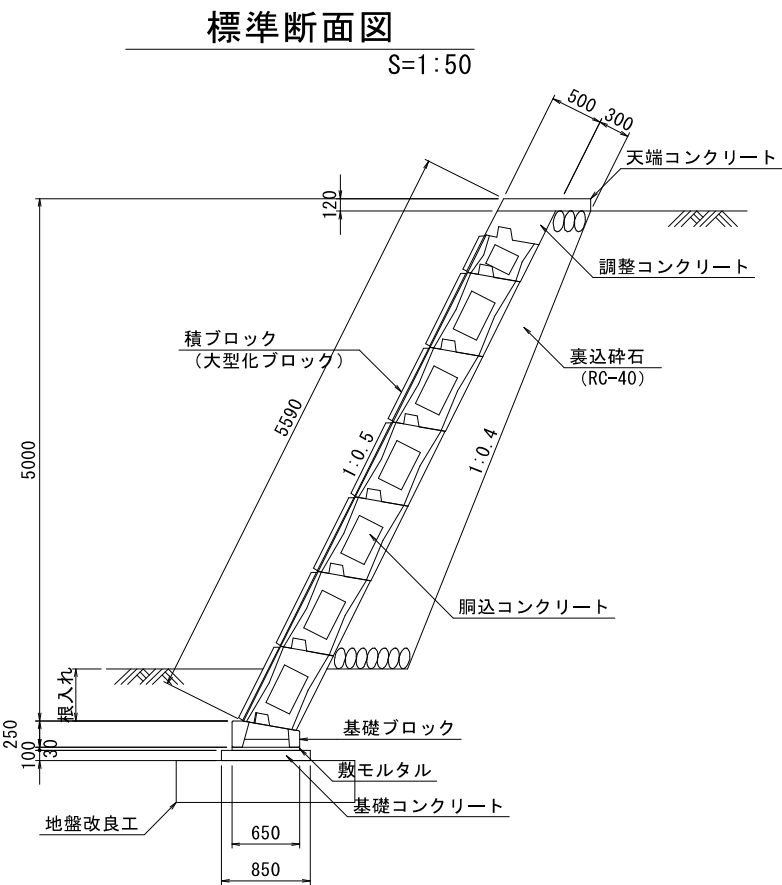

『注記』


1. 擁壁根入れは、 $h \cdot 15/100$ 以上かつ35cm以上とする。

数量表 (10m当り)			
名称	規格・寸法	単位	数量
大型ブロック	500 A型 1250x800	個	45
	500 B型 625x800	個	6
	500 C型 1250x400	個	7
	500 D型 625x400	個	2
基礎ブロック	450/500 5分 2500	個	4
調整コンクリート	$\sigma_{ck}=18N/mm^2$	m ³	1.95
同上型枠		m ²	3.90
天端コンクリート	$\sigma_{ck}=18N/mm^2$	m ³	0.87
同上型枠		m ²	2.29
胴込コンクリート	$\sigma_{ck}=18N/mm^2$	m ³	17.07
敷モルタル	1:3	m ³	0.20
基礎コンクリート	$\sigma_{ck}=18N/mm^2$	m ²	0.85
同上型枠		m ²	2.00
裏込碎石	RC-40	m ³	24.42

ブロック積擁壁詳細図（参考図）


積ブロック詳細図（参考図）
S=1:50

控え500 A型 1250×800

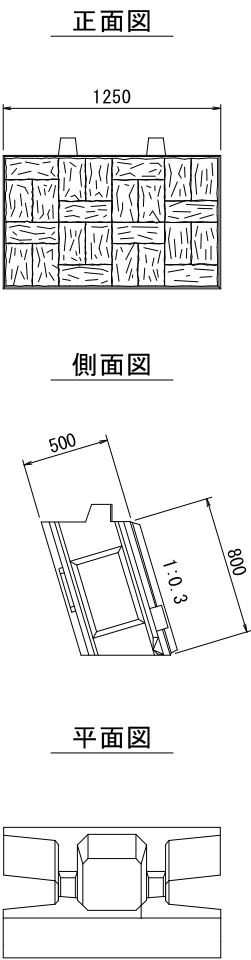

材料表 1個当り				
名 称	規 格	単位	数 量	備 考
胴込コンクリート	$\sigma_{ck}=18N/mm^2$	m ³	0.320	




控え500 B型 625×800

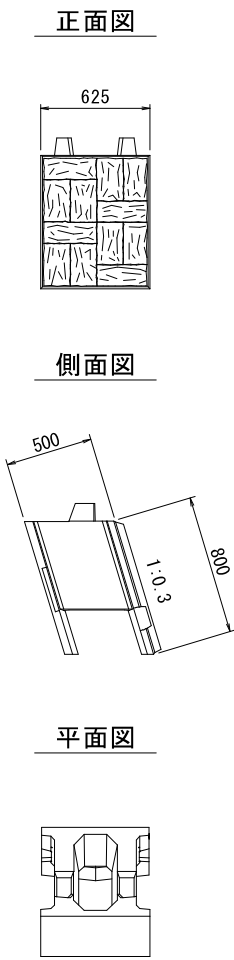




材料表 1個当り				
名 称	規 格	単位	数 量	備 考
胴込コンクリート	$\sigma_{ck}=18N/mm^2$	m ³	0.131	

図 面 番 号	工 事 名	図 面 種 別	縮 尺	設計・年月	課 長	課 長 補 佐	担 当 者	島 根 県 総 務 部 営 繕 課		一級建築士事務所登録 1150号 有 限 公 司 真 建 築 設 計 事 務 所 島根県松江市雑賀町215 TEL 0852-26-7600 (代) FAX 0852-26-7602 一級建築士登録第90401号 設 計 高 橋 雄 一 郎	
80 (98)	島根県営住宅（松江市浜北台団地新1号棟）建設（建築）工事	8号擁壁構造図(4)	1:50	R6. 3				設 計 者	一級建築士登録第315752号 松田 啓		




S=1 : 50

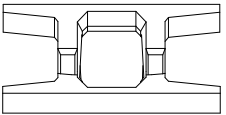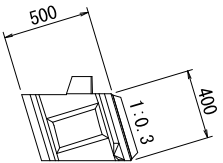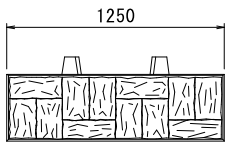

名 称	規 格	単位	数 量	備 考
胴込コンクリート	$\sigma_{ck}=18\text{N/mm}^2$	m ³	0.160	

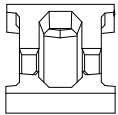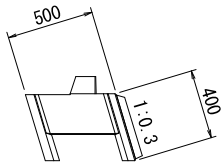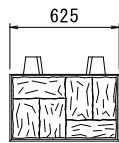

名 称	規 格	単位	数 量	備 考
胴込コンクリート	$\sigma_{ck}=18\text{N/mm}^2$	m ³	0.066	

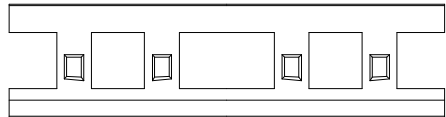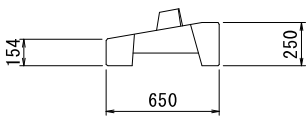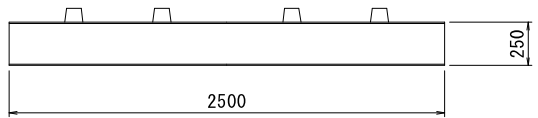


名 称	規 格	単位	数 量	備 考
胴込コンクリート	$\sigma_{ck}=18\text{N/mm}^2$	m3	0.157	

1. 計画するブロック積擁壁の前面勾配は1:0.5のため、上図に示す積ブロックを前面1:0.5に傾けて据え付けること。
2. 積ブロック（規格）の配置は、詳細に割付検討を行った上で決定すること。
3. 最小根入れ（ $h \cdot 15/100$ 以上かつ35cm以上）を確保した上で、基礎ブロック底面はレベルに据え付けること。


図 面 番 号	工 事 名	図 面 種 別	縮 尺	設計・年月	課 長	課 長 補 佐	担 当 者	島 根 県 総 務 部 営 繕 課		一級建築士事務所登録 1150号 有 限 公 司 真 建 築 設 計 事 務 所 島根県松江市雑賀町215 TEL 0852-26-7600(代) FAX 0852-26-7602 一級建築士登録第90401号 設 計 高 橋 雄 一 郎
8 1 (9 8)	島根県営住宅（松江市淞北台団地新1号棟）建設（建築）工事	8号擁壁構造図(5)	1：50	R 6 . 3				設 計 者	一級建築士登録第315752号 松田 啓	

S=1:100


NO.10
GH=37.097

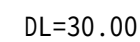


NO.10+10.0
GH=36.079

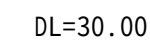

NO.11
GH=35.084

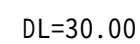


BC.4(NO.10+2.242)
GH=36.881

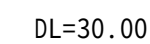

一級建築士事務所登録 1 1 5 0 号
有 限 公 司 真 建 築 設 計 事 務 所
島根県松江市雑賀町 2 1 5 TEL 0852-26-7600 (代)
FAX 0852-26-7602
一級建築士登録第 9 0 4 0 1 号 設 計 高 橋 雄 一 郎

S=1:100

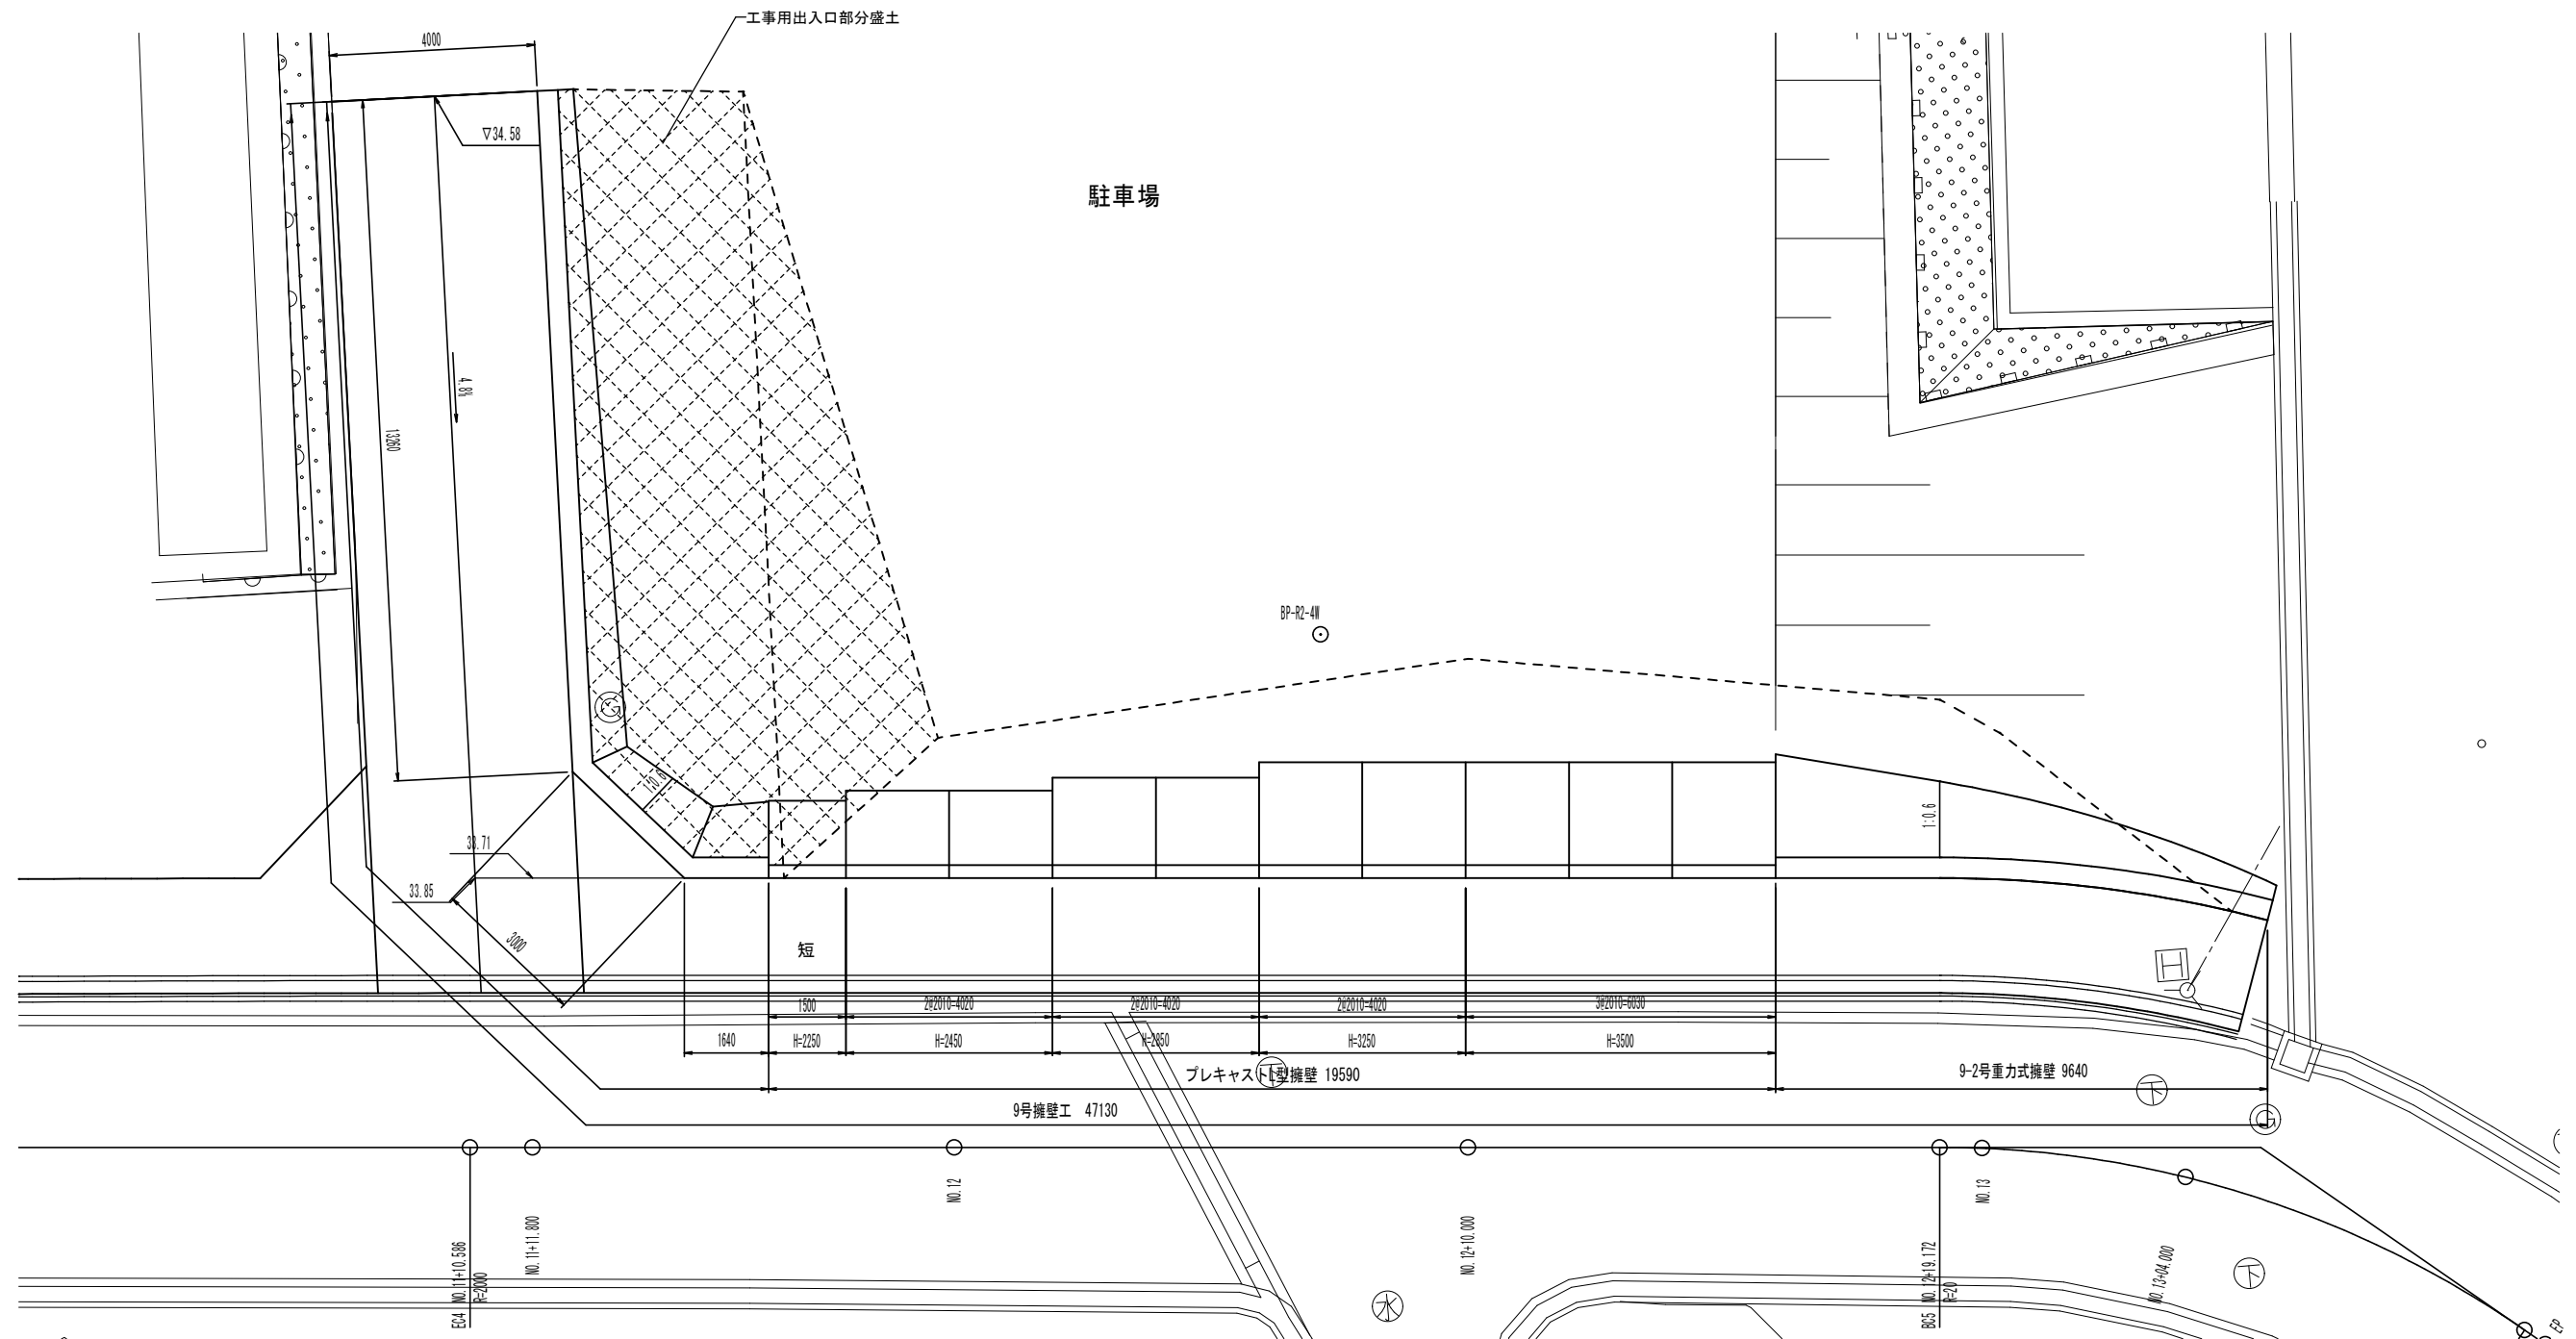

平面图


※施工に当たっては、外構図との整合を図ること。

図 面 番 号	工 事 名	図 面 種 別	縮 尺	設計・年月	課 長	課 長 補 佐	担 当 者	島 根 県 総 務 部 営 繕 課		一級建築士事務所登録 1150号 有 限 公 司 真 建 築 設 計 事 務 所
8 3 (9 8)	島根県営住宅（松江市湊北台団地新1号棟）建設（建築）工事	9号擁壁構造一般図(1) 平面図	1 : 1 0 0	R 6 . 3				設 計 者	一級建築士登録第315752号 松田 啓	TEL 0852-26-7600 (代) FAX 0852-26-7602 一級建築士登録第90401号 設 計 高橋 雄 一 郎

9号擁壁構造一般図

S=1:100

正面図

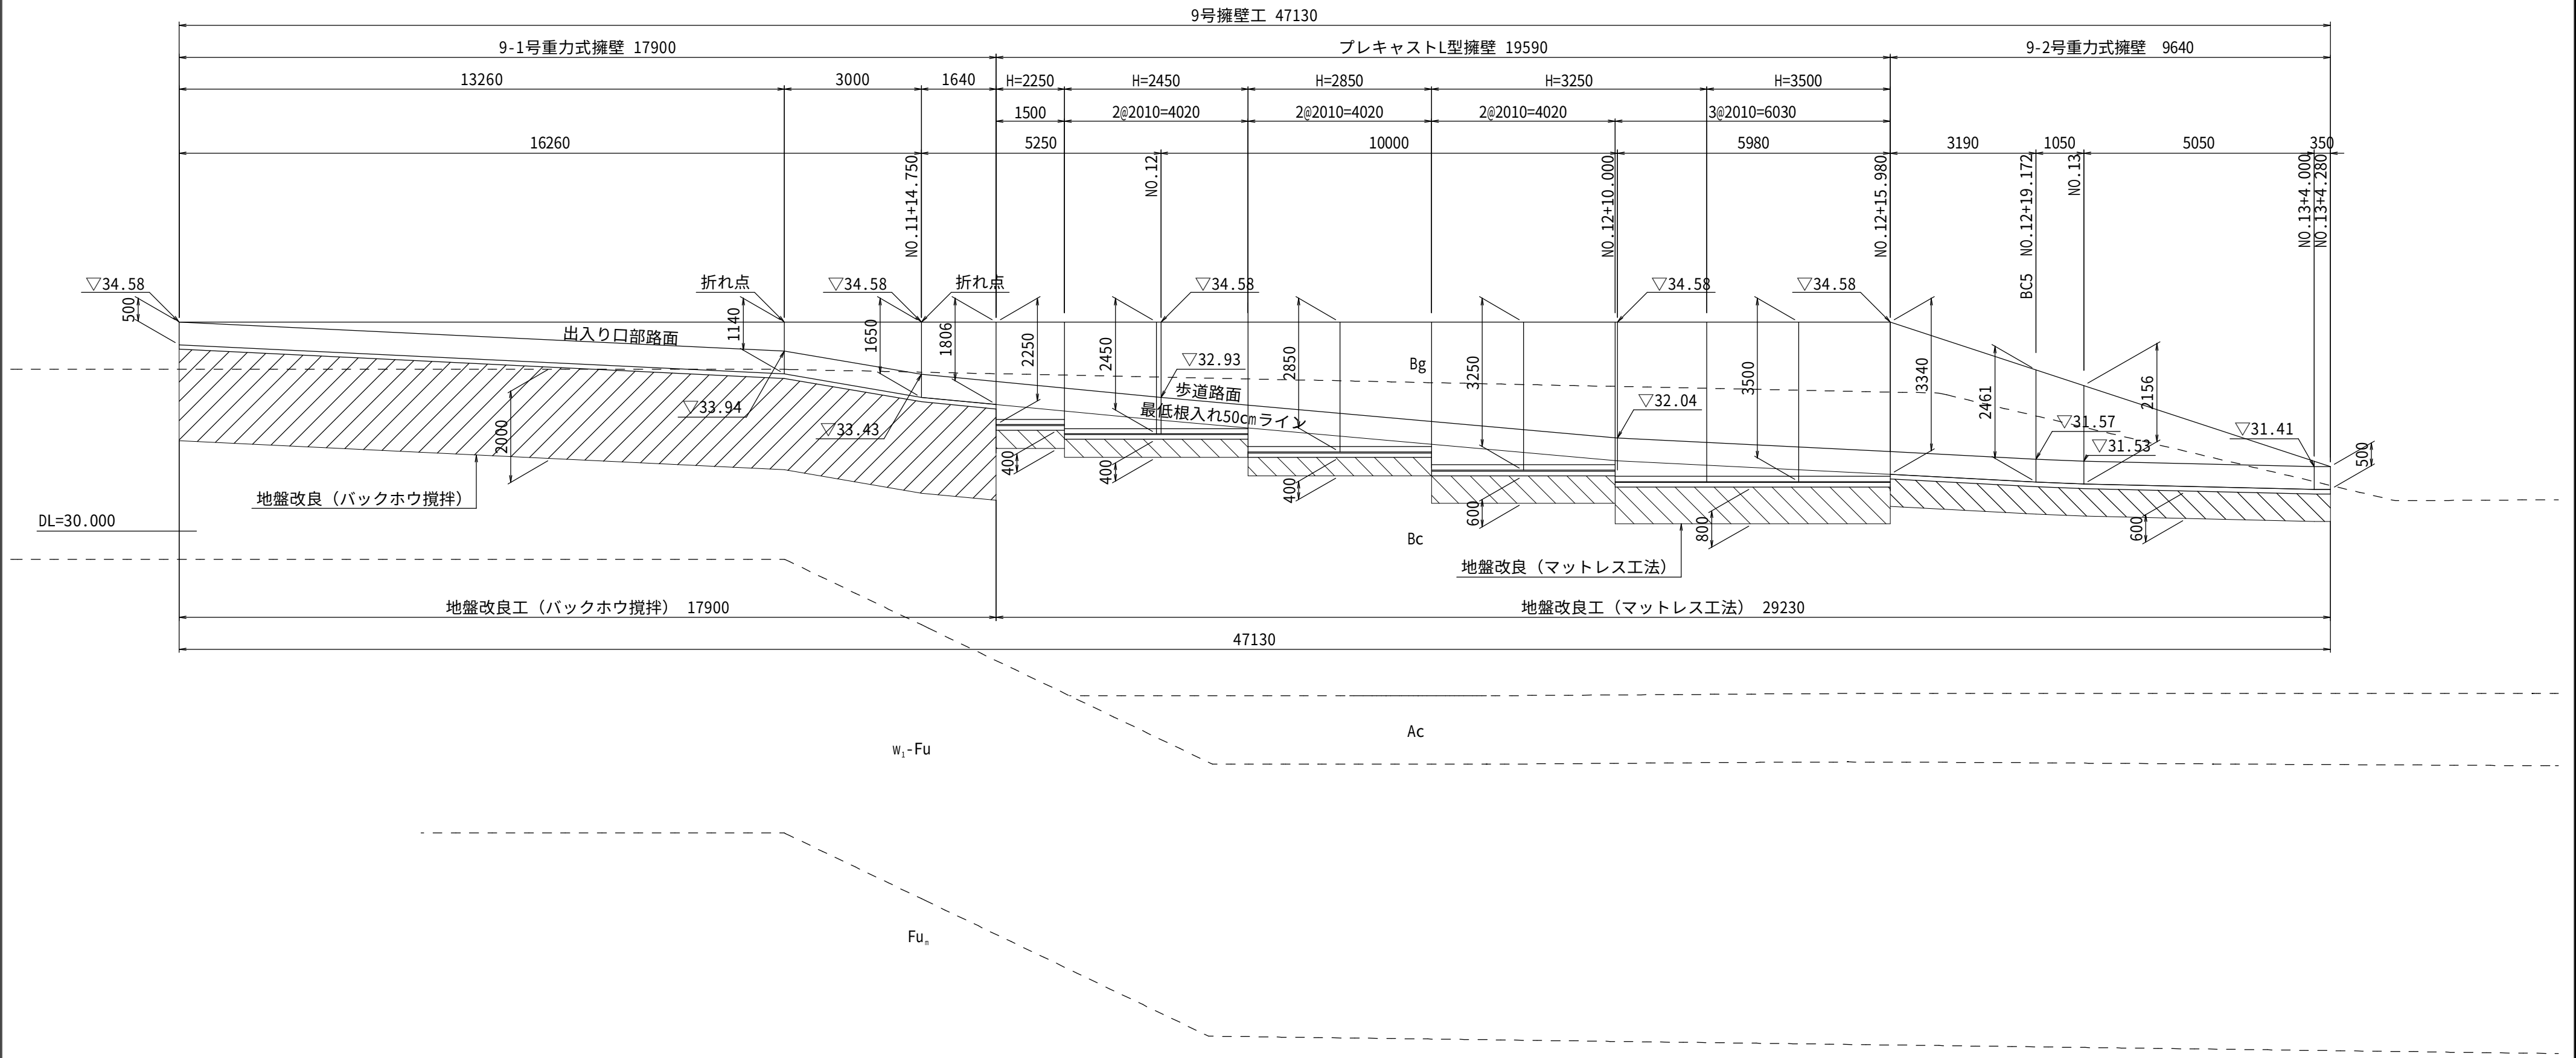

図面番号	工事名	図面種別	縮尺	設計・年月	課長	課長補佐	担当者	島根県総務部営繕課	一級建築士事務所登録 1150号 有限会社 真建築設計事務所 島根県松江市雑賀町215 TEL 0852-26-7600 (代) FAX 0852-26-7602 一級建築士登録第90401号 設計 高橋雄一郎
84 (98)	島根県営住宅(松江市湊北台団地新1号棟)建設(建築)工事	9号擁壁構造一般図(2) 正面図	1:100	R6.3					
								設計者	一級建築士登録第315752号 松田 啓


9号擁壁構造一般図

S=1:100

S=1:100

標準断面図

NO.12+10.0

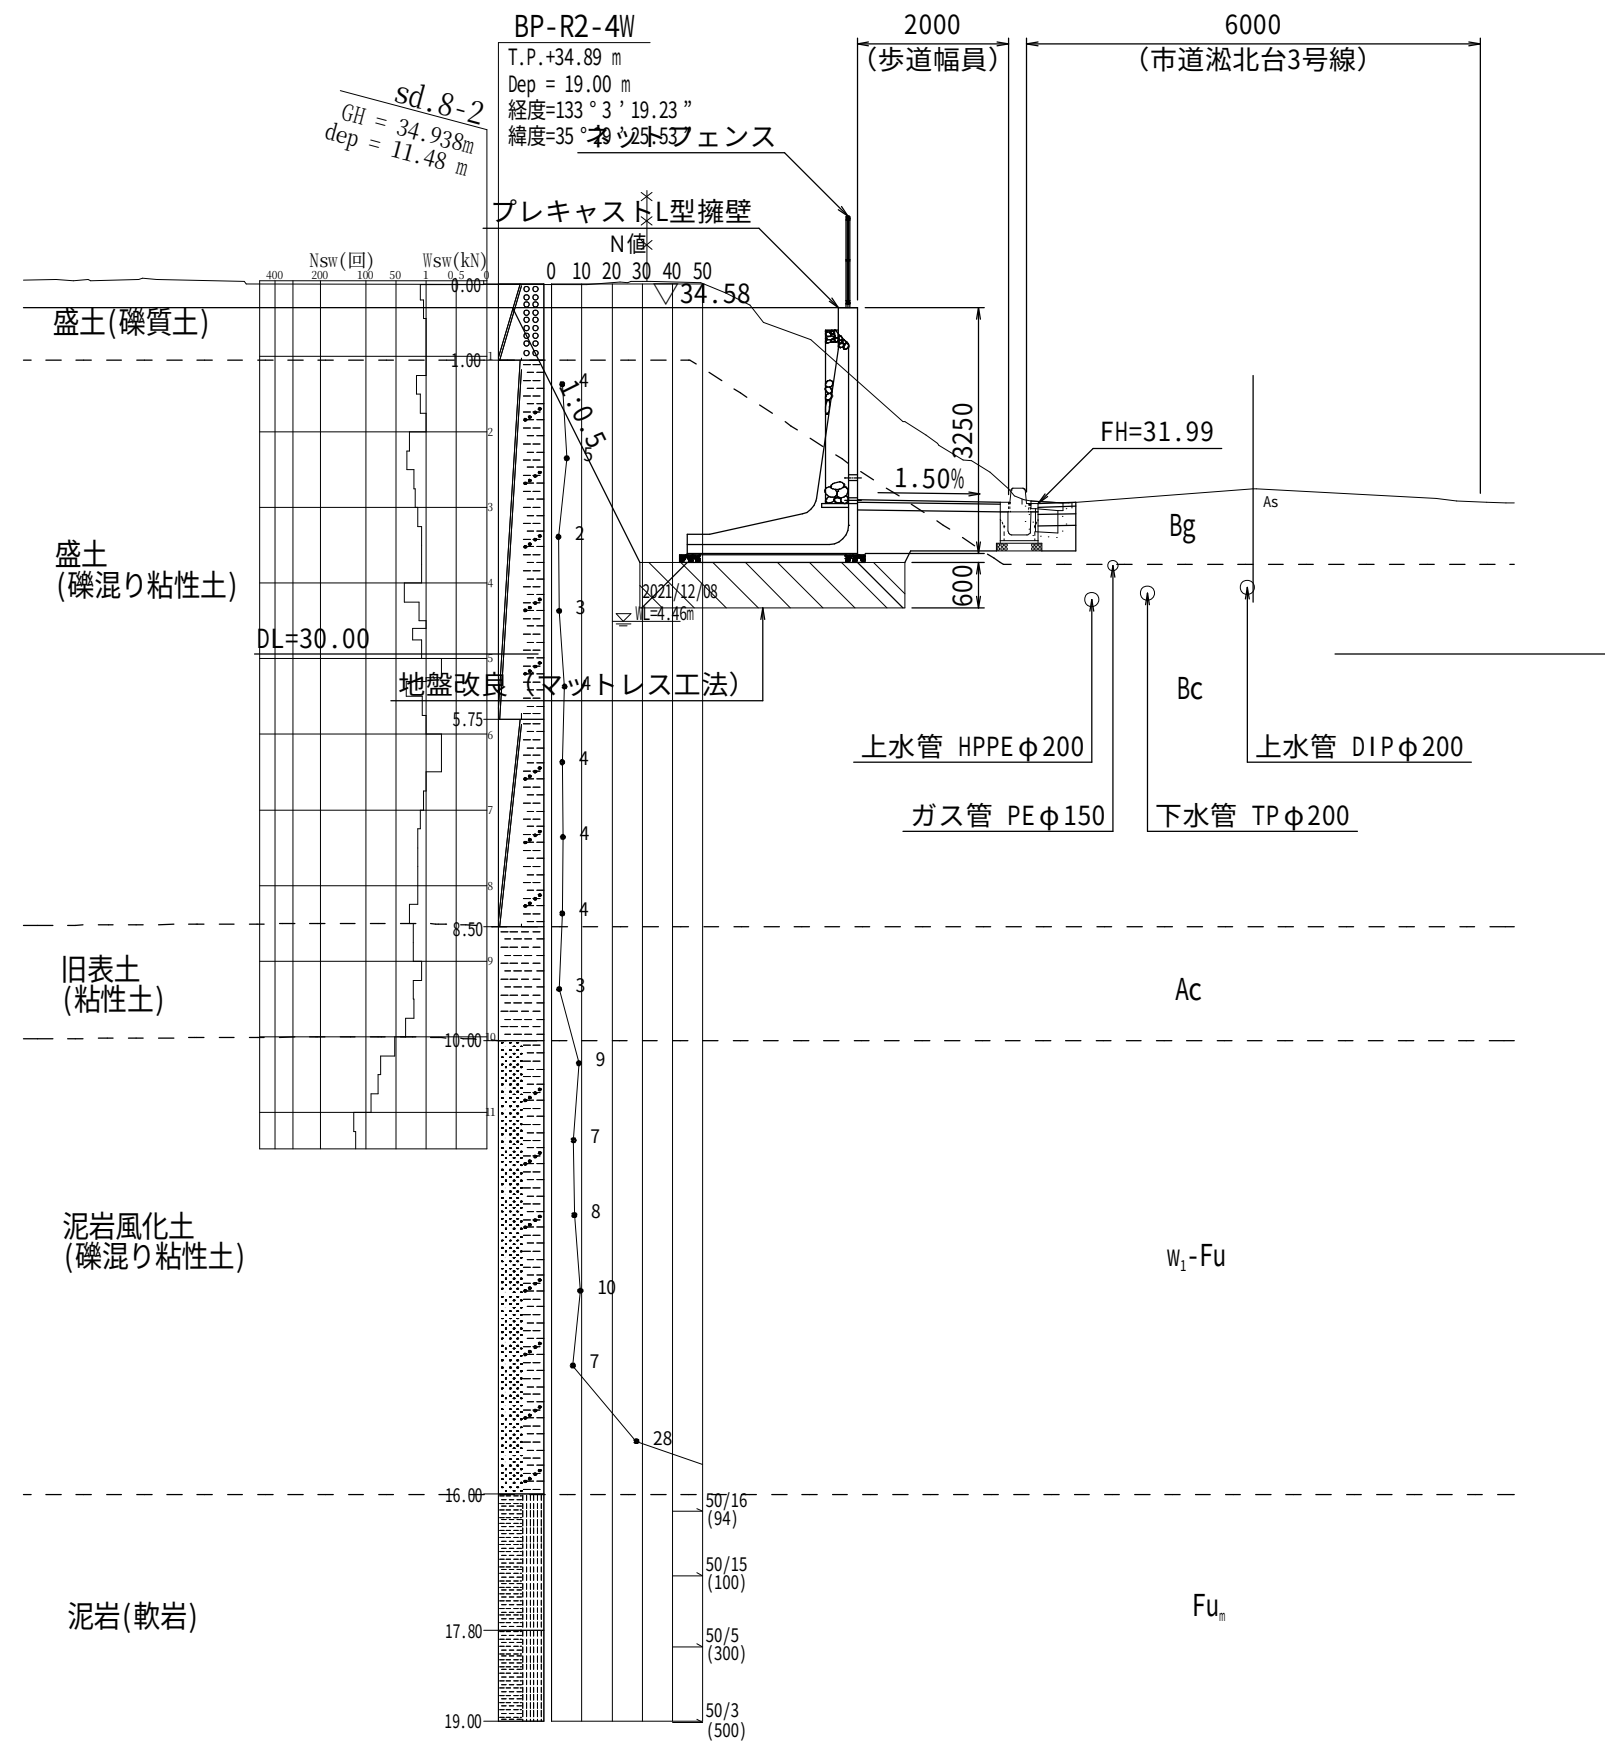

マットレス工法規格表（参考）

擁壁形式	擁壁高 (mm)	基礎厚 (mm)	製品基準強度 (縦×横kN/m)	製品規格 (参考)
プレキャストL型擁壁	H=2250	t=400	10×20	SS1
	H=2450	t=400	10×20	SS1
	H=2850	t=400	10×20	SS1
	H=3250	t=600	17×30	SS2
	H=3500	t=800	17×30	SS2
9-2号重力式擁壁	H=3340	t=600	17×30	SS2

※上記規格は「テンサーマットレス工法カタログ」を参考としている。

『地盤改良工（バックホウ攪拌）：9-1号重力式擁壁部』

- ・設計基準強度：271kN/m²
- ・室内目標強度：542kN/m²
- ・固化材添加量：135kg/m³（推定）

設計条件（擁壁裏込材）

擁壁裏込材は以下の条件を満たすライトサンドを使用する。

單位體積重量 $\gamma = 14 \text{ kN/m}^3$

内部摩擦角 $\phi=35^{\circ}$


『注記』

1. 平面図内に示す地物は、計画建物を示す。
2. 固化材添加量は、現場試料を採取して、室内試験により必要添加量を決定すること。

図 面 番 号	工 事 名	図 面 種 別	縮 尺	設計・年月	課 長	課 長 補 佐	担 当 者	島 根 県 総 務 部 営 繕 課		一級建築士事務所登録 1150号
8 5 (9 8)	島根県営住宅（松江市浜北台団地新1号棟）建設（建築）工事	9号擁壁構造一般図(3) 標準断面図	1：100	R 6 . 3				設 計 者	一級建築士登録第315752号 松田 啓	有 限 公 司 真 建 築 設 計 事 務 所
										島根県松江市雑賀町215 TEL 0852-26-7600 (代) FAX 0852-26-7602 一級建築士登録第90401号 設 計 高 橋 雄 一 郎

9号擁壁構造図（1）

プレキャストL型擁壁標準図（参考図）
（大規模地震動対応）

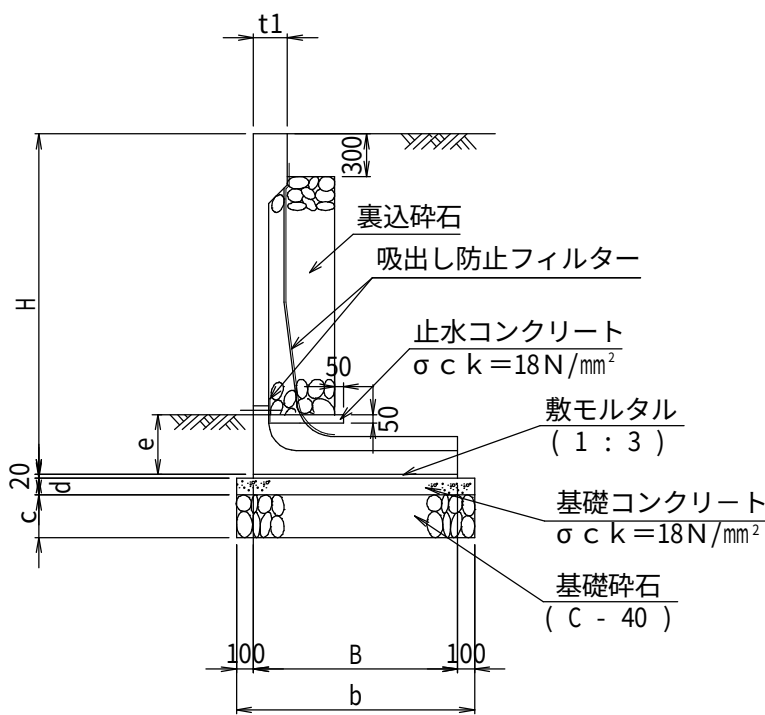

寸法表（mm）

H	B	t 1	b	c	d	参考質量 (k g)
2250	1500	200	1700	250	100	2800
2450	1700	250	1900	250	100	3350
2850	1950	250	2150	250	100	4340
3250	2250	250	2450	250	100	5870
3500	2250	250	2450	250	100	6170

材料表

種 別	規 格	単位	全体数量 L=19.590	H=2.250		H=2.450		H=2.850		H=3.250		H=3.500	
				L=1.500		L=4.020		L=4.020		L=4.020		L=6.030	
				10m当り数量	数 量	10m当り数量	数 量	10m当り数量	数 量	10m当り数量	数 量	10m当り数量	数 量
敷 き モ ル タ ル	1 : 3	m ³	0.80	0.300	0.05	0.340	0.14	0.390	0.16	0.450	0.18	0.450	0.27
基 礎 コ ン ク リ ー ト	σ c k=18N/mm ²	m ³	4.34	1.700	0.26	1.900	0.76	2.150	0.86	2.450	0.98	2.450	1.48
基 礎 コ ン 型 枠		m ²	3.91	2.000	0.30	2.000	0.80	2.000	0.80	2.000	0.80	2.000	1.21
基 礎 砕 石	t=200	m ²	43.45	17.000	2.55	19.000	7.64	21.500	8.64	24.500	9.85	24.500	14.77
裏 込 砕 石		m ³	11.42	4.665	0.70	5.952	2.39	8.623	3.47	4.579	1.84	5.004	3.02
吸出し防止フィルター	CF-130	m ²	6.84	2.250	0.34	2.540	1.02	2.890	1.16	4.142	1.67	4.392	2.65
止 水 コ ン ク リ ー ト	σ c k=18N/mm ²	m ³	0.33	0.220	0.03	0.230	0.09	0.270	0.11	0.098	0.04	0.098	0.06
止 水 コ ン 型 枠		m ²	0.98	0.500	0.08	0.500	0.20	0.500	0.20	0.500	0.20	0.500	0.30

数量表


擁壁高	プレキャスト部			
	標準品	規格外短尺	合 計	延 長
H	L=2010	L=1500	(本)	(m)
2250		1	1	1.500
2450	2		2	4.020
2850	2		2	4.020
3250	2		2	4.020
3500	3		3	6.030
合 計	9	1	10	19.590

『注記』

- プレキャストL型擁壁は、建設大臣認定製品を使用すること。
- 水抜き孔は、3m2に1箇所（φ75mm）の割合で歩道面より上に設けること。
- 増設する水抜き孔は、製造前あるいは出荷前に協議し決定すること。

9-1号重力式擁壁

S=1:50

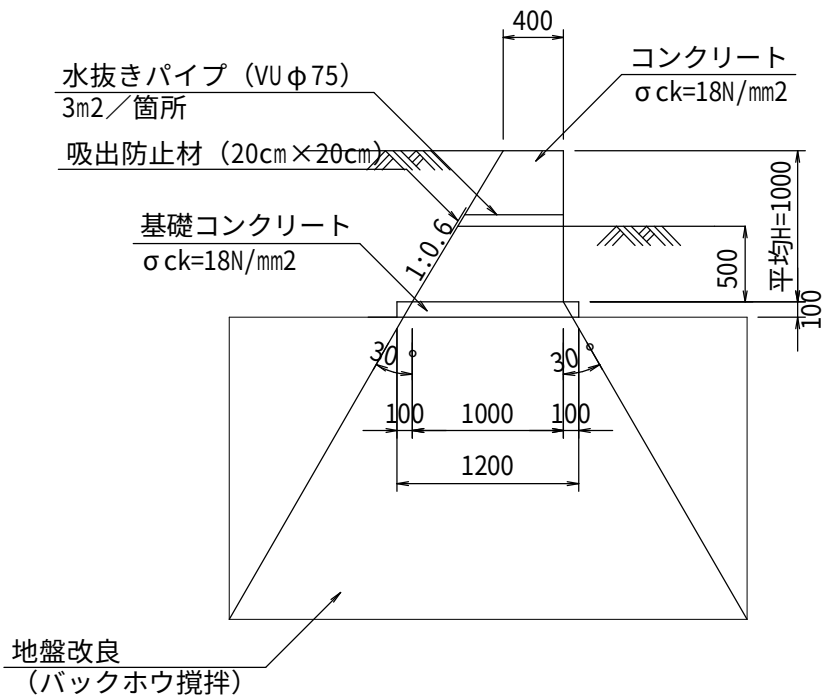


数量表

名 称	規 格	単位	10m当り 数 量
コンクリート	σ ck=18N/mm2	m3	7.000
型 枠	一般型枠	m2	21.660
基礎コンクリート	σ ck=18N/mm2	m3	1.200
同上型枠	均し型枠	m2	2.000
目 地 板	t=10mm	m2	0.700

9-2号重力式擁壁

S=1:50

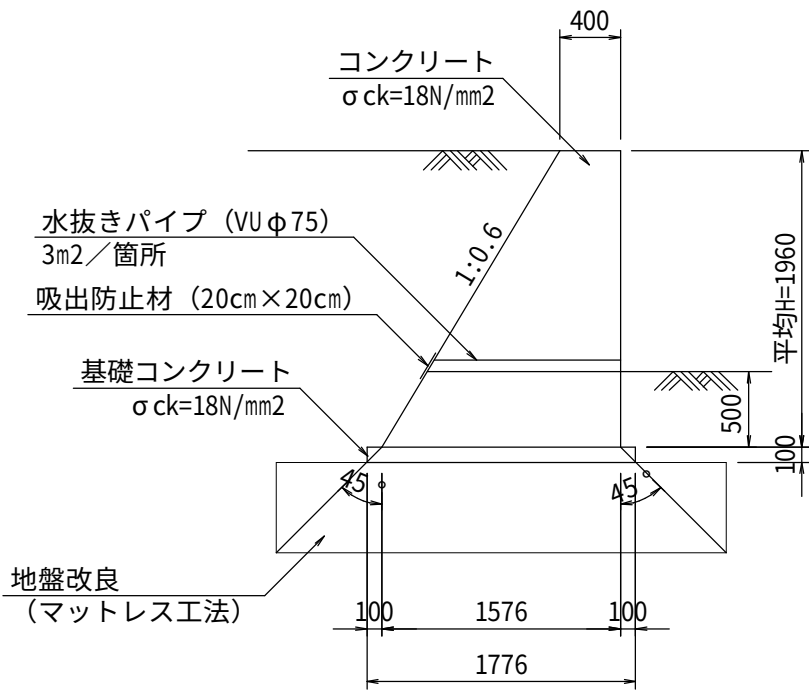

数量表



名 称	規 格	単位	10m当り 数 量
コンクリート	σ ck=18N/mm2	m3	19.365
型 枠	一般型枠	m2	42.454
基礎コンクリート	σ ck=18N/mm2	m3	1.776
同上型枠	均し型枠	m2	2.000

図 面 番 号	工 事 名	図 面 種 別	縮 尺	設計・年月	課 長	課 長 補 佐	担 当 者	島 根 県 総 務 部 営 繕 課	
8 6 (9 8)	島根県営住宅（松江市湊北台団地新1号棟）建設（建築）工事	9号擁壁構造図(1)	1 : 5 0	R 6 . 3				設 計 者	一級建築士登録第315752号 松田 啓
								一級建築士事務所登録 1 1 5 0 号 有 限 公 司 真 建 築 設 計 事 務 所 島根県松江市雑賀町215 TEL 0852-26-7600 (代) FAX 0852-26-7602 一級建築士登録第90401号 設 計 高 橋 雄 一 郎	

9号擁壁構造図（2）

重力式擁壁展開図

SV=1:50
SH=1:100

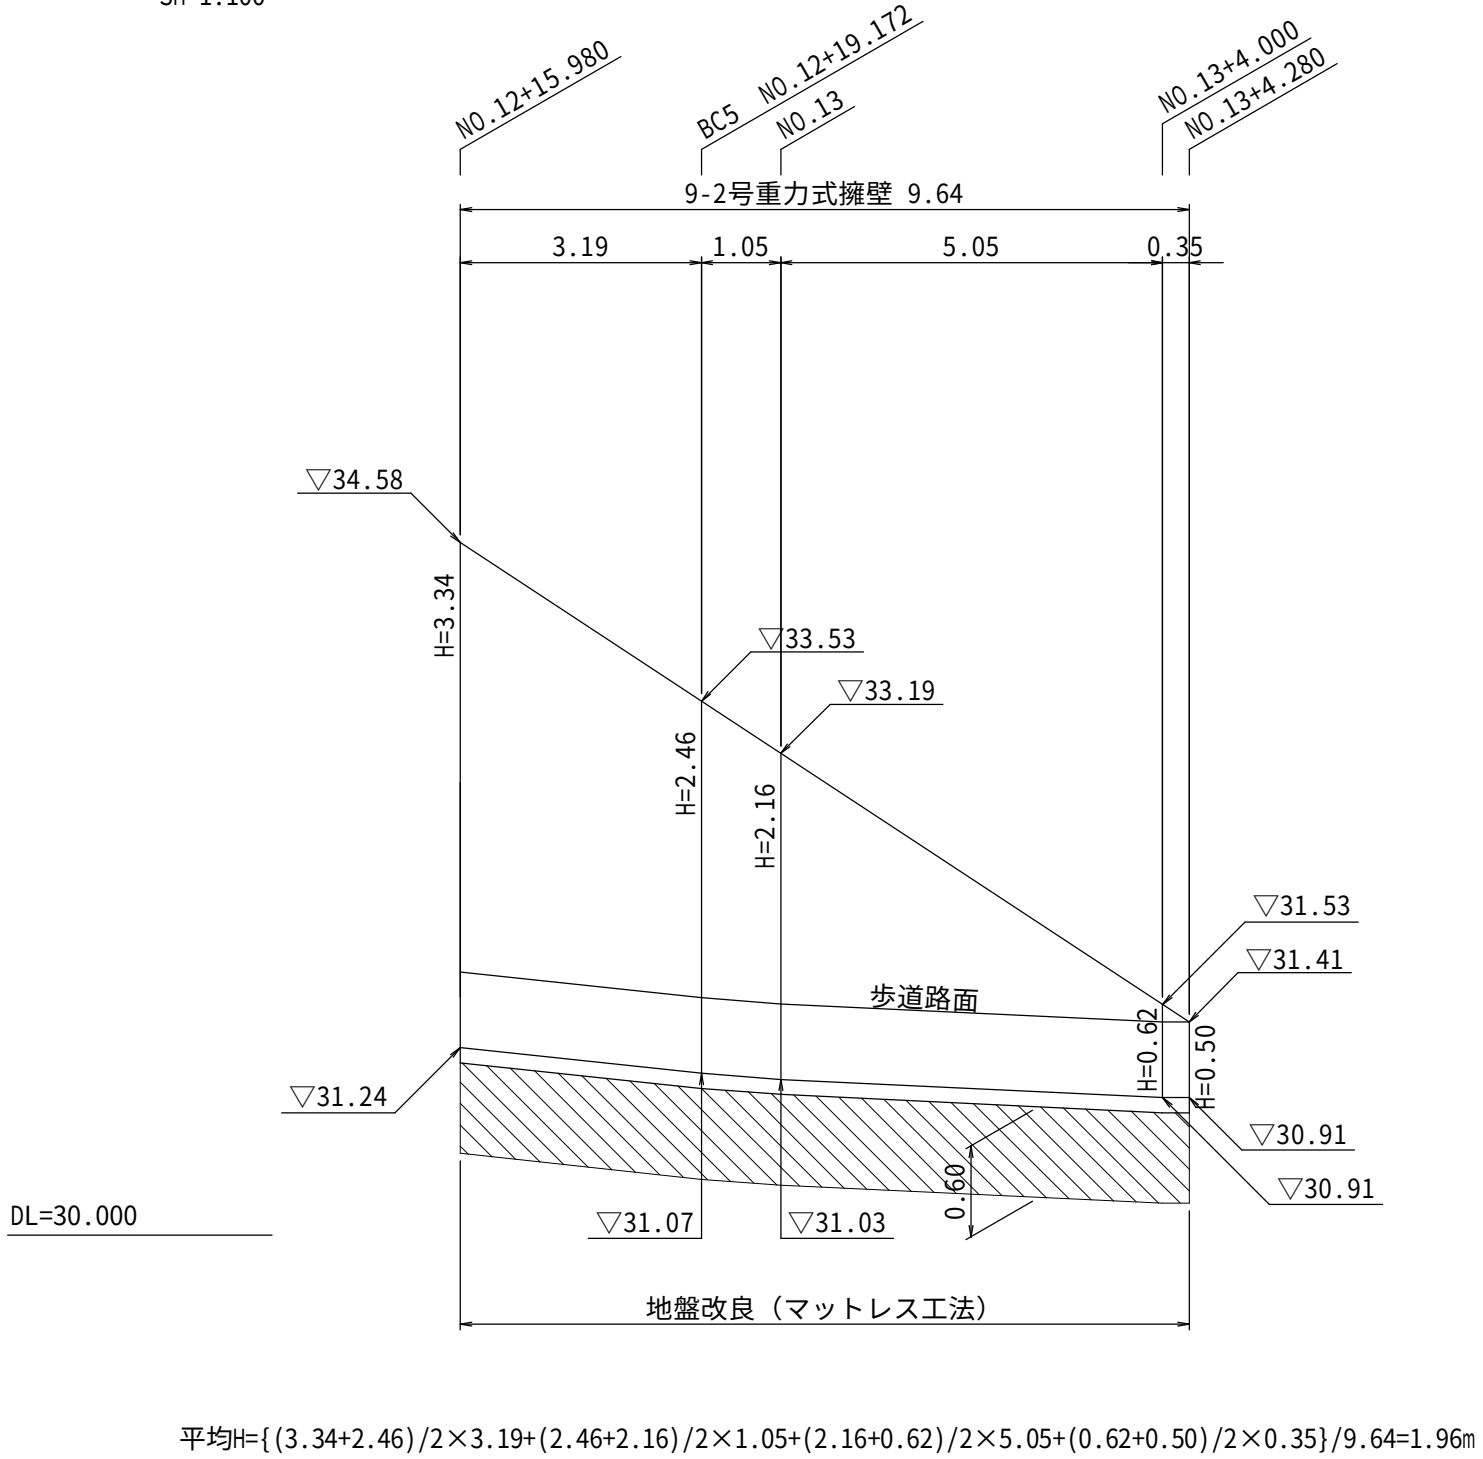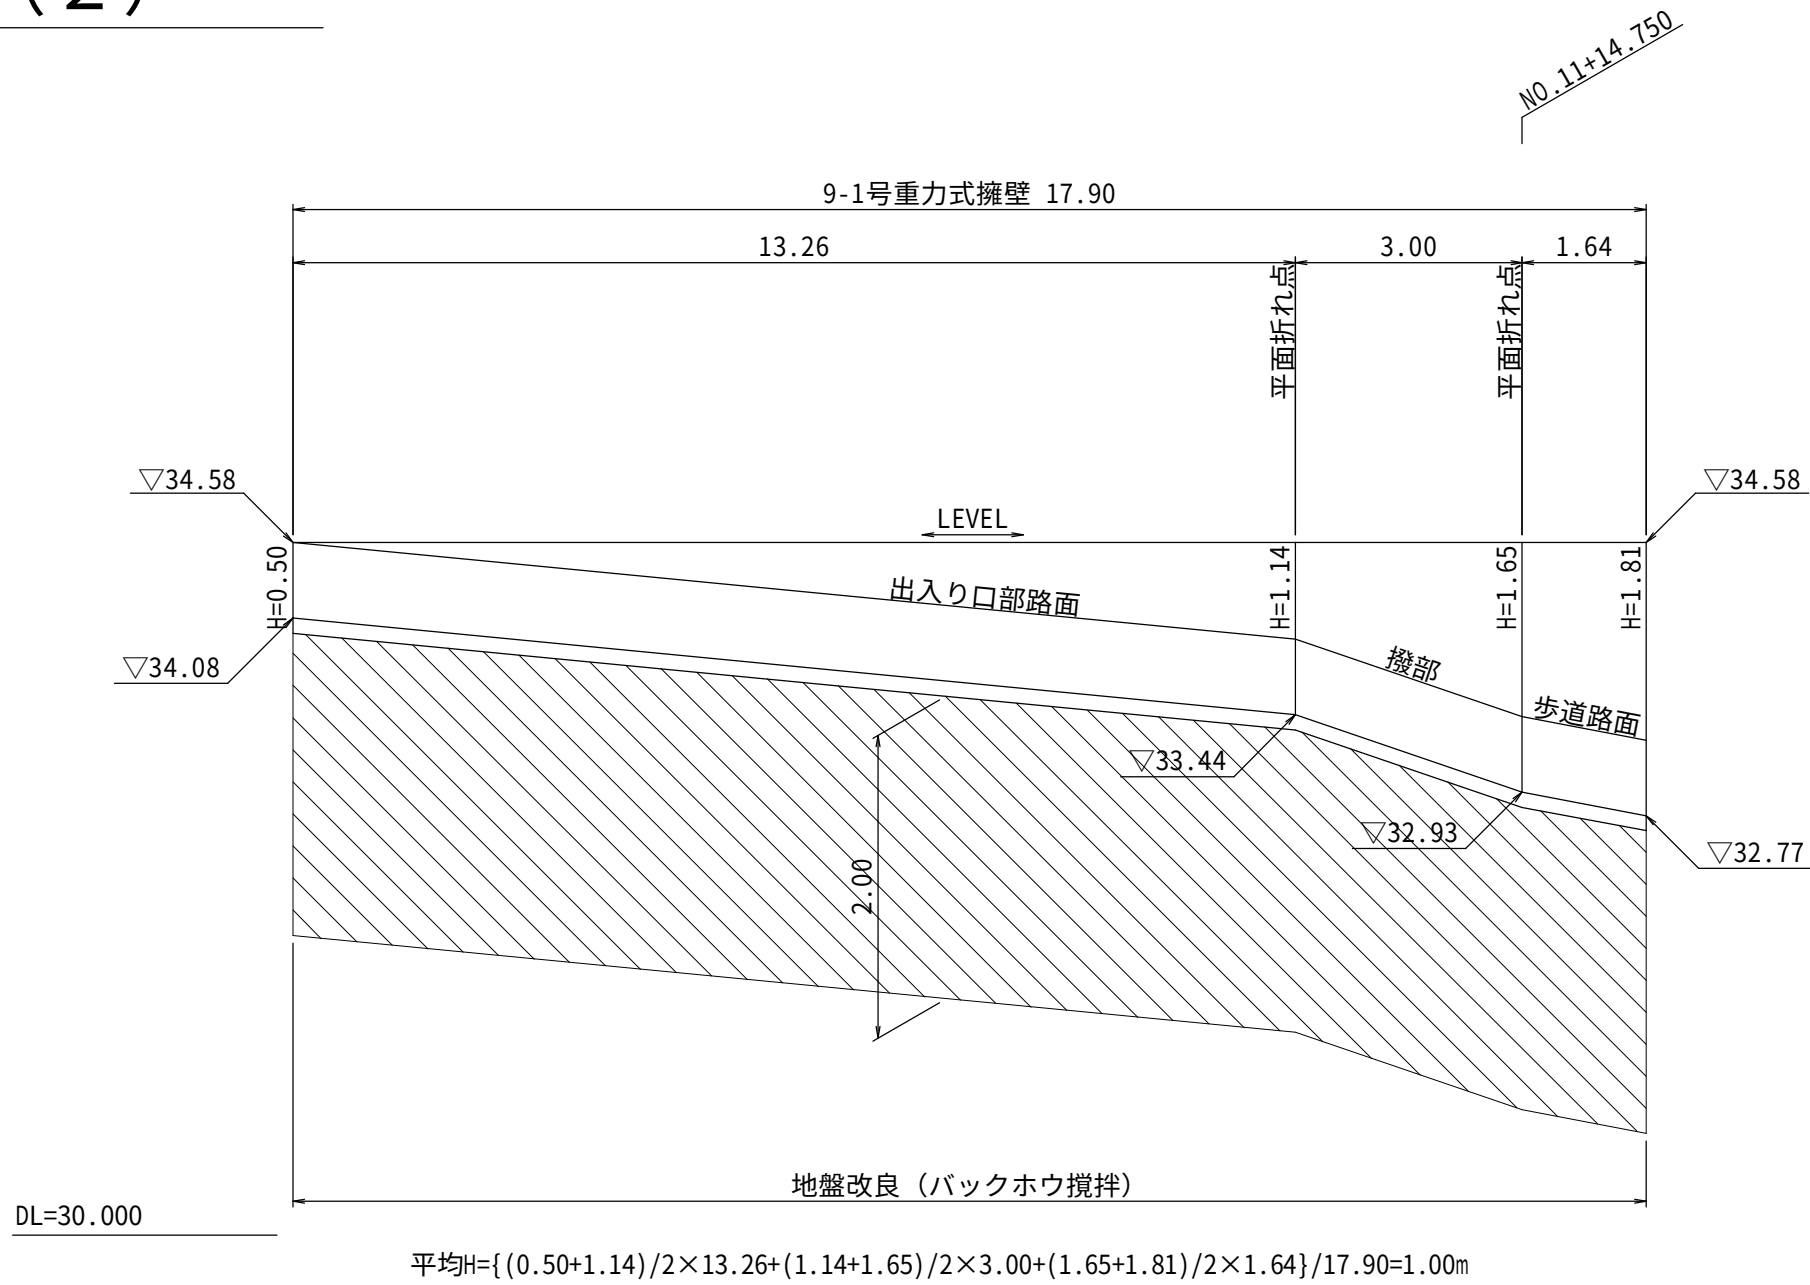

重力式擁壁平面図





S=1:100



図面番号	工事名	図面種別	縮尺	設計・年月	課長	課長補佐	担当者	島根県総務部営繕課	
87 (98)	島根県営住宅 (松江市淞北台団地新1号棟) 建設 (建築) 工事	9号擁壁構造図(2)	1:50	R6.3				設計者	一級建築士登録第315752号 松田 啓
								一級建築士事務所登録 1150号 有限会社 真建築設計事務所 島根県松江市雑賀町215 TEL 0852-26-7600 (代) FAX 0852-26-7602 一級建築士登録第90401号 設計 高橋 雄一郎	

9号擁壁構造図（3）


S=1:100・S=1:50

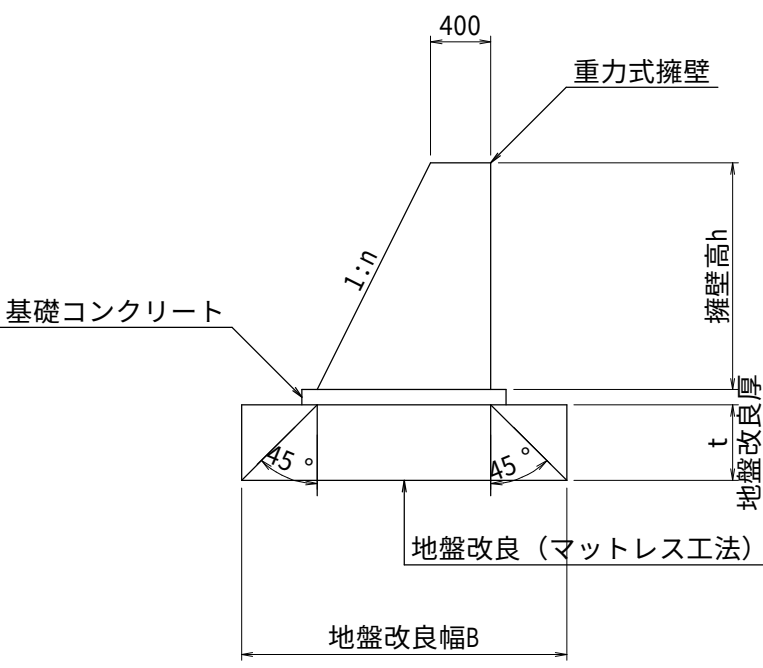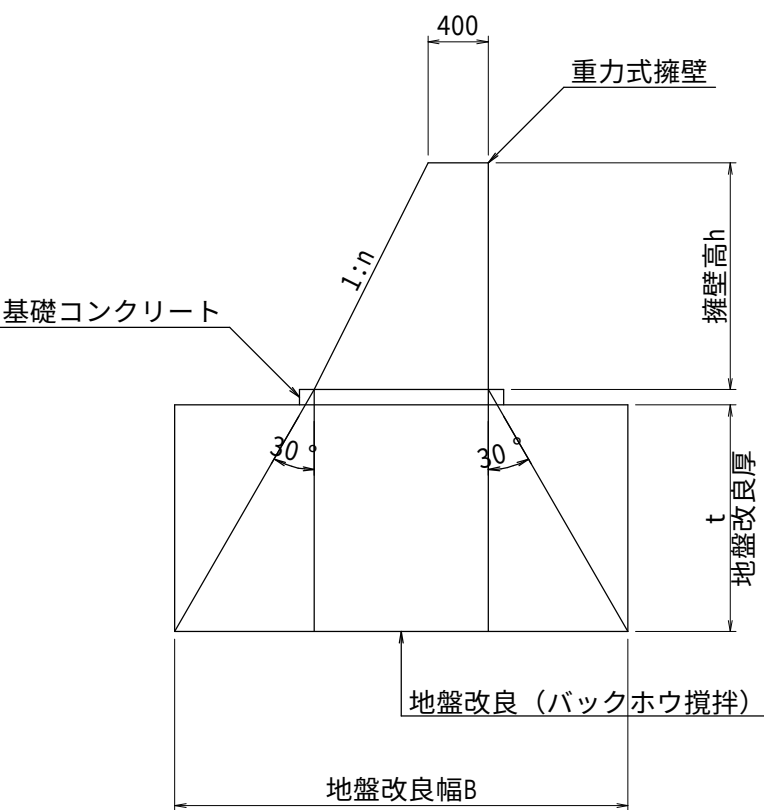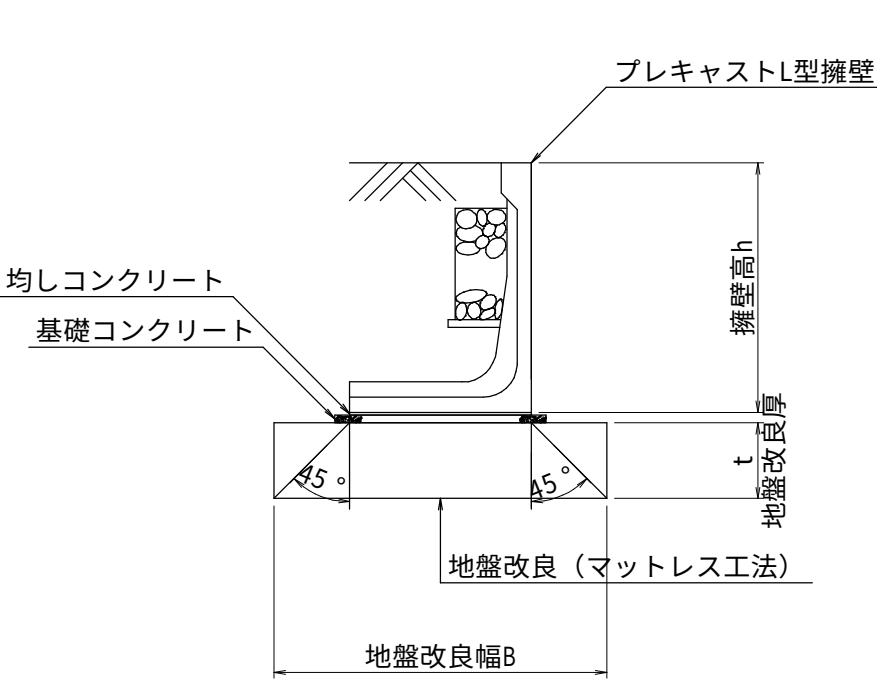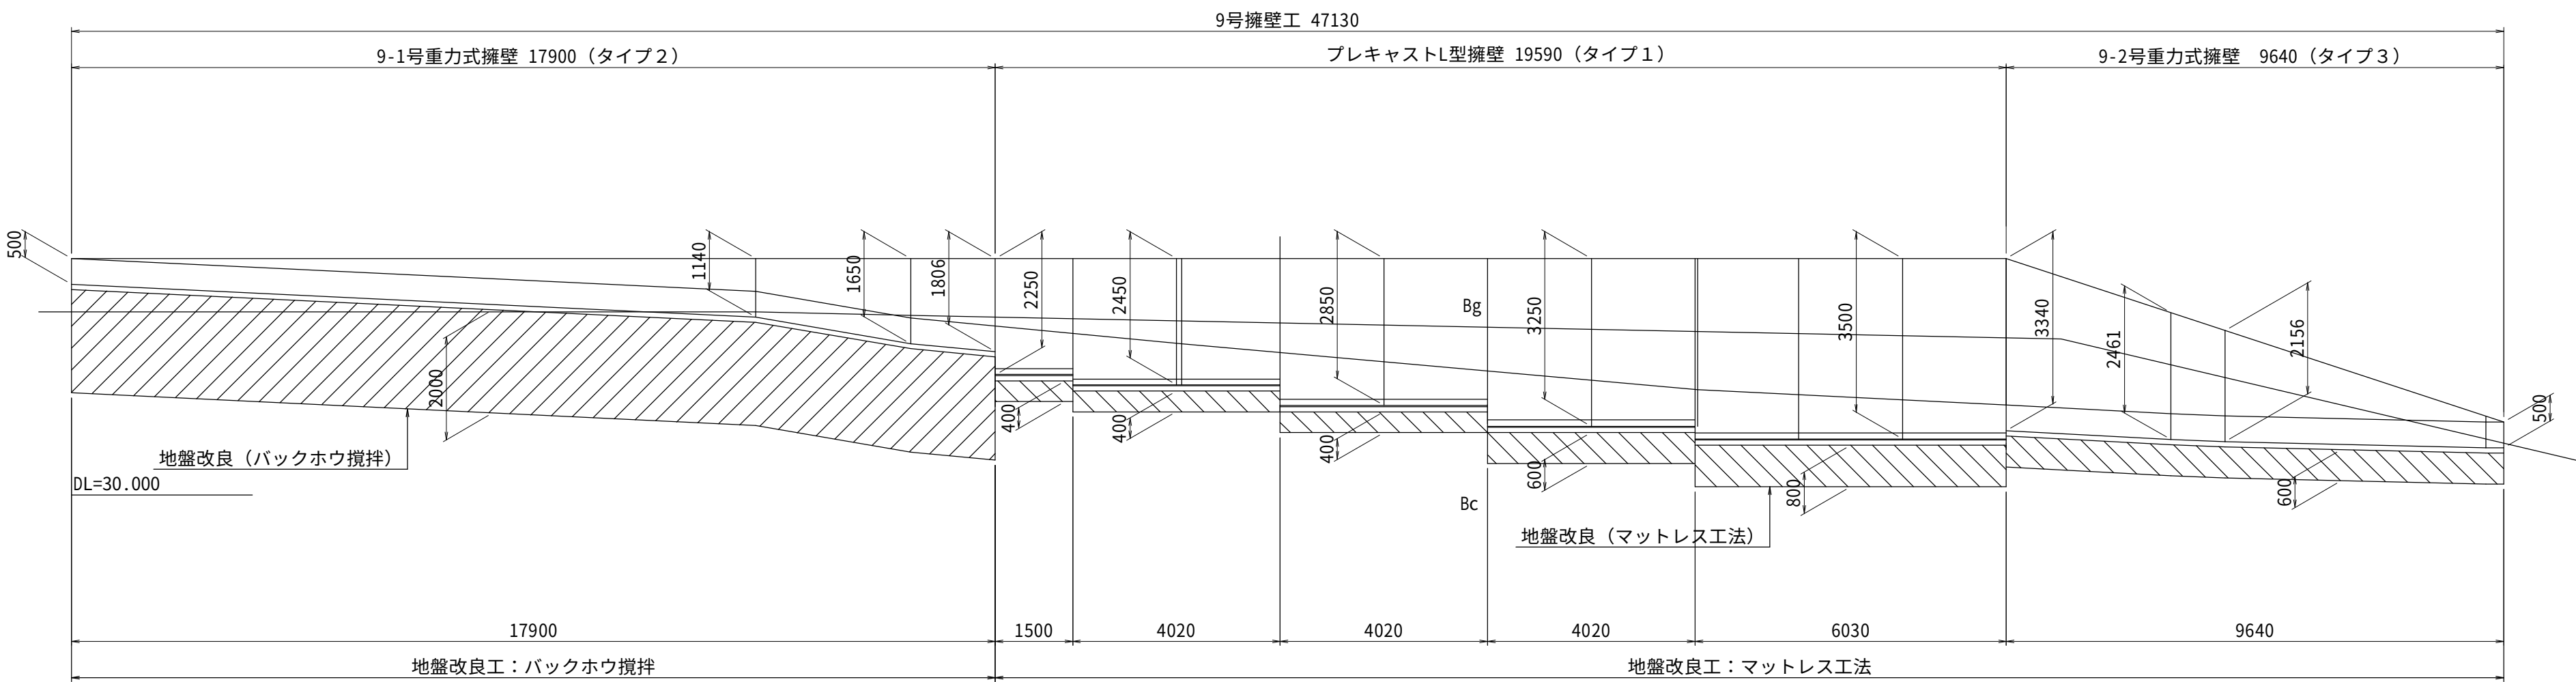

図面番号	工事名	図面種別	縮尺	設計・年月	課長	課長補佐	担当者	島根県総務部営繕課	
88 (98)	島根県営住宅（松江市湊北台団地新1号棟）建設（建築）工事	9号擁壁構造図(3)	1：50	R6.3				設計者	一級建築士登録第315752号 松田 啓
								一級建築士事務所登録 1150号 有限会社 真建築設計事務所 島根県松江市雑賀町215 TEL 0852-26-7600 (代) FAX 0852-26-7602 一級建築士登録第90401号 設計 高橋 雄一郎	

9号擁壁構造図（4）

S=1:100

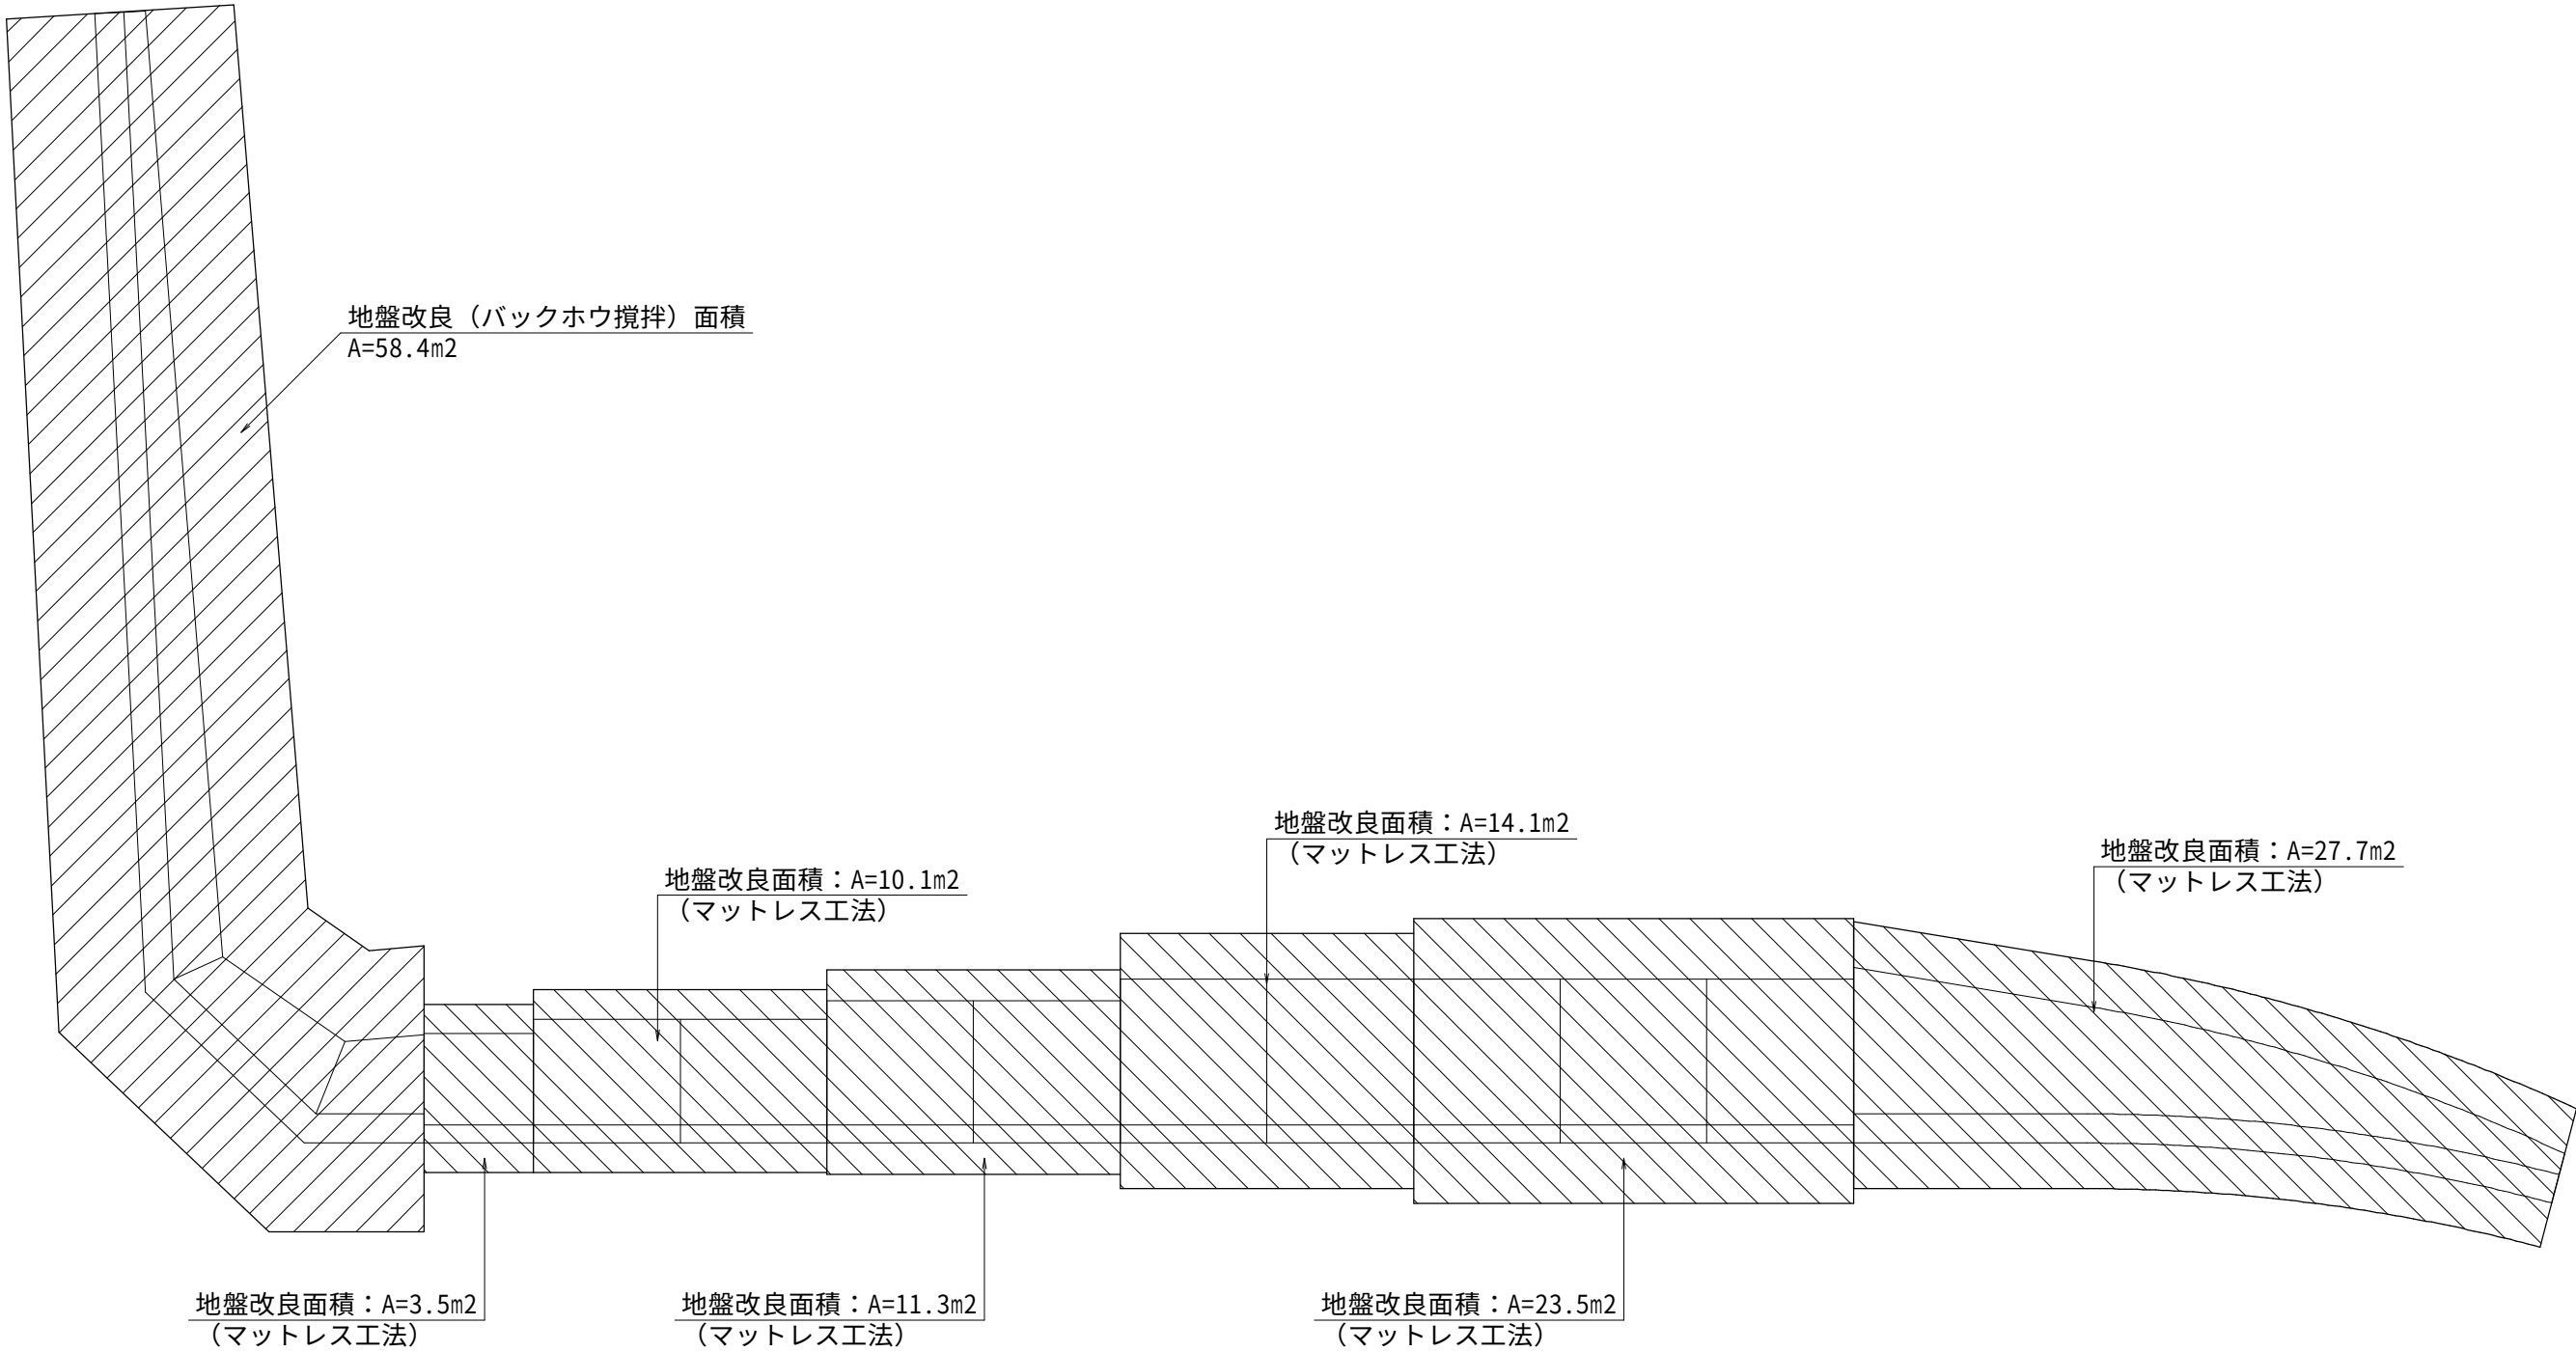

図面番号	工事名	図面種別	縮尺	設計・年月	課長	課長補佐	担当者	島根県総務部営繕課	
89（98）	島根県営住宅（松江市湊北台団地新1号棟）建設（建築）工事	9号擁壁構造図(4)	1：50	R6.3				設計者	一級建築士登録第315752号 松田 啓
								一級建築士事務所登録 1150号 有限会社 真建築設計事務所 島根県松江市雑賀町215 TEL 0852-26-7600 (代) FAX 0852-26-7602 一級建築士登録第90401号 設計 高橋 雄一郎	


9号擁壁構造図（5）

S=1:30

マットレス工法構造図（参考図）

プレキャストL型擁壁


H=3.50

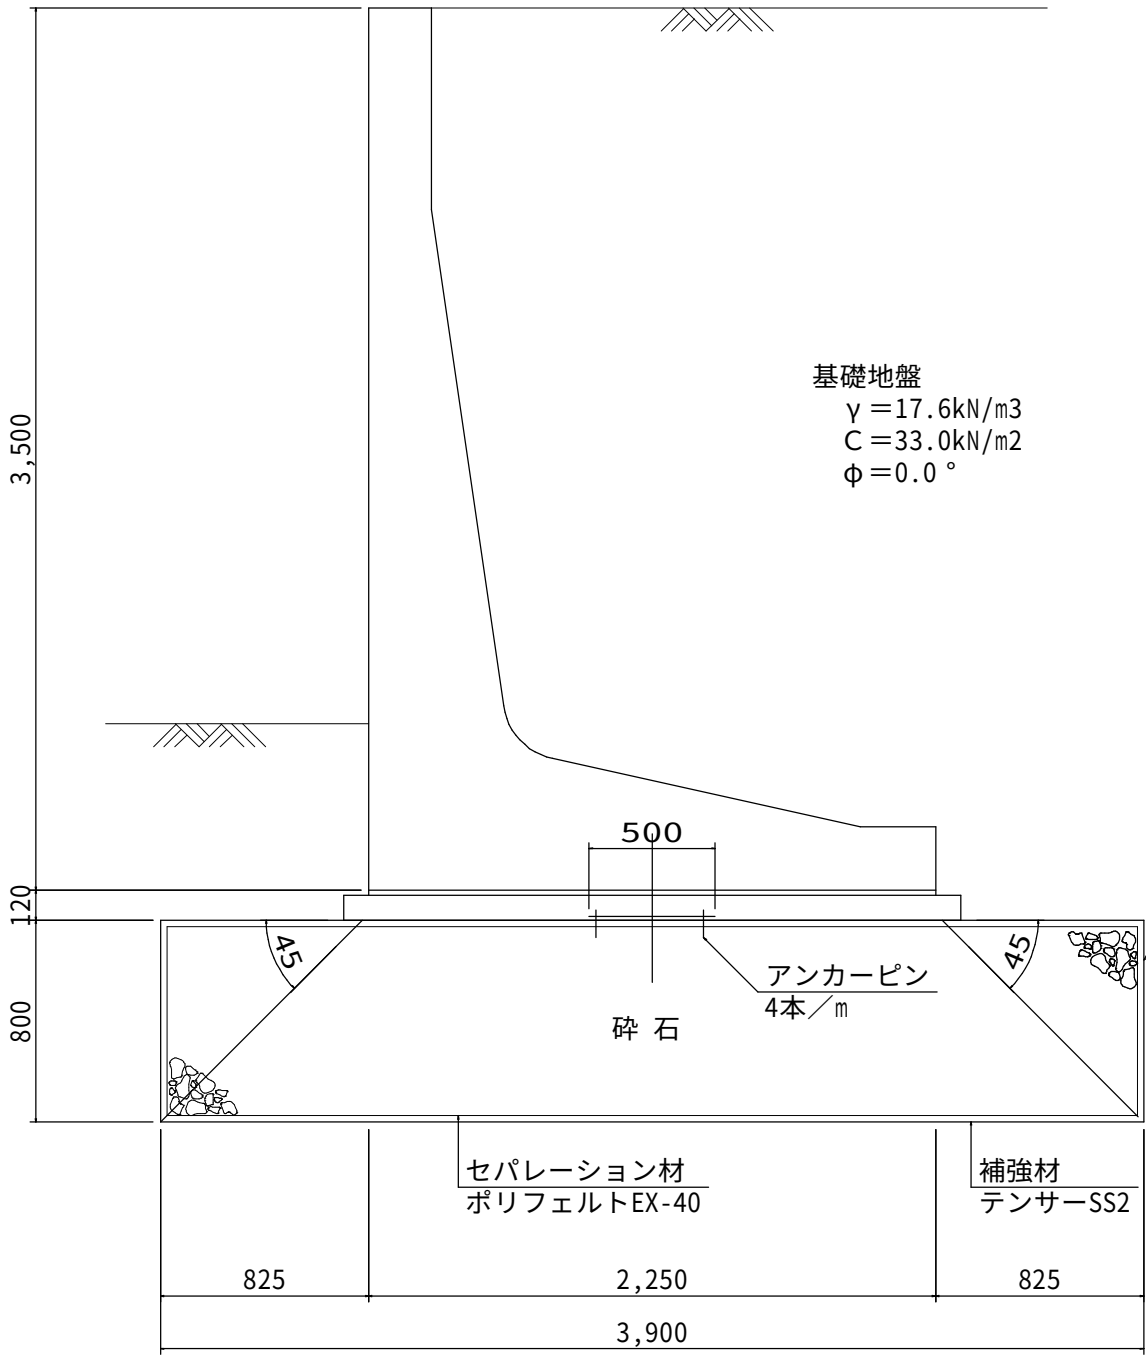

反力

荷重状態(水位)	q1(kN/m2)	q2(kN/m2)
常時	125.44	9.93
地震時	186.35	0


H=3.25

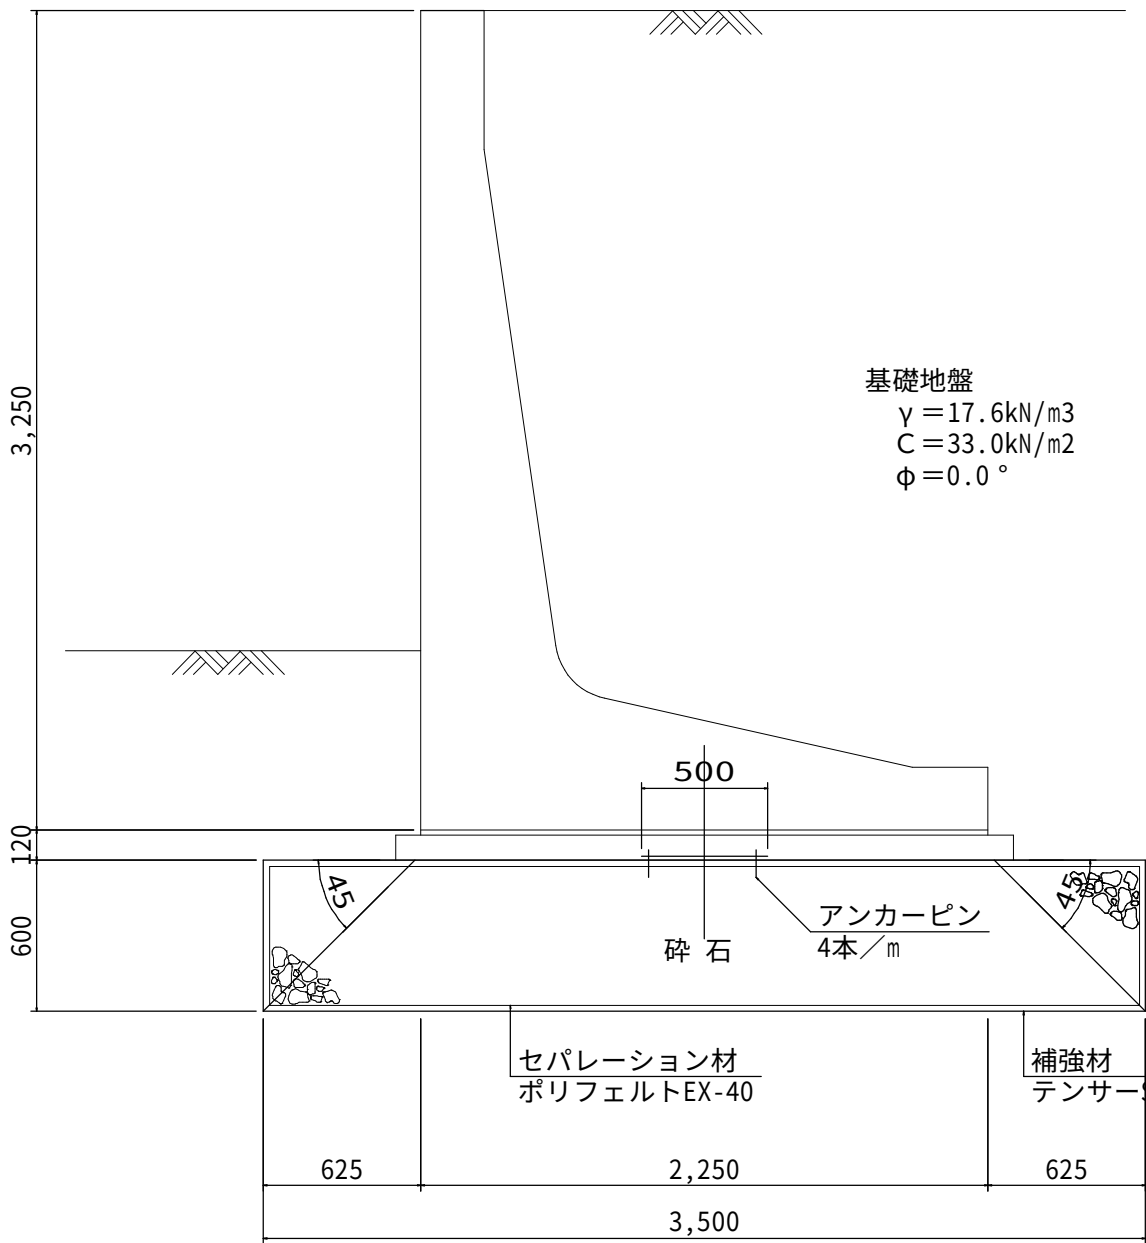

反力

荷重状態(水位)	q1(kN/m2)	q2(kN/m2)
常時	111.83	15.06
地震時	163.26	4.24

H=2.85

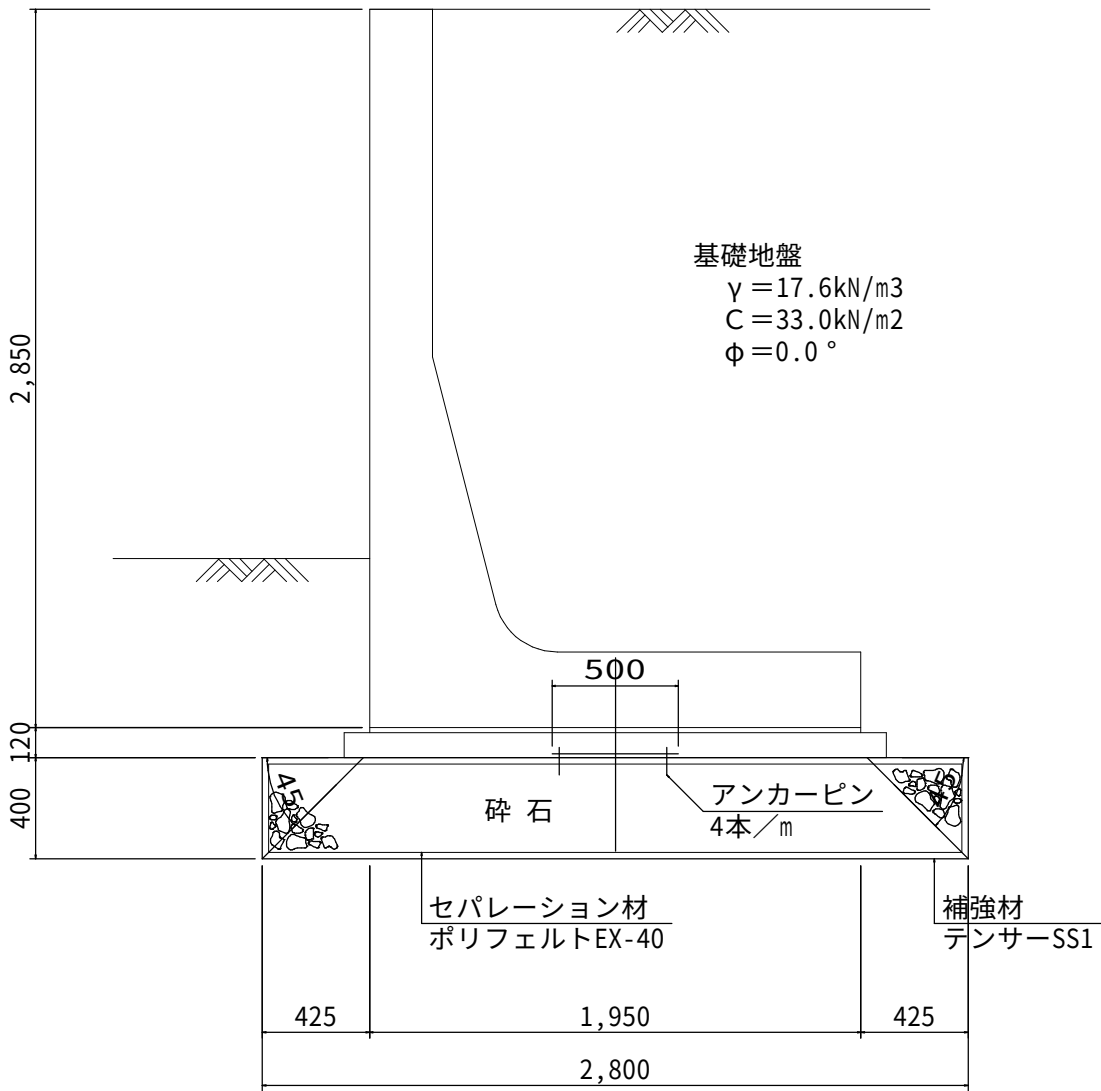

反力

荷重状態(水位)	q1(kN/m2)	q2(kN/m2)
常時	101.59	10.90
地震時	146.84	1.83




図面番号	工事名	図面種別	縮尺	設計・年月	課長	課長補佐	担当者	島根県総務部営繕課	
90 (98)	島根県営住宅（松江市湊北台団地新1号棟）建設（建築）工事	9号擁壁構造図(5)	1:30	R6.3				設計者	一級建築士登録第315752号 松田 啓

一級建築士事務所登録 1150号
有限会社 真建築設計事務所
島根県松江市雑賀町215
TEL 0852-26-7600 (代)
FAX 0852-26-7602
一級建築士登録第90401号 設計 高橋 雄一郎

プレキャストL型擁壁

S=1:30

9-2号 Hmax=3.34

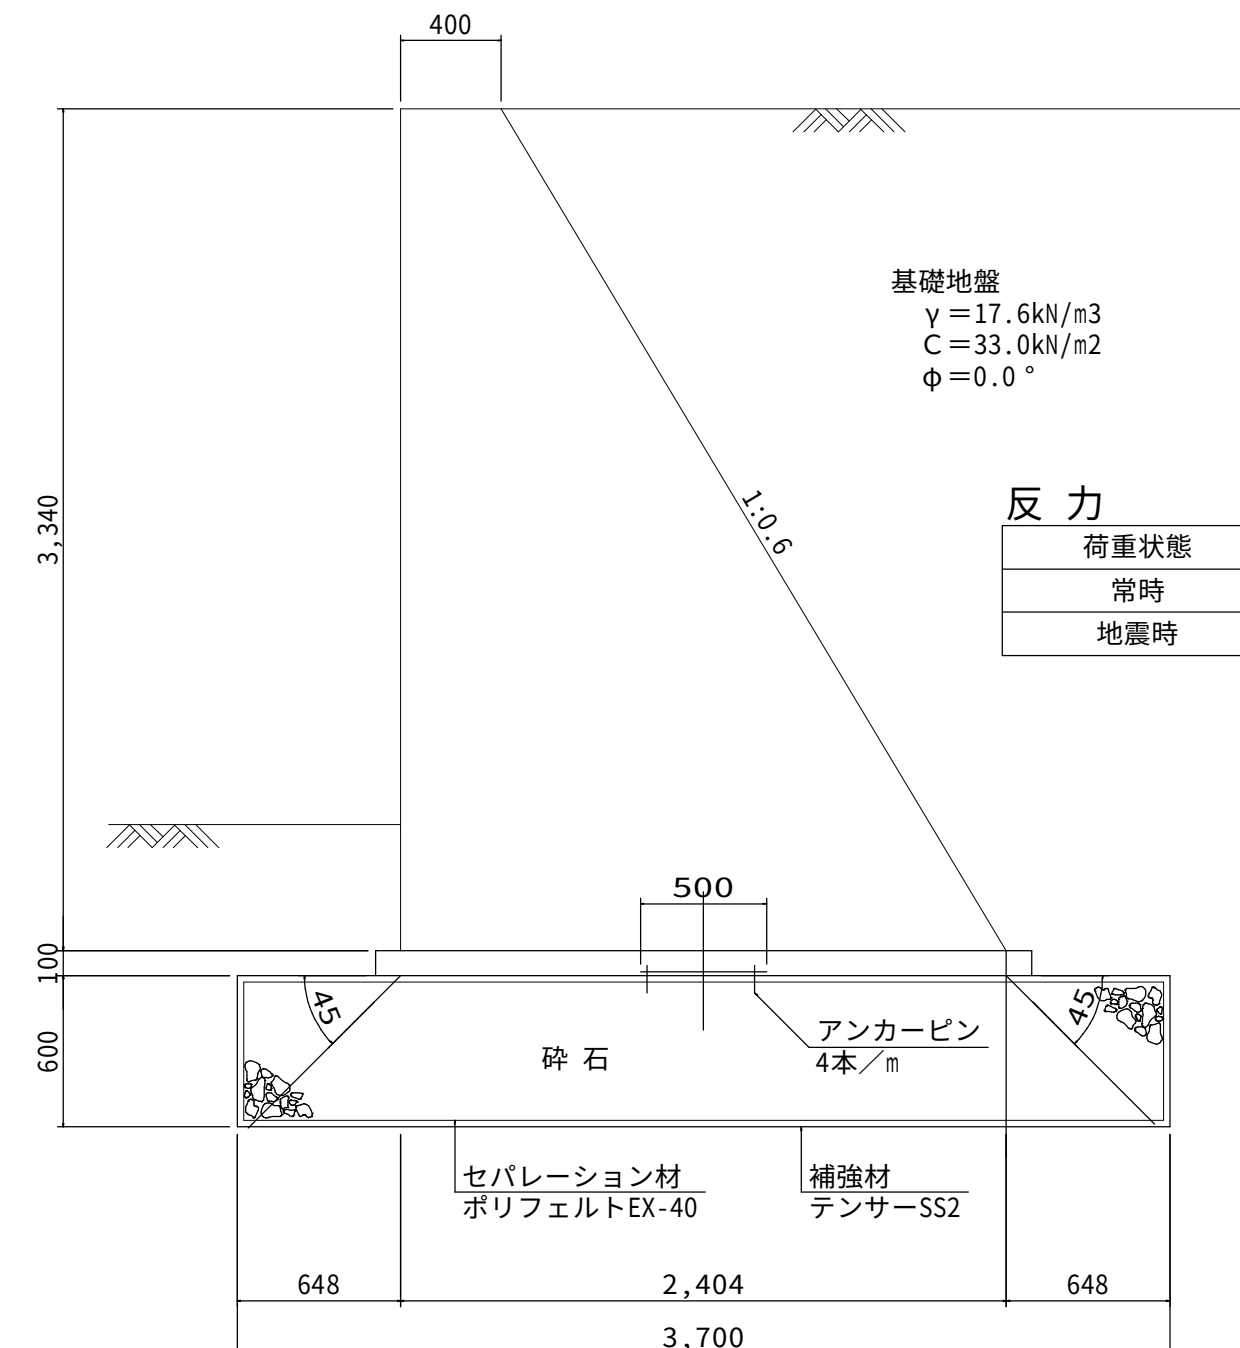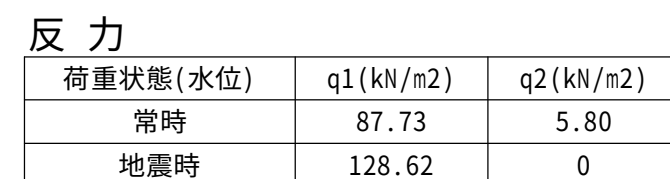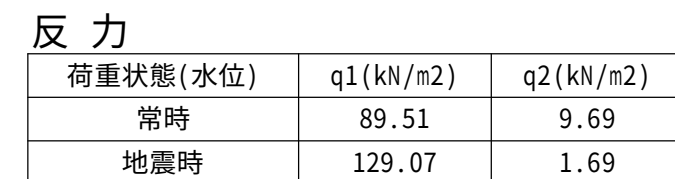

補強材: ジョグリッド (外側)

縦断方向ラップ20cm

横断方向ラップ50cm

セパレーション材 (内側)
プリフェルトEX-40

規格幅(4.0m)

マットレス長さ

充填材: 砕石

116.24

1,162.35

1,270.08


Technical drawing of a rectangular mesh structure. The drawing shows a grid of rectangular cells with rounded corners. The dimensions are as follows:

- Horizontal dimension (横断方向): 563.17
- Vertical dimension (縦断方向): 1,270.08
- Horizontal dimension (bottom): 2,883.44
- Vertical dimension (bottom right): 354.1


図 面 番 号	工 事 名	図 面 種 別	縮 尺	設計・年月	課 長	課 長 補 佐	担 当 者	島 根 県 総 務 部 営 繕 課		一級建築士事務所登録 1150号 有 限 公 司 真 建 築 設 計 事 務 所
9 1 （ 98 ）	島根県営住宅（松江市淞北台団地新1号棟）建設（建築）工事	9号擁壁構造図(6)	1：30	R6.3				設 計 者	一級建築士登録第315752号 松田 啓	島根県松江市雑賀町215 TEL 0852-26-7600 (代) FAX 0852-26-7602 一級建築士登録第90401号 設 計 高 橋 雄 一 郎

横断面図（１）

S=1:100

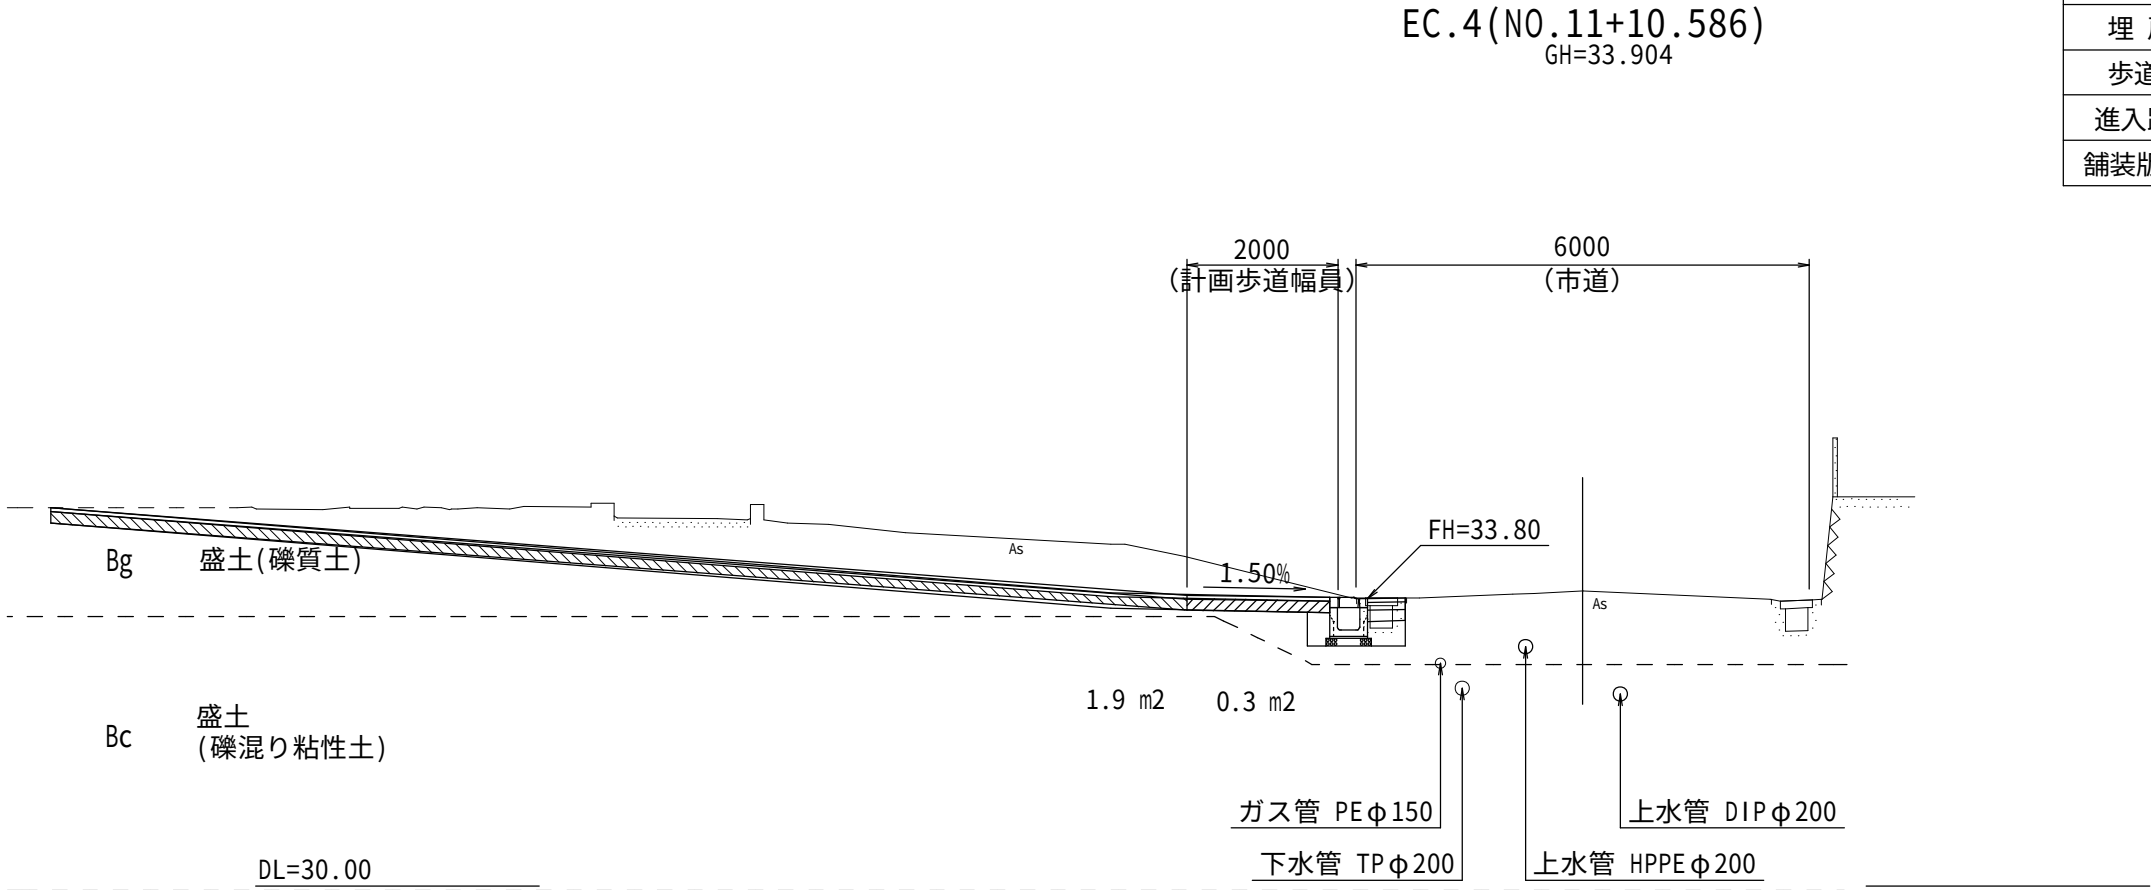

掘削	1.9,0.3
床掘り	—
埋戻し	—
歩道舗装	—
進入路舗装	—
舗装版取壊し	1.89

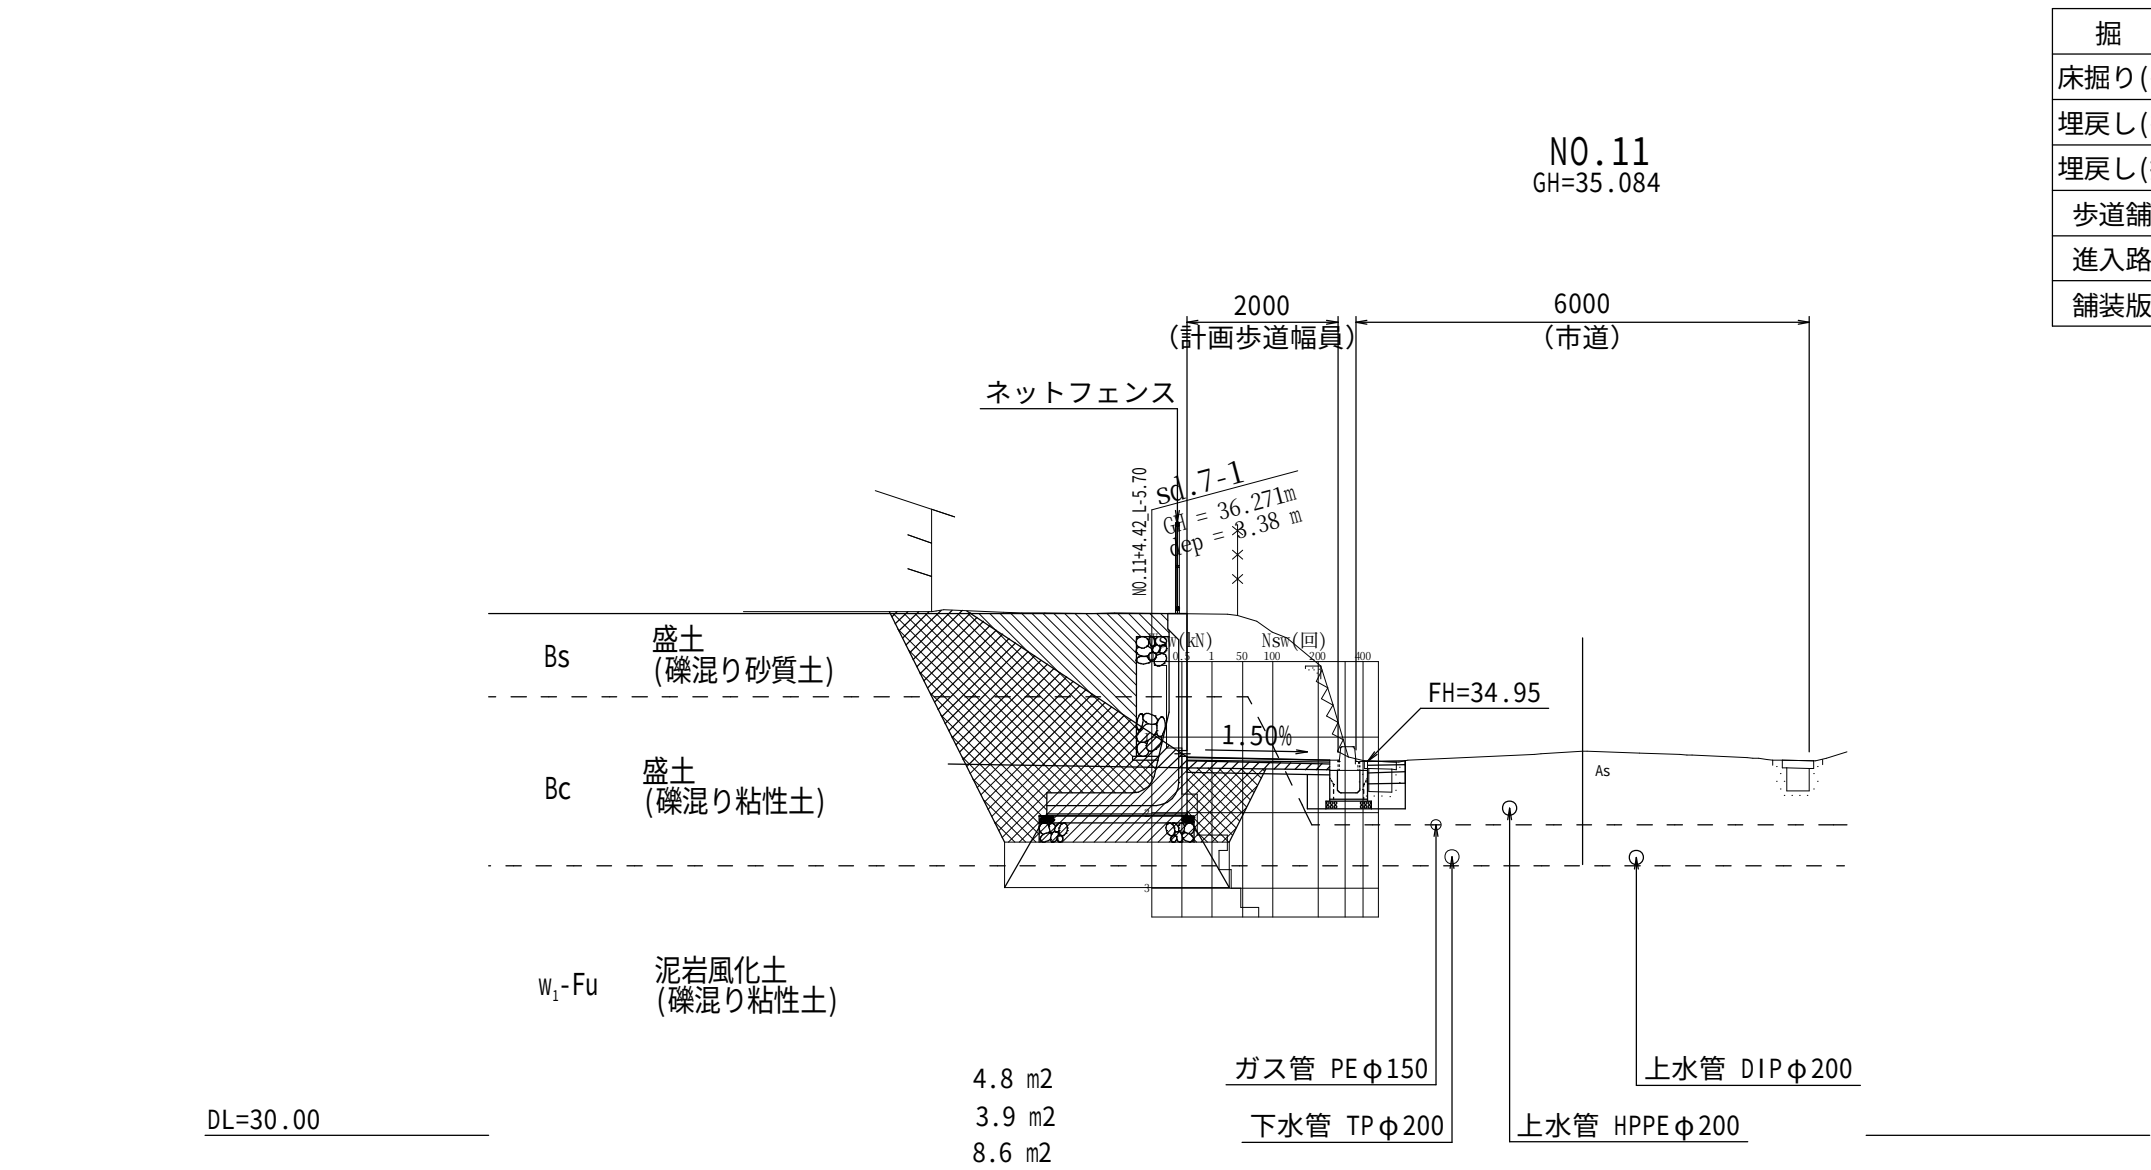

掘削	4.4
床掘り(擁壁工)	3.5
埋戻し(擁壁工ライトソート)	7.0
埋戻し(擁壁工流用土)	0.7
歩道舗装	1.89
進入路舗装	—
舗装版取壊し	1.89

『注記』

- 下埋設物の高さは想定であるため、試掘による確認が必要。
- 図中の破線は、一次施工時の計画を示す。

図面番号	工事名	図面種別	縮尺	設計・年月	課長	課長補佐	担当者	島根県総務部営繕課	
92 (98)	島根県営住宅（松江市湊北台団地新1号棟）建設（建築）工事	横断面図（１）	1：100	R6.3				設計者	一級建築士登録第315752号 松田 啓

一級建築士事務所登録 1150号

有限会社 真建築設計事務所


島根県松江市雑賀町215 TEL 0852-26-7600 (代)

FAX 0852-26-7602


一級建築士登録第90401号 設計 高橋 雄一郎

横断面図（２）

S=1:100

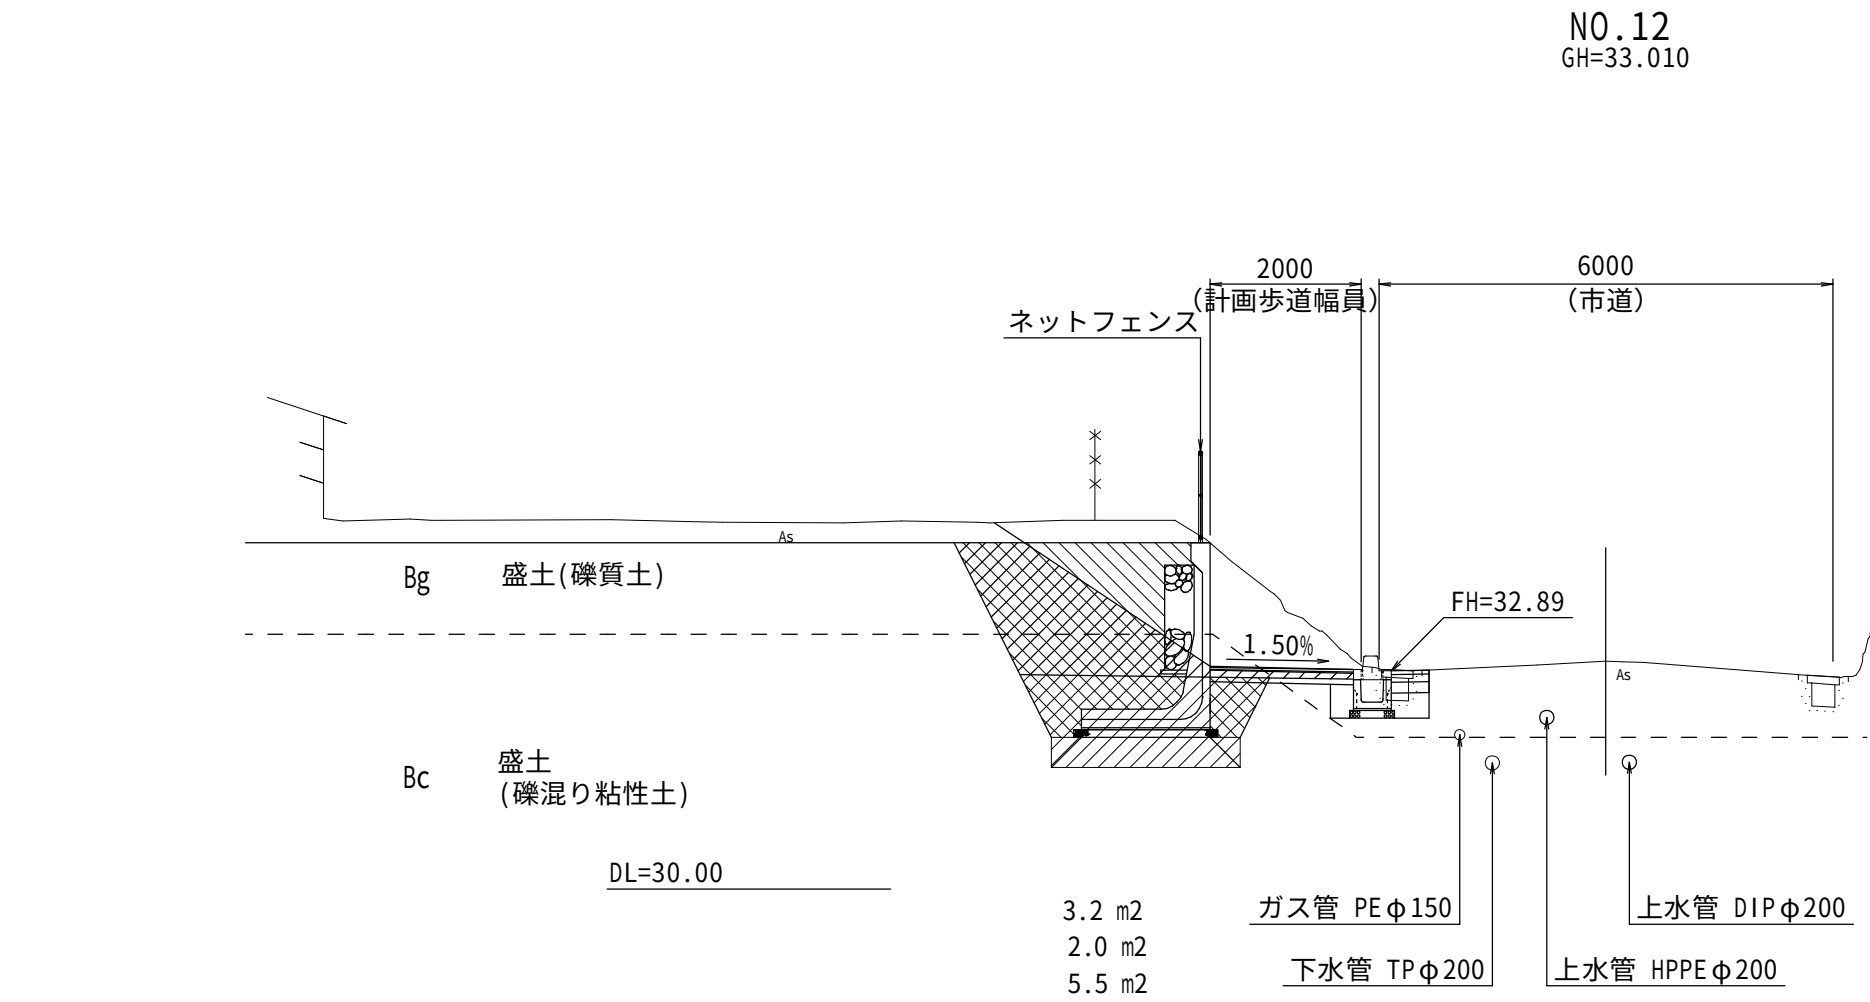

掘 削	3.3
床掘り(擁壁工)	3.3
埋戻し(擁壁工ライツァト)	5.3
埋戻し(擁壁工流用土)	0.5
歩道舗装	1.89
進入路舗装	—
舗装版取壊し	1.89

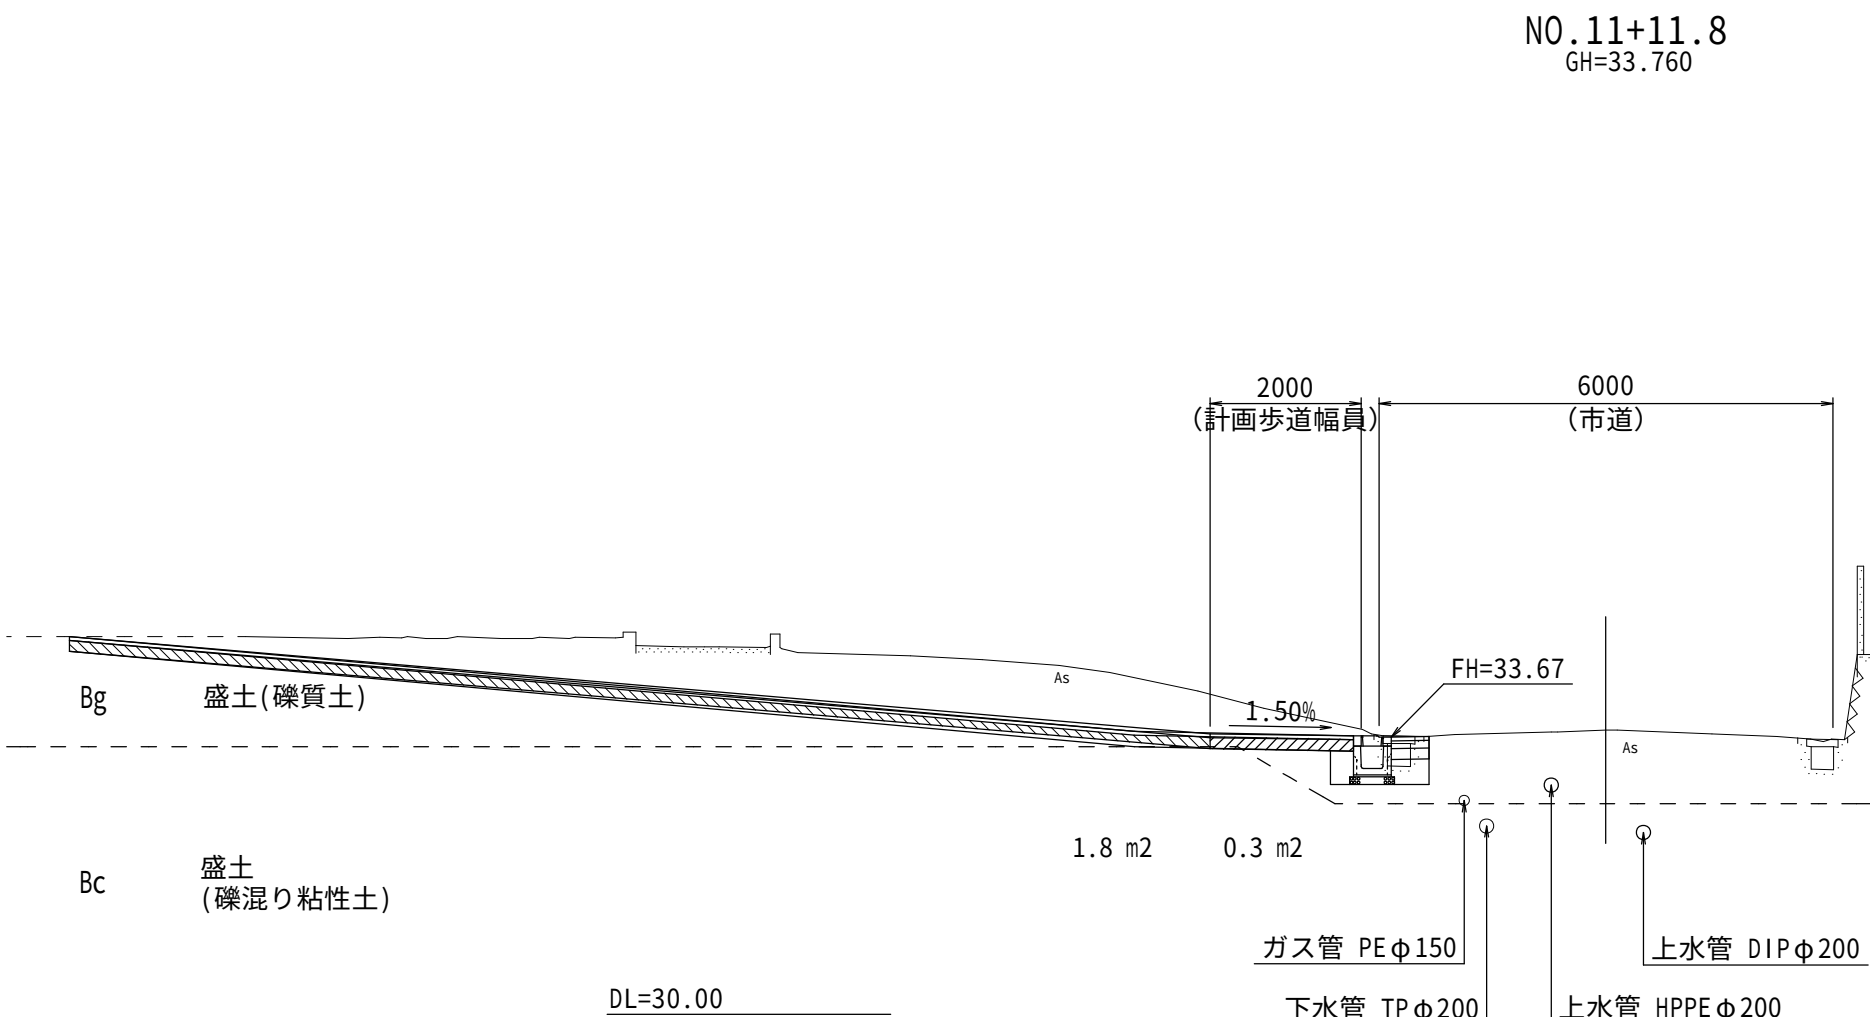


掘 削	1.8,0.3
床掘り	—
埋戻し	—
歩道舗装	—
進入路舗装	—
舗装版取壊し	1.89

- 『注記』
- 1. 下埋設物の高さは想定であるため、試掘による確認が必要。
 - 2. 図中の破線は、一次施工時の計画を示す。


図 面 番 号	工 事 名	図 面 種 別	縮 尺	設計・年月	課 長	課 長 補 佐	担 当 者	島 根 県 総 務 部 営 繕 課		一級建築士事務所登録 1150号 有 限 公 司 真 建 築 設 計 事 務 所 島根県松江市雑賀町215 TEL 0852-26-7600 (代) FAX 0852-26-7602 一級建築士登録第90401号 設 計 高 橋 雄 一 郎
9 3 (9 8)	島根県営住宅（松江市淞北台団地新1号棟）建設（建築）工事	横断面図（2）	1：100	R 6 . 3				設 計 者	一級建築士登録第315752号 松田 啓	

横断面図 (3)

S=1:100

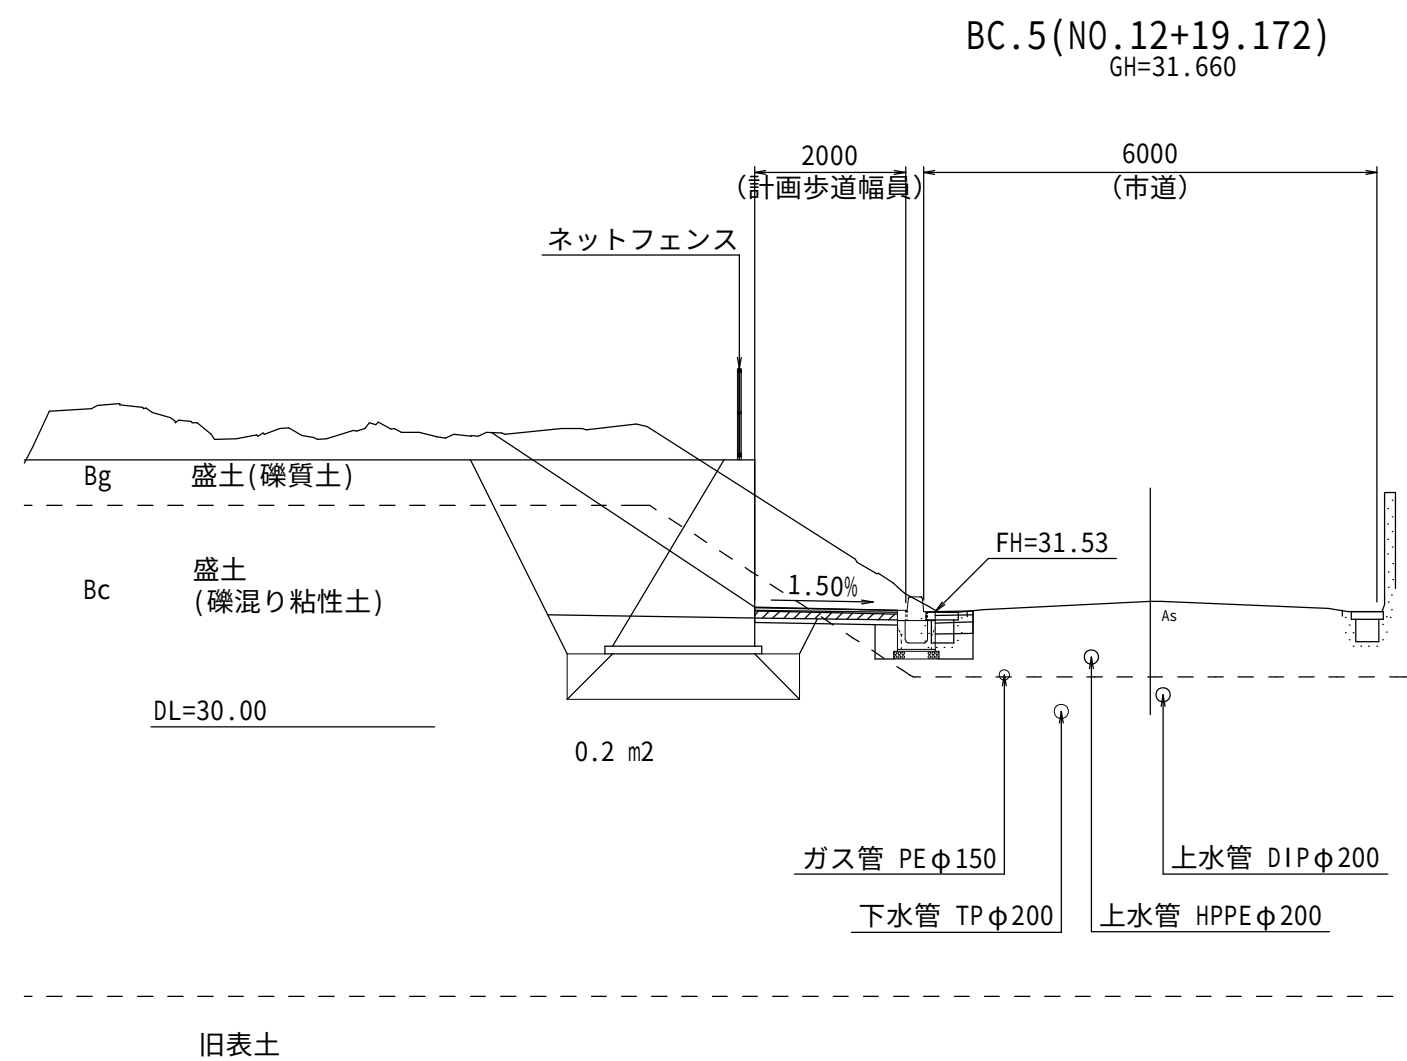

掘 削	0.2
床掘り(擁壁工)	—
埋戻し(擁壁工ヲトサド)	—
埋戻し(擁壁工流用土)	—
歩道舗装	1.89
進入路舗装	—
舗装版取壊し	1.89

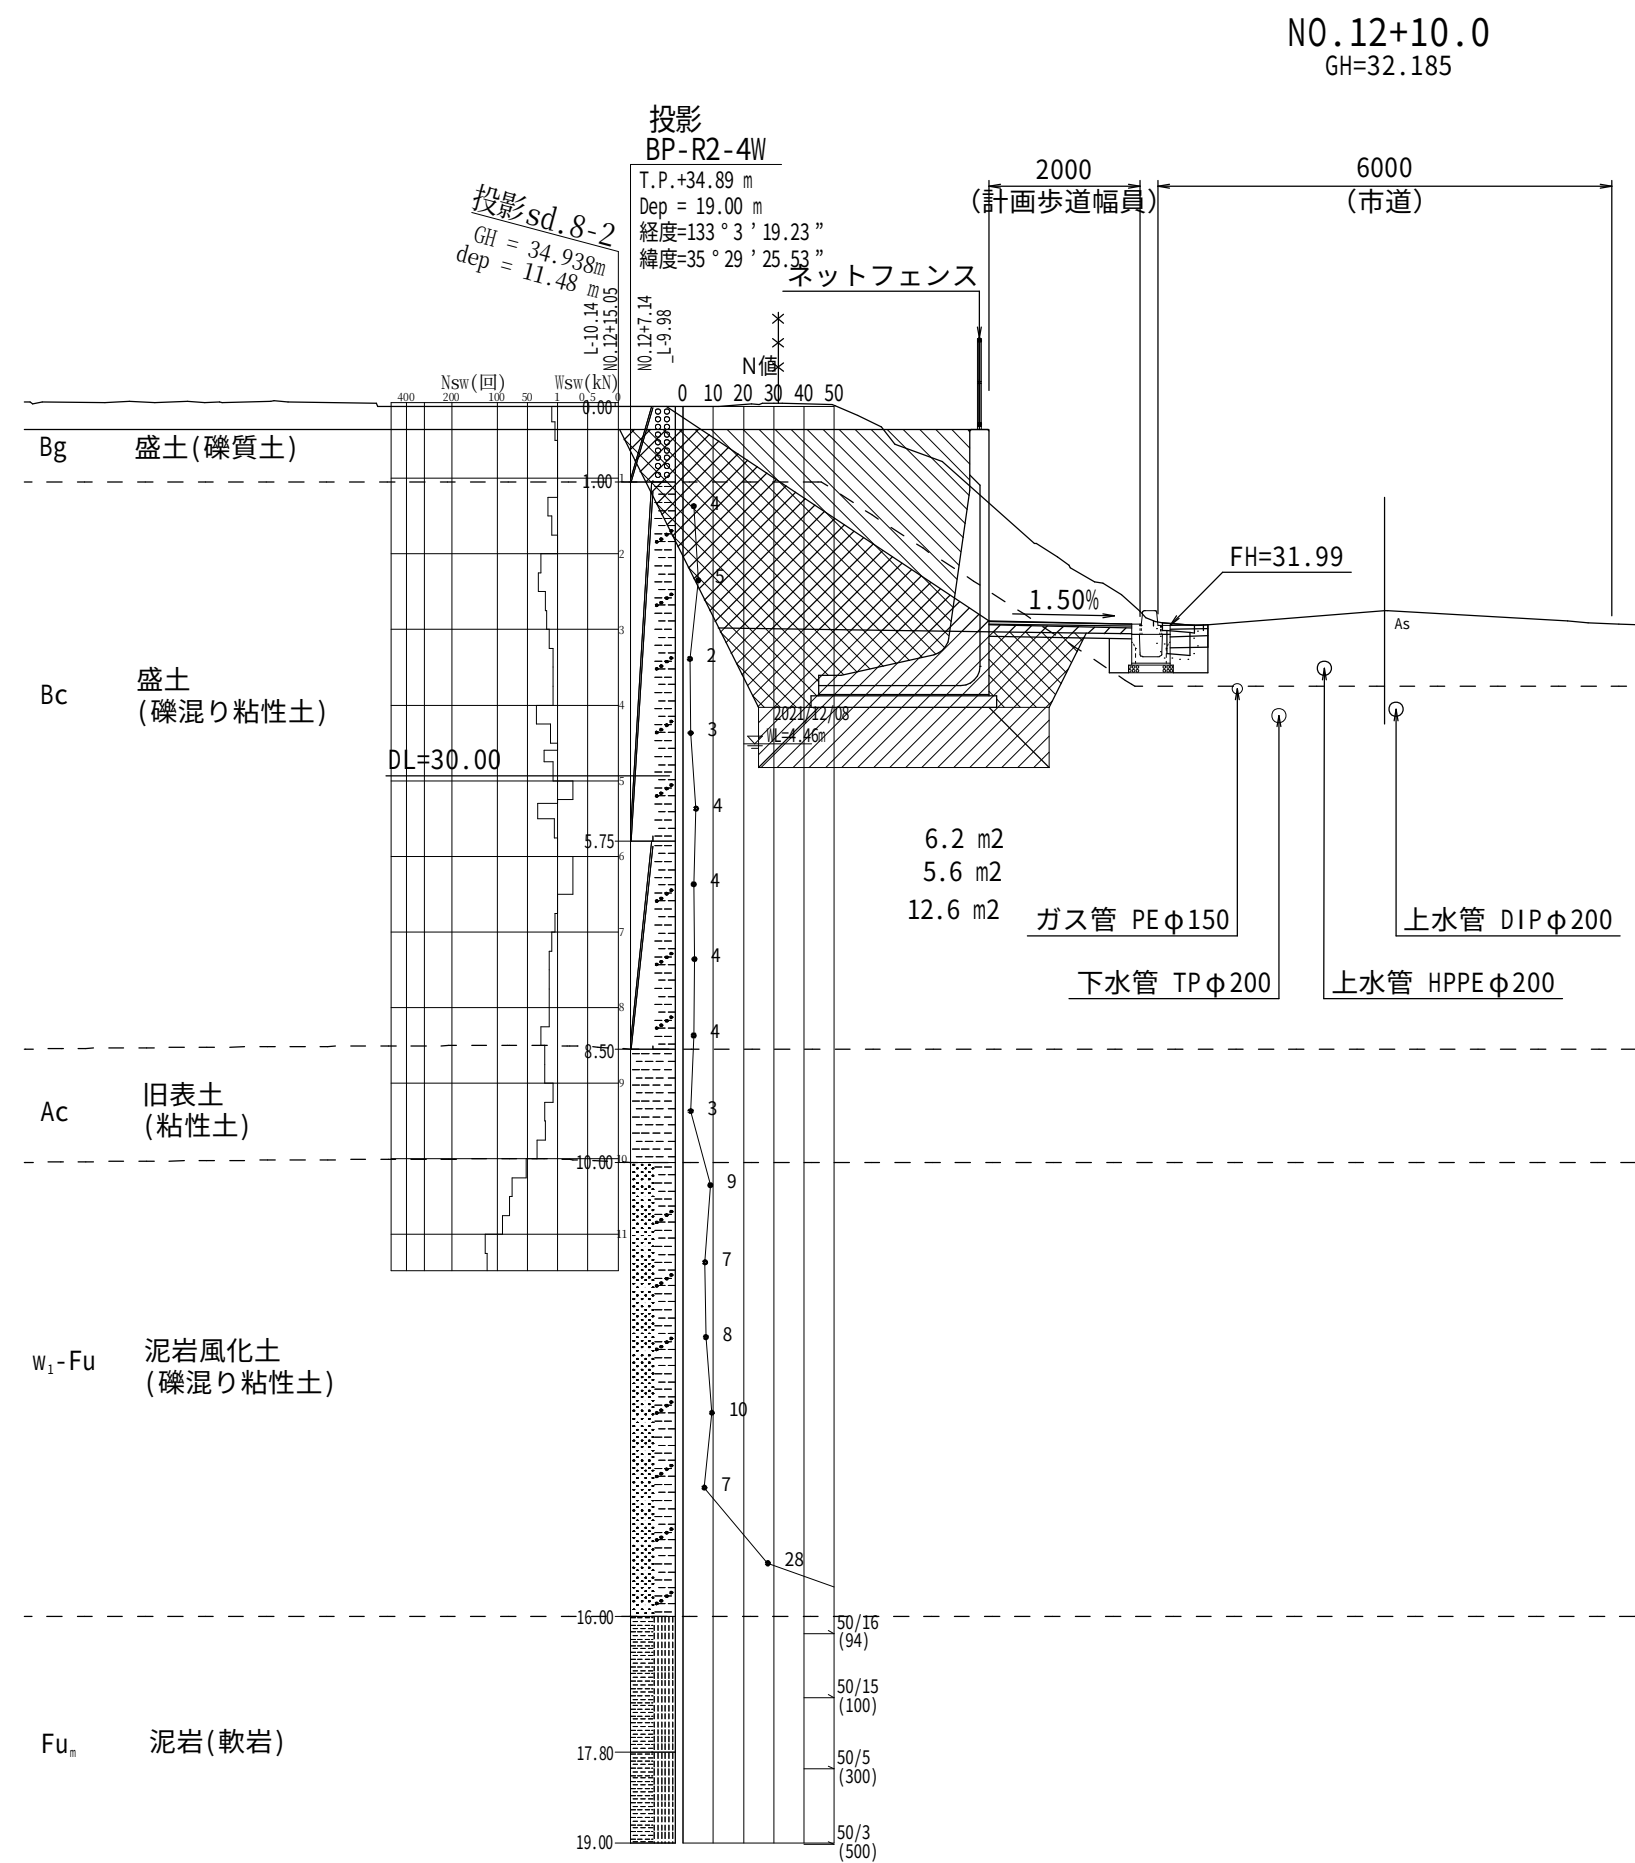

掘 削	6.5
床掘り(擁壁工)	7.5
埋戻し(擁壁工用土 [※])	12.1
埋戻し(擁壁工用土)	1.0
歩道舗装	1.89
進入路舗装	—
舗装版取壊し	1.89


『注記』

1. 下埋設物の高さは想定であるため、試掘による確認が必要。
2. 図中の破線は、一次施工時の計画を示す。


図 面 番 号	工 事 名	図 面 種 別	縮 尺	設計・年月	課 長	課 長 補 佐	担 当 者	島 根 県 総 務 部 営 繕 課		一級建築士事務所登録 1150号 有 限 公 司 真 建 築 設 計 事 務 所 島根県松江市雑賀町215 TEL 0852-26-7600 (代) FAX 0852-26-7602 一級建築士登録第90401号 設 計 高 橋 雄 一 郎
94 (98)	島根県営住宅（松江市浜北台団地新1号棟）建設（建築）工事	横断面図（3）	1：100	R6.3				設 計 者	一級建築士登録第315752号 松田 啓	

横断面図 (4)

S=1:100

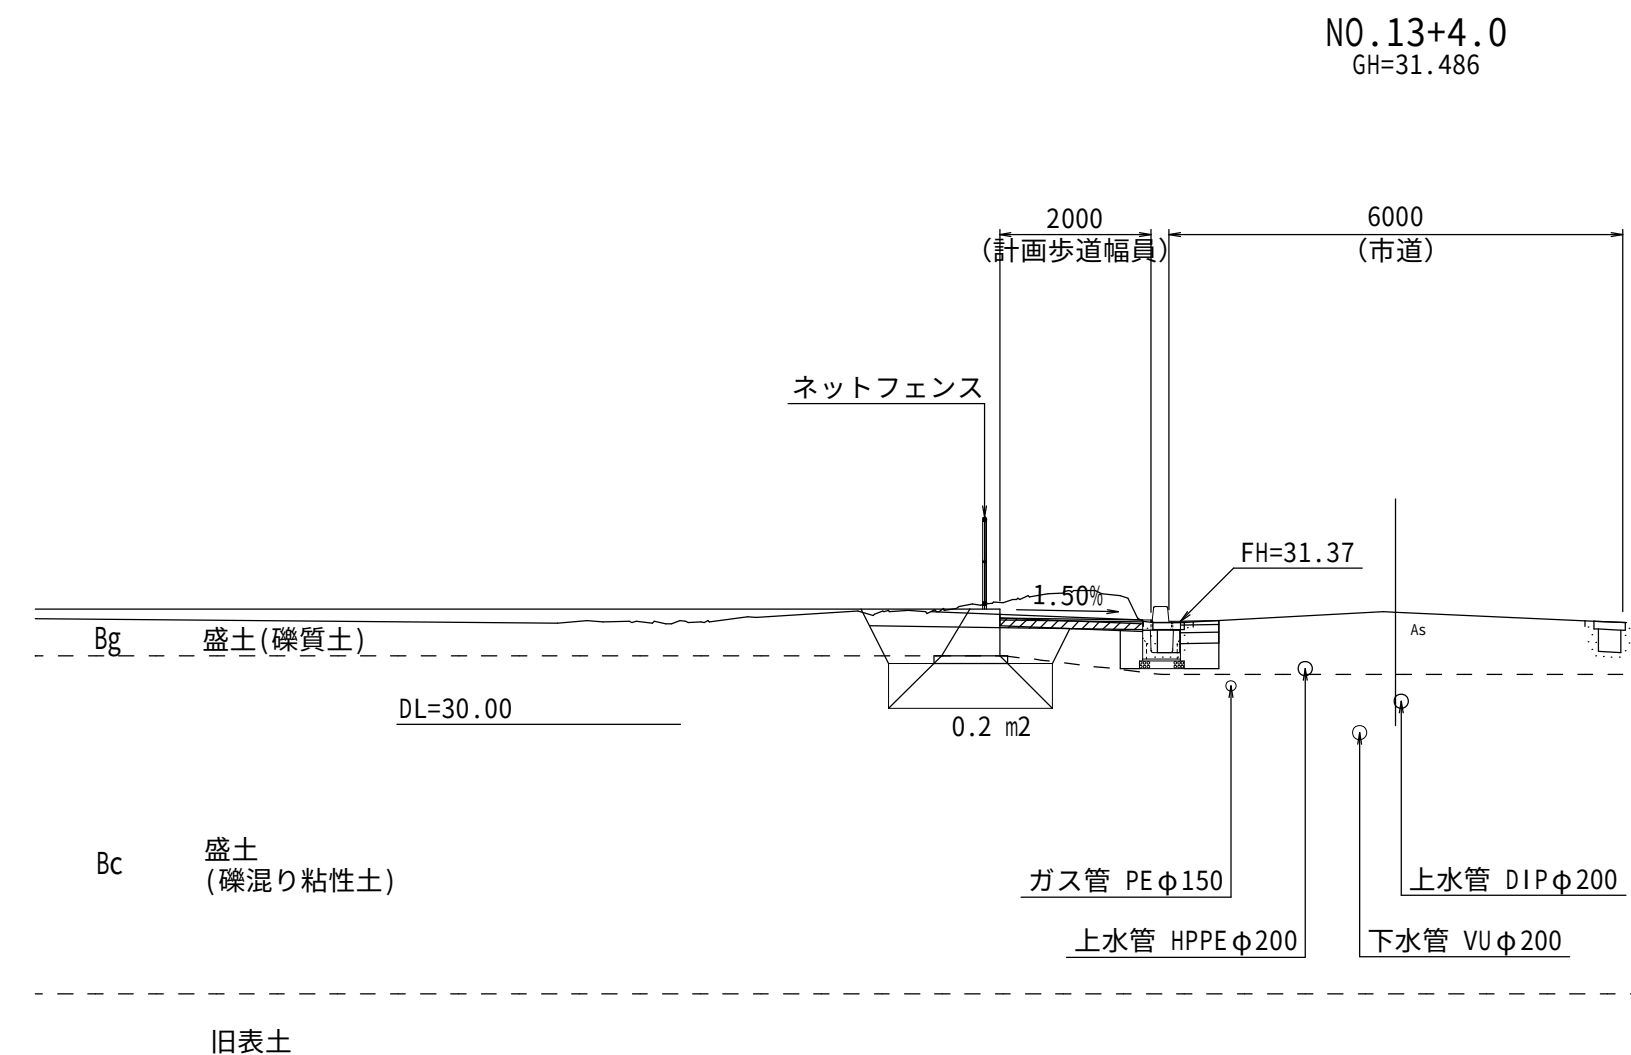

掘 削	0.2
床掘り(擁壁工)	—
埋戻し(擁壁工用土 [※])	—
埋戻し(擁壁工流用土)	—
歩道舗装	1.89
進入路舗装	—
舗装版取壊し	1.89

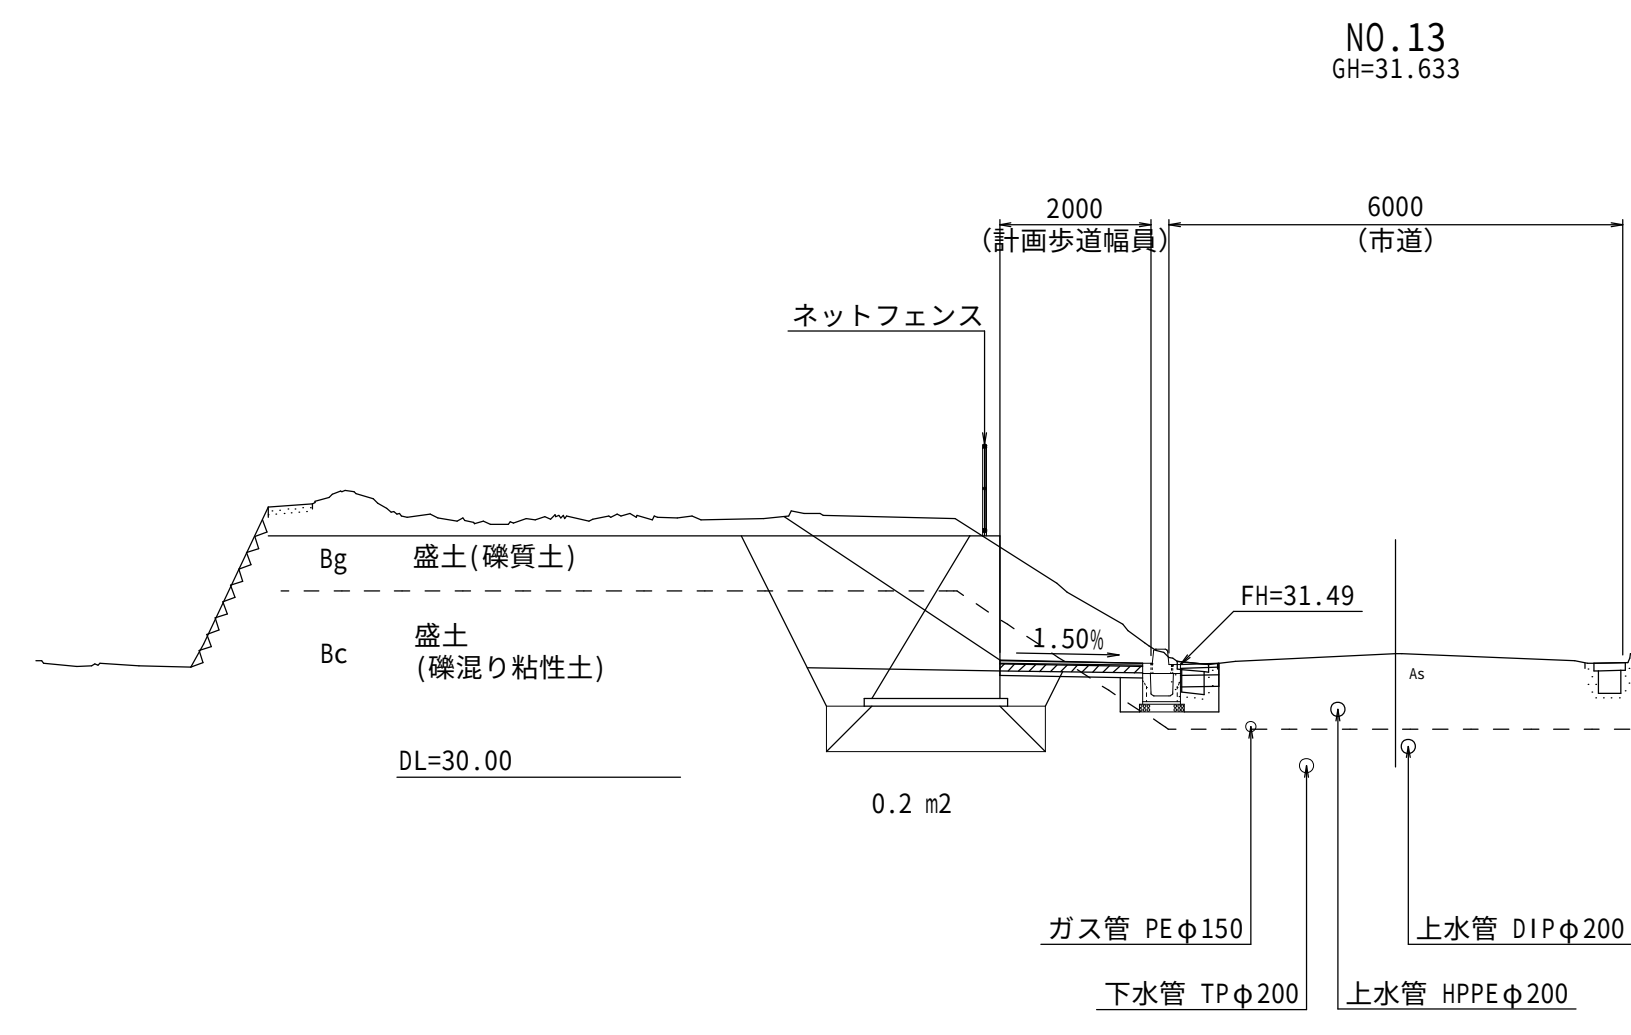


掘 削	0.2
床掘り(擁壁工)	—
埋戻し(擁壁工用土)	—
埋戻し(擁壁工用土)	—
歩道舗装	1.89
進入路舗装	—
舗装版取壊し	1.89

『注記』

1. 下埋設物の高さは想定であるため、試掘による確認が必要。
2. 図中の破線は、一次施工時の計画を示す。

図 面 番 号	工 事 名	図 面 種 別	縮 尺	設計・年月	課 長	課 長 補 佐	担 当 者	島 根 県 総 務 部 営 繕 課		一級建築士事務所登録 1150号 有 限 公 司 真 建 築 設 計 事 務 所
9 5 (9 8)	島根県営住宅（松江市湊北台団地新1号棟）建設（建築）工事	横断面図（4）	1：100	R 6. 3				設 計 者	一級建築士登録第315752号 松田 啓	島根県松江市雑賀町215 TEL 0852-26-7600 (代) FAX 0852-26-7602 一級建築士登録第90401号 設 計 高 橋 雄 一 郎

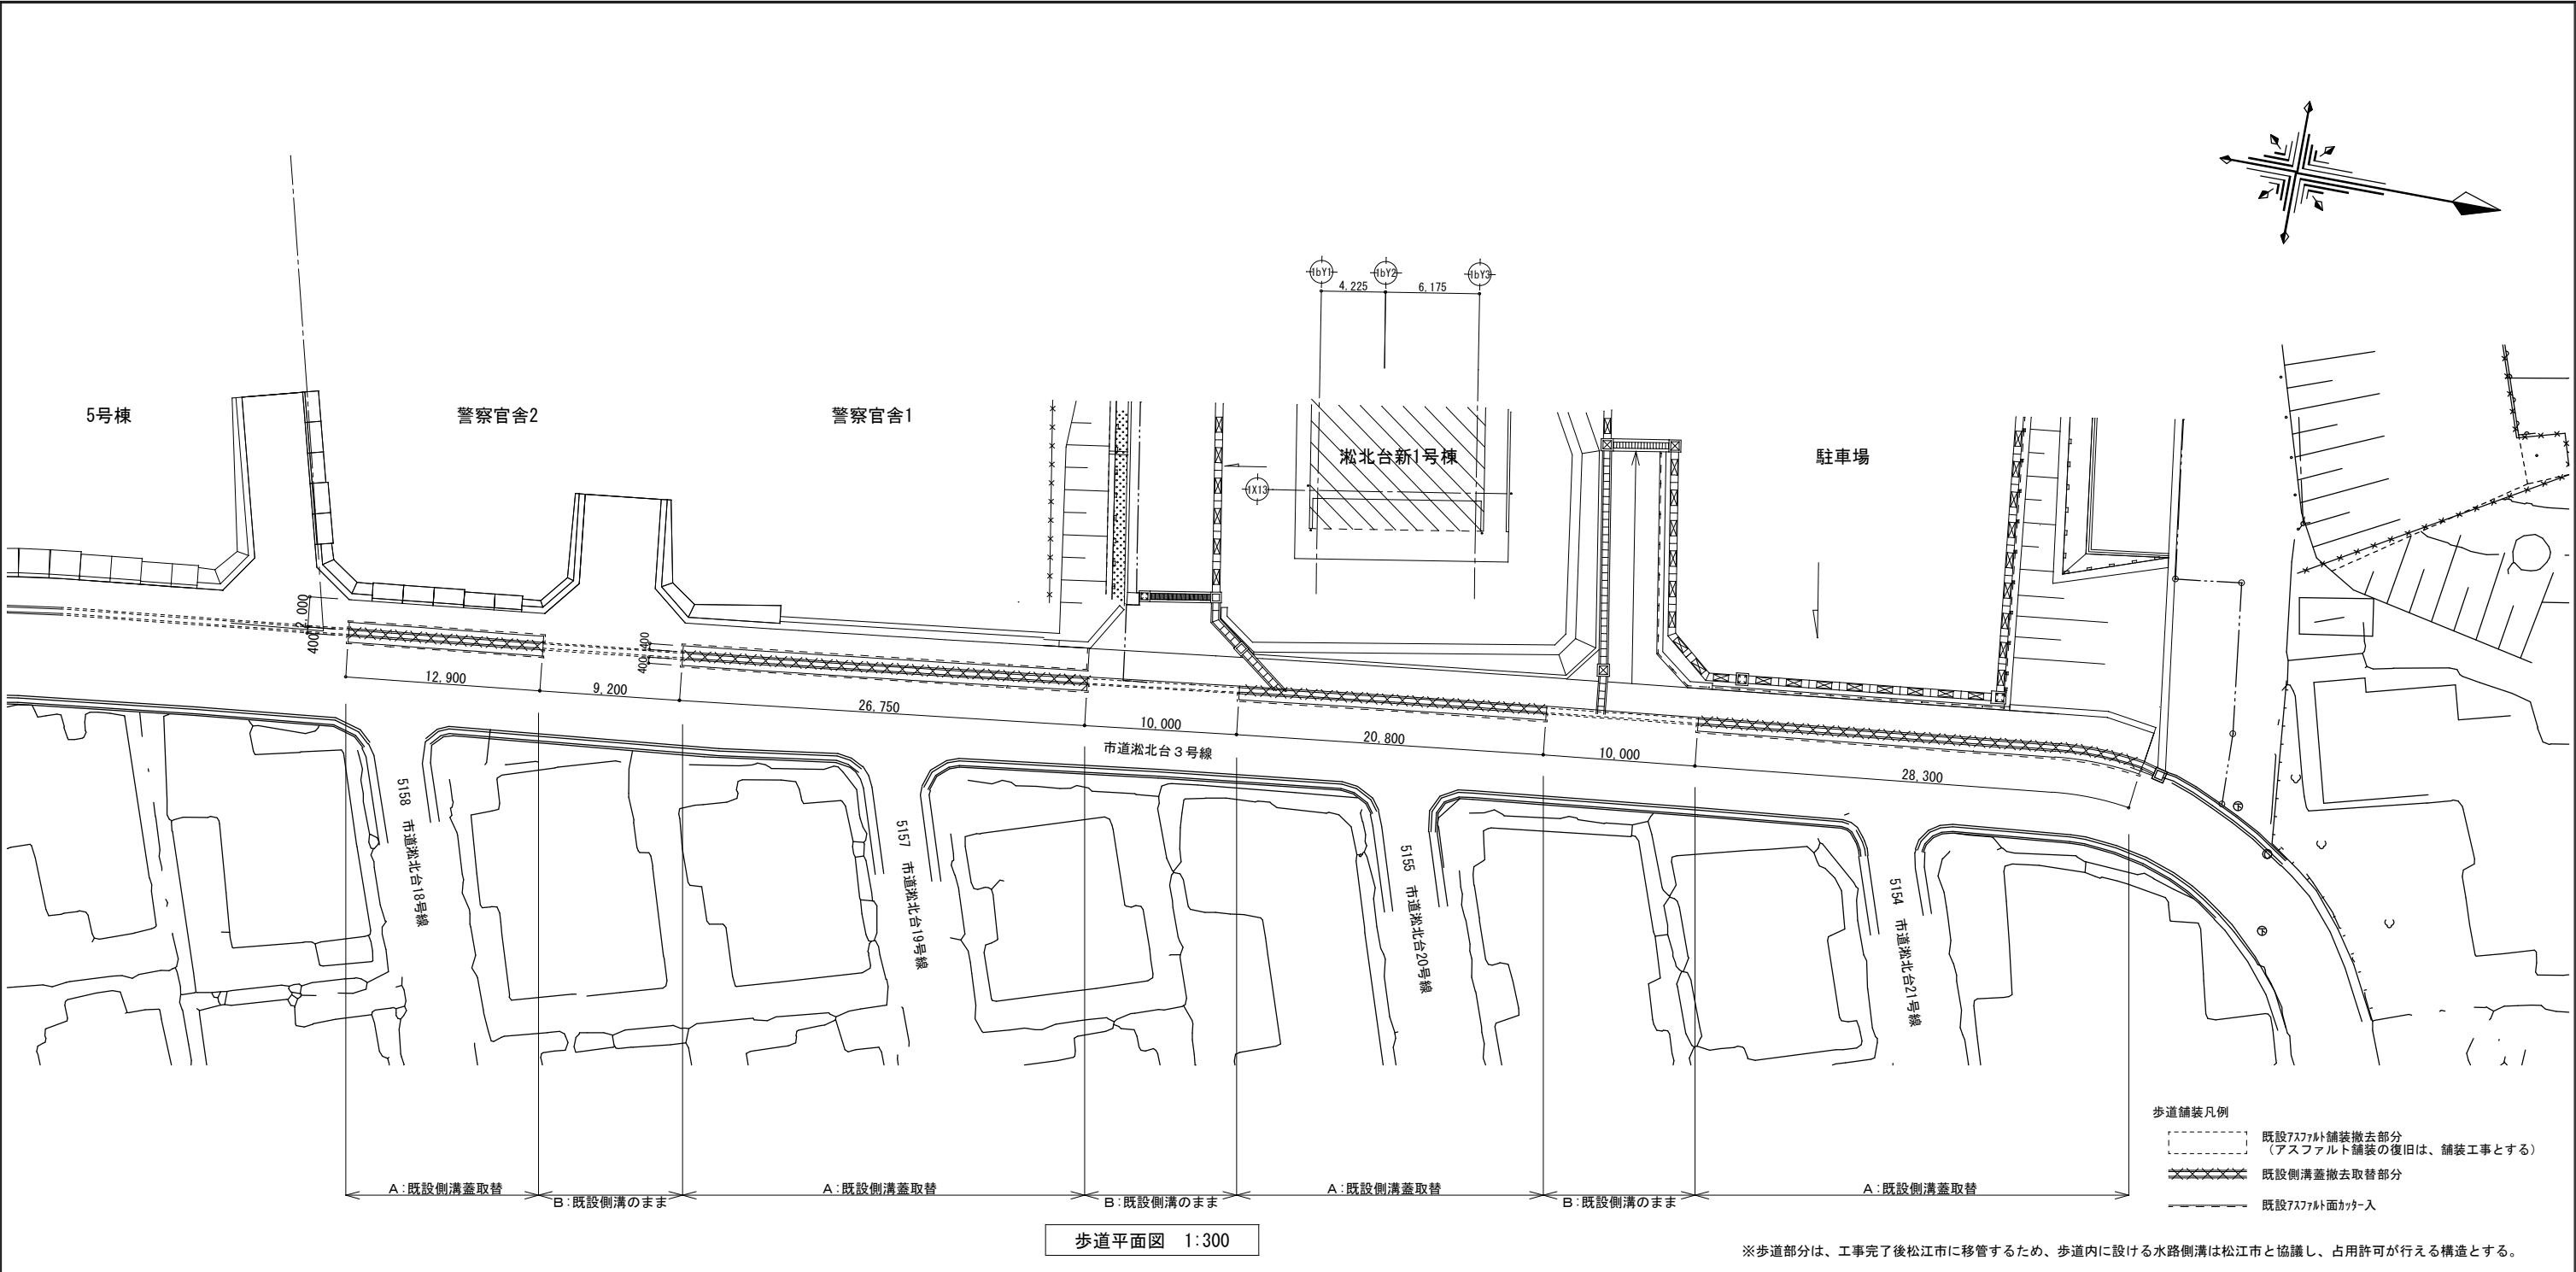

歩道平面図 1:300

※歩道部分は、工事完了後松江市に移管するため、歩道内に設ける水路側溝は松江市と協議し、占用許可が行える構造とする。

既設側溝蓋	1:20	既設側溝蓋取替（A区間）	1:20	既設仮アスファルト舗装撤去	1:20				

※かんたん側溝緑石一体蓋 (H=200) スリットタイプ
セミフラット構造 (20mm対応) 同等品

図 面 番 号	工 事 名	図 面 種 別	縮 尺	設 計 ・ 年 月	課 長	課 長 補 佐	担 当 者	島 根 県 総 務 部 営 繕 課	一級建築士事務所登録 1150号 有 限 公 司 真 建 築 設 計 事 務 所 島根県松江市雑賀町215 TEL 0852-26-7600 (代) FAX 0852-26-7602 一級建築士登録第90401号 設 計 高 橋 雄 一 郎
96 (98)	島根県営住宅（松江市浜北台団地新1号棟）建設（建築）工事	歩道平面図	1:300	R6.3					
								設 計 者	一級建築士登録第315752号 松田 啓

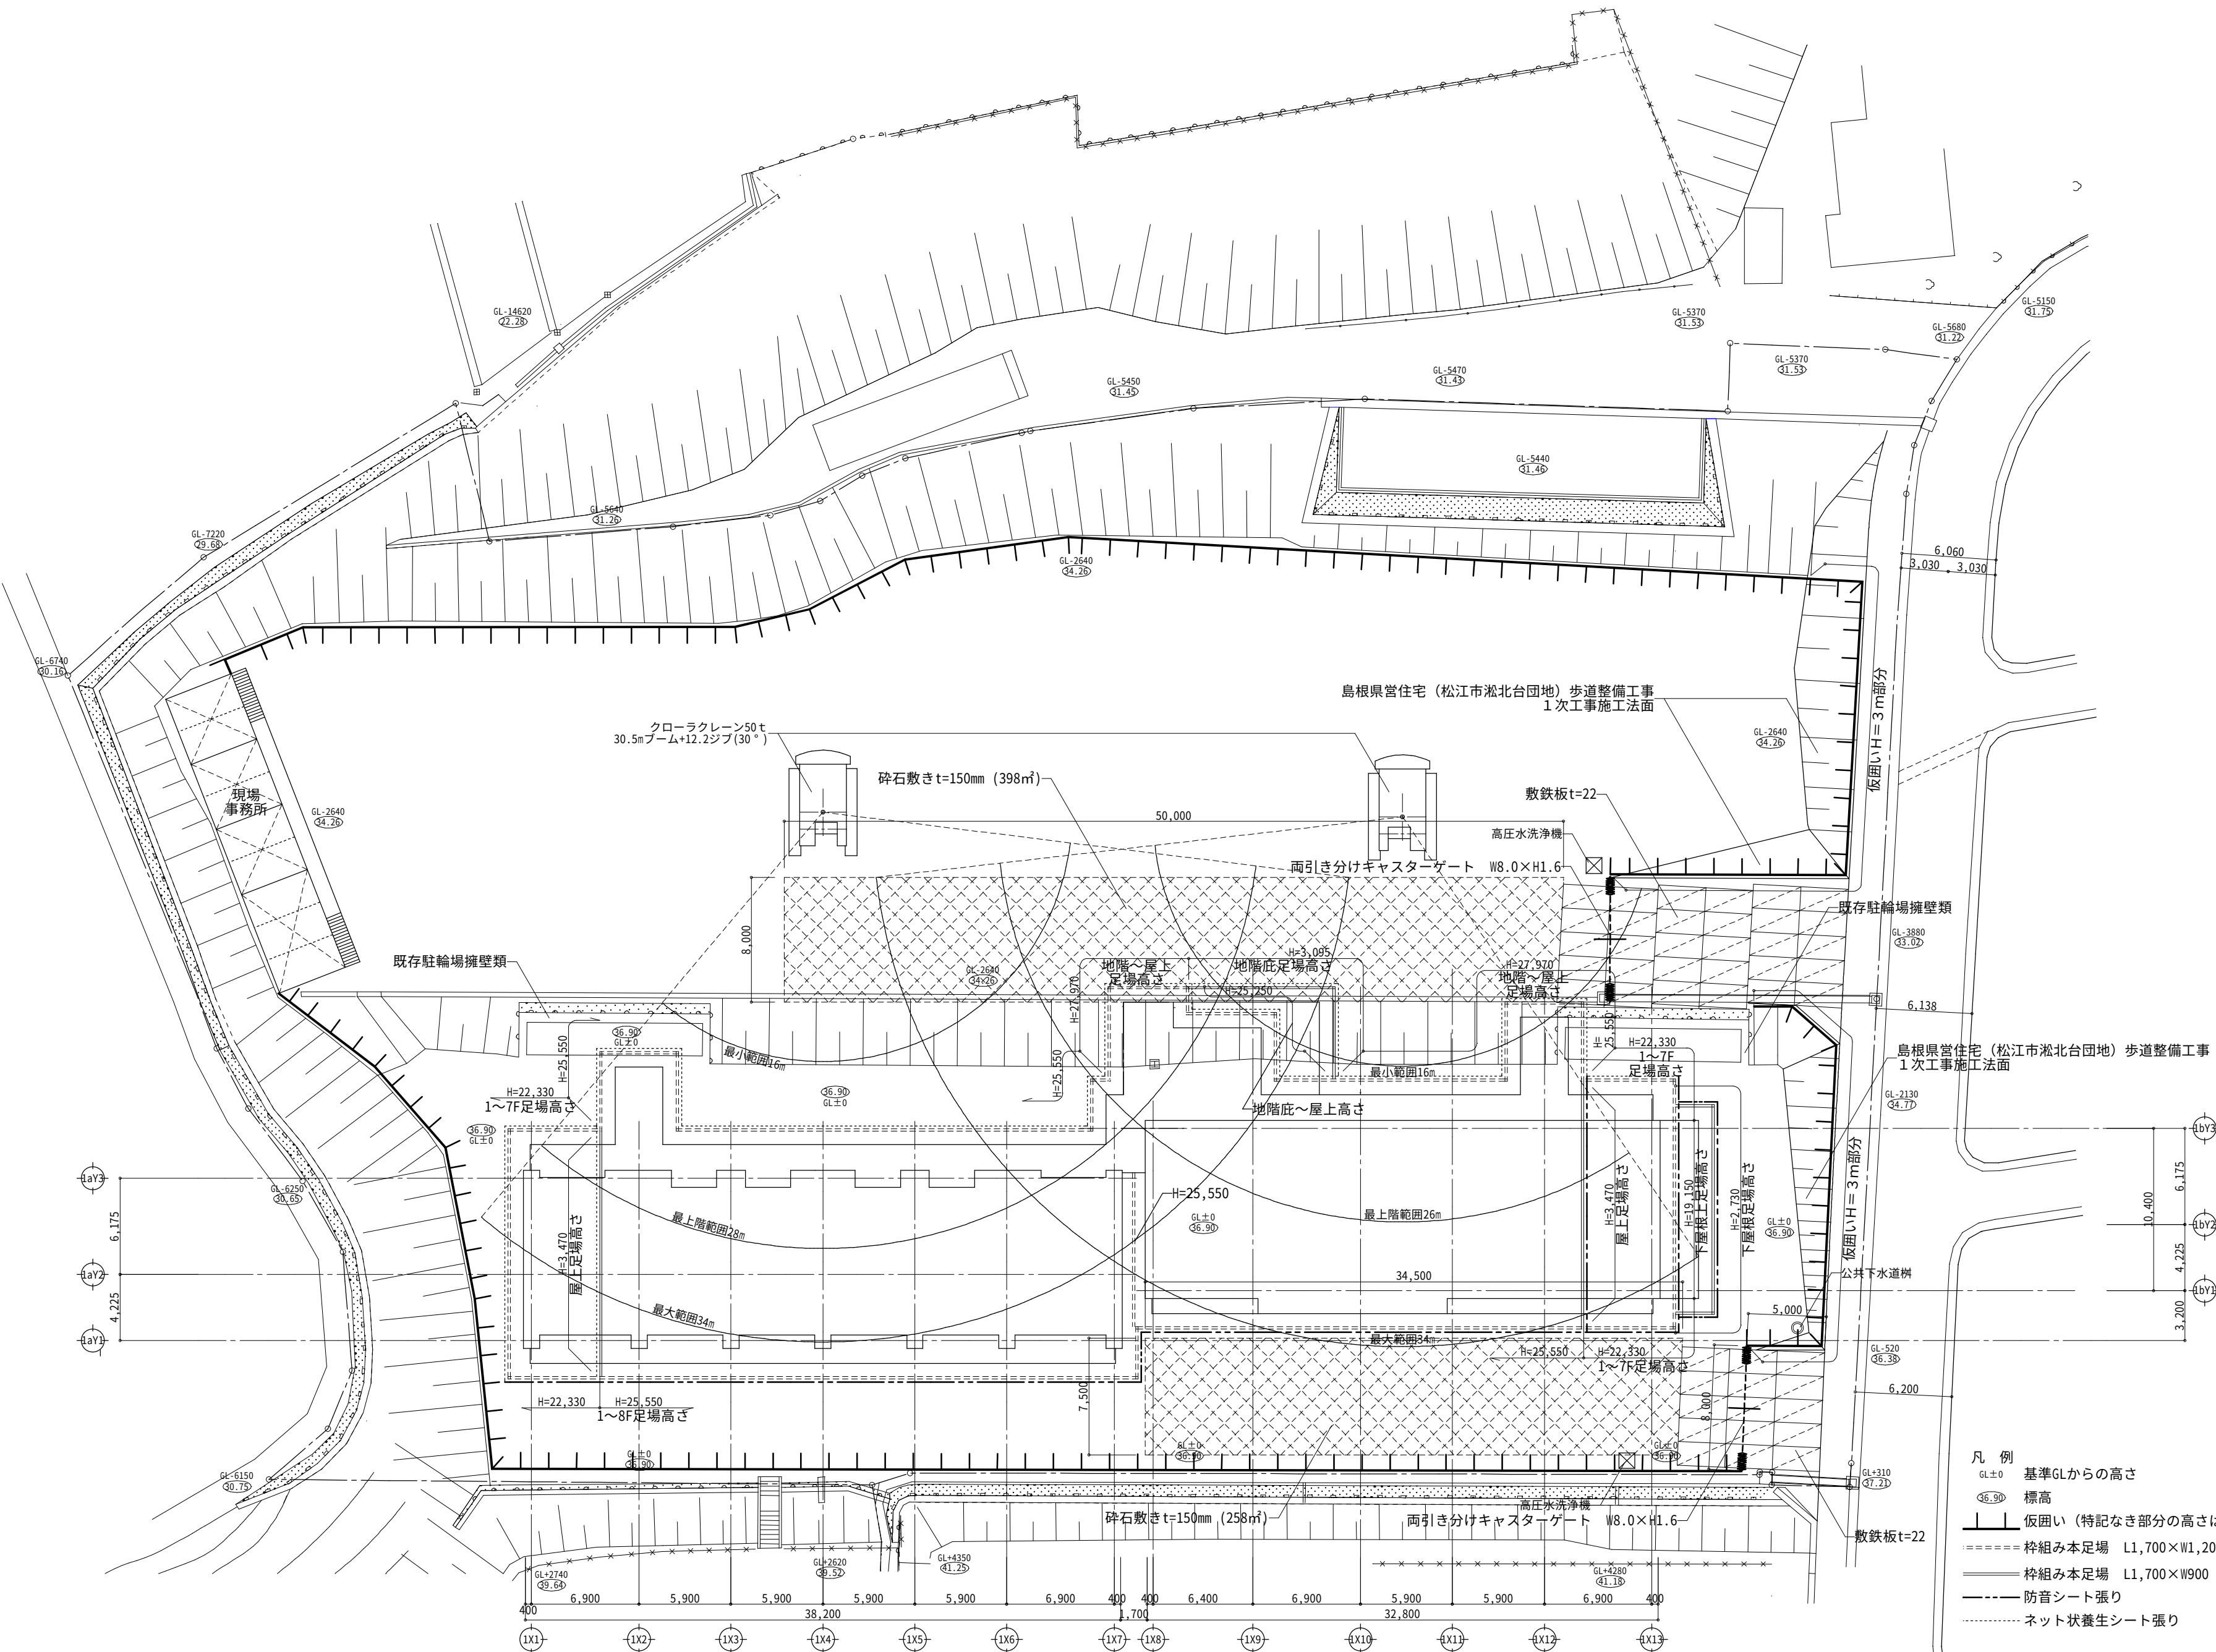


図 面 番 号	工 事 名	図 面 種 別	縮 尺	設計・年月	課 長	課 長 補 佐	担 当 者	島 根 県 総 務 部 宮 繕 課		一級建築士事務所登録 1150号 有限 真 建 築 設 計 事 務 所
97 (98)	島根県営住宅（松江市浜北台団地新1号棟）建設（建築）工事	既存状況図・仮設図	1：300	R6.3				設 計 者	一級建築士登録第315752号 松田 啓	島根県松江市雄賀町215 TEL 0852-26-7600 (代) FAX 0852-26-7602 一級建築士登録第90401号 設 計 高 橋 雄 一 郎

