


公用

登記年月日：昭和42年7月24日

これは図面に記録されている内容を証明した書面である。
令和7年5月2日 松江地方法務局

登記官

高島尚司

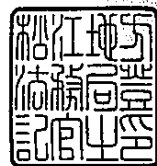


家屋番号	414-9	建物図面		S.H 42年7月24日登記	
建物の所在	松江市東区大輪町4番地9	4024230		昭和42年7月24日	
		作製年月日		作製者	
		日本住宅公団大阪支所		計画部分譲住宅課	
		健康		内	
		申請人		島根県知事	
縮尺	1/500m	(全国土地家屋調査士会連合会用紙)			

登記年月日：昭和42年7月24日

これは図面に記録されている内容を証明した書面である。
令和7年5月2日
松江地方法務局

登記官

高島尚司

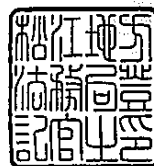

家屋番号 414-9

建物の所在 松江市東区大輪 414番地9

階平面図

昭和42年7月24日登記

4024231

昭和42年7月24日
作製年月日

作製者

日本住宅公団大阪支所
計画部分譲住宅課
健康内
申請人

島根勇矢事
田部長右



主 1. 2. 3. 階 (各階同型)

44.080

6.960

$$44.080 \times 6.960 = 230.236800$$

1 階 230.23 m²
2 階 230.23 m²
3 階 230.23 m²
+

附 (1)

19.450

2.150

$$19.450 \times 2.150 = 41.817500$$

41.81 m²

縮尺

1/200 m

(全国土地家屋調査士会連合会用紙)


公用

登記年月日：昭和43年7月10日

これは図面に記録されている内容を証明した書面である。
令和7年5月2日
松江地方法務局

登記官


高島尚司

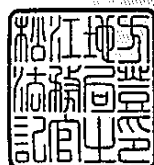

家屋番号	414-9の1
建物の所在	松江市東区大字大輪414番9

建 物 図 面

4024232

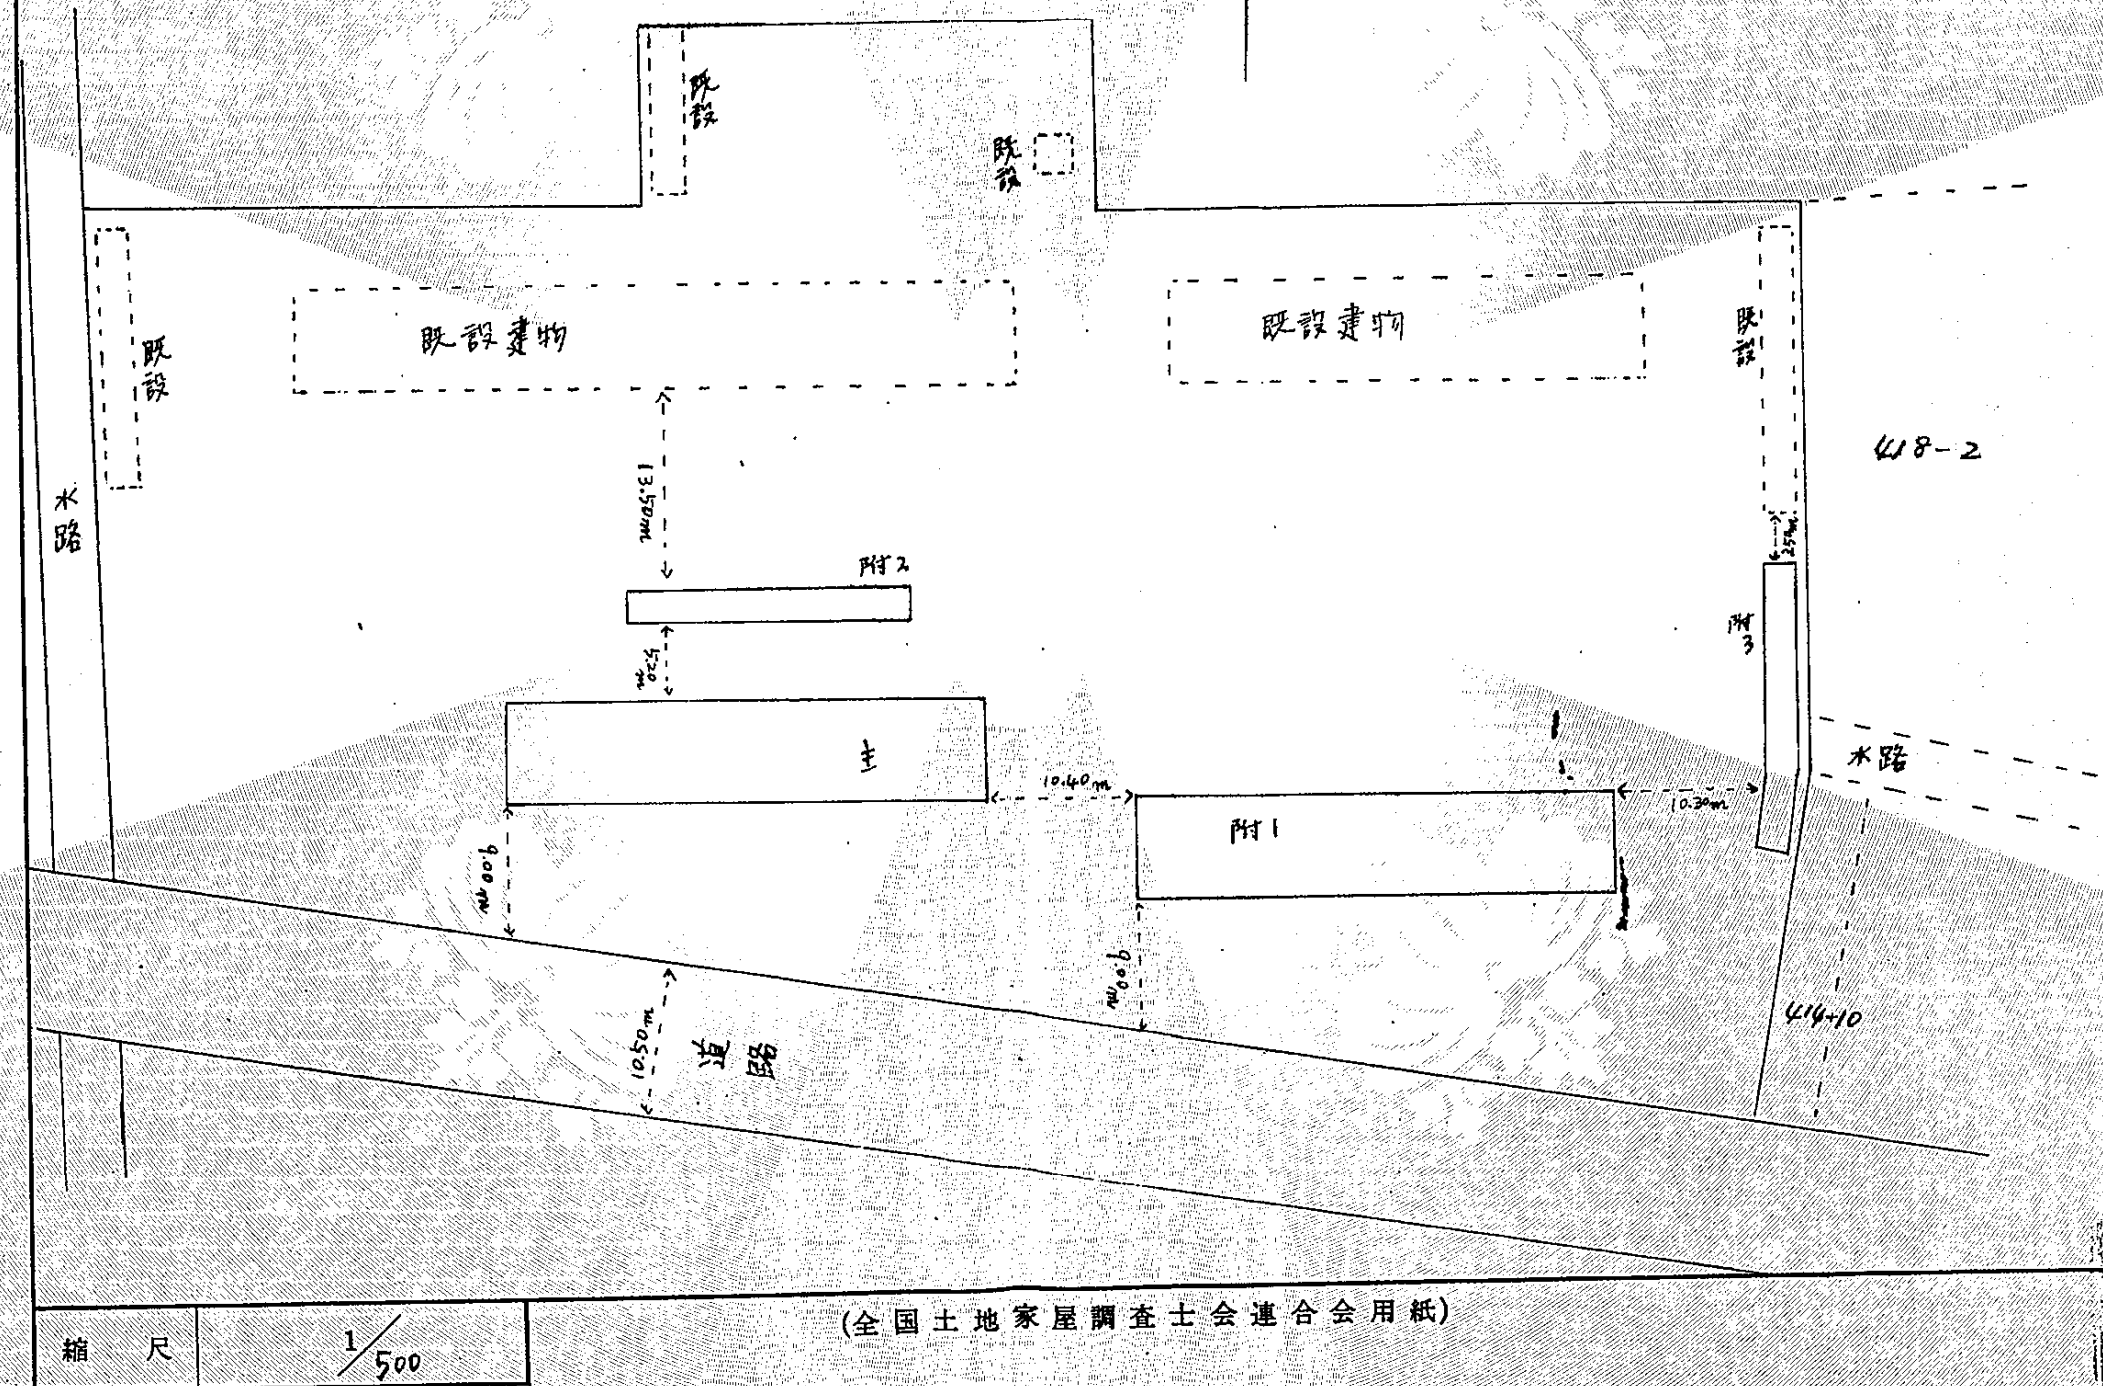

昭和43年7月10日	作製年月日
森克人	作製者
大阪府北区玉江町美丁目番地の主 日本住宅公団大阪支所 主事 森克人 島根県知事 田部長右衛門	

登記年月日：昭和43年7月10日

これは図面に記録されている内容を証明した書面である。
令和7年5月2日 松江地方法務局

登記官

高島尚司



家屋番号	418-901
建物の所在	松江市東区下輪414番9

各階平面図



S.H.43年7月10日登記

4024233

昭和四十年七月十日
作製年月日


作製者

大坂市北区五江町式丁目番地
日本住宅公団大坂支所
土井 森 克

人 島根県知事 田部長右衛門

主 1. 2. 3階 (各階同型)

33.08

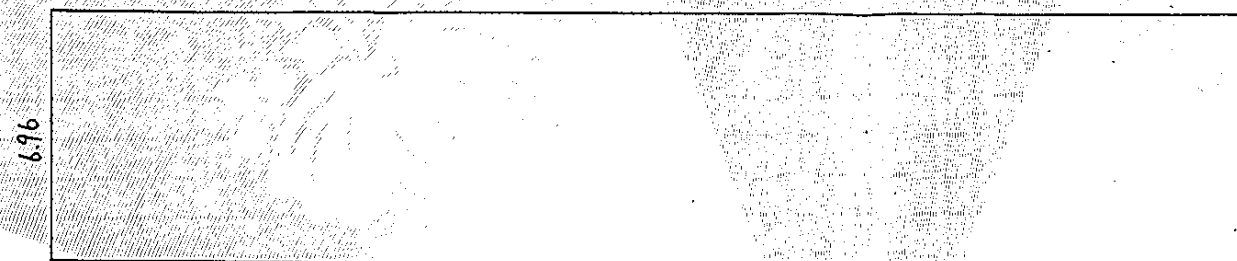

主 1階

$$33.08 \times 6.96 = 230.2368$$


$$1階 230.23 m^2$$

$$2階 230.23 m^2$$

$$3階 230.23 m^2$$

附1. 1. 2. 3階 (各階同型)

33.08

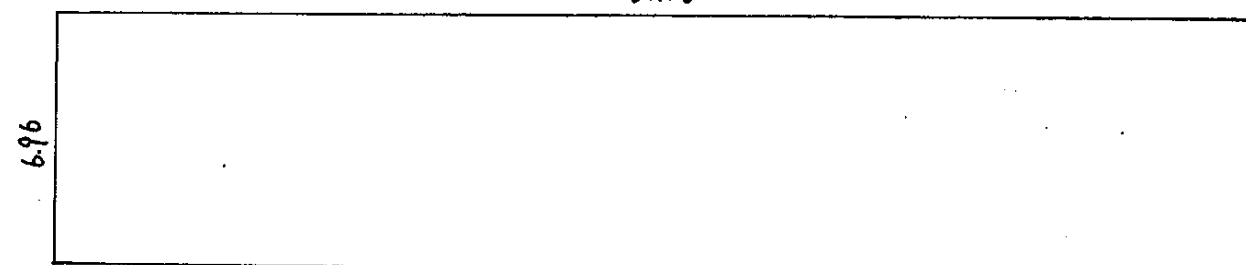

附1.

$$33.08 \times 6.96 = 230.2368$$


$$1階 230.23 m^2$$

$$2階 230.23 m^2$$

$$3階 230.23 m^2$$

附2. 1階

19.45

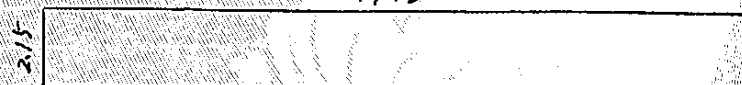

附2.

$$19.45 \times 2.15 = 41.8175$$

$$1階 41.81 m^2$$

附3.

$$(1) (14.60 + 14.53) \times 2.15 \times \frac{1}{2} = 31.31475$$

(2)


$$(5.41 + 4.92) \times 2.15 \times \frac{1}{2} = 11.10475$$

$$(1) + (2) = 31.31475 + 11.10475 = 42.4195$$

$$1階 42.41 m^2$$

附3. 1階

14.60

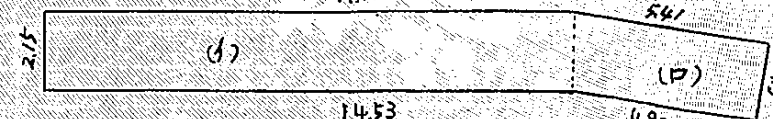

縮尺

1/200

(全国土地家屋調査士会連合会用紙)

公用

登記年月日：昭和43年7月23日

これは図面に記録されている内容を証明した書面である。
令和7年5月2日 松江地方法務局

松江地方事務局

登記官

高島尚司

建物図面

SH43年7月23日登記
4024234

家屋番号	414番 902	建物図面	4024234
建物の所在	松江市大車輪町 414番地 9		

道

昭和40年 七月九日	作製年月日	作者 松江市北坂町百拾五番 土地家屋調査士 和田
		申請人 地方職員共済組合鳥取支部 支部長 田部 長右衛門

縮尺	1/500m	(松江土地家屋調査士会々員用紙)
----	--------	------------------

(松江地方事務局届出)


公用

登記年月日：昭和43年7月23日

これは図面に記録されている内容を証明した書面である。
令和7年5月2日 松江地方法務局

登記官

高島尚司

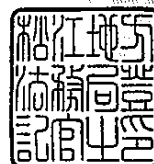

各階平面図 1/2

9・H43年7月23日登記
4024235

家屋番号	414番902
建物の所在	松江市大輪町414番地9

1階

49.62

6.96

49.62

6.96

1階

$49.62 \times 6.96 = 345.3552$
 $345.3552 \div 345.35 m^2$

2階

7.18 2.15 2.15 7.18 14.405 14.405 2.15 7.18

6.96

49.62

2階

$2.15 \times 1.10 \times 3 = 7.095$
 $49.62 \times 6.96 = 345.3552$
計 $352.4502 \div 352.45 m^2$

縮尺	1/200m
----	--------

(松江土地家屋調査士会々員用紙)

昭和43年7月23日	作製年月日
作製者	松江市北堀町五番地 土地家屋調査士 和田
申請人	松江市殿町老番地 地方職労共済組合高松支部 支部長 田部長 石橋


(松江地方法務局届出)

登記年月日：昭和43年7月23日

これは図面に記録されている内容を証明した書面である。
令和7年5月2日 松江地方法務局

登記官

高島尚司

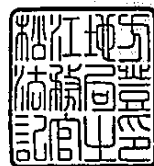

各階平面図 2/2

昭和43年7月23日登記 4024236

家屋番号 414番9号

建物の所在 松江市大輪町414番地9

昭和43年7月23日
作製年月日


作製者

松江市北堀町百五十五番地
土地家屋調査士 和田 和 田

申請人


松江市殿町三番地
地方職労共済組合
支部長 田部長右衛門

(松江地方法務局届出)

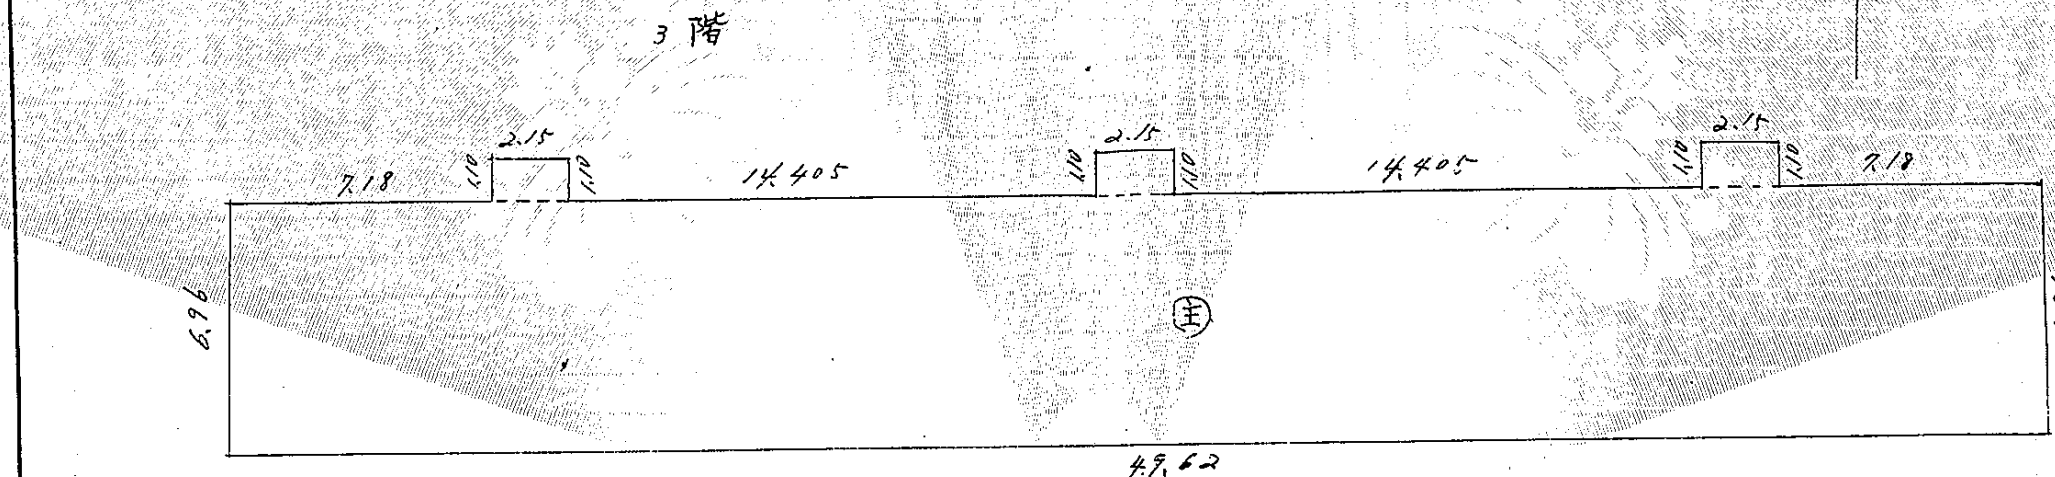


49.62


$$\begin{aligned} 3階 & 49.62 \times 6.96 = 345.3552 \\ & 2.15 \times 1.10 \times 3 = 7.095 \\ & \text{計 } 352.4502 \\ & 352.4502 \div 3 = 352.45 \text{ m}^2 \end{aligned}$$

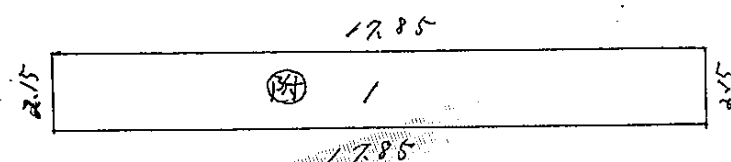

$$\begin{aligned} (附) 1 & 17.85 \times 2.15 = 38.3775 \\ & 38.3775 \div 3 = 38.37 \text{ m}^2 \end{aligned}$$

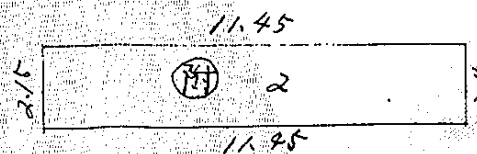

$$\begin{aligned} (附) 2 & 11.45 \times 2.15 = 24.6175 \\ & 24.6175 \div 3 = 24.61 \text{ m}^2 \end{aligned}$$

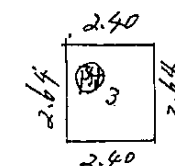

$$\begin{aligned} (附) 3 & 2.40 \times 2.64 = 6.336 \\ & 6.336 \div 3 = 6.33 \text{ m}^2 \end{aligned}$$

縮尺 1/200m

(松江土地家屋調査士会々員用紙)