


登記年月日：令和6年12月3日

これは図面に記録されている内容を証明した書面である。
令和7年6月4日
松江地方法務局


登記官

高島尚司

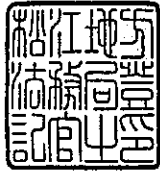

各階平面図

家屋番号	241-1	建物図面
建物の所在	松江市北堀町241番地1	

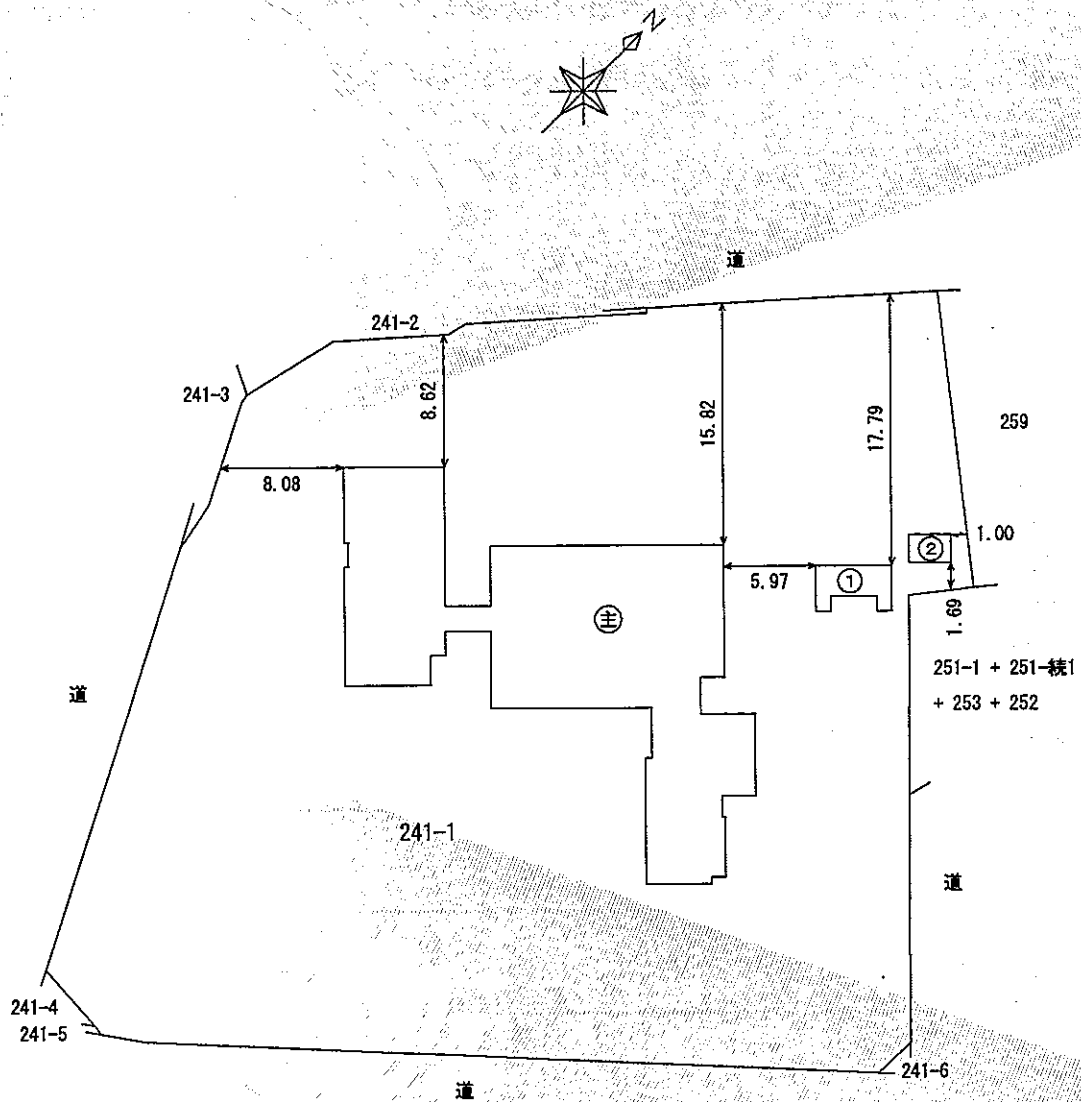


作成者	松江市法吉町501番地22 土地家屋調査士 森山博幸 (令和6年11月27日作成)	縮尺	1/500	申請人	島根県知事 丸山達也	縮尺	1/500
-----	--	----	-------	-----	------------	----	-------

登記年月日：令和6年12月3日

これは図面に記録されている内容を証明した書面である。
令和7年6月4日
松江地方法務局

登記官


高島尚司

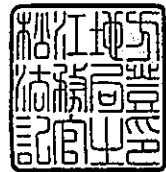

各階平面図


家屋番号	241-1	建築物図面
建物の所在	松江市北堀町241番地1	

主である建物

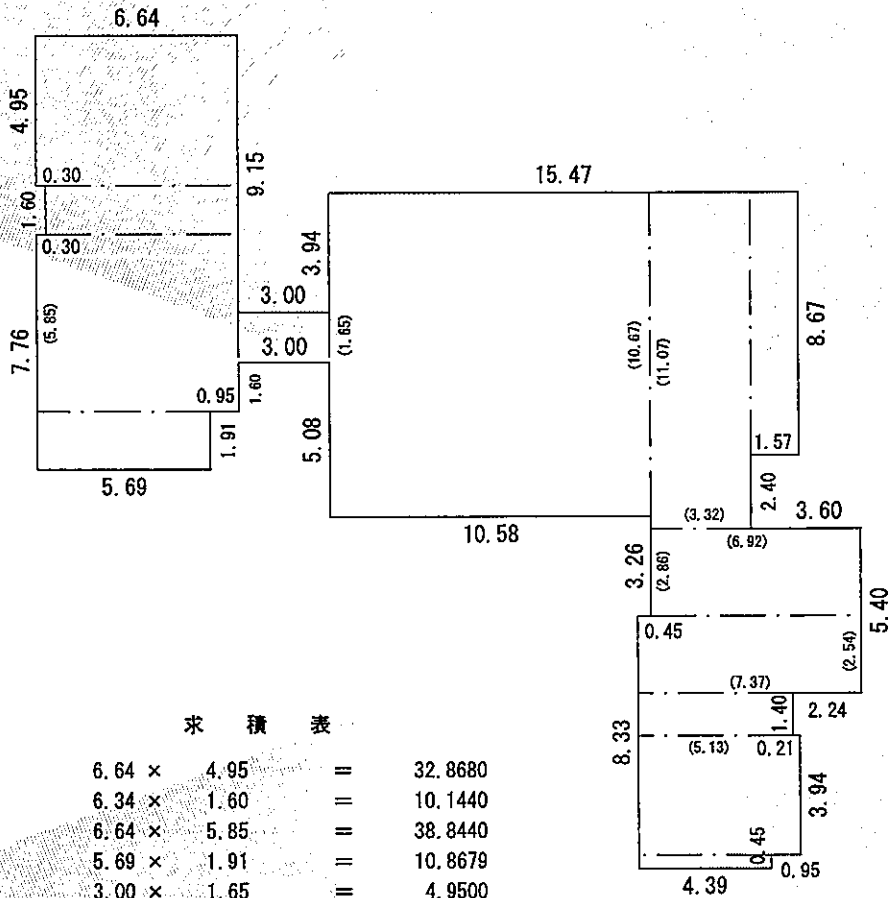

床面積 329.63 m²


附属建物（符号1）

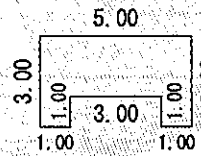

求 積 表			
1.00 ×	1.00	=	1.0000
5.00 ×	2.00	=	10.0000
1.00 ×	1.00	=	1.0000
計			12.0000

床面積 12.00 m²

附属建物（符号2）

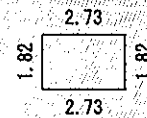

求 積 表			
2.73 ×	1.82	=	4.9686

床面積 4.96 m²

作成者	松江市法吉町501番地22 土地家屋調査士 森山博幸 (令和6年11月27日作成)	縮尺	1/250	申請人	島根県知事 丸山達也	縮尺	1/250
-----	--	----	-------	-----	------------	----	-------