



2階平面図 1:100

八甲産前中(前開閉式)窓  
 ハニシ窓  
 標準階高 1F (3780+1475)×2400.2 = 18.144 (+7.080)  
 2F (3780+1475)×2400.2 = 18.224  
 3F 同上 18.224

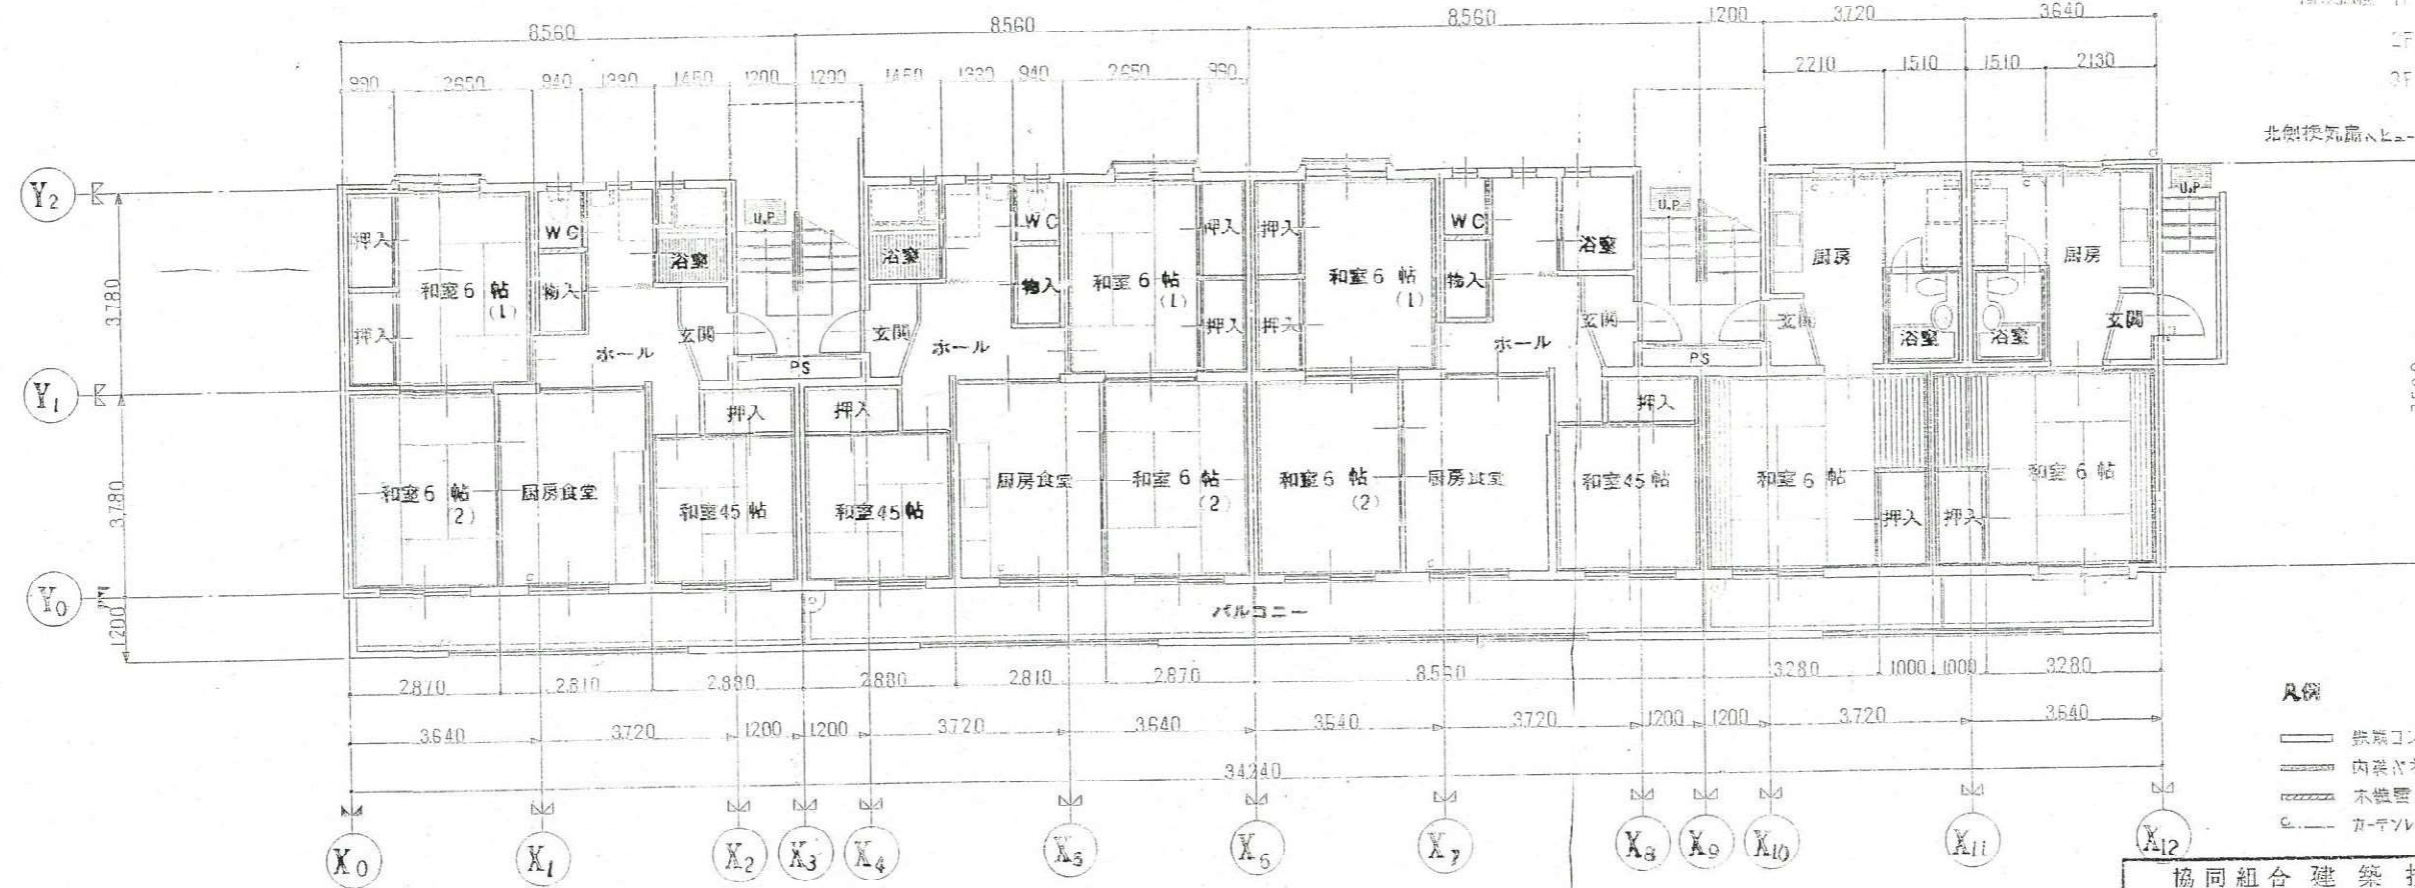

1階平面図 1:100


**A例**  
 鉄筋コンクリート壁  
 内装タイル  
 木造壁  
 カーテンレール

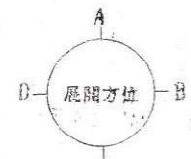


協同組合建築技術センター		
理事長	参事	1級建築士第11548号大森健一

図面番号	工事名	図面種別	縮尺	設計・年月	課長	補佐	係長	主任技師	担当者
9 (36)	鳥根県東京地区(用賀)職員宿舎建設工事	1・2階平面図	1:100	56.3					


組合員 有限会社 真建築設計事務所

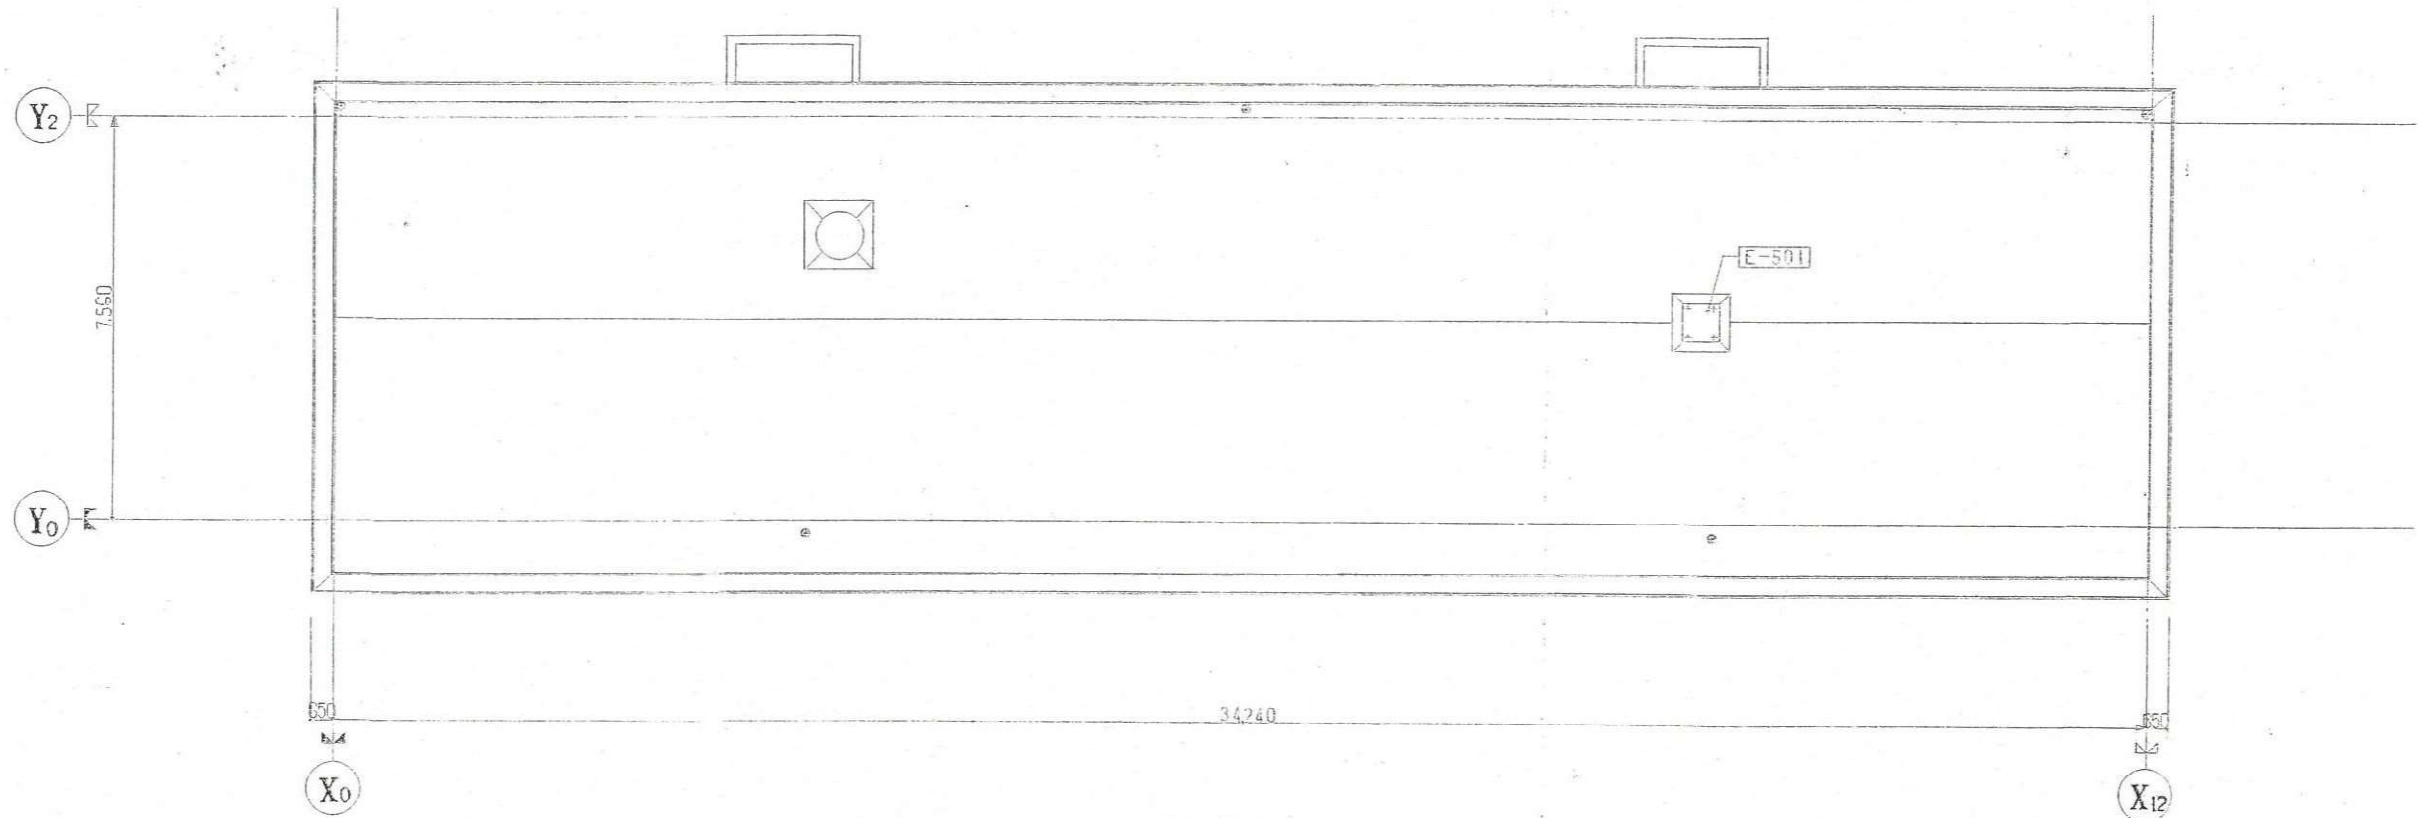

屋振 伏図 1:100

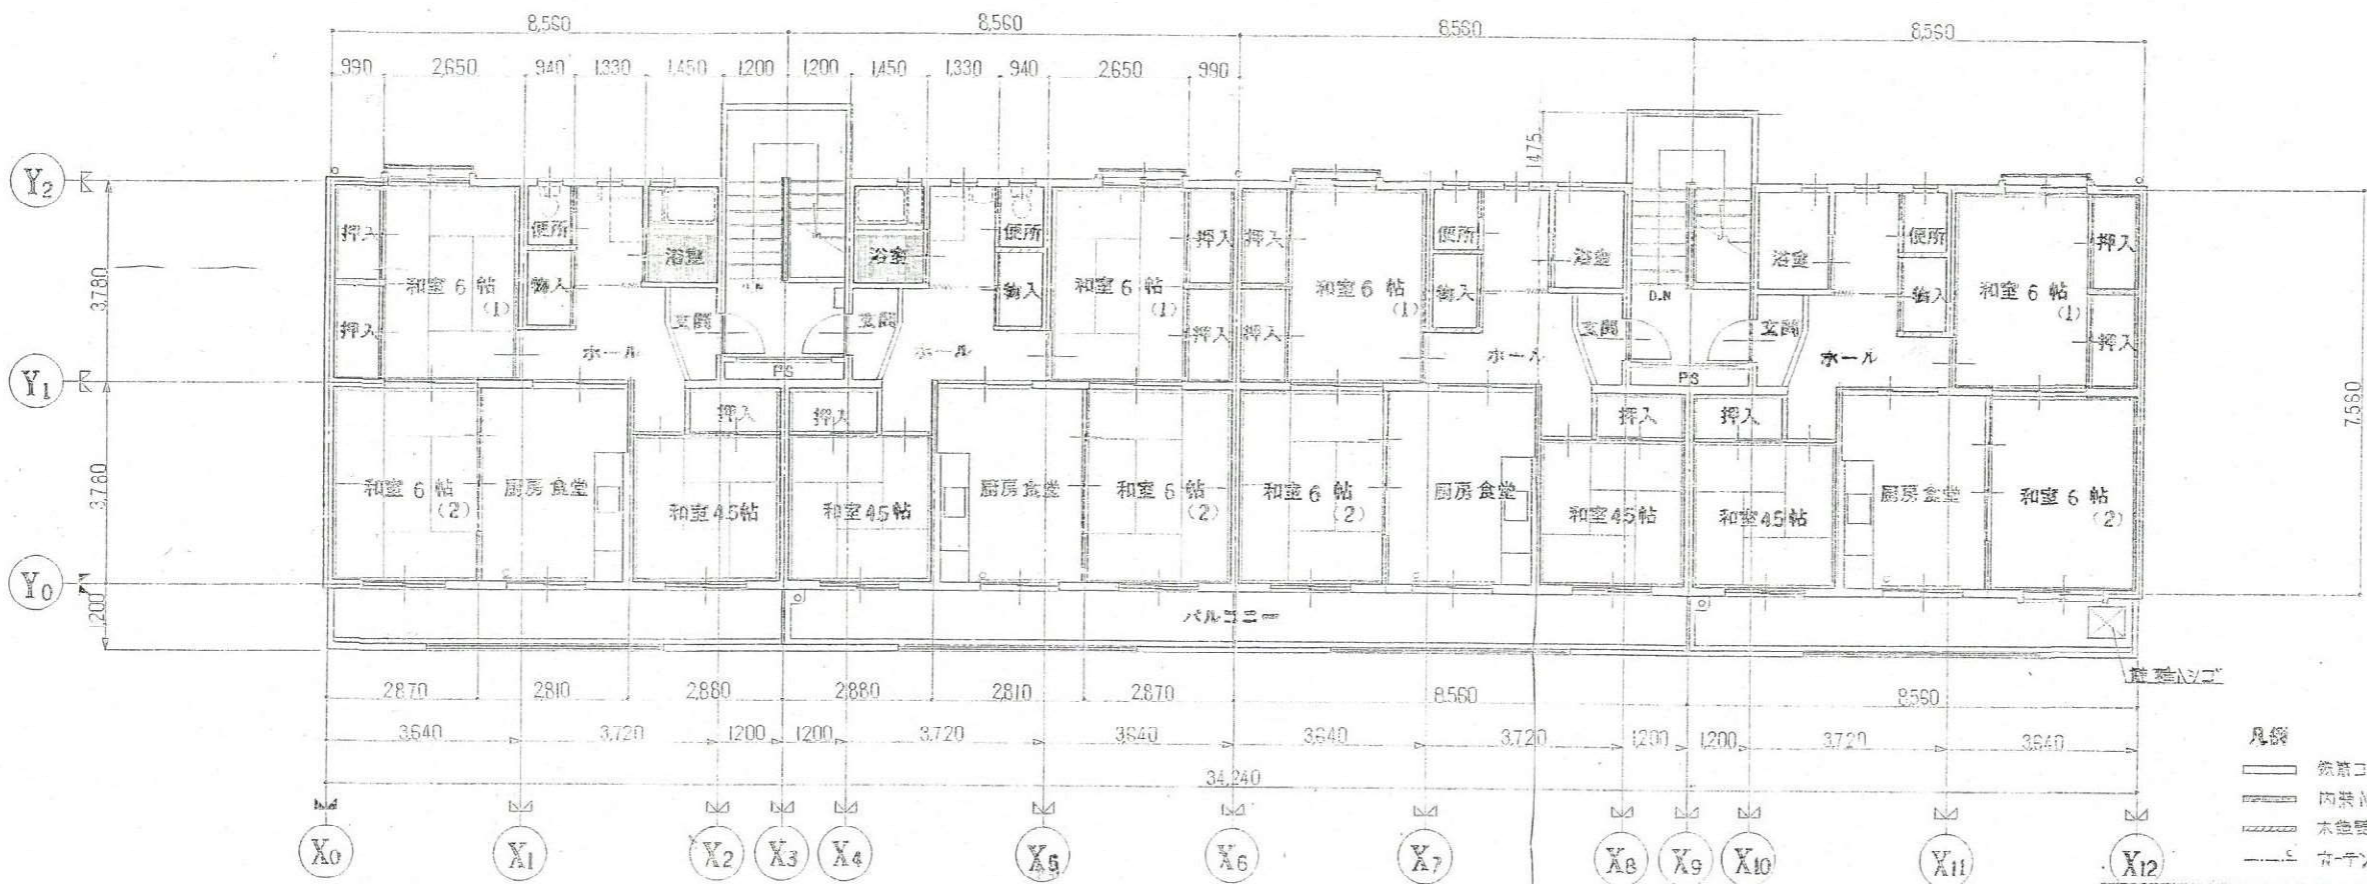


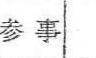
3階平面図 1:100

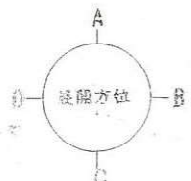

凡例


- 鉄筋コンクリート壁
- 内装材木
- 木造壁
- カーテンレール

協同組合建築技術センター

理事長  参事  1級建築士第11548号大森健一


図面番号	工事名	図面種別	縮尺	設計・年月	課長	輔佐	係長	主任技師	担当者	設計者
10 (3b)	島根県東京地区(用賃)職員宿舎建設工事	3階平面図 屋振伏図	1:100	56.3						

組合員 有限会社 真建築設計事務所

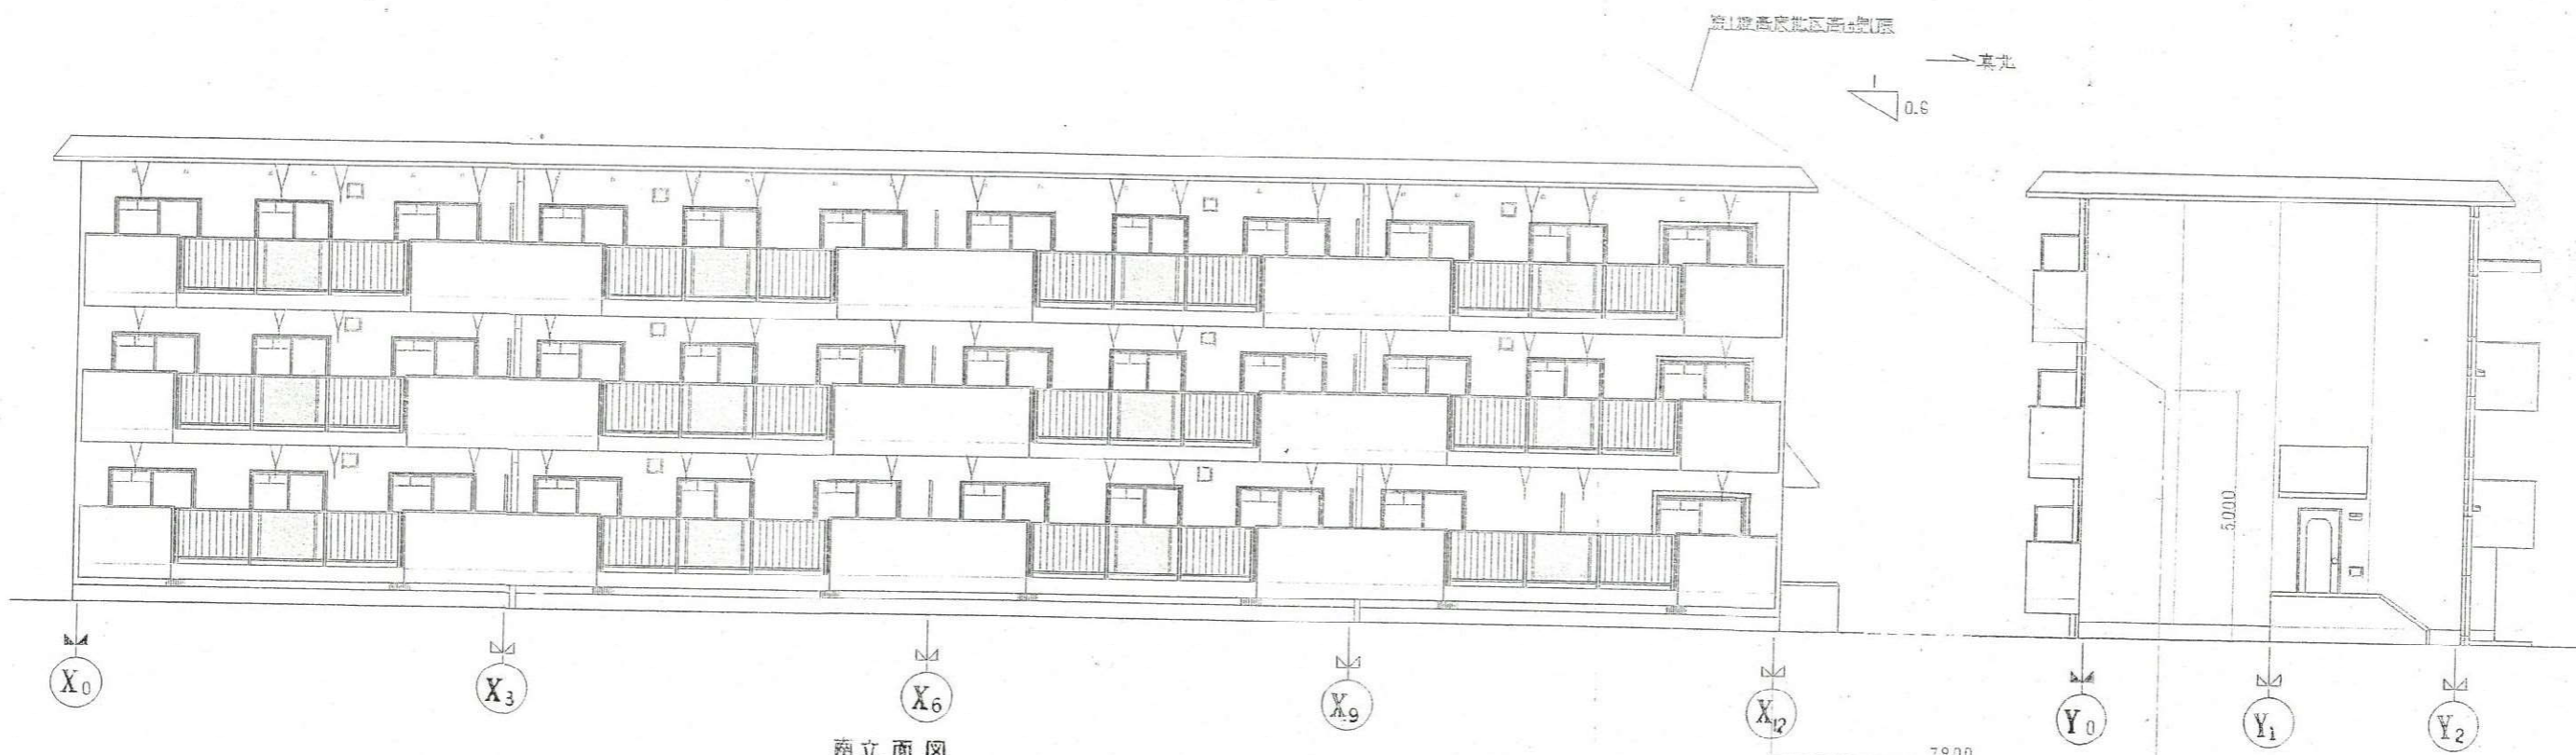

南立面图

東立面图

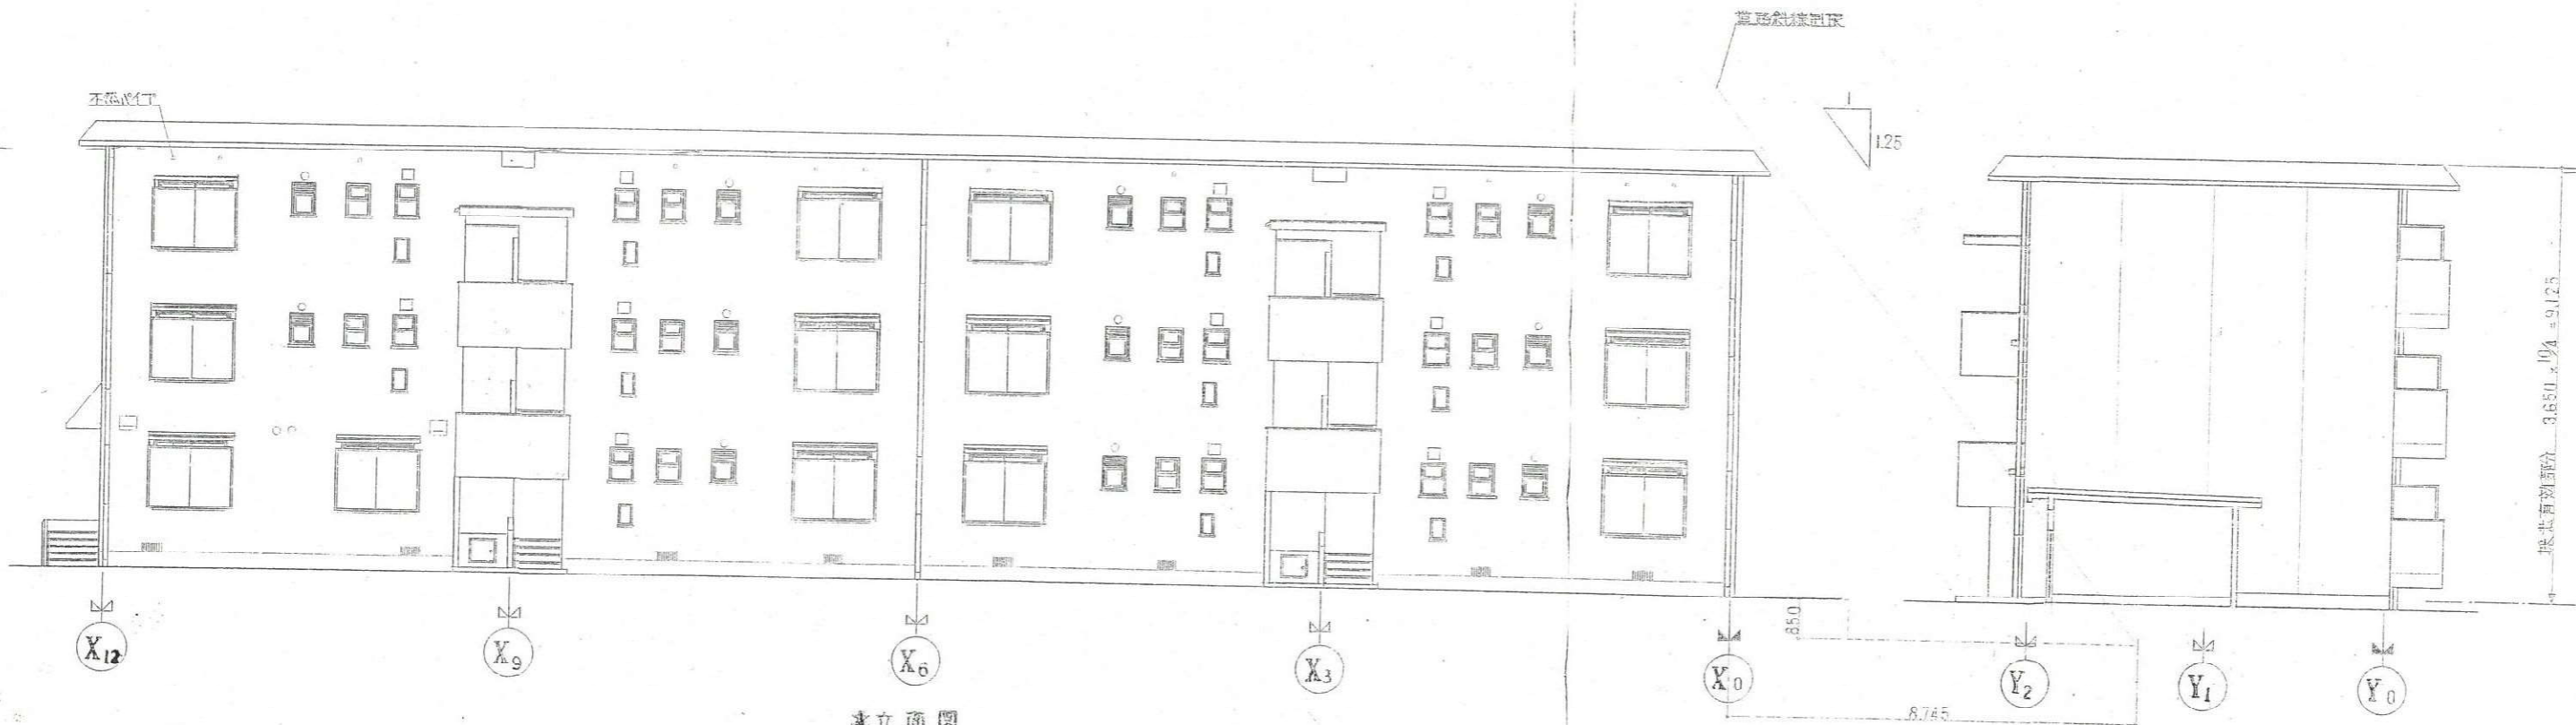

西立面图

西立面图

図面番号	工事名	図面種別	縮尺	設計・年月	課長	補佐	主任技師	担当者
11 (36)	島根県東京地区(用賀)職員宿舎建設工事	立面图	1:100	56.3				
設計者 <span style="float: right;">協同組合建築技術センター</span> 理事長 <span style="float: right;">参事</span> 1級建築士第11548号大森 聡								