


登記年月日：昭和57年8月10日

令和7年7月28日
松江地方事務所
（東京法務局世田谷出張所管轄）

登記官


高島尚司

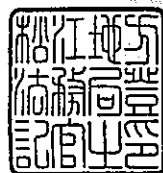

各階平面図



主たる建物 1階・2階・3階平面図
(各階同型)

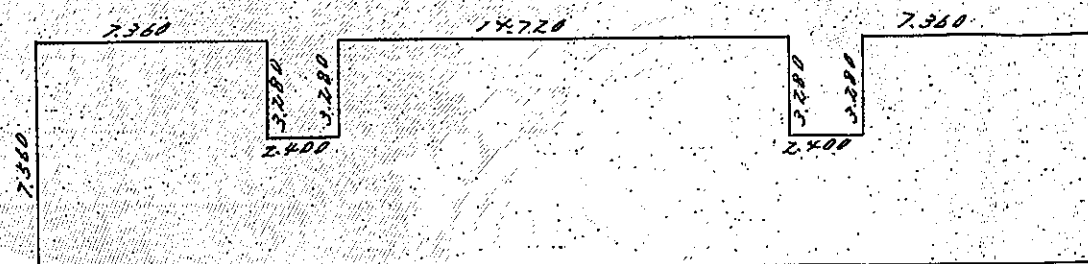

求積

$$\begin{aligned}
 7.360 \times 7.360 &= 55.641600 \\
 4.280 \times 2.400 &= 10.272000 \\
 7.360 \times 14.720 &= 111.283200 \\
 4.280 \times 2.400 &= 10.272000 \\
 7.360 \times 7.360 &= 55.641600 \\
 \hline
 \text{合計} &243.110400 \\
 \text{床面積} &243.11 \text{ m}^2
 \end{aligned}$$

附属建物 (符号1)




求積

$$\begin{aligned}
 2.170 \times 12.110 &= 41.468700 \\
 \hline
 \text{床面積} &41.46 \text{ m}^2
 \end{aligned}$$

建物図面

家屋番号	58~8
建物の所在	東京都世田谷区用賀一丁目58番地8

建物図面

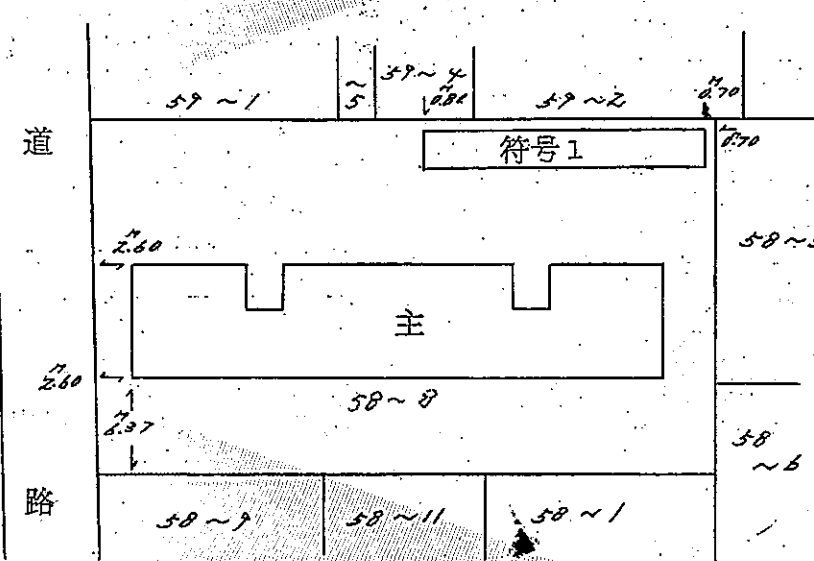

440515

作製者	土地家屋調査士 東京都千代田区神田錦町三丁目17番地 土地家屋調査士 金井政廣 (昭和57年7月10日作成)	1/250
-----	---	-------

申請人	地方職員共済組合 理事長 内山鉄男	縮尺	1/500
-----	----------------------	----	-------

(東京土地家屋調査士会用紙)