


ろ過材等購入
ろ過砂(0.3~0.45mm) V=144m3
ろ過砂利(1~3mm) V=10m3
ろ過砂利(3~6mm) V=55m3
ろ過砂利(6~10mm) V=94m3
ろ過砂利(10~20mm) V=12m3
ろ過砂利(20~30mm) V=75m3
有孔煉瓦(240*100*60mm) N=1253m2
主渠板(490*700*60mm) N=104枚・A=36m2
主渠板(790*700*60mm) N=3枚・A=2m2
主渠板(819(460)*800*60mm) N=7枚・A=4m2
主渠板(800*800*60mm) N=4枚・A=2m2

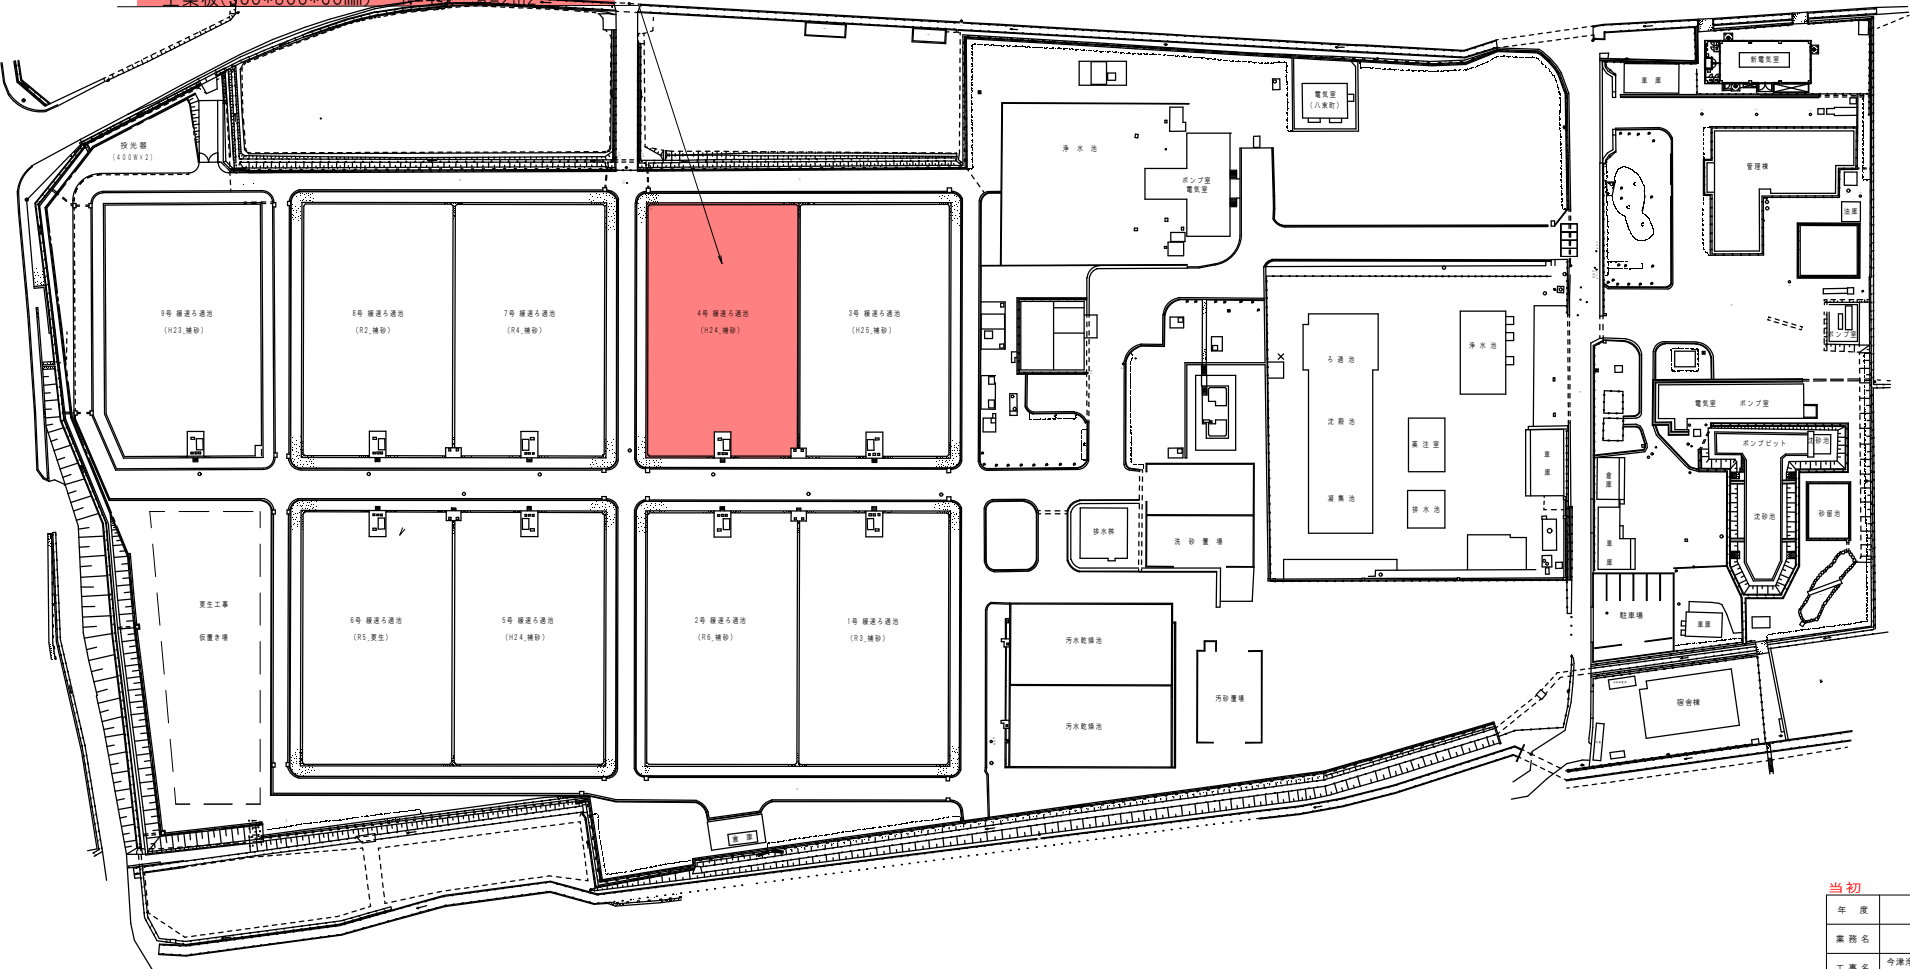


全体平面図
(S=1/500)

当初	
年度	令和 7 年度
業務名	
工事名	今津浄水場 ろ過ろ過池(4号池)ろ過材等
作業機関	
施工位置	安来市上飯田町地内
図面名称	全体平面図


縮尺

緩速ろ過池 構造図 S=1/100

A-A断面図

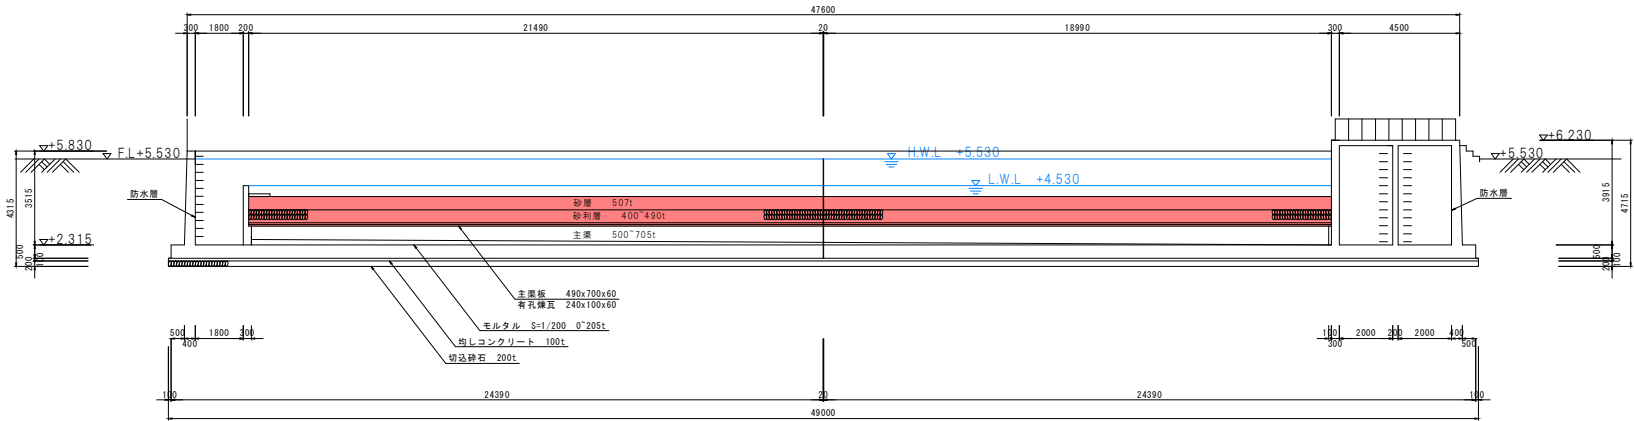


B-B断面図

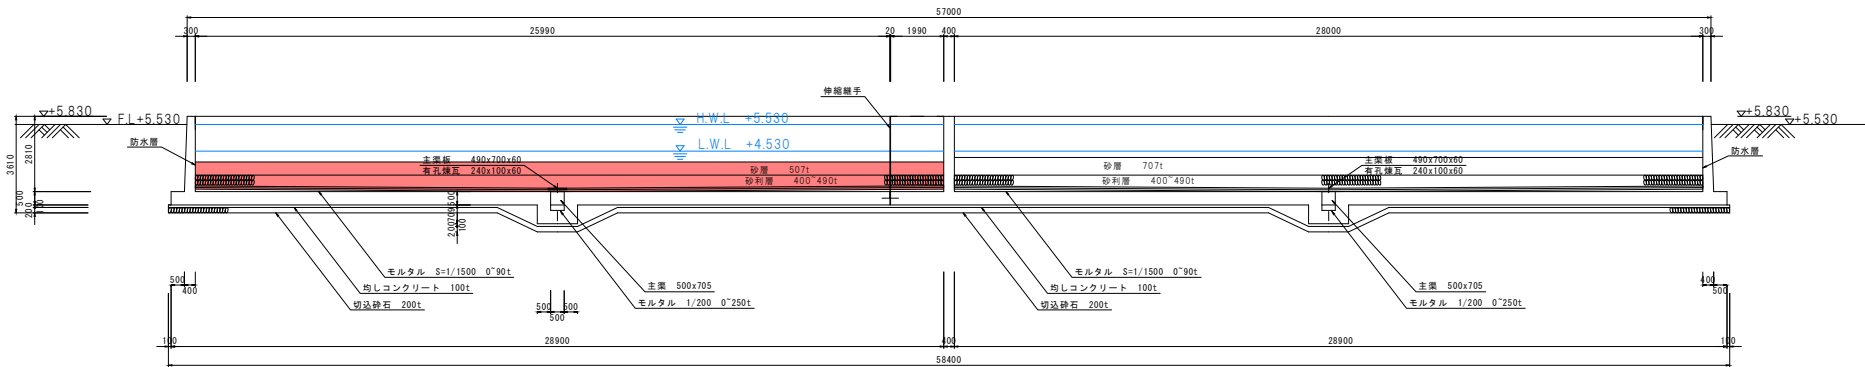


ろ過砂断面図

S=1/10

(撤去断面図)

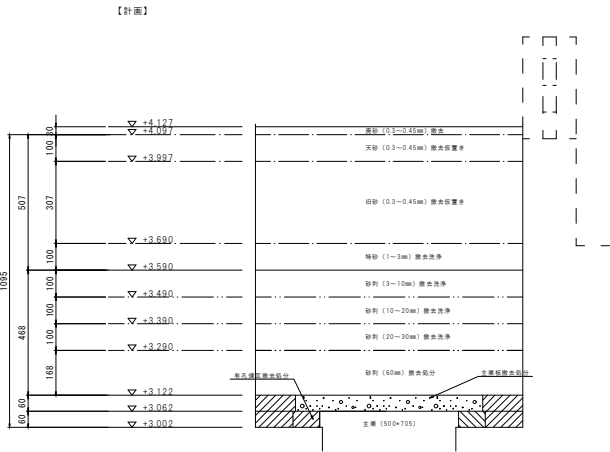

(設置断面図)

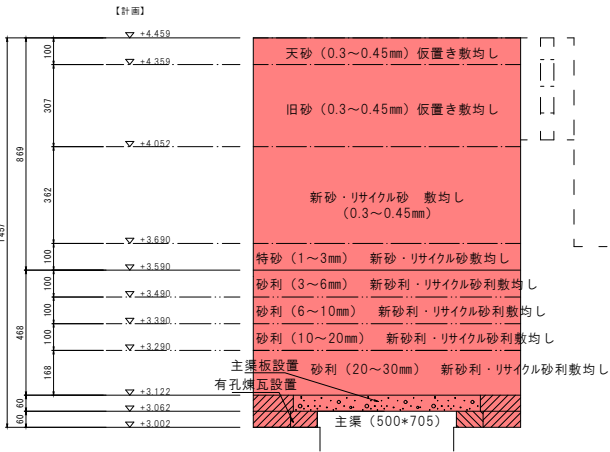

凡 例	
	主渠板
	有孔煉瓦 (240x100x60)

年 度	令和 7 年度
業 務 名	
工 事 名	今津浄水場 緩速ろ過池 (4号池) ろ過材等購入
作業機関	
施工位置	安城市上坂田町地内
図面名称	構造図
図面番号	業の内