

小川地区地すべり対策事業計画一般平面図

[illegible]

凡	例
	排水路工
	承水路工
	集水井工
	水栓ボリング工
	暗渠排水工
	排水トンネル工
	床止工
	杭工(コンクリート)
	杭工(鋼管)
	護岸擁壁工
	押入盛土工
	堰工
	排水工
	アンカー
	法面工

当初
農村地域防災減災事業 木次加深地区外
地すべり防止高壁長寿化その3工事

図面の名称		図面番号	
計画一般平面図		1	
縮尺 1:2,500			
測 量	令和 年 月 日		
設 計			
製 図	原 図		
	複 写		

農村地域防災減災事業 木次加茂地区外
地すべり防止施設長寿命化その3工事

小川工区 第1.14測線 第25号水抜ボーリング工

S=1:400

既設水路工
BP.11-14-3

観測孔

No.4

No.3

BP.11-14-2

No.2

No.1

BP.11-14-1

第25号水抜ボーリング工 孔口保護板・流末処理工 一覧表

孔番号	掘進長 (m)	孔口保護板 (0.4×0.4×0.1m) (箇所)	流末処理工 (数量は別途)
No.1	45.00	1	VP40
No.2	45.00		VP40
No.3	45.00		VP40
No.4	45.00		VP40

※赤字：新規施工

凡 例


- 水抜ボーリング工(既設)
- 孔口保護板(既設)
- 孔口保護板(新規施工)
- 流末処理工(VP40)

当初

農村地域防災減災事業 木次加茂地区外
地すべり防止施設長寿命化その3工事

図 面 の 名 称		図面番号
計 画 平 面 図		2
縮 尺 1:400		
測 量	令和 年 月 日終了	
設 計		
製 図	原図	
	複写	


木の迫工区地すべり対策事業計画一般平面図

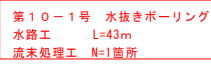

施設凡例	
	地すべり防止区域及び標柱番号
	地すべりブロック
	測 線
	排水路工
	承水路工
	水抜ボーリング工
	集水井工
	杭 工
	アンカー工
	擁壁工
	BP、EP


当初
農村地域防災減災事業 木次加茂地区
地すべり防止施設長寿命化その3工事

図 面 の 名 称		図面番号
計 画 一 般 平 面 図 縮 尺 1 : 2,500		1
測 量	令和 年 月 日	
設 計		
製 図	原 図	
	複 写	

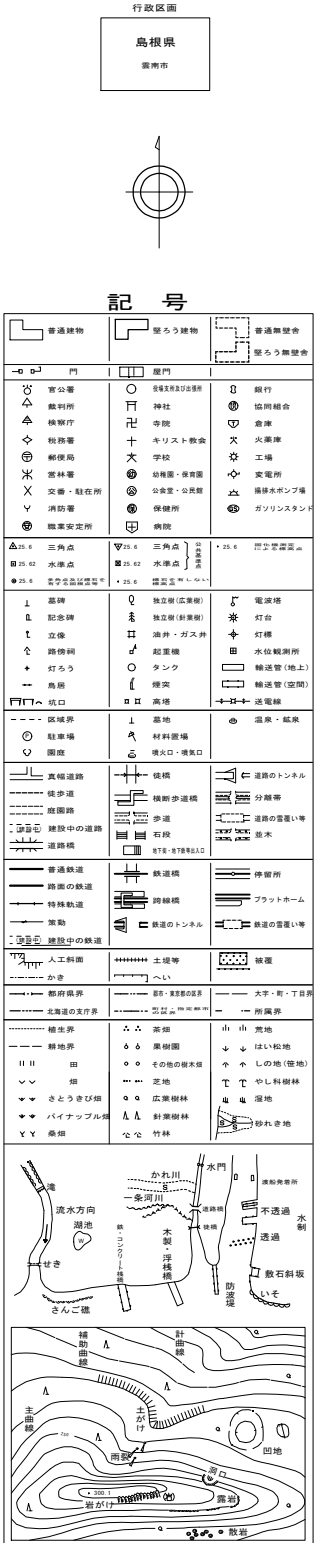

農村地域防災減災事業 木次加茂地区外
地すべり防止施設長寿命化その3工事

計画平面図 (1:300)
木の迫工区：第1測線 第1-1号水抜ボーリング工

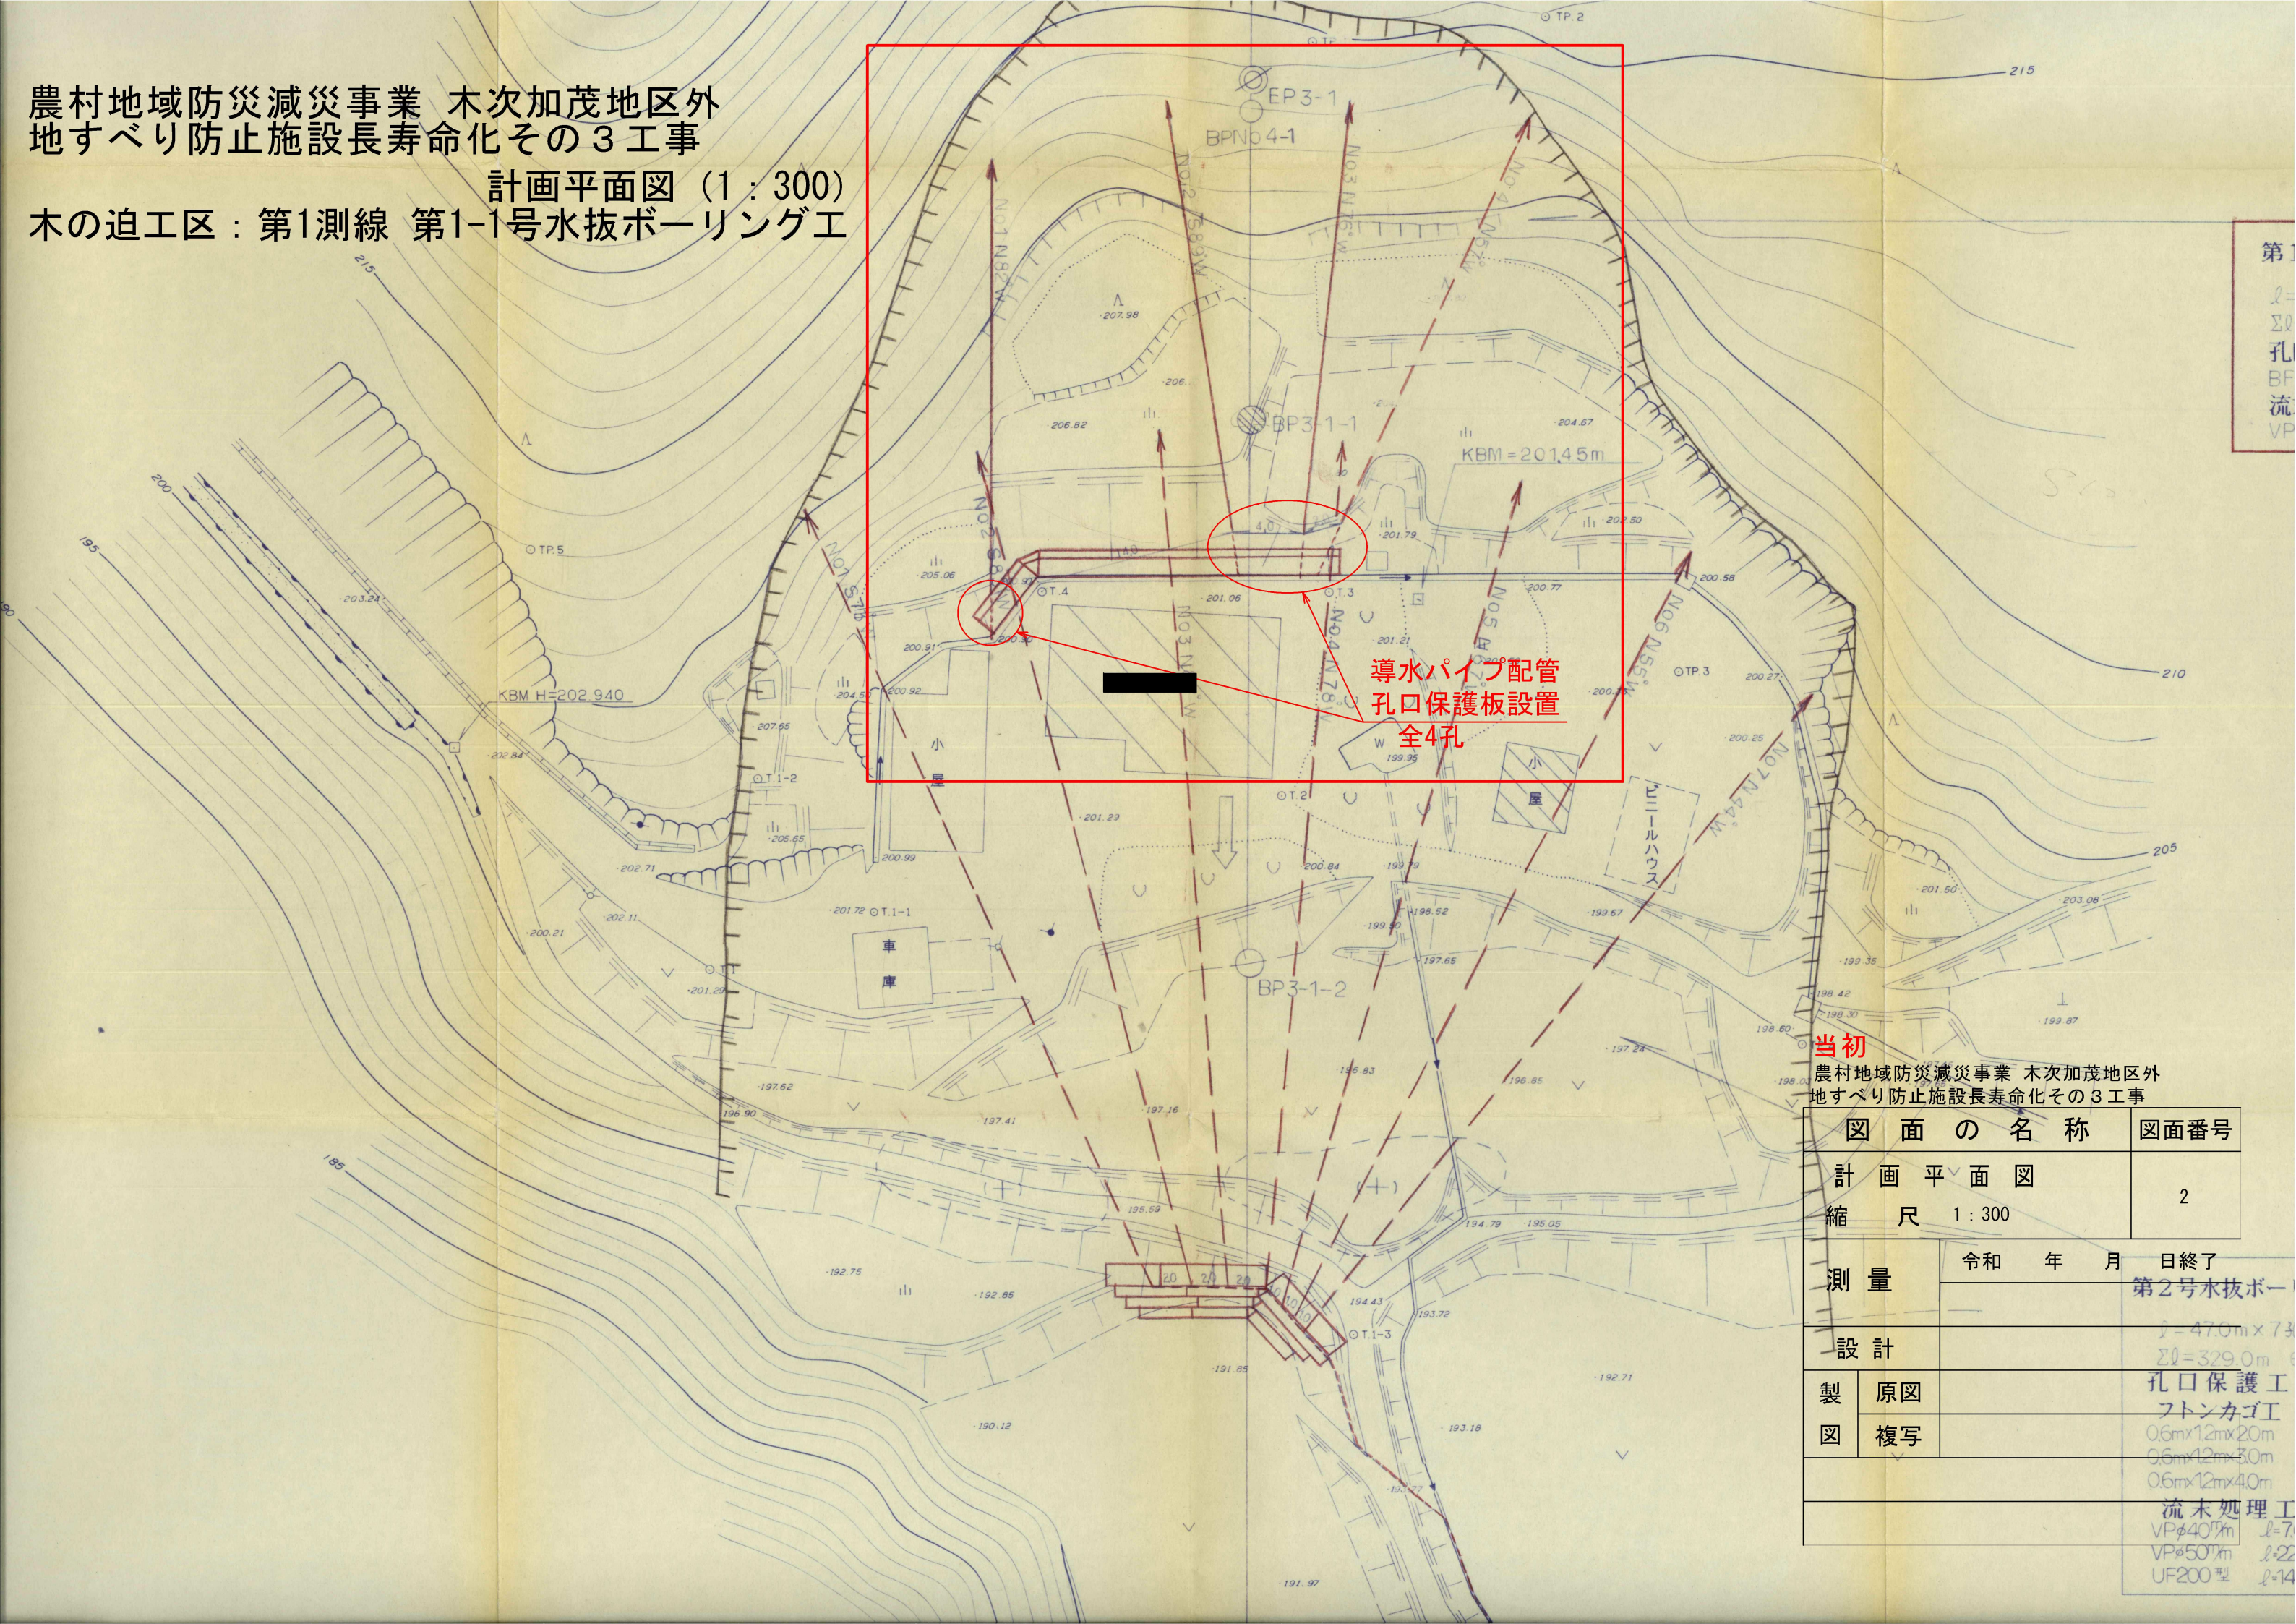

当初
農村地域防災減災事業 木次加茂地区外
地すべり防止施設長寿命化その3工事

図面の名称		図面番号
計画平面図		2
縮尺		1:300

測量	令和 年 月 日終了	
	第2号水抜ボー	
設計		20-47.0m x 7.3m 20-329.0m
製図	原図	孔口保護工 フトンカゴ工
	複写	0.6m x 1.2m x 2.0m 0.6m x 1.2m x 3.0m 0.6m x 1.2m x 4.0m
		流末処理工 VPφ40mm l=7m VPφ50mm l=22m UF200型 l=14m

農村地域防災減災事業 木次加茂地区外
地すべり防止施設長寿命化その3工事
計画平面図 (1 : 300)
木の迫工区 : 第6測線 第6-1号水抜ボーリング工



平成6年度(国債分)施工
第2号杭工
STK490鋼管φ165.2×5.0 ^m /m l=7.9~13.3m Σl=141.70m B=30m ctc=2.5 ^m /m n=13本
平成6年度(国債分)施工
第6号水抜ボーリング
l=200m×4孔Σl=80.0m θ=3° FH=215.40m
孔保護工(練積ブロック擁壁工)
BF-20-4-00 l=14.0m
流末処理工
VP40 ^m /m l=14.5m

平成4年度施
1孔


当初
農村地域防災減災事業 木次加茂地区外
地すべり防止施設長寿命化その3工事

20号承水路(第1期施工)


図面の名称		図面番号
計画平面図		3
縮尺 1 : 300		
測量	令和 年 月 日終了	
設計		
製図	原図	
	複写	

農村地域防災減災事業 木次加茂地区外 地すべり防止施設長寿命化その3工事

木の迫工区 第8測線 第10-1号水抜きボ-リング

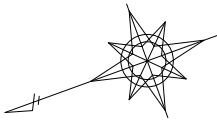

S=1 : 300

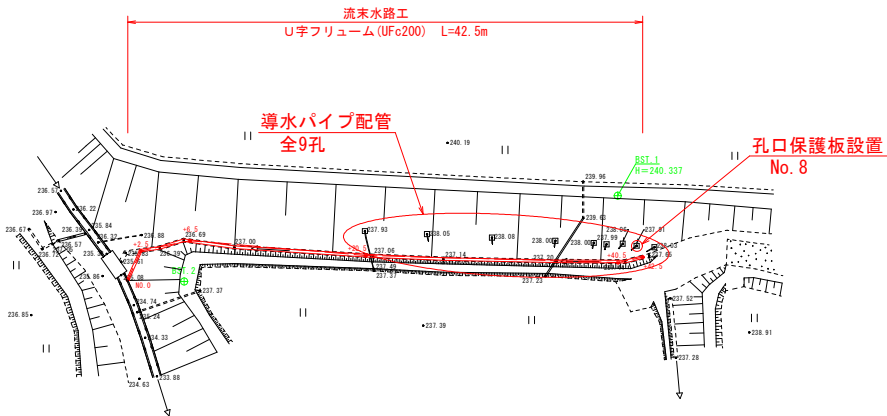


当初
農村地域防災減災事業 木次加茂地区外
地すべり防止施設長寿命化その3工事


図面の名称		図面番号
計画平面図		4
縮尺	1:300	
測量	平成 年 月 日終了	
設計		
製図	原図	
図	複写	

$S=1:300$

S=1 : 300

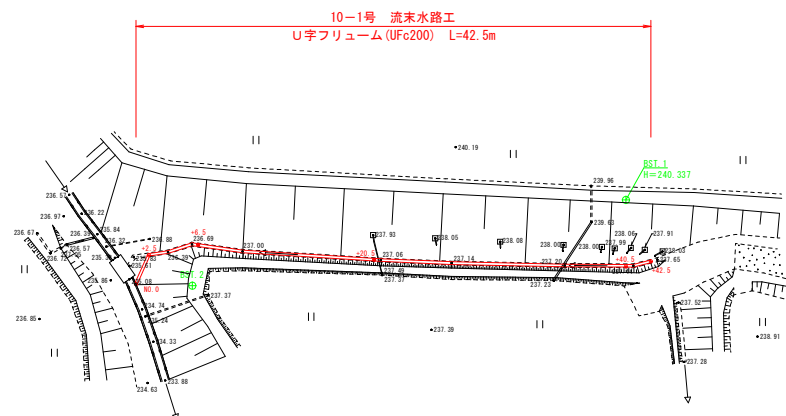


DL=235.00


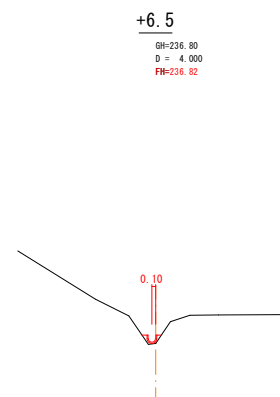


掘床埋 削= —
掘= —
房= 0. 0


DL=235.00

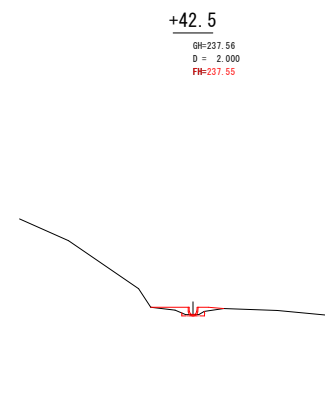


掘	削 = -
床	掘 = 0.0
埋	厚 = 0.2
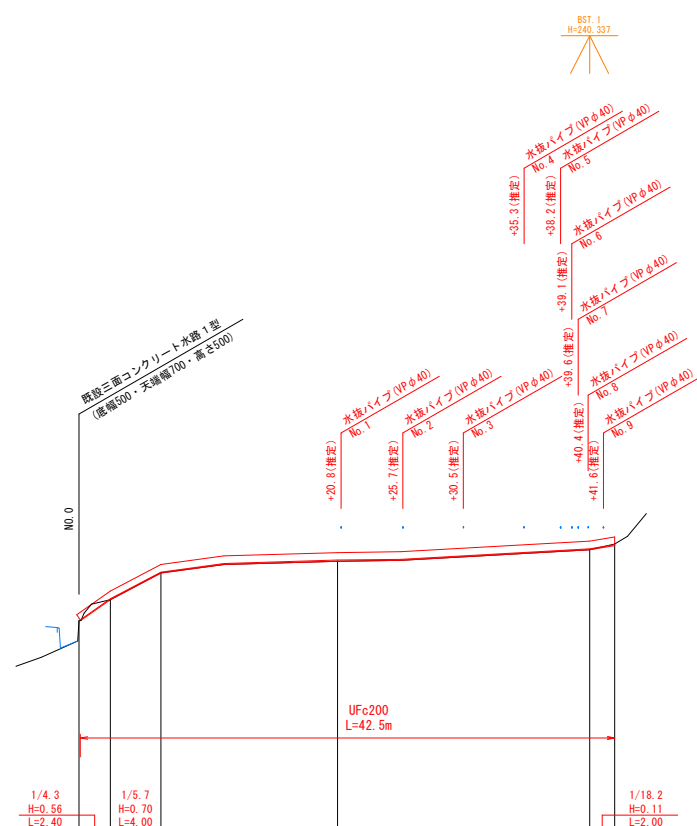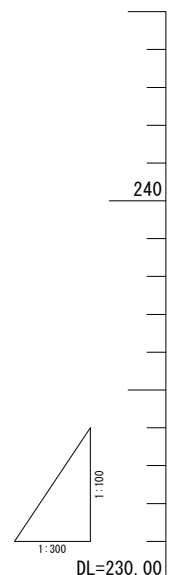
$$\begin{array}{l} V=1:100 \\ H=1:300 \end{array}$$
$$\begin{array}{l} V=1:100 \\ H=1:300 \end{array}$$


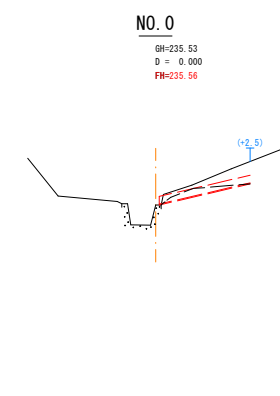
DL=235.00

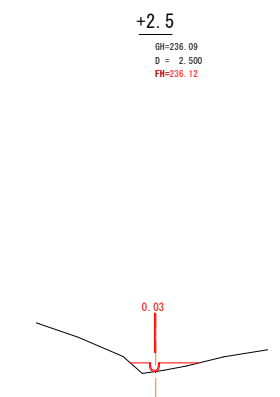
$$\begin{aligned} \text{掘} &= - (0.2) \\ \text{床} &= - (-) \\ \text{埋} &= 0.2 (0.0) \end{aligned}$$

DL=235.00

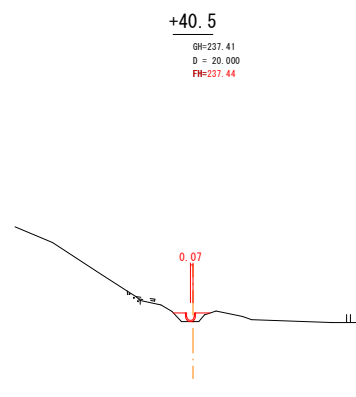


掘	削 = -
床	掘 = -
埋	戾 = 0.1



掘	劑 =	-	(0.1)
床	掘 =	-	(-)
埋	戾 =	-	(0.0)

DL=235.00

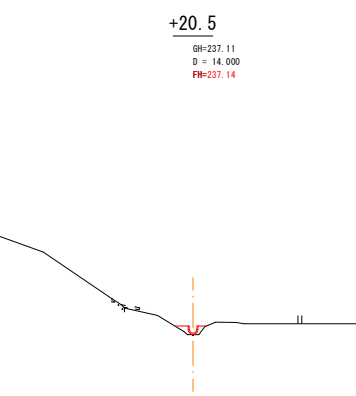

掘床埋 削 = -
掘 = -
埋 = 0.1


測 點 名	單 距 離	追 加 距 離	地 盤 高	水 路 底 高	畫 切 盛 勾 配
40.0-0.1	0.000	0.000		225.53	225.56
42.5	2.500	2.500		226.09	226.12
46.5	4.000	6.500		226.80	226.82
41.5				227.05	
20.5	14.000	20.500		227.11	227.14
25.5				227.16	
40.5	20.000	40.500		227.41	227.44
42.5	2.000	42.500		227.56	227.55

当初
農村地域防災減災事業 木次加茂地区外
地すべり防止施設長寿命化その3工事
木の迫工区 第8測線 第10-1号水抜きボーリング


図 面 の 名 称		図面番号
流末水路計画図		5
縮 尺 図 示		
測 量	平成 年 月 日終了	
設 計		
製 図	原 因	
	複写	

農村地域防災減災事業 木次加茂地区外 地すべり防止施設長寿命化その3工事

木の迫工区 第8測線 第10-1号水抜きボ-リング

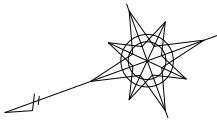


S=1 : 300

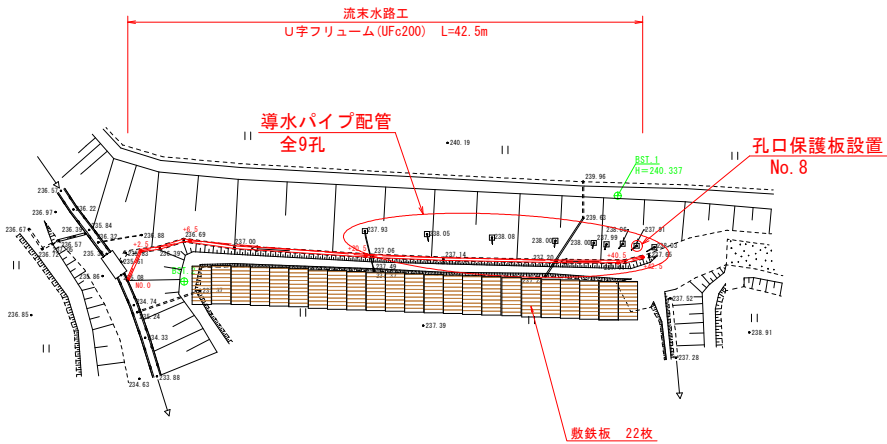

当初
農村地域防災減災事業 木次加茂地区外
地すべり防止施設長寿命化その3工事


図面の名称		図面番号
計画平面図		6
縮尺	1:300	
測量	平成 年 月 日終了	
設計		
製図	原図	
図	複写	

大谷地区地すべり対策事業計画一般平面図

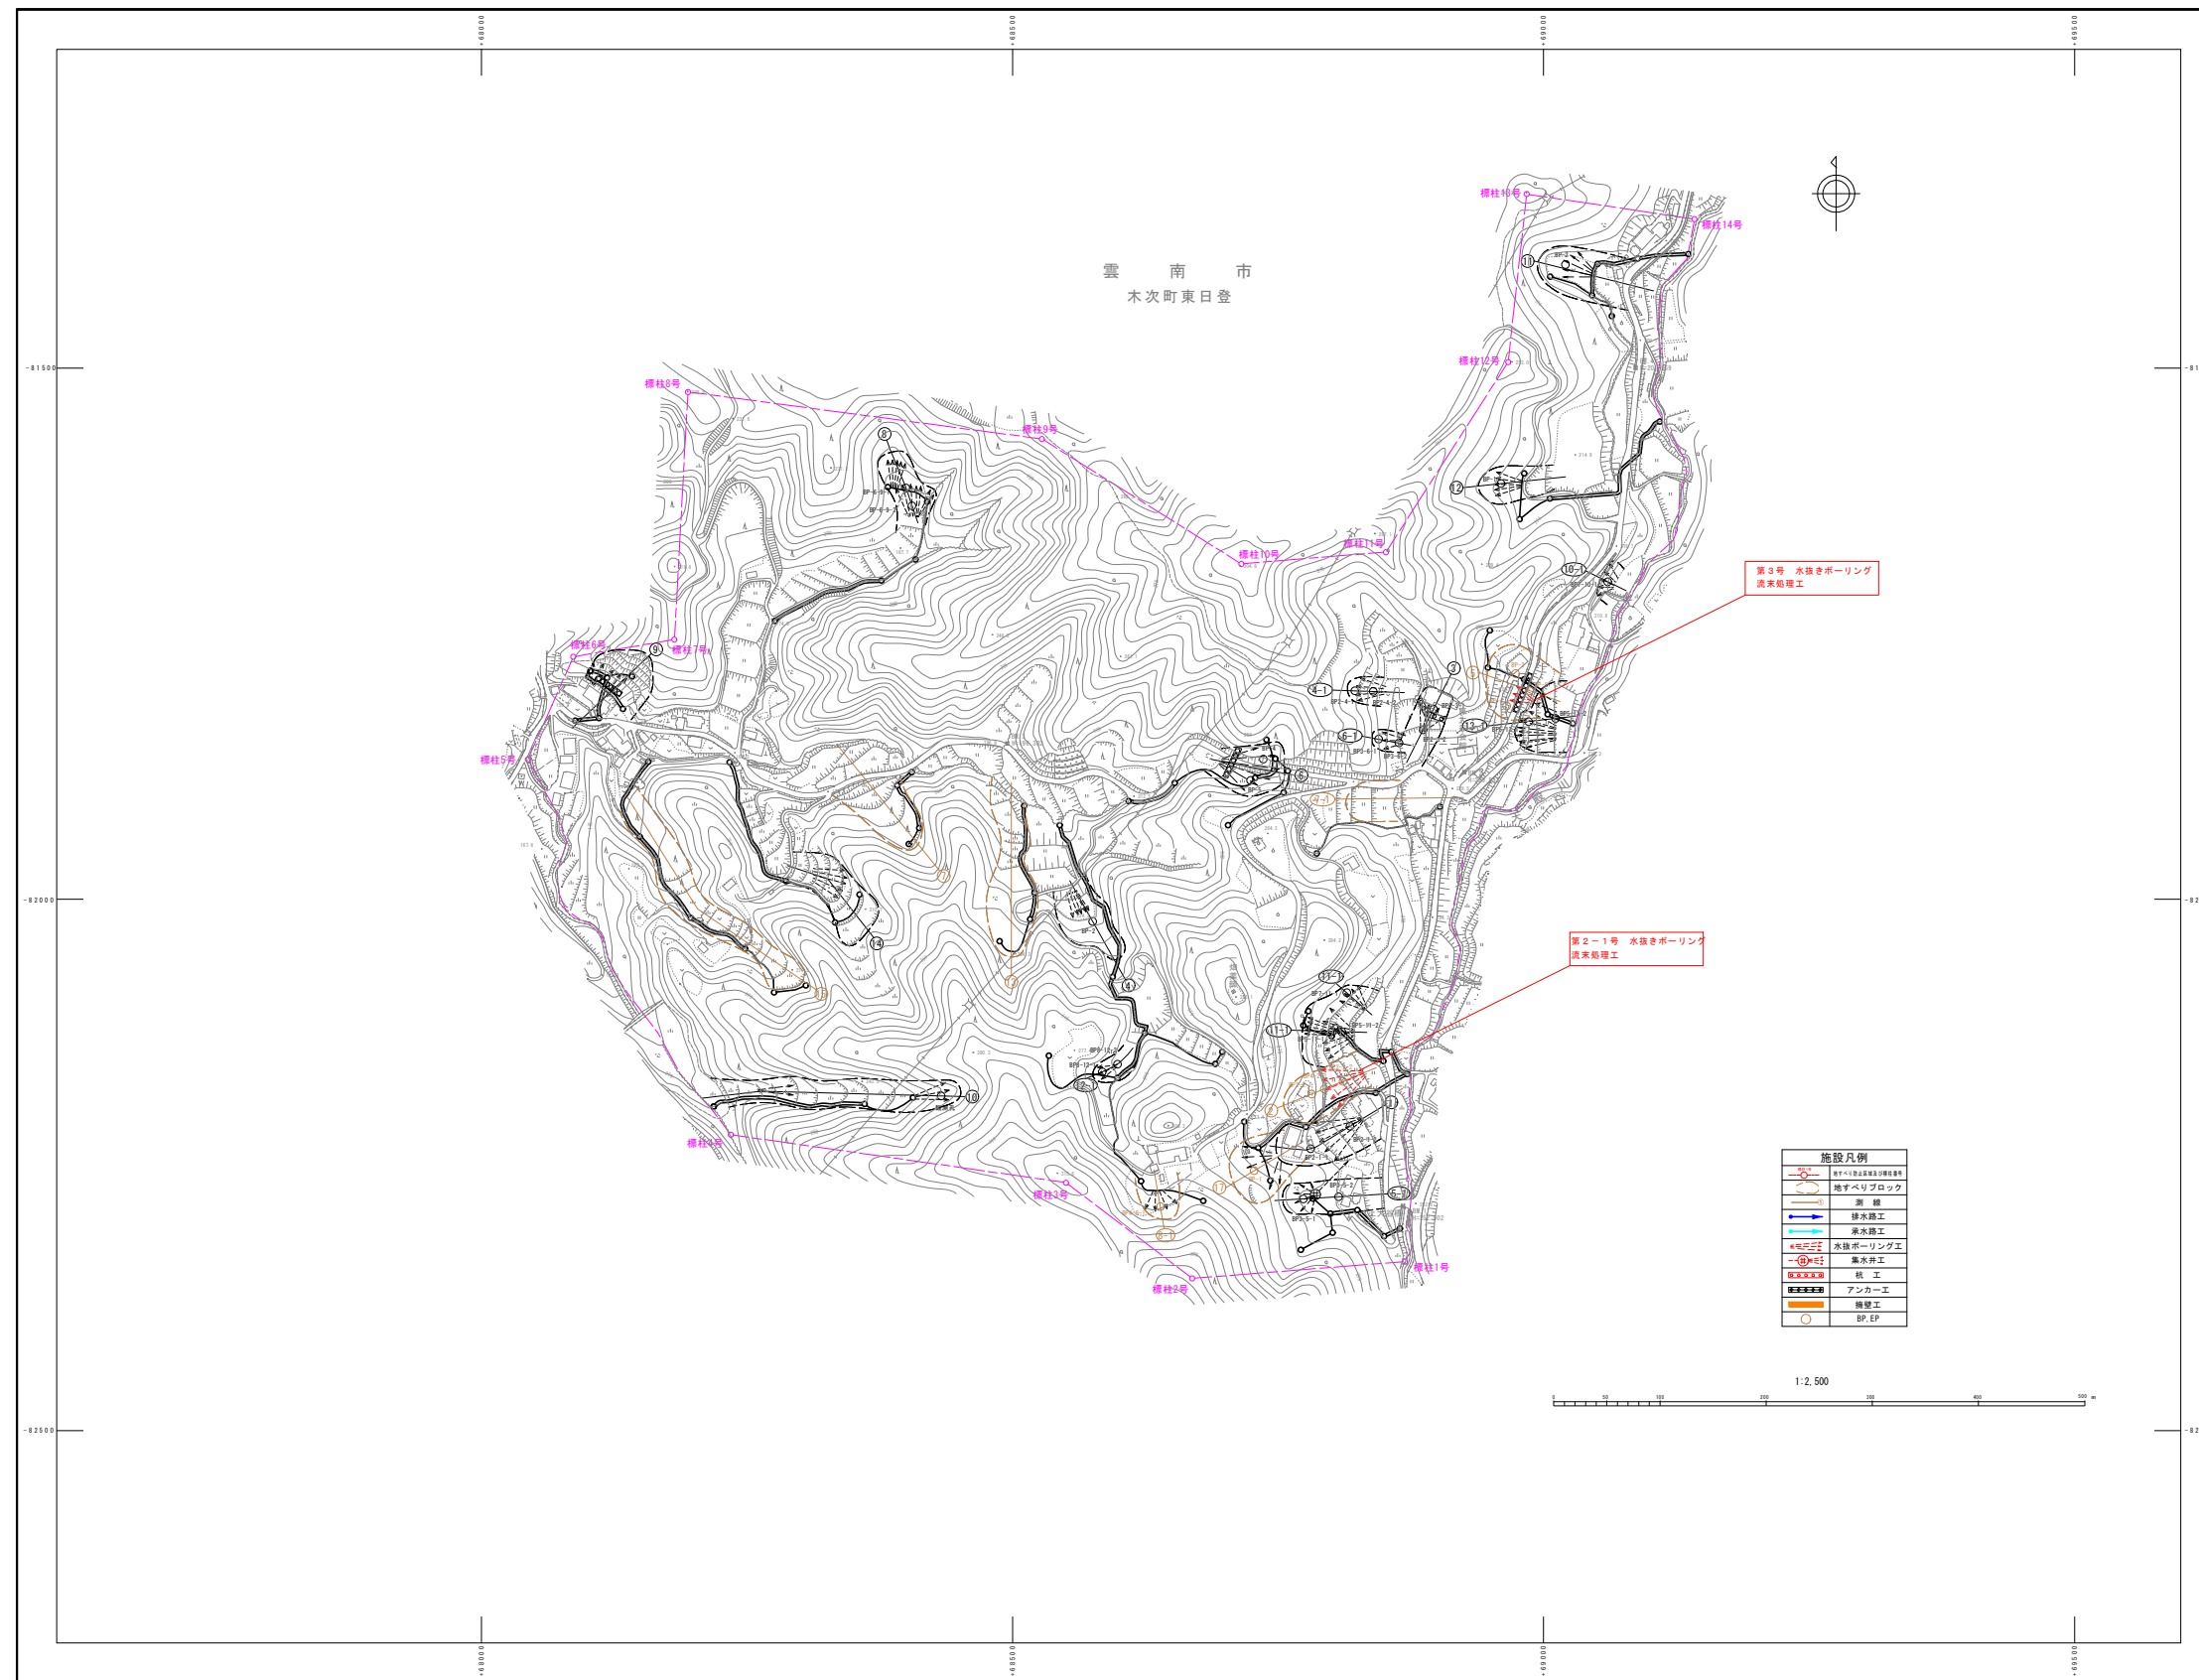
[illegible]

凡	例
	排水路工
	排水路工
	集水井工
	水栓ボリング工
	暗渠排水工
	排水トンネル工
	床止工
	杭工(コンクリート)
	杭工(鋼管)
	護岸擁壁工
	押入盛土工
	堰造土工
	排土工
	アシカー
	法面工

当初	
農村地域防災減災事業、木次加茂地区外 地すべり防止施設整備修繕工事3工事	
図 面 の 名 称	図面番号
計 画 一 般 平 面 図 縮尺 1 : 2,500	1
測 量	令和 年 月 日
設 計	
製 図	原 図
	複 写

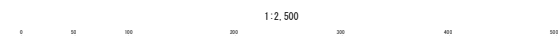

農村地域防災減災事業 木次加茂地区外
地すべり防止施設長寿命化その3工事
計画平面図(1:300)
大谷工区：第2測線 第2-1号水抜ボーリング工

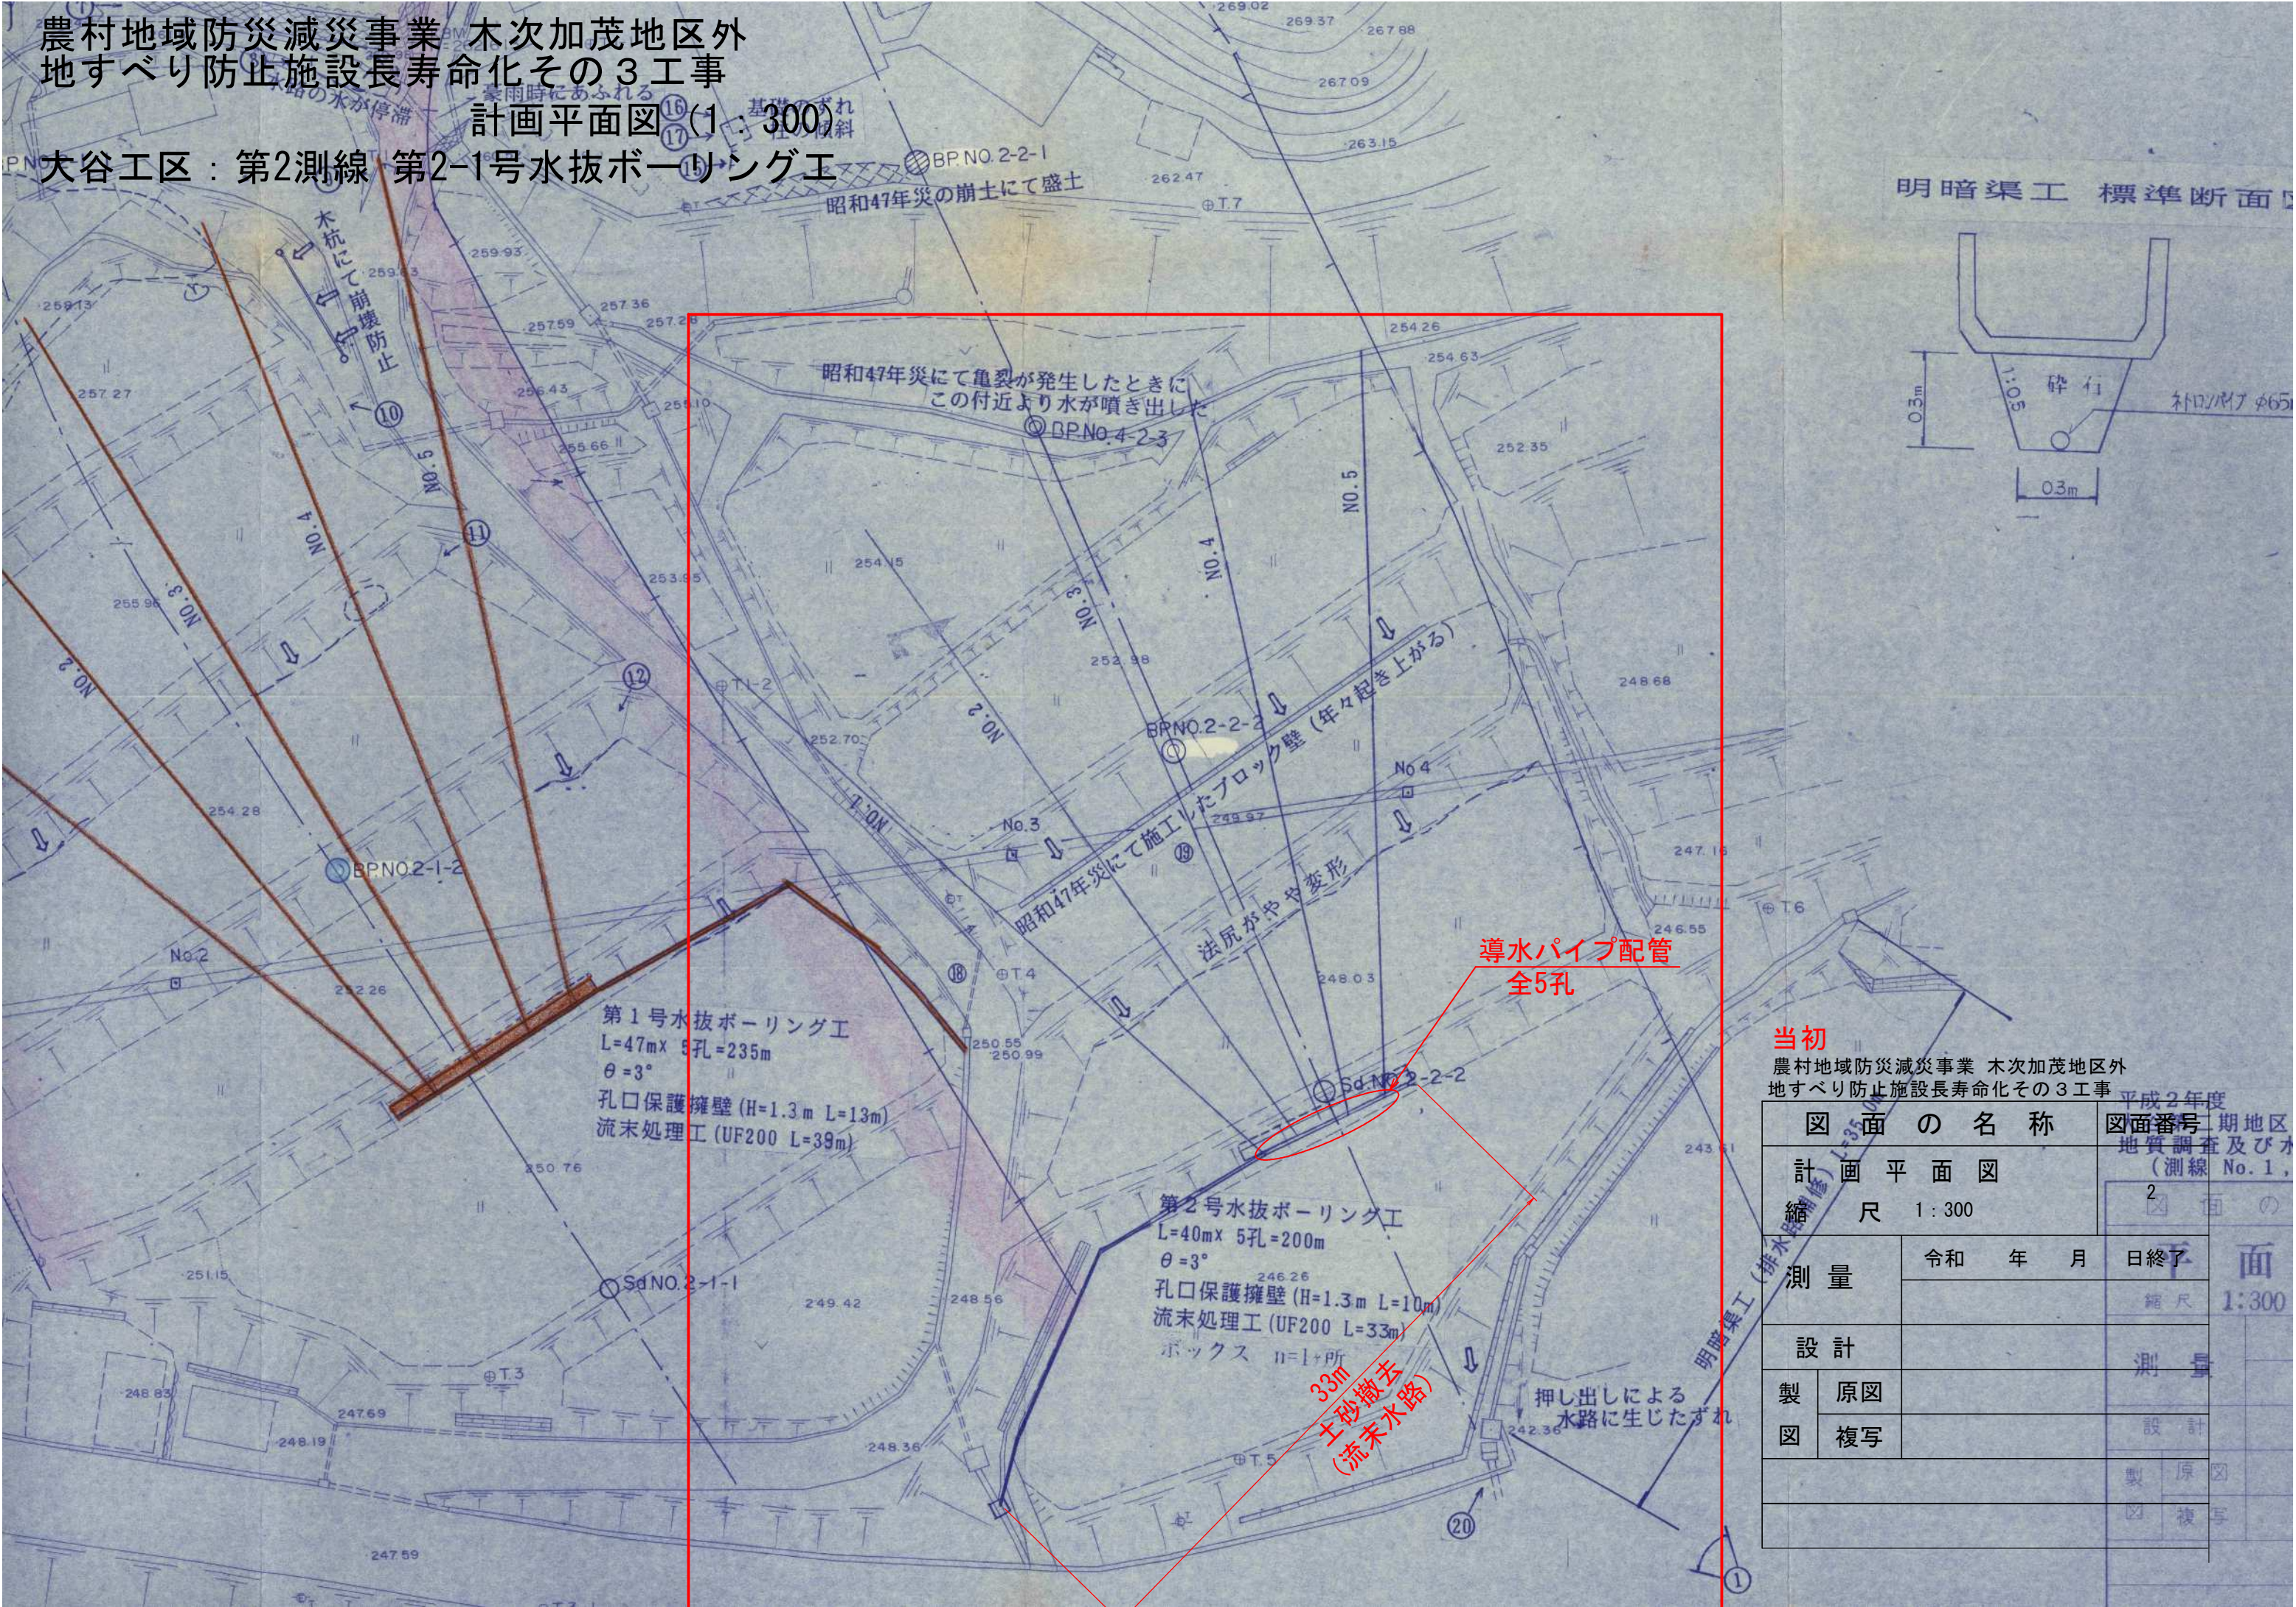

当初
農村地域防災減災事業 木次加茂地区外
地すべり防止施設長寿命化その3工事

図面の名称		図面番号
計画平面図		2
縮尺 1:300		
測量	令和 年 月 日	終了
	縮尺 1:300	
設計		測量
製図	原図	設計
	複写	
		製図
		図複写

農村地域防災減災事業 木次加茂地区外
地すべり防止施設長寿命化その3工事


計画平面図 (1:300)

大谷工区：第5測線 第3号水抜ボーリング工

大谷地区地すべり対策事業平面図

3号排水ホーリング / 号杭打工

Scale 1:200

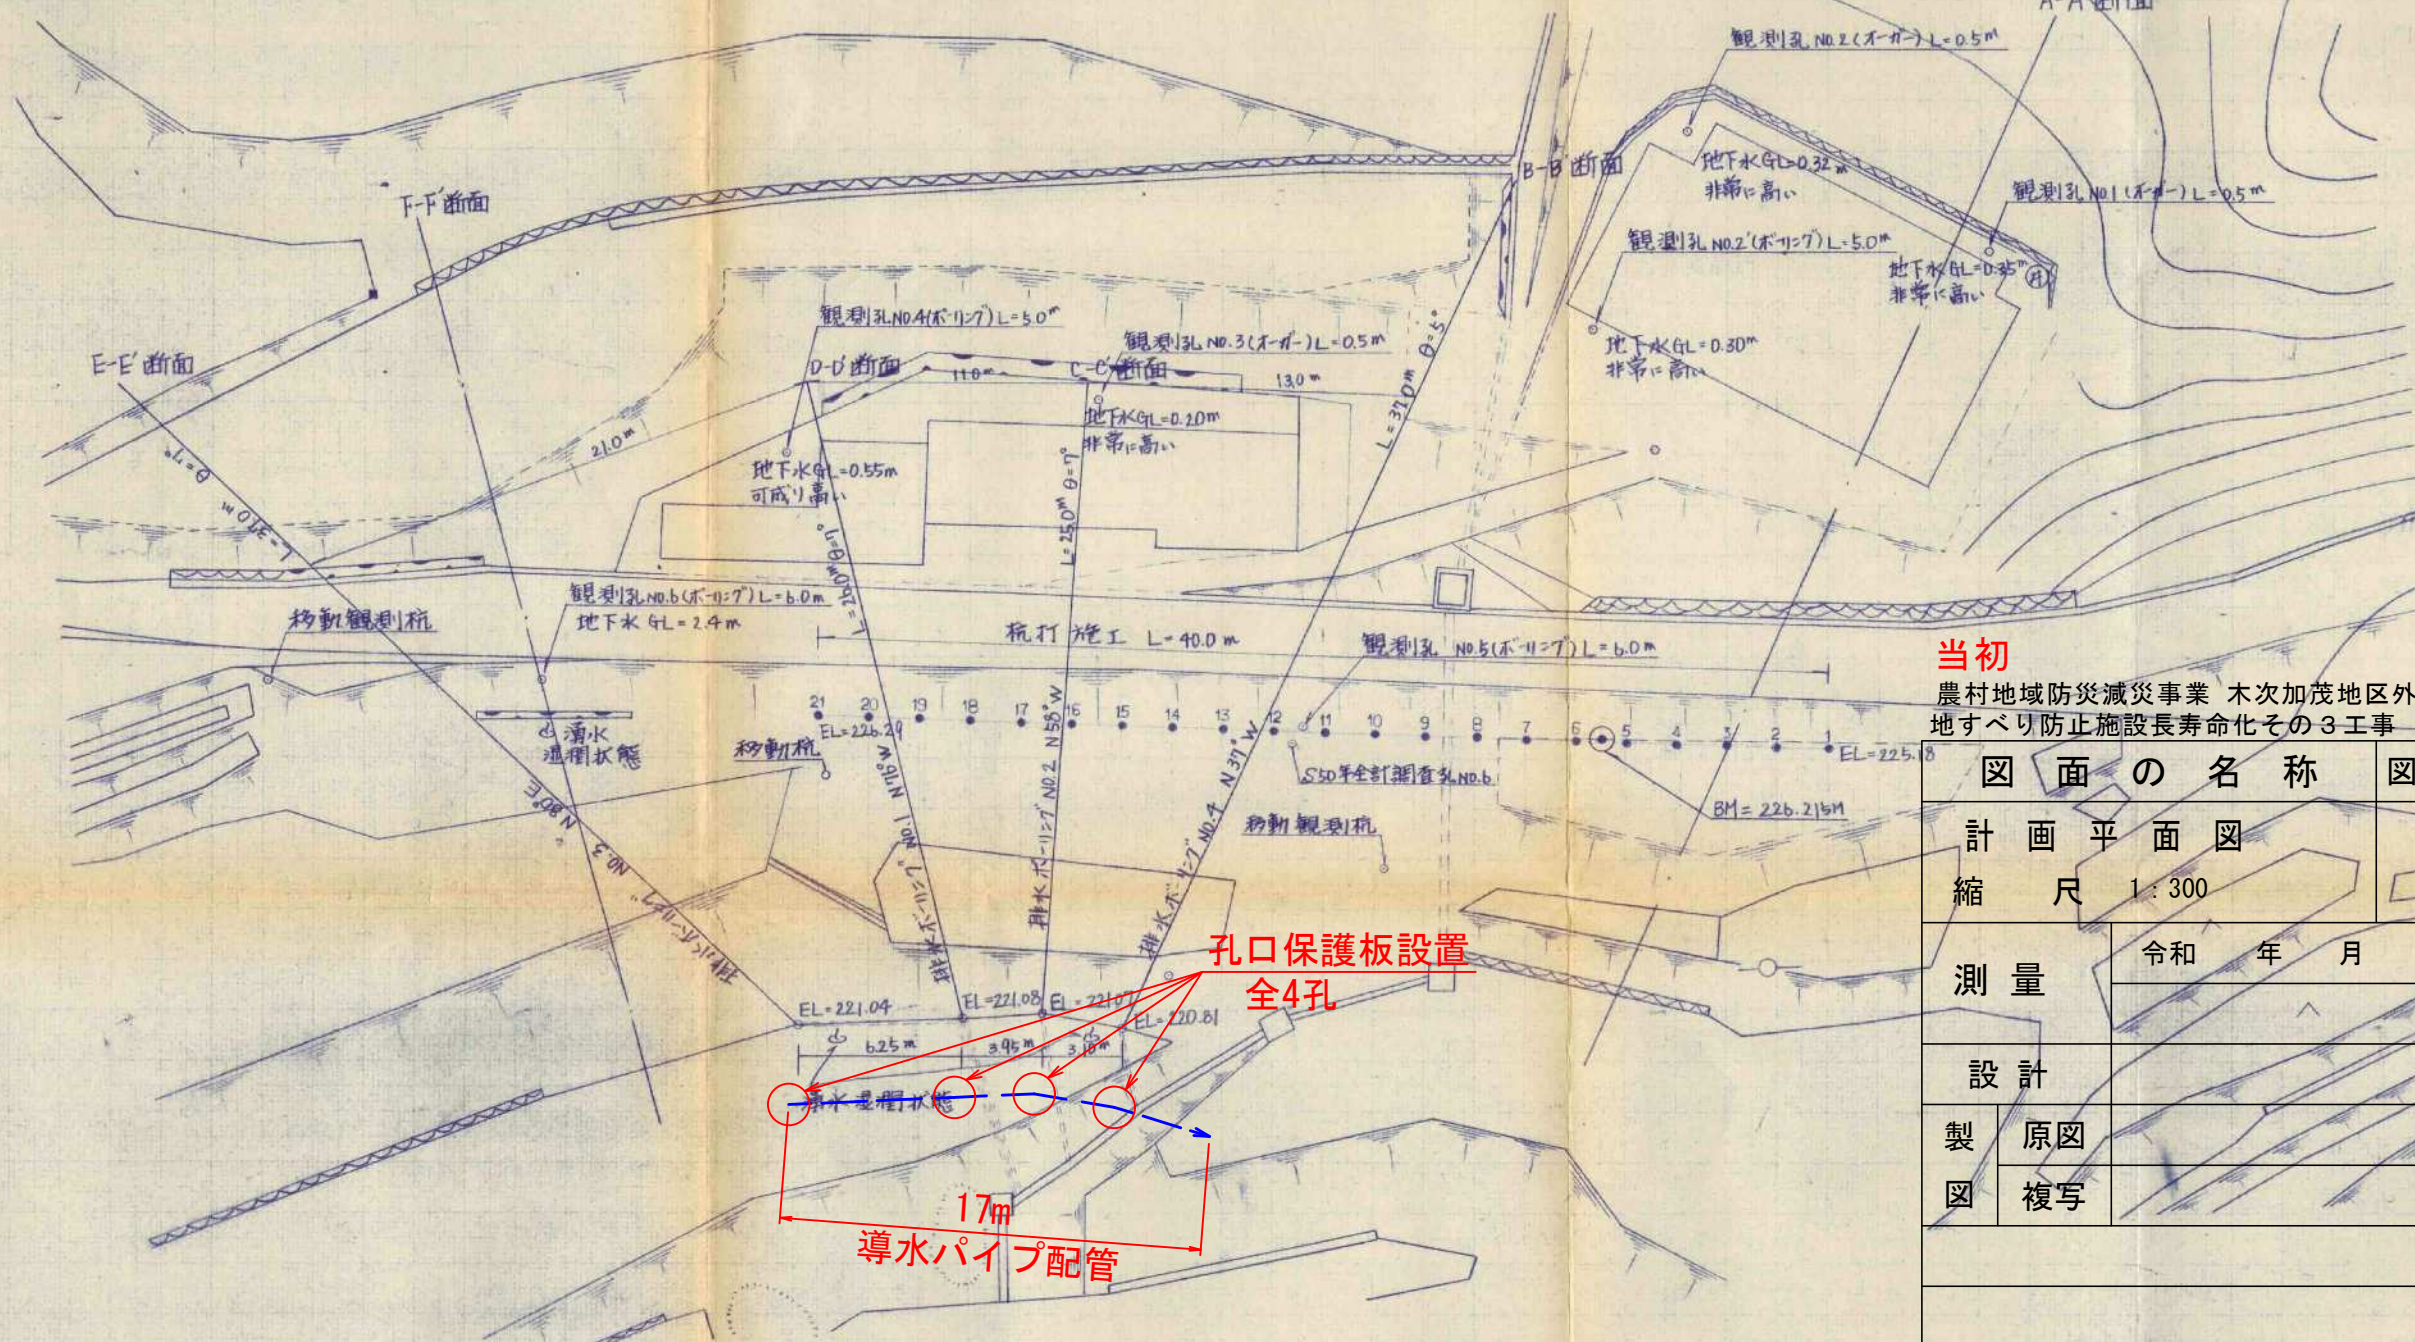

当初

農村地域防災減災事業 木次加茂地区外
地すべり防止施設長寿命化その3工事

図面の名称		図面番号
計画平面図		3
縮尺 1:300		
測量	令和 年 月 日終了	
設計		
製図	原図	
	複写	