




標準断面図  
(盛土区間)

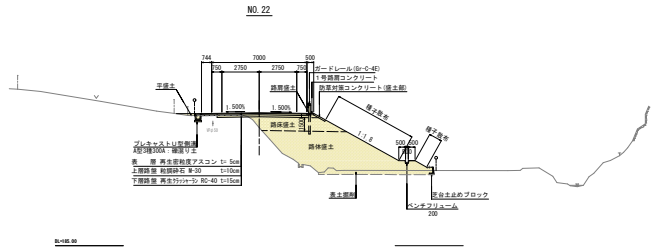

標準断面図  
(切土区間)

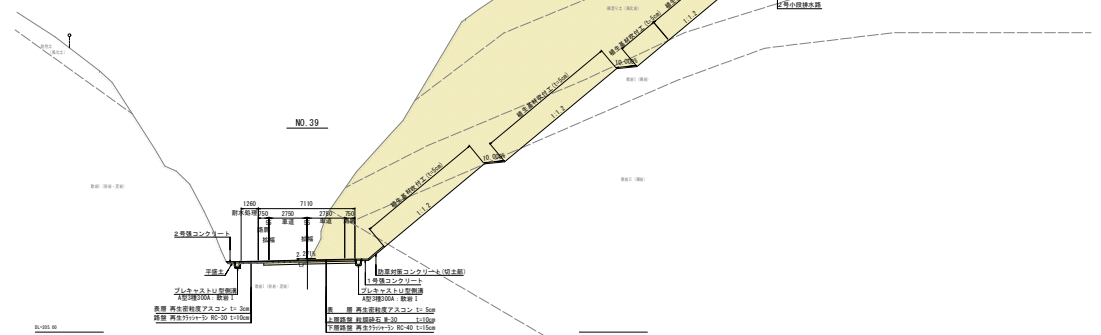

(主) 大東東出雲線奥小河内工区防災安全交付金(改築)工事平面図  
震南市分 L=795m

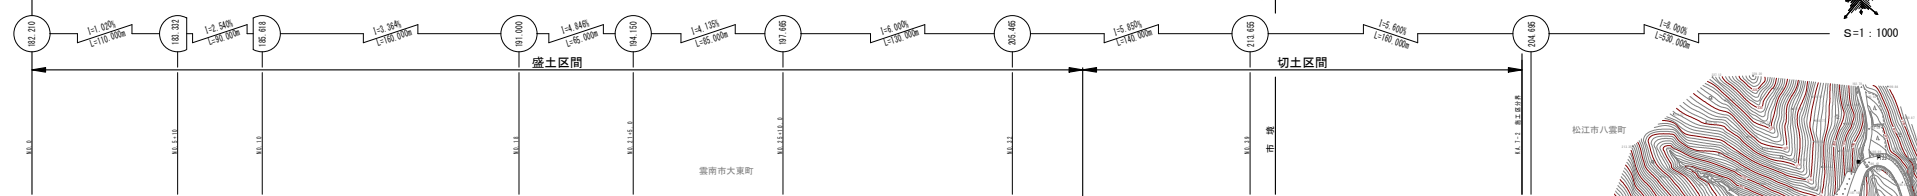

事業概要

奥小河内工区 (NO.0~KA.7-2施工区分界)

・総事業費 C=500百万円

・主要工種、数量

切土 V=57,700m<sup>3</sup>

盛土 V=10,800m<sup>3</sup>

法面工 A=11,500m<sup>2</sup>

舗装工 A=8,800m<sup>2</sup>

図名	平面図
縮尺	1:1000
作成者	〇〇〇
承認者	〇〇〇
作成日	〇〇/〇〇/〇〇
図面番号	〇〇〇
備考	