



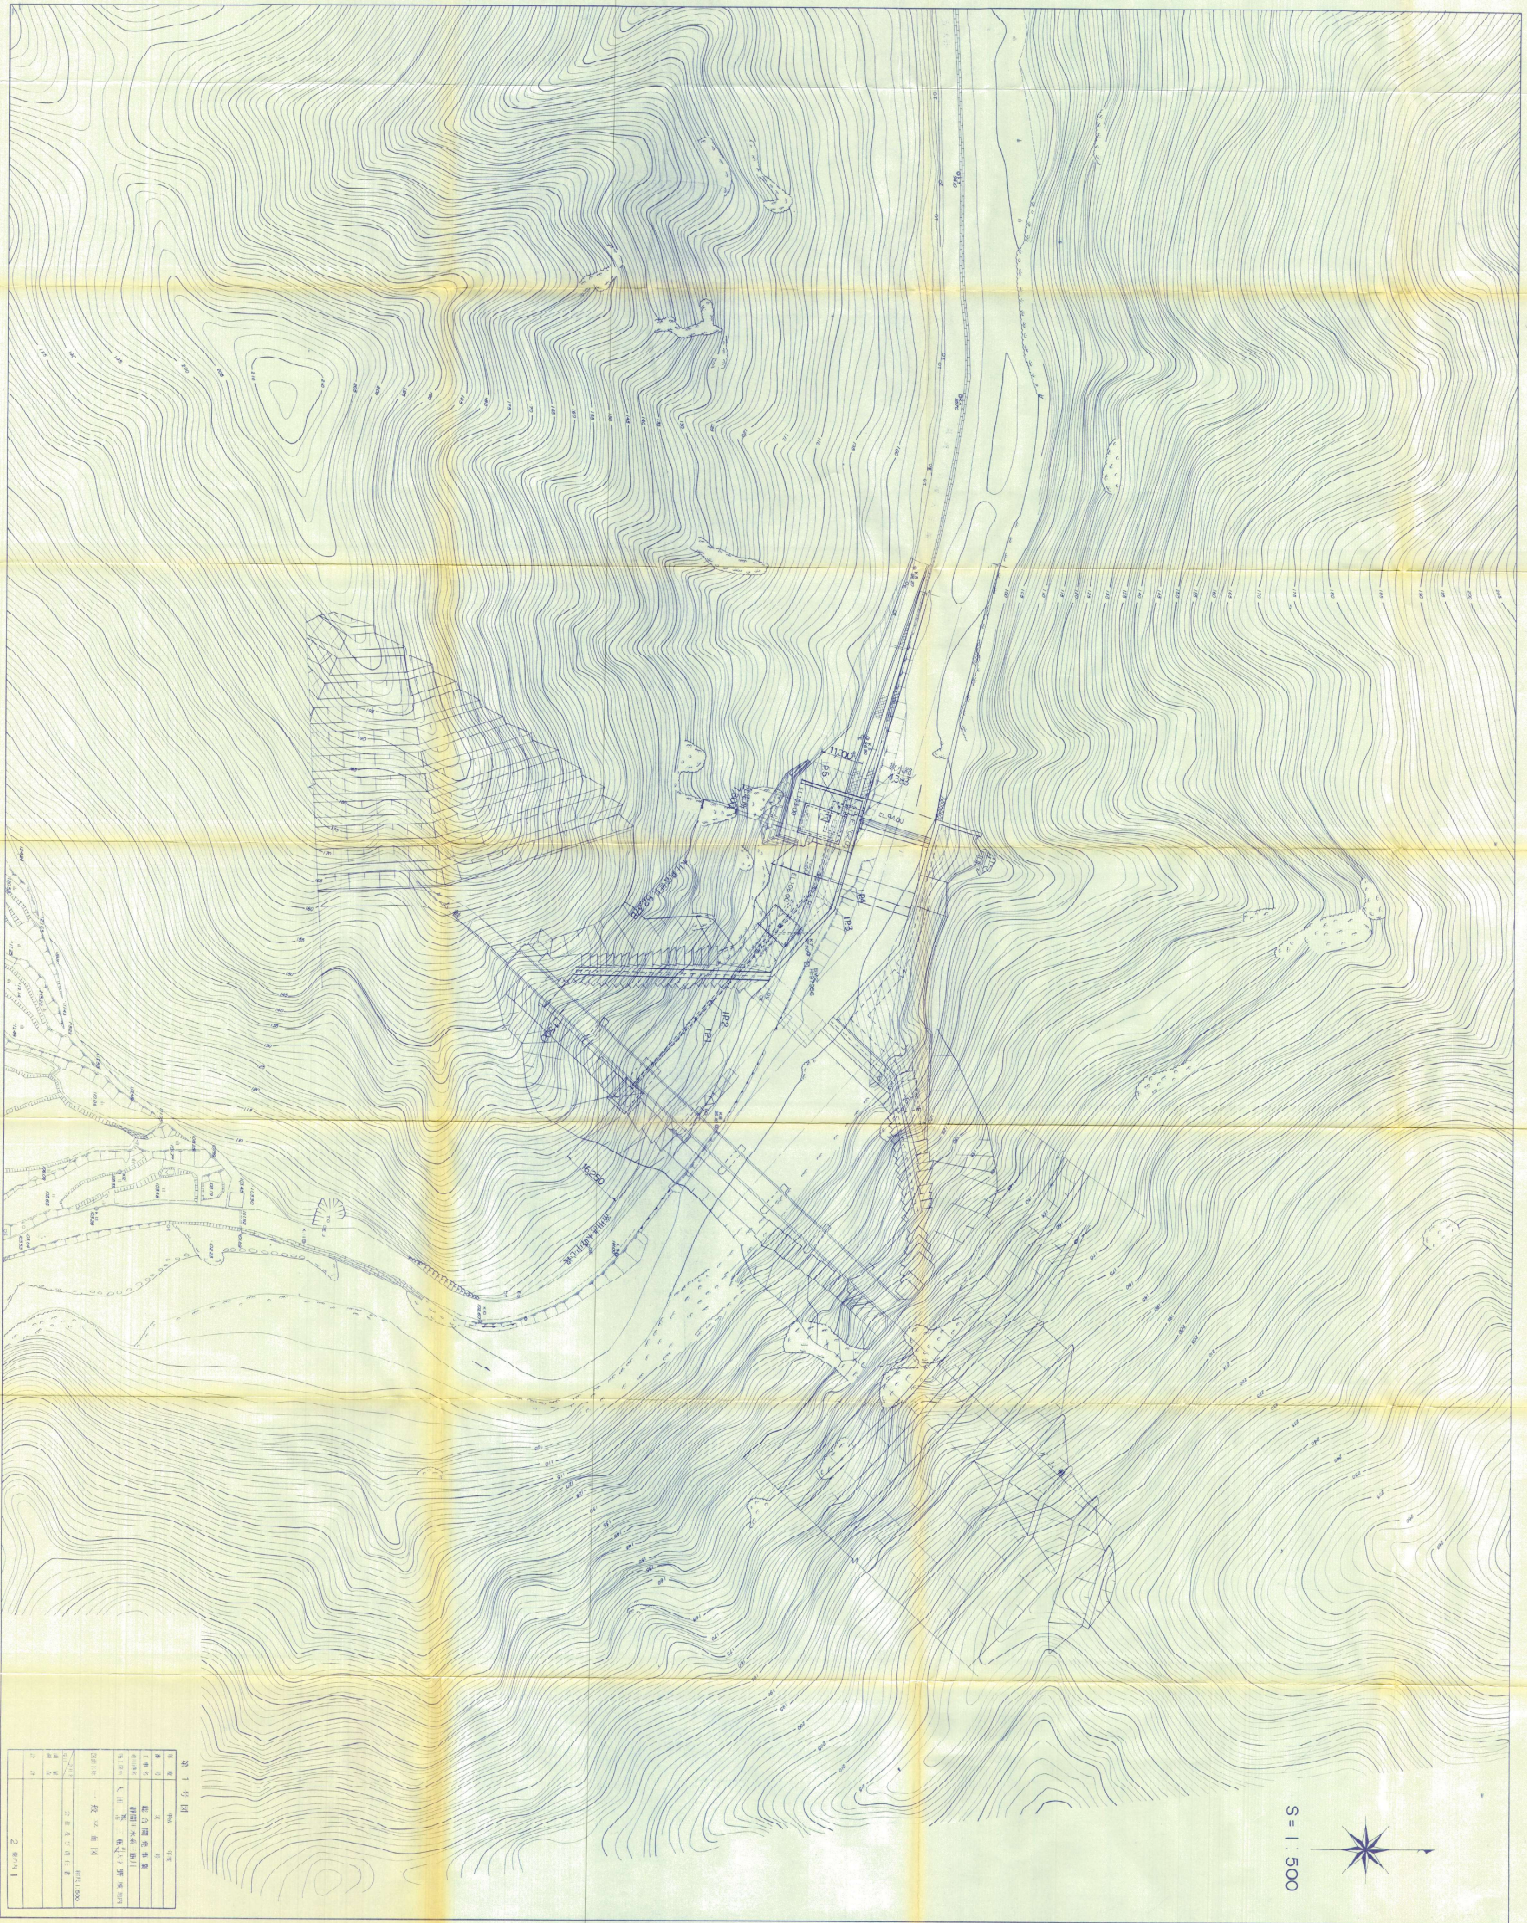

一般平面図 S-1/200

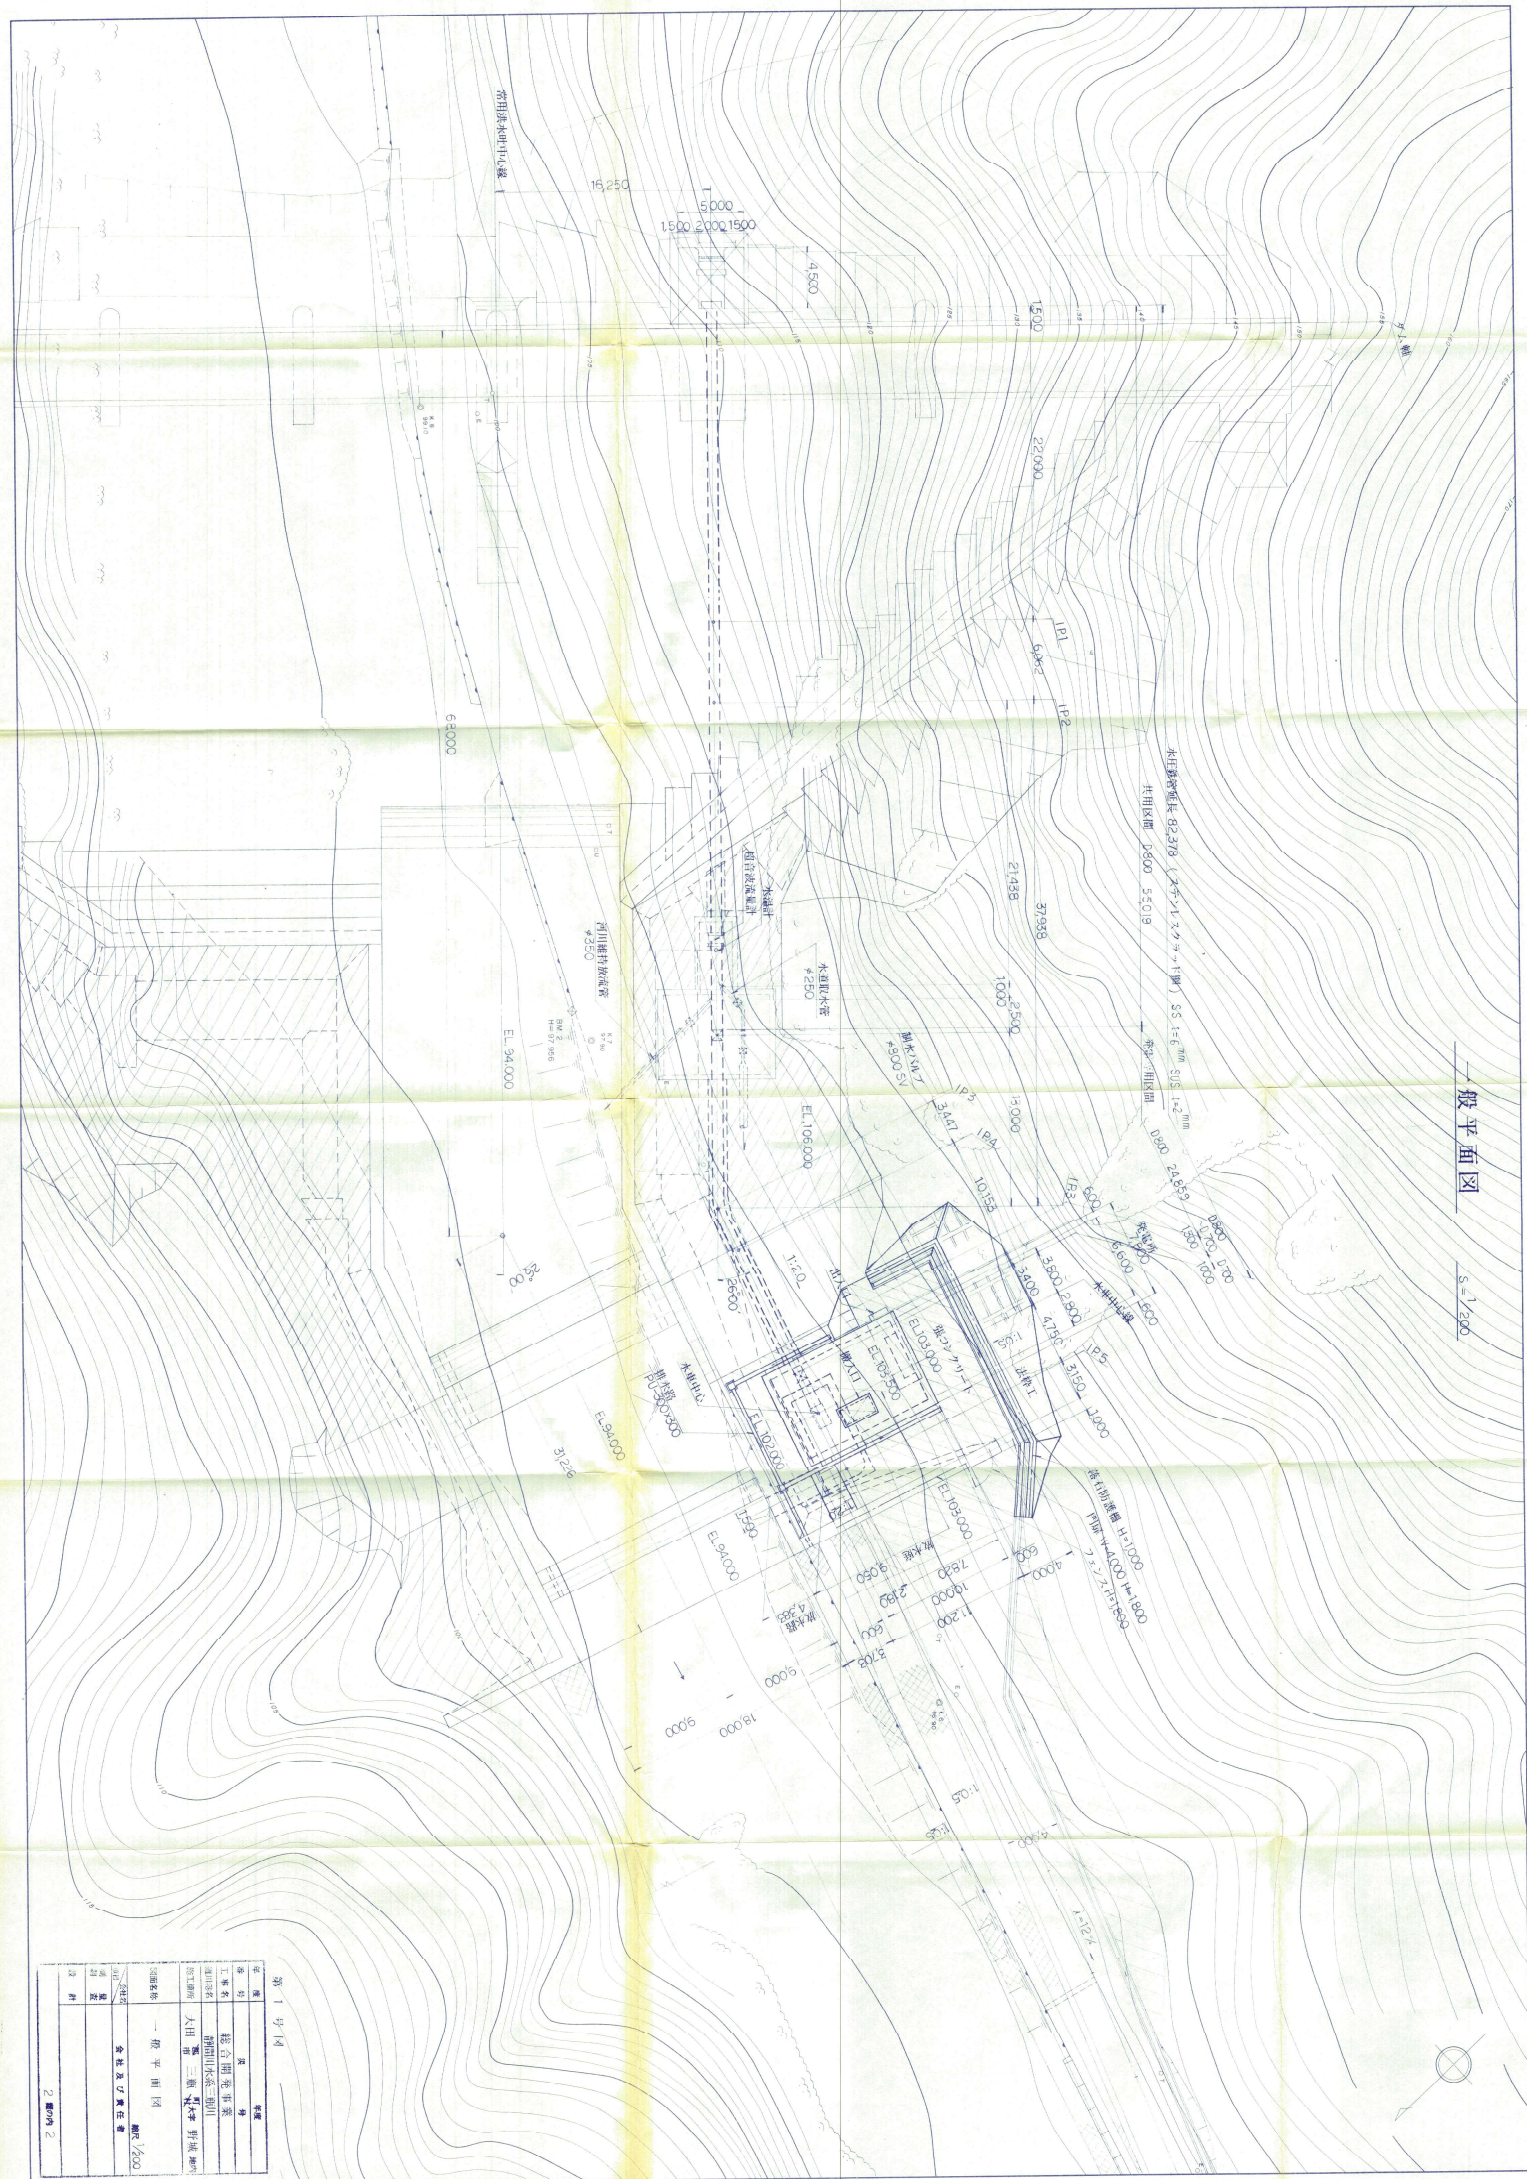

第1号図

項目	内容
建築	建築
設計	設計
工事名	住宅用地造成工事
所在地	福岡県福岡市東区
図面名称	大田 第1号 一般平面図
縮尺	縮尺 1/200
作成者	会社及び責任者
承認者	承認者
図利	図利