

道路台帳平面図

路線名	375号	府県名	島根県	測量年月	昭和55年3月	路線番号	0375	図面番号	7-4426-18

平面図　縮尺千分の一

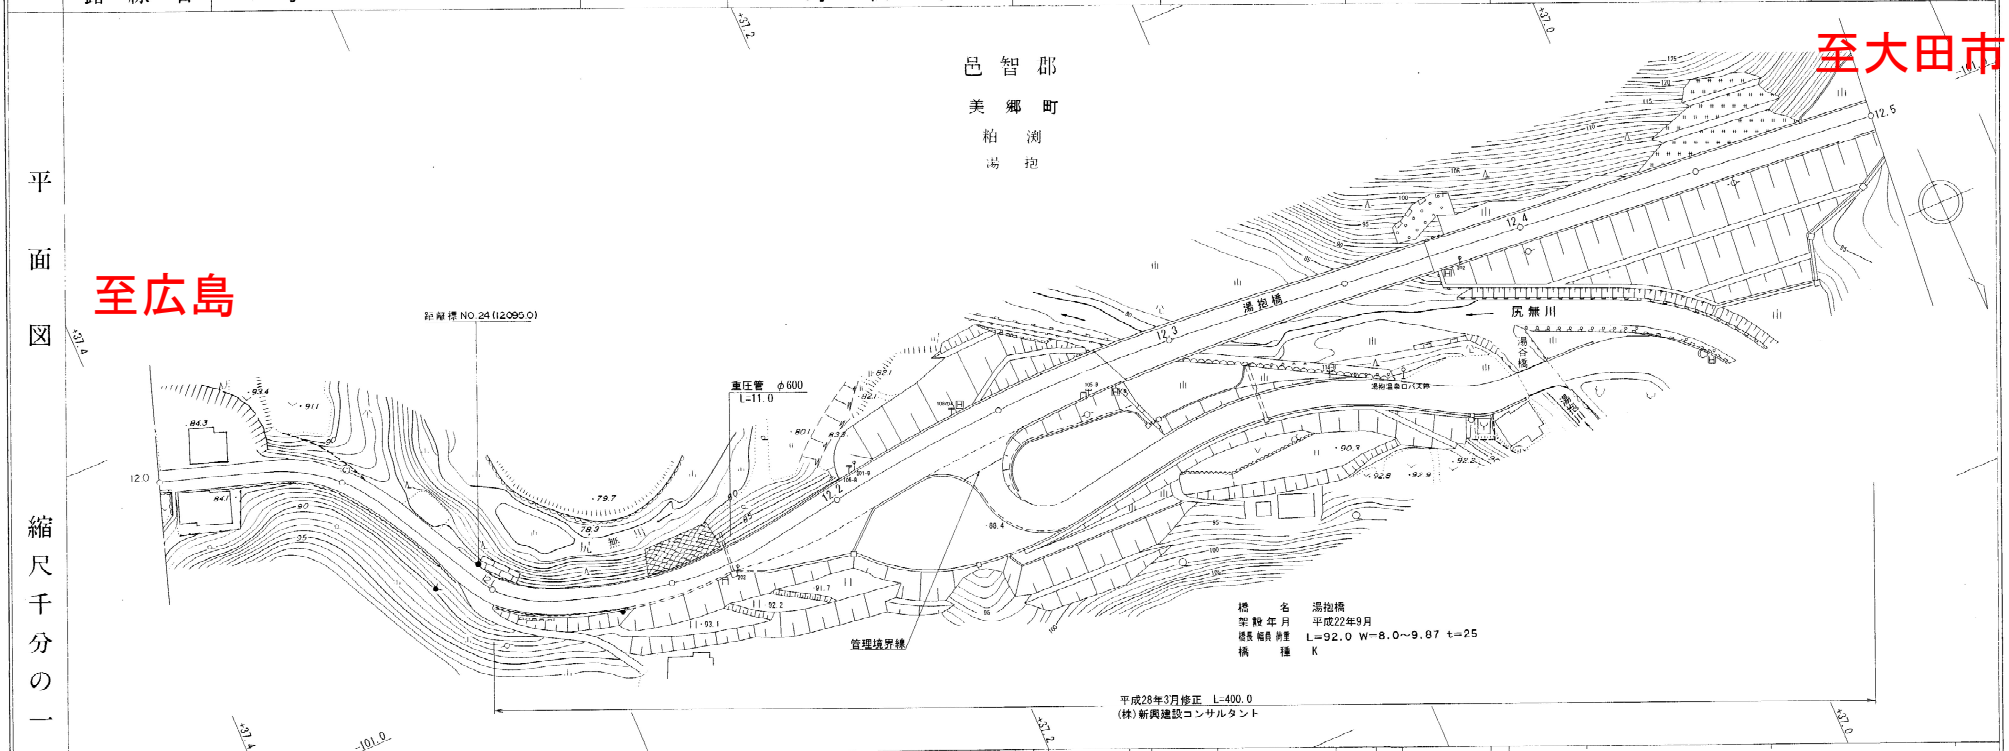

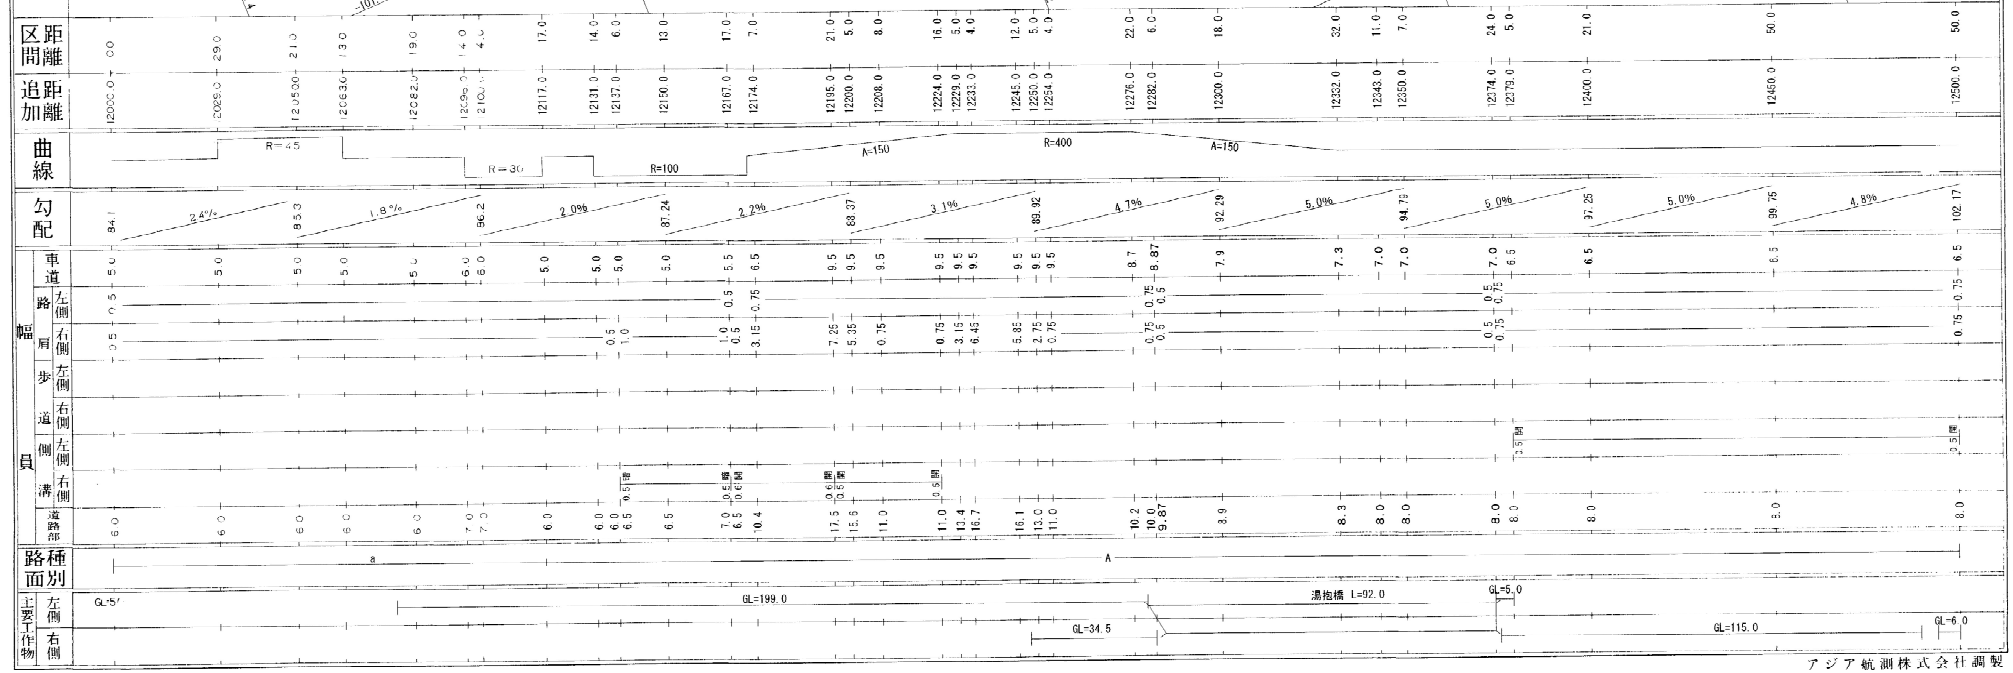


島根県


アジア航測株式会社調製

道路台帳平面図

路線名	375号			測量年月	昭和55年3月	路線番号	0375	図面番号	4426-17

平面図　縮尺千分の一

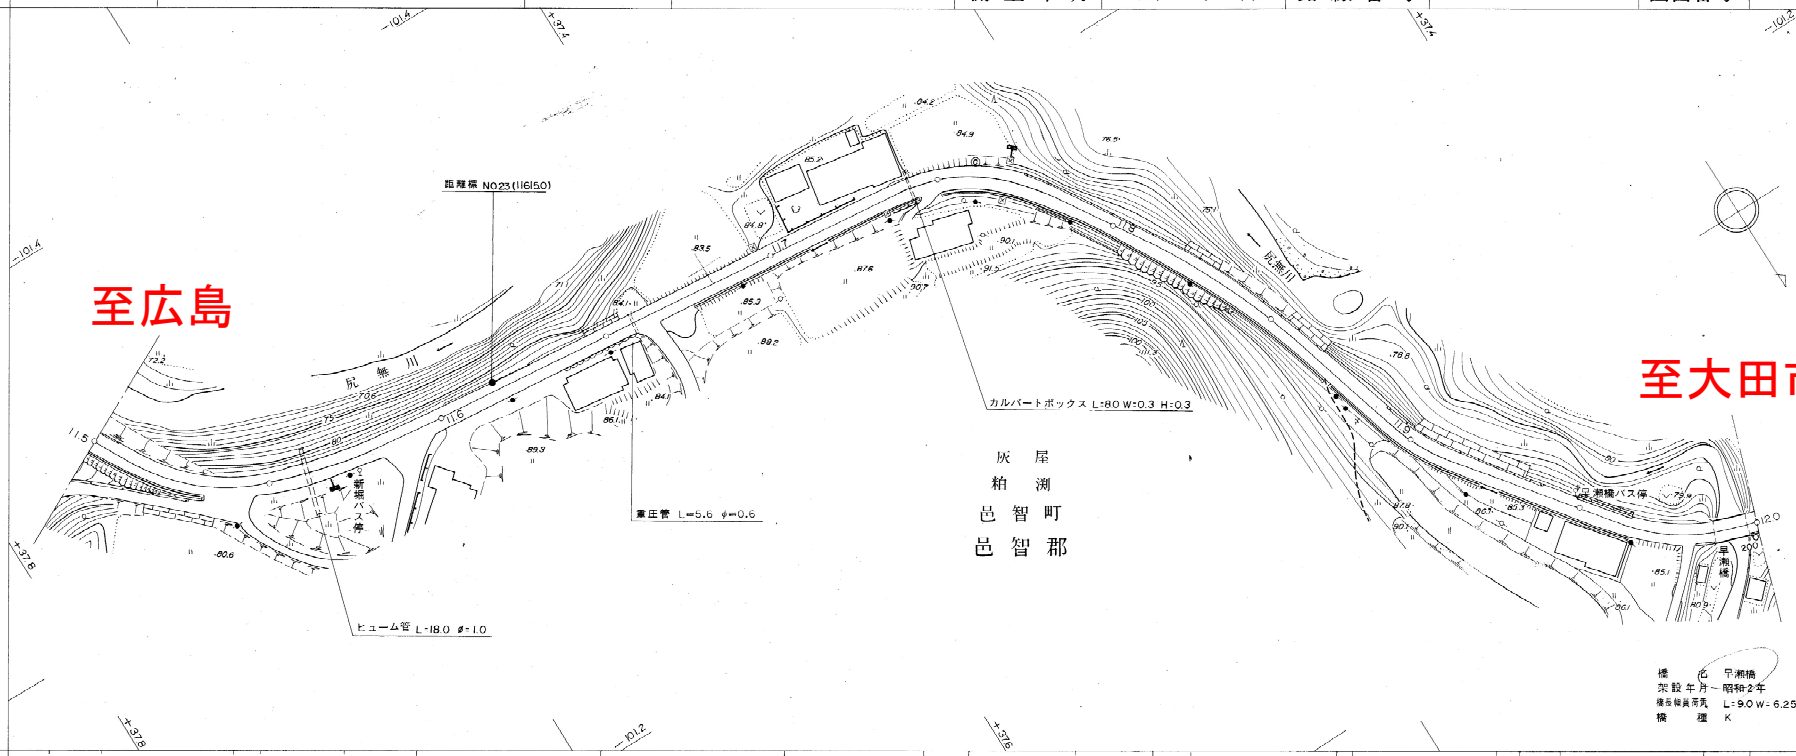

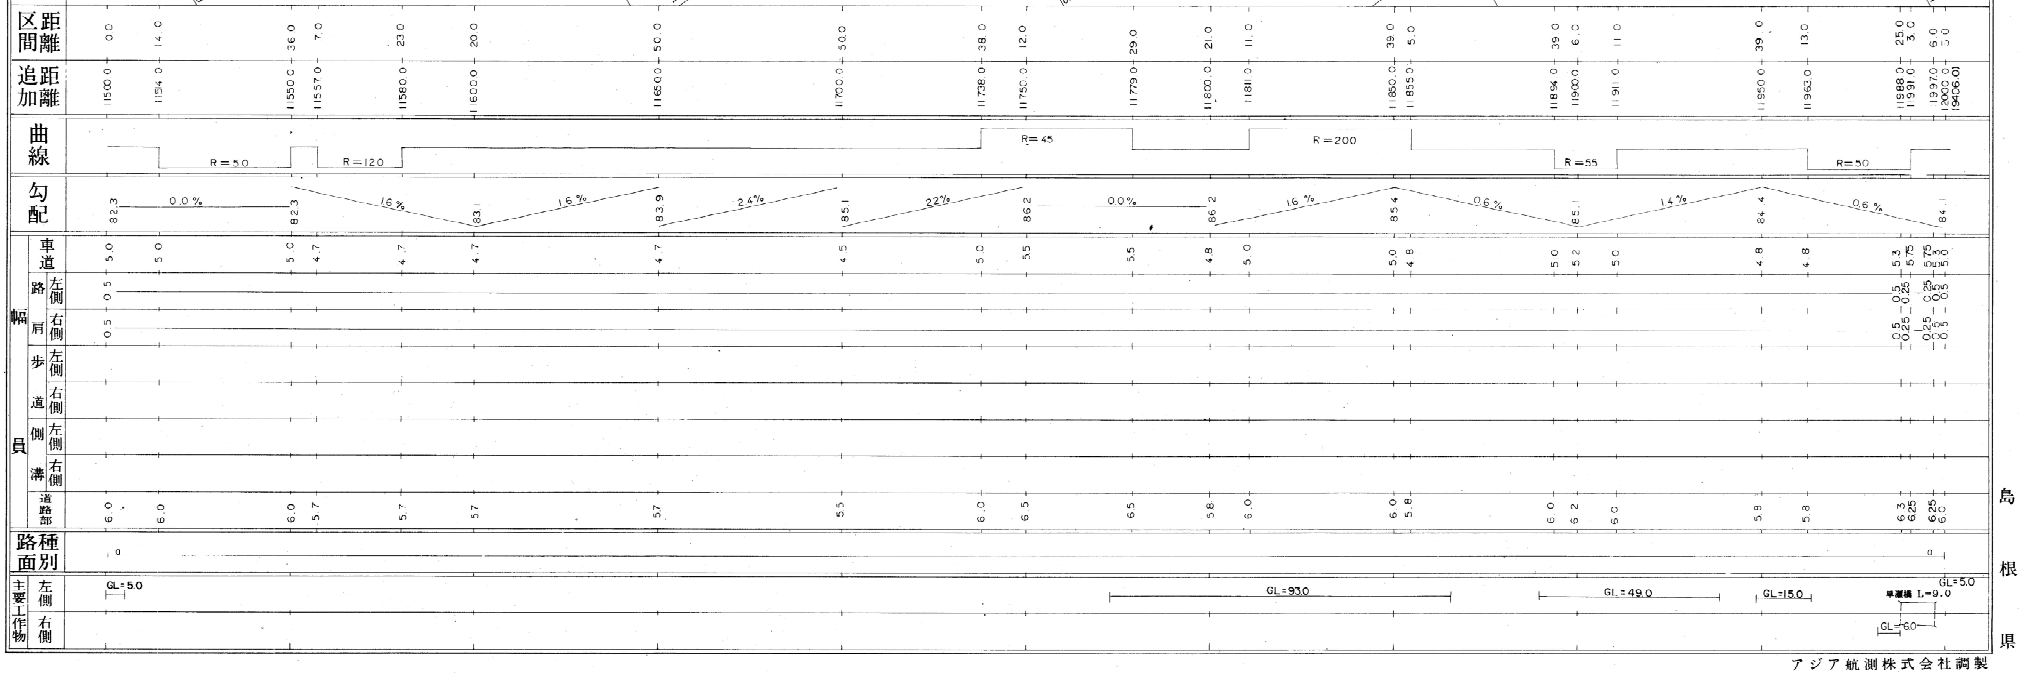


島根県

アジア航測株式会社調製

路線名	375号			測量年月	昭和55年3月	路線番号	0375	図面番号	4426-16

平面図　縮尺千分の一

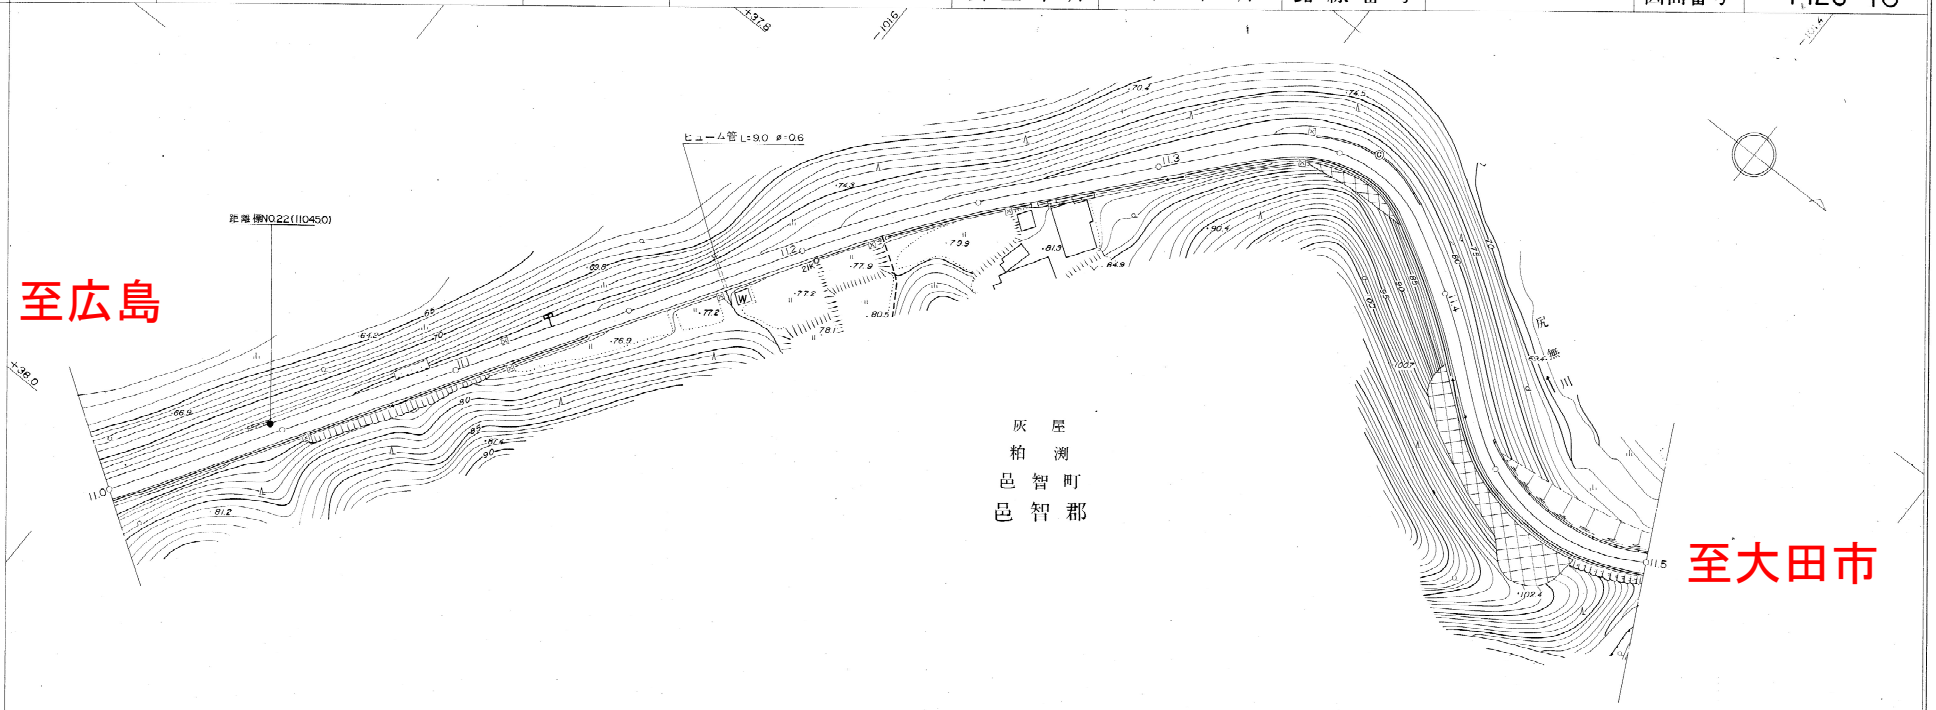

区間距離		50.0	50.0	33.0	17.0	50.0	47.0	12.0	38.0	31.0	9.0	32.0	11.0	7.0	16.0	21.0	13.0	43.0	7.0
追加距離	11000	11050	11100	11133	11150	11200	11250	11262	11300	11331	11350	11382	11393	11400	11416	11437	11458	11501	11508.01
曲線						R=400					R=38		R=200				R=50		
勾配	73.5	2.0%	74.5	1.2%	75.1	2.0%	76.1	2.0%	77.5	3.6%	79.3	2.0%	80.3	2.4%	81.5	0.4%	81.7	0.8%	82.1	0.4%	82.3
幅員 車道		4.6	4.6	4.6	4.6	4.6	4.6	4.8	4.8	5.0	5.5	5.8	5.5	5.5	5.5	5.3	5.5	5.0	5.0
路肩 左側		0.5																	0.5
路肩 右側		0.5																	0.5
歩道 左側																			
歩道 右側																			
側溝 左側																			
側溝 右側																			
道路部		5.6	5.6	5.6	5.6	5.6	5.6	5.8	5.8	6.0	6.5	6.8	6.5	6.5	6.5	6.3	6.5	6.0	6.0
路面種別		a																	a
主要工作物 左側														GL=32.0				GL=54.0	
主要工作物 右側																			

島根県

アジア航測株式会社調製