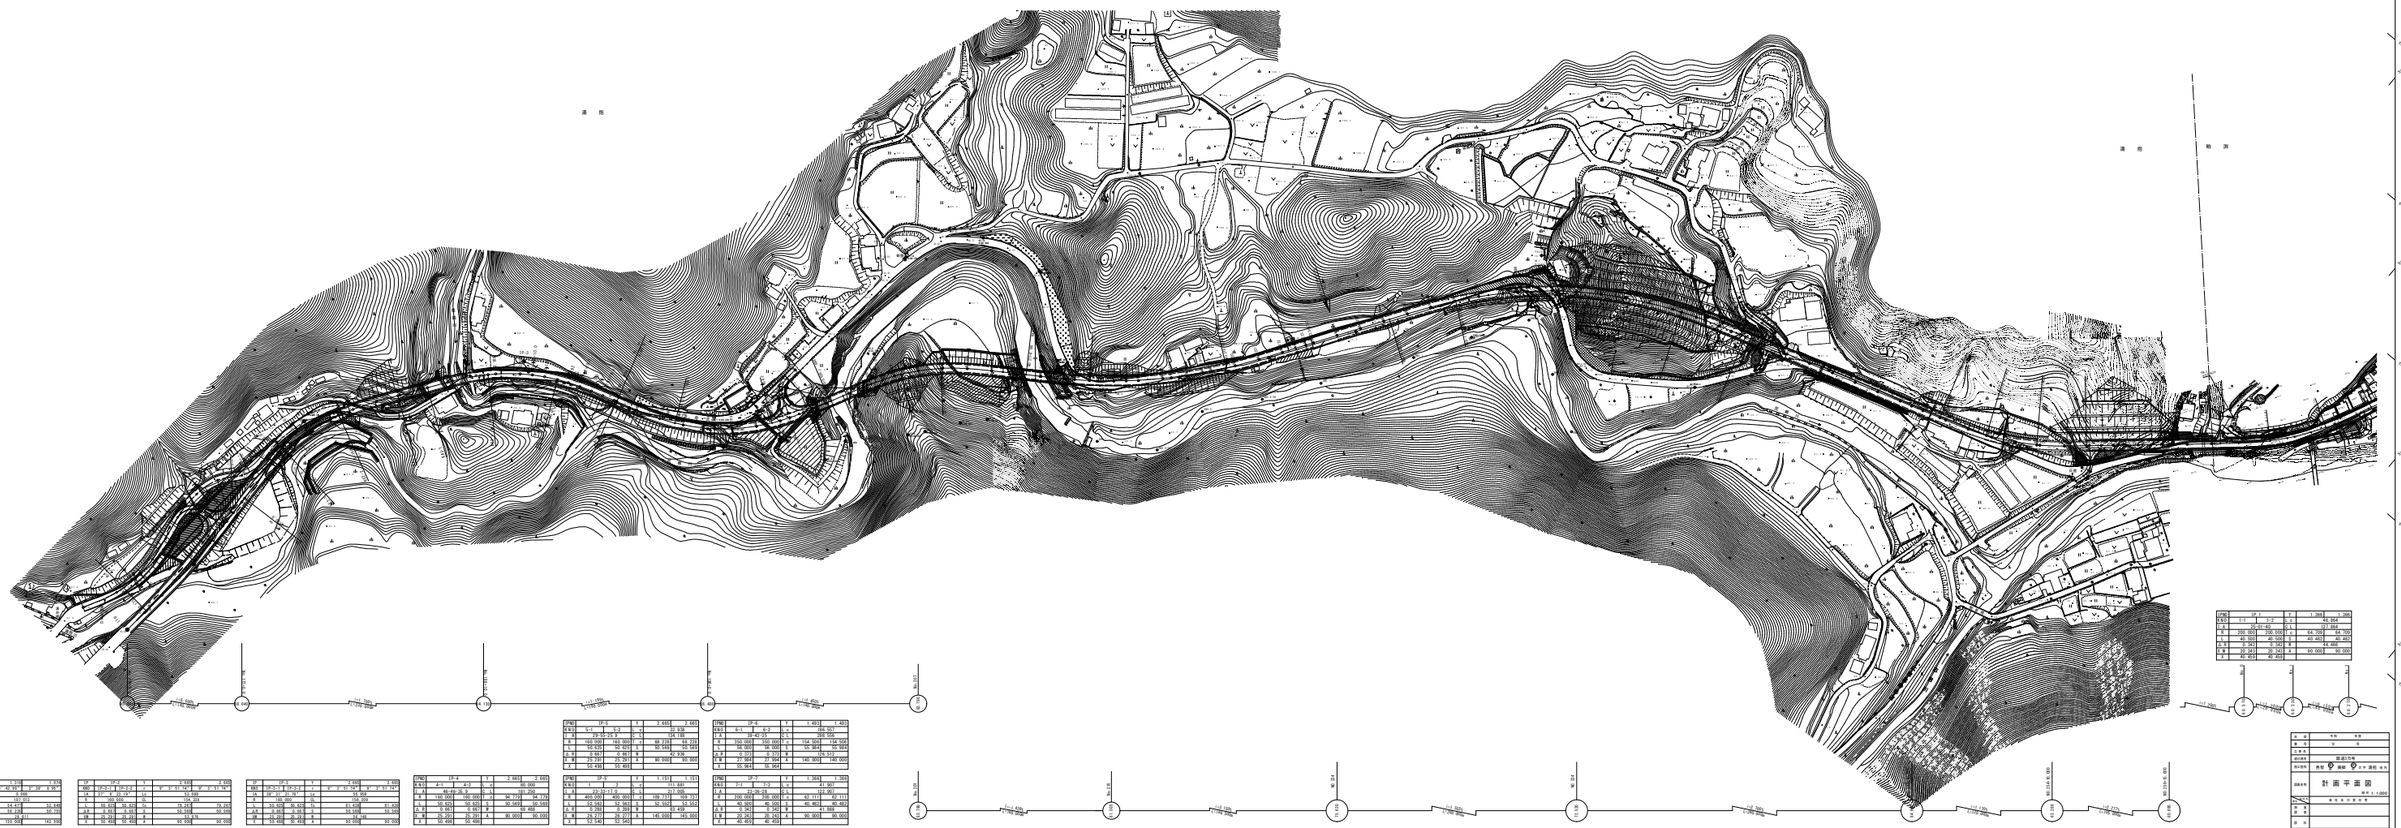


測点	IP-1	I	1.000	1.000
追加	E-1	E-2	S	-0.994
No.0	22-07-29	0	0.000	0.000
A	100.000	100.000	0	62.111	62.111
L	40.000	40.000	0	40.463	40.463
R	100.000	100.000	0	41.666	41.666
E-1	21.243	21.243	A	95.000	95.000
E-2	40.402	40.402	A		

測点	IP-2	I	0.628	1.628
追加	E-1	E-2	S	-0.994
No.0	22-07-29	0	0.000	0.000
A	100.000	100.000	0	62.111	62.111
L	40.000	40.000	0	40.463	40.463
R	100.000	100.000	0	41.666	41.666
E-1	21.243	21.243	A	95.000	95.000
E-2	40.402	40.402	A		

測点	IP-3	I	0.628	1.628
追加	E-1	E-2	S	-0.994
No.0	22-07-29	0	0.000	0.000
A	100.000	100.000	0	62.111	62.111
L	40.000	40.000	0	40.463	40.463
R	100.000	100.000	0	41.666	41.666
E-1	21.243	21.243	A	95.000	95.000
E-2	40.402	40.402	A		

測点	IP-4	I	2.000	2.000
追加	E-1	E-2	S	90.000
No.0	89-49-39.9	0	0.000	0.000
A	180.0000	180.0000	A	24.1733	24.1733
L	90.000	90.000	A	90.0000	90.0000
R	0.000	0.000	A	90.000	
E-1	25.251	25.251	A	90.0000	90.0000
E-2	65.749	65.749	A		

測点	IP-5	I	2.4283	2.4283
追加	E-1	E-2	S	0.556
No.0	22-07-29	0	0.000	0.000
A	400.0000	400.0000	A	28.1733	28.1733
L	52.1923	52.1923	A	52.1533	52.1533
R	0.000	0.000	A	51.409	
E-1	26.227	26.227	A	145.0000	145.0000
E-2	73.5340	73.5340	A		

測点	IP-6	I	1.4833	1.4833
追加	E-1	E-2	S	-0.556
No.0	22-07-29	0	0.000	0.000
A	100.0000	100.0000	A	154.5848	154.5848
L	96.0000	96.0000	A	151.9848	151.9848
R	0.3314	0.3314	A	151.513	
E-1	21.994	21.994	A	140.0000	140.0000
E-2	55.3454	55.3454	A		

測点	IP-7	I	1.3434	1.7434
追加	E-1	E-2	S	-0.556
No.0	22-08-03	0	0.000	41.307
A	200.0000	200.0000	A	123.3852	
L	80.0000	80.0000	A	120.7852	
R	0.3431	0.3431	A	120.313	
E-1	20.242	20.242	A	90.0000	90.0000
E-2	48.402	48.402	A		

測点	IP-8	I	2.4283	2.4283
追加	E-1	E-2	S	0.556
No.0	22-07-29	0	0.000	0.000
A	100.0000	100.0000	A	28.1733	28.1733
L	96.0000	96.0000	A	25.6733	25.6733
R	4.5674	4.5674	A	24.939	
E-1	25.251	25.251	A	90.0000	90.0000
E-2	65.749	65.749	A		

測点	IP-9	I	1.157	1.157
追加	I	J	S	11.555
No.0	22-07-29	0	0.000	0.000
A	400.0000	400.0000	A	139.7317	139.7317
L	52.1923	52.1923	A	52.1533	52.1533
R	0.000	0.000	A	51.409	
E-1	26.227	26.227	A	145.0000	145.0000
E-2	73.5340	73.5340	A		

測点	IP-10	I	1.3434	1.7434
追加	E-1	E-2	S	-0.556
No.0	22-08-03	0	0.000	41.307
A	200.0000	200.0000	A	123.3852	
L	80.0000	80.0000	A	120.7852	
R	0.3431	0.3431	A	120.313	
E-1	20.242	20.242	A	90.0000	90.0000
E-2	48.402	48.402	A		

測点	IP-11	I	1.000	1.628
追加	E-1	E-2	S	-0.994
No.0	22-07-29	0	0.000	0.000
A	100.000	100.000	0	62.111	62.111
L	40.000	40.000	0	40.463	40.463
R	100.000	100.000	0	41.666	41.666
E-1	21.243	21.243	A	95.000	95.000
E-2	40.402	40.402	A		

作成	年月
検	年月
決裁	
設計者	株式会社
設計協力	株式会社 ジェイ・ウェイ・エス
図面名	計画平面図
	縮尺 1:1,000
工事名	
工事名	
図番	