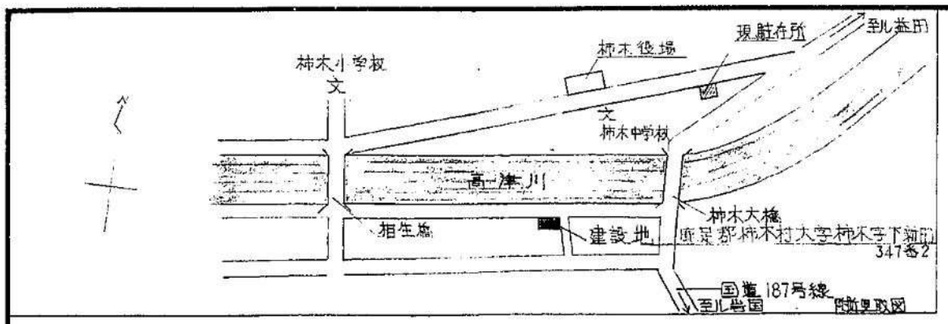

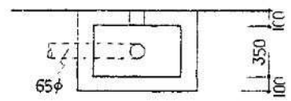

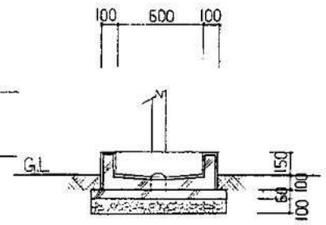

流場溝細図 S=1/30

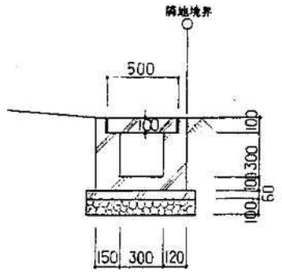

側溝断面図 S=1/30

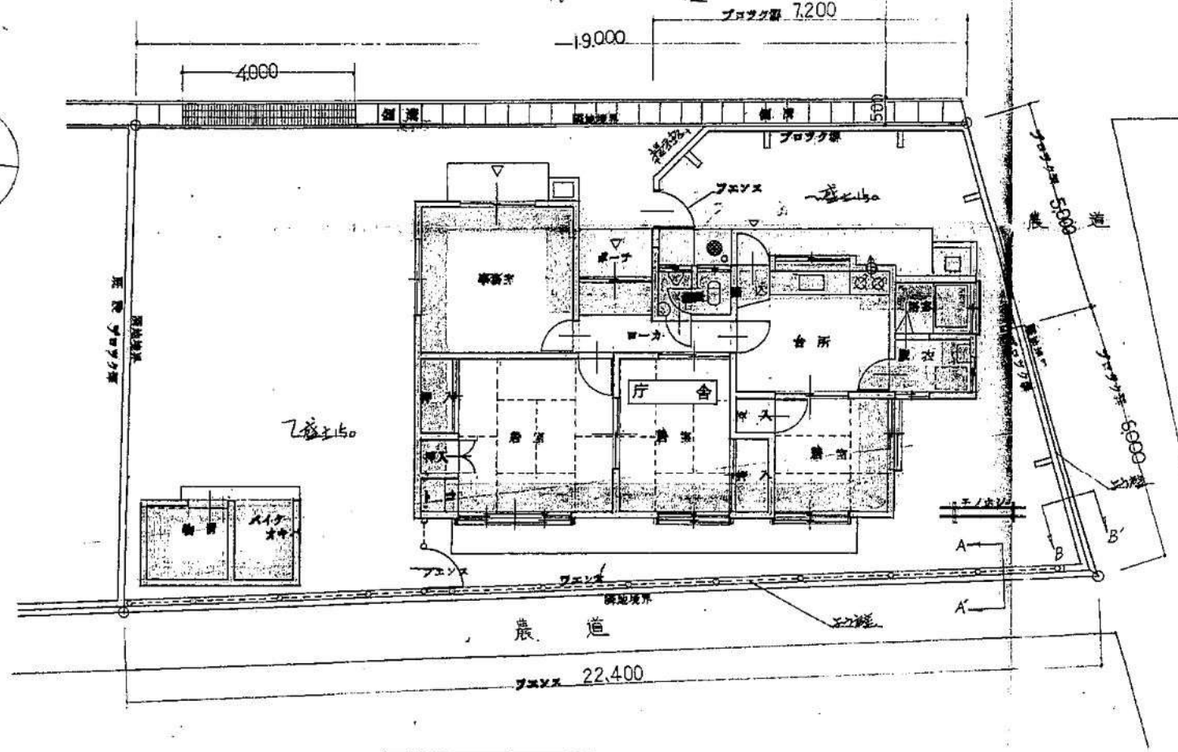

配置図 S=1/100

面積表	(M²)
敷地面積	226,80
庁舎建築面積	73,94
庁舎床面積	72,85
物置(ボイラー室)床面積	6,37

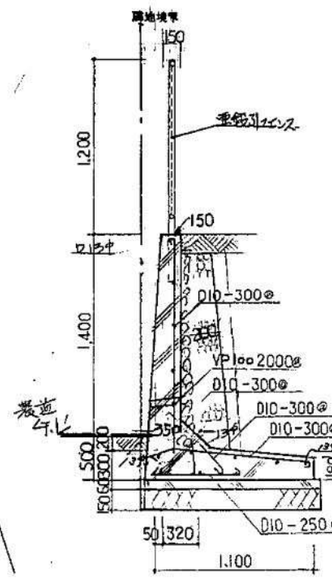

A-A'土留擁壁断面図S=1/30

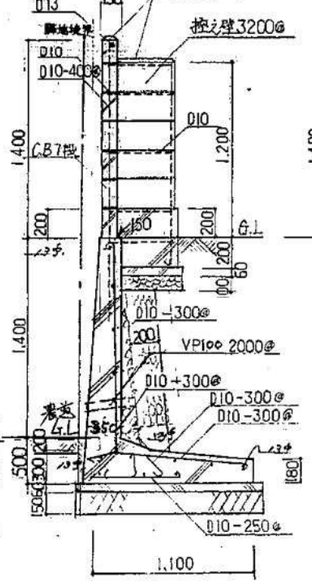

B-B'土留擁壁断面図S=1/30

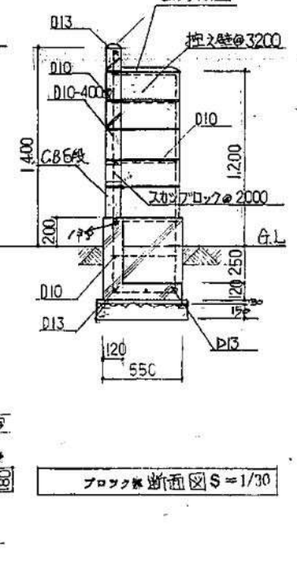

ブロック塀断面図 S=1/30

図面番号	工事名	図面種別	縮尺	設計・年月	課長	主査	次長	補佐	係長	主任担当
1 (8)	津和野警察署柿木駐在所舎新築工事	配置図	1:100	58.7						

設計者	島根県警察本部総務室会計課技師	級建築士登録第 号 添谷久兼

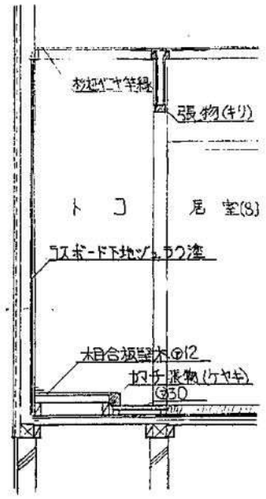

物 入 矩計詳細図 S=1/30

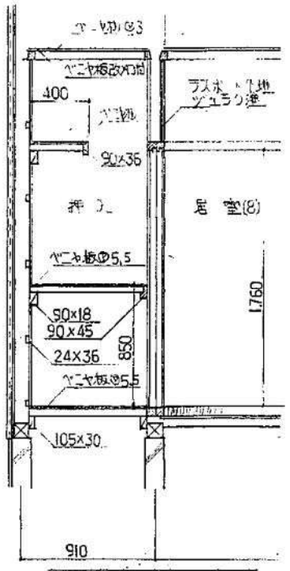

押 入 矩計詳細図 S=1/30

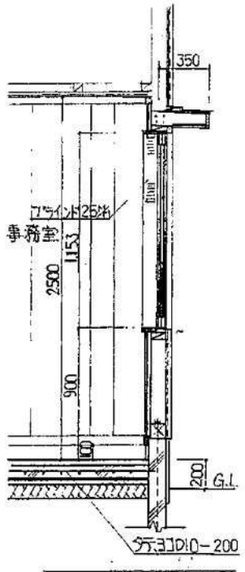

事務室 矩計詳細図 S=1/30

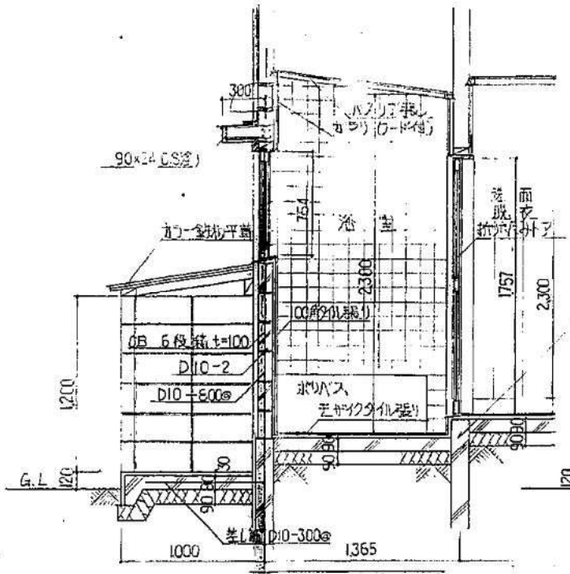

浴室 矩計詳細図 S=1/30

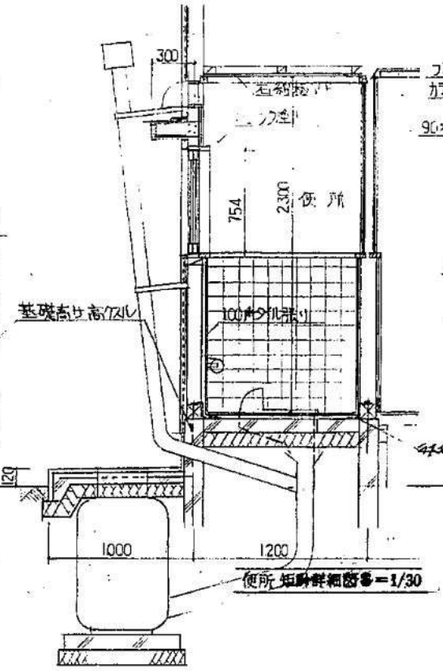

便所 矩計詳細図 S=1/30

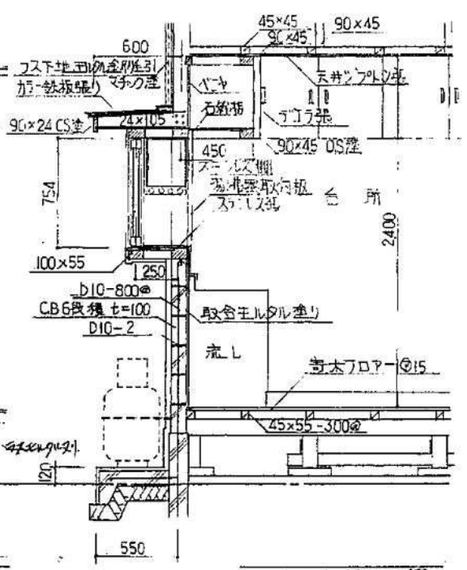

台所 矩計詳細図 S=1/30

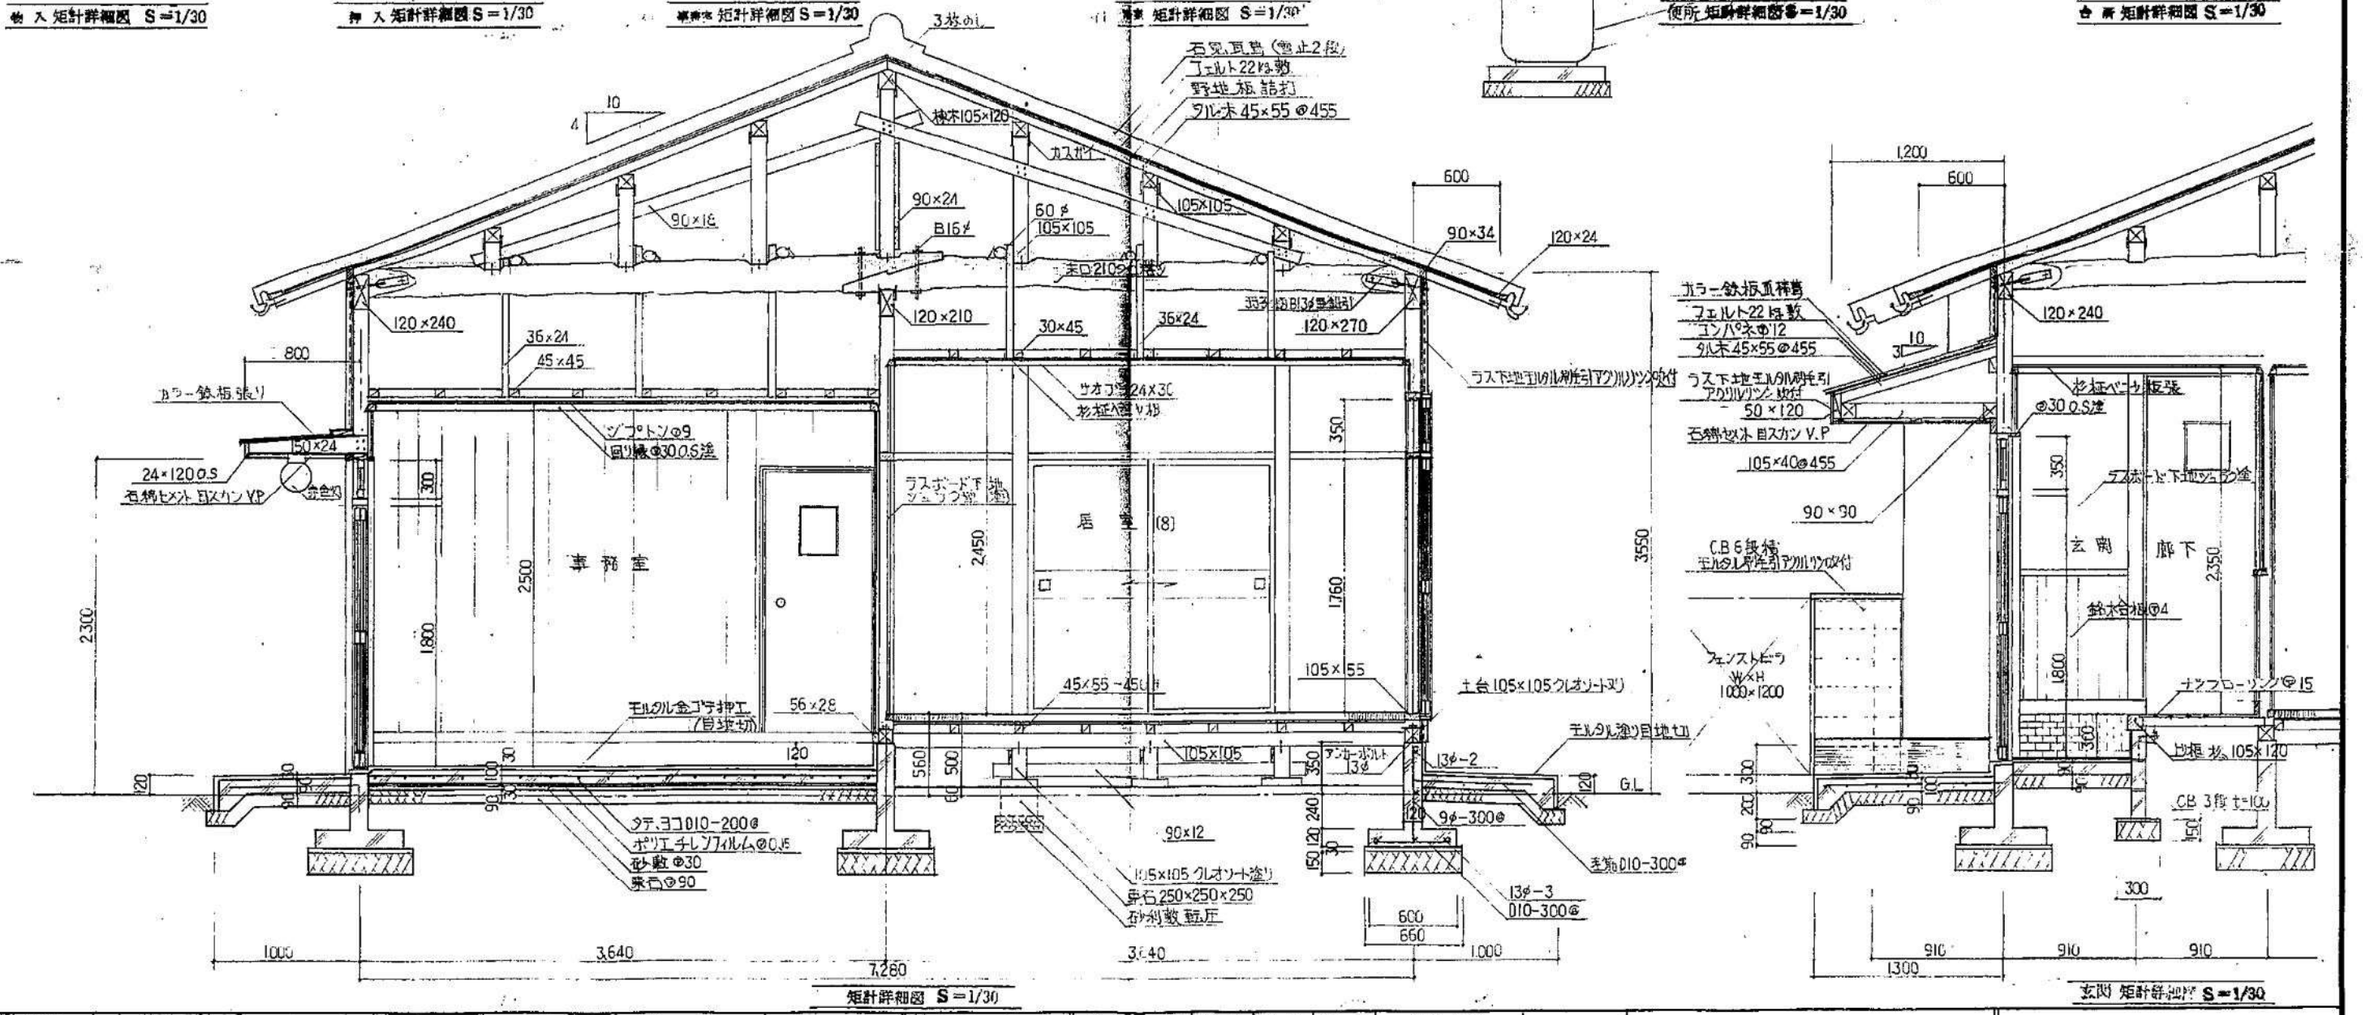

矩計詳細図 S=1/30

玄関 矩計詳細図 S=1/30

図面番号	工事名	図面種別	縮尺	設計・年月	課長	主査	次長	補佐	係長	主任担当		級建築士登録第 号
( )	津和野警察署柿木駐在所庁舎新築工事	矩計詳細図	1:30	58.8							設計者	島根県警察本部総務室会計課 技師 漆谷久義

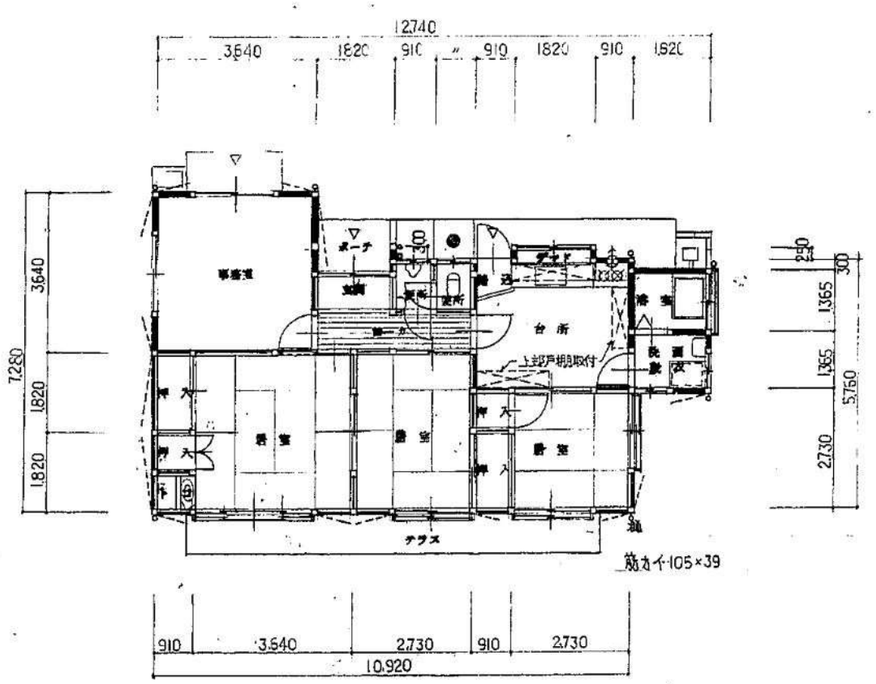

平 面 図 S=1/100

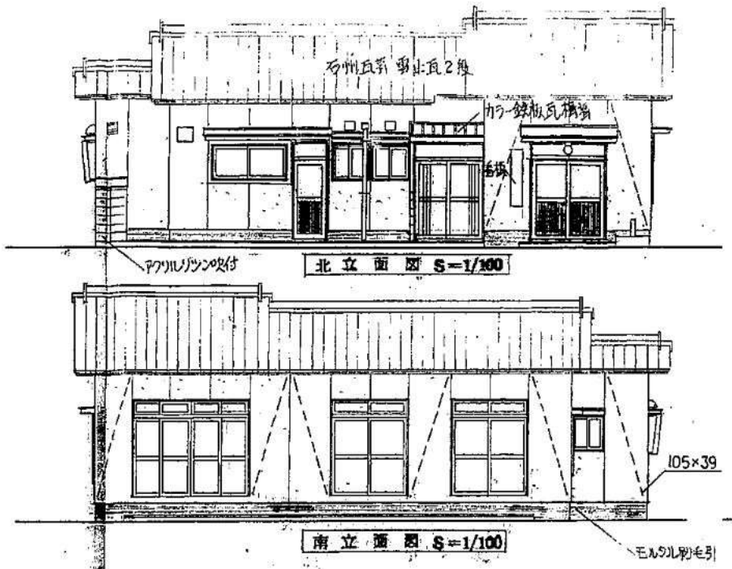

北 立 面 図 S=1/100

南 立 面 図 S=1/100

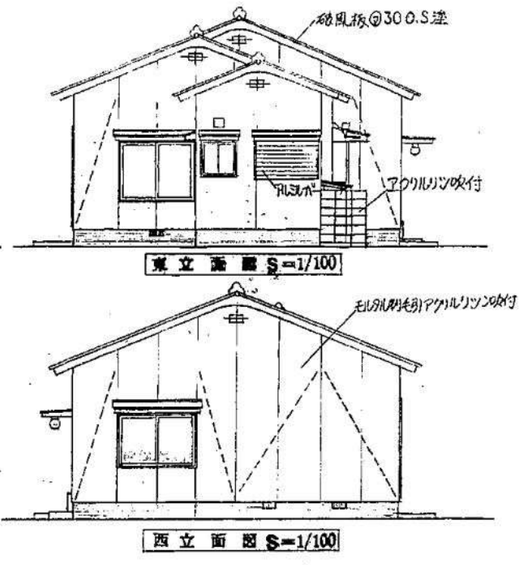

東 立 面 図 S=1/100

西 立 面 図 S=1/100

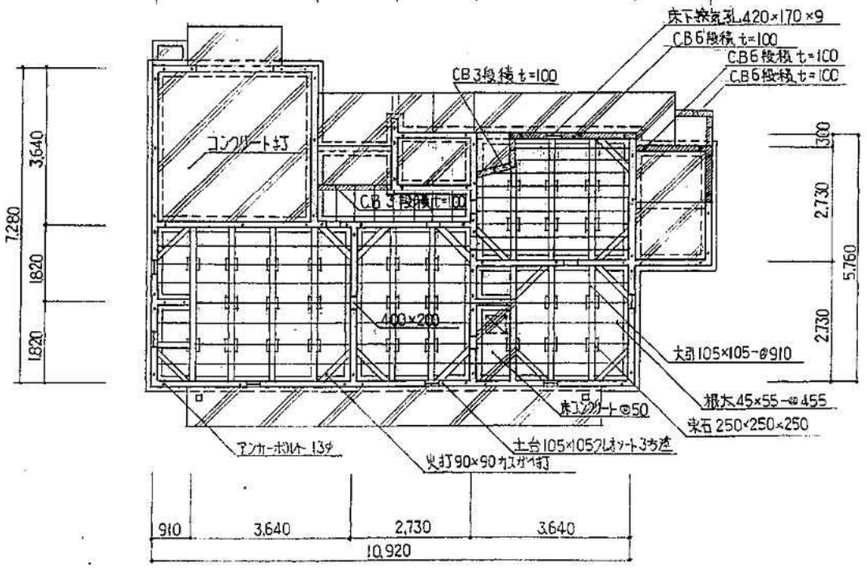

基礎伏図 床伏図 S=1/100

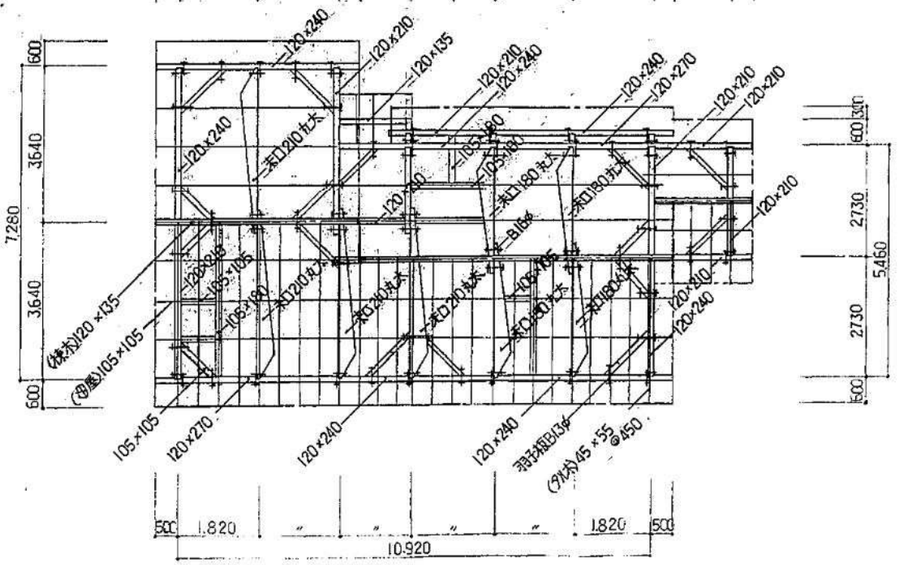

小屋伏図 S=1/100

図面番号	工事名	図面種別	縮尺	設計・年月	課長	主査	次長	補佐	係長	主任担当		級建築士登録第 号
( )	津和野警察署 柿木駐在所庁舎新築工事	平面図 立面図 床伏図 基礎伏図 小屋伏図	S=1/100	58.8							設計者	島根県警察本部総務室会計課技師 漆谷 久兼

建具表

記号	型式	寸法 W×H	材質	硝子	個数	金物	備考
1AW 居室(1)	引違イ窓 (ランマ付)	2631 × 2233	アル：(シルバー)	透明 @3	1	クレセント	サッシ網戸
2AW 居室(6)(4.5)	仝上	1.722 × 2.233	仝上	仝上	2	仝上	仝上
3AW 居室(8)	引違イ窓	1.722 × 1.353	仝上	仝上	1	仝上	仝上
4AW 事務室	仝上	1.722 × 1.353	アルミ (カラー)	網入@6.8 ボウン付	1	仝上	仝上
5AW 便所 洗面所	仝上	703 × 612	アルミ (シルバー)	型板 @4	4	仝上	仝上
6AW 浴室	仝上	1.555 × 754	仝上	仝上	1	仝上	仝上
7AW 台所	仝上	1.696 × 754	仝上	仝上	1	仝上	仝上
1AD 玄関	引違イ戸 (ランマ付)	1.696 × 2.250	アルミ (カラー)	型板 @4	1	シリンダー錠、引手	郵便受付
2AD 事務室	引違イ戸	1.696 × 1.818	仝上	網入@6.8 ボウン付	1	仝上	腰 アルミパネル@1.5
3AD 台所	片開キ戸	722.5 × 2.250	アルミ (シルバー)	型板@4 透明@6.2	1	モノロック、ドアチェック 丁番、戸当り	腰 アルミパネル@1.5
4AD 勝手口	折戸	1.757 × 750	アルミ (シルバー)	型板 @4	1	取手	
1WD 事務室 台所	片開キフラッシュドア	800 × 1.810	銘木合板@4 両面アクリル (中板)	型板 @4	3	錠、下桶、取手 戸当り	
2WD 便所	仝上	600 × 1.800	プリント合板 両面フラッシュ (中板)	仝上	2	ラッチ錠、丁番、取手	
3WD 台所	両開キ戸	1.800 × 550	デコラ張		1	取手、ローラーキャッチ	
4WD 台所	仝上	1.800 × 550	仝上		1	仝上	
5WD 台所	仝上	1.600 × 550	仝上		1	仝上	
1F 居室(8)(6)	引違イフスマ	1.715 × 1.760	片面 フスマ紙貼り 片面 ラワンベニヤ貼り		2	引手	
2F 居室(6)(4.5)	仝上	1.715 × 1.760	片面 ラワンベニヤ下地ビニールクロス 片面 フスマ紙貼り		2	仝上	
3F 居室(6)	仝上	1.715 × 1.760	両面 フスマ紙貼り		1	仝上	
4F 居室(8)	片引キフスマ	800 × 1.760	仝上		1	仝上	
5F 居室(4.5)	片開キフスマ	1.715 × 1.760	片面 フスマ紙貼り 片面 ラワンベニヤ貼り		1	取手	
6F 押入	両開キフスマ	1.715 × 800	片面 フスマ紙貼り 片面 ラワンベニヤ貼り		1	取手、ローラーキャッチ	
1S 居室(8)	ランマ付4枚連動障子	2.625 × 1.750			1		
2S 居室(6)(4.5)	ランマ付引違イ障子	1.715 × 1.750			2		
3S 居室(8)	引違イ障子	1.715 × 1.350			1		

外部仕上表

基礎	モルタル刷毛引、一部下横気口、硬質塩ビ製 420×170×9
外壁	ラス下地モルタル刷毛引ノ上 MR-A (外部用マチック塗仮) グラスウール50ミリ 20K (断熱材入)
屋根	石州瓦葺、重止瓦2段 (軒先、杉板@12) 下地アスファルトルーフィング"22kg品 野地板@12 (ヒバ)、ボウカラー鉄筋瓦棒葺
庇	カラー鉄板平葺 下地アスファルトルーフィング"22kg品 コンパネ@12、庇表：石綿セメント板@5 VP 目スカン張り
樋	軒樋、鉄板φ105半円、竪樋、鉄板φ65 樹金物@1200 受金物@455
塗装	木部 V.P. OS 2回塗
摘要	・看板：白木 1300×210×24 (文字 ニス押し) ・天井 各外部に面する壁には グラスウール@50敷きとする。 ・管内図板：1200×900 デコラ板文字入、枠アルミ ・行事黒板：896×1.192 (ヨコ書) ・物干：市販品パイプ ・浴室窓外部、アルミ製ルーバー取付

各室仕上表

	床	巾木	腰	壁	天井	摘要
玄関	磁器質125角タイル	仝左	銘木合板@4貼り	ラスボード下地 ジュラク塗	杉柾ベニヤ板張り (底目地張り)	門札掛
ロービ	ナラフローリング@15貼り	木製 H=50	ラスボード下地 ジュラク塗	仝左	仝上	
事務室	モルタル金鏝押エ (目地切)	木製 H=60	銘木合板@4貼り	仝左	ジプトン張り	管内図板 900×1200、ボックスカサン、グラインド行事黒板
居室(8)	タタミ敷		ラスボード下地 ジュラク塗	ラスボード下地 ジュラク塗	杉柾ベニヤ板張り (竿縁天井)	床下点検口
居室(6)	仝上		仝上	仝上	仝上	床下点検口
居室(4.5)	仝上		仝上	仝上	仝上	床下点検口
押入1.4	ラワンベニヤ@5.5		プラスターボード@9	プラスターボード@9	ラワンベニヤ@2.7	天井点検口
押入2	仝上		仝上	仝上	仝上	床 等統体管ボックス、天井点検口
押入3	仝上		仝上	仝上	仝上	
台所	銘木フローア@15	木製 H=50	Vパネル@9貼り 一部100タイル貼り	仝左	ジプトン張り	流し台 L=1800、コンロ台 L=600 2Dガスコンロ 換気扇(径250) フード付、スポット照明 天袋付
洗面脱衣	ロンリュウム貼り		100角タイル貼り	ラスボード下地 ジュラク塗	石綿板 VP (目スカン張り)	化粧ダナ、カガミ300×450、洗濯機パン、洗面器 タオル掛L=600、換気ガラリ(ウード付)
浴室	モザイクタイル(生石)		100角タイル貼り	仝左	バスリブ	タオル掛L=600 ポリバス250ℓ リモコン付ボウ 換気扇
便所	仝上		仝上	仝左	石綿板 VP (目スカン張り)	タオル掛L=300、大小便器各1、大便器フタ 壁収ホルダー、換気ガラリ(フード付)
ポーチ	モルタル金鏝押エ (目地切)	外部仕上に倣う	仝左	仝左	仝上	看板(ヒラ00×210×30)

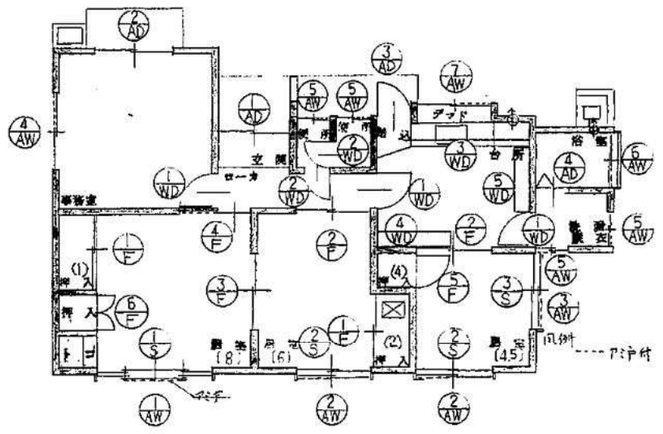

図面番号	工事名	図面種別	縮尺	設計・年月	課長	主査	次長	補佐	係長	主任担当
( )	津和野警察署柿木駐在所庁舎新築工事	建具表、外部仕上、各室仕上表		58.8						

	級建築士登録第 号
設計者	島根県警察本部総務室会計課 技師 漆谷

記　仕　様

1 特記なき事項は、建設大臣官房官庁営繕部監修電気設備工事共通仕様書及び標準図による
2 コンセント・スイッチ等の取付位置は標準を示し、詳細は監督員の指示による。
3 特記なき配線はVVFころがし配線とする。
4 電線太さ、心線数記入なきものは1.6mm-2Cとする。
5 〃　がメタルラス貫通部分はVP等により保護すること
6 L-1分電盤は事務室子メーター内蔵し、検針用窓付きとする。
7 電話用保安器取付点には木板(200×200)を取り付け、表に埋てボックスを取り付けのこと
8 玄関チャイムは100V音量調節付きとする

系統図

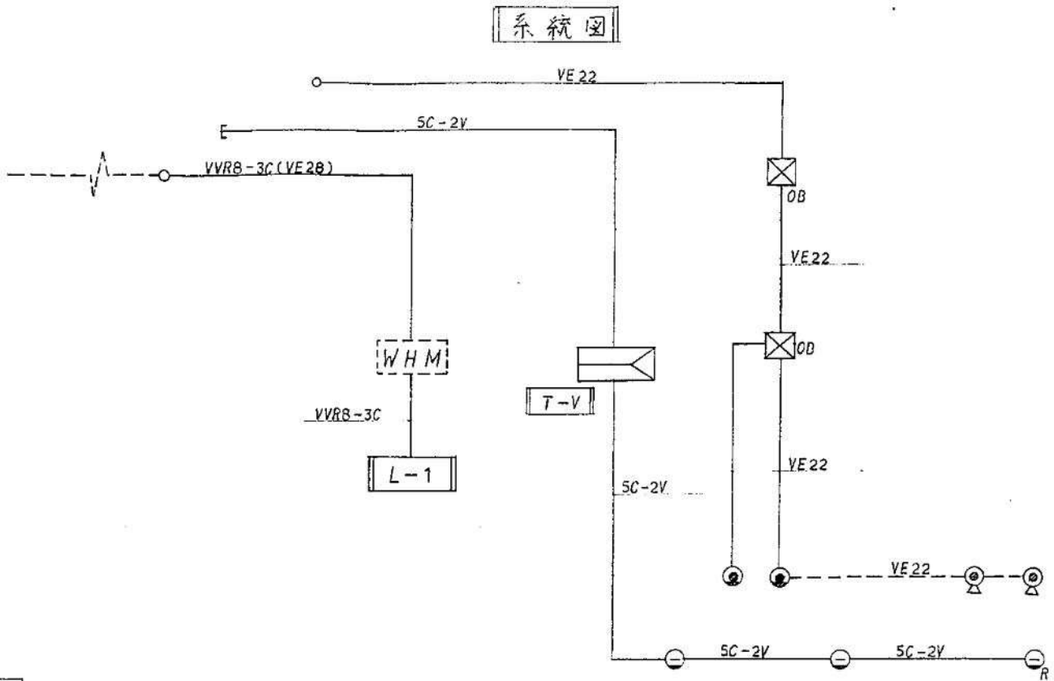

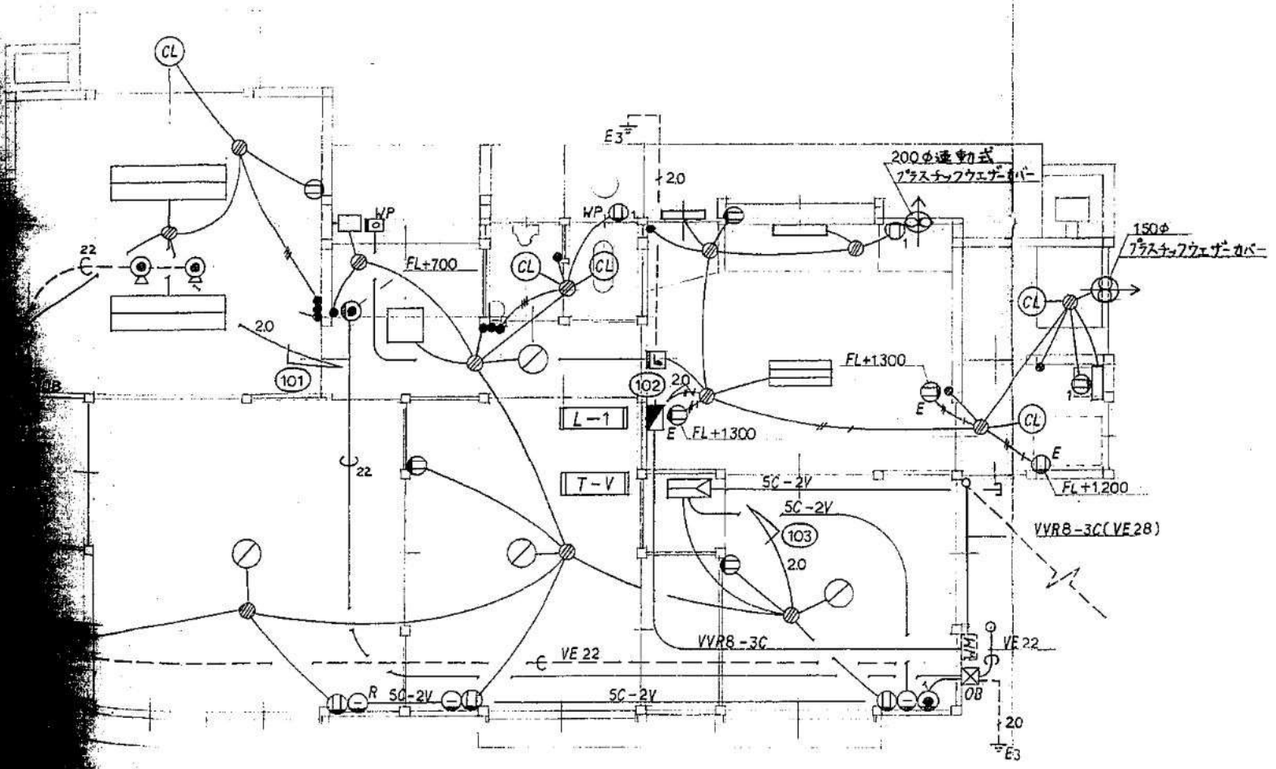

配線・配管図 S 1/50

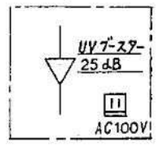

T-V

木板取付け

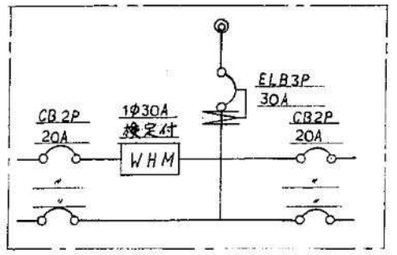

L-1

鉄製、半埋込型、持注品

使用照明器具表

使用場所	番号	個数	使用場所	番号	個数
事務室	A_{42}	2	台所	R_{33}	1
事務室入口	F_6	1	デマド	L_{15}	1
ポーチ	N_4	1	勝手口	D_{11}	1
玄関	E_{31}	1	便所	J_4	2
ロータ	O_4	1	浴室	Q_{15}	1
居間1	H_{3+4}	1	脱衣	P_{21}	1
〃 2	H_{3+32}	1	洗面	K_{11}	1
〃 3	M_{32}	1			

事名	図面種別	縮尺	設計・年月	課長	主査	次長	補佐	係長	主任担当
柿木駐在所庁舎新築工事		1:50	58.8						

設計者	級建築士登録第　号 島根県警察本部総務室会計課 技師 添谷 [illegible]

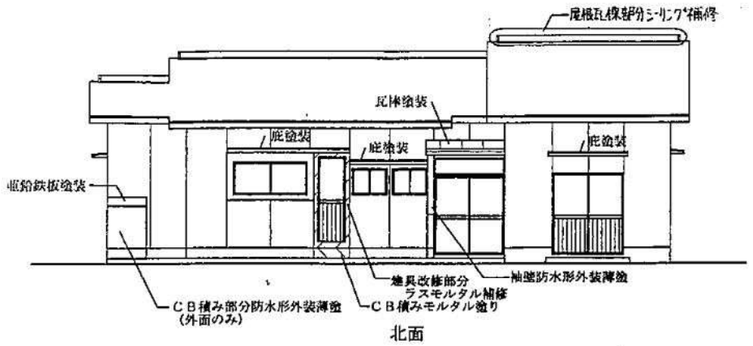

北面

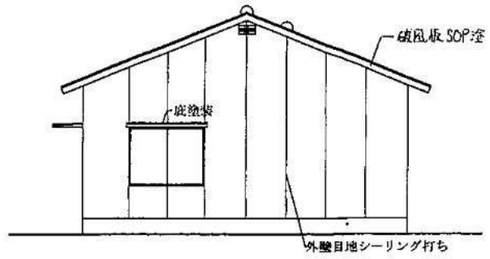

西面

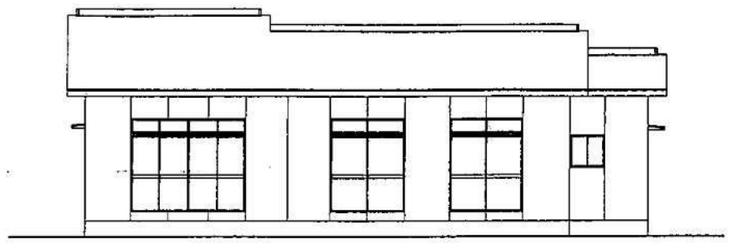

南面

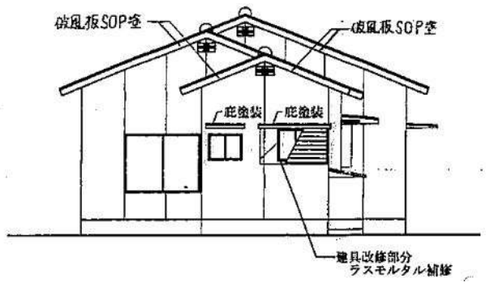

東面

立面図　1／100

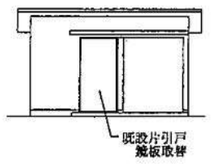

物置立面図　1／100

外壁（企面）：高圧水洗浄
防水形外装薄塗材

付近見取図

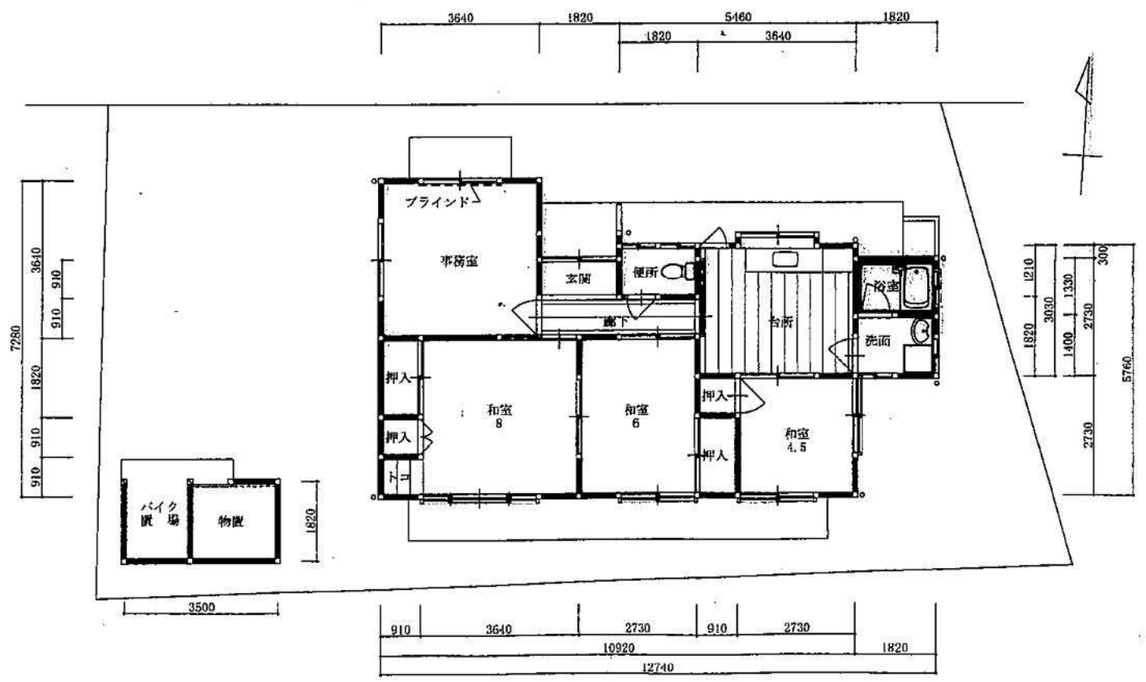

配置図・改修後平面図　1／100

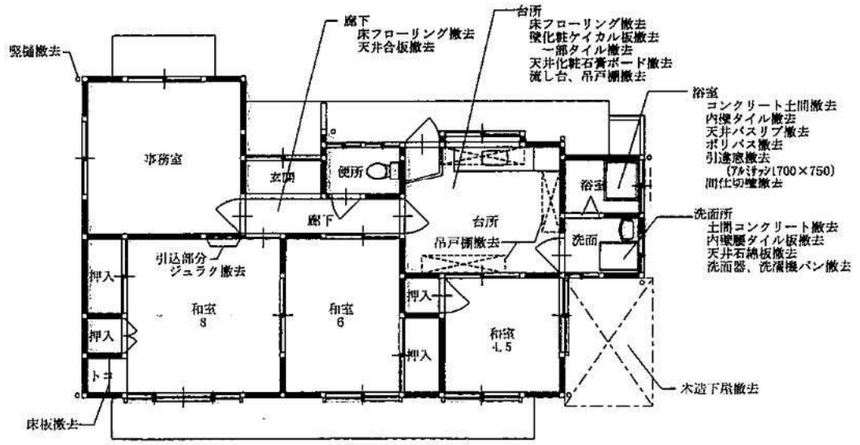

改修前平面図　1／100

図面番号	工事名	図面種別	縮尺	設計年月	課長	次長	補佐	係長	主任担当	島根県警察本部警務部会計課
5 (10)	津和野警察署柿木駐在所緊急維持保全工事	配置図 平面図 立面図 見取図	S=1/100	19-9						設計者

外部仕上表

屋根	既存のまま　　棟部分シーリング補修　　破風板等変成改修（ケレン、ﾃｶﾘ処理、SOP）
外壁	（モルタル塗りマスチック塗部分）　高圧水洗浄　防水形外装薄塗材 既設目地シーリング打ち替え （建具改修部分）　外壁補修（コンパネ　712　アスファルトフェルト　ラスモルタル） 防水型外装薄塗材
軒裏	既存のまま
庇	既設カラー鉄板塗り替え　ケレン、錆止め、屋根用ウレタン樹脂塗料２回塗 木部ＳＯＰ塗り替え
雨樋	（軒樋）取替　既存軒樋撤去　塩ビ製半円形 105φ ステンレス樋受金物 @450 （竪樋）取替　既存竪樋撤去　塩ビ製 65φ　ステンレス製掴み金物 @1200　掃除口
玄関ポーチ	（屋根）既設カラー鉄板瓦棒塗り替え　ケレン、錆止め、屋根用ウレタン樹脂塗料２回塗
その他	新設アルミサッシの周囲はシーリング打ちとする。 元風呂釜置場部分　屋根ウレタン樹脂塗料塗り

内部仕上表

室名	床	巾木	壁	天井	備考
事務室	既存のまま	既存のまま	既存のまま	既存のまま	ブラインド クーラー用スリーブキャップ 75φ
玄関	同　上	同　上	腰：既存のまま　~~硬化処理のうえ~~ 上部：既存ジュラク ~~ペイント合板 75.5~~ ビニルクロス貼り	既設合板撤去　下地取替 石膏ボード 79.5 ビニルクロス	
廊下	既設フローリング撤去 根太取替 天然木化粧複合板 715	同　上	既存ジュラク ~~ペイント合板 75.5~~ ビニルクロス貼り　~~硬化処理のうえ~~	同　上	
和室（8帖）	既存のまま		既存ジュラク ~~ペイント合板 75.5~~ ビニルクロス貼り　~~硬化処理のうえ~~	既存のまま	クーラー用スリーブキャップ 75φ
タンス置場（トコ）	既設床板、床根撤去 根太取替 天然木化粧複合板 715	畳寄せ	同　上	既存のまま	
和室（6帖）	既存のまま		同　上	既存のまま	クーラー用スリーブキャップ 75φ
和室（4.5）	畳表替		同　上	既存のまま	クーラー用スリーブキャップ 75φ
押入	既設床板撤去、根太取替 ラワン合板（２類）　75.5	雑巾摺	既存のまま	既存のまま	
台所	既設フローリング撤去 根太取替 天然木化粧複合板 715	合成樹脂製 H60	化粧ケイカル板、一部腰タイル撤去 石膏ボード 79.5 ビニルクロス 一部　耐水ＰＢ下地　不燃パネル	既設化粧石膏ボード撤去 下地取替 石膏ボード 79.5 ビニルクロス	既設流し台、コンロ台、吊戸棚撤去 流し台、コンロ台、吊戸棚 水切棚、換気扇フード
便所	既存のまま		既存のまま	既存のまま	
洗面所	既設コンクリート土間はつり撤去 木製床組新設 耐水ベニヤ 712　ビニル床シート貼	合成樹脂製 H60	既設張タイル撤去 石膏ボード 79.5　ビニルクロス	既設石綿板撤去、下地取替 石膏ボード 79.5 ビニルクロス	タオル掛け
浴室	既設コンクリート土間はつり撤去 コンクリート土間新設		既設タイル撤去	既設バスリブ撤去	ユニットバス

床下、台所、洗面所、トコ、押入部分は床下断熱材（ポリスチレンフォーム保温板 750）敷込とする。
天井裏はグラスウール敷き込みとする。（浴室を除く全室）
新設する建具枠、見切縁はＣＬ塗りとする。
内装材撤去により下地の補修が必要な場合は、監督員と協議する。

屋外改修

物置　木製片引戸　鏡板取替
耐水ベニア　7.4　木材保護着色塗料

既設木製下屋撤去

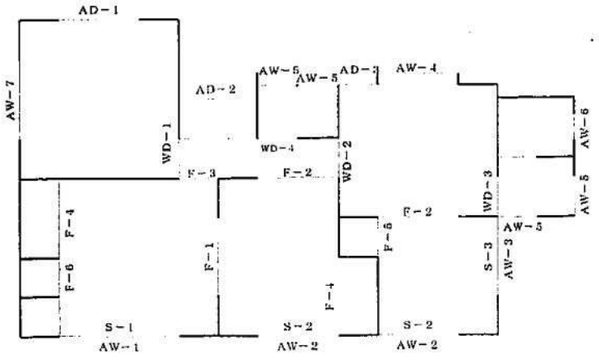

建具表

符号・名称	AW－1 引違縁出窓	AW－2 引違窓	AW－3 引違窓	AW－4 引違窓	AW－5 引違窓
姿図	2150 / 2610	2150 / 1700	1350 / 1700	750 / 1700	600 / 790
備考					

符号・名称	AW－6 引違窓	AW－7 引違窓		AD－1 引違戸	AD－2 片開カマチ戸	AD－3 片開カマチ戸
姿図	750 / 790	1350 / 1700		1820 / 1650	2200 / 1650	1860 / 600
備考	新設 アルミカラー　~~地肌取替~~ 見込み　７０ ガラス　型板　４ ~~網戸、既設ガラス~~					既設取替 アルミカラー 見込み　７０ ガラス　型板　４ ＤＣ、シリンダー錠

符号・名称	WD－1 片開フラッシュ戸	WD－2 片引フラッシュ戸	WD－3 片開フラッシュ戸	WD－4 片開フラッシュ戸		
姿図	1800 / 800	1800 / 910	1800 / 800	1800 / 600		
備考	ドアノブ取替 サムターンシー空錠	新設 ポリ合板フラッシュ 見込み　３０ ガラス レール、引手				

符号・名称	F－1 引違機	F－2 引違機	F－3 片引機	F－4 引違機	F－5 片開機	F－6 両開機
姿図	1760 / 1700	1760 / 1700	1760 / 910	1760 / 1700	1760 / 805	1760 / 805
備考	襖紙貼り替え　両面 （１カ所）	襖紙貼り替え　片面 （２カ所）	襖紙貼り替え　両面 （１カ所）	襖紙貼り替え　片面 （２カ所）	襖紙貼り替え　片面 （１カ所）	襖紙貼り替え　片面 （１カ所）

符号・名称	S－1 引違障子	S－2 引違障子	S－3 引違障子		
姿図	350 / 1760 / 2610	350 / 1760 / 1700	1350 / 1700		
備考					

＊既存建具は建付の確認、調整を行う

図面番号	工事名	図面種別	縮尺	設計年月	課長	次長	補佐	係長	主任担当	島根県警察本部警務部会計課
6 (10)	津和野警察署柿木駐在所緊急維持保全工事	仕上表　建具表		19-9						設計者

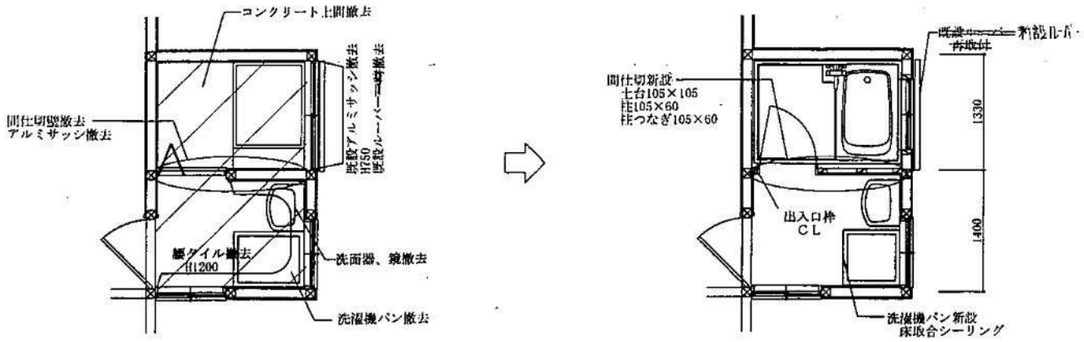

改修前　　改修後

浴室部分平面図　1／50

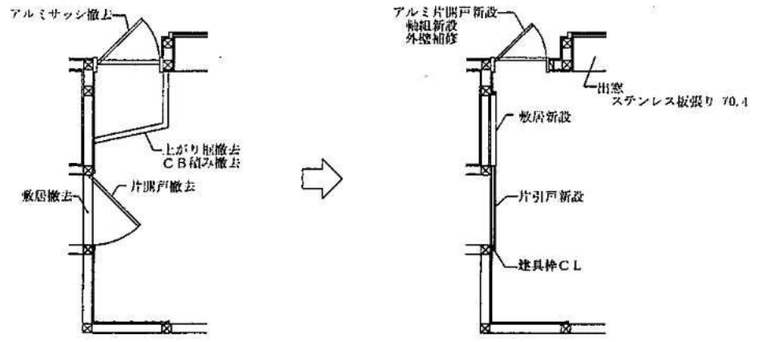

改修前　　改修後

台所部分平面図　1／50

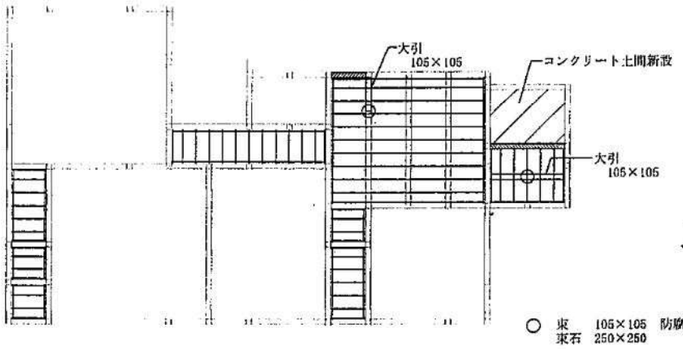

床伏図　1／100

浴室内装改修内容

床	既設コンクリート土間はつり撤去 コンクリート打ち 7100（溶接金網） 砕石　7100
壁	既設タイル撤去
天井	既設バスリブ撤去 天井下地撤去
その他	既設ポリバス撤去 照明撤去 ユニットバス取付

○ 束　105×105　防腐処理材
　束石　250×250
▭ 土台　105×105　防腐処理材
　根太　45×55@303
　根太掛け　36×105防腐剤塗

洗面所内装改修内容

床	既設コンクリート土間はつり撤去 盛土すき取り、木製床組新設 ラワン合板Ⅰ類　t12張り ビニル床シート　t1.8　貼り
壁	腰タイル撤去(H1200) 石膏ボード　t9.5張り ビニルクロス貼り 巾木　H60
天井	既設石綿板撤去、下地組 石膏ボード　t9.5　張り ビニルクロス貼り 樹脂製廻縁
その他	洗面器、化粧鏡撤去 洗濯機パン撤去 洗面化粧ユニット取付 洗濯機パン取付、化粧鏡取付 タオル掛取付　φ19 L350 照明取替

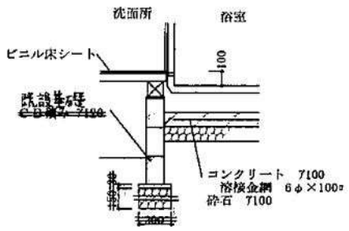

浴室出入口部分断面図　1／30

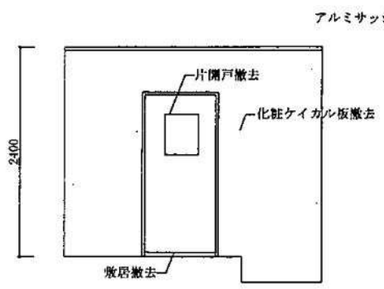

改修前　西

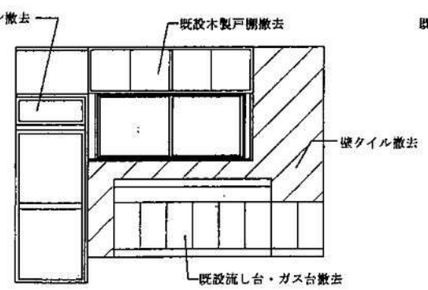

改修前　北

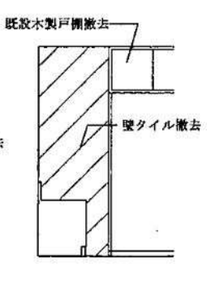

改修前　東

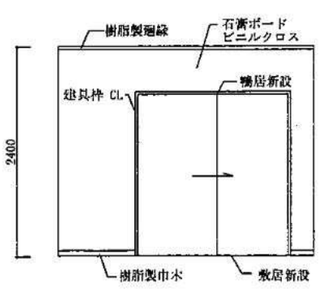

改修後　西

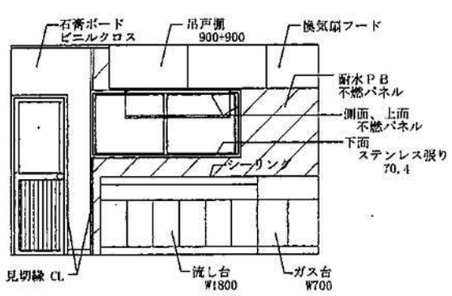

改修後　北

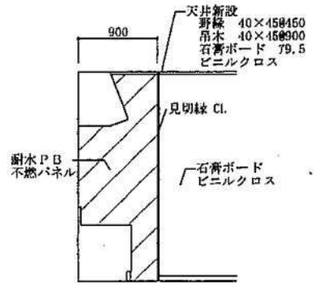

改修後　東

台所展開図　1／50

図面番号	工事名	図面種別	縮尺	設計年月	課長	次長	補佐	係長	主任担当	島根県警察本部警務部会計課
7（10）	津和野警察署柿木駐在所緊急維持保全工事	詳細図 床伏図　展開図	S=1/30 S=1/50 S=1/100	19-9						設計者

給排水設備平面図　縮尺　1／５０

○：既設小口径汚水桝 100-150
Ⓣ：既設トラップ桝
枝管に通気蓋取付

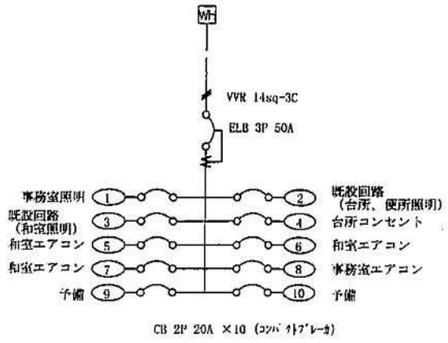

CB 2P 20A ×10（コンパクトブレーカ）

プラスチック製　半埋込形　ＨＰ規格品

新設分電盤結線図

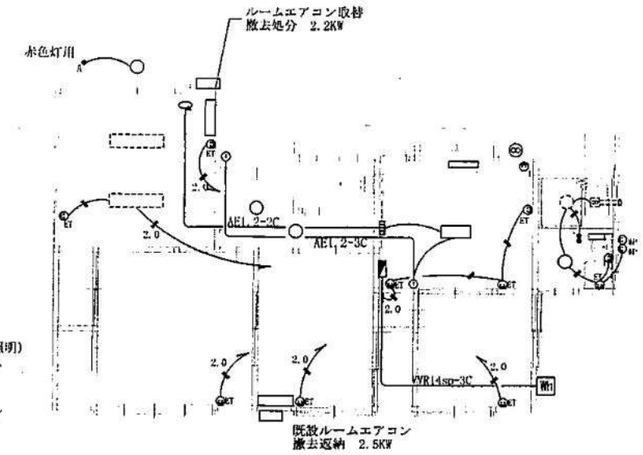

電灯設備平面図　縮尺　1／１００

電気設備工事特記事項

・図面に記載のない事項は、国土交通省大臣官房官庁営繕部監修「公共建築工事標準仕様書（電気設備工事編）平成１６年版」による。
・特記のない配線は　VVFコロガシ配線とし、太さ芯数の記入のないものは 1.6mm-2C とする。
・電線の外壁貫通部分は　ＰＦ管により保護する。
・電線の室内露出部分は、ビニルモールにより保護する。
・官公署への手続申請等は請負人が代行する。これに要する費用は請負人の負担とする。
・工事完成時に次の書類を１部提出する。
　絶縁、接地抵抗測定結果　各機器試験成績表　機器完成図　取り扱い説明書
・位置ボックスは樹脂製とする。既設壁面に新設するスイッチ、コンセント等は露出型とする。取り付け位置は標準を示し、詳細は監督員の指示による。
・取替器具の電源は既設配線を利用する。
・内装、外装改修に伴い支障となる器具、配線は一時撤去の後再取付とする。
・不要となった器具、配線は撤去する。
・不在時転送電話、ファクシミリを仮庁舎から移設する。（配線接続共）
・エアコンの処分は家電リサイクル法による。

給排水設備工事特記仕様

・図面に記載のない事項は、国土交通省大臣官房官庁営繕部監修「公共建築工事標準仕様書（機械設備工事編）平成１６年版」及び「島根県機械設備工事施工標準図」（平成１２年版）による。
・ガス器具は協会認定品又は承認品とする。
・屋外埋設管標識柱は方向、種別を表示したものとし、曲がり部、分岐部に設置する。
・官公署への手続申請等は請負人が代行する。これに要する費用は請負人の負担とする。
・工事完成時に次の書類を１部提出する。
　配管試験成績書　機器完成図　取扱説明書
・給水管は既設管から分岐する。
・排水管は既設管に接続する。
・ガス管は外壁露出配管とする。
・不要となった配管類は撤去する。

配管及び保温材料

用途	区分	配管材料	保温材料
給水	屋内	塩化ビニルライニング鋼管 JWWA K116	発泡ポリエチレンフォーム　7t0
	屋外	同　上	グラスウール保温筒＋鉄線＋ポリエチレンフォーム＋ステンレス鋼板
	土中埋設	耐衝撃性塩化ビニル管 JWWA K118	
給湯	屋内	被覆鋼管	耐熱発泡ポリエチレンフォーム　7t0
	屋外	同　上	グラスウール保温筒＋鉄線＋ポリエチレンフォーム＋ステンレス鋼板
ガス	屋内	配管用炭素鋼鋼管　JIS G3452（白）	ＳＯＰ塗装
	屋外	同　上	ＳＯＰ塗装
排水	屋内	硬質塩化ビニル管（ＶＰ）　JIS K6741	
	屋外	硬質塩化ビニル管（ＶＵ）　JIS K6741	

室名	器具名	品番（参考品番）	備考
台所	湯水混合栓	(TKJ30U3R)	シングルレバー
	双口ガスコック		ヒューズコック
			既設水栓、湯沸器（５号）、ガスコック撤去
洗面所	洗面化粧台	(LDB604ADA)	W600　２バブル混合栓　止水栓付
	化粧鏡	360×450	
	化粧棚	(S3)	陶器製
	洗濯機パン	６４０型	排水トラップ付
	洗濯器用水栓	(TW11R)	
	床上掃除口	ＣＯＡ４０	
			既設洗面器、鏡、洗濯機パン撤去
便所	便座収着		温水洗浄便座
浴室	ユニットバス	(JBV1116A)	サーモ式シャワー水洗、換気扇ふろ蓋、窓枠
			既設ポリ浴槽、水栓撤去
外部	ガス瞬間湯沸機	２０号（給湯専用）	屋外壁掛型　リモコン 凍結防止ヒーター ゲート弁(10K) 中間コック 15A 配管凍結防止ヒーター（サーモ付１ｍ２本）
	ガス集合装置		一時撤去再取付
	小口径トラップ桝		桝管に通気蓋取付
			風呂釜撤去

工事内容

・幹線改修
・分電盤取替　既設分電盤撤去（3P30A＋2P20A×4　子メーター内蔵）
・コンセント新設（和室、台所、洗面所、事務室、外部）
・照明器具等取替
・換気扇新設
・テレビインターホン新設、既設インターホン・チャイム撤去
・出入口センサー新設
・エアコン取替

場所	規格	品番（参考品番）	備考
台所	ＦＬ２０×３	(HA6222TGPL)	既設FL20×3撤去
流し元	ＦＬ２０	(HW2650TGPL)	既設FL15撤去
洗面所	ＦＣＬ２０	(HA2130TGL)	既設IL40,FL10撤去
洗面所	ＦＬ１０	(HW168TGPL)	
玄関	ＦＣＬ３０	(HA3171EL)	既設FCL30撤去
廊下	ＩＬ６０	(LB74542)	既設IL40撤去
事務室ポーチ	ＩＬ６０	(LA56418K)	赤色灯　自動点滅器接続　既設撤去
台所	台所換気扇	連動型　２５０φ　羽不燃性　樹脂製ｳｪｻﾞｰｶﾊﾞｰ	既設200φ撤去
玄関-台所	テレビインターホン	(親機 WQS520W　子機 WQS700AK　同等品)	新設
事務室-台所	出入口センサー	(本体 EL23001K　検知機 EL810431　同等品)	新設
事務所	ルームエアコン	壁掛型　冷2.8KW／暖2.8KW　単相100V 保温付ペアチューブ6.4/9.5　ドレンVP20　樹脂製化粧ダクト	既設撤去

図面番号	工事名	図面種別	縮尺	設計年月	課長	次長	補佐	係長	主任担当	島根県警察本部警務部会計課
8 (10)	津和野警察署柿木駐在所緊急維持保全工事	機械設備図　電気設備図	S=1/50 S=1/100	19-9						設計者

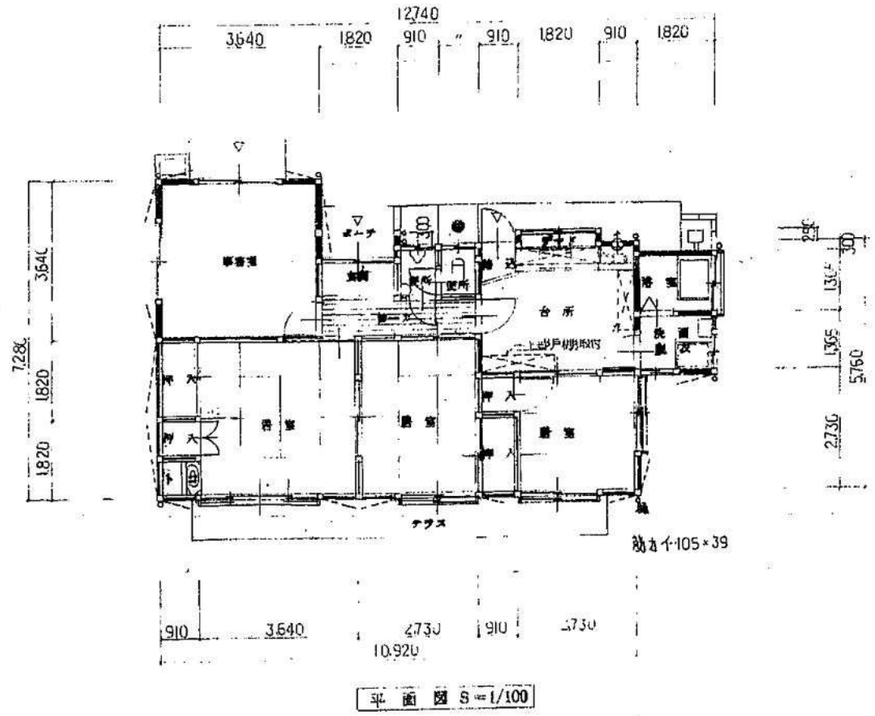

平 面 図 S=1/100

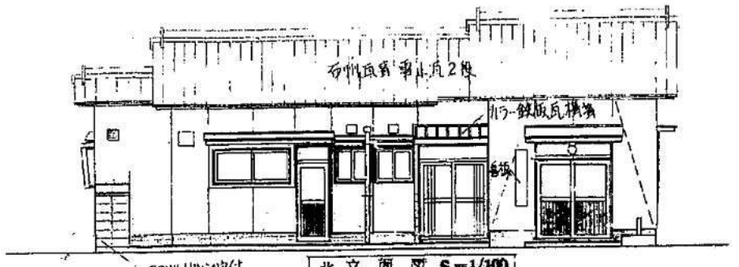

北 立 面 図 S=1/100

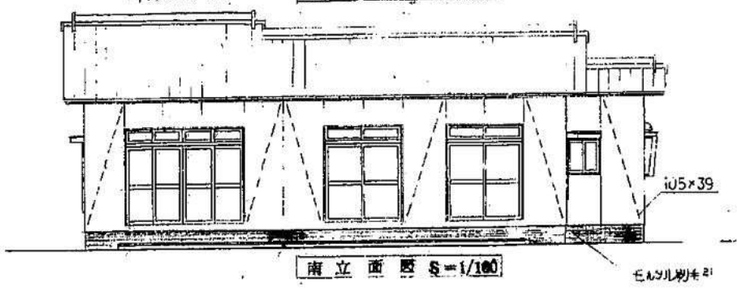

南 立 面 図 S=1/100

東 立 面 図 S=1/100

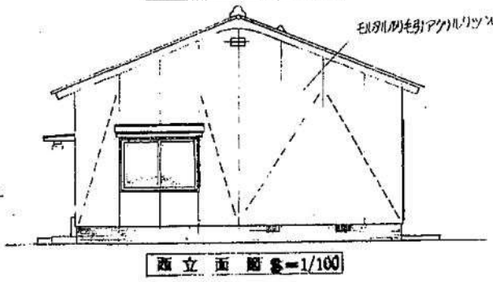

西 立 面 図 S=1/100

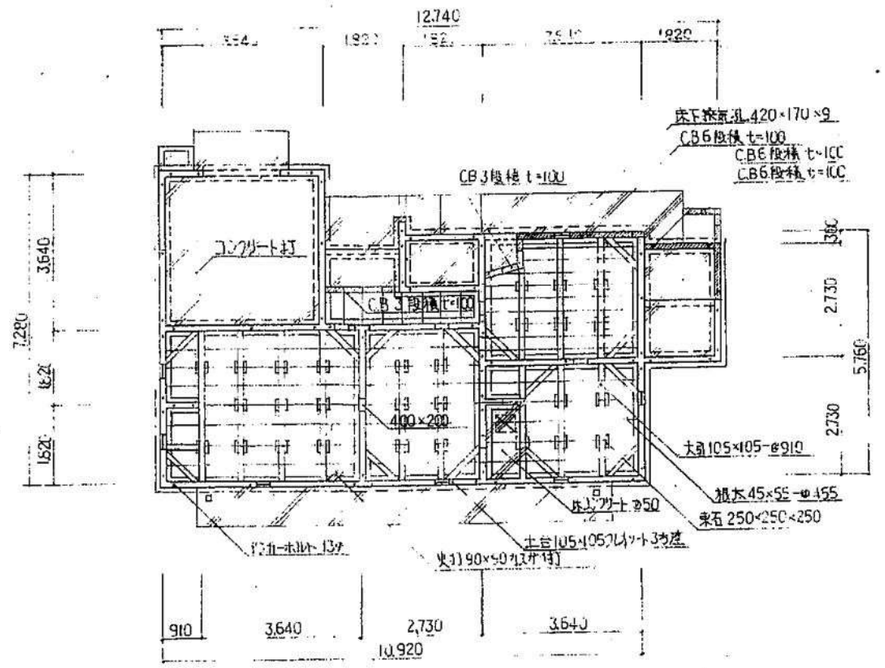

基礎伏図 床伏図 S=1/100

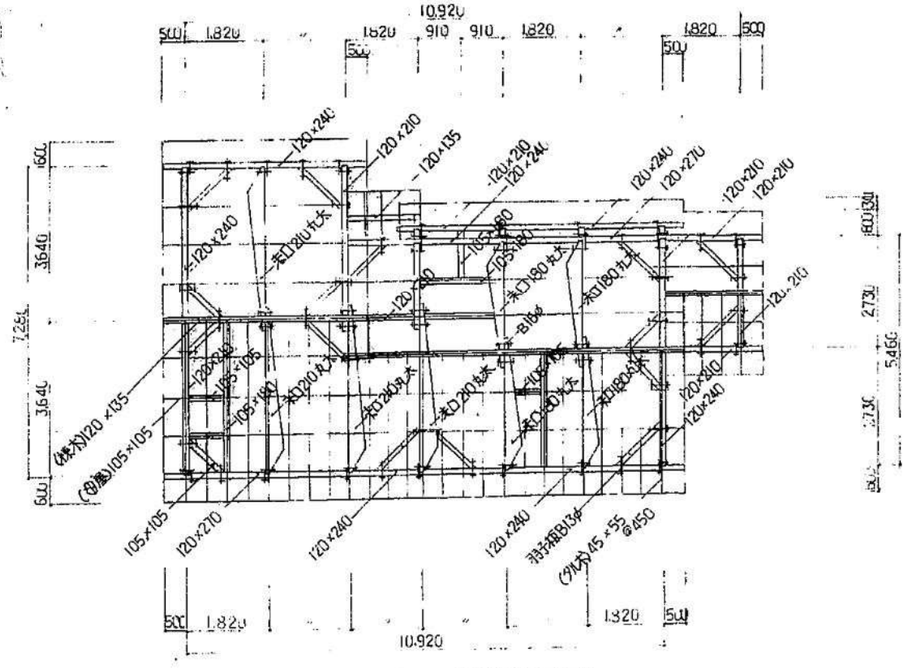

小屋伏図 S=1/100

図面番号	工事名	図面種別	縮尺	設計年月	課長	次長	補佐	係長	主任担当	島根県警察本部警務部会計課
9 (10)	津和野警察署柿木駐在所緊急維持保全工事	参考図		19-9						設計者

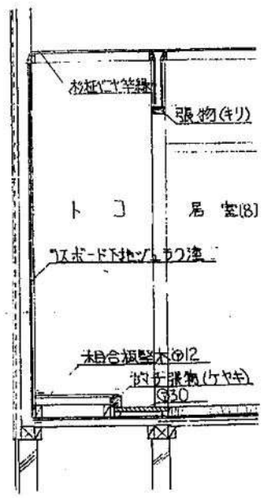
トコ
居室(8)
ビニル床タイル張り
ラワンベニヤ張り
ラワンベニヤ