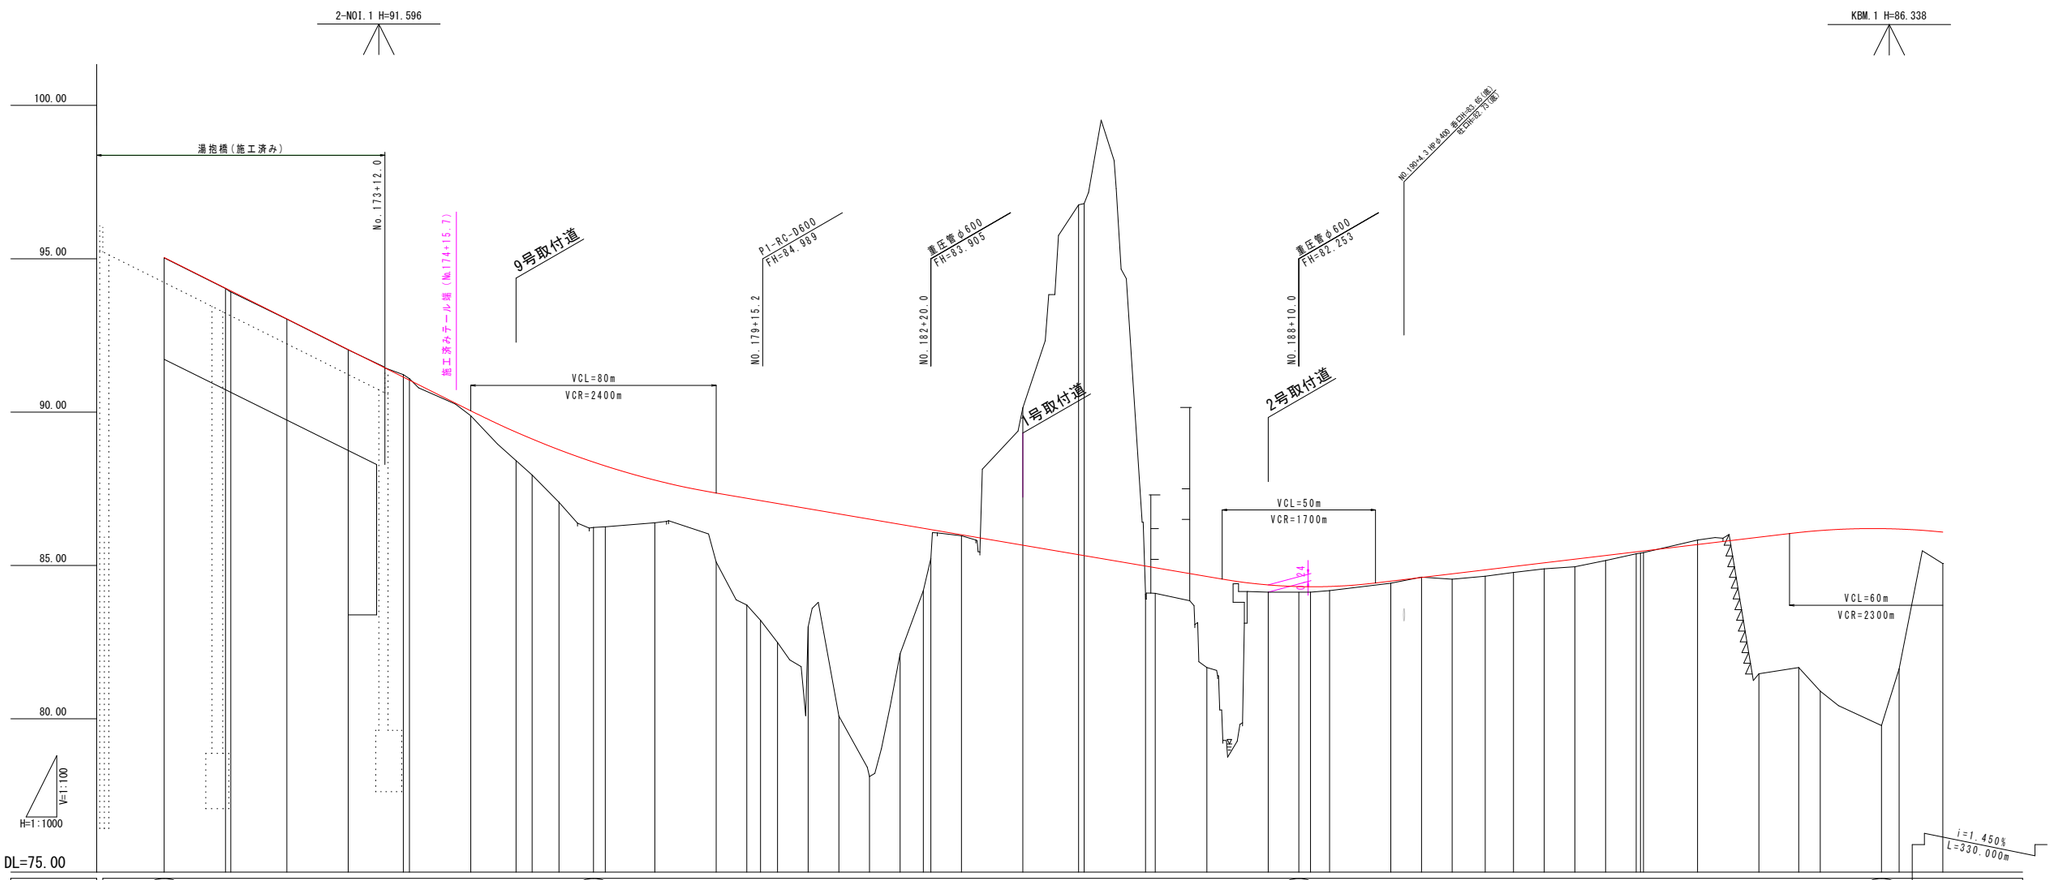
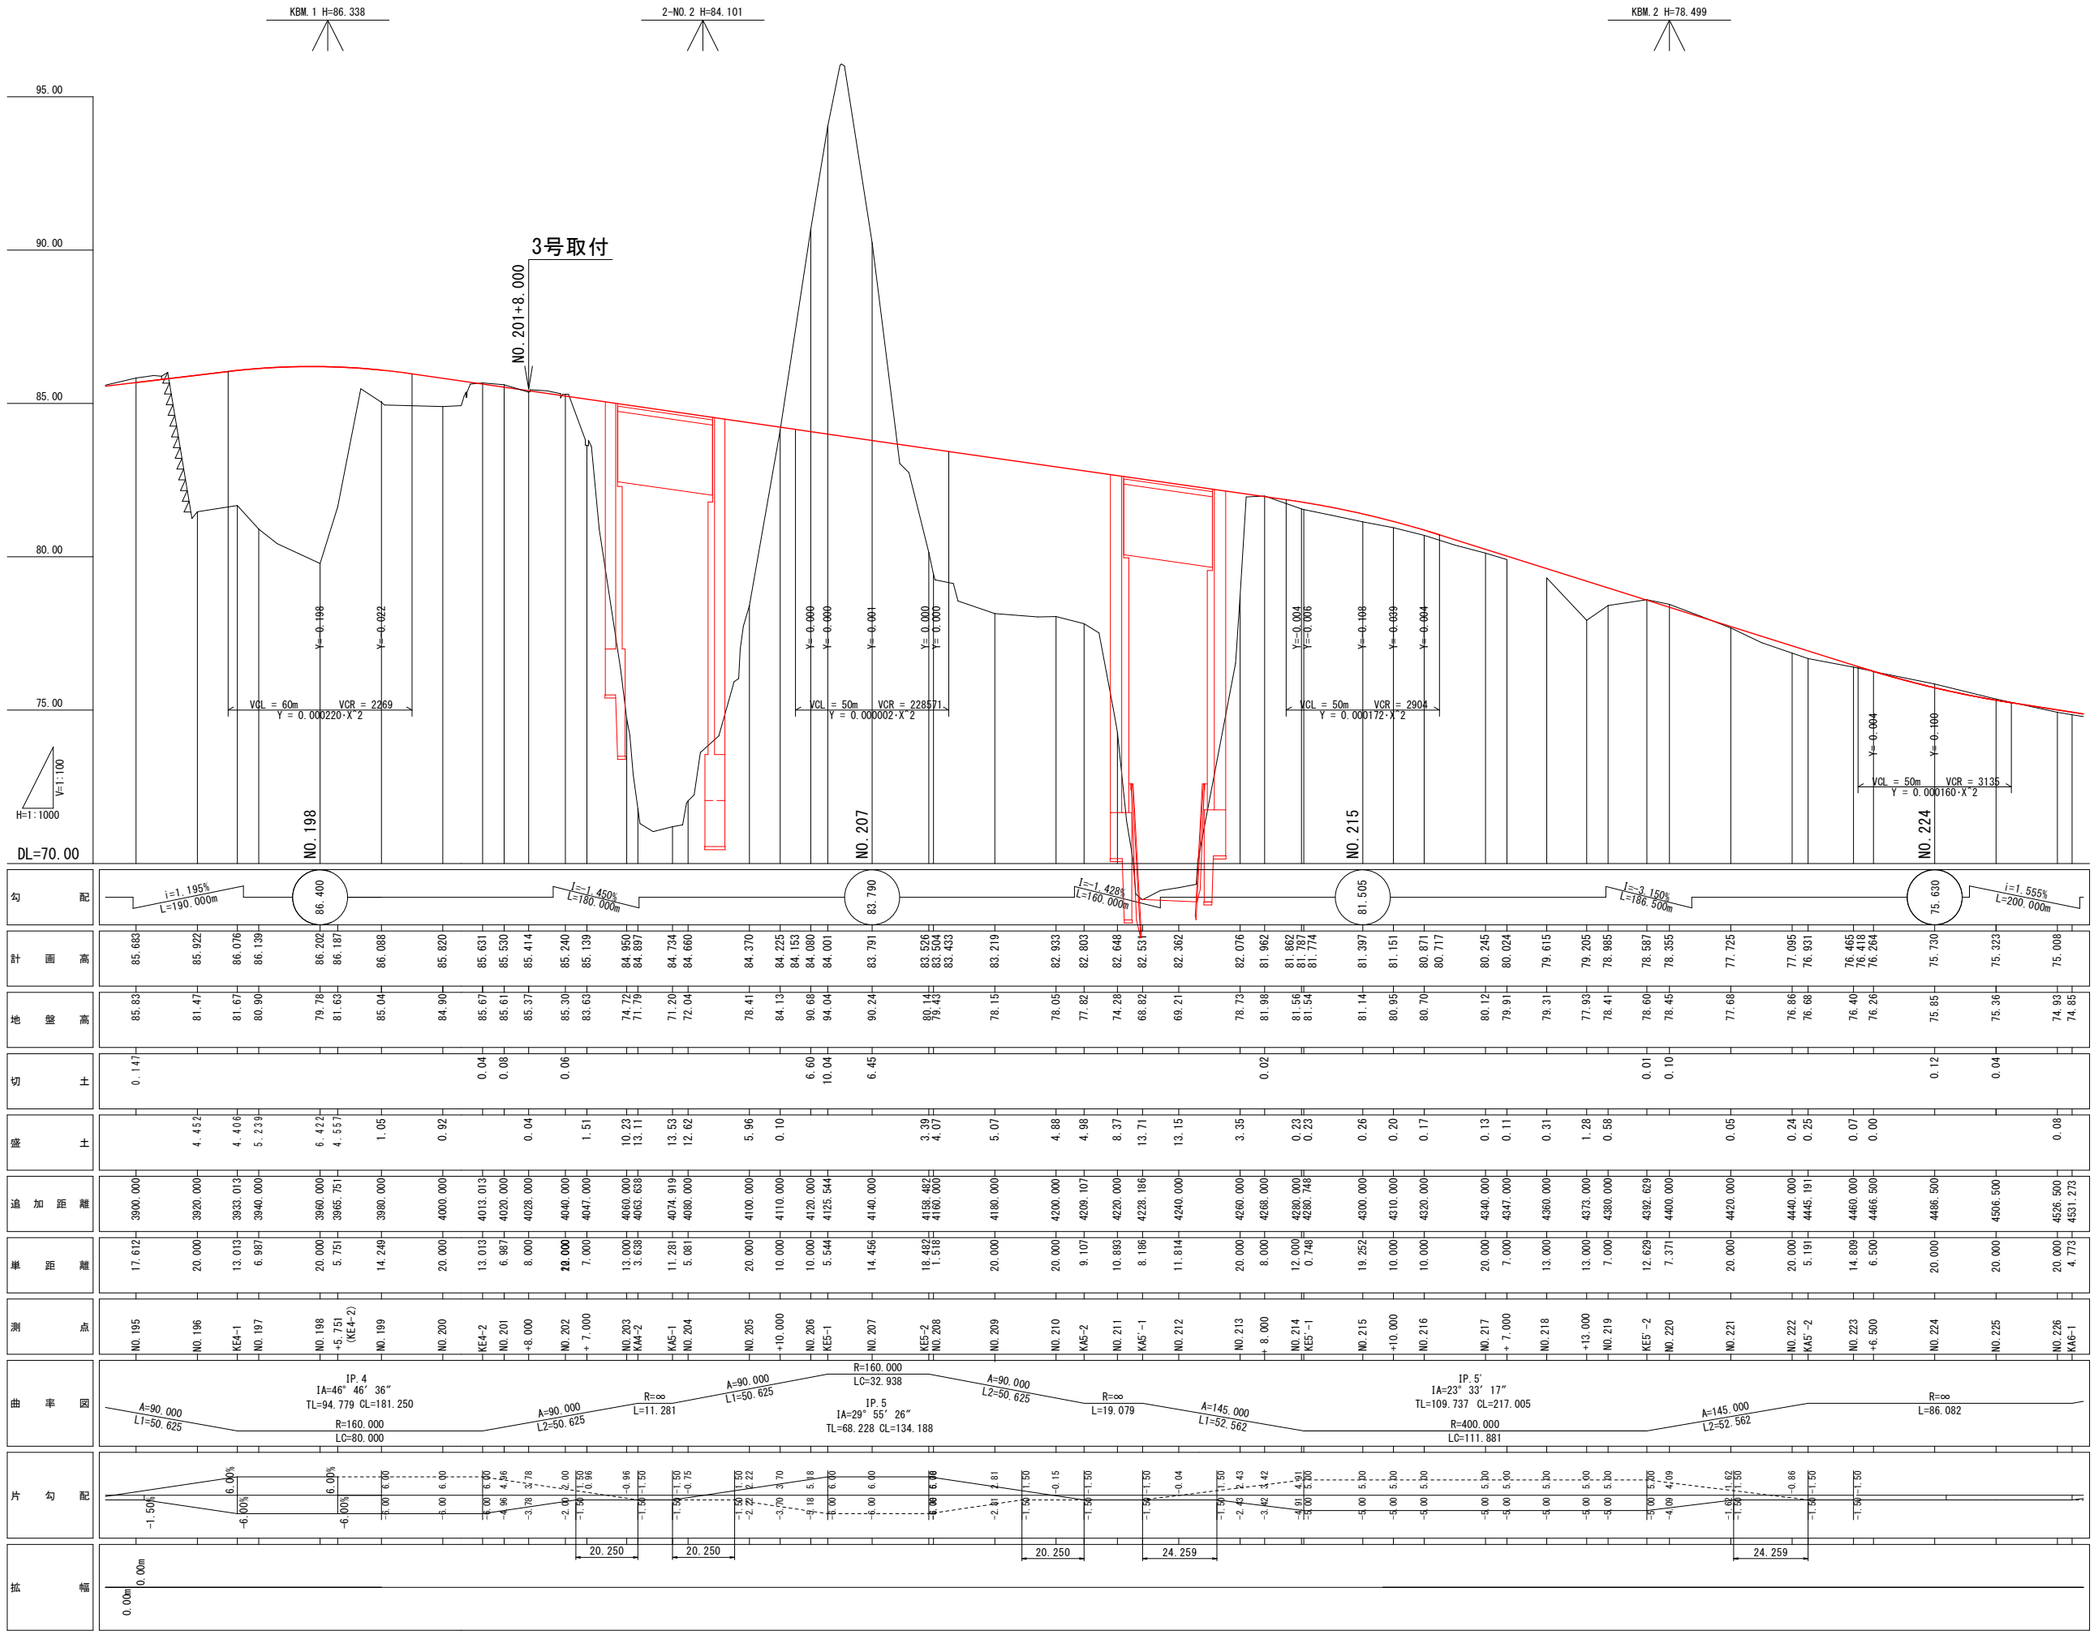

2-NO1.1 H=91.596
KBM.1 H=86.338
100.00
95.00
90.00
85.00
80.00
湯抱橋(施工済み)
No.173+12.0
施工済みテール幅(No.174+15.7)
9号取付道
PI-RC-D600
FH=84.989
NO.179+15.2
重圧管φ600
FH=83.905
NO.182+20.0
1号取付道
重圧管φ600
FH=82.253
NO.188+10.0
NO.195+3.9 φ600 重圧管(鉛直)
FH=80.753
2号取付道
VCL=80m
VCR=2400m
VCL=50m
VCR=1700m
VCL=60m
VCR=2300m
V=1:100
H=1:1000
DL=75.00
i=1.450%
L=330.000m

| | | |




| | |
|---|---|
| 年度 | 平成　　年度 |
| 番号 | 災　　号 |
| 工事名 | |
| 道川港名 | 国道375号 |
| 施工箇所 | 邑智郡(旧)美郷町(新)大字 湯抱 地内 |
| 図面名称 | 縦断面図(2) |
| | 縮尺 図示 |
| 会社名 / 港湾 | 会社及び責任者 |
| 測量 調査 | |
| 設計 | |

業の内