平成26年度採択希望　農山漁村活性化プロジェクト支援交付金

島根県　上田地区　計画一般平面図

縮尺 1/100,000

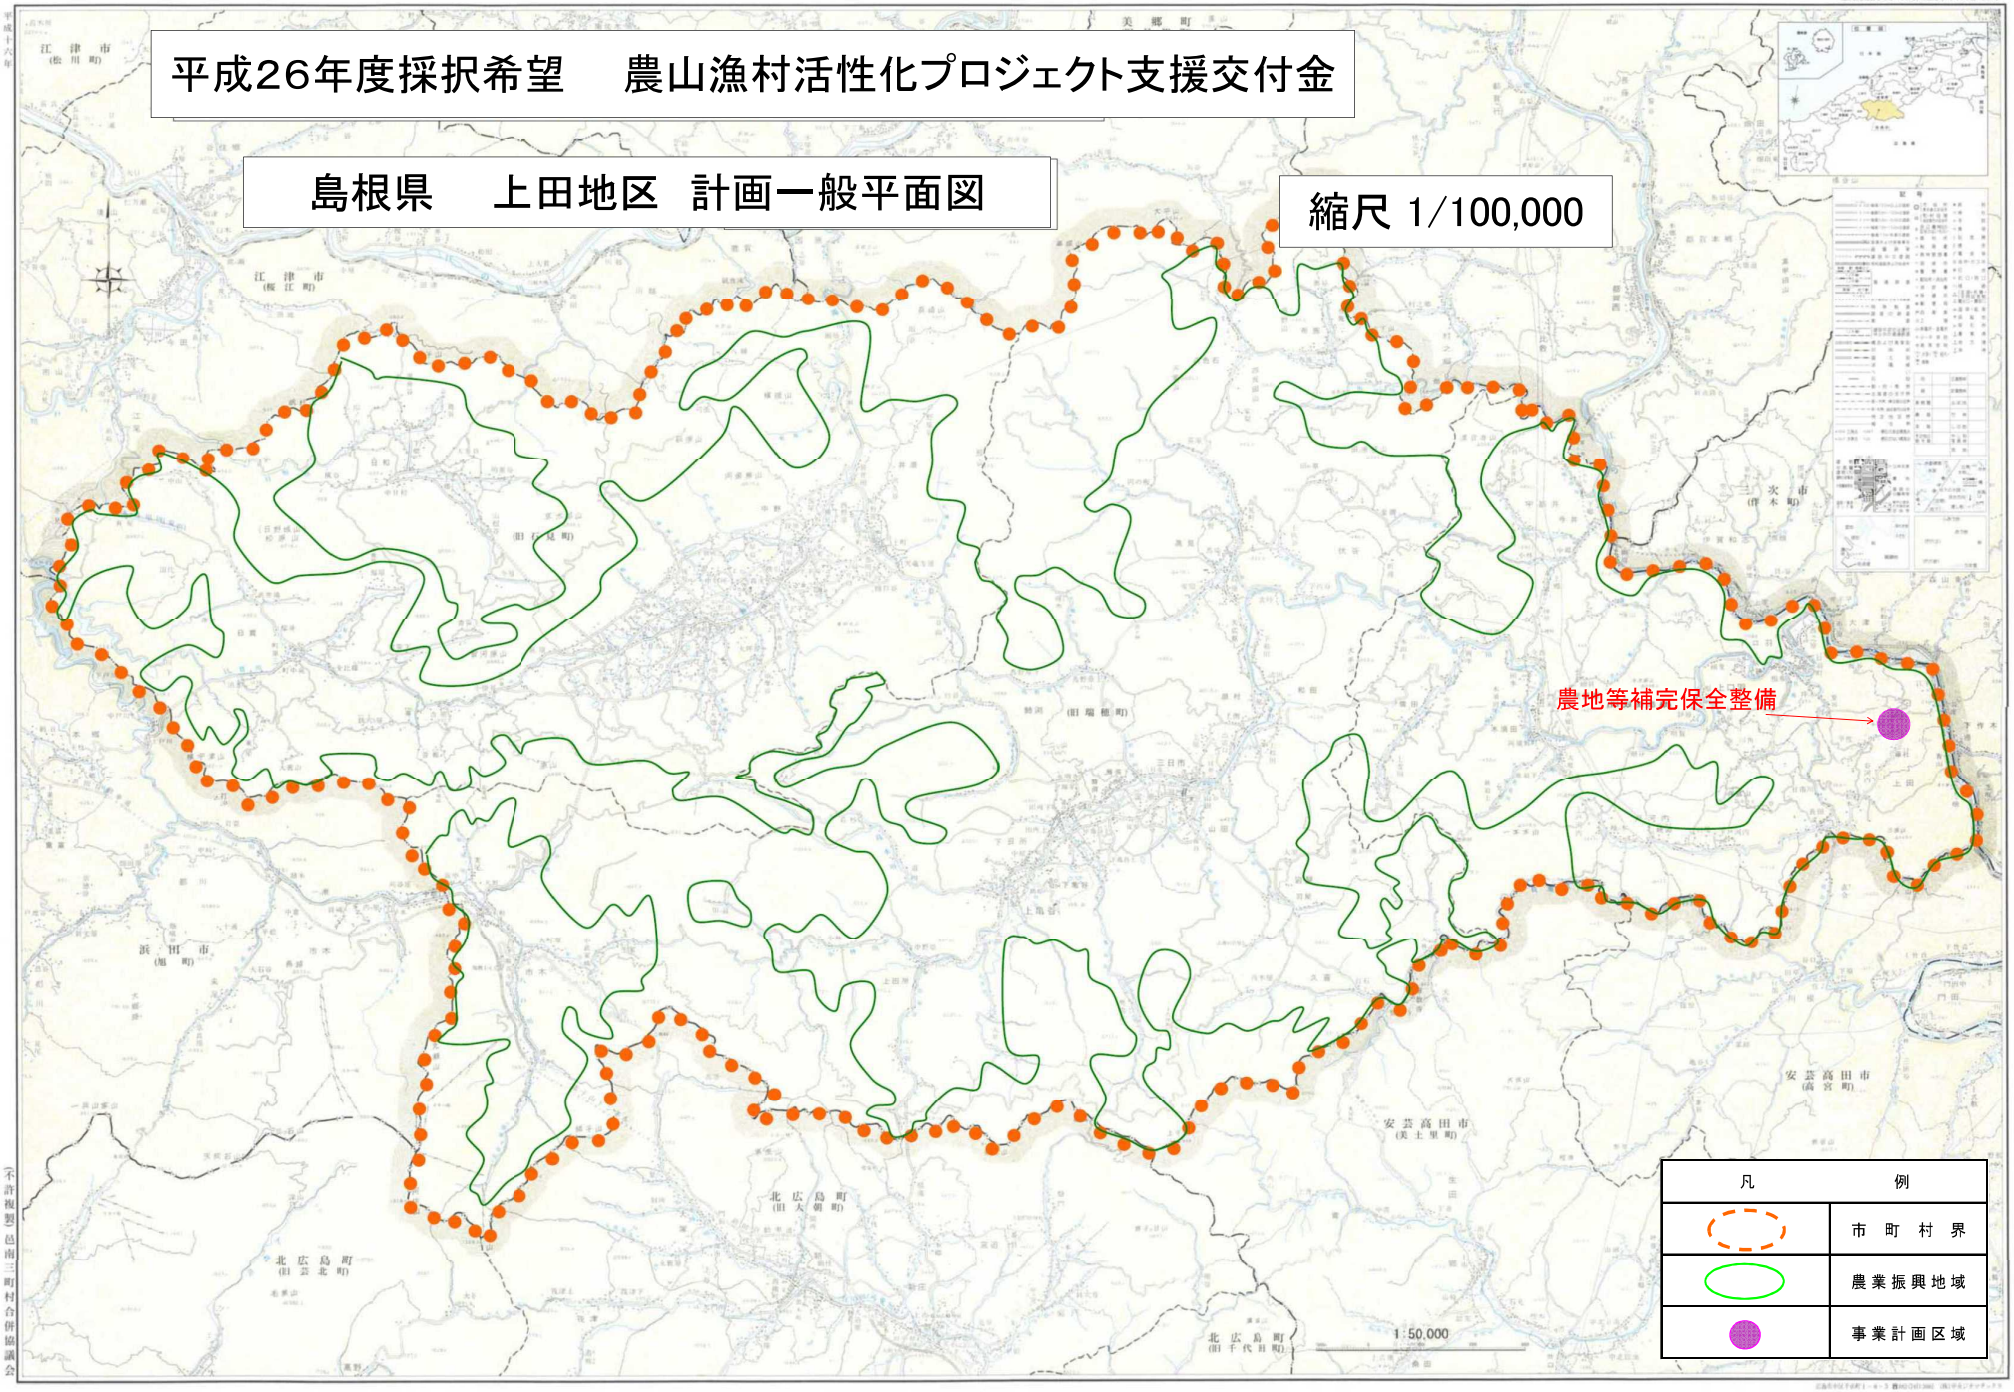

農地等補完保全整備事業　上田地区平面図

S＝1／7，500
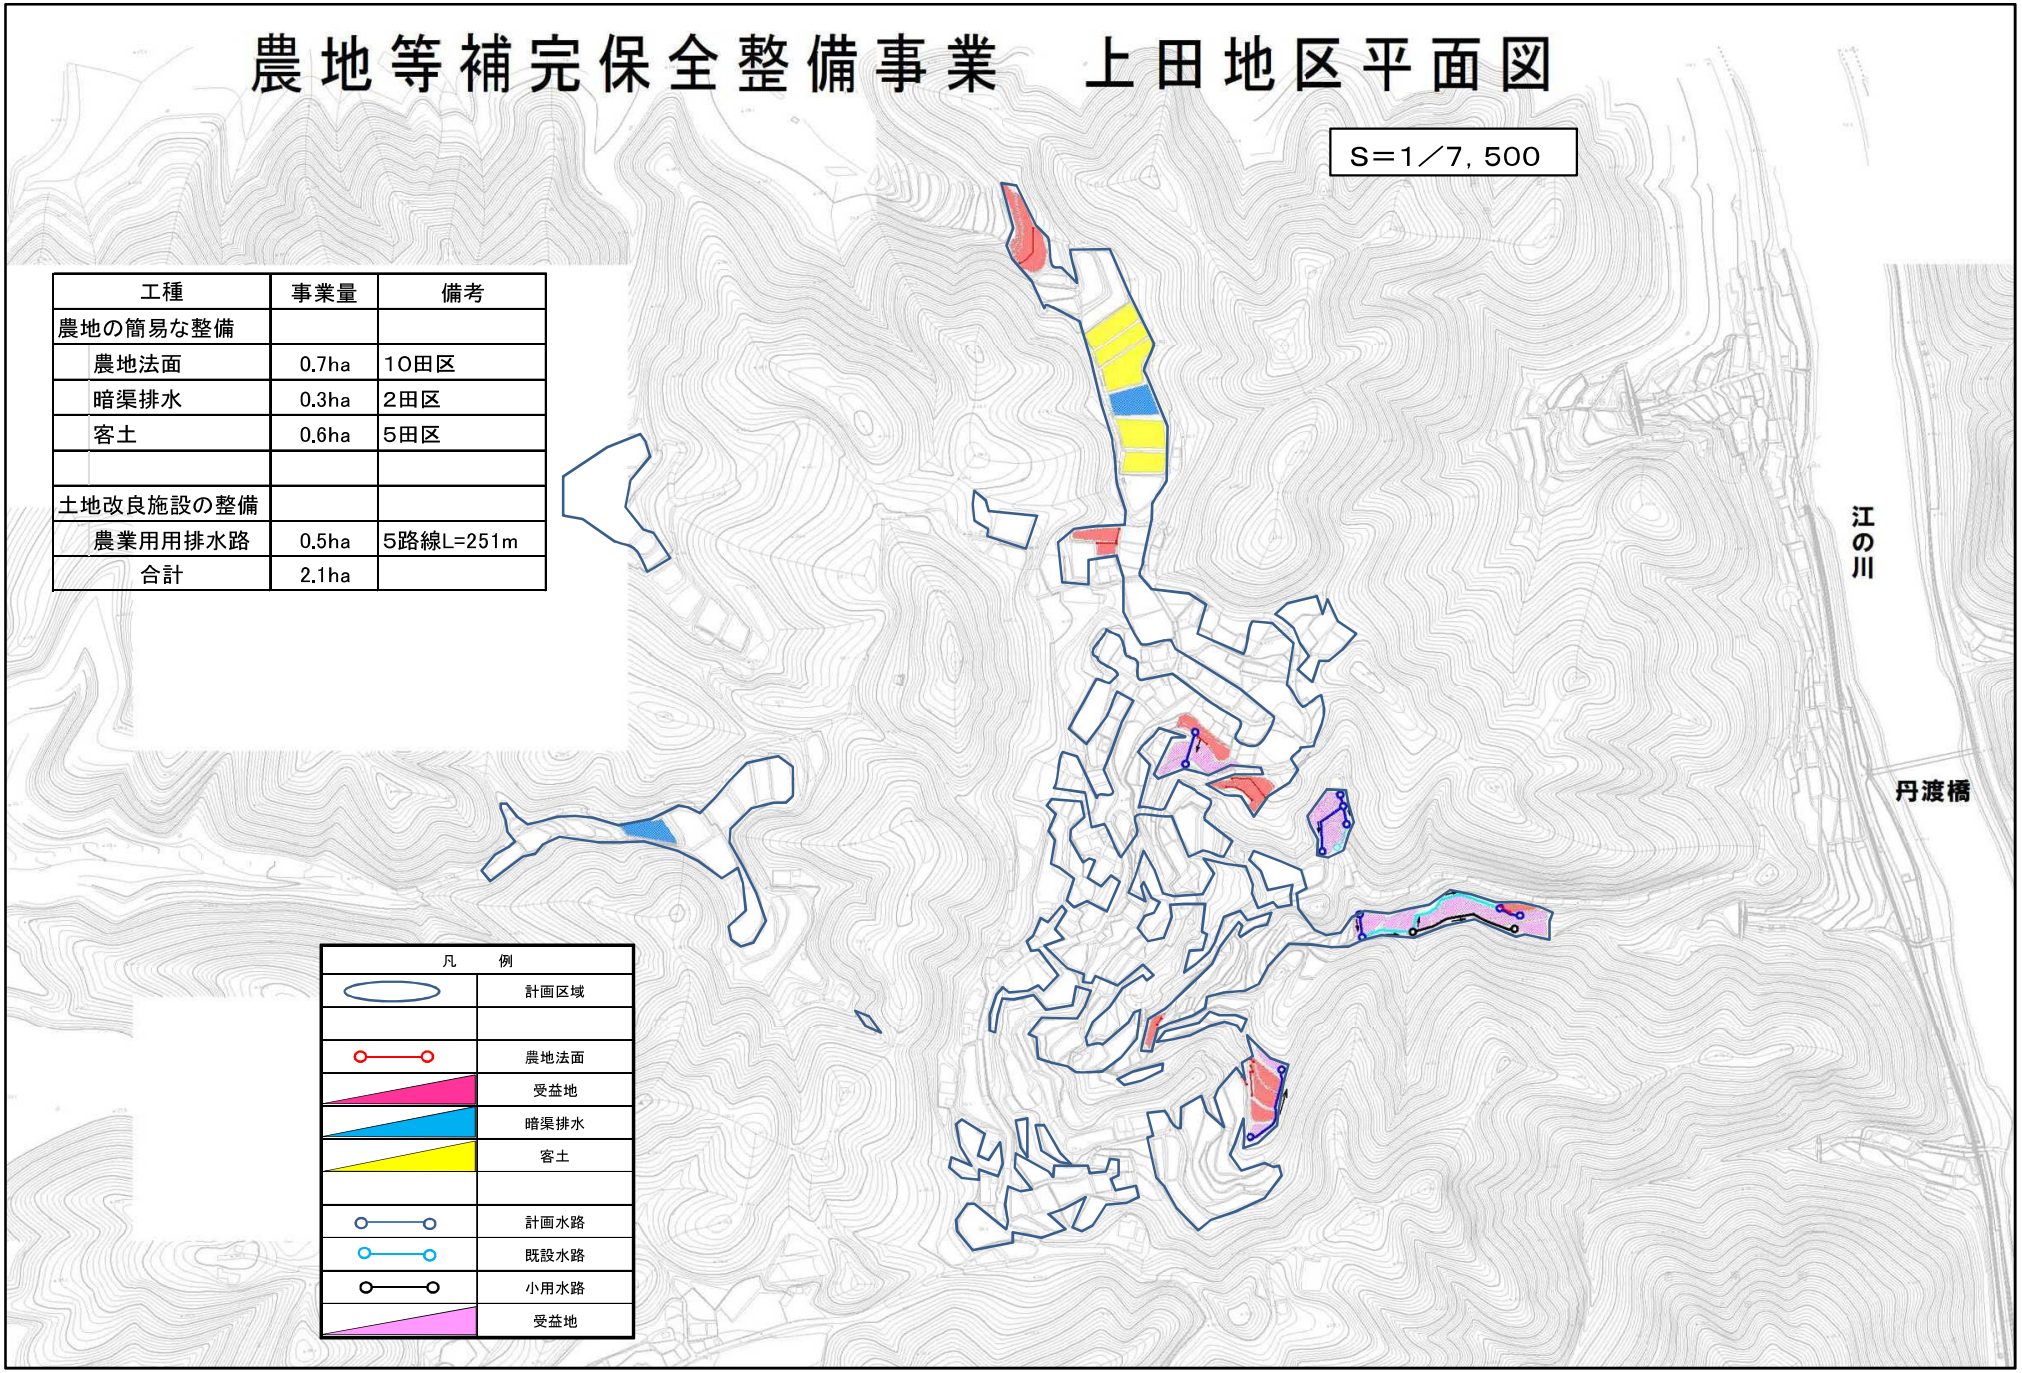
工種	事業量	備考
農地の簡易な整備		
農地法面	0.7ha	10田区
暗渠排水	0.3ha	2田区
客土	0.6ha	5田区
土地改良施設の整備		
農業用用排水路	0.5ha	5路線L=251m
合計	2.1ha