


# 湯屋谷川 事業間連携砂防等事業






# 平面図

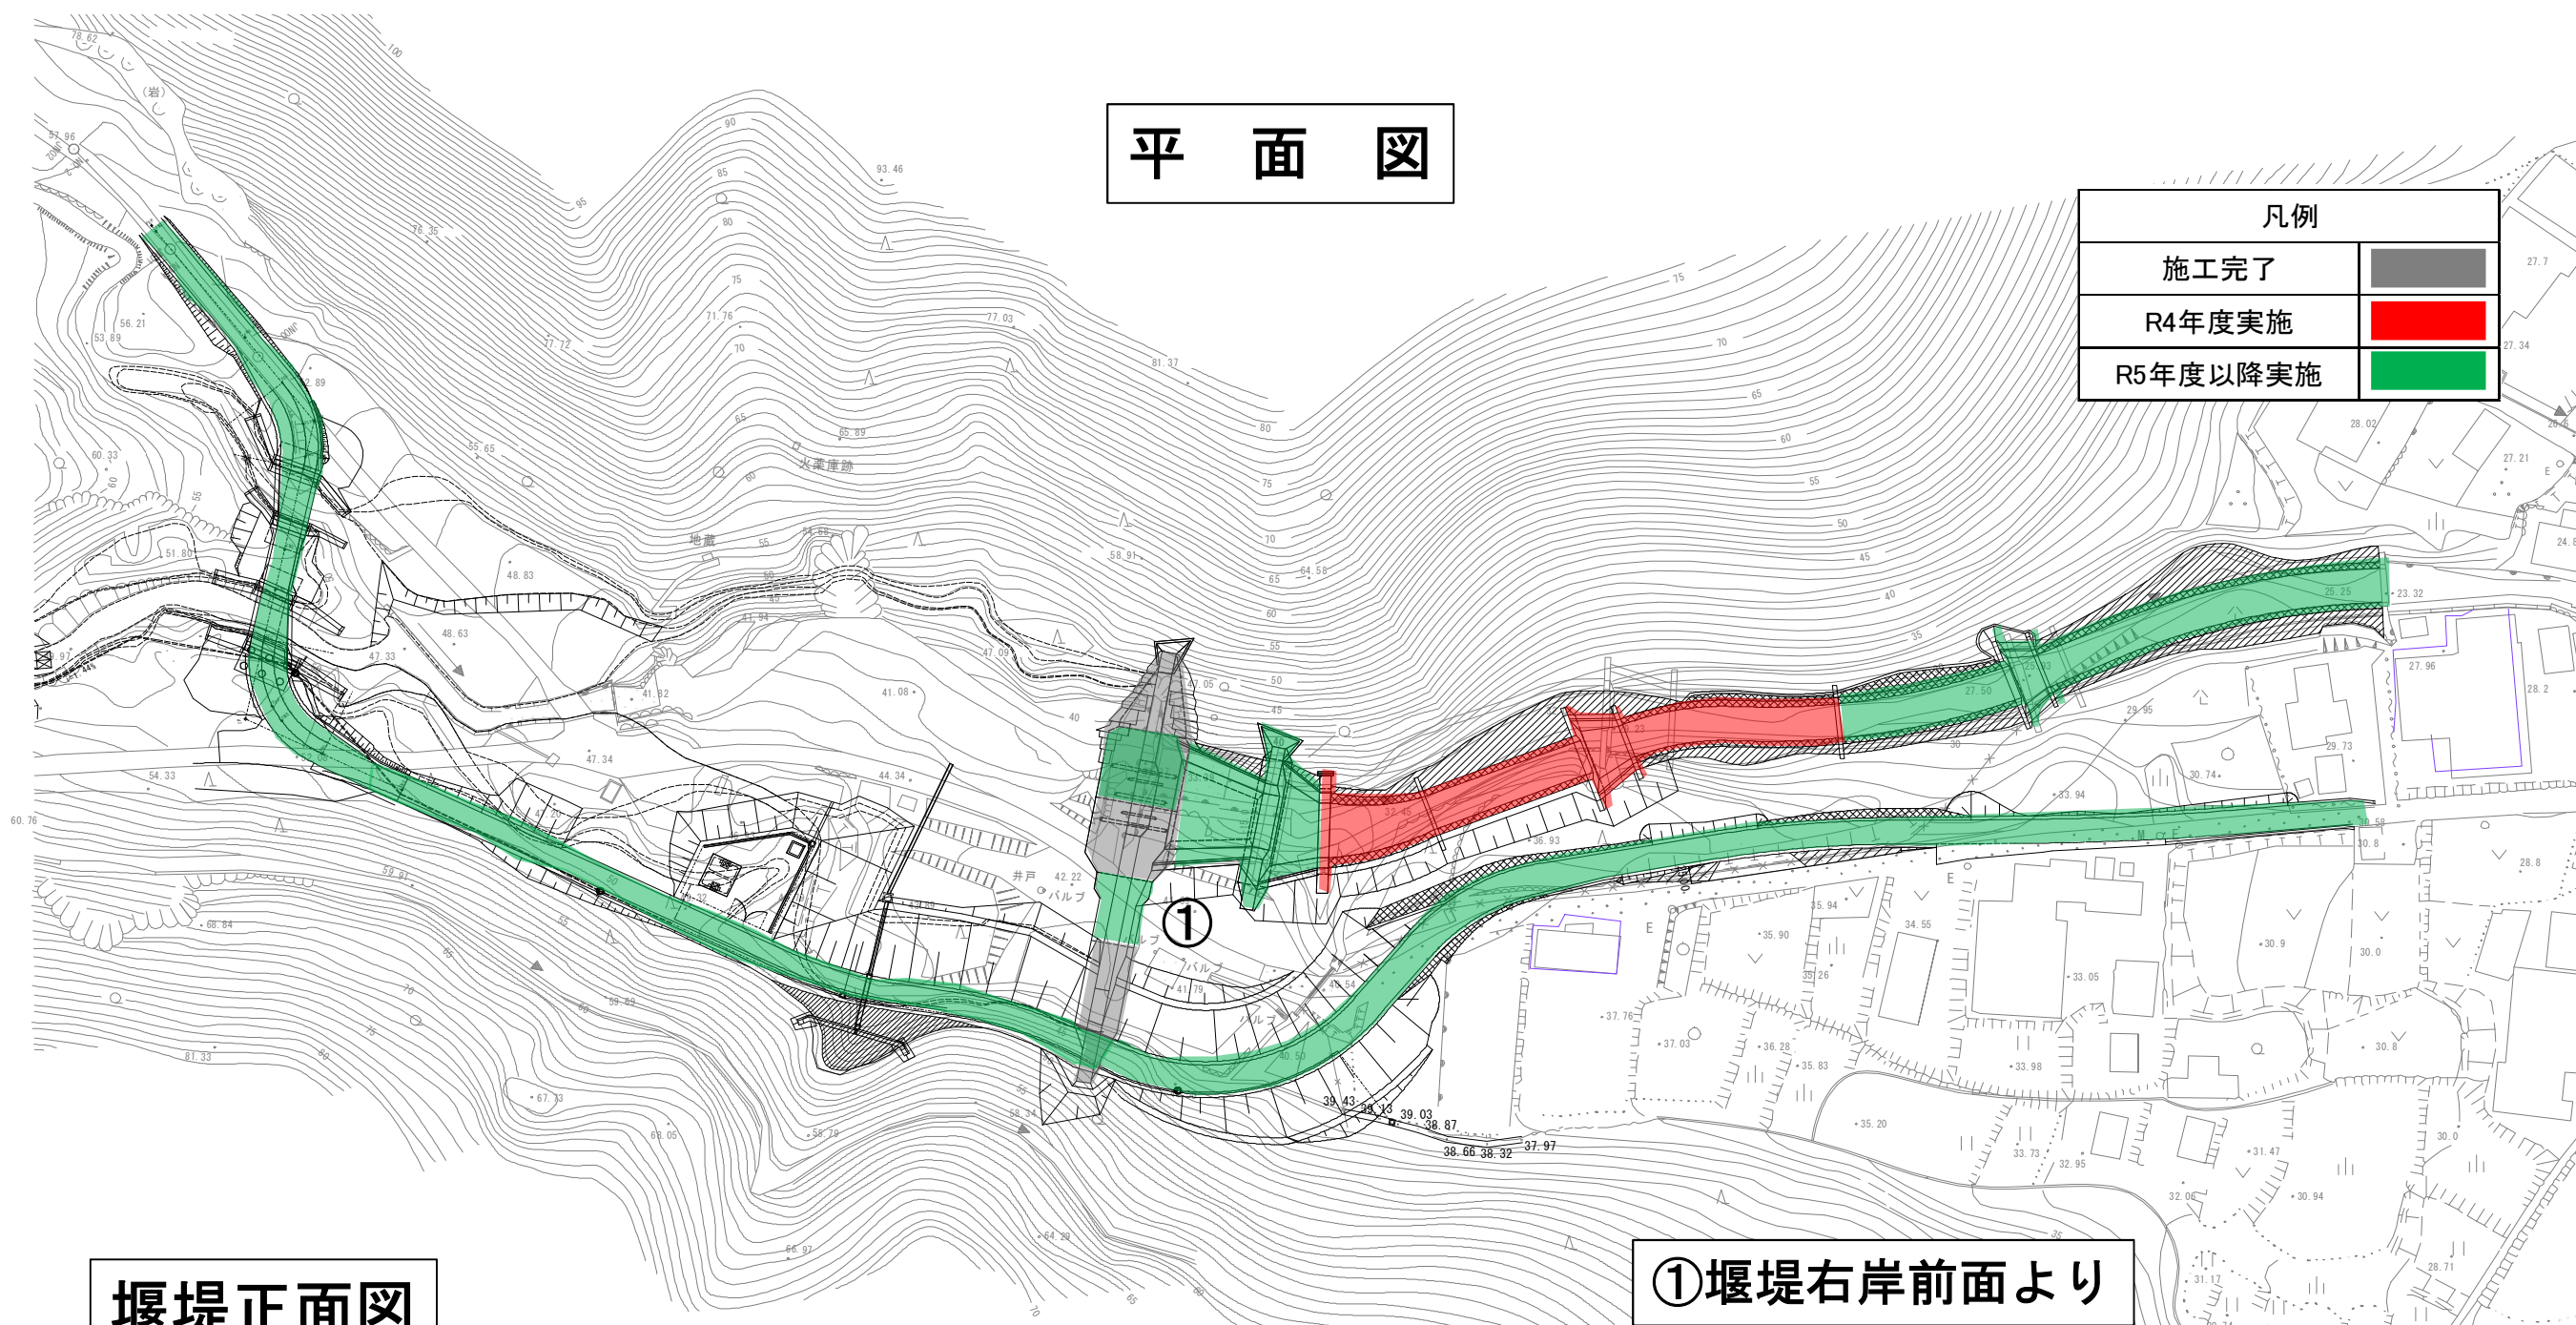

凡例	
施工完了	
R4年度実施	
R5年度以降実施	

# 堰堤正面図

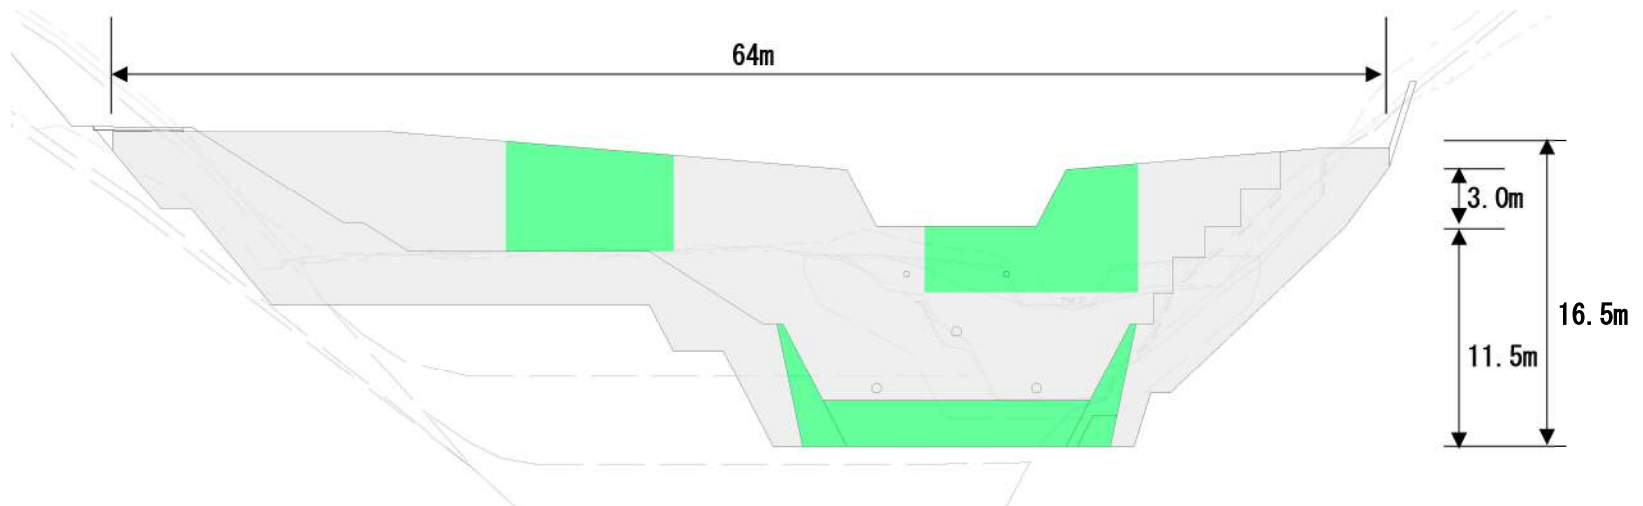

# ①堰堤右岸前面より

