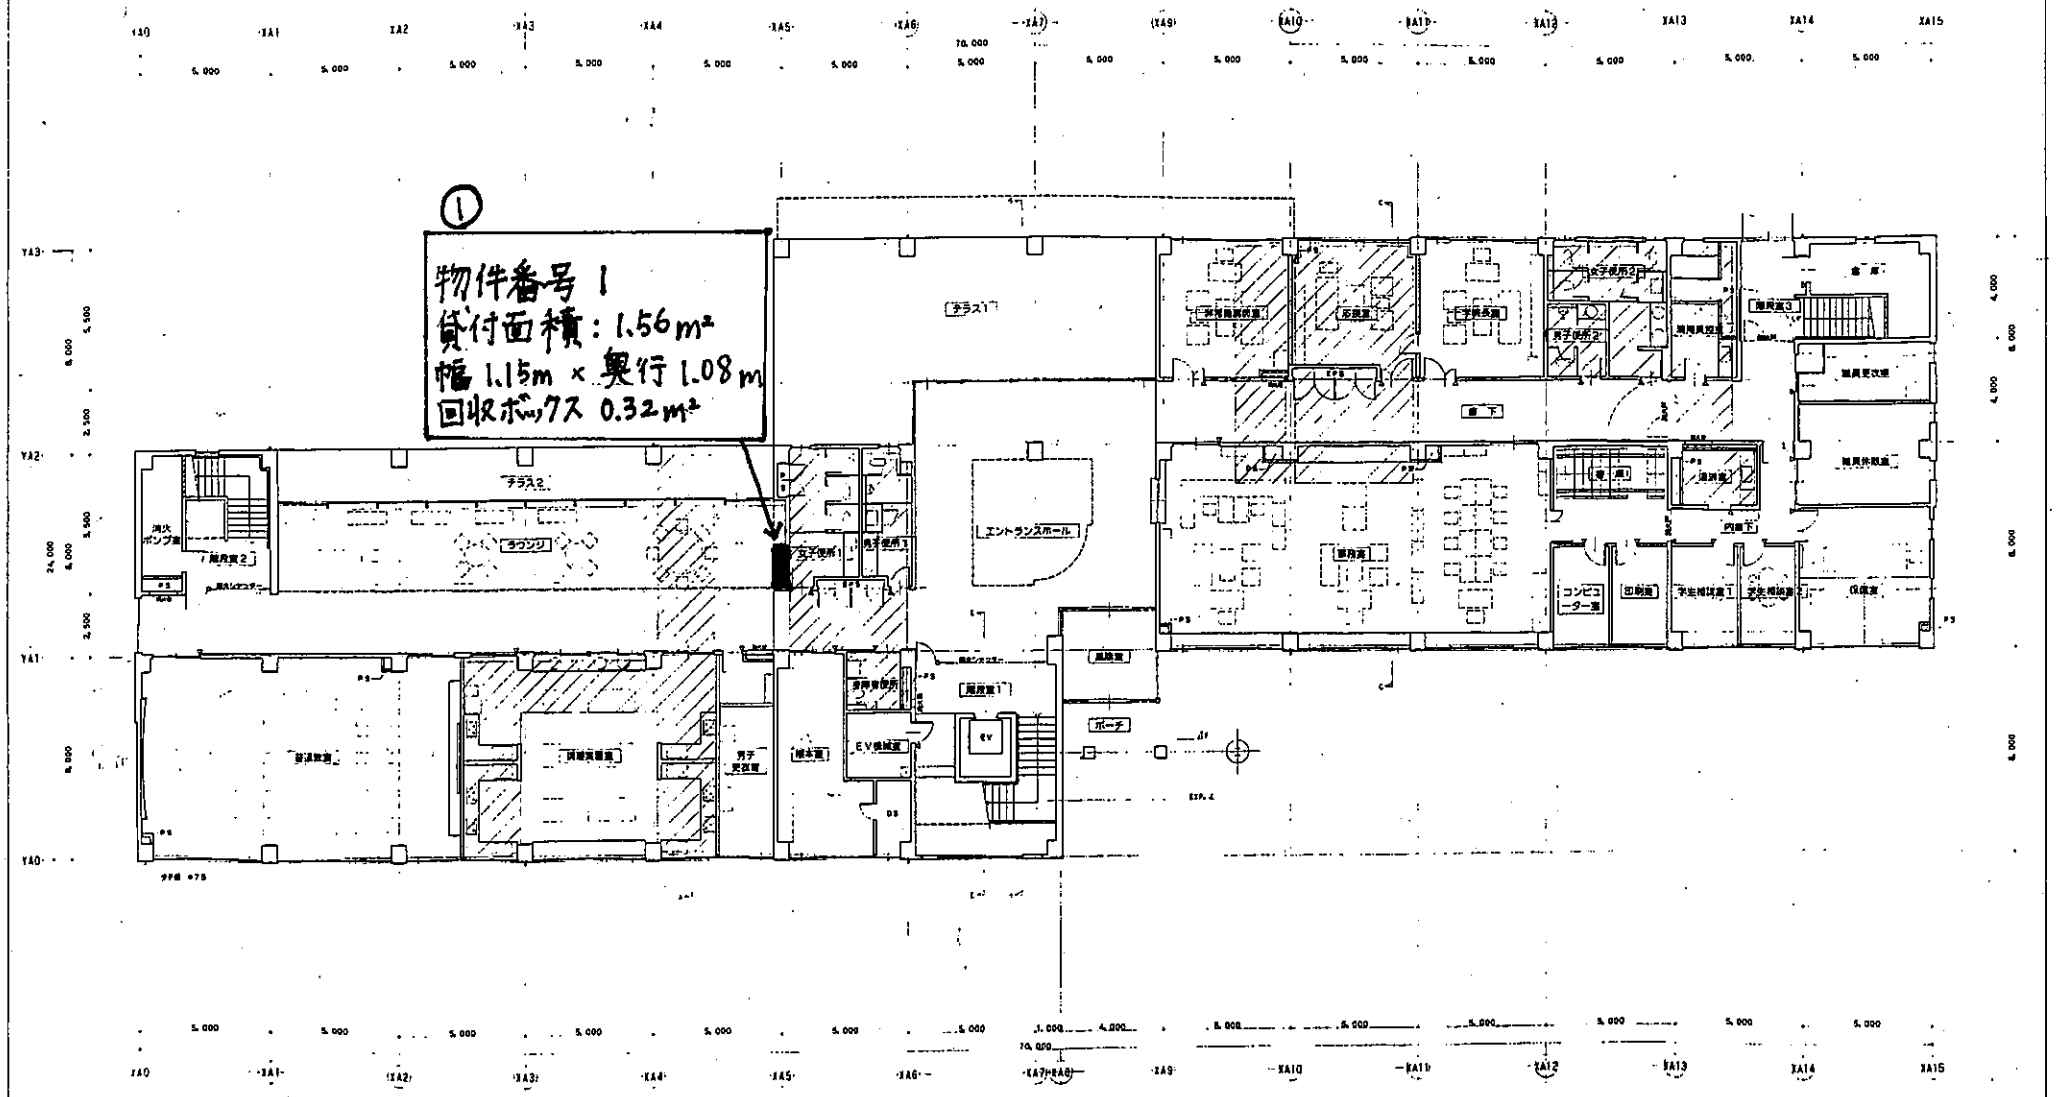

1階平面図 1:100

凡例							
	耐震補強壁（耐火構造）	CB		△	室名札		
	耐震補強壁	KD	コーナードレン	△	ピクトサイン		
	床下ピット						

出図番号	工事名	図面種別	縮尺	設計・年月	設計	補強	構造	設備	担当者	島根県土木部営繕課	株式会社 鳳設建築設計事務所
A-09 (114)	島根県立石見高等技術学校(仮称)校舎新築整備(本館・大講義棟棟)工事	1階平面図	1:100	97. 3						設計者 1級建築士第125088号 鳳田昭雄	