

登記年月日：令和6年1月22日

地番	754-1, 754-8	土地所在図
土地の所在	雲南市三刀屋町伊萱	

引照点	種 類	X	Y	距 離
I N. 5	真鍮製金属標	- 7 4 3 7 5. 9 9 2	6 4 2 3 5. 4 0 4	5 6. 3 0 9
I N. 6	真鍮製金属標	- 7 4 3 3 2. 2 0 3	6 4 2 0 0. 0 0 3	
引照点 (I N. 5) からの				
視準点名	距 離	夾 角	視準点名	距 離
I N. 6	5 6. 3 0 9	0 - 0 0 - 0 0	I N. 5	5 6. 3 0 9
XX 6 5	3. 9 6 3	3 5 2 - 0 0 - 4 0	XX 6 5	5 2. 3 8 7
XX 6 6	3 0. 2 3 9	3 4 1 - 4 4 - 0 4	XX 6 6	2 9. 1 7 6

夾角…引照点を互いに後視し、右回りに測る角度。

地 番 号	㊦ 7 5 4 - 8				
	X	Y	X-X	Y(X-X)	辺 長
B347	-74378.359	64241.784	-4.218	-270971.844912	0.962
B346	-74377.638	64241.146	11.351	729201.248246	14.213
B345	-74367.008	64231.711	16.736	1074981.915296	17.995
B294	-74360.902	64214.783	8.633	554366.221639	4.950
B293	-74358.375	64210.526	1.282	82317.894332	1.359
XX66	-74359.620	64209.981	-11.588	-744065.259828	20.272
S18P	-74369.963	64227.417	-10.584	-679782.981528	0.654
S17P	-74370.204	64228.025	-0.055	-3532.541375	0.850
S16P	-74370.018	64228.855	0.048	3082.985040	0.206
S15P	-74370.156	64229.008	-0.003	-192.687024	0.179
S14P	-74370.021	64229.127	-3.130	-201037.167510	4.700
XX65	-74373.286	64232.508	-3.399	-218326.294692	0.651
B520	-74373.420	64233.146	-5.073	-325854.749658	9.950
合 計				186.738026	
二 除				93.3690130	
地 積				93.36	m ²


地 番 号	① 754-1				
	X	Y	X-X	Y(X-X)	辺 長
XX65	-74373.286	64232.508	1.396	89668.581168	4.700
S14P	-74370.021	64229.127	3.130	201037.167510	0.179
S15P	-74370.156	64229.008	0.003	192.687024	0.206
S16P	-74370.018	64228.855	-0.048	-3082.985040	0.850
S17P	-74370.204	64228.025	0.055	3532.541375	0.654
S18P	-74369.963	64227.417	10.584	679782.981528	20.272
XX66	-74359.620	64209.981	10.039	644603.999259	0.331
B513	-74359.924	64209.848	-3.432	-220368.198336	3.225
B514	-74363.052	64209.060	-6.840	-439189.970400	3.764
B515	-74366.764	64209.688	-4.956	-318223.213728	3.996
B516	-74368.008	64213.486	0.625	40133.428750	2.841
B517	-74366.139	64215.626	1.238	79498.944988	4.039
B518	-74366.770	64219.616	-5.278	-338951.133248	6.127
B519	-74371.417	64223.610	-6.516	-418481.042760	9.092
合 計				153.788090	
二 除				76.8940450	
地 積				76.89	m ²

総合計面積 170.2630580 m²



平面直角座標系	第Ⅲ系
測量年月日	令和5年1月23日

既知点の名称・座標値


既知点の名称	X座標	Y座標
1級基準点 NO.13	-73897.003	63897.205
1級基準点 NO.14	-74871.847	65175.295

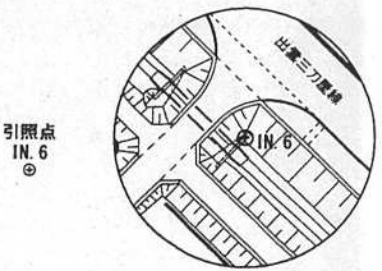

拡大図1/100

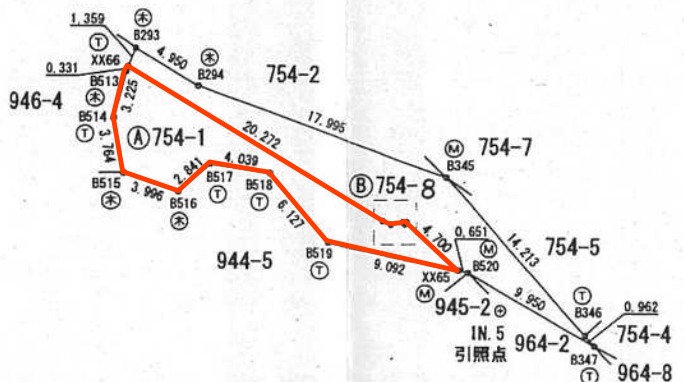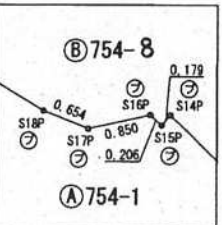

引照点凡例		
⊕	真鍮製金属標 (φ=50mm)	
記号	既設	境界線の種類
⊙	C	コンクリート杭
⊖	P	プラスチック杭
⊗	ブ	金属プレート
⊕	木	木杭
⊙	T	測量鉄
⊕	M	マーキング
記号なし		打設不可

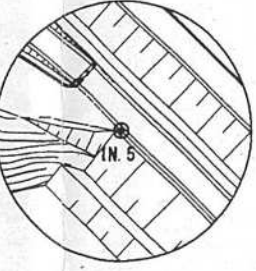

作成者	鳥根県雲南県土整備事務所 主任 白築慶祐 (令和5年11月13日作成)	縮尺	1/
-----	--	----	----

申請人	鳥根県県央県土整備事務所長 郷原 薫	縮尺	1/500
-----	-----------------------	----	-------


地番	754-2, 754-10 754-9	土地所在図	1/2
土地の所在	雲南市三刀屋町伊萱		

既知点の名称・座標値


既知点の名称	X座標	Y座標
1級基準点 NO.13	-73897.003	63897.205
1級基準点 NO.14	-74871.847	65175.295

引照点	種類	X	Y	距離
IN. 5	真鍮製金属標	-74375.992	64235.404	56.309
IN. 6	真鍮製金属標	-74332.203	64200.003	
引照点	種類	X	Y	距離
IN. 5	真鍮製金属標	-74375.992	64235.404	56.309
IN. 6	真鍮製金属標	-74332.203	64200.003	
引照点 (IN. 5) からの	引照点 (IN. 6) からの	距離	距離	距離
視準点名	距離	視準点名	距離	距離
IN. 6	56.309	IN. 5	56.309	0-00-00
XX47	14.031	XX47	42.536	356-51-53
XX72	17.307	XX72	39.156	357-11-27
XX67	37.055	XX67	24.008	28-35-33
XX68	62.608	XX68	25.472	92-00-10

夾角…引照点を互いに後視し、右回りに測る角度。

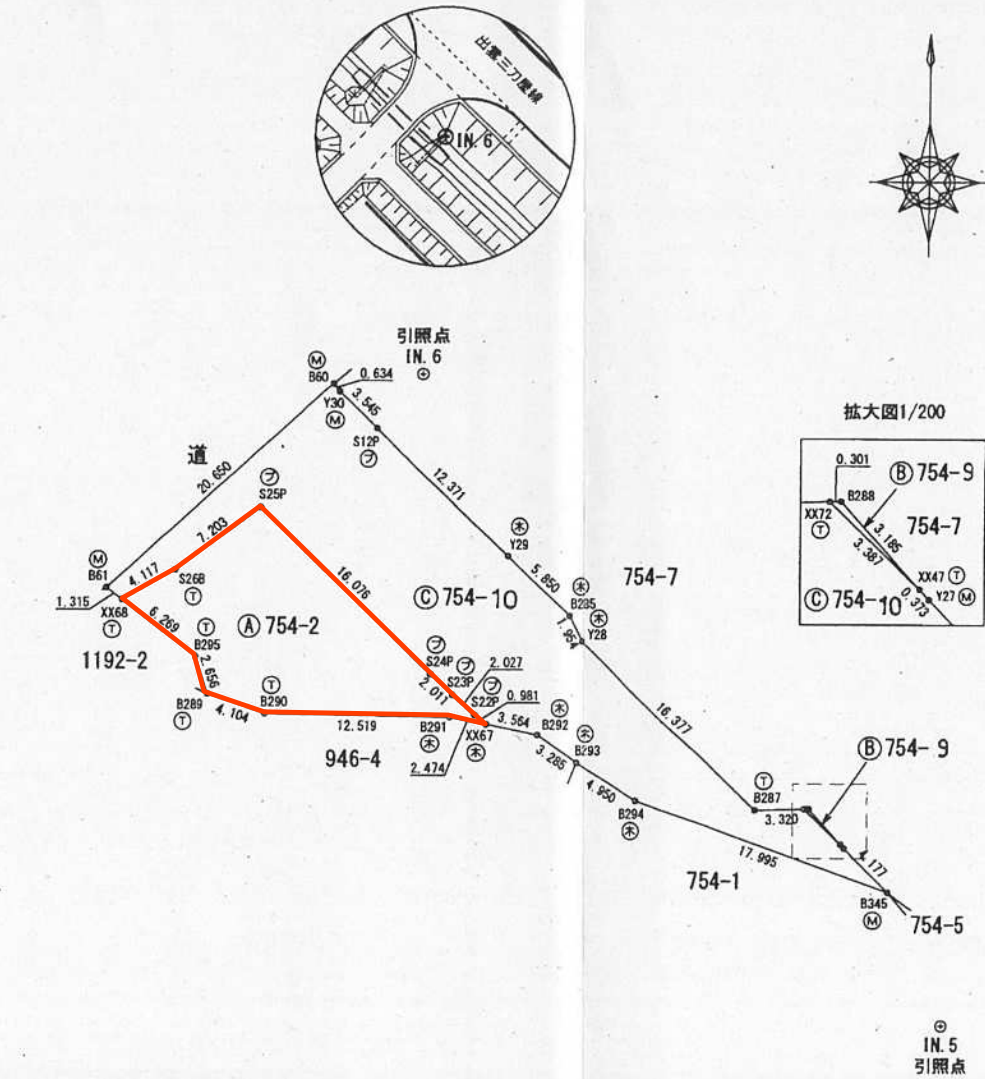

拡大図1/200

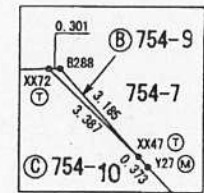

引照点凡例	
④	真鍮製金属標 (φ=50mm)
記号	境界線の種類
◎	コンクリート杭
○	プラスチック杭
⊙	金属プレート
⊗	木杭
⊕	測量鉄
Ⓜ	マーキング
記号なし	打設不可

作成者	島根県雲南県土整備事務所 主任 白築慶祐 (令和5年11月13日作成)	縮尺	1/500
申請人	島根県県央県土整備事務所長 郷原 薫	縮尺	1/500

地番	754-2, 754-10 754-9	土地所在図	2/2
土地の所在	雲南市三刀屋町伊萱		

地番 符号	④ 754-2	X	Y	X-X	Y(X-X)	辺長
XX67		-74355.820	64204.321	0.136	8731.787656	0.981
S22P		-74355.200	64203.560	1.987	127572.473720	2.027
S23P		-74353.833	64202.062	2.748	176427.266376	2.011
S24P		-74352.452	64200.600	12.574	807258.344400	16.076
S25P		-74341.259	64189.060	6.951	446178.156060	7.203
S26B		-74345.501	64183.238	-6.256	-401530.336928	4.117
XX68		-74347.515	64179.647	-5.822	-373653.904834	6.269
B295		-74351.323	64184.628	-6.324	-405903.587472	2.656
B289		-74353.839	64185.482	-3.814	-244803.428348	4.104
B290		-74355.137	64189.376	-1.497	-96091.495872	12.519
B291		-74355.336	64201.894	-0.683	-43849.893602	2.474
合計					335.381156	
二除					167.6905780	
地積					167.69	m ²

総合計面積	529.5851345 m ²
-------	----------------------------

平面直角座標系	第三系
測量年月日	令和5年1月23日

地番 符号	⑤ 754-9	X	Y	X-X	Y(X-X)	辺長
XX72		-74361.410	64226.083	-2.368	-152087.364544	3.387
XX47		-74363.769	64228.514	0.009	578.056626	3.185
B288		-74361.401	64226.384	2.359	151510.039856	0.301
合計					0.731938	
二除					0.3659690	
地積					0.36	m ²

地番 符号	⑥ 754-10	X	Y	X-X	Y(X-X)	辺長
B345		-74367.008	64231.711	-3.145	-202008.731095	4.177
Y27		-74364.047	64228.764	3.239	208036.966596	0.373
XX47		-74363.769	64228.514	2.637	169370.591418	3.387
XX72		-74361.410	64226.083	2.264	145407.851912	3.320
B287		-74361.505	64222.764	11.203	719487.625092	16.377
Y28		-74350.207	64210.908	13.017	835833.389436	1.954
B285		-74348.488	64209.977	5.727	367730.538279	5.850
Y29		-74344.480	64205.715	12.633	811110.797595	12.371
S12P		-74335.855	64196.846	11.097	712392.400062	3.545
Y30		-74333.383	64194.304	2.981	191363.220224	0.634
B60		-74332.874	64193.926	-13.333	-855897.615358	20.650
B61		-74346.716	64178.602	-14.641	-939638.911882	1.315
XX68		-74347.515	64179.647	1.215	77978.271105	4.117
S26B		-74345.501	64183.238	6.256	401530.336928	7.203
S25P		-74341.259	64189.060	-6.951	-446178.156060	16.076
S24P		-74352.452	64200.600	-12.574	-807258.344400	2.011
S23P		-74353.833	64202.062	-2.748	-176427.266376	2.027
S22P		-74355.200	64203.560	-1.987	-127572.473720	0.981
XX67		-74355.820	64204.321	-1.318	-84621.295078	3.564
B292		-74356.518	64207.816	-2.555	-164050.969880	3.285
B293		-74358.375	64210.526	-4.384	-281498.945984	4.950
B294		-74360.902	64214.783	-8.633	-554366.221639	17.995
合計					723.057175	
二除					361.5285875	
地積					361.52	m ²

作成者	島根県雲南県土整備事務所 主任 白築慶祐 (令和5年11月13日作成)	縮尺	1/
-----	---	----	----

申請人	島根県県央県土整備事務所長 郷原 薫	縮尺	1/
-----	-----------------------	----	----

登記年月日：令和6年1月22日

引照点	種 類	X		Y		距 離
IN. 6	真鍮製金属標	-74332.203		64200.003		79.598
IN. 7	真鍮製金属標	-74275.093		64144.557		
引照点 (IN. 6) からの						
視準点名	距 離	夾 角		引照点 (IN. 7) からの		
IN. 7	79.598	0-00-00		視準点名	距 離	夾 角
XX69	26.820	288-09-13		XX69	75.663	19-41-01
XX13	13.661	337-32-00		XX13	67.177	4-27-25
S31P	17.566	310-57-06		S31P	69.365	11-01-36
XX70	21.023	323-41-23		XX70	63.882	11-14-14

夾角…引照点を互いに後視し、右回りに測る角度。

地番	符号	X	Y	X-X	Y(X-X)	辺長
B601		-74331.776	64192.762	18.443	1183907.109566	7.280
XX13		-74326.782	64187.464	-1.408	-90375.949312	8.123
S31P		-74333.184	64182.464	-7.069	-453705.838016	0.670
S30P		-74333.851	64182.528	-10.266	-658897.832448	11.703
S29P		-74343.450	64175.833	-10.109	-648753.495797	0.514
XX69		-74343.960	64175.897	-1.775	-113912.217175	2.632
B602		-74345.225	64178.206	12.184	781947.261904	19.817
合計					209.038722	
二除					104.5193610	
地積					104.51	m ²

地番	符号	X	Y	X-X	Y(X-X)	辺長
B240		-74323.713	64184.249	-4.237	-271948.663013	7.060
XX70		-74328.720	64179.271	-6.473	-415432.421183	1.740
S33P		-74330.186	64180.209	-3.106	-199343.729154	2.020
S32P		-74331.826	64181.389	-2.998	-192415.804222	1.731
S31P		-74333.184	64182.464	5.044	323736.348416	8.123
XX13		-74326.782	64187.464	8.701	558495.124264	3.352
B600		-74324.483	64185.024	3.069	196983.838656	1.092
合計					74.693764	
二除					37.3468820	
地積					37.34	m ²

地番	符号	X	Y	X-X	Y(X-X)	辺長
UP15		-74338.126	64169.921	-14.781	-948495.602301	7.435
UP16		-74343.501	64175.058	-5.834	-374397.288372	0.956
XX69		-74343.960	64175.897	0.051	3272.970747	0.514
S29P		-74343.450	64175.833	10.109	648753.495797	11.703
S30P		-74333.851	64182.528	10.266	658897.832448	0.670
S31P		-74333.184	64182.464	2.025	129969.489600	1.731
S32P		-74331.826	64181.389	2.998	192415.804222	2.020
S33P		-74330.186	64180.209	3.106	199343.729154	1.740
XX70		-74328.720	64179.271	-7.940	-509583.411740	13.262
合計					177.019555	
二除					88.5097775	
地積					88.50	m ²

総合計面積 230.3760205 m²

平面直角座標系	第 III 系
測量年月日	令和5年1月23日

作成者 島根県雲南県土整備事務所 主任 白築慶祐 (令和5年11月13日作成)

縮尺 1/

地番 755-8, 755-21
755-20




土地所在図
地積測量図

土地の所在 雲南市三刀屋町伊萱


既知点の名称・座標値

既知点の名称	X座標	Y座標
1級基準点 NO.13	-73897.003	63897.205
1級基準点 NO.14	-74871.847	65175.295

IN. 7
引照点

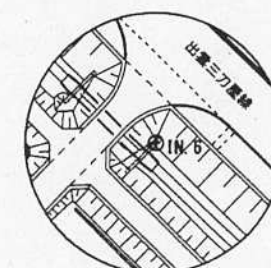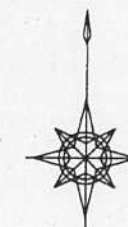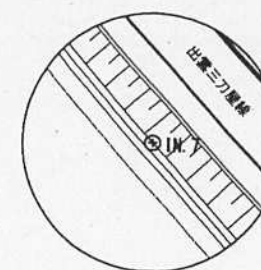

引照点凡例		
+	真鍮製金属標 (φ=50mm)	
記号	新設	既設
◎	C	コンクリート杭
○	P	プラスチック杭
⊙	ブ	金属プレート
⊗	木	木杭
⊕	T	測量旗
Ⓜ	M	マーキング
記号なし		打設不可

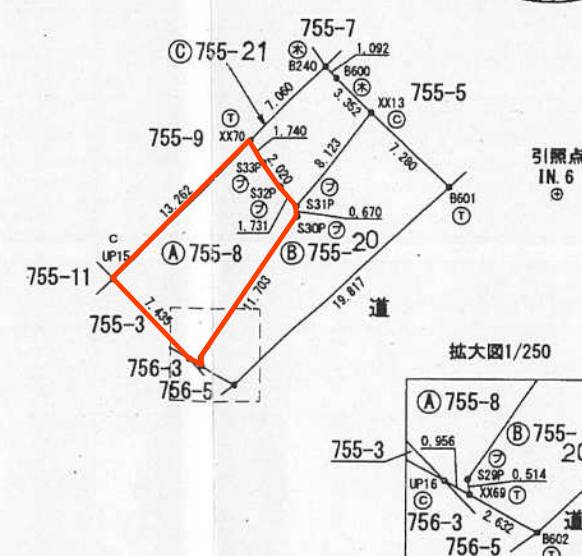

申請人 島根県県央県土整備事務所長 郷原 薫

縮尺 1/500

登記年月日：令和6年1月22日

地番	756-5, 756-6	土地積測量図
土地の所在	雲南市三刀屋町伊萱	

既知点の名称・座標値

既知点の名称	X座標	Y座標
1級基準点 NO.13	-73897.003	63897.205
1級基準点 NO.14	-74871.847	65175.295

引照点	種類	X	Y	距離
IN. 6	真鍮製金属標	-74332.203	64200.003	79.598
IN. 7	真鍮製金属標	-74275.093	64144.557	
引照点 (IN. 6) からの				
視準点名	距離	夾角	引照点 (IN. 7) からの	
IN. 7	79.598	0-00-00	視準点名	距離
S27P	27.055	287-41-18	S27P	75.889
XX69	26.820	288-09-13	XX69	75.663

夾角…引照点を互いに後視し、右回りに測る角度。


地番	② 756-6				
符号	X	Y	X-X	Y(X-X)	辺長
UP19	-74345.856	64177.315	-0.390	-25029.152850	1.091
B602	-74345.225	64178.206	1.896	121681.878576	2.632
XX69	-74343.960	64175.897	1.089	69887.551833	0.177
S28P	-74344.136	64175.919	-0.300	-19252.775700	0.184
S27P	-74344.260	64175.783	-0.699	-44858.872317	0.795
SHL12	-74344.835	64176.333	-1.596	-102425.427468	1.416
合計				3.202074	
二除				1.6010370	
地積				1.60	m ²

地番	① 756-5				
符号	X	Y	X-X	Y(X-X)	辺長
XX69	-74343.960	64175.897	0.635	40751.694595	0.956
UP16	-74343.501	64175.058	-0.300	-19252.517400	1.049
S27P	-74344.260	64175.783	-0.635	-40751.622205	0.184
S28P	-74344.136	64175.919	0.300	19252.775700	0.177
合計				0.330690	
二除				0.1653450	
地積				0.16	m ²



総合計面積	1.7663820 m ²
-------	--------------------------

平面直角座標系	第三系
測量年月日	令和5年1月23日

引照点
IN. 7
⊙

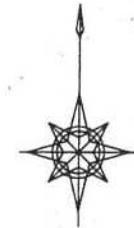


拡大図1/50

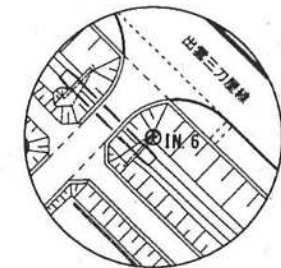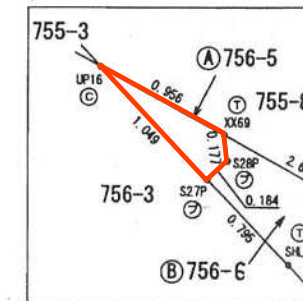

引照点
IN. 6
⊙

引照点凡例		
⊙	真鍮製金属標 (φ=50mm)	
記号	新設	既設
⊙	C	コンクリート杭
⊕	P	プラスチック杭
⊗	ブ	金属プレート
⊛	木	木杭
⊙	T	測量旗
⊙	M	マーキング
記号なし		打設不可

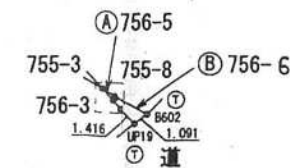

作成者	島根県雲南県土整備事務所 主任 白築慶祐 (令和5年11月13日作成)	縮尺	1/500
-----	---	----	-------

申請人	島根県県央県土整備事務所長 郷原 薫	縮尺	1/500
-----	-----------------------	----	-------

登記年月日：令和6年1月22日

地番	944-5, 944-8	土地所在図
土地の所在	雲南市三刀屋町伊萱	

既知点の名称・座標値

既知点の名称	X座標	Y座標
1級基準点 NO.13	-73897.003	63897.205
1級基準点 NO.14	-74871.847	65175.295

引照点	種類	X	Y	距離
IN. 5	真鍮製金属標	-74375.992	64235.404	56.309
IN. 6	真鍮製金属標	-74332.203	64200.003	
引照点 (IN. 5) からの				
視準点名	距離	夾角	視準点名	距離
IN. 6	56.309	0-00-00	IN. 5	56.309
XX64	3.448	351-52-24	XX64	52.898
XX65	3.963	352-00-40	XX65	52.387


夾角…引照点を互いに後視し、右回りに測る角度。

地 番 号	⑨ 9 4 4 - 8				
符 号	X	Y	X-X	Y(X-X)	辺 長
XX64	-74373.644	64232.879	-0.134	-8607.205786	0.348
B520	-74373.420	64233.146	0.358	22995.466268	0.651
XX65	-74373.286	64232.508	-0.224	-14388.081792	0.515
合 計				0.178690	
二 除				0.0893450	
地 積				0.08	m ²

地 番	⑨ 9 4 4 - 5				
符 号	X	Y	X-X	Y(X-X)	辺 長
XX64	-74373.644	64232.879	11.554	742146.683966	0.515
XX65	-74373.286	64232.508	2.227	143045.795316	9.092
B519	-74371.417	64223.610	6.516	418481.042760	6.127
B518	-74366.770	64219.616	5.278	338951.133248	4.039
B517	-74366.139	64215.626	-1.238	-79498.944988	2.841
B516	-74368.008	64213.486	-0.625	-40133.428750	3.996
B515	-74366.764	64209.688	1.252	80390.529376	13.793
A122	-74366.756	64195.895	-22.561	-1448323.587095	24.780
P33	-74389.325	64185.663	-25.353	-1627299.114039	2.952
L77	-74392.109	64186.645	-18.478	-1186040.826310	20.155
L76	-74407.803	64199.292	-29.785	-1912175.912220	16.860
L75	-74421.894	64208.551	15.487	994397.829337	30.501
B524	-74392.316	64216.000	37.054	2379459.664000	8.276
B523	-74384.840	64219.552	18.672	1199107.474944	17.405
			合 計	2508.339545	
			二 除	1254.1697725	
			地 積	1254.16	m

総合計面積 1254.2591175 m²

平面直角座標系	第三系
測量年月日	令和5年1月23日

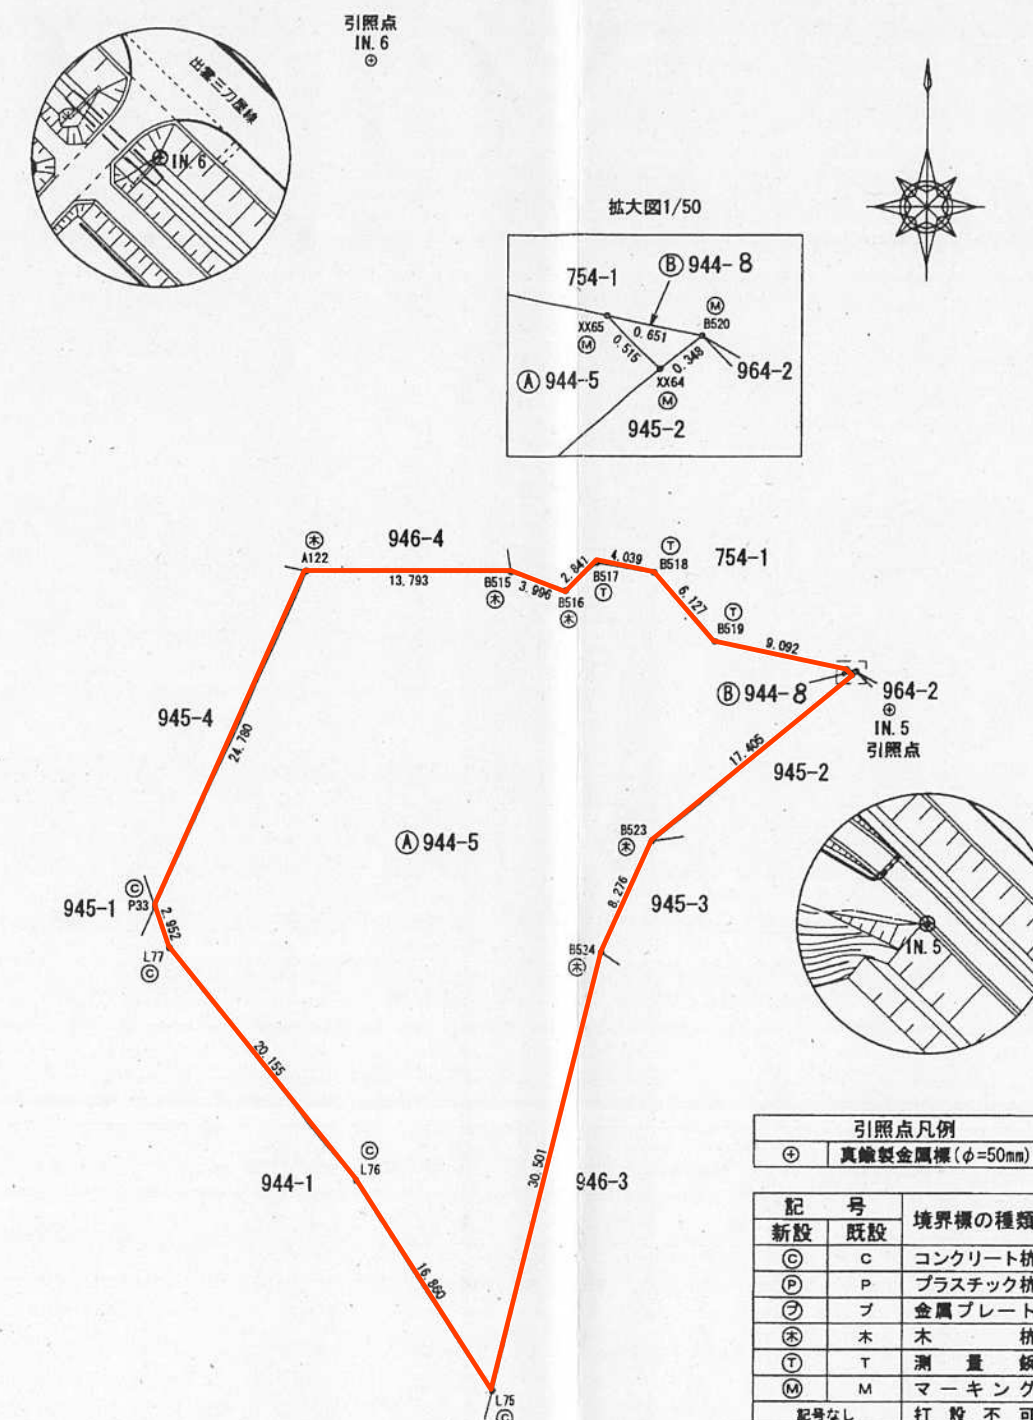

引照点凡例		
⊕	真鍮製金属標 (φ=50mm)	
記号	新設	既設
⊕	C	コンクリート杭
⊖	P	プラスチック杭
⊙	ブ	金属プレート
⊗	木	木杭
⊕	T	測量鉄
⊕	M	マーキング
記号なし	打設不可	

作成者	島根県雲南県土整備事務所 主任 白築慶祐 (令和5年11月13日作成)	縮尺	1/500
申請人	島根県県央県土整備事務所 郷原 薫	縮尺	1/500

登記年月日：令和6年1月22日

地番	944-6, 944-7	土地所在図
土地の所在	雲南市三刀屋町伊萱	

引照点	種 類	X	Y	距 離	
IN. 4	真鍮製金属標	-74420.920	64292.375	72.555	
IN. 5	真鍮製金属標	-74375.992	64235.404		
引照点	IN. 4) からの		引照点	IN. 5) からの	
視準点名	距 離	夾 角	視準点名	距 離	夾 角
IN. 5	72.555	0-00-00	IN. 4	72.555	0-00-00
XX79	26.516	306-27-52	XX79	60.667	20-34-45
XX78	57.192	321-26-30	XX78	45.227	52-01-08


夾角…引照点を互いに後視し、右回りに測る角度。

地 番 号	㊦ 9 4 4 - 7				
符 号	X	Y	X-X	Y(X-X)	辺 長
B532	-74419.687	64273.297	20.409	1311753.718473	15.43
B531	-74407.497	64263.834	16.988	1091714.011992	8.80
A133	-74402.699	64256.454	-4.746	-304961.130684	14.65
A132	-74412.243	64245.328	-18.519	-1189759.229232	13.54
XX78	-74421.218	64235.184	-13.658	-877324.143072	4.82
S78C	-74425.901	64234.039	-10.466	-672273.452174	11.01
S77C	-74431.684	64243.418	-7.831	-503090.206358	13.34
S76C	-74433.732	64256.609	3.573	229588.863957	11.06
S75C	-74428.111	64266.145	5.826	374414.560770	0.68
XX79	-74427.906	64266.796	8.424	541383.489504	10.47
合 計				1446.483176	
二 除				723.2415880	
地 積				723.24	m ²

地番	① 9 4 4 - 6				
符号	X	Y	X-X	Y(X-X)	辺長
XX79	-74427.906	64266.796	1.554	99870.600984	0.682
S75C	-74428.111	64266.145	-5.826	-374414.560770	11.069
S76C	-74433.732	64256.609	-3.573	-229588.863957	13.349
S77C	-74431.684	64243.418	7.831	503090.206358	11.018
S78C	-74425.901	64234.039	10.466	672273.452174	4.820
XX78	-74421.218	64235.184	-11.613	-745963.191792	24.592
L74	-74437.514	64216.766	-18.992	-1219604.819872	3.337
L73	-74440.210	64218.733	-2.970	-190729.637010	4.610
L72	-74440.484	64223.335	-1.754	-112647.729590	4.651
L71	-74441.964	64227.745	-5.041	-323772.062545	20.368
A274	-74445.525	64247.800	-0.183	-11757.347400	3.615
A273	-74442.147	64249.090	3.959	254362.147310	3.052
A272	-74441.566	64252.087	-0.932	-59882.945084	9.461
L68	-74443.079	64261.427	5.235	336408.570345	7.820
L69	-74436.331	64265.380	13.414	862055.807320	6.666
B533	-74429.665	64265.404	8.425	541436.028700	2.243
合 計			1135.655171		
二 除			567.8275855		
地 積			567.82		

総合計面積 1291.0691735 m²

平面直角座標系	第Ⅲ系
測量年月日	令和5年1月23日

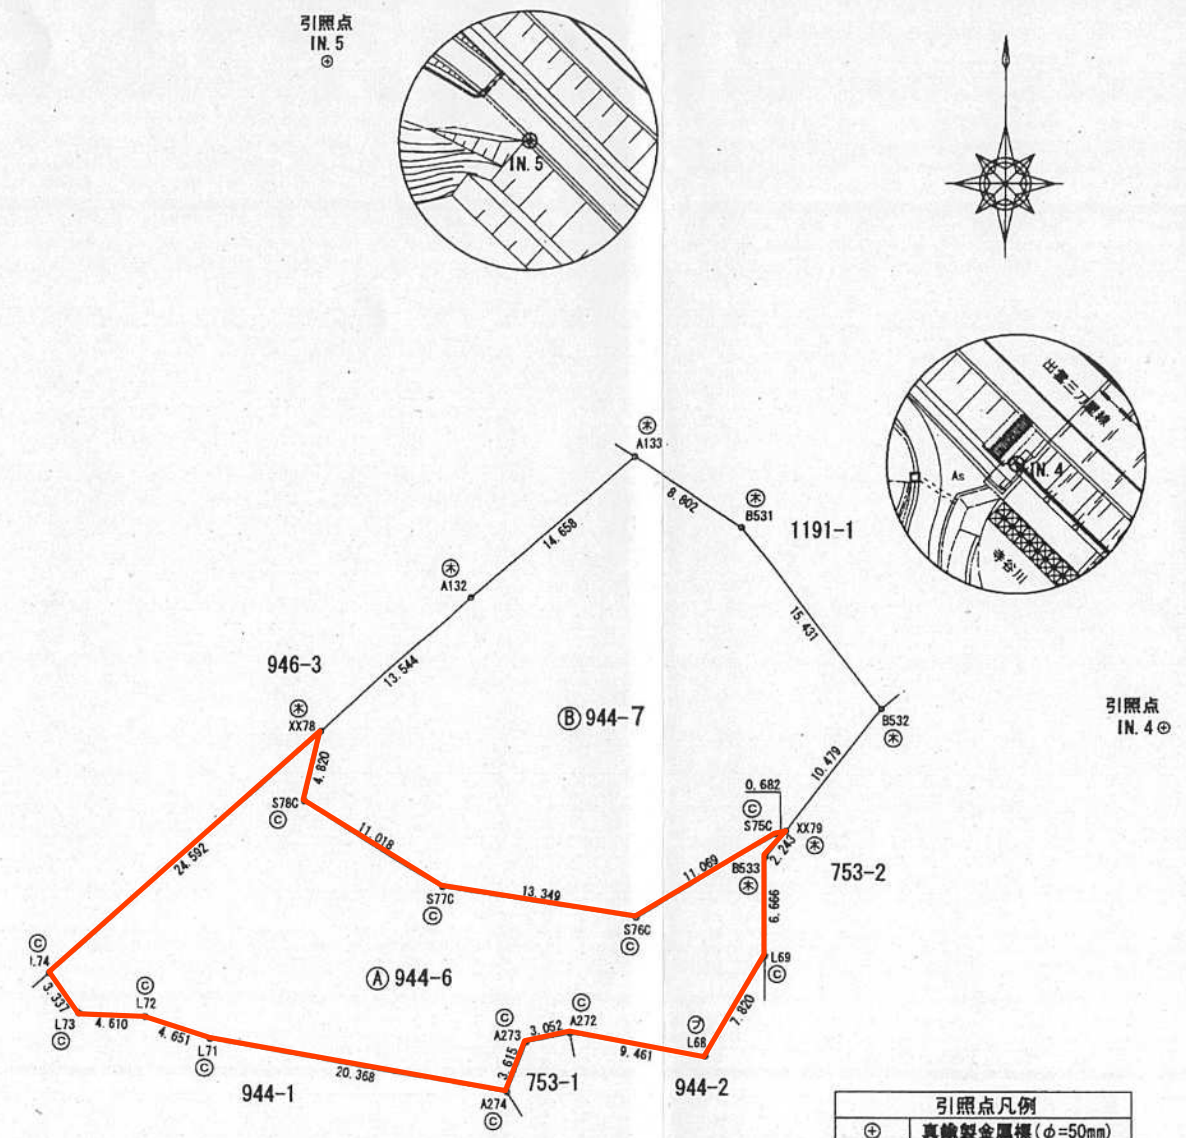

記号	境界線の種類
①	真鍮製金属標 (φ=50mm)

記号	境界線の種類
◎	コンクリート杭
○	プラスチック杭
▽	金属プレート
⊕	木杭
⊙	測量旗
Ⓜ	マーキング
記号なし	打設不可

既知点の名称	X座標	Y座標
1級基準点 NO.13	-73897.003	63897.205
1級基準点 NO.14	-74871.847	65175.295

作成者	鳥根県雲南県土整備事務所 主任 白築慶祐 (令和5年11月13日作成)	縮尺	1/500
申請人	鳥根県県央県土整備事務所長 郷原 薫	縮尺	1/500

登記年月日：令和6年1月22日

地番	945-2, 945-6	土地積測量図
土地の所在	雲南市三刀屋町伊萱	

既知点の名称・座標値

既知点の名称	X座標	Y座標
1級基準点 NO.13	-73897.003	63897.205
1級基準点 NO.14	-74871.847	65175.295

引照点	種類	X	Y	距離
IN.5	真鍮製金属標	-74375.992	64235.404	56.309
IN.6	真鍮製金属標	-74332.203	64200.003	
引照点 (IN.5) からの				
視準点名	距離	夾角	引照点 (IN.6) からの	距離
IN.6	56.309	0-00-00	IN.5	56.309
XX76	13.029	270-52-47	XX76	57.602
XX64	3.448	351-52-24	XX64	52.898

夾角…引照点を互いに後視し、右回りに測る角度。


地番	② 945-6	X	Y	X-X	Y(X-X)	辺長
B545		-74394.488	64246.581	0.735	47221.237035	5.557
B546		-74390.431	64250.379	21.068	1353626.984772	24.214
B520		-74373.420	64233.146	16.787	1078281.821902	0.348
XX64		-74373.644	64232.879	-1.995	-128144.593605	2.549
S13P		-74375.415	64234.713	-2.969	-190712.862897	3.414
S85C		-74376.613	64231.516	-7.323	-470367.391668	9.828
S84C		-74382.738	64223.830	-7.414	-476155.475620	1.842
XX76		-74384.027	64225.147	-0.803	-51572.793041	3.375
B543		-74383.541	64228.487	-7.139	-458527.168693	13.066
B544		-74391.166	64239.098	-10.947	-703225.405806	8.187
合計					424.352379	
二除					212.1761895	
地積					212.17	m ²

地番	① 945-2	X	Y	X-X	Y(X-X)	辺長
XX76		-74384.027	64225.147	2.102	135001.258994	1.842
S84C		-74382.738	64223.830	7.414	476155.475620	9.828
S85C		-74376.613	64231.516	7.323	470367.391668	3.414
S13P		-74375.415	64234.713	2.969	190712.862897	2.549
XX64		-74373.644	64232.879	-9.425	-605394.884575	17.405
B523		-74384.840	64219.552	-10.383	-666791.608416	5.653
合計					50.496188	
二除					25.2480940	
地積					25.24	m ²



総合計面積 237.4242835 m²

平面直角座標系	第三系
測量年月日	令和5年1月23日

引照点
IN.6

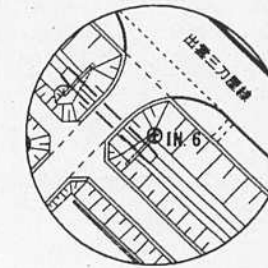

拡大図1/200

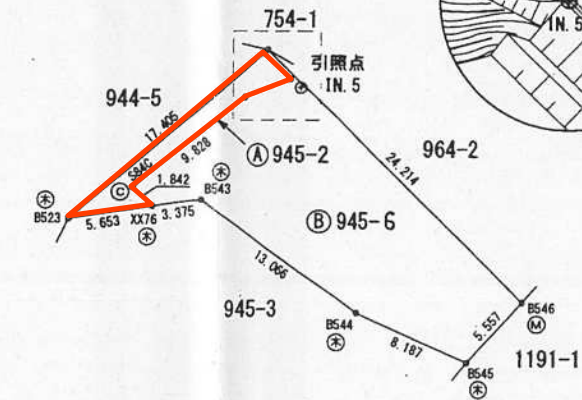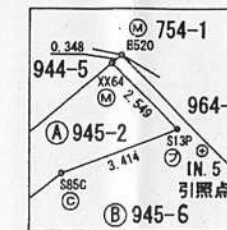

引照点凡例		
①	真鍮製金属標 (φ=50mm)	
記号	新設	既設
①	C	コンクリート杭
②	P	プラスチック杭
③	ブ	金属プレート
④	木	木杭
⑤	T	測量旗
⑥	M	マーキング
記号なし		打設不可

作成者 島根県雲南県土整備事務所 主任 白築慶祐 (令和5年11月13日作成) 縮尺 1/500

申請人 島根県県央県土整備事務所 郷原 憲 縮尺 1/500

地番	945-3, 945-5	土地積測量図
土地の所在	雲南市三刀屋町伊萱	

既知点の名称・座標値

既知点の名称	X座標	Y座標
1級基準点 NO.13	-73897.003	63897.205
1級基準点 NO.14	-74871.847	65175.295

引照点	種 類	X		Y		距 離
IN. 4	真鍮製金屬標	-74420.920		64292.375		72.555
IN. 5	真鍮製金屬標	-74375.992		64235.404		
引照点	(IN. 4) からの	引照点		(IN. 5) からの		
視準点名	距 離	夾 角		視準点名	距 離	夾 角
IN. 5	72.555	0-00-00		IN. 4	72.555	0-00-00
XX77	55.262	344-10-52		XX77	24.551	37-50-58
XX76	76.686	350-29-50		XX76	13.029	103-39-59


夾角…引照点を互いに後視し、右回りに測る角度。

地番	② 945-5				
符号	X	Y	X-X	Y(X-X)	辺長
B545	-74394.488	64246.581	4.493	288659.888433	8.187
B544	-74391.166	64239.098	10.947	703225.405806	13.066
B543	-74383.541	64228.487	7.139	458527.168693	3.375
XX76	-74384.027	64225.147	-16.284	-1045842.293748	22.592
XX77	-74399.825	64241.298	-13.397	-860640.669306	3.315
B529	-74397.424	64243.585	4.166	267638.775110	2.700
B530	-74395.659	64245.629	2.936	188625.166744	1.509
合計				193.441732	
二除				96.7208660	
地積				96.72	m ²

地番	① 945-3				
符号	X	Y	X-X	Y(X-X)	辺長
XX77	-74399.825	64241.298	18.078	1161354.185244	22.592
XX76	-74384.027	64225.147	14.985	962413.827795	5.653
B523	-74384.840	64219.552	-8.289	-532315.866528	8.276
B524	-74392.316	64216.000	-16.777	-1077351.832000	17.246
B525	-74401.617	64230.524	-10.076	-647186.759824	3.974
B526	-74402.392	64234.422	0.808	51901.412976	2.328
B527	-74400.809	64236.129	0.287	18435.769023	3.265
B528	-74402.105	64239.126	0.984	63211.299984	3.148
合計				462.036670	
二除				231.0183350	
地積				231.01	m ²

総合計面積	327.7392010 m ²
-------	----------------------------

平面直角座標系	第Ⅲ系
測量年月日	令和5年1月23日

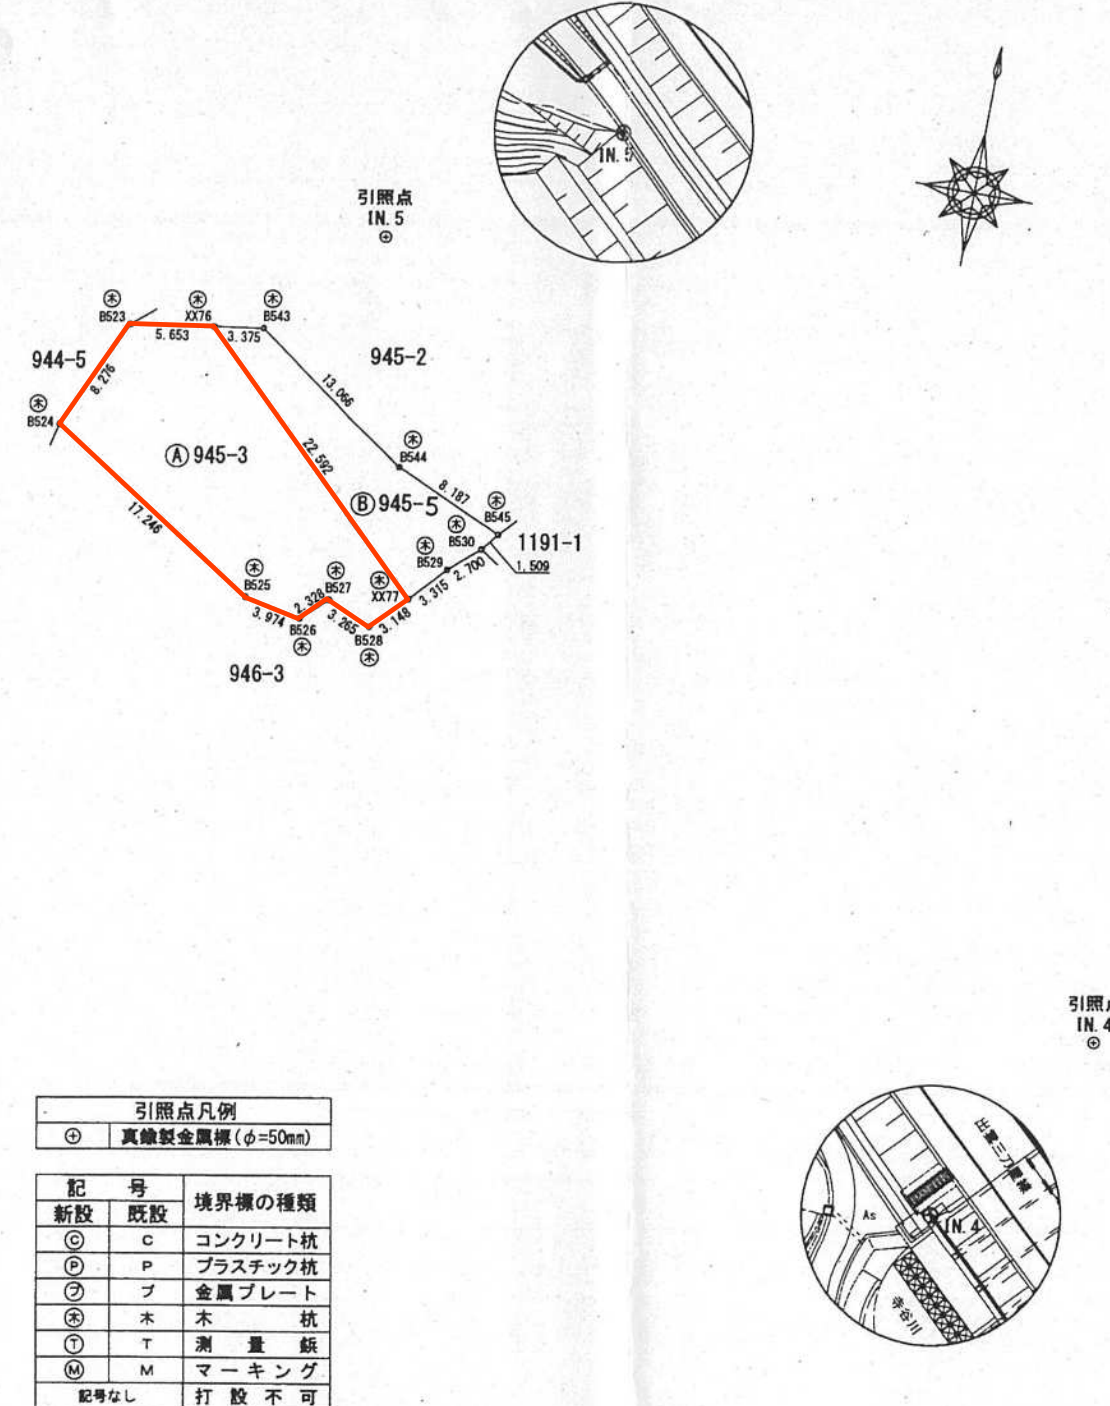

引照点凡例		
①	真鍮製金属標 (φ=50mm)	

記 号		境界線の種類
新設	既設	
◎	C	コンクリート杭
Ⓟ	P	プラスチック杭
㊦	ブ	金属プレート
Ⓢ	木	木杭
①	T	測量鉄
Ⓜ	M	マーキング
記号なし		打設不可

作成者	鳥根県雲南県土整備事務所 主任 白築慶祐 (印) (令和5年11月13日作成)	縮尺	1/	申請人	鳥根県県央県土整備事務所長 郷原 薫	縮尺	1/500
-----	--	----	----	-----	-----------------------	----	-------

登記年月日：平成16年11月17日

平成16年11月17日登記

地番 945-1	945- 4 -1	主地所在図 地積測量図	(1/2)
土地の所在	島根県飯石郡三刀屋町大字伊萱 1047382		

地図番号 三 C51
三 C52

座標求積表

地番	測点	Xn	Yn	(Xn+1 - Xn-1) Yn	距離
945- 4	P33	-74727.909	64416.713	410521.338949	24.78
	A122	-74705.340	64425.946	1643827.986676	14.96
	P34	-74702.394	64411.279	-182026.274454	5.81
	L79	-74708.166	64410.648	-600242.828712	3.61
	L78	-74711.713	64410.002	-1271646.669486	17.17
		倍面積	433.662972		
		面積	216.7764860		
		地積	216.77 m		

残地番 (A) 945-1	公簿	9227 m	総計	216.7764860
			残地	9010.2236140
			地積	9010.22 m

引照点の名称、座標値、種類

点名	X座標	Y座標	杭の種類
23K100	-74679.113	64473.847	コンクリート杭
INS	-74655.980	64428.991	真鍮板

器械点 23K100 → 後視点 INS


距離	50.470	夾角	0-00-00
求点	距離	夾角	杭の種類
P33	75.899	292-42-36	
P34	66.759	312-18-33	

器械点 INS → 後視点 23K100

距離	50.470	夾角	0-00-00
求点	距離	夾角	杭の種類
P33	73.144	73-10-41	
P34	49.679	83-36-23	

既知点の名称、種類、座標値



既知点の名称	種類	X	Y
二等三角点 赤山	標石	-76557.610	64838.860
四等三角点 伊萱	標石	-75072.980	64032.340

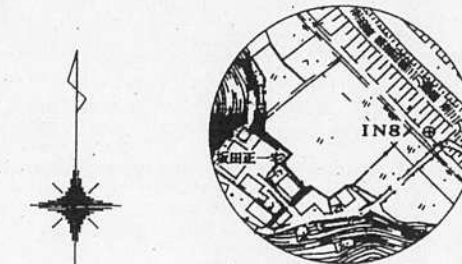

INS
坂田正一宅木戸道より南東へ20m行くと道へ出る。道を約60m行くと寺谷川に架かる橋に出る。橋を渡り下流へ約5m行った護岸先端に本点がある。

INS

田 23K100

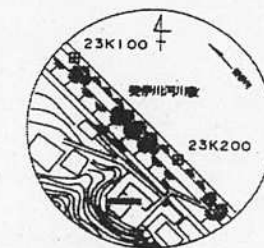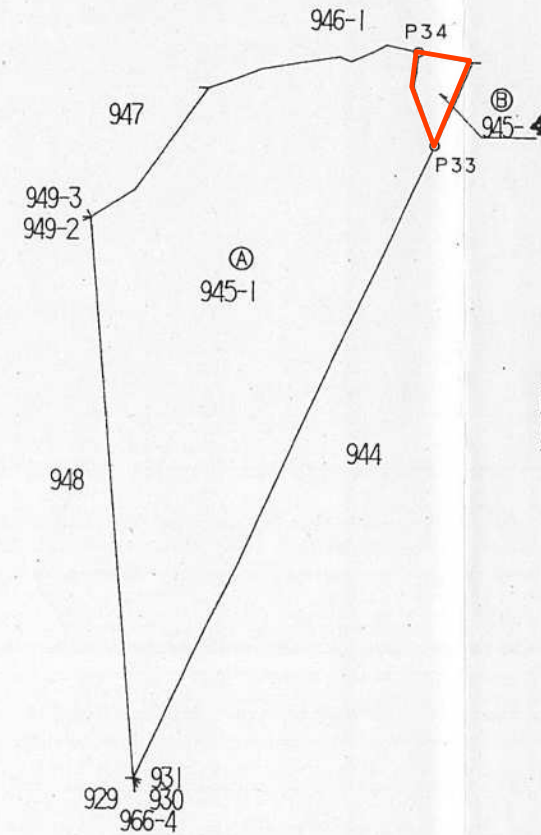

23K100
坂田一雄宅前の道を南東へ40m行くと県道出雲三刀屋線に出る。出雲三刀屋線を北西へ120m行くと道路の肩に本点がある。

凡 例

田	コンクリート杭 120×120×1200mm
⊗	真鍮板 φ30mm



作製者	島根県木次土木建築事務所 技術吏員 加納公司	平成13年8月20日 (平成 年 月 日 作製)	申請人	島根県木次土木建築事務所 後藤節郎	縮尺	1/2000
-----	---------------------------	-----------------------------	-----	----------------------	----	--------

登記年月日：平成16年11月17日

平成16年11月17日登記

地番	945- 4	土地所在図	(2/2)
土地積測量図			
土地の所在	島根県飯石郡三刀屋町大字伊萱 1047383		

地図番号 三 C51
三 C52

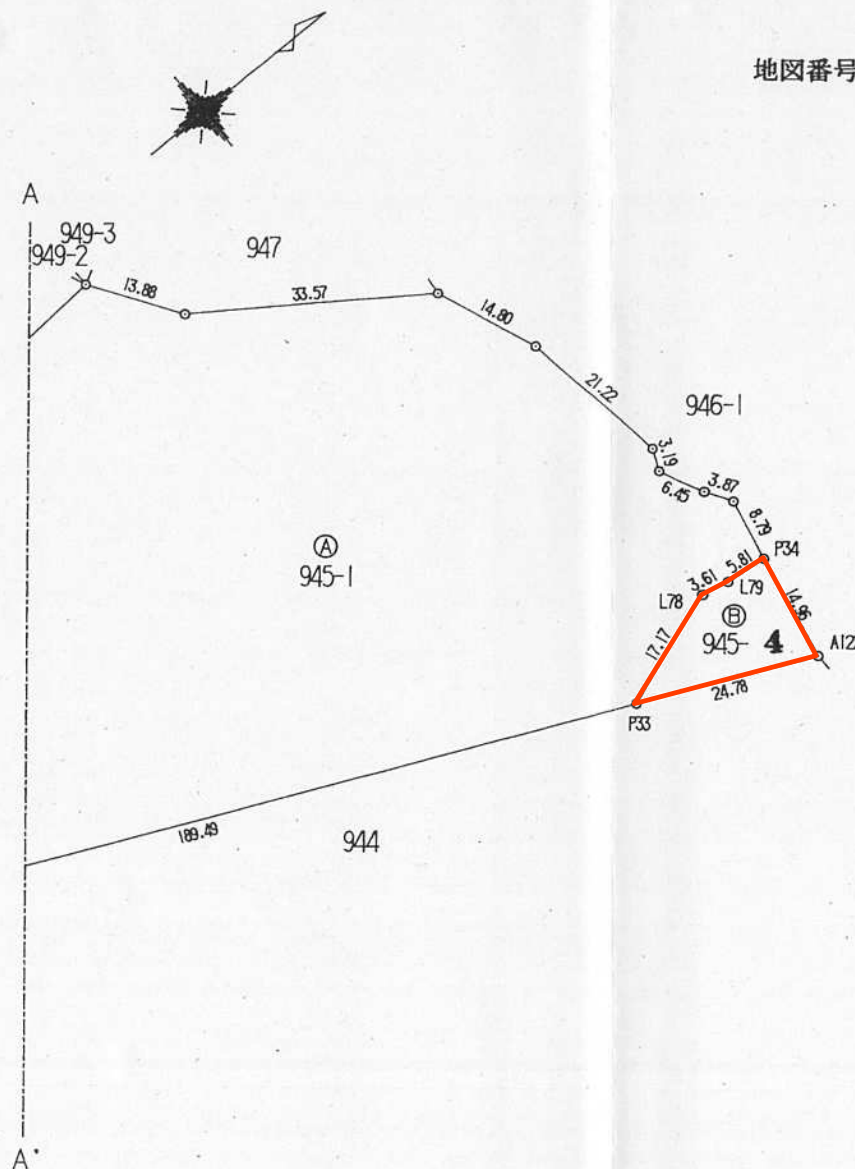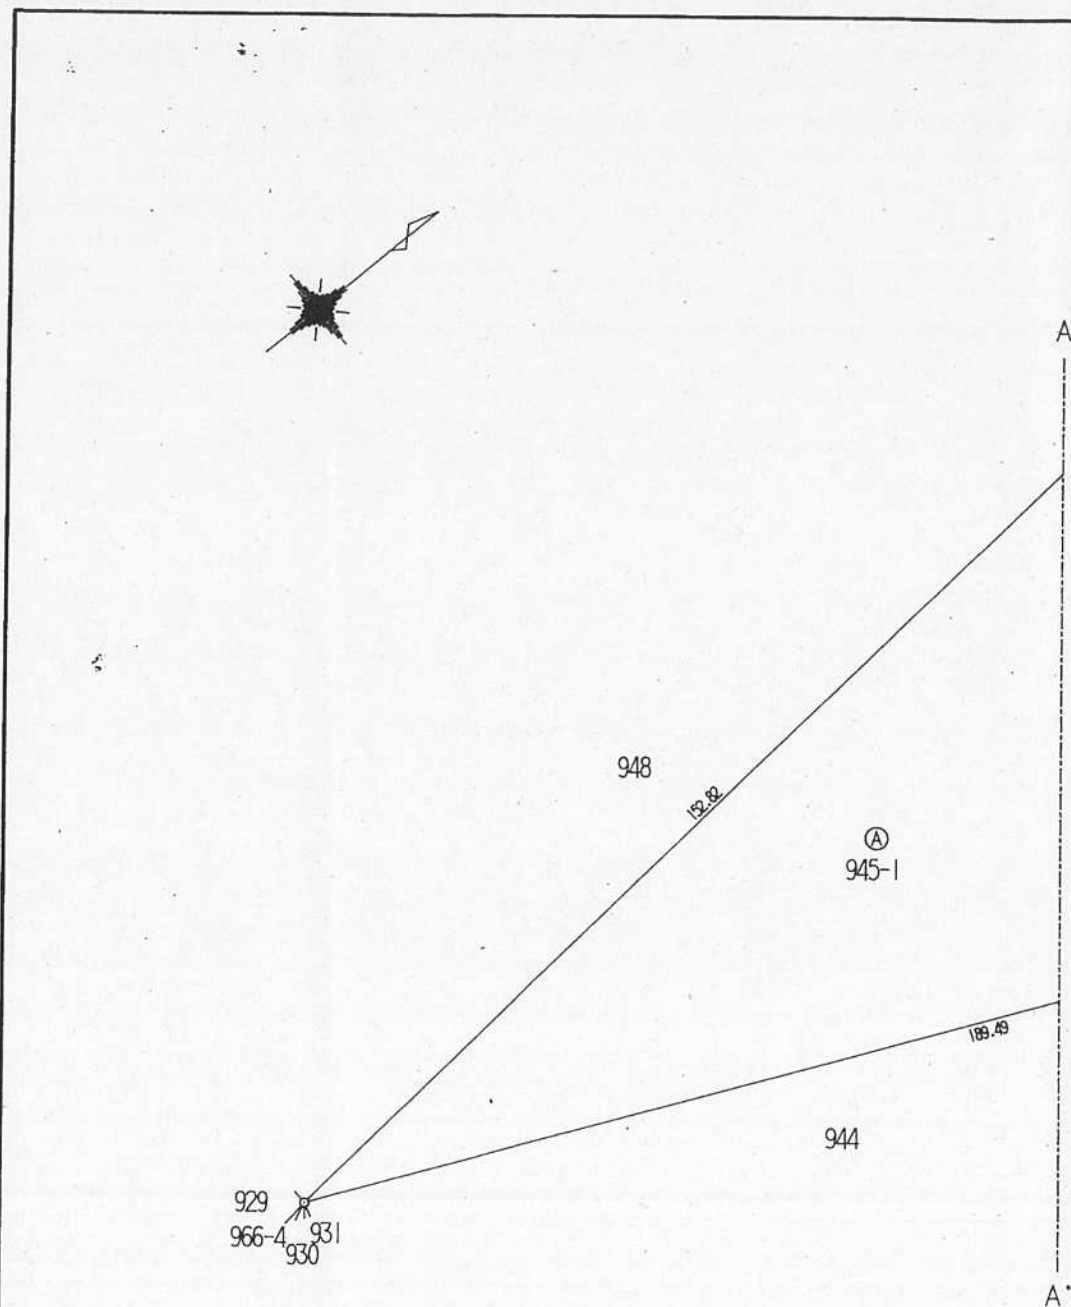

作製者

島根県木次土木建築事務所
技術吏員 加納公司

平成13年8月20日
(平成 年 月 日 作製)

申請人

島根県木次土木建築事務所

後藤節雄

縮尺

1/ 1000

登記年月日：令和6年1月22日

地番	946-3, 946-6	土地所在図
土地の所在	雲南市三刀屋町伊萱	

既知点の名称・座標値

既知点の名称	X座標	Y座標
1級基準点 NO.13	-73897.003	63897.205
1級基準点 NO.14	-74871.847	65175.295

引照点	種類	X	Y	距離
IN. 4	真鍮製金属標	-74420.920	64292.375	72.555
IN. 5	真鍮製金属標	-74375.992	64235.404	
引照点 (IN. 4) からの				
視準点名	距離	夾角	引照点 (IN. 5) からの	
視準点名	距離	夾角	視準点名	距離
IN. 5	72.555	0-00-00	IN. 4	72.555
XX78	57.192	321-26-30	XX78	45.227
XX77	55.262	344-10-52	XX77	24.551

夾角…引照点を互いに後視し、右回りに測る角度。


地番	符号	X	Y	X-X	Y(X-X)	辺長
② 946-6						
A133		-74402.699	64256.454	16.584	1065629.033136	12.912
B530		-74395.659	64245.629	5.275	338895.692975	2.700
B529		-74397.424	64243.585	-4.166	-267638.775110	3.315
XX77		-74399.825	64241.298	-9.614	-617615.838972	10.315
S83C		-74407.038	64248.673	-9.200	-591087.791600	3.354
S82C		-74409.025	64245.970	-1.644	-105620.374680	2.607
S81C		-74408.682	64243.385	-2.470	-158681.160950	4.462
S80C		-74411.495	64239.921	-7.678	-493234.113438	6.021
S79C		-74416.360	64236.372	-9.723	-624570.244956	5.001
XX78		-74421.218	64235.184	4.117	264456.252528	13.544
A132		-74412.243	64245.328	18.519	1189759.229232	14.658
合計					291.908165	
二除					145.9540825	
地積					145.95	m ²

地番	符号	X	Y	X-X	Y(X-X)	辺長
① 946-3						
XX78		-74421.218	64235.184	21.154	1358831.082336	5.001
S79C		-74416.360	64236.372	9.723	624570.244956	6.021
S80C		-74411.495	64239.921	7.678	493234.113438	4.462
S81C		-74408.682	64243.385	2.470	158681.160950	2.607
S82C		-74409.025	64245.970	1.644	105620.374680	3.354
S83C		-74407.038	64248.673	9.200	591087.791600	10.315
XX77		-74399.825	64241.298	4.933	316902.323034	3.148
B528		-74402.105	64239.126	-0.984	-63211.299984	3.265
B527		-74400.809	64236.129	-0.287	-18435.769023	2.328
B526		-74402.392	64234.422	-0.808	-51901.412976	3.974
B525		-74401.617	64230.524	10.076	647186.759824	17.246
B524		-74392.316	64216.000	-20.277	-1302107.832000	30.501
L75		-74421.894	64208.551	-59.030	-3790230.765530	30.371
A131		-74451.346	64201.135	-15.620	-1002821.728700	20.872
L74		-74437.514	64216.766	30.128	1934722.726048	24.592
合計					2127.768653	
二除					1063.8843265	
地積					1063.88	m ²

総合計面積 1209.8384090 m²

平面直角座標系	第Ⅲ系
測量年月日	令和5年1月23日

作成者	鳥根県雲南県土整備事務所 主任 白築慶祐 (令和5年11月13日作成)	縮尺	1/
-----	--	----	----

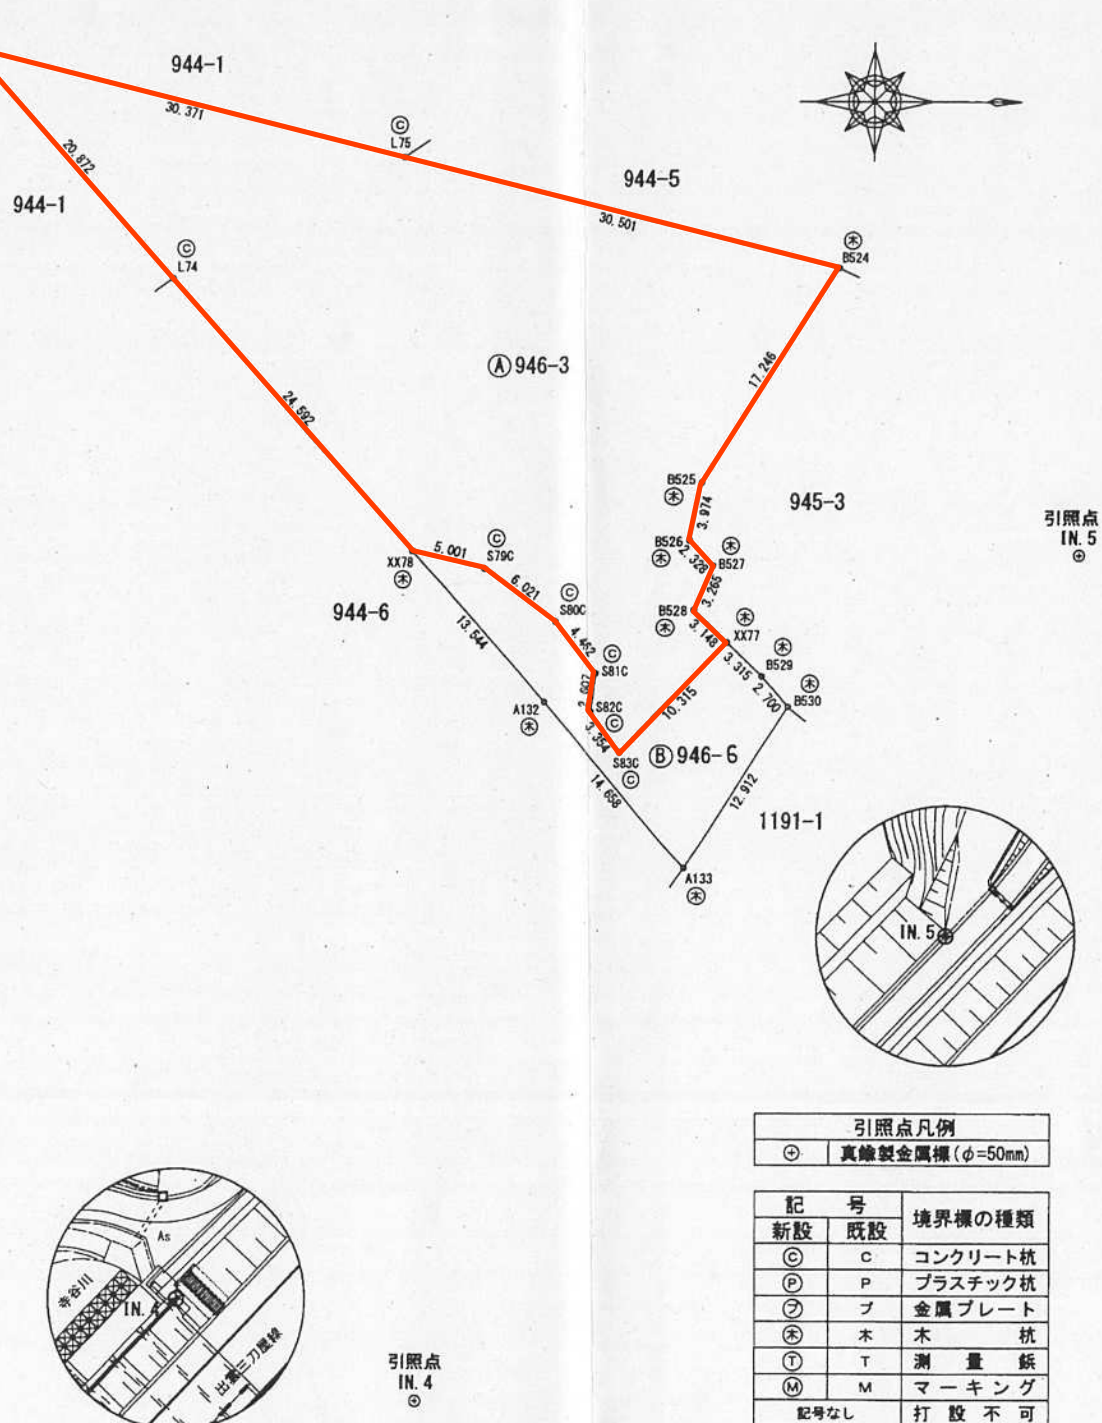

申請人	鳥根県県央県土整備事務所長 郷原 薫	縮尺	1/500
-----	--------------------	----	-------

地番	946-4, 946-7	土地積測量図
土地の所在	雲南市三刀屋町伊萱	

既知点の名称・座標値

既知点の名称	X座標	Y座標
1級基準点 NO.13	-73897.003	63897.205
1級基準点 NO.14	-74871.847	65175.295

引照点	種類	X	Y	距離
IN. 5	真鍮製金属標	-74375.992	64235.404	56.309
IN. 6	真鍮製金属標	-74332.203	64200.003	
引照点 (IN. 5) からの		引照点 (IN. 6) からの		
視準点名	距離	視準点名	距離	夾角
IN. 6	56.309	IN. 5	56.309	0-00-00
XX66	30.239	XX66	29.176	18-57-19
XX67	37.055	XX67	24.008	28-35-33


夾角…引照点を互いに後視し、右回りに測る角度。

地番	② 946-7	X	Y	X-X	Y(X-X)	辺長
B293		-74358.375	64210.526	3.102	199181.051652	3.285
B292		-74356.518	64207.816	2.555	164050.969880	3.564
XX67		-74355.820	64204.321	0.036	2311.355556	1.046
S21P		-74356.482	64205.132	-1.837	-117944.827484	2.020
S20P		-74357.657	64206.776	-2.243	-144015.798568	2.005
S19P		-74358.725	64208.473	-1.963	-126041.232499	1.753
XX66		-74359.620	64209.981	0.350	22473.493350	1.359
合計					15.011887	
二除					7.5059435	
地積					7.50	m ²

地番	① 946-4	X	Y	X-X	Y(X-X)	辺長
XX66		-74359.620	64209.981	1.199	76987.767219	1.753
S19P		-74358.725	64208.473	1.963	126041.232499	2.005
S20P		-74357.657	64206.776	2.243	144015.798568	2.020
S21P		-74356.482	64205.132	1.837	117944.827484	1.046
XX67		-74355.820	64204.321	1.146	73578.151866	2.474
B291		-74355.336	64201.894	0.683	43849.893602	12.519
B290		-74355.137	64189.376	1.497	96091.495872	4.104
B289		-74353.839	64185.482	1.650	105906.045300	0.891
UP18		-74353.487	64184.663	-2.541	-163093.228683	4.016
SHL11		-74356.380	64187.449	-3.608	-231588.315992	0.932
PP2		-74357.095	64186.851	-7.431	-476972.489781	8.758
P34		-74363.811	64181.229	-9.661	-620054.853369	14.958
A122		-74366.756	64195.895	-2.953	-189570.477935	13.793
B515		-74366.764	64209.688	3.704	237832.684352	3.764
B514		-74363.052	64209.060	6.840	439189.970400	3.225
B513		-74359.924	64209.848	3.432	220368.198336	0.331
合計					526.699738	
二除					263.3498690	
地積					263.34	m ²



総合計面積 270.8558125 m²

平面直角座標系	第三系
測量年月日	令和5年1月23日

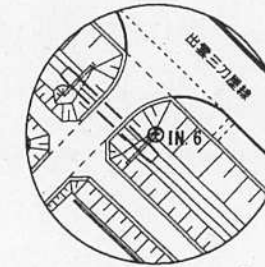


引照点
IN. 6

拡大図1/250

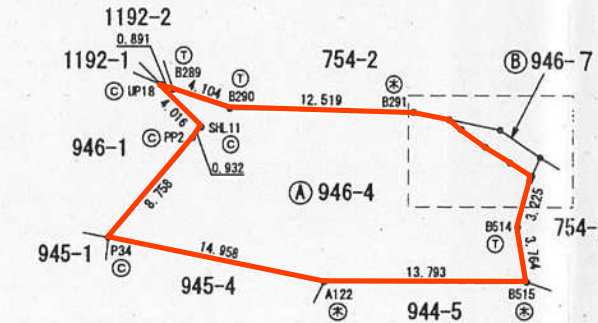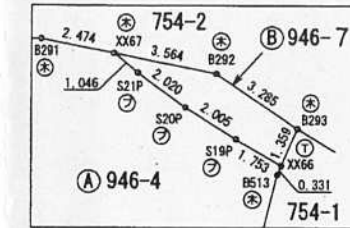

引照点
IN. 5

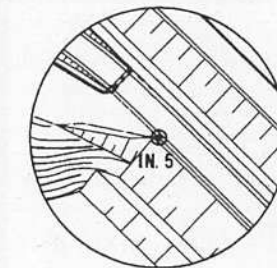

引照点凡例		
①	真鍮製金属標 (φ=50mm)	
記号	境界標の種類	
②	コンクリート杭	
③	プラスチック杭	
④	金属プレート	
⑤	木杭	
⑥	測量旗	
⑦	マーキング	
記号なし	打設不可	

作成者 島根県雲南県土整備事務所
主任 白築慶祐 (令和5年11月13日作成)

縮尺 1/500

申請人 島根県県央県土整備事務所長
郷原 薫

縮尺 1/500

登記年月日：令和6年1月22日

地番	1192-2, 1192-3	土地所在図
土地の所在	雲南市三刀屋町伊萱	

既知点の名称・座標値

既知点の名称	X座標	Y座標
1級基準点 NO.13	-73897.003	63897.205
1級基準点 NO.14	-74871.847	65175.295

引照点	種 類	X		Y		距 離
IN. 5	真鍮製金属標	-74375.992		64235.404		56.309
IN. 6	真鍮製金属標	-74332.203		64200.003		
引照点	IN. 5) からの			引照点	IN. 6) からの	
視準点名	距 離	夾 角		視準点名	距 離	夾 角
IN. 6	56.309	0-00-00		IN. 5	56.309	0-00-00
XX68	62.608	336-00-31		XX68	25.472	92-00-10
XX16	62.913	335-35-40		XX16	26.014	92-09-52


夾角…引照点を互いに後視し、右回りに測る角度。

地番	③ 1192-3	X	Y	X-X	Y(X-X)	辺長
B61		-74346.716	64178.602	0.607	38956.411414	0.334
UP17		-74346.908	64178.328	-1.066	-68414.097648	1.213
XX16		-74347.782	64179.170	-0.607	-38956.756190	0.546
XX68		-74347.515	64179.647	1.066	68415.503702	1.315
合計					1.061278	
二除					0.5306390	
地積					0.53	m ²




地番	① 1192-2	X	Y	X-X	Y(X-X)	辺長
B289		-74353.839	64185.482	2.164	138897.383048	2.656
B295		-74351.323	64184.628	6.324	405903.587472	6.269
XX68		-74347.515	64179.647	-3.541	227260.130027	0.546
XX16		-74347.782	64179.170	-5.972	-383278.003240	7.919
UP18		-74353.487	64184.663	-6.057	-388766.503791	0.891
合計					16.593516	
二除					8.2967580	
地積					8.29	m ²

総合計面積 8.8273970 m²


平面直角座標系	第Ⅲ系
測量年月日	令和5年1月23日

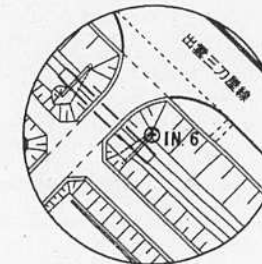

引照点 IN. 6

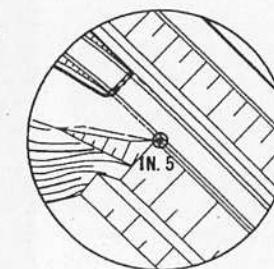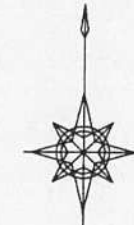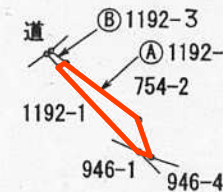

引照点 IN. 5

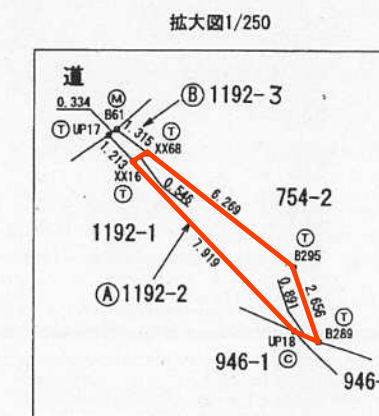

引照点凡例		
③	真鍮製金属標 (φ=50mm)	
記号	境界線の種類	
③	C	コンクリート杭
④	P	プラスチック杭
⑤	B	金属プレート
⑥	M	木杭
⑦	T	測量杭
⑧	M	マーキング
記号なし	打設不可	

作成者	島根県雲南県土整備事務所 主任 白築慶祐 (令和5年11月13日作成)	縮尺	1/500	申請人	島根県県央県土整備事務所長 郷原 謙	縮尺	1/500
-----	--	----	-------	-----	--------------------	----	-------