

登記年月日：平成16年10月7日

平成16年10月7日 登記

地番 148-1, 148-10

地積測量図

土地の所在 松江市南田町

1070700


地図番号 3-2

平成 年 月 日登記

これは図面に記録されている内容を証明した書面である。
令和7年4月25日
松江地方事務局

登記官

高島尚司

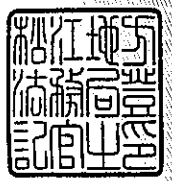


地番	② 148-10			
測点	Xn	Yn	(Xn+1 - Xn-1) Yn	距離
AK11	1045.310	889.856	18631.804928	13.89
AK12	1047.720	876.171	-12297.936156	16.74
AK13	1031.274	873.024	-16582.217856	3.17
AK15-1	1028.726	874.919	-3930.136148	12.58
AK1	1026.782	887.356	14715.911904	18.69
		倍面積	537.426672	
		面積	268.713360	
		地積	268.71	m ²

地番	① 148-1			
測点	Xn	Yn	(Xn+1 - Xn-1) Yn	距離
AK11	1045.310	889.856	697.647104	3.22
AK9	1048.504	890.287	16951.064480	15.98
AK8	1064.350	892.382	16598.305200	16.57
AK7	1067.104	876.034	-1811.638312	4.87
AK6	1062.282	875.324	-9764.239220	6.39
AK5	1055.949	874.406	-12440.174162	8.01
AK4	1048.055	872.993	-18135.556582	13.09
AK3	1035.175	870.617	-16067.236735	5.72
MA01	1029.600	869.330	-5606.309170	5.65
AK15-1	1028.726	874.919	1464.614406	3.17
AK13	1031.274	873.024	16582.217856	16.74
AK12	1047.720	876.171	12297.936156	13.89
		倍面積	766.631021	
		面積	383.3155105	
		地積	383.31	m ²

総計 ① + ② = 652.0288465 m²

凡例

形状	点名	境界線の種類	規格	形状	点名	境界線の種類	規格
	AK1 MA01	金属プレート	4.5×4.5cm		AK12 AK13	プラスチック杭	4.5×4.5cm
	AK1 AK6 AK7 AK8	金属プレート	5.0×5.0cm		AK3 AK9	金属プレート	5.0×5.0cm
	AK15-1 MA01	金属プレート	5.0×5.0cm				

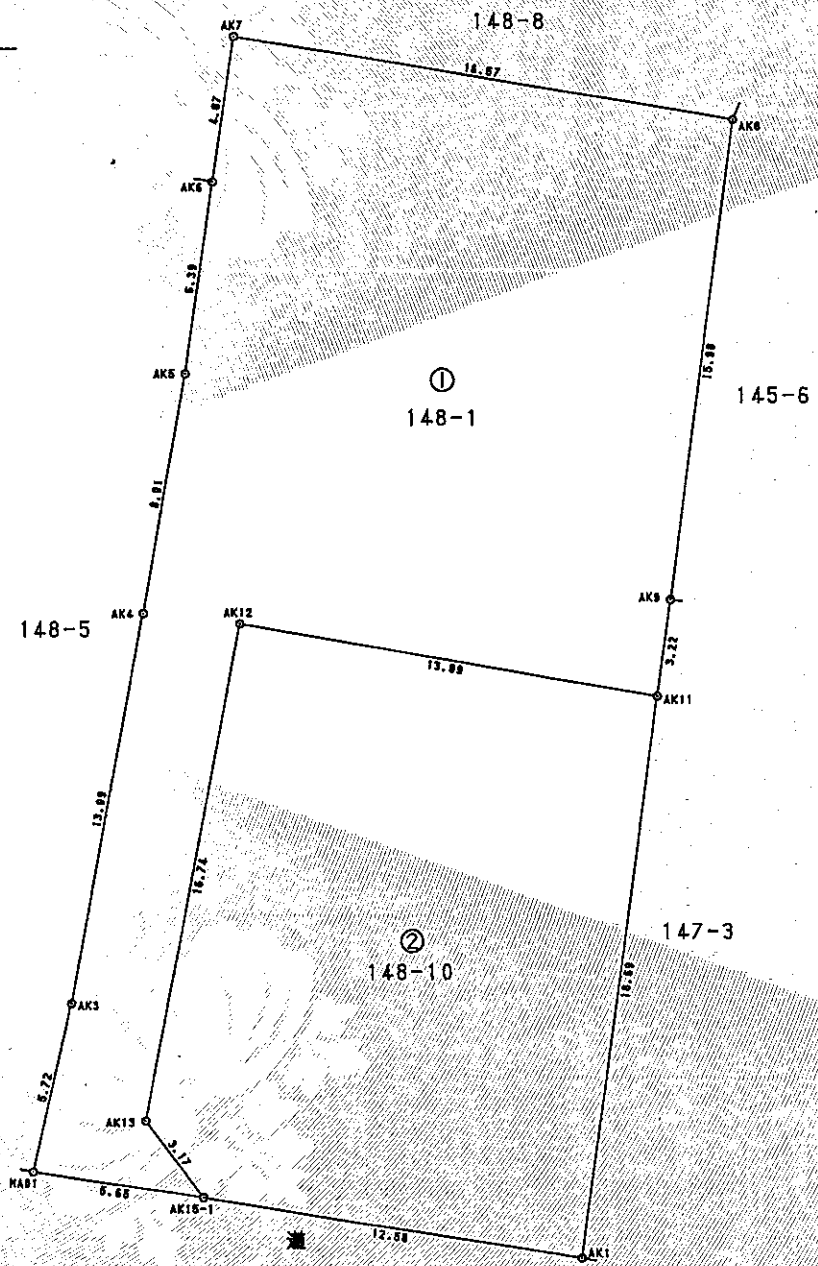

作製者 島根県総務部管財課
主事 石原一彦 (平成16年5月10日作製)

申請人 島根県知事 渡田信

縮尺 1/250