


これは図面に記録されている内容を証明した書面である。
令和7年9月30日
松江地方法務局


登記官

高島尚司

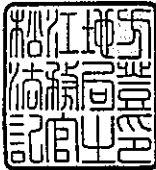

地番	177-17
土地の所在	松江市石橋町

地積測量図

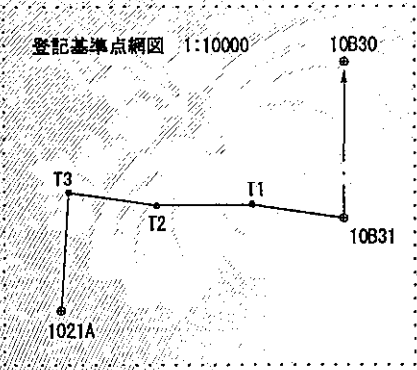


求積表

地 番	177-17				
N0	杭 種	Xn	Yn	Xn・(Yn+1-Yn-1)	距 離
A52	既存 島根県プレート	-57193.579	81130.030	-1720783.211373	12.451
A51	既存 島根県プレート	-57181.169	81129.017	1061911.489499	17.589
A100	既存 島根県プレート	-57182.217	81111.459	1814906.385363	14.205
C101	既存 コンクリート杭	-57183.053	81097.278	716446.471037	13.745
A92	既存 島根県プレート	-57196.699	81098.930	-1873306.285648	31.256
			合 計	-825.151122	
			合 計 面 積	412.5755610	
			地 積	412.57 m ²	

測量年月日	令和7年 7月26日
測地系	世界測地系
座標系	Ⅲ系

座標一覧

点名	X座標	Y座標	備考
10830	-57068.880	81380.569	街区多角点
10831	-57275.756	81379.238	街区多角点
1021A	-57397.191	81006.382	街区三角点
T1	-57257.422	81259.192	金属板
T2	-57259.170	81131.898	金属板
T3	-57241.465	81017.040	金属板
T2-2	-57195.332	81130.126	金属板

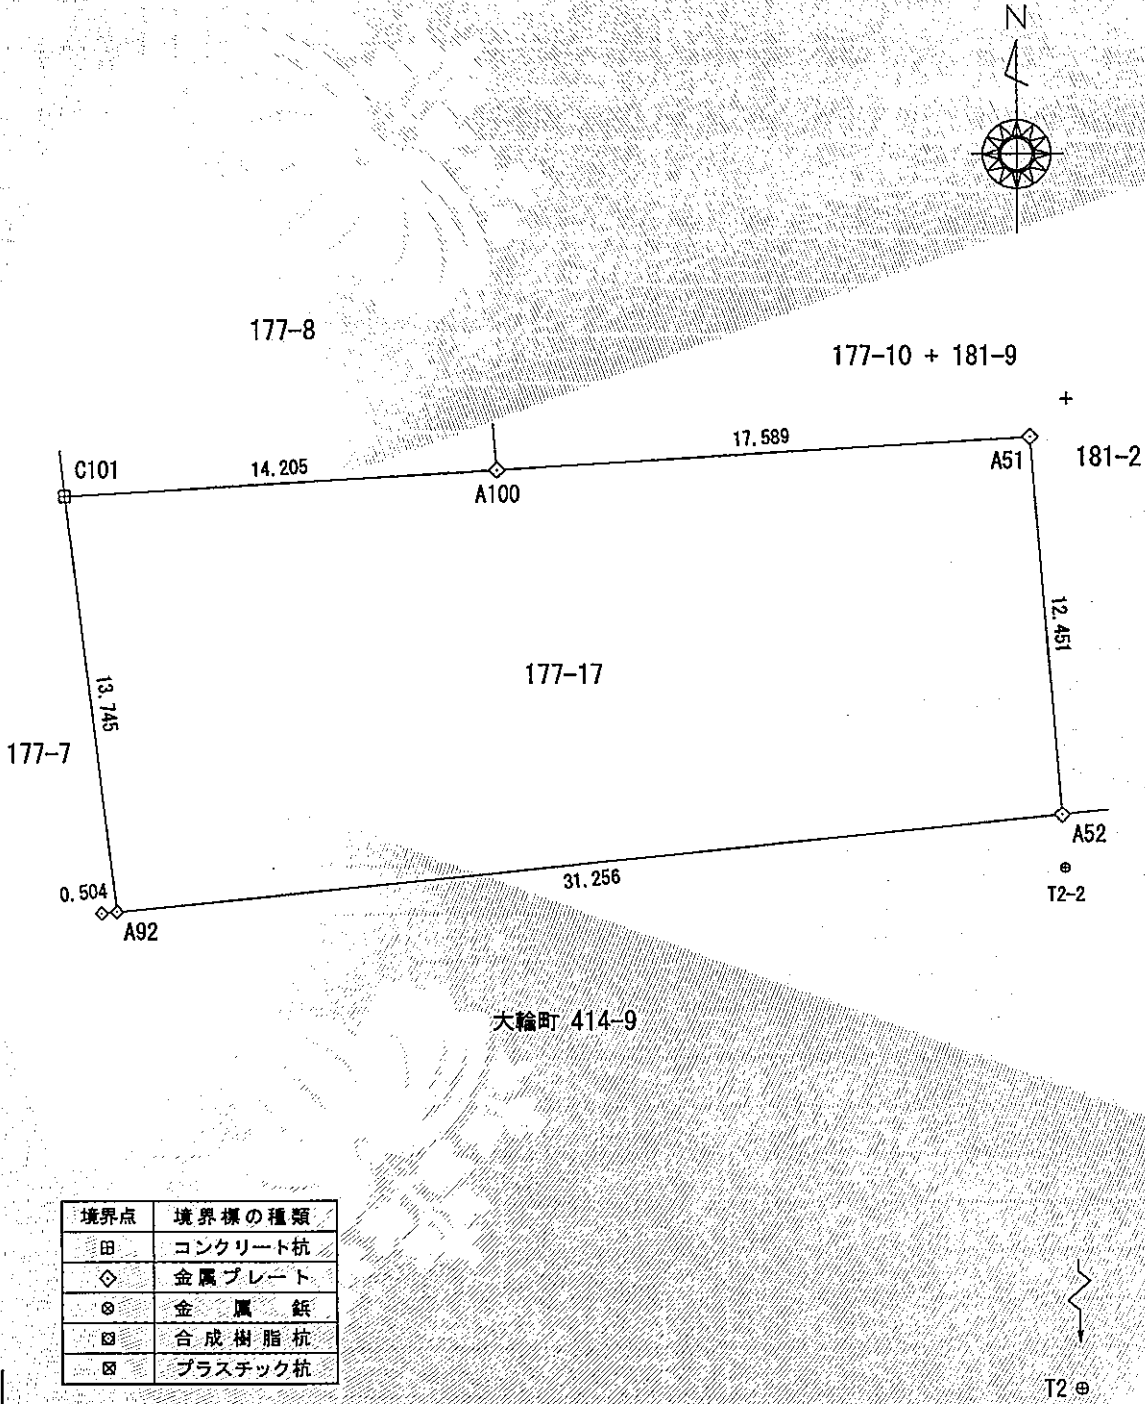

境界点	境界線の種類
田	コンクリート杭
◇	金属プレート
◎	金属板
⊠	合成樹脂杭
⊞	プラスチック杭


作成者	松江市法吉町501番地22 土地家屋調査士 森山 博 幸
	(令和7年9月1日作成)

申請人	島根県知事 丸山 達也
縮尺	1/250

これは図面に記録されている内容を証明した書面である。
令和7年4月25日 松江地方方法務局

登記官

高島尚司

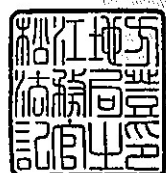

地番	414-9 414-14	土地	地積	所測	在量	図図
土地の所在	松江市 大輪町					


全圖

平成 年 月 日登記

地図番号 た 2 - 1 - 1 1/3
た 2 - 1 - 2

既知点の名称及び座標値		
既知点の名称	X	Y
街区基準点 10B29	-57253.983	81191.975
街区基準点 1A081	-57145.379	81010.726

引 照 点 表			
引照点	材 質	X 座 標	Y 座 標
IN1	真鍮板	-57246.904	81103.232
IN2	真鍮板	-57262.641	81177.729
筆界点	器械点	後視点	距 離
	IN2	IN1	76.14
KO1			12.79
HA1			14.65
KO2			14.76
筆界点	器械点	後視点	距 離
	IN1	IN2	76.14
KO1			68.78
HA1			68.81
KO2			76.57

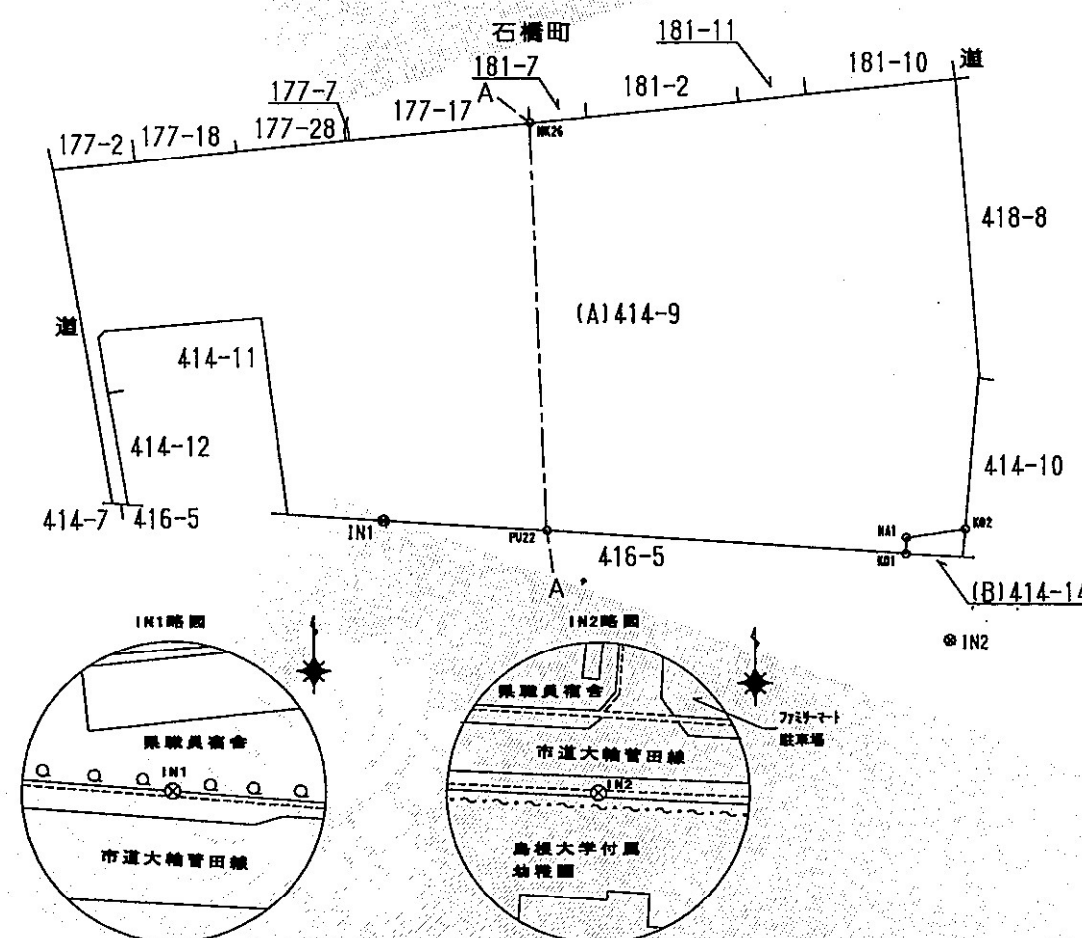

引 照 点 凡 例	
⊗	真鍮鉄φ50 適用

作成者 松江市建設部土木課
主任 松 井 智 (平成20年 10 月 1 日作成)

縮尺

1/

申請人 松江市長 松浦正敬




縮尺 $1/1000$

登記年月日：平成20年12月17日

これは図面に記録されている内容を証明した書面である。
令和7年4月25日 松江地方法務局

登記官

高島尚司

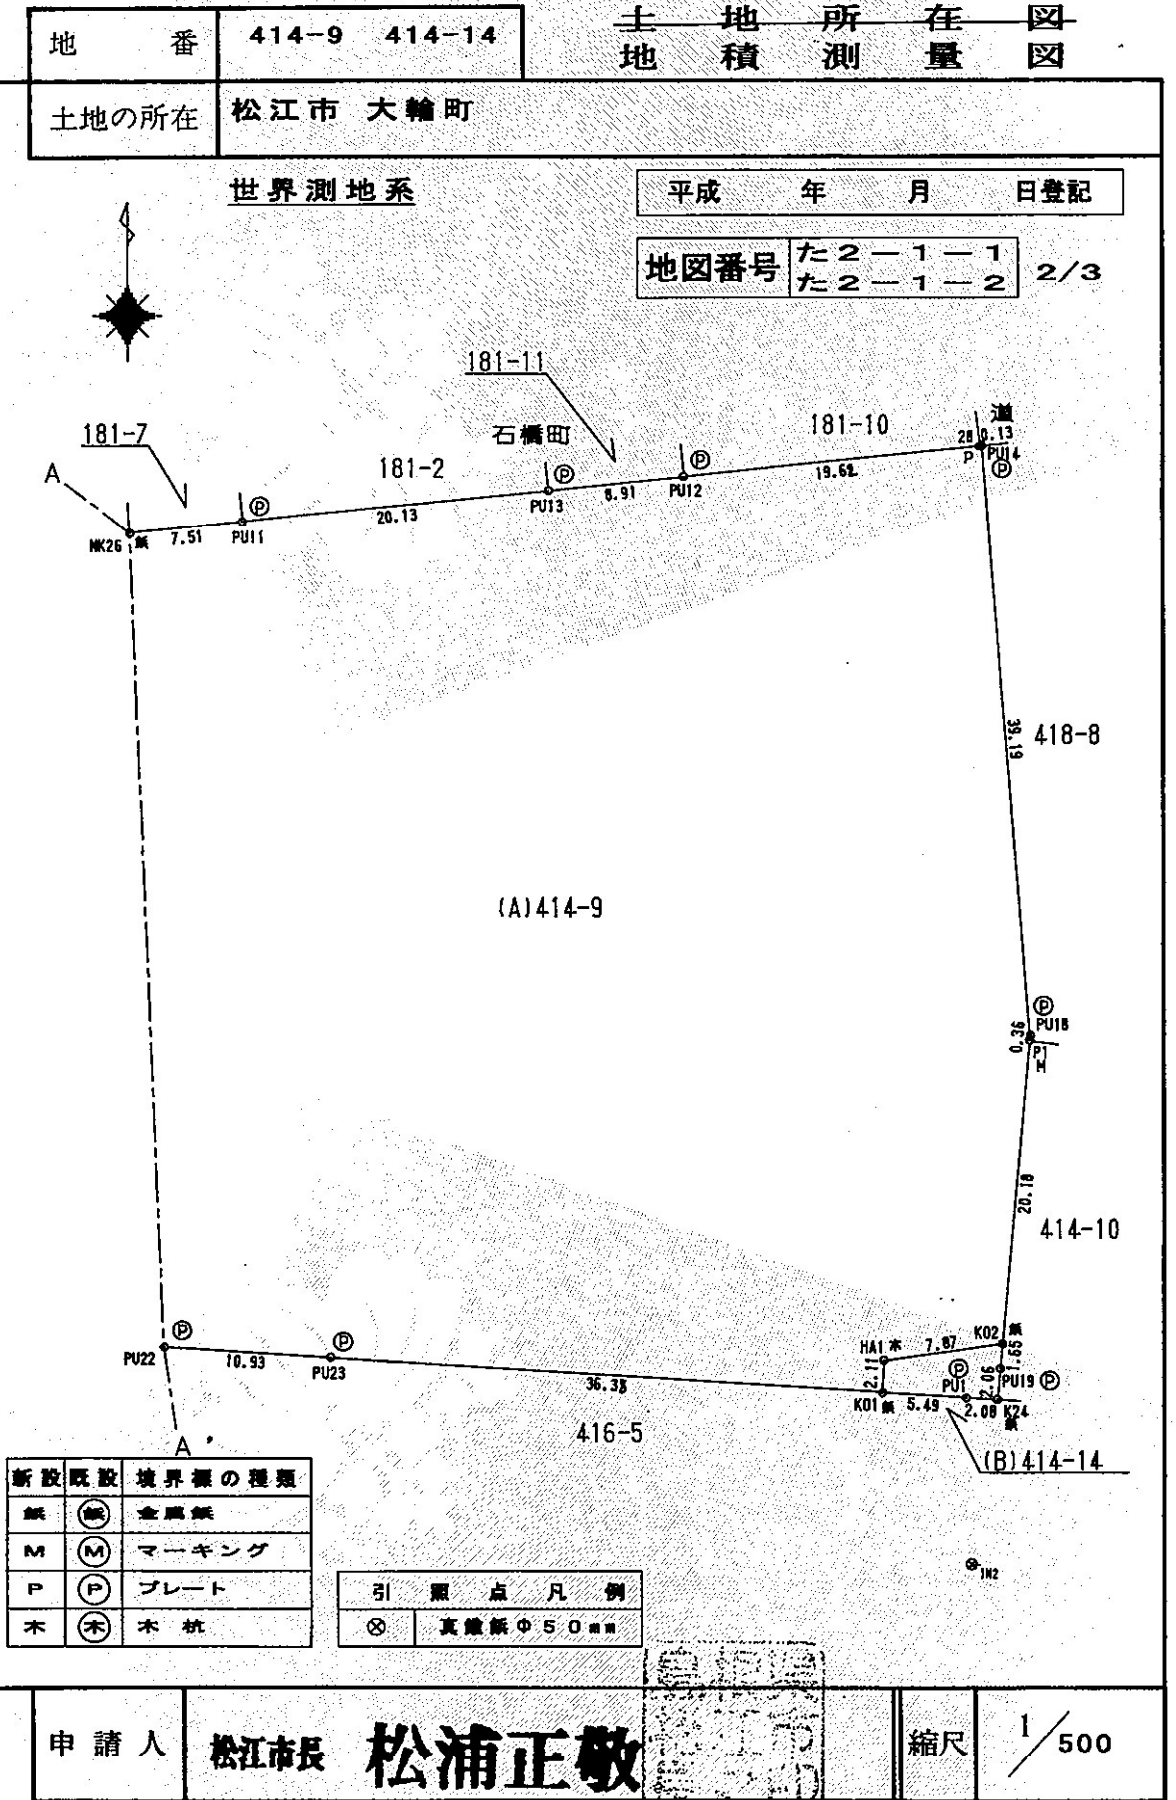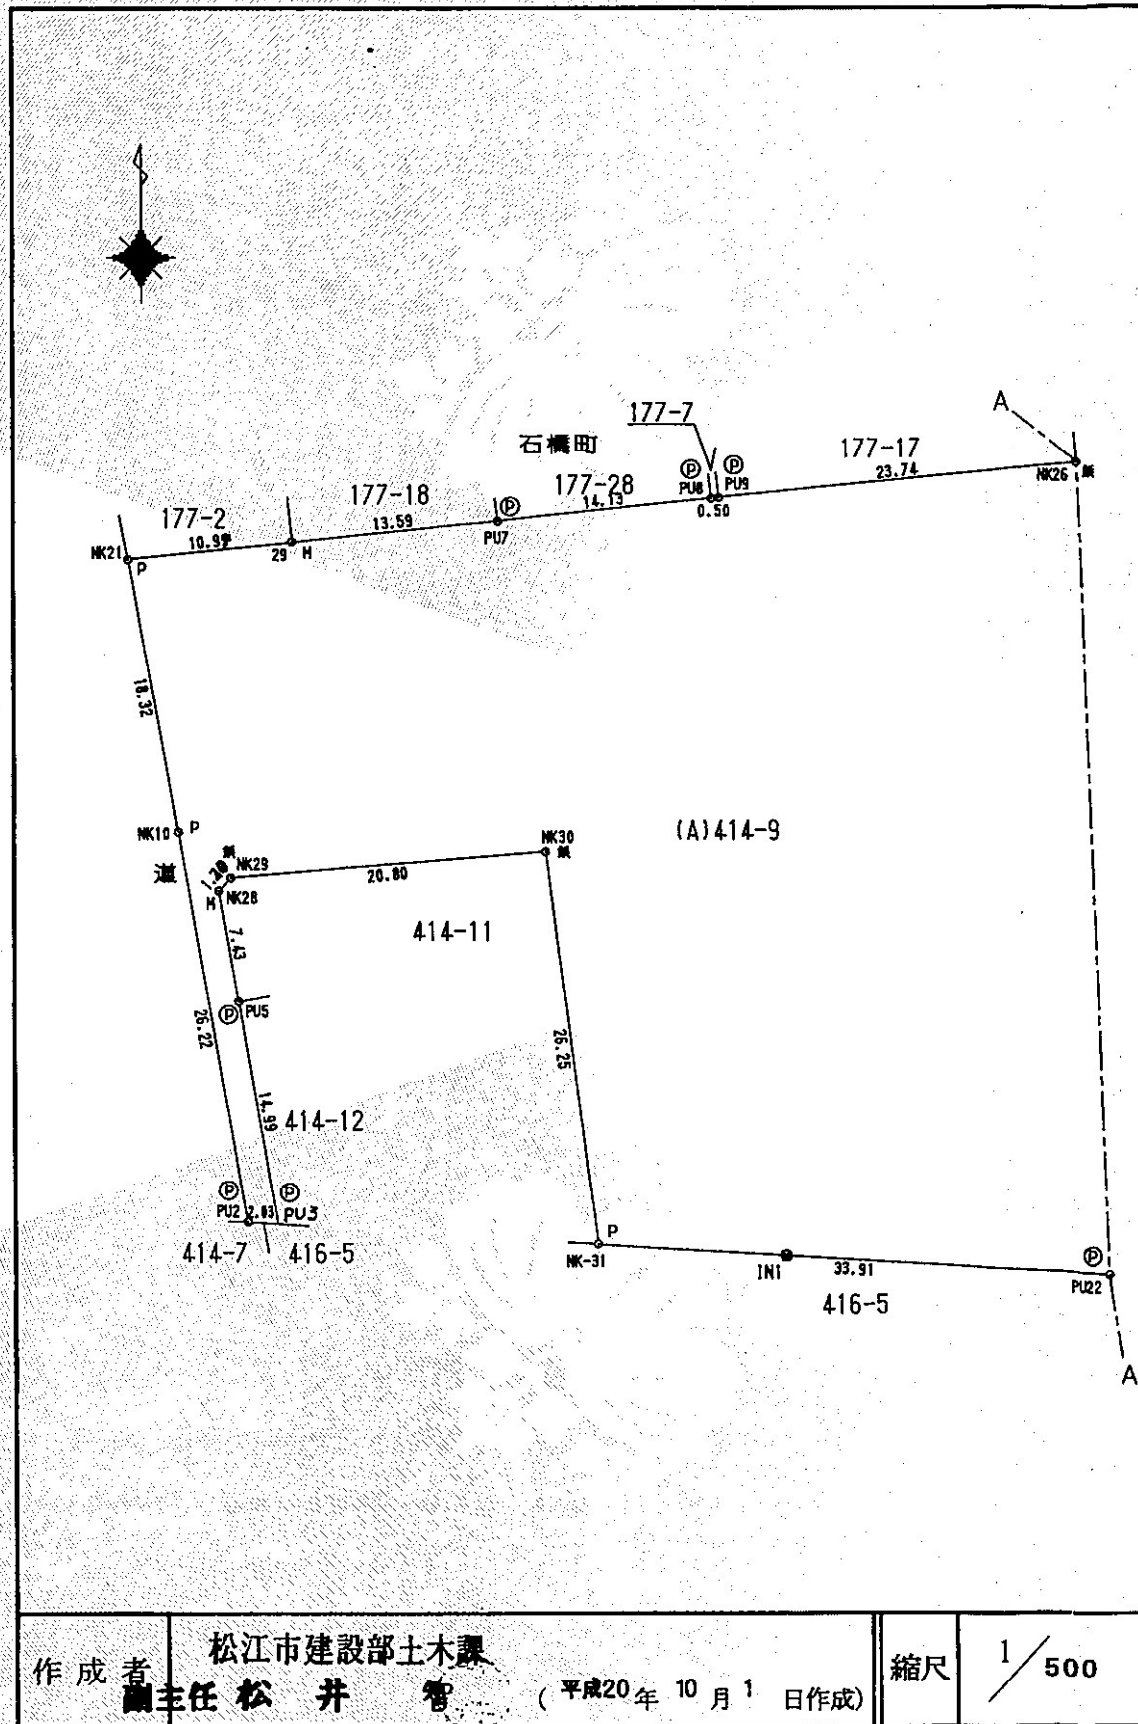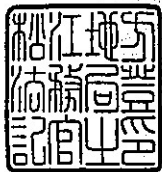


登記年月日：平成20年12月17日

これは図面に記録されている内容を証明した書面である。
令和7年4月25日 松江地方法務局

登記官

高島尚司

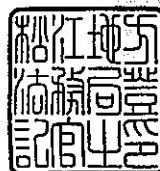

地番	414-9 414-14	土地の所在	松江市 大輪町
----	--------------	-------	---------

世界測地系

平成 年 月 日登記

地図番号 た2-1-1
た2-1-2 3/3

座標求積表

地番	(B) 414-14			
測点	Xn	Yn	(Xn+1 - Xn-1)Yn	距離
HA1	-57249.146	81172.007	-262834.958666	2.11
K01	-57251.262	81171.880	-200169.856080	5.49
PU1	-57251.612	81177.366	-37991.007288	2.08
K24	-57251.730	81179.445	157488.123300	2.06
PU19	-57249.672	81179.647	300851.771782	1.65
K02	-57248.024	81179.797	42700.573222	7.87
		倍面積	44.646270	
		面積	22.3231350	
		地積	22.32	m ²

合計 (A)+(B)= 5732.7886490 m²

座標求積表

地番	(A) 414-9			
測点	Xn	Yn	(Xn+1 - Xn-1)Yn	距離
K01	-57251.262	81171.880	-16234.376000	2.11
HA1	-57249.146	81172.007	262834.958666	7.87
K02	-57248.024	81179.797	1723041.191325	20.18
P1	-57227.921	81181.634	1661219.776542	0.36
PU18	-57227.561	81181.667	3200911.948143	39.19
PU14	-57188.492	81178.587	3170429.715285	0.13
28	-57188.506	81178.451	-166415.824550	19.61
PU12	-57190.542	81158.937	-242340.585882	8.91
PU13	-57191.492	81150.073	-244910.920314	20.13
PU11	-57193.560	81130.049	-228624.478082	7.51
NK26	-57194.310	81122.573	-253345.795479	23.74
PU9	-57196.683	81098.947	-196340.550687	0.50
PU8	-57196.731	81098.447	-123999.525463	14.13
PU7	-57198.212	81084.393	-233279.798661	13.59
29	-57199.608	81070.871	-204298.594920	10.93
NK21	-57200.732	81059.989	-1552541.969317	18.32
NK10	-57218.761	81063.259	-3556245.172330	26.22
PU2	-57244.602	81067.737	-2107193.687841	2.03
PU3	-57244.754	81069.767	1185564.272608	14.99
PU5	-57229.978	81067.206	1791342.050982	7.43
NK28	-57222.657	81065.923	665956.557445	1.19
NK29	-57221.763	81066.723	209881.745847	20.80
NK30	-57220.068	81087.455	-1973587.567245	26.25
NK-31	-57246.102	81090.821	-2281652.430477	33.91
PU22	-57248.205	81124.668	-230718.555792	10.93
PU23	-57248.946	81135.575	-248031.452775	36.37
		倍面積	11420.931028	
		面積	5710.4655140	
		地積	5710.46	m ²

作成者 松江市建設部土木課
副主任 松井 寛 (平成20年10月1日作成)

縮尺 1/

申請人 松江市長 松浦正敬

縮尺 1/

登記年月日：令和7年9月29日


これは図面に記録されている内容を証明した書面である。
令和7年9月30日
松江地方法務局

登記官

高島尚司




地番	414-11	地積測量図
土地の所在	松江市大輪町	

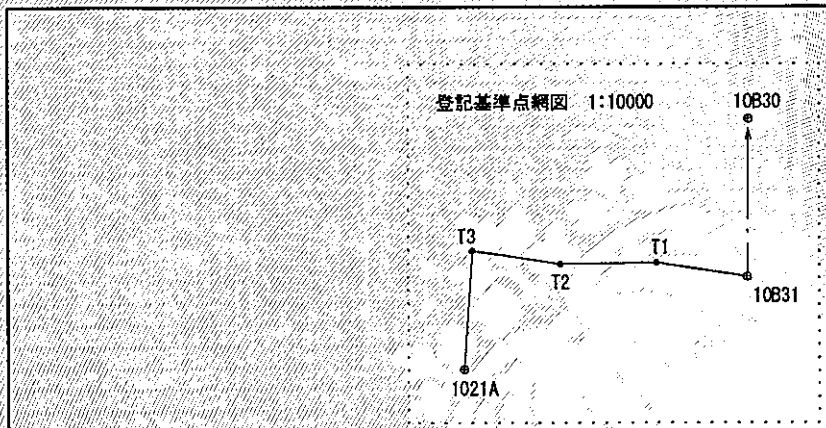

求積表					
地番	414-11				
NO	杭種	Xn	Yn	Xn・(Yn+1-Yn-1)	距離
A11	既存 松江市プレート	-57246.112	81090.807	583967.588512	13.587
A10	既存 島根県プレート	-57245.242	81077.247	936360.423394	16.753
A111	復元 島根県プレート	-57228.724	81074.450	575549.277268	7.368
A12	既存 島根県プレート	-57229.986	81067.190	488629.620468	7.431
B112	新設 金属板	-57222.665	81065.912	27295.211205	1.202
B113	新設 金属板	-57221.768	81066.713	-1232327.995648	20.804
B114	新設 金属板	-57220.075	81087.448	-1378660.487050	26.252
合計				813.638149	
合計面積				406.8190745	
地積				406.81 m ²	

測量年月日	令和7年 7月26日
測地系	世界測地系
座標系	Ⅲ系

座標一覧			
点名	X座標	Y座標	備考
10B30	-57068.880	81380.569	街区多角点
10B31	-57275.756	81379.238	街区多角点
1021A	-57397.191	81006.382	街区三角点
T1	-57257.422	81259.192	金属板
T2	-57259.170	81131.898	金属板
T3	-57241.465	81017.040	金属板
T2-1	-57206.873	81126.978	金属板
T2-3	-57245.199	81068.435	真鍮

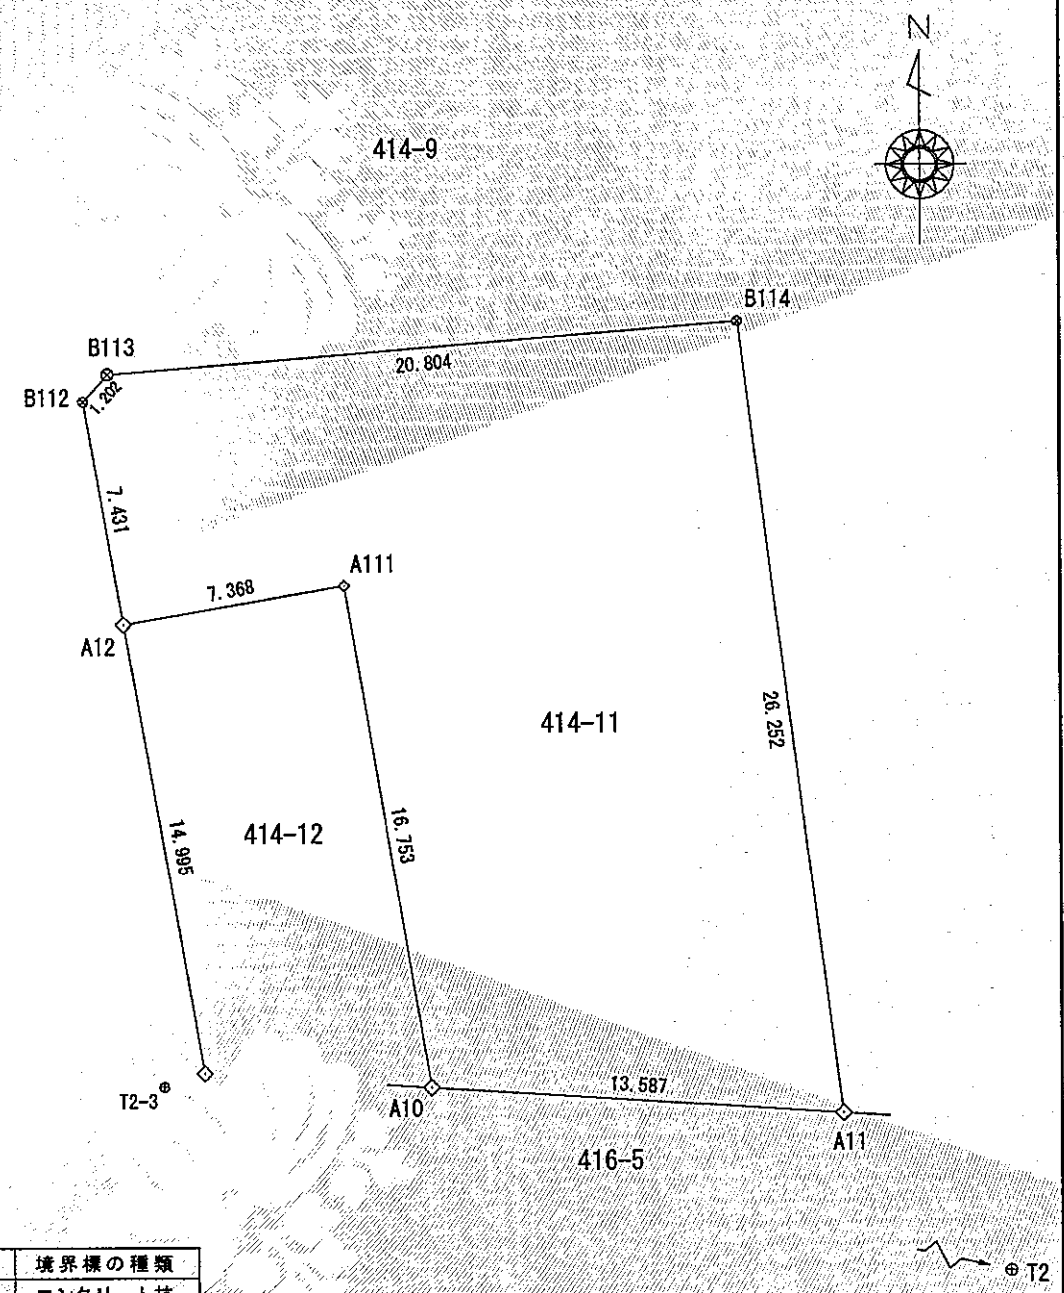

境界点	境界標の種類
田	コンクリート杭
◇	金属プレート
⊙	金属板
⊠	合成樹脂杭
⊞	プラスチック杭

作成者	松江市法吉町501番地22	申請人	島根県知事 丸山達也	縮尺	1/250
	土地家屋調査士 森山博幸				
			(令和7年 8月 1日作成)		