

登記年月日：令和6年5月22日

令和6年5月30日
これは図面に記録されている内容を証明した書面である。
松江地方事務局

登記官

榎浦勉



10816 ⑥	
測量年月日	令和6年 4月 8日
測地系	世界測地系
座標系	Ⅲ系


求積表

地番	(イ) 241-1				
NO	杭種	Xn	Yn	Xn・(Yn+1-Yn-1)	距離
A341	島根県プレート	-57598.152	80317.836	-84842.077896	6.739
A338	松江市プレート	-57591.596	80319.399	-379816.575620	7.591
A337	松江市プレート	-57585.912	80324.431	-307623.941904	1.350
A336	松江市プレート	-57584.598	80324.741	-476167.040862	11.990
A334	松江市プレート	-57575.630	80332.700	-443447.502260	0.338
A403	松江市プレート	-57575.409	80332.443	-302904.226749	8.331
A333	松江市プレート	-57569.167	80337.961	-736021.800095	10.914
A401	松江市プレート	-57561.023	80345.228	-1307556.198468	19.606
B306	金属鉄(既存)	-57573.095	80360.677	-738029.504805	4.285
A302	金属プレート	-57576.479	80358.047	-147165.480324	7.322
A311	金属プレート	-57581.648	80363.233	-534184.948496	5.761
B360	金属鉄	-57585.705	80367.324	-665863.506915	10.596
A367	松江市プレート	-57593.218	80374.796	-435289.541644	0.102
A366	松江市プレート	-57593.163	80374.882	-238896.440124	5.765
A364	松江市プレート	-57597.254	80378.944	-229985.835222	2.935
A365	松江市プレート	-57600.189	80378.875	2061568.364499	48.583
A352	松江市プレート	-57633.118	80343.153	2199337.415998	2.979
A353	松江市プレート	-57634.830	80340.714	179301.956130	0.682
A381	松江市プレート	-57634.711	80340.042	321082.974981	4.909
A370	島根県プレート	-57634.396	80335.143	1050444.501496	29.132
A345	島根県プレート	-57608.490	80321.816	804848.213790	3.433
A344	島根県プレート	-57605.117	80321.172	224083.905130	7.138
A342	島根県プレート	-57598.759	80317.926	192149.460024	0.613
合計				5022.170664	
合計面積				2511.0853320	
地積				2511.08 m ²	

地番	(ロ) 241-2				
NO	杭種	Xn	Yn	Xn・(Yn+1-Yn-1)	距離
A403	松江市プレート	-57575.409	80332.443	-30284.665134	0.338
A334	松江市プレート	-57575.630	80332.700	443447.502260	11.990
A336	松江市プレート	-57584.598	80324.741	476167.040862	1.350
A337	松江市プレート	-57585.912	80324.431	307623.941904	7.591
A338	松江市プレート	-57591.596	80319.399	379816.575620	6.739
A341	島根県プレート	-57598.152	80317.836	196640.090928	2.057
A340	松江市プレート	-57597.253	80315.985	167780.797989	2.357
K470	金属鉄	-57595.148	80314.923	-147846.744916	5.467
B339	金属鉄	-57591.059	80318.552	-993503.358809	20.520
B335	金属鉄	-57575.712	80332.174	-799784.215392	0.405
合計				56.965312	
合計面積				28.4826560	
地積				28.48 m ²	

地番	241-1, 241-2, 241-3, 241-4, 241-5, 241-6
土地の所在	松江市北堀町

地積測量図

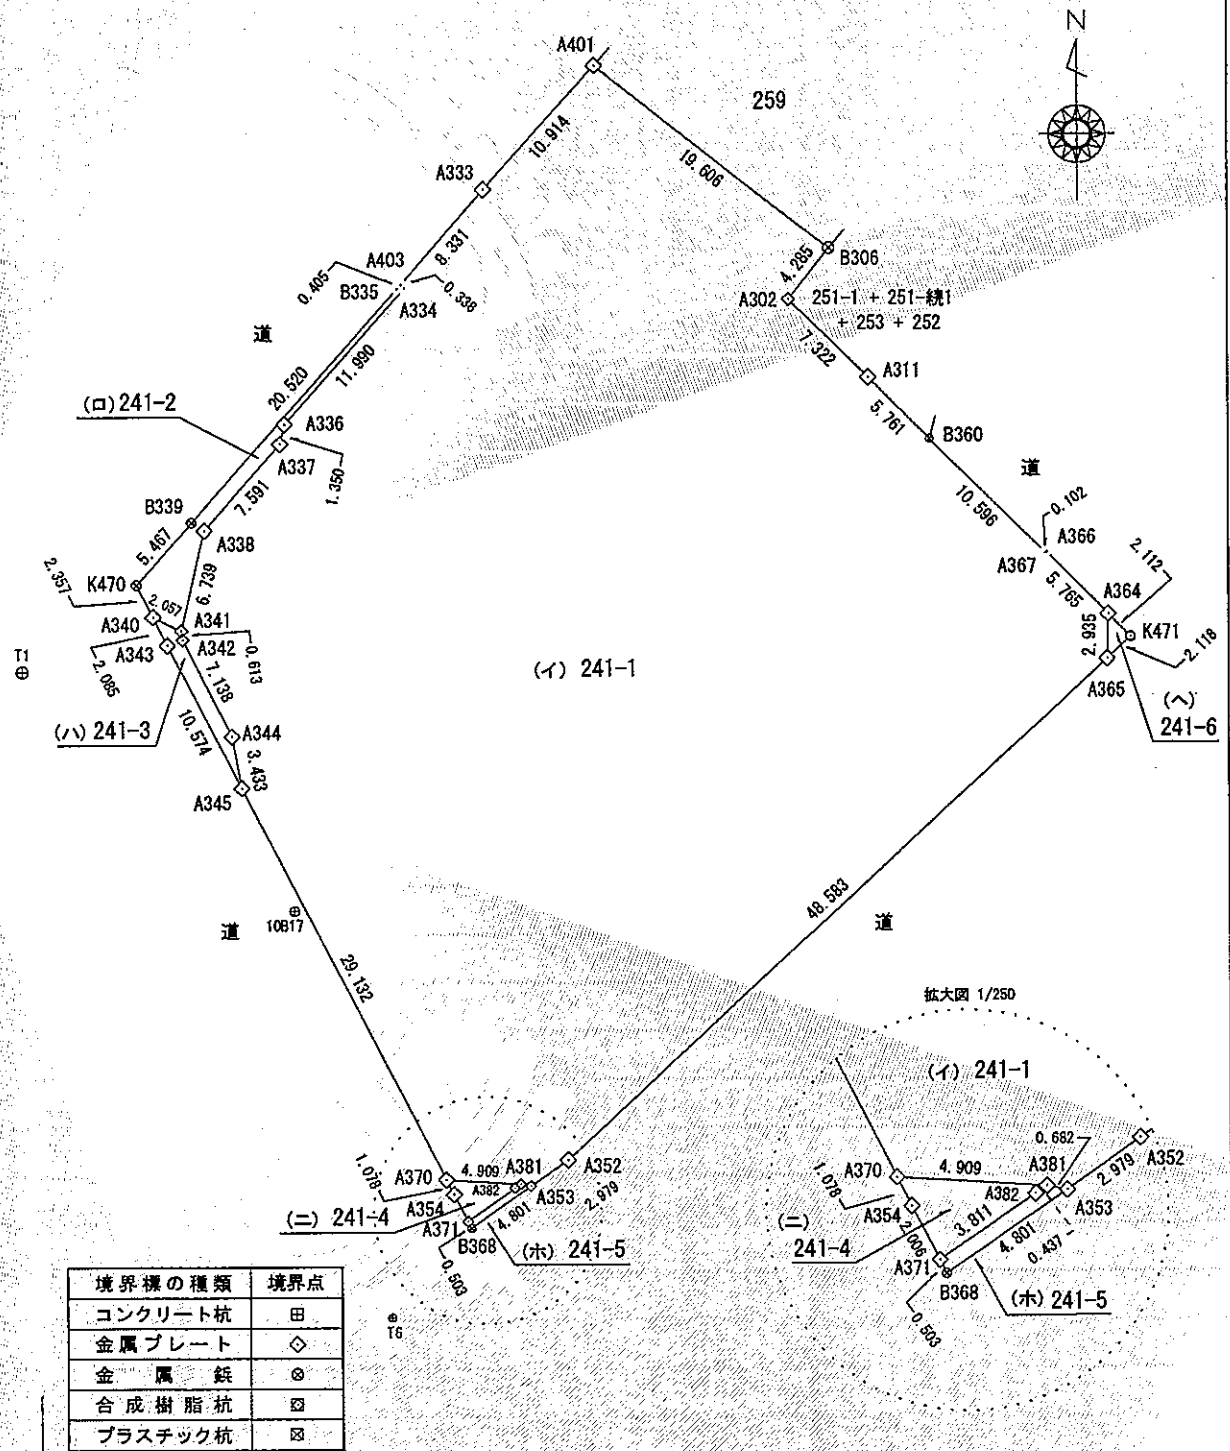

境界線の種類	境界点
コンクリート杭	田
金属プレート	◇
金属鉄	◎
合成樹脂杭	⊠
プラスチック杭	⊞


作成者	松江市法吉町501番地22 土地家屋調査士 森山博幸	(令和6年 5月 2日作成)
-----	-------------------------------	----------------

申請人	島根県知事 丸山達也	縮尺 1/500
-----	------------	----------

これは図面に記録されている内容を証明した書面である。
令和6年5月30日
松江地方務局

登記官

榎浦勉

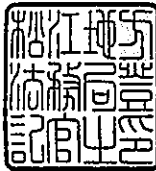

地番	241-1, 241-2, 241-3, 241-4, 241-5, 241-6	地積測量図
土地の所在	松江市北堀町	

求積表

地番	(ハ) 241-3				
NO	杭種	Xn	Yn	Xn・(Yn+1-Yn-1)	距離
A341	島根県プレート	-57598.152	80317.836	-111798.013032	0.613
A342	島根県プレート	-57598.759	80317.926	-192149.460024	7.138
A344	島根県プレート	-57605.117	80321.172	-224083.905130	3.433
A345	島根県プレート	-57608.490	80321.816	244778.474010	10.574
A343	島根県プレート	-57599.116	80316.923	335860.445396	2.085
A340	松江市プレート	-57597.253	80315.985	-52586.291989	2.057
合計				21.249231	
合計面積				10.6246155	
地積				10.62 m ²	

地番	(ニ) 241-4				
NO	杭種	Xn	Yn	Xn・(Yn+1-Yn-1)	距離
A381	松江市プレート	-57634.711	80340.042	-261546.318518	0.437
A382	松江市プレート	-57634.959	80339.681	201030.736992	3.811
A371	松江市プレート	-57637.139	80336.554	233142.227255	2.006
A354	島根県プレート	-57635.355	80335.636	81323.485905	1.070
A370	島根県プレート	-57634.396	80335.143	-253937.148776	4.909
合計				12.982858	
合計面積				6.4914290	
地積				6.49 m ²	

地番	(ホ) 241-5				
NO	杭種	Xn	Yn	Xn・(Yn+1-Yn-1)	距離
A353	松江市プレート	-57634.830	80340.714	-187831.910970	0.602
A381	松江市プレート	-57634.711	80340.042	59536.656463	0.437
A382	松江市プレート	-57634.959	80339.681	201030.736992	3.811
A371	松江市プレート	-57637.139	80336.554	167032.428822	0.503
B368	金属鉄	-57637.587	80336.783	-239772.361920	4.801
合計				-4.450613	
合計面積				2.2253065	
地積				2.22 m ²	

地番	(ヘ) 241-6				
NO	杭種	Xn	Yn	Xn・(Yn+1-Yn-1)	距離
A364	松江市プレート	-57597.254	80378.944	89736.521732	2.935
A365	松江市プレート	-57600.189	80378.875	-85766.681421	2.118
K471		-57598.753	80380.433	-3974.313957	2.112
合計				-4.473646	
合計面積				2.2368230	
地積				2.23 m ²	

使用基準点

点名	X座標	Y座標	備考
10B16	-57554.491	80269.234	街区多角点
10B17	-57616.606	80325.239	街区多角点
10B18	-57703.191	80363.974	街区多角点

多角点

点名	X座標	Y座標	備考
T1	-57600.847	80307.336	金属鉄
T2	-57548.609	80353.773	金属鉄
T3	-57572.044	80374.176	金属鉄
T4	-57585.934	80368.324	金属鉄
T5	-57599.955	80378.904	金属鉄
T6	-57643.487	80331.504	金属鉄

作成者	松江市法吉町501番地22 土地家屋調査士 森山博幸 (令和6年5月2日作成)	申請人	島根県知事 丸山達也	縮尺	
-----	---	-----	------------	----	--