政策企画局　政策企画監室執務室内什器等調達　仕様書

１．目的

環境の改善と効率化及びセキュリティを保つため什器購入及び既存什器の配置換えを行う。

２．納入場所

島根県本庁舎3F 政策企画局政策企画監室

３．整備概要

本整備は家具什器を新規調達し、またタイルカーペット貼替、既設パーテーション撤去及び新設、既存什器移設・レイアウト変更作業・LAN 及び電源・電話配線を行い、執務環境を整備するものとする。

４．納入期限

令和９年３月１９日（金）

※但し、隔週にわたり業務を遂行する場合は工程表を提出し担当職員の承認を得ること。

５．整備詳細

本整備の内容は、以下（１）～（７）の構成とし、整備の詳細、家具什器仕様、対象範囲、施工方法、数量等は別紙1「整備対象一覧」によるものとする。

（１）新規家具什器一式

・仕様、構成内容は別紙1「整備対象一覧」のとおりとし搬入、組立設置及び調整を含むこと。また、同等の性能を有するものも可とするが、同等品での納入を希望する者は、入札品目内訳書と併せてカタログの該当ページ等仕様が分かるものを提出すること。

・受注者は別紙2「新レイアウト図」を参考に、実測・調査を行いレイアウト図を作成し提出すること。

（２）既存什器解体搬出及びレイアウト変更作業

・別紙3「現状レイアウト図」に示す既存什器について、庁内指定場所への搬出を行うこと。また一部再利用をする既存什器については新規什器搬入設置にあわせ再設置し、レイアウト変更作業を行うこと。なお、再利用する既存什器の設置場所については、別途担当職員の指示に従うこと。

（３）タイルカーペット貼替作業

・仕様は別紙1「整備対象一覧」のとおり。執務室全体を施工範囲とし、別紙6「カーペット施工図」に示す通り、既存什器搬出後、既設タイルカーペットを撤去の上、施工すること。

・またカーペットの貼り分け内容については、担当職員の指示に従うこと。

（４）既設パーテーション撤去及び新設

・別紙3「現状レイアウト図」に示す既設パーテーションの解体撤去を行うこと。解体撤去は納入業者において施工、工事管理、他工事請負業者調整を責任を持って行うこと。

・別紙2「新レイアウト図」に示すパーテーションを新設すること。パーテーションの仕様については別紙1「整備対象一覧」、及び別紙5「間仕切り図」にて確認すること。実際の施工につい

ては、現地確認調査をし、施工図面を提出のうえ担当職員の承認を得ること。

・付帯する照明の移設/増設については、担当職員の指示に従い、配置/回路変更等を行うこと。

・非常灯設備については、別紙2「新レイアウト図」に基き、建築基準法に準拠した設備とすること。

（5）LAN配線作業

・既存什器搬出に伴う既設 LAN 配線の一時撤去、新規什器搬入設置及びレイアウト変更後に別紙4「配線図」のとおり再配線を行うこと。

・再配線時は、床からの配線立ち上げ位置を業務に影響の無い箇所にし、露出部分はスパイラルチューブなどの保護部材を使用し整線すること。

・別紙4「配線図」に示す箇所に同フロアの情報盤より指定本数の LAN 配線を敷設すること。ケーブル規格については Cat.6 とし色については別途指示とする。LAN 工事後は、伝送試験を実施し導通確認を行うこと。

（6）電気配線作業

・既存什器搬出に伴う既設電気配線の一時撤去、新規什器搬入設置及びレイアウト変更後に別紙4「配線図」のとおり再配線を行うこと。各電源位置の詳細については納入業者に別途指示する。再配線時は、LAN 配線同様の整線をすること。

・また、別紙2「新レイアウト図」に示すとおり、照明スイッチの回路統合、回路分けを行うこと。

（7）電話配線作業

・既存什器搬出に伴う既設電話配線の一時撤去、新規什器搬入設置及びレイアウト変更後に別紙4「配線図」のとおり再配線を行うこと。各内線番号の詳細については納入業者に別途指示する。再配線時は、LAN 配線同様の整線をすること。

（8）自動火災報知設備

・別紙7「自動火災報知設備図」に基き、消防法に準拠した設備とすること。

6. 搬入・設置・調整

（1） 本整備の実施にあたって、現状を十分に調査・把握し、指示なき事項において作業や部材の準備が必要な場合は、納入業者の負担において行うこと。

（2） 搬入、設置、調整に係る費用はすべて納入業者の負担とする。

（3） 諸作業にあたっては、必要に応じて養生を行うこと。

（4） 施工方法は整備対象一覧で指定する方法を基本とするが、現地の状況に応じて、安全性・効率性等に配慮したうえで最も適切な方法により施工すること。

（5）施工体制

①LAN・電気配線作業に関して島根県庁舎での業務経験のある技術者を配置すること。

②上記①を証明する書類（任意様式）及び本整備における業務体制図を提出すること。

7. その他付帯事項

（1） 什器等の組立及び配置にあたっては、レベル調整および連結、耐震固定を行うこと。

（2） 書類の梱包された段ボールについて、搬出場所から搬入場所へ運搬を行うこと。

（3） 運搬する段ボール総量は約 300 箱程度である。

（4） LAN ケーブルの配線に必要なスイッチング HUB は既存の物を再利用すること。不足する場合は納入業者において用意すること。
（5） TV ケーブルは新レイアウトに合わせて配線作業を行うこと。
（6） 床下OAタップは、既存の物を再利用すること。不足する場合は納入業者において用意すること。
（7） 電話線は、既存の物を再利用し、新レイアウトに合わせて配線作業を行うこと。不足する場合は納入業者において用意すること。
（8） 配線の方法については、現場の状況に応じて変更を行うこととし、担当職員の指示に従うこととする。

8. 納入検査
（1） 県は納入完了後、速やかに契約の適正な履行を確認するための検査を現地において行う。
（2） 検査に合格しない場合は、速やかに補修又は改造を行い、再検査を受けなければならない。
（3） 上記検査合格後、納品書及び完成図書を提出すること。

9. 納入スケジュール
（1） 整備に係るスケジュールは、担当職員との協議の上で整備スケジュールを調整し、あらかじめ担当職員の承認を得ること。
（2） 諸作業は、通常業務に影響のないように原則、閉庁時間・閉庁日に実施すること。
（3） 什器の搬入・設置は通常業務に影響がないよう作業すること。
（4） 本契約締結後1週間以内に、施工時期を記した工程表（一覧表）を作成し提出すること。
（5） 政策企画監室との調整過程においてスケジュールに変更があった場合は、工程表を適宜修正のうえ、その都度担当職員へ提出すること。

10. 完成図書
（1）以下の書類を、紙媒体で1部、電子データで1部提出すること。
① 納入物品一覧表
② 整備完了後配置図
③ 整備完了後配線図（LAN、電気）


11. 添付資料
（1）別紙1 整備対象一覧
（2）別紙2 新レイアウト図
（3）別紙3 現状レイアウト図
（4）別紙4 配線図
（5）別紙5 間仕切り図
（6）別紙6 カーペット施工図
（7）別紙 7 自動火災報知設備図

別紙1_島根県庁政策企画監室執務室内什器等「整備対象一覧」

NO	エリア	品 名	要求仕様	ﾒｰｶｰ	参考型番	数量	単位	寸法			備考
								W	D	H	
1	執務エリア	アンダーパネル　両袖机用	ｽﾁｰﾙ焼付塗装　既存ﾃﾞｽｸに取付すること	コクヨ	SDP-ISU16SAW	1	枚	W1600両袖机用			
2	執務エリア	アンダーパネル　両袖机用	ｽﾁｰﾙ焼付塗装　既存ﾃﾞｽｸに取付すること	コクヨ	SDP-ISU14SAW	2	枚	W1400両袖机用			
3	執務エリア	アンダーパネル　平机用	ｽﾁｰﾙ焼付塗装　既存ﾃﾞｽｸに取付すること	コクヨ	SDP-ISU14FSAW	1	枚	W1400平机用			
4	執務エリア	フリーアドレスデスクW2400　両面D700　基本 開閉配線カバー	天板：ﾒﾗﾐﾝ化粧板　木口：ABS　芯材：ｽﾁｰﾙ　本体・脚：ｽﾁｰﾙ焼付天板厚は25mm程度で強度があること　開閉式のﾀﾞｸﾄｶﾊﾞｰで十分な配線容量を確保でき(対面使用時160mm以上)、任意の位置より配線の取り出しができること　将来の人員増減に対応できるよう両面から片面、切り欠きﾚｲｱｳﾄ等の拡張性があること	コクヨ	DWV-WD2414-E6AMT13	3	台	2,400	1,400	720	
5	執務エリア	フリーアドレスデスクW1200　両面D700　増連 開閉配線カバー	天板：ﾒﾗﾐﾝ化粧板　木口：ABS　芯材：ｽﾁｰﾙ　本体・脚：ｽﾁｰﾙ焼付天板厚は25mm程度で強度があること　開閉式のﾀﾞｸﾄｶﾊﾞｰで十分な配線容量を確保でき(対面使用時160mm以上)、任意の位置より配線の取り出しができること　将来の人員増減に対応できるよう両面から片面、切り欠きﾚｲｱｳﾄ等の拡張性があること	コクヨ	DWV-WJ1214-E6AMT13	2	台	1,200	1,400	720	
6	執務エリア	フリーアドレスデスクW2400　両面D700　増連 開閉配線カバー	天板：ﾒﾗﾐﾝ化粧板　木口：ABS　芯材：ｽﾁｰﾙ　本体・脚：ｽﾁｰﾙ焼付天板厚は25mm程度で強度があること　開閉式のﾀﾞｸﾄｶﾊﾞｰで十分な配線容量を確保でき(対面使用時160mm以上)、任意の位置より配線の取り出しができること　将来の人員増減に対応できるよう両面から片面、切り欠きﾚｲｱｳﾄ等の拡張性があること	コクヨ	DWV-WJ2414-E6AMT13	1	台	2,400	1,400	720	
7	執務エリア	ワゴンA4x2段ペントレー引出付き	天板・本体：ｽﾁｰﾙ　鏡板:樹脂　ﾍﾟﾝﾄﾚｰ+A4×2段　内筒交換対応ｼﾘﾝﾀﾞｰ錠付き　本体色：ﾎﾜｲﾄ　薄型自在ｷｬｽﾀｰ(ﾛｯｸ機能付き)	コクヨ	DGT-FT3Y46-E6A1	17	台	395	602	648	
8	執務エリア	センター引出しW700	鏡板：樹脂　本体：ｽﾁｰﾙ　上記ﾃﾞｽｸに取付可能であること	コクヨ	SDC-LVS7F5	17	枚	652	310	23	
9	執務エリア	センター引出しW400	鏡板：樹脂　本体：ｽﾁｰﾙ　上記ﾃﾞｽｸに取付可能であること	コクヨ	SDC-LVS4F5	17	枚	352	310	23	
10	執務エリア	デスクマット	PVC製　非転写仕様	コクヨ	ﾏｰMX527	17	枚	1,182	596		
11	執務エリア	モニターアーム	耐荷重：9kg　ｸﾗﾝﾌﾟ奥行38㎜	サンワサプライ	CR-LAC115BK	17	本				
12	執務エリア	収納庫　2枚引違い戸　H1050	本体・扉・棚板：ｽﾁｰﾙ塗装仕上げ　A4縦ﾌｧｲﾙ3段収納　棚板荷重50kg　内筒交換錠、ﾗｯﾁ付き　棚板2枚(ﾋﾟｯﾁ23mm程度)　有効内寸D340㎜以上	コクヨ	BWU-HD259SSAWNN	2	台	900	400	1,050	
13	執務エリア	収納庫　ダブルベース	本体：ｽﾁｰﾙ焼付塗装（調整幅0～25mm）ｱｼﾞｬｽﾀｰ調整した際に床との間に隙間のできないﾀﾞﾌﾞﾙ構造ﾍﾞｰｽであること	コクヨ	BWUB-W9SSAW	2	台	900	388	50	
14	執務エリア	収納庫　天板	天板：ﾒﾗﾐﾝ化粧板　ｴｯｼﾞ：樹脂押出材　芯材：ﾊﾟｰﾁｸﾙﾎﾞｰﾄﾞ	コクヨ	BWUT-W9SMT1NN	2	枚	900	400	20	
15	執務エリア	ローパーテーションW1200xH1600	ﾌﾚｰﾑ/本体：ｱﾙﾐ粉体塗装　脚ﾍﾞｰｽ：ｽﾁｰﾙ粉体塗装　表面材：ﾆｯﾄ(ﾓﾀﾞｸﾘﾙ・ﾎﾟﾘｴｽﾃﾙ)望遠仕様　完全に視線を遮断せず網目の間からｽｸﾘｰﾝ先の空間がほのかに透けて見えること　脚部：回転式　ﾏｸﾞﾈｯﾄで簡単に連結/脱着が可能なこと(高さ/ﾀｲﾌﾟ違いも含む)　重量3.0ｷﾛ以下であること	コクヨ	PMN-S1216M-6ABL1	2	枚	1,200	320	1,600	
16	執務エリア	ローパーテーションW1000xH1235	ﾊﾟﾈﾙ表面材：ｽﾁｰﾙ　笠木/ｴﾝﾄﾞｶﾊﾞｰ：樹脂押出材　巾木：ｽﾁｰﾙ　ｴﾝﾄﾞｶﾊﾞｰ及び連結部材不要	コクヨ	PP-FXW1012JTR1N	1	枚	1,000	54	1,235	
17	執務エリア	ローパーテーションW600xH1235	ﾊﾟﾈﾙ表面材：ｽﾁｰﾙ　笠木/ｴﾝﾄﾞｶﾊﾞｰ：樹脂押出材　巾木：ｽﾁｰﾙ　ｴﾝﾄﾞｶﾊﾞｰ及び連結部材不要	コクヨ	PP-FXW0612JTR1N	1	枚	600	54	1,235	
18	執務エリア	ローパーテーションW800xH1235	ﾊﾟﾈﾙ表面材：ｽﾁｰﾙ　笠木/ｴﾝﾄﾞｶﾊﾞｰ：樹脂押出材　巾木：ｽﾁｰﾙ　ｴﾝﾄﾞｶﾊﾞｰ及び連結部材不要	コクヨ	PP-FXW0812JTR1N	1	枚	800	54	1,235	
19	執務エリア	連結ポスト	ｱﾙﾐ押出材焼付塗装　上記ﾛｰﾊﾟｰﾃｰｼｮﾝ専用品	コクヨ	PPS-FXWP12N	1	本	54	54	1,235	
20	執務エリア	シェルフ　引出しユニット	棚板表面材：ﾒﾗﾐﾝ化粧板　芯材：ﾊﾟｰﾃｨｸﾙﾎﾞｰﾄﾞ　棚板耐荷重：約30kgf 引出し耐荷重：約30kgf　ｷｬｽﾀｰ：直進ｷｬｽﾀｰ　引出しｽﾄｯｶｰは前面/背面どちらへも引き出せること	コクヨ	SJK-LSD3W-E6AMP12	4	組	1,655	432		
21	執務エリア	シェルフ　エンド支柱	支柱：ｽﾁｰﾙ角ﾊﾟｲﾌﾟ(焼付塗装)　ｱｼﾞｬｽﾀｰ：ﾅｲﾛﾝ(調整範囲0～25㎜)	コクヨ	SJKH-E3-E6A1	4	組		432	1,310	
22	執務エリア	シェルフ　中間支柱	支柱：ｽﾁｰﾙ角ﾊﾟｲﾌﾟ(焼付塗装)　ｱｼﾞｬｽﾀｰ：ﾅｲﾛﾝ(調整範囲0～25㎜)	コクヨ	SJKH-C3-E6A1	2	組		432	1,310	
23	執務エリア	シェルフ　背面パネル	棚板表面材：ﾒﾗﾐﾝ化粧板　芯材：ﾊﾟｰﾃｨｸﾙﾎﾞｰﾄﾞ	コクヨ	SJKA-PDW-E6AMP14	4	枚				
24	執務エリア	シェルフ　側面パネル	棚板表面材：ﾒﾗﾐﾝ化粧板　芯材：ﾊﾟｰﾃｨｸﾙﾎﾞｰﾄﾞ	コクヨ	SJKA-PSW-E6AMP14	4	枚				

NO	エリア	品 名	要求仕様	ﾒｰｶｰ	参考型番	数量	単位	寸法			備考
								W	D	H	
25	協議エリア	ミーティングテーブルW1800xD900	天板：ﾒﾗﾐﾝ化粧板　ｴｯｼﾞ：樹脂押出材　芯材：ﾊﾟｰﾃｨｸﾙﾎﾞｰﾄﾞ　天板厚25mm 脚ﾍﾞｰｽ：ｱﾙﾐﾀﾞｲｶｽﾄ焼付塗装　脚支柱：ｽﾁｰﾙ丸ﾊﾟｲﾌﾟ(Φ50以上）薄型ｷｬｽﾀｰ付　ｷｬｽﾀｰはｽｲｯﾁを前から押す操作で、ﾛｯｸをかけると前後のｷｬｽﾀｰの車輪と首振りが同時にﾛｯｸされること	コクヨ	MT-V189E6AMT1-C	2	台	1,800	900	720	
26	協議エリア	ミーティングテーブルW900xD900	天板：ﾒﾗﾐﾝ化粧板　ｴｯｼﾞ：樹脂押出材　芯材：ﾊﾟｰﾃｨｸﾙﾎﾞｰﾄﾞ　天板厚25mm 脚ﾍﾞｰｽ：ｱﾙﾐﾀﾞｲｶｽﾄ焼付塗装　脚支柱：ｽﾁｰﾙ丸ﾊﾟｲﾌﾟ(Φ50以上）薄型ｷｬｽﾀｰ付　ｷｬｽﾀｰはｽｲｯﾁを前から押す操作で、ﾛｯｸをかけると前後のｷｬｽﾀｰの車輪と首振りが同時にﾛｯｸされること	コクヨ	MT-V99E6AMT1-CN	2	台	900	900	720	
27	協議エリア	ネスティングチェア	背/背枠：強化ﾅｲﾛﾝ　ﾃﾝｼｮﾝ材：ﾎﾟﾘｴｽﾃﾙ　座/座枠：ﾎﾟﾘﾌﾟﾛﾋﾟﾚﾝ　ｸｯｼｮﾝ：ﾓｰﾙﾄﾞｳﾚﾀﾝ　脚ﾌﾚｰﾑ：ｽﾁｰﾙ丸ﾊﾟｲﾌﾟΦ22mm以上粉体塗装　水平ｽﾀｯｸﾋﾟｯﾁ：185mm以内　長期使用を想定して工具不要の交換用の背ｸｯｼｮﾝ/座ｸｯｼｮﾝがあること　背にﾁﾙﾄ機能を搭載していること　座にﾍﾞｰｽ層＋50mmのｸｯｼｮﾝ層を有していること	コクヨ	K22-G12CW-E2T7T71	12	脚	565	490	845	
28	協議エリア	円形カフェテーブルW/D600	天板表面：ﾒﾗﾐﾝ化粧板　ｴｯｼﾞ：樹脂押出材(ABS）芯材：ﾊﾟｰﾃｨｸﾙﾎﾞｰﾄﾞ　天板厚：25mm　支柱：ｽﾁｰﾙﾊﾟｲﾌﾟ焼付塗装　脚ﾍﾞｰｽ：ｽﾁｰﾙ焼付塗装	コクヨ	TFK-SC0606MM-6AT14	1	台	600	600	720	
29	協議エリア	ラウンジチェア	背/背板：ﾎﾟﾘﾌﾟﾛﾋﾟﾚﾝ　ｸｯｼｮﾝ：ﾎﾟﾘｳﾚﾀﾝﾌｫｰﾑ　座：ﾓｰﾙﾄﾞｳﾚﾀﾝ　脚：ｽﾁｰﾙ丸ﾊﾟｲﾌﾟ(Φ19.5mm以下)焼付塗装　張地：再生張地　背芯材：再生樹脂　肘部までﾌｧﾌﾞﾘｯｸで覆った張ぐるみﾀｲﾌﾟ	コクヨ	K04-B828SC-E3E33	2	脚	610	535	720	
30	協議エリア	丸スツール　ミドルタイプ	座/座板：合板　ｸｯｼｮﾝ：ﾁｯﾌﾟｳﾚﾀﾝ,ｽﾗﾌﾞｳﾚﾀﾝ　脚：丸鋼Φ9焼付塗装　質量：3.2kg　ｽﾀｯｸ可能数：床5脚　ｽﾀｯｸﾋﾟｯﾁ：60mm以下	コクヨ	K18-B83C-G2E21	1	脚				
31	協議エリア	シェルフ　引出しユニット	棚板表面材：ﾒﾗﾐﾝ化粧板　芯材：ﾊﾟｰﾃｨｸﾙﾎﾞｰﾄﾞ　棚板耐荷重：約30kgf 引出し耐荷重：約30kgf　ｷｬｽﾀｰ：直進ｷｬｽﾀｰ　引出しｽﾄｯｶｰは前面/背面どちらへも引き出せること	コクヨ	SJK-LSD3W-E6AMP12	4	組	1,655	432		
32	協議エリア	シェルフ　エンド支柱	支柱：ｽﾁｰﾙ角ﾊﾟｲﾌﾟ(焼付塗装）ｱｼﾞｬｽﾀｰ：ﾅｲﾛﾝ(調整範囲0～25mm）	コクヨ	SJKH-E3-E6A1	4	組		432	1,310	
33	協議エリア	シェルフ　中間支柱	支柱：ｽﾁｰﾙ角ﾊﾟｲﾌﾟ(焼付塗装）ｱｼﾞｬｽﾀｰ：ﾅｲﾛﾝ(調整範囲0～25mm）	コクヨ	SJKH-C3-E6A1	2	組		432	1,310	
34	協議エリア	シェルフ　背面パネル	棚板表面材：ﾒﾗﾐﾝ化粧板　芯材：ﾊﾟｰﾃｨｸﾙﾎﾞｰﾄﾞ	コクヨ	SJKA-PDW-E6AMP14	4	枚				
35	協議エリア	シェルフ　側面パネル	棚板表面材：ﾒﾗﾐﾝ化粧板　芯材：ﾊﾟｰﾃｨｸﾙﾎﾞｰﾄﾞ	コクヨ	SJKA-PSW-E6AMP14	4	枚				
36	協議エリア	シェルフ	ﾌﾚｰﾑ：ｽﾁｰﾙ角ﾊﾟｲﾌﾟ(焼付塗装）棚板表面材：ﾒﾗﾐﾝ化粧板　芯材：ﾊﾟｰﾃｨｸﾙﾎﾞｰﾄﾞ　棚板耐荷重：約15kgf　ｱｼﾞｬｽﾀｰ：ﾅｲﾛﾝ(調整範囲0～25mm）	コクヨ	SJK-FS32W-E6AMP12	1	台	842	432	1,310	
37	マシン/作業エリア	ローパーテーションW1000xH1235	ﾊﾟﾈﾙ表面材：ｽﾁｰﾙ　笠木/ｴﾝﾄﾞｶﾊﾞｰ：樹脂押出材　巾木：ｽﾁｰﾙ　ｴﾝﾄﾞｶﾊﾞｰ及び連結部材不要	コクヨ	PP-FXW1012JTR1N	1	枚	1,000	54	1,235	
38	マシン/作業エリア	ローパーテーションW1200xH1235	ﾊﾟﾈﾙ表面材：ｽﾁｰﾙ　笠木/ｴﾝﾄﾞｶﾊﾞｰ：樹脂押出材　巾木：ｽﾁｰﾙ　ｴﾝﾄﾞｶﾊﾞｰ及び連結部材不要	コクヨ	PP-FXW1212JTR1N	2	枚	1,200	54	1,235	
39	マシン/作業エリア	ローパーテーションW800xH1235	ﾊﾟﾈﾙ表面材：ｽﾁｰﾙ　笠木/ｴﾝﾄﾞｶﾊﾞｰ：樹脂押出材　巾木：ｽﾁｰﾙ　ｴﾝﾄﾞｶﾊﾞｰ及び連結部材不要	コクヨ	PP-FXW0812JTR1N	2	枚	800	54	1,235	
40	マシン/作業エリア	ローパーテーション　連結ポスト	ﾎﾟｽﾄ：ｱﾙﾐ押出材,焼付塗装　ｷｬｯﾌﾟ：ABS	コクヨ	PPS-FXWP12N	2	本			1,235	
41	マシン/作業エリア	収納庫　2枚引違い　H1050	本体・扉・棚板：ｽﾁｰﾙ塗装仕上げ　A4縦ﾌｧｲﾙ3段収納　棚板荷重50kg　内筒交換錠、ﾗｯﾁ付き　棚板2枚(ﾋﾟｯﾁ23mm程度）有効内寸D390mm以上	コクヨ	BWU-HD259SAWNN	1	台	900	450	1,050	
42	マシン/作業エリア	収納庫　トレーユニット　H1050	本体：ｽﾁｰﾙ塗装仕上げ　A4深型3列11段　トレー内寸法：W255xD332xH76	コクヨ	BWU-PA259SAWN	1	台	900	450	1,050	
43	マシン/作業エリア	収納庫　2枚引違い　H1050	本体・扉・棚板：ｽﾁｰﾙ塗装仕上げ　A4縦ﾌｧｲﾙ3段収納　棚板荷重50kg　内筒交換錠、ﾗｯﾁ付き　棚板2枚(ﾋﾟｯﾁ23mm程度）有効内寸D265mm以下	コクヨ	BWU-HD259SSSAWN	1	台	900	320	1,050	
44	マシン/作業エリア	収納庫　天板	天板：ﾒﾗﾐﾝ化粧板　ｴｯｼﾞ：樹脂押出材　芯材：ﾊﾟｰﾁｸﾙﾎﾞｰﾄﾞ	コクヨ	BWUT-WFB189MT1NN	1	枚	1,800	900	25	
45	マシン/作業エリア	収納庫　ダブルベース	本体：ｽﾁｰﾙ焼付塗装（調整幅0～25mm）ｱｼﾞｬｽﾀｰ調整した際に床との間に隙間のできないﾀﾞﾌﾞﾙ構造ﾍﾞｰｽであること	コクヨ	BWUB-W9SSAW	2	台	900	438	50	
46	マシン/作業エリア	収納庫　ダブルベース	本体：ｽﾁｰﾙ焼付塗装（調整幅0～25mm）ｱｼﾞｬｽﾀｰ調整した際に床との間に隙間のできないﾀﾞﾌﾞﾙ構造ﾍﾞｰｽであること	コクヨ	BWUB-W9SSSAW	1	台	900	308	50	
47	課内協議エリア	ミーティングテーブルW1500xD900	天板：ﾒﾗﾐﾝ化粧板　ｴｯｼﾞ：樹脂押出材　芯材：ﾊﾟｰﾃｨｸﾙﾎﾞｰﾄﾞ　天板厚25mm 脚ﾍﾞｰｽ：ｱﾙﾐﾀﾞｲｶｽﾄ焼付塗装　脚支柱：ｽﾁｰﾙ丸ﾊﾟｲﾌﾟ(Φ50以上）薄型ｷｬｽﾀｰ付　ｷｬｽﾀｰはｽｲｯﾁを前から押す操作で、ﾛｯｸをかけると前後のｷｬｽﾀｰの車輪と首振りが同時にﾛｯｸされること	コクヨ	MT-V159E6AMT1-C	2	台	1,500	900	720	
48	課内協議エリア	ワークポッドFLEX４人用ソファー背面パネル	空間内寸法：W2060×D1245×H2120　換気性能：換気効率に優れた機械給気方式で、人感ｾﾝｻｰによって常に換気された状態を保ち空気循環と温度上昇に配慮すること。(約40秒毎の換気を目安とする）遮音性：WEB会議や集中ﾜｰｸ時の音漏れに配慮したﾌﾙｸﾛｰｽﾞ設計であること　装備品：調光・調色機能付きLEDﾀﾞｳﾝﾗｲﾄ(2700～6000K)・ﾃｰﾌﾞﾙ(W1060×D800)・ｶﾞﾗｽﾄﾞｱ(ｼﾘﾝﾀﾞｰ錠)・ｷｬｽﾀｰ付・ｱｼﾞｬｽﾀｰ・ｺﾝｾﾝﾄ電源×4・USB給電×4・ｿﾌｧ・熱感知式消火器・LANｺﾝｾﾝﾄ×4　各ｽｲｯﾁ類の操作は天板上でできること　内装材不燃ｸﾛｽ　PSE適合品	コクヨ	PWP-FF24PL1-T1AQ43	1	台	2,200	1,400	2,420	
49	課内協議エリア	ワークポッドFLEX用ディスプレイ取付金具　４人用	上記ワークポッドFLEX4人用にディスプレイを取り付けることができ、設置時に任意の高さに設定可能なこと	コクヨ	ﾜｰｸﾎﾟｯﾄﾞﾌﾚｯｸｽ用	1	個				

NO	エリア	品 名	要求仕様	ﾒｰｶｰ	参考型番	数量	単位	寸法			備考
								W	D	H	
50	課内協議エリア	ローパーテーションW800xH1835	ﾊﾟﾈﾙ表面材:ｽﾁｰﾙ　笠木/ｴﾝﾄﾞｶﾊﾞｰ:樹脂押出材　巾木:ｽﾁｰﾙ　ｴﾝﾄﾞｶﾊﾞｰ及び連結部材不要	コクヨ	PP-FXW0818JTE1N	2	枚	800	54	1,835	
51	課内協議エリア	ローパーテーションW1000xH1835	ﾊﾟﾈﾙ表面材:ｽﾁｰﾙ　笠木/ｴﾝﾄﾞｶﾊﾞｰ:樹脂押出材　巾木:ｽﾁｰﾙ　ｴﾝﾄﾞｶﾊﾞｰ及び連結部材不要	コクヨ	PP-FXW1018JTE1N	1	枚	1,000	54	1,835	
52	課内協議エリア	ローパーテーション　連結ポスト	ﾎﾟｽﾄ:アルミ押出材,焼付塗装　ｷｬｯﾌﾟ:ABS	コクヨ	PPS-FXWP18N	1	本			1,835	
53	課内協議エリア	ローパーテーション用安定脚　片側	上記ﾛｰﾊﾟｰﾃｰｼｮﾝ専用品　ｱﾙﾐ製　長さ:225㎜以上	コクヨ	PPS-FXFSF4	1	個	上記ローパーテーション用			
54	課内協議エリア	収納庫　2枚引違い　H2100	本体・扉・棚板:ｽﾁｰﾙ塗装仕上げ　A4縦ﾌｧｲﾙ6段収納　棚板荷重50kg　内筒交換錠、ﾗｯﾁ付き　棚板5枚(ﾋﾟｯﾁ23mm程度)　有効内寸D340㎜以上	コクヨ	BWU-H289SSAWN	4	台	900	400	2,100	
55	課内協議エリア	収納庫　ダブルベース	本体:ｽﾁｰﾙ焼付塗装（調整幅0～25mm）ｱｼﾞｬｽﾀｰ調整した際に床との間に隙間のできないﾀﾞﾌﾞﾙ構造ﾍﾞｰｽであること	コクヨ	BWUB-W9SSAW	4	台	900	388	50	
56	バックヤード	8人用パーソナルロッカー　メール穴あり　ダイヤルロック錠	体・扉:ｽﾁｰﾙ焼付塗装　庫内寸法:W410×D375×H115(上段)255(下段)以上　庫内仕切り・扉裏ﾄﾚｰ付き　ﾒｰﾙ穴あり　錠前:ﾀﾞｲﾔﾙﾛｯｸ錠　庫内配線が可能なこと　ﾀﾞｲﾔﾙﾛｯｸ錠はﾒﾝﾊﾞｰﾓｰﾄﾞ/ﾋﾞｼﾞﾀｰﾓｰﾄﾞ両方に対応すること	コクヨ	BWU-RN82DM79E6A	3	台	900	450	1,752	
57	バックヤード	パーソナルロッカー用暗証番号検索キー	ﾒｰｶｰ専用品	コクヨ	NPL-D-KENSAKU-KEY	1	本				
58	バックヤード	収納庫　2枚引違い　H700	本体・扉・棚板:ｽﾁｰﾙ焼付塗装　A4縦ﾌｧｲﾙ2段収納　棚板荷重50kg　内筒交換錠、ﾗｯﾁ付き　棚板1枚(ﾋﾟｯﾁ23mm程度)　有効内寸D390㎜以上	コクヨ	BWU-HU239E6A	2	台	900	450	702	
59	バックヤード	収納庫　2枚引違い　H1050	本体・扉・棚板:ｽﾁｰﾙ焼付塗装　A4縦ﾌｧｲﾙ3段収納　棚板荷重50kg　内筒交換錠、ﾗｯﾁ付き　棚板2枚(ﾋﾟｯﾁ23mm程度)　有効内寸D390㎜以上	コクヨ	BWU-HD259E6A	2	台	900	450	1,050	
60	バックヤード	収納庫　ダブルベース	本体:ｽﾁｰﾙ焼付塗装（調整幅0～25mm）ｱｼﾞｬｽﾀｰ調整した際に床との間に隙間のできないﾀﾞﾌﾞﾙ構造ﾍﾞｰｽであること	コクヨ	BWUB-W9E6A	5	台	900	450	50	
61	バックヤード	ボルトレスラック　単立	本体:粉体塗装(VOC不使用)　ﾎﾞﾙﾄﾚｽ　棚厚:35㎜　棚ﾋﾟｯﾁ:25㎜　棚板許容積載質量:150kg以上　柱形状:C型　本体ｶﾗｰ:ﾌﾞﾗｯｸ/ﾎﾜｲﾄが選択できること	内田洋行	6-675-5112	1	台	1,760	595	1,808	
62	バックヤード	上記オプション　コートハンガー	ｽﾁｰﾙ焼付塗装	内田洋行	6-675-8812	1	本				
63	バックヤード	ボルトレスラック　連立	本体:粉体塗装(VOC不使用)　ﾎﾞﾙﾄﾚｽ　棚厚:35㎜　棚ﾋﾟｯﾁ:25㎜　棚板許容積載質量:150kg以上　柱形状:C型　本体ｶﾗｰ:ﾌﾞﾗｯｸ/ﾎﾜｲﾄが選択できること	内田洋行	6-675-6112	1	台	1,760	595	1,808	
64	バックヤード	ボルトレスラック　下段開放タイプ　連立	本体:粉体塗装(VOC不使用)　ﾎﾞﾙﾄﾚｽ　棚厚:35㎜　棚ﾋﾟｯﾁ:25㎜　棚板許容積載質量:120kg以上　柱形状:C型　本体ｶﾗｰ:ﾌﾞﾗｯｸ/ﾎﾜｲﾄが選択できること	内田洋行	6-675-6422	1	台	860	595	1,808	
65	書庫ｴﾘｱ	平行移動書庫　3列　基本	本体・扉・棚板:ｽﾁｰﾙ塗装仕上げ　A4縦ﾌｧｲﾙ6段収納　棚板荷重50kg　内筒交換錠、ﾗｯﾁ付き　棚板5枚(ﾋﾟｯﾁ23mm程度)　有効内寸D265㎜以下　ｽﾗｲﾄﾞﾛｯｸ搭載	コクヨ	SMU-3S88SSSAWN	1	台	1,640	1,040	2,285	
66	書庫ｴﾘｱ	平行移動書庫　3列　増連	本体・扉・棚板:ｽﾁｰﾙ塗装仕上げ　A4縦ﾌｧｲﾙ6段収納　棚板荷重50kg　内筒交換錠、ﾗｯﾁ付き　棚板5枚(ﾋﾟｯﾁ23mm程度)　有効内寸D265㎜以下　ｽﾗｲﾄﾞﾛｯｸ搭載	コクヨ	SMU-C3S88SSSAWN	2	台	820	1,040	2,285	
67	書庫ｴﾘｱ	平行移動書庫　3列　基本	本体・扉・棚板:ｽﾁｰﾙ塗装仕上げ　A4縦ﾌｧｲﾙ6段収納　棚板荷重50kg　内筒交換錠、ﾗｯﾁ付き　棚板5枚(ﾋﾟｯﾁ23mm程度)　有効内寸D265㎜以下　ｽﾗｲﾄﾞﾛｯｸ搭載	コクヨ	SMU-3S89SSSAWN	1	台	1,840	1,040	2,285	
68	書庫ｴﾘｱ	平行移動書庫　3列　増連	本体・扉・棚板:ｽﾁｰﾙ塗装仕上げ　A4縦ﾌｧｲﾙ6段収納　棚板荷重50kg　内筒交換錠、ﾗｯﾁ付き　棚板5枚(ﾋﾟｯﾁ23mm程度)　有効内寸D265㎜以下　ｽﾗｲﾄﾞﾛｯｸ搭載	コクヨ	SMU-C3S89SSSAWN	1	台	920	1,040	2,285	
69	局長室	4K液晶テレビ　55型	55V型　画素数:3,840×2,160(4K)　HDMI端子x4	SONY	KJ-55X83L	1	台	1,233	72	713	
70	局長室	ディスプレイ壁掛け金具	対応ｻｲｽﾞ:50～84型　ﾁﾙﾄ角度:±15度　耐荷重:60kg	サンワサプライ	CR-PLKG11	1	台	656	65.5	423	
		新規間仕切り	ﾊﾟﾈﾙ厚:60㎜　ﾊﾟﾈﾙ表面:溶融亜鉛ﾒｯｷ鋼板、裏打材:石膏ﾎﾞｰﾄﾞ　ｶﾞﾗｽ枠材:アルミニウム合金押出形材、適用ｶﾞﾗｽ厚:3～6.8mm　ﾄﾞｱﾊﾟﾈﾙ:溶融亜鉛ﾒｯｷ鋼板　天井/床/ｴﾝﾄﾞﾚｰﾙ:冷間圧延鋼板　遮音性能:34.4dB(500Hzの値,ｸﾞﾗｽｳｰﾙ充填時)　震度7に耐える高耐震　不燃	コマニー	EUP	1	式	152.1㎡			既存撤去含む
		新規タイルカーペット		東リ	ﾌﾟﾗｲﾑｸﾗｽ	1	式	49㎡			既存撤去含む
		新規タイルカーペット		サンゲツ	NT-700H	1	式	279㎡			既存撤去含む
		LAN/電源/電話/TV/照明配線作業	仕様書記載のとおり			1	式				
		新規什器搬入施工費	仕様書記載のとおり			1	式				
		既存什器解体及び搬出作業(一部移設含む)	仕様書記載のとおり			1	式				

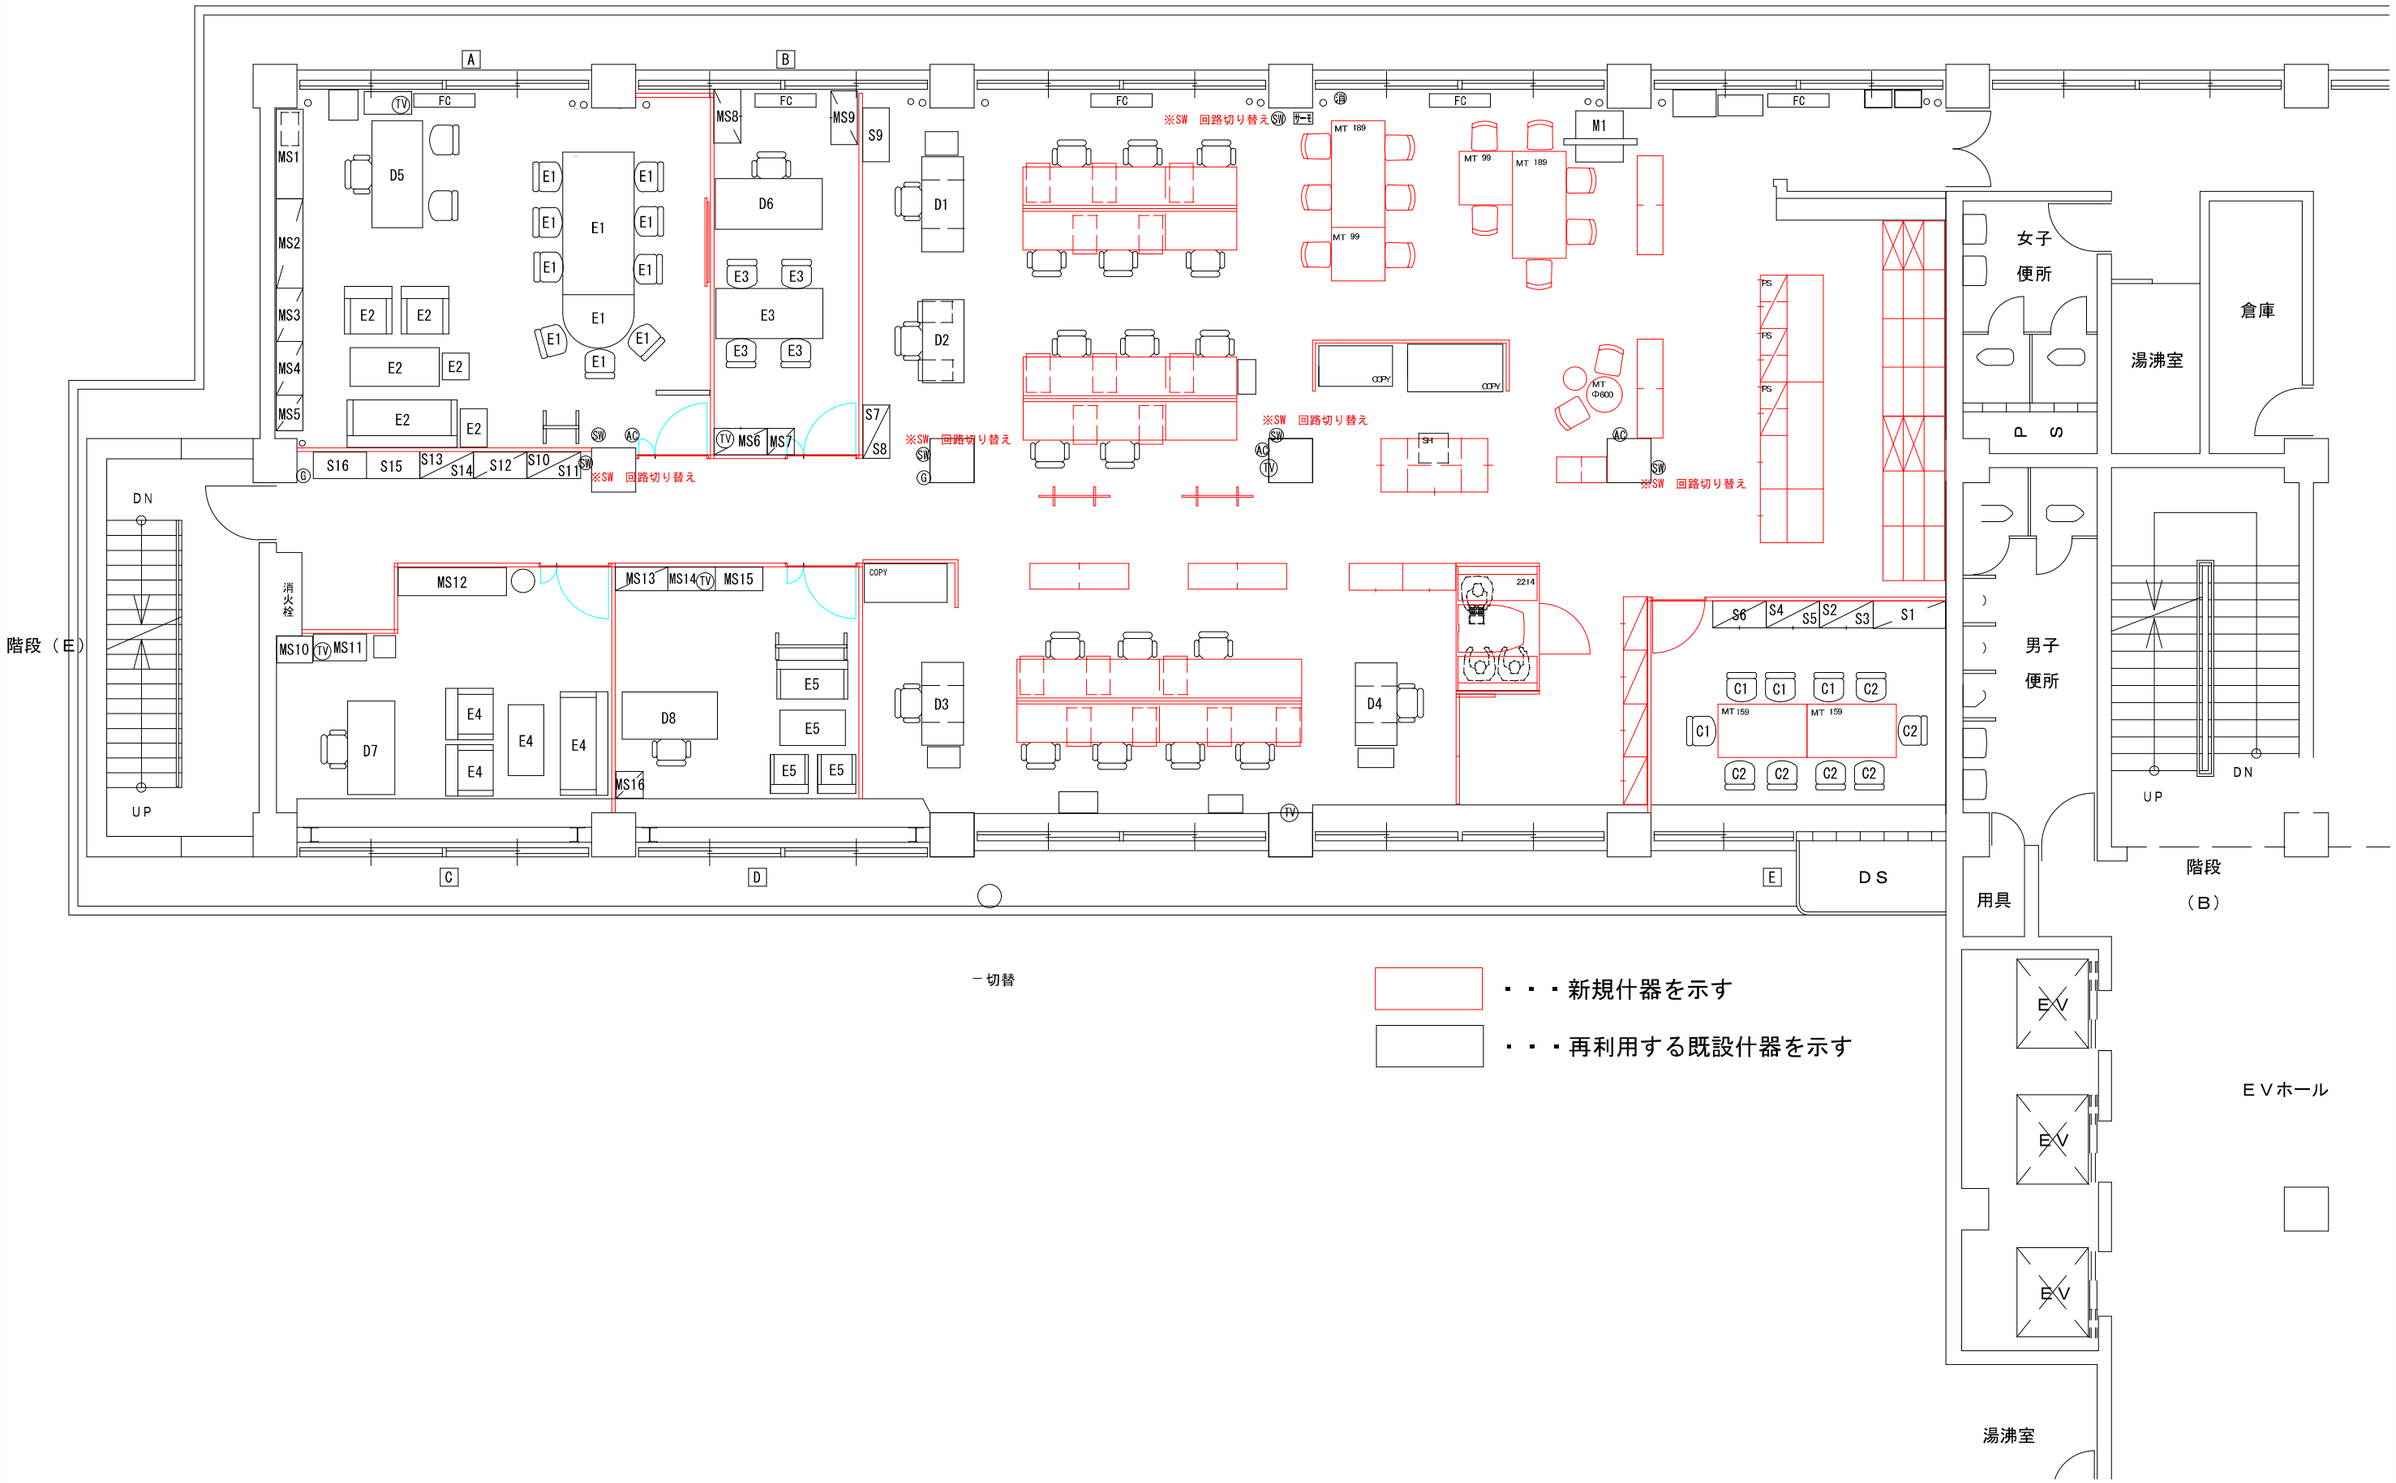

PROJECT TITLE 島根県　政策企画監室　様		MANAGER	DRAWN BY	DRAEING TITLE 別紙２　新レイアウト図	SHEET NO
MEMO 本庁　３階		DATE	DATE	SCALE １：１００	

政策企画監室

政策企画局長

次長

次長

顧問

石見地域振興Ｓ

階段（E）

階段（B）

女子便所

男子便所

湯沸室

倉庫

用具

ＤＳ


ＥＶホール

湯沸室

・・・再利用する既設什器を示す

・・・未配置になる既設什器を示す

PROJECT TITLE 島根県 政策企画監室		MANAGER	DESIGNER	DRAWN BY	DRAWING TITLE 別紙3　現状レイアウト図
MEMO 本庁_3階		DATE	DATE	DATE	SCALE 1：100

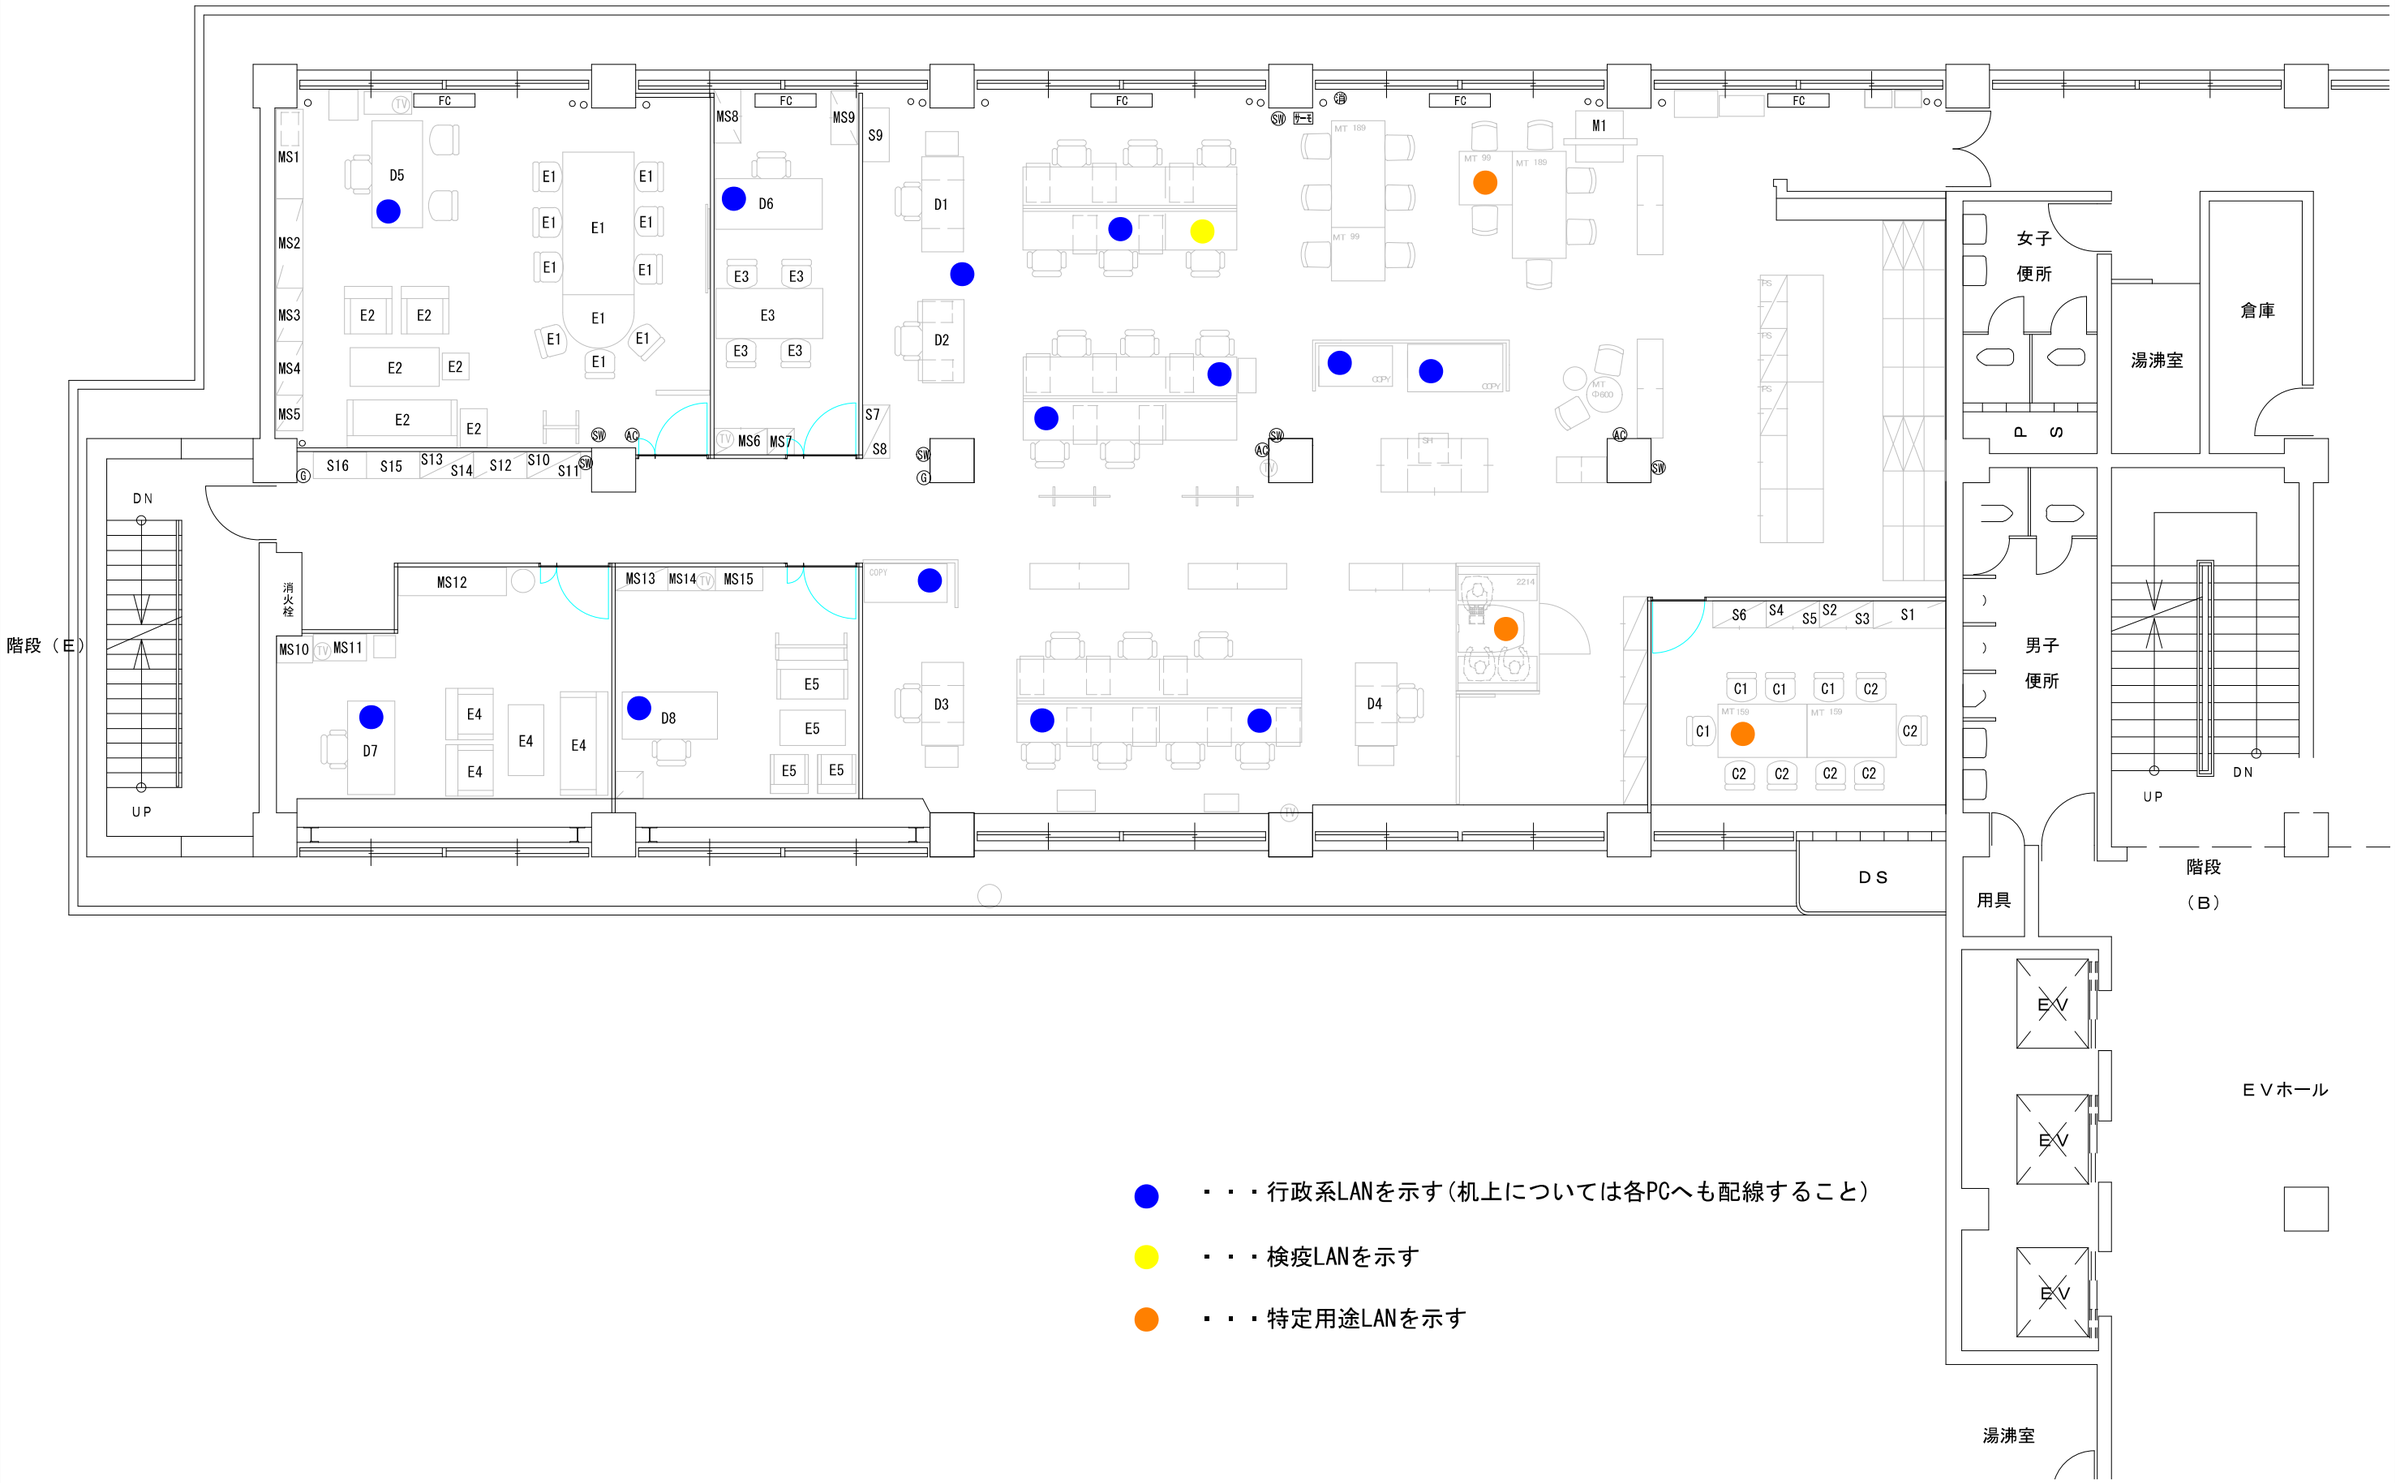

・・・行政系LANを示す(机上については各PCへも配線すること)


・・・検疫LANを示す

・・・特定用途LANを示す

PROJECT TITLE 島根県　政策企画監室　様		MANAGER	DRAWN BY	DRAEING TITLE 別紙４　配線図	SHEET NO
MEMO 本庁　３階		DATE	DATE	SCALE １：１００	

別紙５　間仕切り図

3F

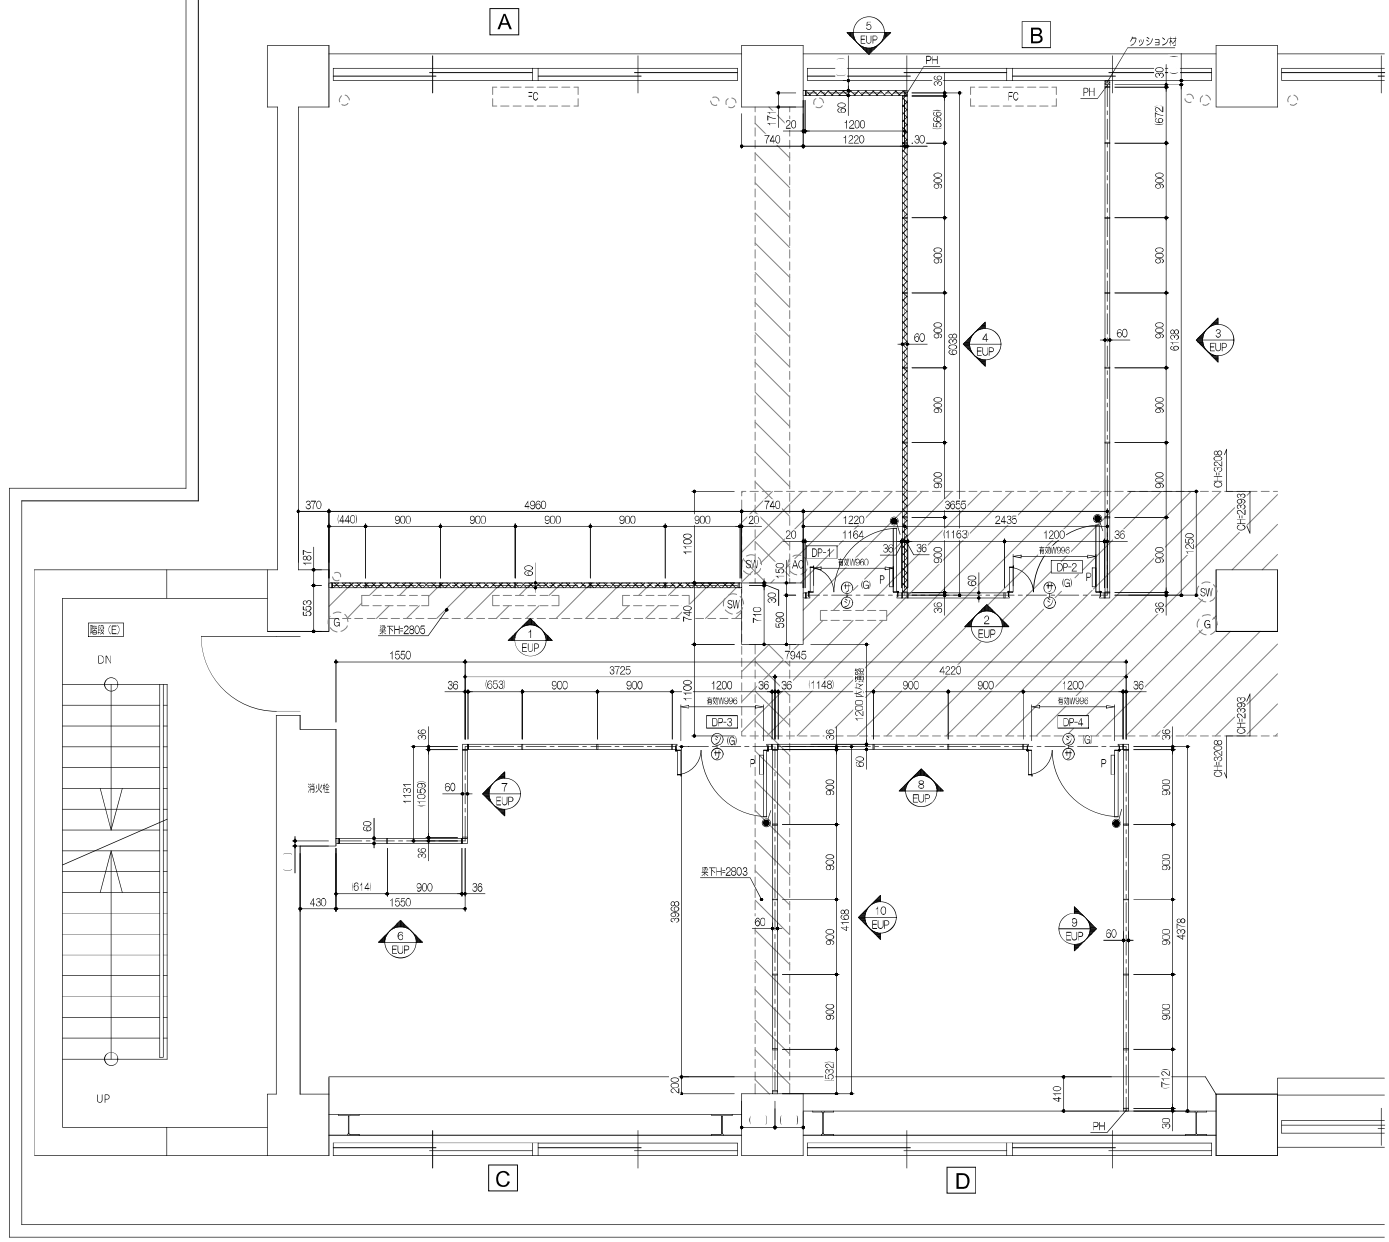


凡　例	
S	ドアチェック（正規付）
P	ドアチェック（パラレル）
●	床付戸当り
G	ガラス（ドア）
▨	グラスウール充填パネル

訂　正	設計監理	殿	工事名	製品名	図面名称
			• 島根県庁3F政策企画室	• EUP	• 3F平面図(1)
	施　工	殿	受領　年月日	尺度　検図	製図　図面番号
				• A1:1/30 , A3:1/60 •	• Phuong • — 03

発行 15840　図番


3F

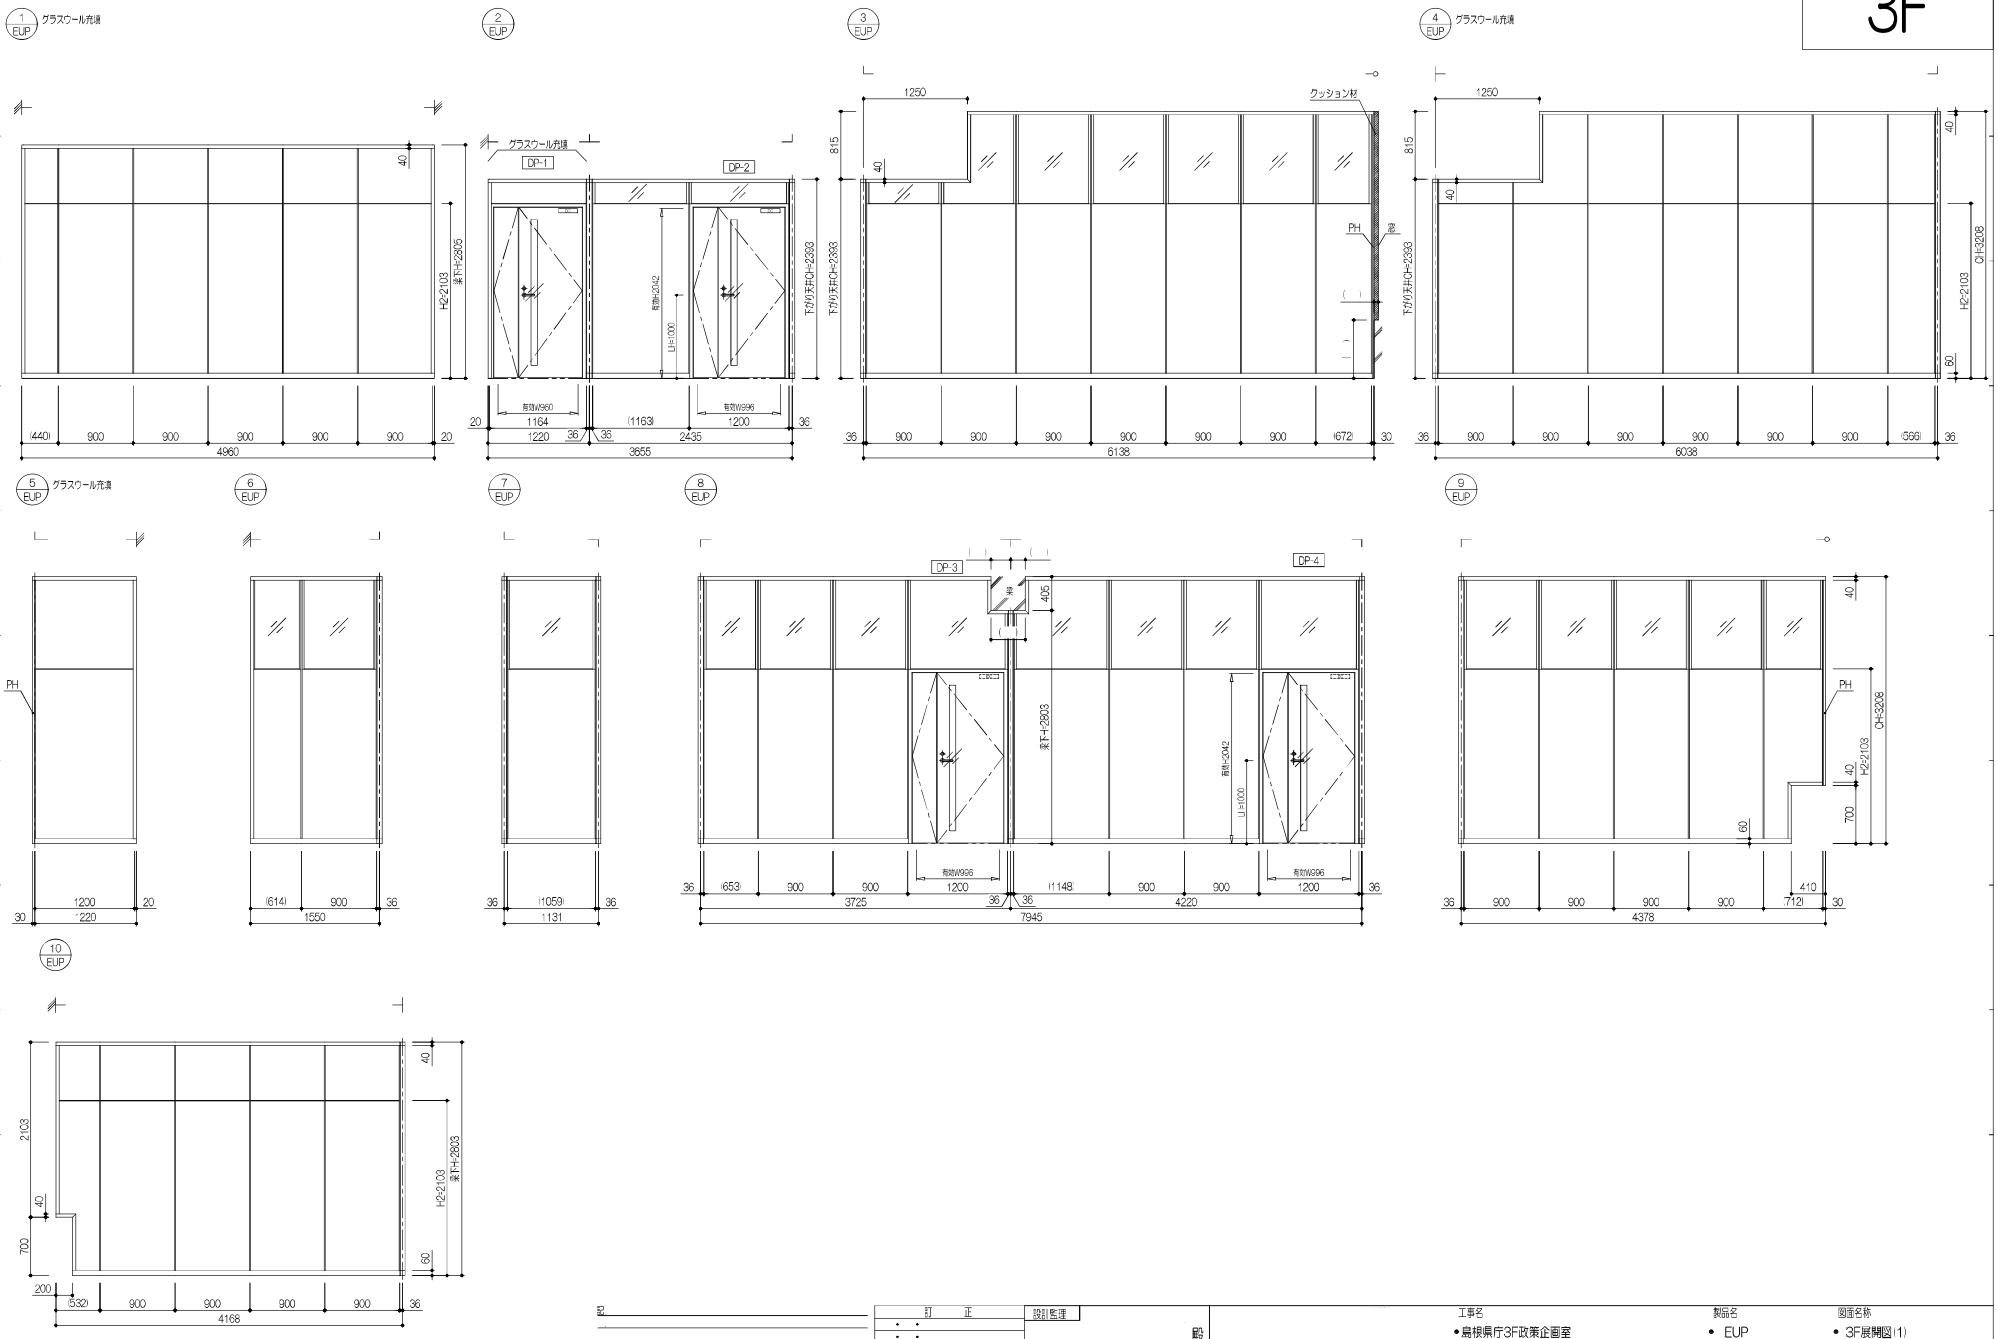



記	訂正	設計監理	工事名	製品名	図面名称
			• 島根県庁3F政策企画室	• EUP	• 3F展開図(1)
		施工	受領 年月日	尺度 / 検図	製図 / 図面番号
				• A1:1/30 , A3:1/60 •	• Phuong • — 04

発行 15840 図番

3F

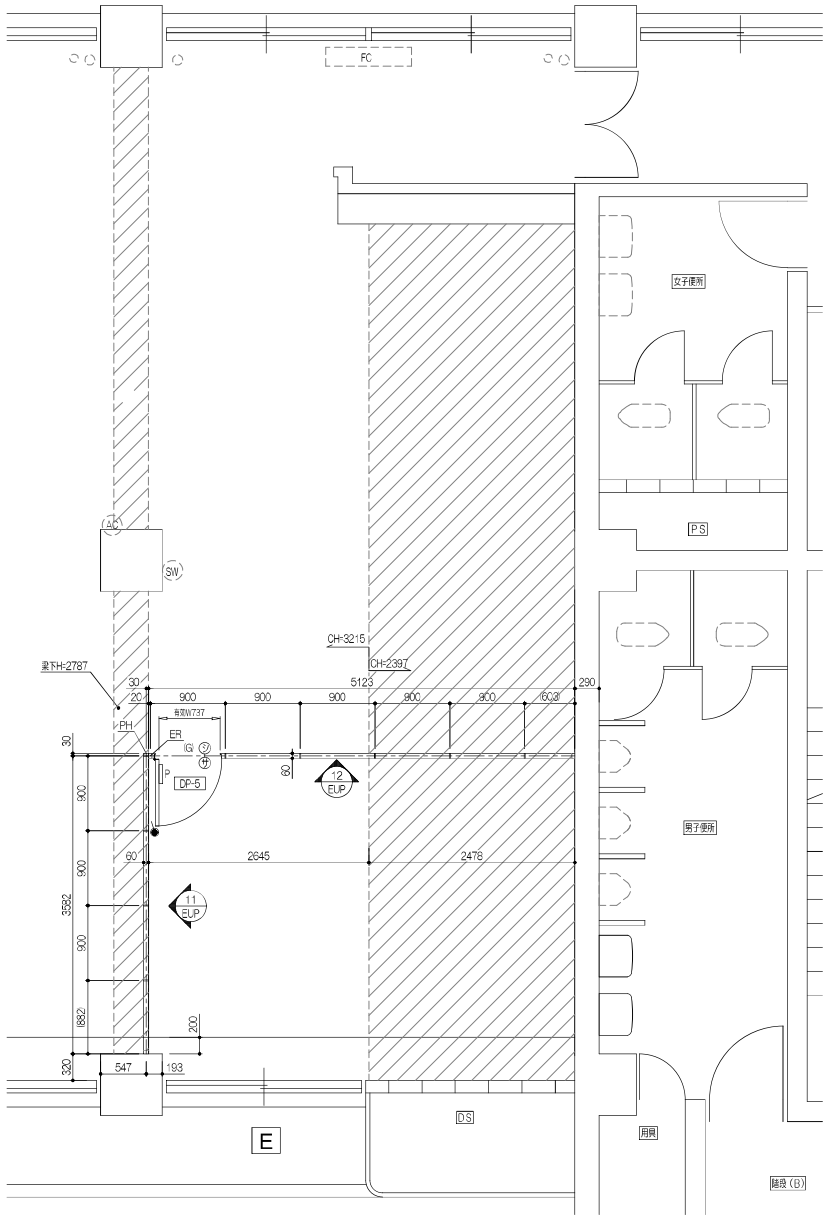

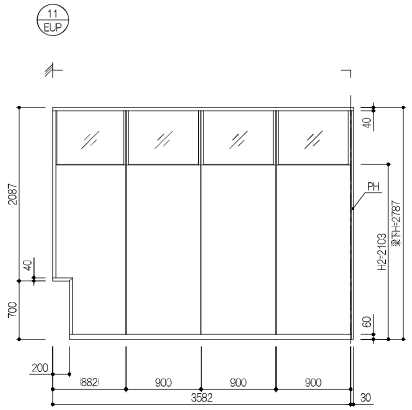


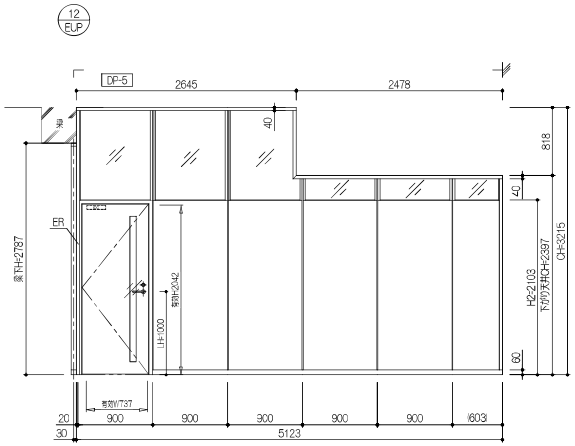


凡 例	
S	ドアチェック（正規付）
P	ドアチェック（パラレル）
◉	床付戸当り
(G)	ガラス（ドア）

訂正	設計監理 殿	工事名	製品名	図面名称
		• 島根県庁3F政策企画室	• EUP	• 3F平面・展開図(2)
	施工 殿	受領 年月日	尺度 検図	製図 図面番号
			• A1:1/30 , A3:1/60 •	• Phuong • — 05

発行 15840 図番

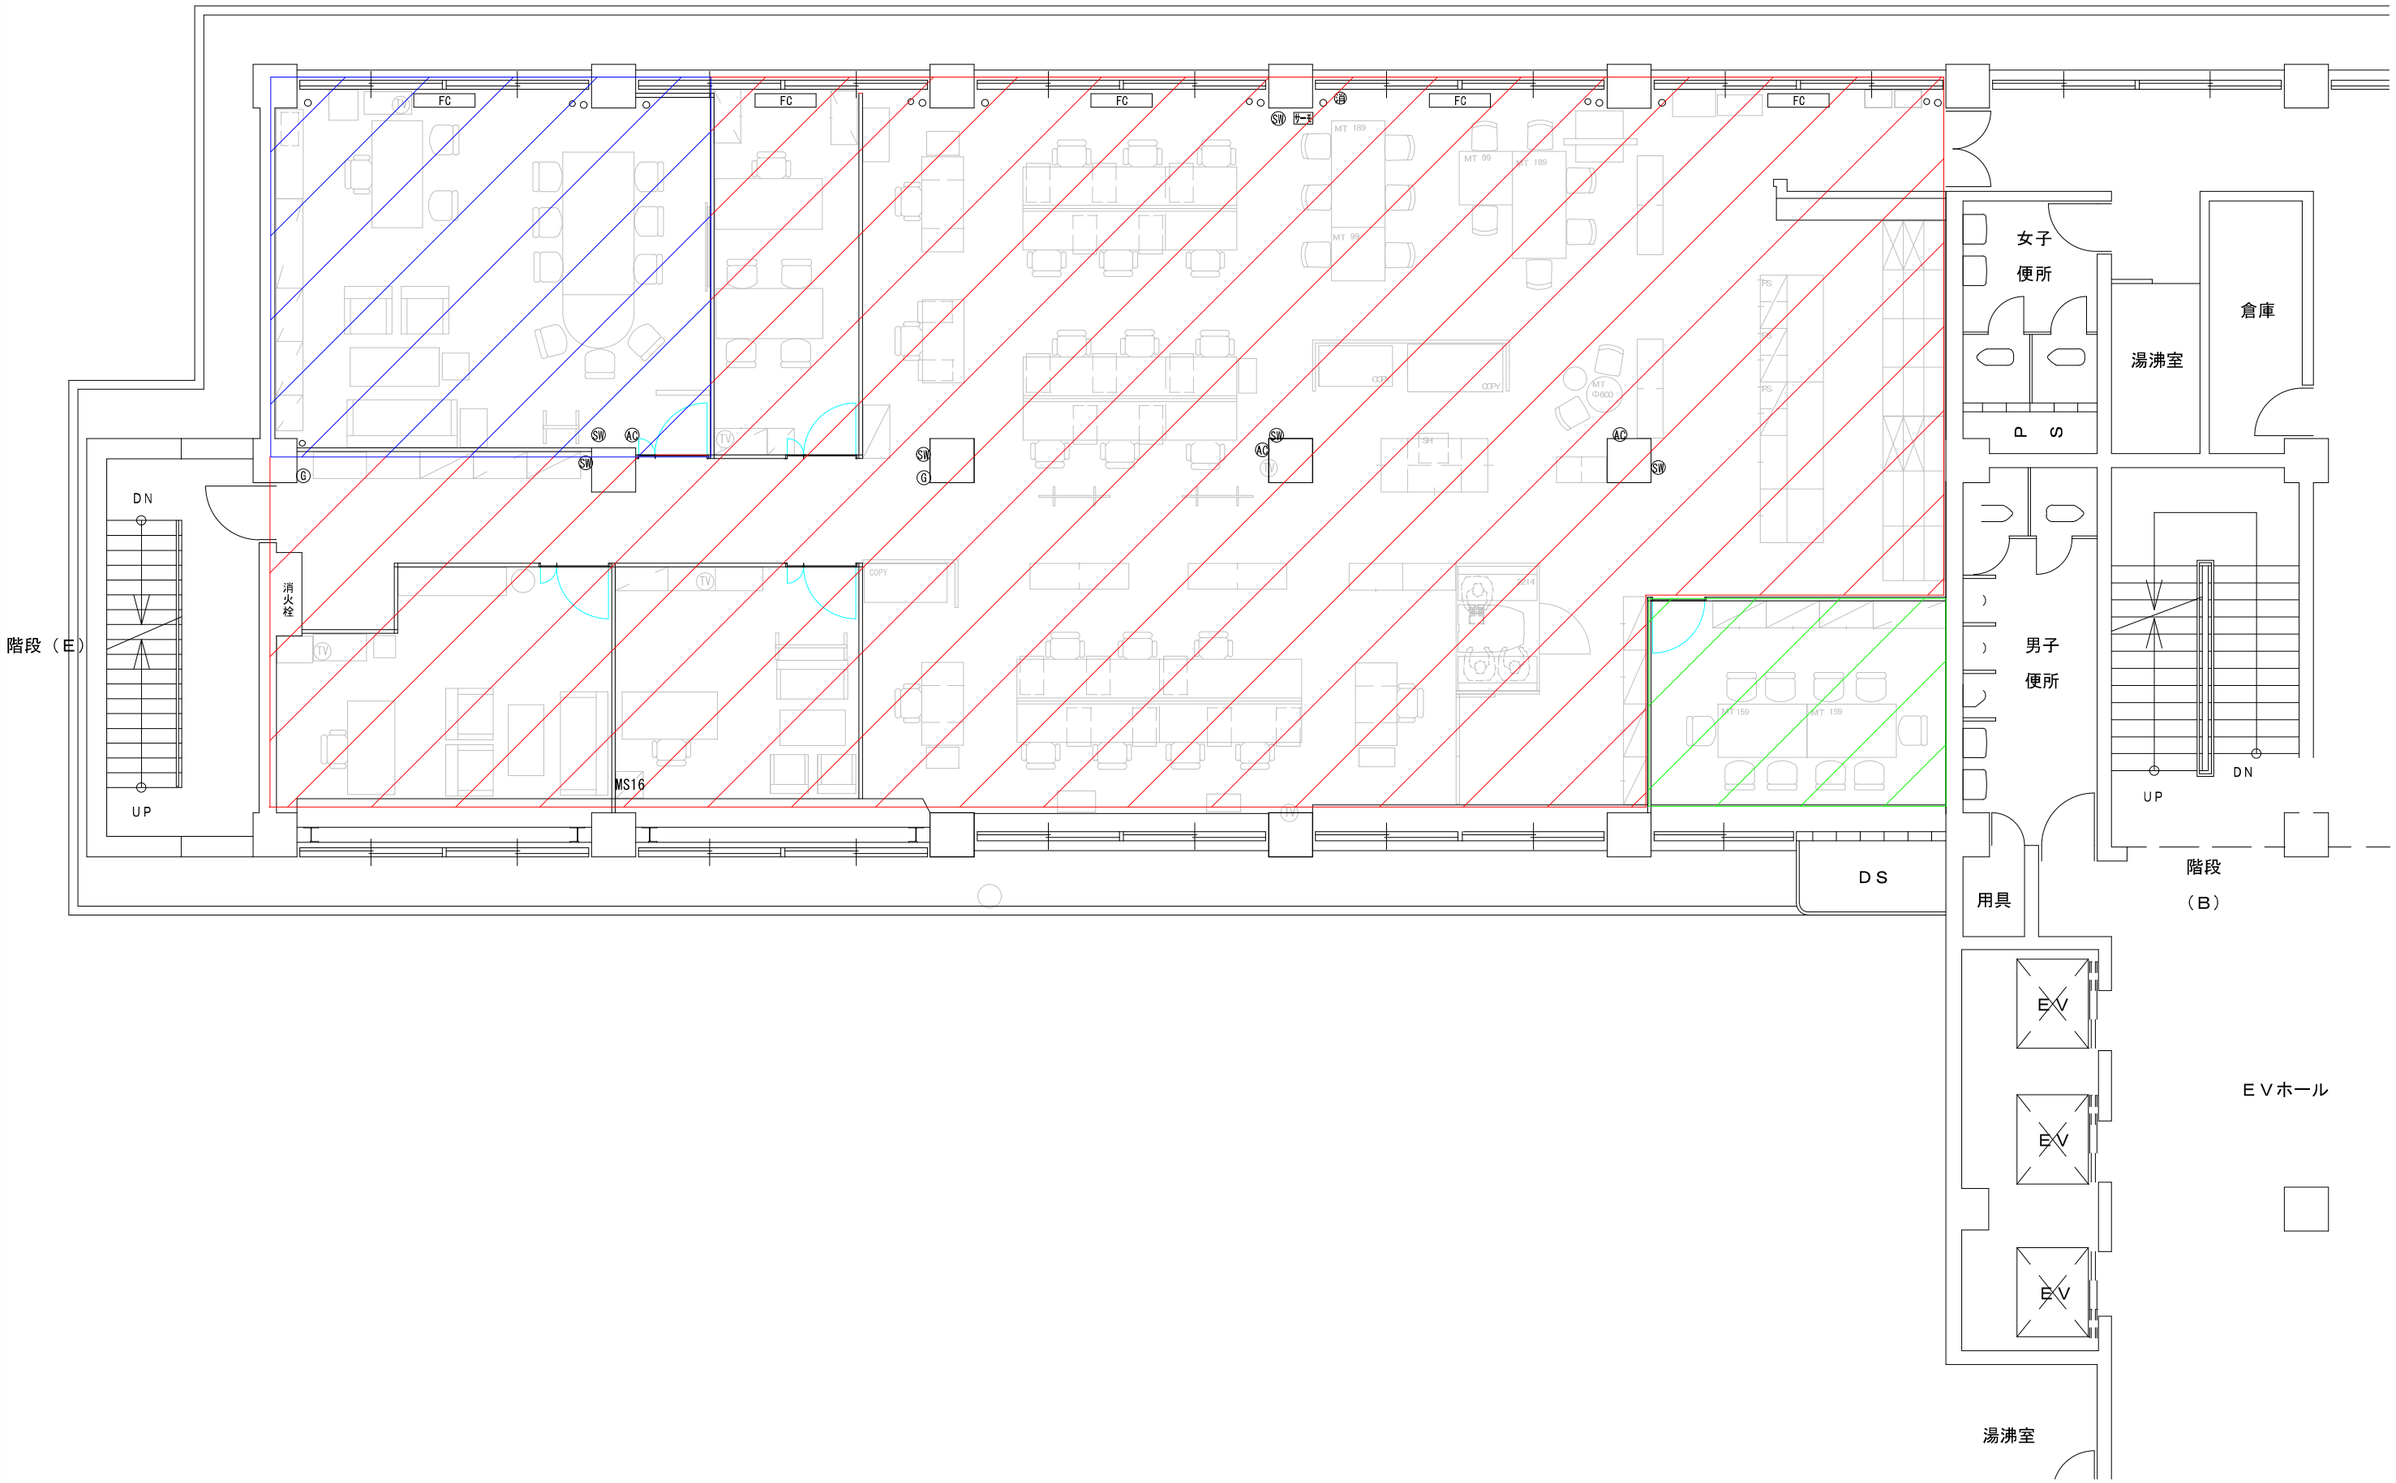

PROJECT TITLE 島根県　政策企画監室　様		MANAGER	DRAWN BY	DRAEI	SHEET NO
MEMO 本庁　３階		DATE	DATE	別紙６　カーペット施工図 SCALE　１：１００	

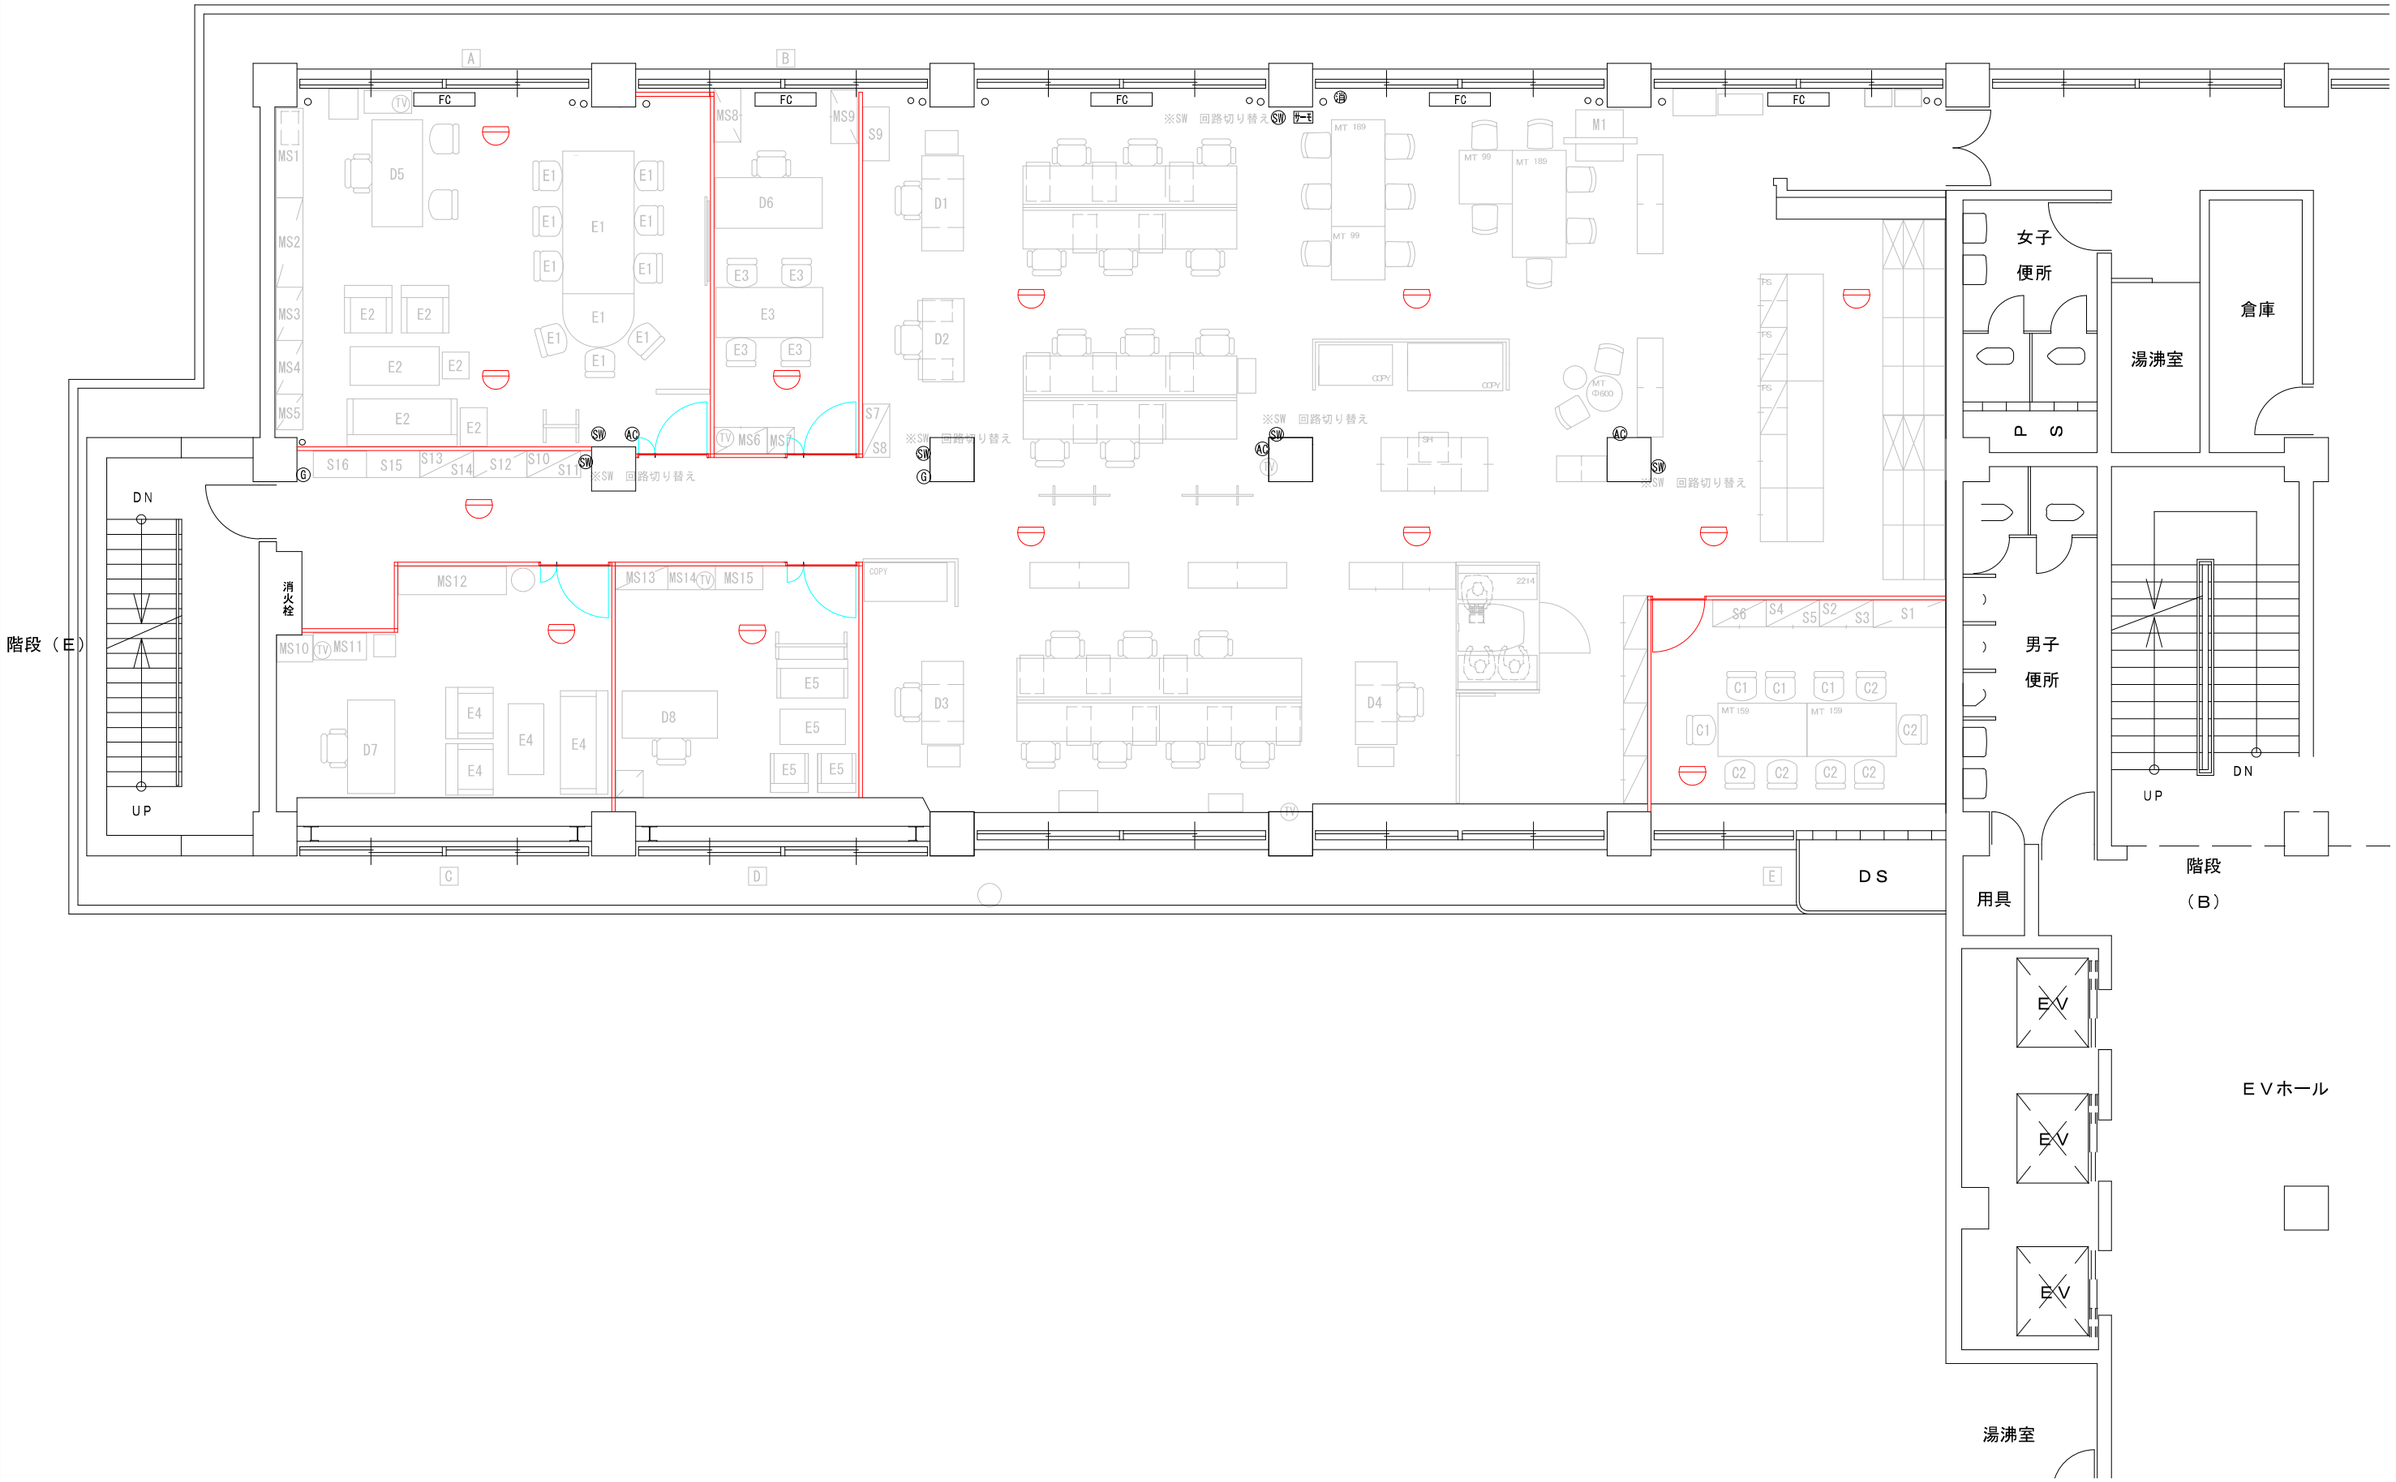

PROJECT TITLE 島根県　政策企画監室　様		MANAGER	DRAWN BY	DRAEING TITLE 別紙７　自動火災報知設備図	SHEET NO
MEMO 本庁　３階		DATE	DATE	SCALE １：１００	