


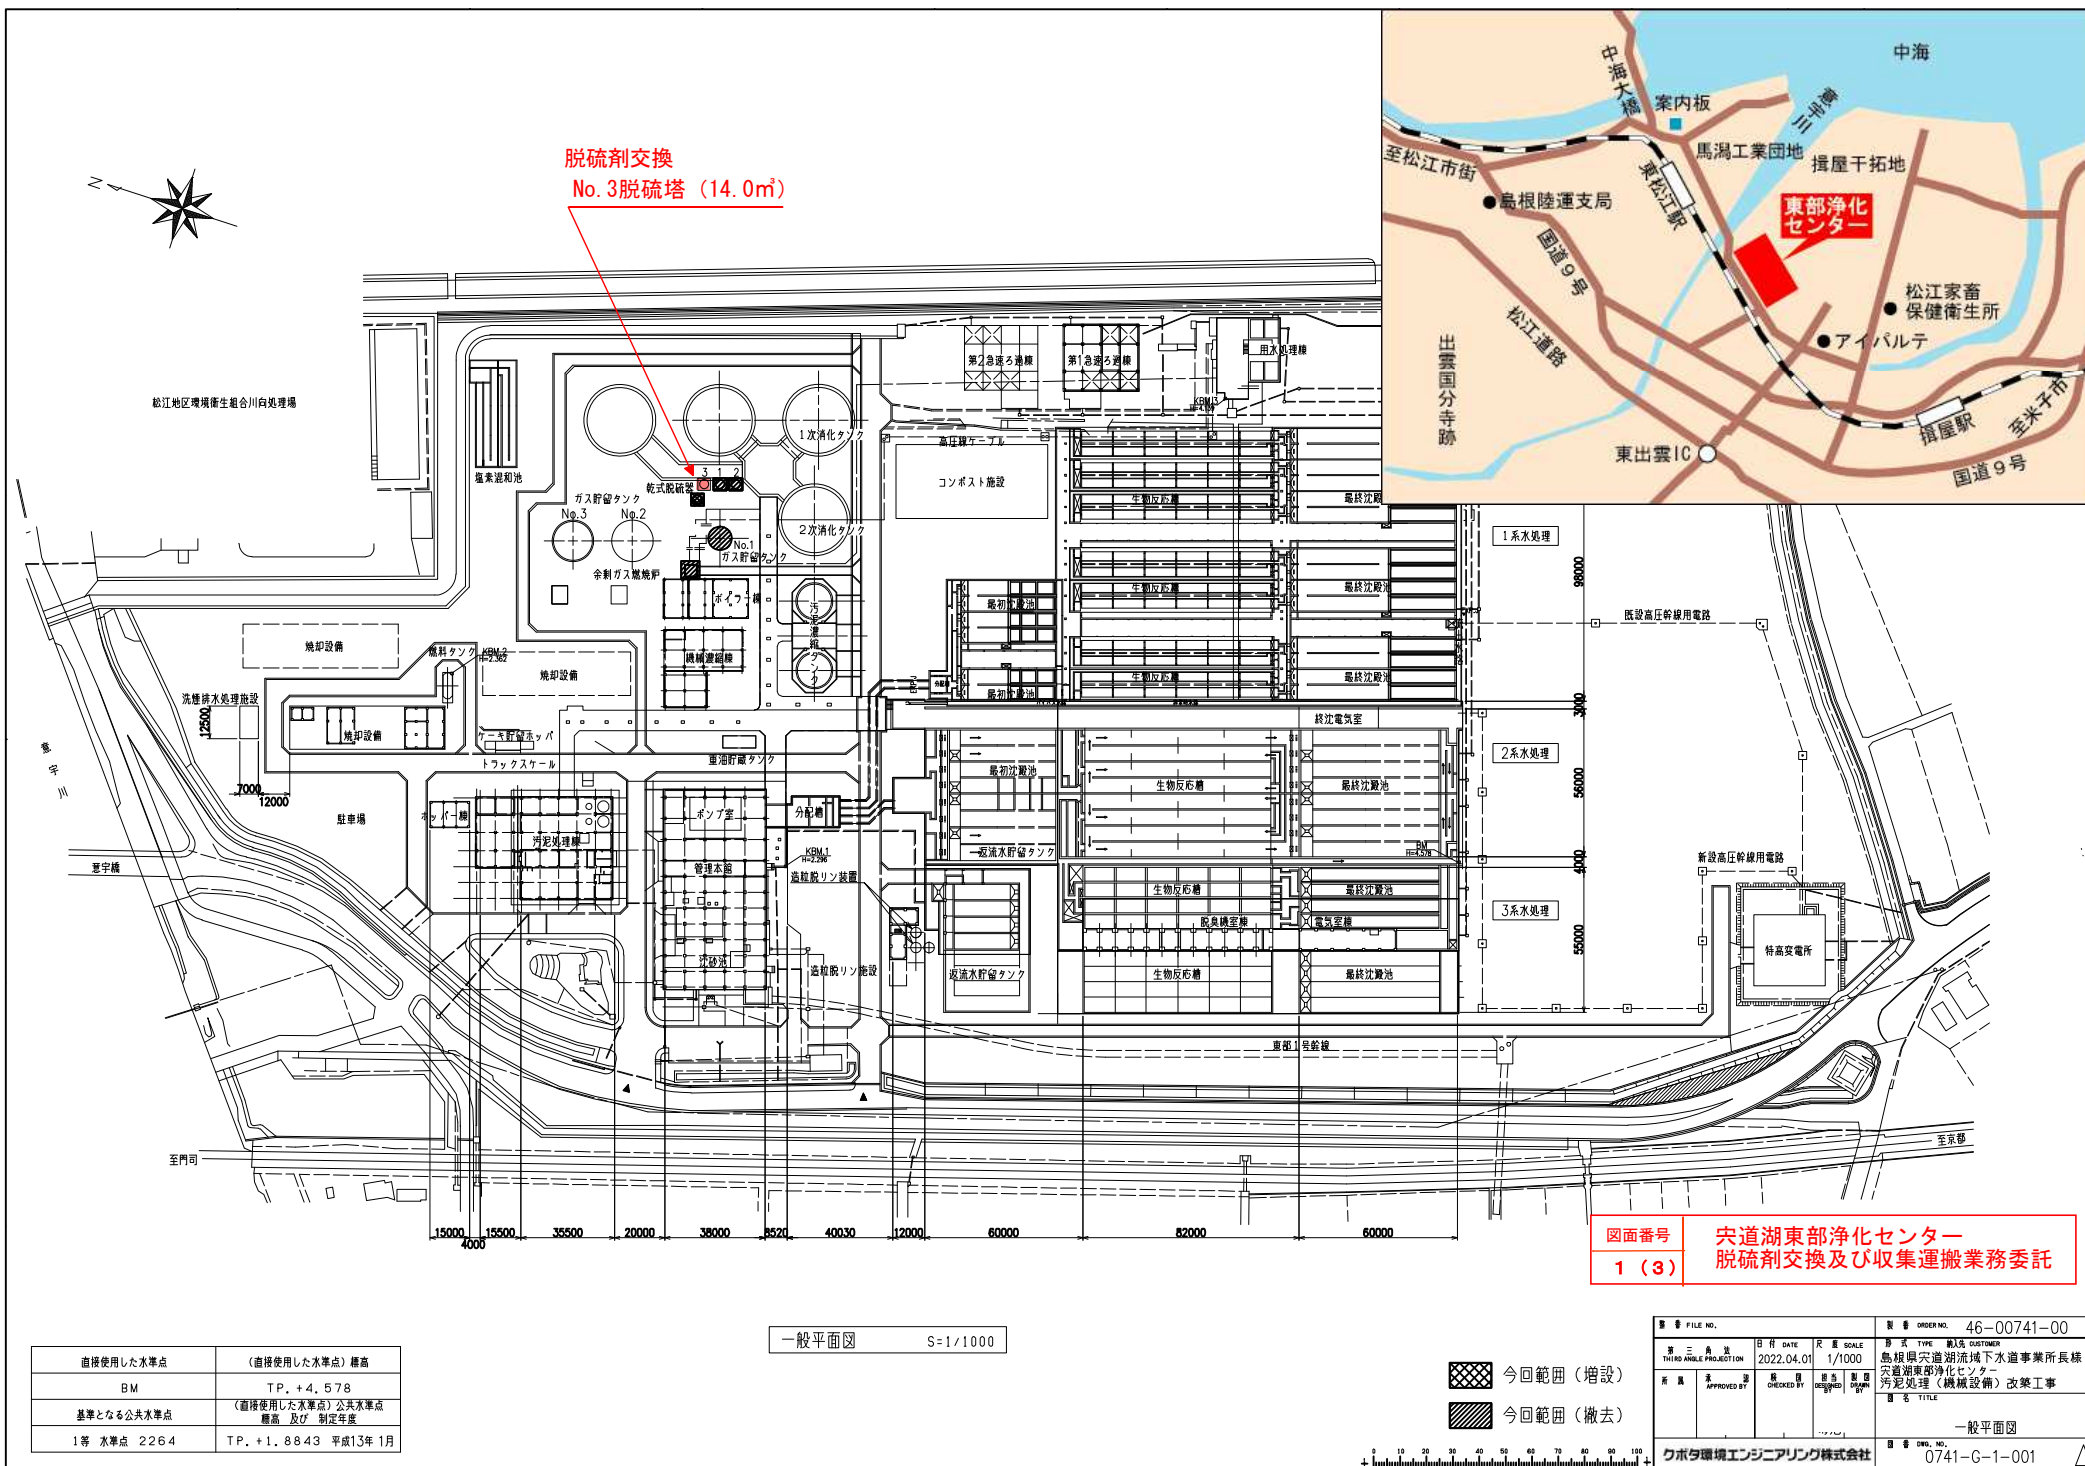

脱硫剤交換  
No. 3 脱硫塔 (14.0m³)

図面番号 1 (3)  
矢道湖東部浄化センター  
脱硫剤交換及び収集運搬業務委託

| 直接使用した水準点   | (直接使用した水準点) 標高                  |
|-------------|---------------------------------|
| BM          | TP. +4.578                      |
| 基準となる公共水準点  | (直接使用した水準点) 公共水準点<br>標高 及び 制定年度 |
| 1等 水準点 2264 | TP. +1.8843 平成13年 1月            |

一般平面図 S=1/1000

今回範囲 (増設)  
今回範囲 (撤去)

0 10 20 30 40 50 60 70 80 90 100

|          |                   |
|----------|-------------------|
| 図面番号     | 46-00741-00       |
| 日付 DATE  | 2022.04.01        |
| 尺貫 SCALE | 1/1000            |
| 設計 TYPE  | 設計                |
| 設計者      | 島根県矢道湖流域下水道事業所長様  |
| 設計者      | 矢道湖東部浄化センター       |
| 設計者      | 汚泥処理 (機械設備) 改築工事  |
| 設計者      | 一般平面図             |
| 設計者      | 0741-G-1-001      |
| 設計者      | クボタ環境エンジニアリング株式会社 |