
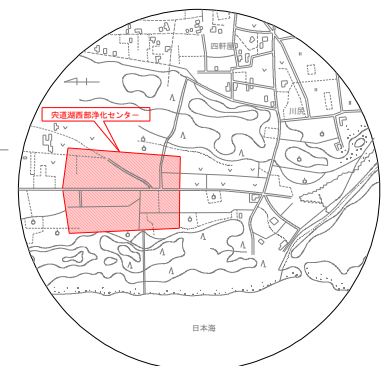


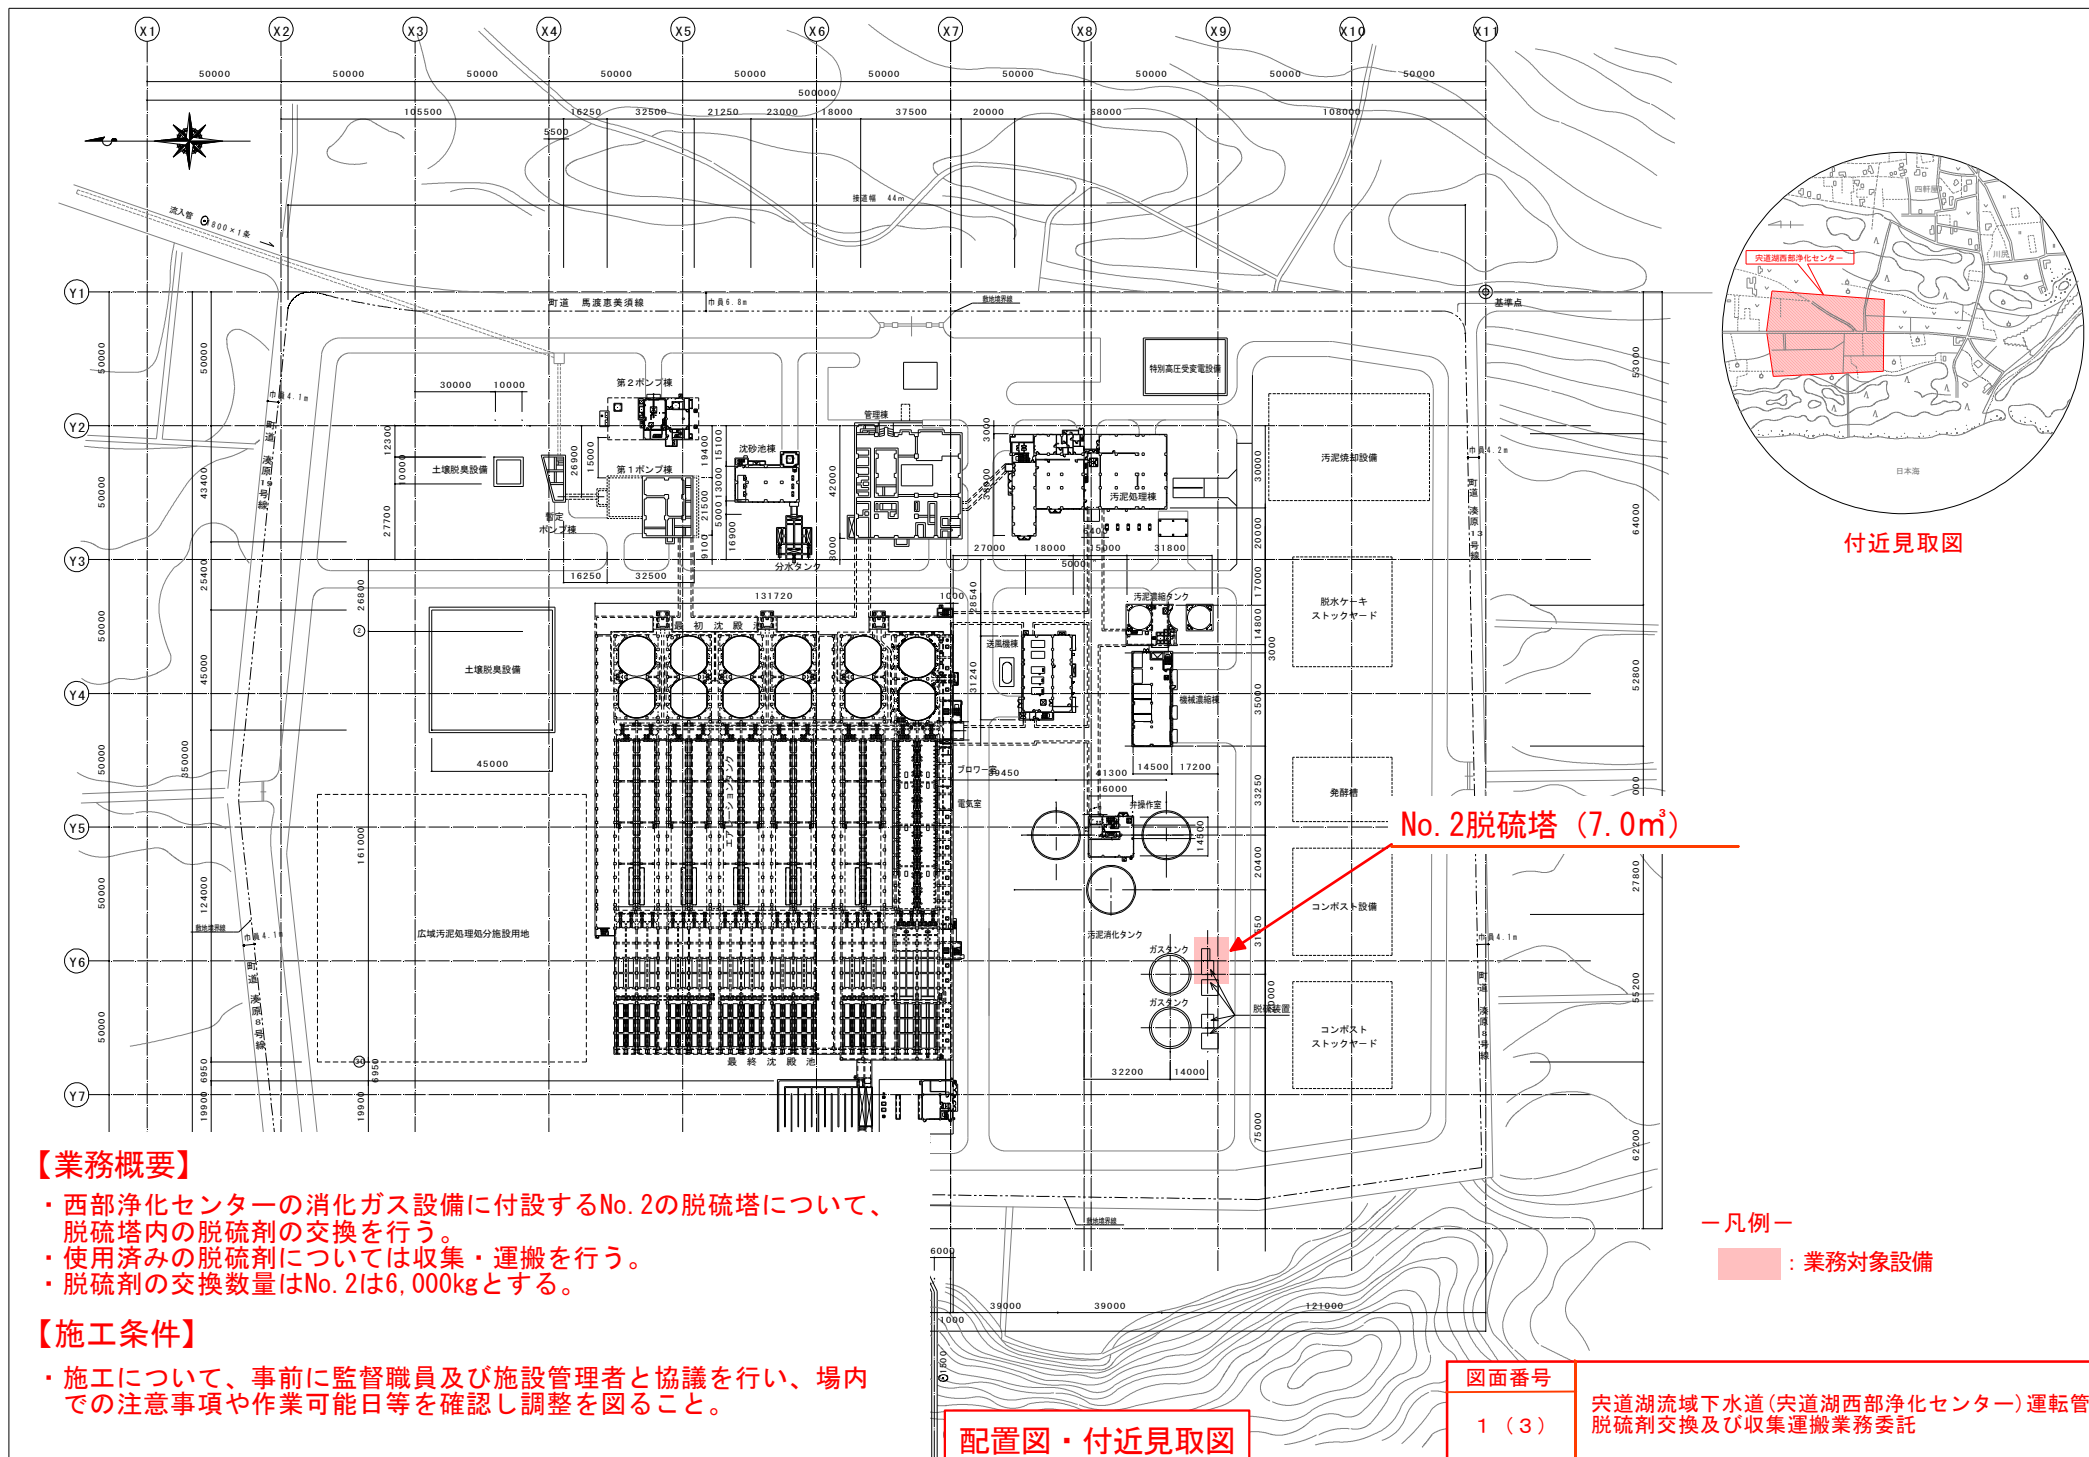

付近見取図

【業務概要】

- ・西部浄化センターの消化ガス設備に付設するNo. 2の脱硫塔について、脱硫塔内の脱硫剤の交換を行う。
- ・使用済みの脱硫剤については収集・運搬を行う。
- ・脱硫剤の交換数量はNo. 2は6,000kgとする。

【施工条件】

- ・施工について、事前に監督職員及び施設管理者と協議を行い、場内での注意事項や作業可能日等を確認し調整を図ること。

— 凡例 —

業務対象設備

配置図・付近見取図

図面番号	図面番号
1 (3)	1 (3)
Aikawa Lake Watershed Sewerage (Aikawa Lake West Purification Center) Operation Management Desulfurization Agent Exchange and Collection/Transportation Business Commissioning	