

# 島根県中規格作業道単価表

## 中規格作業道標準単価

令和8年4月1日以降適用

島根県農林水産部林業課・森林整備課

# 島根県中規格作業道の単価について

## 1. 標準単価が適用できる部分

県が定めた「標準断面」が適用できる場合は以下による。

### (1) 土工

- ・ 標準断面毎に掘削、盛土、盛土法面整形の施工単価を設定。
- ・ 地山傾斜毎の標準断面は「島根県中規格作業道標準断面図」のとおり

### (2) その他の施設、構造物

- ・ 土工以外の施設、構造物等の単価は、別に定める「島根県森林作業道単価表」による。

## 2. 標準単価が適用できない部分

- ・ 残土処理がある場合や、軟岩の比率が多い場合など標準断面が適用できない場合、標準単価に無い簡易な構造物を施工する場合は、事業主体が積算システムや公共単価等により算出した単価を使用する。

## 3. 消費税抜き単価と消費税込み単価の適用

- ・ 消費税抜き単価  
事業主体が第三者に請け負わせて事業を実施する場合に適用
- ・ 消費税込み単価（資材費のみ消費税率10%を加算した単価）  
事業主体が自己の労務（直営労務）で事業を実施する場合に適用

## 4. 一般単価と補助単価の適用

- ・ 一般単価（一般機械単価）  
事業主体が補助事業で取得した機械を使用して事業を実施しない場合に適用
- ・ 補助単価（補助機械単価…補助導入機械の損料から、標準的な国庫補助金相当額を控除した単価）  
事業主体が補助事業で取得した機械を有し、これを使用して事業を実施した場合に適用





## 5. 参考図書等

・ 本標準単価は令和7年度治山林道必携（積算・施工編）、令和7年度島根県建設工事積算基準第15編単価（令和8年3月1日臨時改定）、建設物価2026年3月号、積算資料2026年3月号、令和3年度森林土木木製構造物施工マニュアル等を参照している。





# 島根県中規格作業道標準断面図

S = 1:100

## <直線区間>

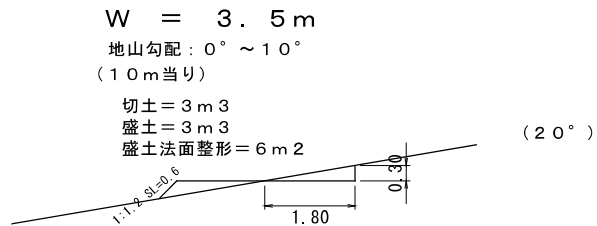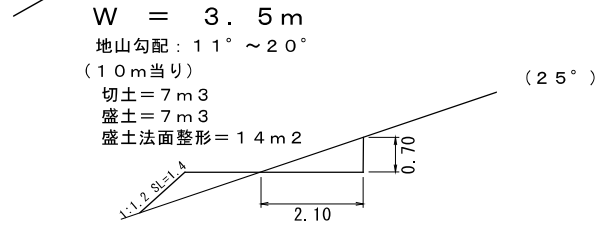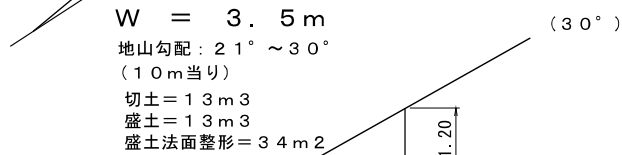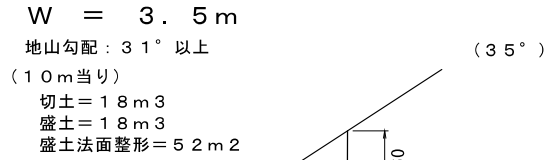

## <曲線区間 (曲線半径 12m ~ 38m相当)>

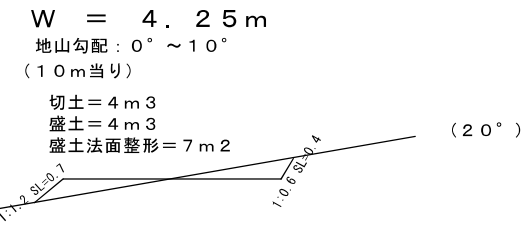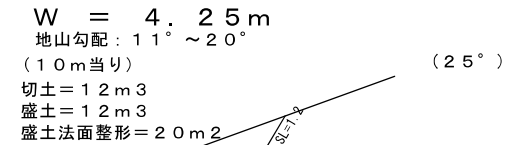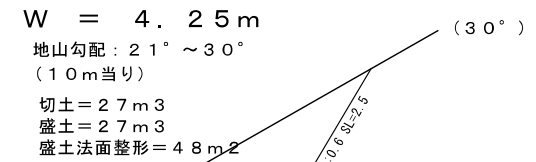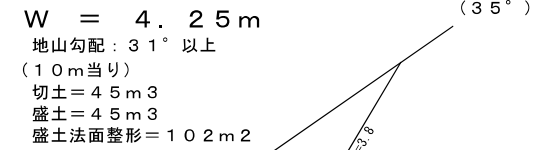


1. 標準断面 土工単価

円/m

種別			地山傾斜	幅員(m)		
				4. 25	3. 5	
本土	税抜き	一般	A	31° 以上	5,661	2,424
				21~30°	3,208	1,700
				11~20°	1,406	854
				0~10°	473	366
	補助	B	31° 以上	5,298	2,263	
			21~30°	3,008	1,589	
			11~20°	1,320	800	
			0~10°	444	342	
	税込み	一般	C	31° 以上	5,731	2,455
				21~30°	3,247	1,721
				11~20°	1,424	864
				0~10°	479	370
補助	D	31° 以上	5,363	2,292		
		21~30°	3,045	1,608		
		11~20°	1,336	809		
		0~10°	449	347		
離島	税抜き	一般	E	31° 以上	5,754	2,464
				21~30°	3,261	1,728
				11~20°	1,430	868
				0~10°	481	372
	補助	F	31° 以上	5,386	2,301	
			21~30°	3,058	1,615	
			11~20°	1,342	813	
			0~10°	451	348	
	税込み	一般	G	31° 以上	5,832	2,497
				21~30°	3,305	1,751
				11~20°	1,449	879
				0~10°	488	377
補助	H	31° 以上	5,465	2,335		
		21~30°	3,103	1,639		
		11~20°	1,361	825		
		0~10°	458	353		

# 島根県資材ブロック図

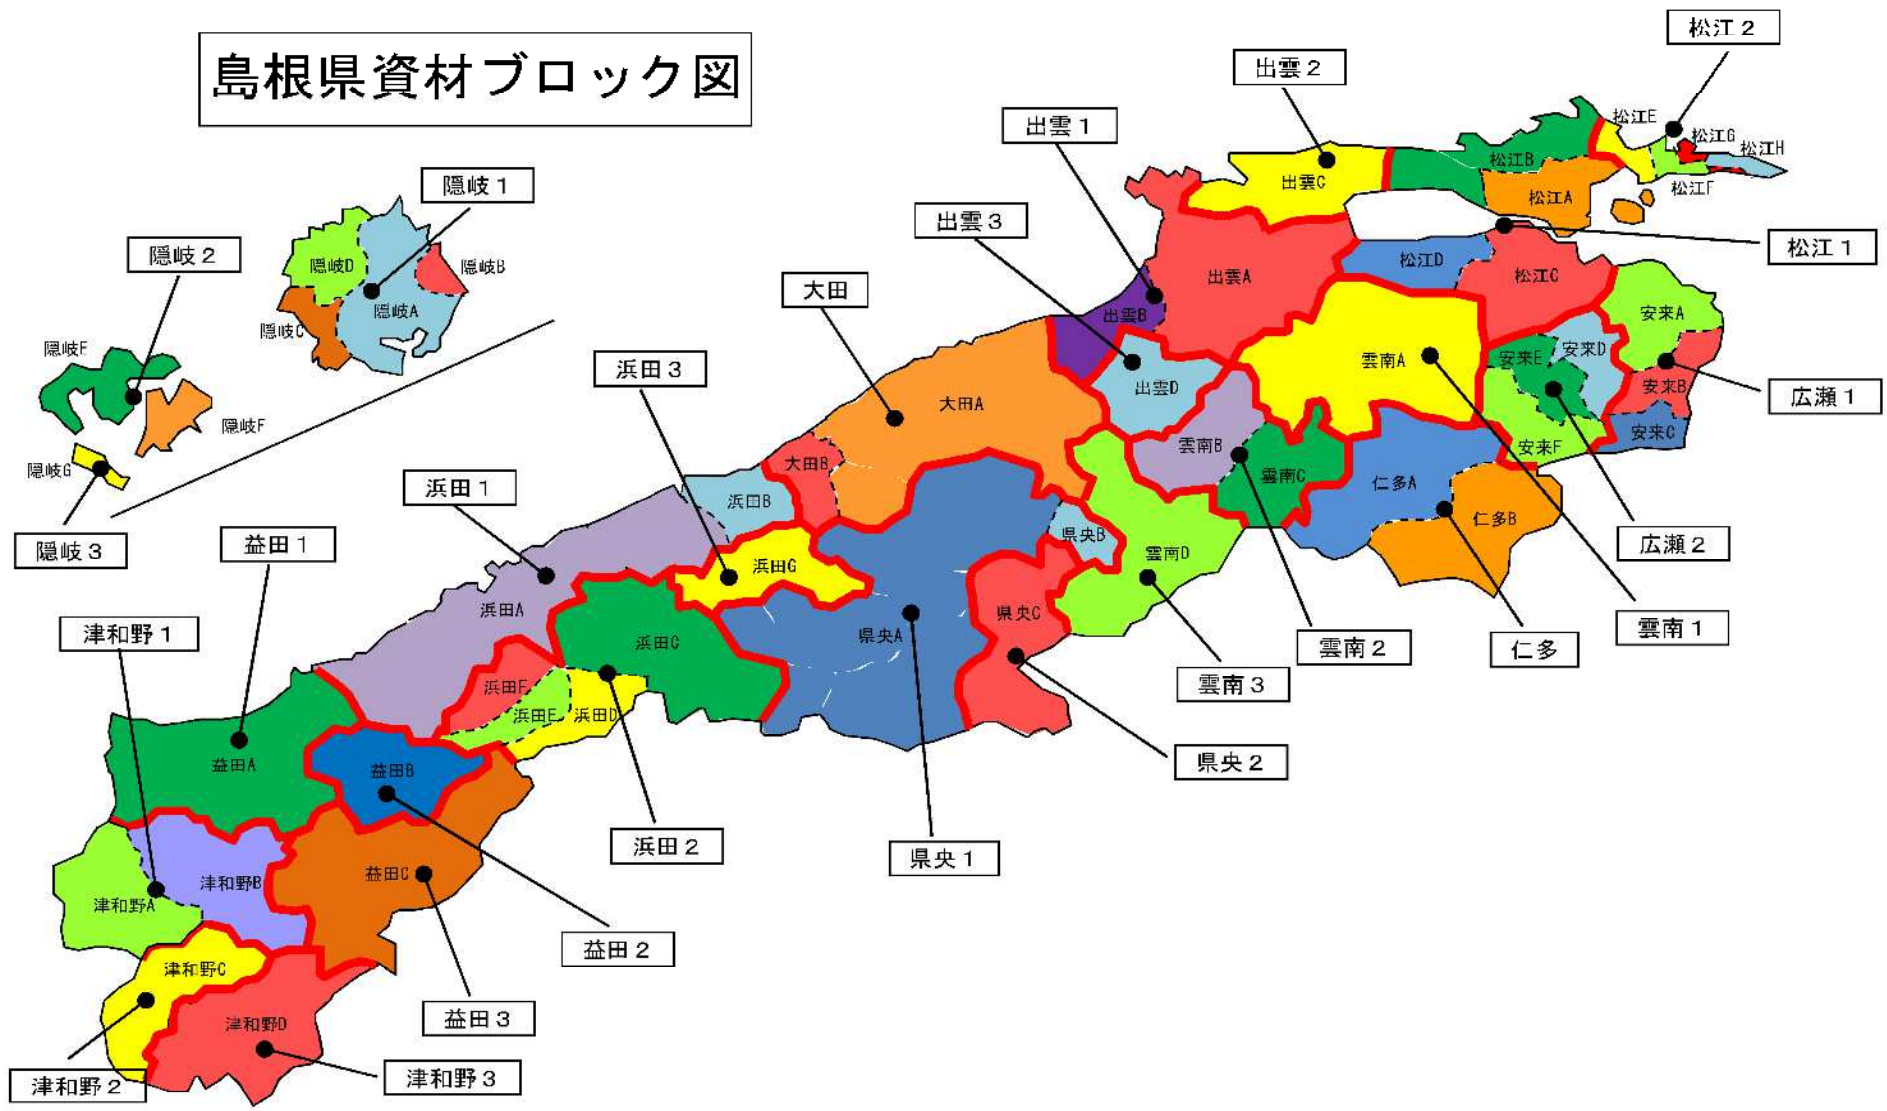

本土

全幅員	傾斜	施工種			数量	単位	A		B		C		D	
		種別	工種	機械			税抜き・一般		税抜き・補助		税込み・一般		税込み・補助	
							単価	金額	単価	金額	単価	金額	単価	金額
4. 25m	31° 以上	切土	掘削	0.35	45.00	m3	312	14,040	263	11,835	317	14,265	267	12,015
		盛土	機械盛土		45.00	m3	622	27,990	622	27,990	628	28,260	628	28,260
			盛土法面整形	0.35	102.0	m <sup>2</sup>	143	14,586	129	13,158	145	14,790	131	13,362
		直接工事費			10mあたり			56,616		52,983		57,315		53,637
					mあたり			5,661		5,298		5,731		5,363
	21~30°	切土	掘削	0.35	27.00	m3	312	8,424	263	7,101	317	8,559	267	7,209
		盛土	機械盛土		27.00	m3	622	16,794	622	16,794	628	16,956	628	16,956
			盛土法面整形	0.35	48.0	m <sup>2</sup>	143	6,864	129	6,192	145	6,960	131	6,288
		直接工事費			10mあたり			32,082		30,087		32,475		30,453
					mあたり			3,208		3,008		3,247		3,045
	11~20°	切土	掘削	0.35	12.00	m3	312	3,744	263	3,156	317	3,804	267	3,204
		盛土	機械盛土		12.00	m3	622	7,464	622	7,464	628	7,536	628	7,536
盛土法面整形			0.35	20.0	m <sup>2</sup>	143	2,860	129	2,580	145	2,900	131	2,620	
直接工事費				10mあたり			14,068		13,200		14,240		13,360	
				mあたり			1,406		1,320		1,424		1,336	
0~10°	切土	掘削	0.35	4.00	m3	312	1,248	263	1,052	317	1,268	267	1,068	
	盛土	機械盛土		4.00	m3	622	2,488	622	2,488	628	2,512	628	2,512	
		盛土法面整形	0.35	7.0	m <sup>2</sup>	143	1,001	129	903	145	1,015	131	917	
	直接工事費			10mあたり			4,737		4,443		4,795		4,497	
				mあたり			473		444		479		449	
3. 5m	31° 以上	切土	掘削	0.35	18.00	m3	312	5,616	263	4,734	317	5,706	267	4,806
		盛土	機械盛土		18.00	m3	622	11,196	622	11,196	628	11,304	628	11,304
			盛土法面整形	0.35	52.0	m <sup>2</sup>	143	7,436	129	6,708	145	7,540	131	6,812
		直接工事費			10mあたり			24,248		22,638		24,550		22,922
					mあたり			2,424		2,263		2,455		2,292
	21~30°	切土	掘削	0.35	13.00	m3	312	4,056	263	3,419	317	4,121	267	3,471
		盛土	機械盛土		13.00	m3	622	8,086	622	8,086	628	8,164	628	8,164
			盛土法面整形	0.35	34.0	m <sup>2</sup>	143	4,862	129	4,386	145	4,930	131	4,454
		直接工事費			10mあたり			17,004		15,891		17,215		16,089
					mあたり			1,700		1,589		1,721		1,608
	11~20°	切土	掘削	0.35	7.00	m3	312	2,184	263	1,841	317	2,219	267	1,869
		盛土	機械盛土		7.00	m3	622	4,354	622	4,354	628	4,396	628	4,396
盛土法面整形			0.35	14.0	m <sup>2</sup>	143	2,002	129	1,806	145	2,030	131	1,834	
直接工事費				10mあたり			8,540		8,001		8,645		8,099	
				mあたり			854		800		864		809	
0~10°	切土	掘削	0.35	3.00	m3	312	936	263	789	317	951	267	801	
	盛土	機械盛土		3.00	m3	622	1,866	622	1,866	628	1,884	628	1,884	
		盛土法面整形	0.35	6.0	m <sup>2</sup>	143	858	129	774	145	870	131	786	
	直接工事費			10mあたり			3,660		3,429		3,705		3,471	
				mあたり			366		342		370		347	

離島

全幅員	傾斜	施工種			数量	単位	E		F		G		H		
		種別	工種	機械			税抜き・一般		税抜き・補助		税込み・一般		税込み・補助		
							単価	金額	単価	金額	単価	金額	単価	金額	
4. 25m	31° 以上	切土	掘削	0.35	45.00	m3	319	14,355	269	12,105	324	14,580	274	12,330	
		盛土	機械盛土			45.00	m3	631	28,395	631	28,395	639	28,755	639	28,755
			盛土法面整形	0.35	102.0	m <sup>2</sup>	145	14,790	131	13,362	147	14,994	133	13,566	
		直接工事費				10mあたり		57,540		53,862		58,329		54,651	
					mあたり		5,754		5,386		5,832		5,465		
	21~30°	切土	掘削	0.35	27.00	m3	319	8,613	269	7,263	324	8,748	274	7,398	
		盛土	機械盛土			27.00	m3	631	17,037	631	17,037	639	17,253	639	17,253
			盛土法面整形	0.35	48.0	m <sup>2</sup>	145	6,960	131	6,288	147	7,056	133	6,384	
		直接工事費				10mあたり		32,610		30,588		33,057		31,035	
					mあたり		3,261		3,058		3,305		3,103		
	11~20°	切土	掘削	0.35	12.00	m3	319	3,828	269	3,228	324	3,888	274	3,288	
		盛土	機械盛土			12.00	m3	631	7,572	631	7,572	639	7,668	639	7,668
			盛土法面整形	0.35	20.0	m <sup>2</sup>	145	2,900	131	2,620	147	2,940	133	2,660	
		直接工事費				10mあたり		14,300		13,420		14,496		13,616	
					mあたり		1,430		1,342		1,449		1,361		
	0~10°	切土	掘削	0.35	4.00	m3	319	1,276	269	1,076	324	1,296	274	1,096	
盛土		機械盛土			4.00	m3	631	2,524	631	2,524	639	2,556	639	2,556	
		盛土法面整形	0.35	7.0	m <sup>2</sup>	145	1,015	131	917	147	1,029	133	931		
直接工事費					10mあたり		4,815		4,517		4,881		4,583		
				mあたり		481		451		488		458			
3. 5m	31° 以上	切土	掘削	0.35	18.00	m3	319	5,742	269	4,842	324	5,832	274	4,932	
		盛土	機械盛土			18.00	m3	631	11,358	631	11,358	639	11,502	639	11,502
			盛土法面整形	0.35	52.0	m <sup>2</sup>	145	7,540	131	6,812	147	7,644	133	6,916	
		直接工事費				10mあたり		24,640		23,012		24,978		23,350	
					mあたり		2,464		2,301		2,497		2,335		
	21~30°	切土	掘削	0.35	13.00	m3	319	4,147	269	3,497	324	4,212	274	3,562	
		盛土	機械盛土			13.00	m3	631	8,203	631	8,203	639	8,307	639	8,307
			盛土法面整形	0.35	34.0	m <sup>2</sup>	145	4,930	131	4,454	147	4,998	133	4,522	
		直接工事費				10mあたり		17,280		16,154		17,517		16,391	
					mあたり		1,728		1,615		1,751		1,639		
	11~20°	切土	掘削	0.35	7.00	m3	319	2,233	269	1,883	324	2,268	274	1,918	
		盛土	機械盛土			7.00	m3	631	4,417	631	4,417	639	4,473	639	4,473
			盛土法面整形	0.35	14.0	m <sup>2</sup>	145	2,030	131	1,834	147	2,058	133	1,862	
		直接工事費				10mあたり		8,680		8,134		8,799		8,253	
					mあたり		868		813		879		825		
	0~10°	切土	掘削	0.35	3.00	m3	319	957	269	807	324	972	274	822	
盛土		機械盛土			3.00	m3	631	1,893	631	1,893	639	1,917	639	1,917	
		盛土法面整形	0.35	6.0	m <sup>2</sup>	145	870	131	786	147	882	133	798		
直接工事費					10mあたり		3,720		3,486		3,771		3,537		
				mあたり		372		348		377		353			

土工単価	施工種	A		B		C		D		E		F		G		H		適用重機
		本土				離島												
		税抜き		税込み		税抜き		税込み		税抜き		税込み		税抜き		税込み		
一般	補助	一般	補助	一般	補助	一般	補助	一般	補助	一般	補助	一般	補助	一般	補助			
	掘削0.35	312	263	317	267	319	269	324	274	バックホウ0.35土砂								
	掘削0.2	1,016	884	1,029	897	1,035	903	1,050	918	バックホウ0.20土砂								
	盛土	622	622	628	628	631	631	639	639	バックホウ0.45+振動ローラ3t								
	盛整形0.35	143	129	145	131	145	131	147	133	バックホウ0.35								
	盛整形0.2	150	138	151	139	152	139	153	141	バックホウ0.20								

盛土	418	418	423	423	426	426	432	432	バックホウ0.45							
	204	204	205	205	205	205	207	207	振動ローラ3t							
盛整形0.35	431	389	435	393	437	394	442	399	バックホウ0.35							
盛整形0.2	452	414	455	417	456	419	460	423	バックホウ0.20							

## 中規格作業道単価一覧表【土工】

【令和8年4月1日以降適用】

工種	区分	種別	適用	名称	単位	R8前期	備考	
<b>掘削工</b>								
掘削	本土	税抜	砂～礫	ハックル	0.2	一般	m3 1,016	
掘削	本土	税抜	砂～礫	ハックル	0.2	補助	m3 884	
掘削	本土	税込	砂～礫	ハックル	0.2	一般	m3 1,029	
掘削	本土	税込	砂～礫	ハックル	0.2	補助	m3 897	
掘削	離島	税抜	砂～礫	ハックル	0.2	一般	m3 1,035	
掘削	離島	税抜	砂～礫	ハックル	0.2	補助	m3 903	
掘削	離島	税込	砂～礫	ハックル	0.2	一般	m3 1,050	
掘削	離島	税込	砂～礫	ハックル	0.2	補助	m3 918	
掘削	本土	税抜	砂～礫	ハックル	0.35	一般	m3 312	地山
掘削	本土	税抜	砂～礫	ハックル	0.35	補助	m3 263	地山
掘削	本土	税抜	砂～礫	ハックル	0.35	一般	m3 288	ルーズ
掘削	本土	税抜	砂～礫	ハックル	0.35	補助	m3 242	ルーズ
掘削	本土	税抜	砂～礫	ハックル	0.6	一般	m3 243	地山
掘削	本土	税抜	砂～礫	ハックル	0.6	補助	m3 193	地山
掘削	本土	税抜	砂～礫	ハックル	0.6	一般	m3 224	ルーズ
掘削	本土	税抜	砂～礫	ハックル	0.6	補助	m3 178	ルーズ
掘削	本土	税込	砂～礫	ハックル	0.35	一般	m3 317	地山
掘削	本土	税込	砂～礫	ハックル	0.35	補助	m3 267	地山
掘削	本土	税込	砂～礫	ハックル	0.35	一般	m3 292	ルーズ
掘削	本土	税込	砂～礫	ハックル	0.35	補助	m3 247	ルーズ
掘削	本土	税込	砂～礫	ハックル	0.6	一般	m3 247	地山
掘削	本土	税込	砂～礫	ハックル	0.6	補助	m3 198	地山
掘削	本土	税込	砂～礫	ハックル	0.6	一般	m3 228	ルーズ
掘削	本土	税込	砂～礫	ハックル	0.6	補助	m3 182	ルーズ
掘削	離島	税抜	砂～礫	ハックル	0.35	一般	m3 319	地山
掘削	離島	税抜	砂～礫	ハックル	0.35	補助	m3 269	地山
掘削	離島	税抜	砂～礫	ハックル	0.35	一般	m3 294	ルーズ
掘削	離島	税抜	砂～礫	ハックル	0.35	補助	m3 248	ルーズ
掘削	離島	税抜	砂～礫	ハックル	0.6	一般	m3 249	地山
掘削	離島	税抜	砂～礫	ハックル	0.6	補助	m3 200	地山
掘削	離島	税抜	砂～礫	ハックル	0.6	一般	m3 230	ルーズ
掘削	離島	税抜	砂～礫	ハックル	0.6	補助	m3 184	ルーズ
掘削	離島	税込	砂～礫	ハックル	0.35	一般	m3 324	地山
掘削	離島	税込	砂～礫	ハックル	0.35	補助	m3 274	地山
掘削	離島	税込	砂～礫	ハックル	0.35	一般	m3 299	ルーズ
掘削	離島	税込	砂～礫	ハックル	0.35	補助	m3 253	ルーズ
掘削	離島	税込	砂～礫	ハックル	0.6	一般	m3 255	地山
掘削	離島	税込	砂～礫	ハックル	0.6	補助	m3 205	地山
掘削	離島	税込	砂～礫	ハックル	0.6	一般	m3 235	ルーズ
掘削	離島	税込	砂～礫	ハックル	0.6	補助	m3 189	ルーズ
掘削	本土	税抜	軟岩Ⅰ	ブレイカ	0.35	一般	m3 1,720	
掘削	本土	税抜	軟岩Ⅰ	ブレイカ	0.35	補助	m3 1,538	
掘削	本土	税抜	軟岩Ⅱ	ブレイカ	0.35	一般	m3 2,033	
掘削	本土	税抜	軟岩Ⅱ	ブレイカ	0.35	補助	m3 1,818	
掘削	本土	税込	軟岩Ⅰ	ブレイカ	0.35	一般	m3 1,740	
掘削	本土	税込	軟岩Ⅰ	ブレイカ	0.35	補助	m3 1,558	
掘削	本土	税込	軟岩Ⅱ	ブレイカ	0.35	一般	m3 2,056	
掘削	本土	税込	軟岩Ⅱ	ブレイカ	0.35	補助	m3 1,841	

工種	区分		種別	適用		名称	単位	R8前期	備考
掘削	離島	税抜	軟岩Ⅰ	ブレーカ	0.35	一般	m3	1,749	
掘削	離島	税抜	軟岩Ⅰ	ブレーカ	0.35	補助	m3	1,567	
掘削	離島	税抜	軟岩Ⅱ	ブレーカ	0.35	一般	m3	2,066	
掘削	離島	税抜	軟岩Ⅱ	ブレーカ	0.35	補助	m3	1,852	
掘削	離島	税込	軟岩Ⅰ	ブレーカ	0.35	一般	m3	1,771	
掘削	離島	税込	軟岩Ⅰ	ブレーカ	0.35	補助	m3	1,590	
掘削	離島	税込	軟岩Ⅱ	ブレーカ	0.35	一般	m3	2,093	
掘削	離島	税込	軟岩Ⅱ	ブレーカ	0.35	補助	m3	1,878	
盛法整形	本土	税抜		バックホウ	0.2	一般	m3	452	
盛法整形	本土	税抜		バックホウ	0.2	補助	m3	414	
盛法整形	本土	税抜	砂・砂質・粘性土	バックホウ	0.35	一般	m3	431	
盛法整形	本土	税抜	砂・砂質・粘性土	バックホウ	0.35	補助	m3	389	
盛法整形	本土	税抜	砂・砂質・粘性土	バックホウ	0.6	一般	m3	432	
盛法整形	本土	税抜	砂・砂質・粘性土	バックホウ	0.6	補助	m3	377	
盛法整形	本土	税込		バックホウ	0.2	一般	m3	455	
盛法整形	本土	税込		バックホウ	0.2	補助	m3	417	
盛法整形	本土	税込	砂・砂質・粘性土	バックホウ	0.35	一般	m3	435	
盛法整形	本土	税込	砂・砂質・粘性土	バックホウ	0.35	補助	m3	393	
盛法整形	本土	税込	砂・砂質・粘性土	バックホウ	0.6	一般	m3	437	
盛法整形	本土	税込	砂・砂質・粘性土	バックホウ	0.6	補助	m3	382	
盛法整形	離島	税抜		バックホウ	0.2	一般	m3	456	
盛法整形	離島	税抜		バックホウ	0.2	補助	m3	419	
盛法整形	離島	税抜	砂・砂質・粘性土	バックホウ	0.35	一般	m3	437	
盛法整形	離島	税抜	砂・砂質・粘性土	バックホウ	0.35	補助	m3	394	
盛法整形	離島	税抜	砂・砂質・粘性土	バックホウ	0.6	一般	m3	440	
盛法整形	離島	税抜	砂・砂質・粘性土	バックホウ	0.6	補助	m3	385	
盛法整形	離島	税込		バックホウ	0.2	一般	m3	460	
盛法整形	離島	税込		バックホウ	0.2	補助	m3	423	
盛法整形	離島	税込	砂・砂質・粘性土	バックホウ	0.35	一般	m3	442	
盛法整形	離島	税込	砂・砂質・粘性土	バックホウ	0.35	補助	m3	399	
盛法整形	離島	税込	砂・砂質・粘性土	バックホウ	0.6	一般	m3	445	
盛法整形	離島	税込	砂・砂質・粘性土	バックホウ	0.6	補助	m3	390	
<b>盛土工</b>									
盛土	本土	税抜	土砂類	ブル	11t	一般	m3	201	
盛土	本土	税抜	土砂類	バックホウ	0.45	一般	m3	418	
盛土	本土	税抜	土砂類	振動ローラ	3t	一般	m3	204	
盛土	本土	税込	土砂類	ブル	11t	一般	m3	205	
盛土	本土	税込	土砂類	バックホウ	0.45	一般	m3	423	
盛土	本土	税込	土砂類	振動ローラ	3t	一般	m3	205	
盛土	離島	税抜	土砂類	ブル	11t	一般	m3	206	
盛土	離島	税抜	土砂類	バックホウ	0.45	一般	m3	426	
盛土	離島	税抜	土砂類	振動ローラ	3t	一般	m3	205	
盛土	離島	税込	土砂類	ブル	11t	一般	m3	208	
盛土	離島	税込	土砂類	バックホウ	0.45	一般	m3	432	
盛土	離島	税込	土砂類	振動ローラ	3t	一般	m3	207	
残土整理	本土	税抜	土砂類			一般	m3	99	
残土整理	本土	税込	土砂類			一般	m3	100	
残土整理	離島	税抜	土砂類			一般	m3	101	
残土整理	離島	税込	土砂類			一般	m3	102	