

島根県中規格作業道単価表

中規格作業道標準単価

令和7年11月1日以降適用

島根県農林水産部林業課・森林整備課

島根県中規格作業道の単価について

1. 標準単価が適用できる部分

県が定めた「標準断面」が適用できる場合は以下による。

(1) 土工

- ・ 標準断面毎に掘削、盛土、盛土法面整形の施工単価を設定。
- ・ 地山傾斜毎の標準断面は「島根県中規格作業道標準断面図」のとおり

(2) その他の施設、構造物

- ・ 土工以外の施設、構造物等の単価は、別に定める「島根県森林作業道単価表」による。

2. 標準単価が適用できない部分

- ・ 残土処理がある場合や、軟岩の比率が多い場合など標準断面が適用できない場合、標準単価に無い簡易な構造物を施工する場合は、事業主体が積算システムや公共単価等により算出した単価を使用する。

3. 消費税抜き単価と消費税込み単価の適用

- ・ 消費税抜き単価
事業主体が第三者に請け負わせて事業を実施する場合に適用
- ・ 消費税込み単価（資材費のみ消費税率10%を加算した単価）
事業主体が自己の労務（直営労務）で事業を実施する場合に適用

4. 一般単価と補助単価の適用

- ・ 一般単価（一般機械単価）
事業主体が補助事業で取得した機械を使用して事業を実施しない場合に適用
- ・ 補助単価（補助機械単価…補助導入機械の損料から、標準的な国庫補助金相当額を控除した単価）
事業主体が補助事業で取得した機械を有し、これを使用して事業を実施した場合に適用

5. 参考図書等


・ 本標準単価は令和7年度治山林道必携（積算・施工編）、令和7年度島根県建設工事積算基準第15編単価（令和7年10月1日定期改定）（令和7年11月1日臨時改定：軽油、ヒューム管）、建設物価2025年10月号、積算資料2025年10月号（建設物価2025年11月号、積算資料2025年11月号：高密度ポリエチレン管）、令和3年度森林土木製構造物施工マニュアル等を参照している。

島根県中規格作業道標準断面図


S = 1:100

<直線区間>


W = 3.5m
地山勾配: 31° 以上 (35°)
(10m当り)
切土 = 18m³
盛土 = 18m³
盛土法面整形 = 52m²

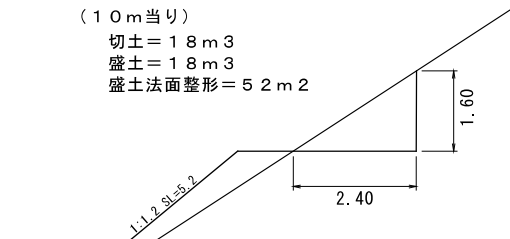


W = 3.5m
地山勾配: 21° ~ 30° (30°)
(10m当り)
切土 = 13m³
盛土 = 13m³
盛土法面整形 = 34m²

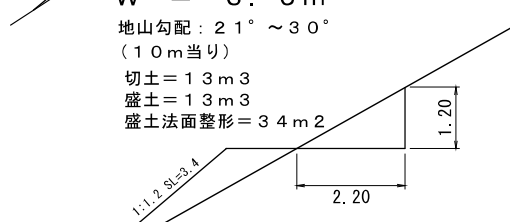

W = 3.5m
地山勾配: 11° ~ 20° (25°)
(10m当り)
切土 = 7m³
盛土 = 7m³
盛土法面整形 = 14m²

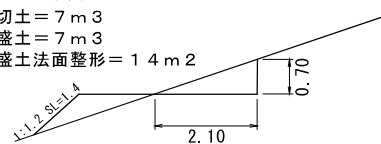


W = 3.5m
地山勾配: 0° ~ 10° (20°)
(10m当り)
切土 = 3m³
盛土 = 3m³
盛土法面整形 = 6m²

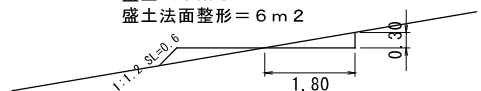


<曲線区間 (曲線半径 12m ~ 38m相当)>


W = 4.25m
地山勾配: 31° 以上 (35°)
(10m当り)
切土 = 45m³
盛土 = 45m³
盛土法面整形 = 102m²

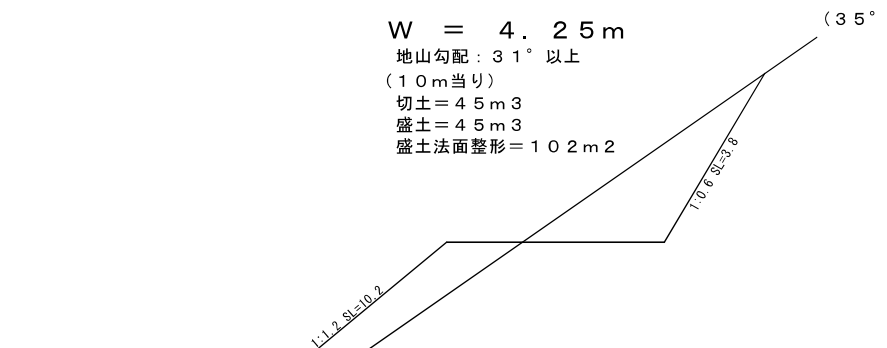


W = 4.25m
地山勾配: 21° ~ 30° (30°)
(10m当り)
切土 = 27m³
盛土 = 27m³
盛土法面整形 = 48m²

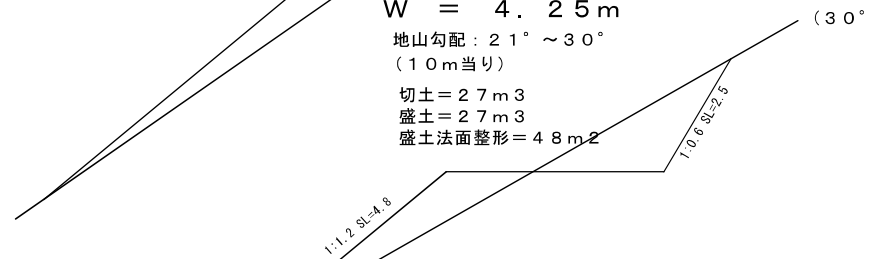

W = 4.25m
地山勾配: 11° ~ 20° (25°)
(10m当り)
切土 = 12m³
盛土 = 12m³
盛土法面整形 = 20m²

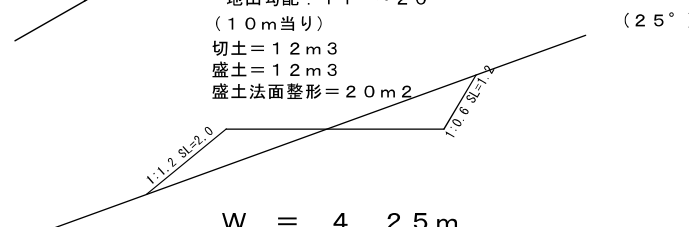

W = 4.25m
地山勾配: 0° ~ 10° (20°)
(10m当り)
切土 = 4m³
盛土 = 4m³
盛土法面整形 = 7m²

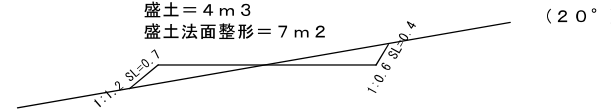


1. 標準断面 土工単価

円/m

種別				地山傾斜	幅員(m)	
					4. 25	3. 5
本土	税抜き	一般	A	31° 以上	5,978	2,549
				21~30°	3,401	1,791
				11~20°	1,492	903
				0~10°	502	387
	補助	B	B	31° 以上	5,610	2,386
				21~30°	3,198	1,678
				11~20°	1,404	849
				0~10°	472	363
	税込み	一般	C	31° 以上	6,044	2,577
				21~30°	3,437	1,810
				11~20°	1,508	913
				0~10°	507	391
離島	補助	D	D	31° 以上	5,666	2,409
				21~30°	3,230	1,694
				11~20°	1,418	857
				0~10°	477	367
	税抜き	一般	E	31° 以上	6,057	2,583
				21~30°	3,445	1,814
				11~20°	1,512	915
				0~10°	508	392
	補助	F	F	31° 以上	5,694	2,422
				21~30°	3,246	1,703
				11~20°	1,425	861
				0~10°	479	369
	税込み	一般	G	31° 以上	6,132	2,615
				21~30°	3,487	1,837
				11~20°	1,530	926
				0~10°	515	397
	補助	H	H	31° 以上	5,754	2,447
				21~30°	3,280	1,721
				11~20°	1,440	870
				0~10°	484	373

島根県資材ブロック図

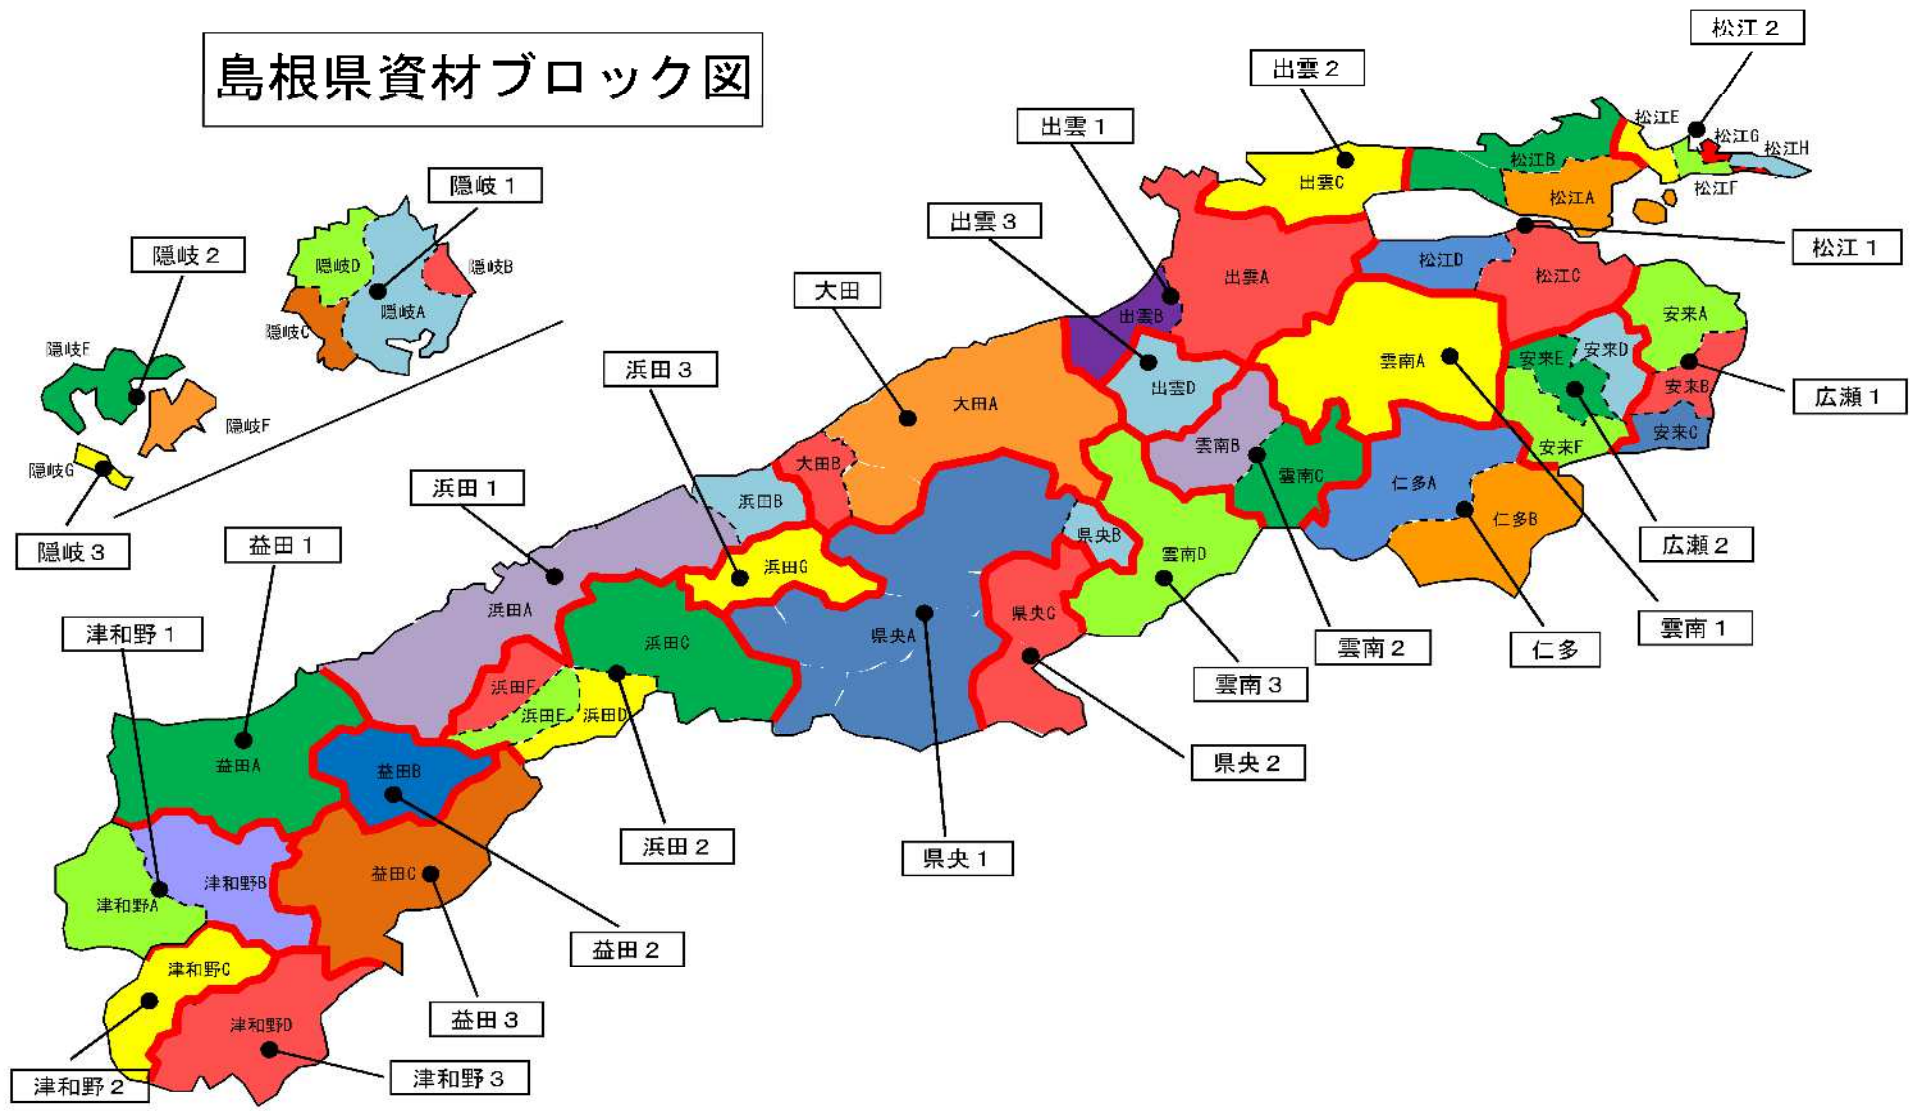

本土

全幅員	傾斜	施工種			数量	単位	A		B		C		D		
		種別	工種	機械			税抜き・一般		税抜き・補助		税込み・一般		税込み・補助		
							単価	金額	単価	金額	単価	金額	単価	金額	
4. 25m	31° 以上	切土	掘削	0.35	45.00	m3	310	13,950	260	11,700	315	14,175	265	11,925	
		盛土	機械盛土		45.00	m3	699	31,455	699	31,455	704	31,680	704	31,680	
			盛土法面整形	0.35	102.0	m	141	14,382	127	12,954	143	14,586	128	13,056	
		直接工事費			10mあたり			59,787		56,109		60,441		56,661	
					mあたり			5,978		5,610		6,044		5,666	
	21～30°	切土	掘削	0.35	27.00	m3	310	8,370	260	7,020	315	8,505	265	7,155	
		盛土	機械盛土		27.00	m3	699	18,873	699	18,873	704	19,008	704	19,008	
			盛土法面整形	0.35	48.0	m	141	6,768	127	6,096	143	6,864	128	6,144	
		直接工事費			10mあたり			34,011		31,989		34,377		32,307	
					mあたり			3,401		3,198		3,437		3,230	
	11～20°	切土	掘削	0.35	12.00	m3	310	3,720	260	3,120	315	3,780	265	3,180	
		盛土	機械盛土		12.00	m3	699	8,388	699	8,388	704	8,448	704	8,448	
			盛土法面整形	0.35	20.0	m	141	2,820	127	2,540	143	2,860	128	2,560	
		直接工事費			10mあたり			14,928		14,048		15,088		14,188	
					mあたり			1,492		1,404		1,508		1,418	
	0～10°	切土	掘削	0.35	4.00	m3	310	1,240	260	1,040	315	1,260	265	1,060	
		盛土	機械盛土		4.00	m3	699	2,796	699	2,796	704	2,816	704	2,816	
			盛土法面整形	0.35	7.0	m	141	987	127	889	143	1,001	128	896	
		直接工事費			10mあたり			5,023		4,725		5,077		4,772	
					mあたり			502		472		507		477	
3. 5m	31° 以上	切土	掘削	0.35	18.00	m3	310	5,580	260	4,680	315	5,670	265	4,770	
		盛土	機械盛土		18.00	m3	699	12,582	699	12,582	704	12,672	704	12,672	
			盛土法面整形	0.35	52.0	m	141	7,332	127	6,604	143	7,436	128	6,656	
		直接工事費			10mあたり			25,494		23,866		25,778		24,098	
					mあたり			2,549		2,386		2,577		2,409	
	21～30°	切土	掘削	0.35	13.00	m3	310	4,030	260	3,380	315	4,095	265	3,445	
		盛土	機械盛土		13.00	m3	699	9,087	699	9,087	704	9,152	704	9,152	
			盛土法面整形	0.35	34.0	m	141	4,794	127	4,318	143	4,862	128	4,352	
		直接工事費			10mあたり			17,911		16,785		18,109		16,949	
					mあたり			1,791		1,678		1,810		1,694	
	11～20°	切土	掘削	0.35	7.00	m3	310	2,170	260	1,820	315	2,205	265	1,855	
		盛土	機械盛土		7.00	m3	699	4,893	699	4,893	704	4,928	704	4,928	
			盛土法面整形	0.35	14.0	m	141	1,974	127	1,778	143	2,002	128	1,792	
		直接工事費			10mあたり			9,037		8,491		9,135		8,575	
					mあたり			903		849		913		857	
	0～10°	切土	掘削	0.35	3.00	m3	310	930	260	780	315	945	265	795	
		盛土	機械盛土		3.00	m3	699	2,097	699	2,097	704	2,112	704	2,112	
			盛土法面整形	0.35	6.0	m	141	846	127	762	143	858	128	768	
		直接工事費			10mあたり			3,873		3,639		3,915		3,675	
					mあたり			387		363		391		367	

離島

全幅員	傾斜	施工種			数量	単位	E		F		G		H		
		種別	工種	機械			税抜き・一般		税抜き・補助		税込み・一般		税込み・補助		
							単価	金額	単価	金額	単価	金額	単価	金額	
4. 25m	31° 以上	切土	掘削	0.35	45.00	m3	316	14,220	267	12,015	322	14,490	272	12,240	
		盛土	機械盛土		45.00	m3	706	31,770	706	31,770	712	32,040	712	32,040	
			盛土法面整形	0.35	102.0	m ²	143	14,586	129	13,158	145	14,790	130	13,260	
		直接工事費			10mあたり		60,576		56,943		61,320		57,540		
	21～30°	切土	掘削	0.35	27.00	m3	316	8,532	267	7,209	322	8,694	272	7,344	
		盛土	機械盛土		27.00	m3	706	19,062	706	19,062	712	19,224	712	19,224	
			盛土法面整形	0.35	48.0	m ²	143	6,864	129	6,192	145	6,960	130	6,240	
		直接工事費			10mあたり		34,458		32,463		34,878		32,808		
	11～20°	切土	掘削	0.35	12.00	m3	316	3,792	267	3,204	322	3,864	272	3,264	
		盛土	機械盛土		12.00	m3	706	8,472	706	8,472	712	8,544	712	8,544	
			盛土法面整形	0.35	20.0	m ²	143	2,860	129	2,580	145	2,900	130	2,600	
		直接工事費			10mあたり		15,124		14,256		15,308		14,408		
	0～10°	切土	掘削	0.35	4.00	m3	316	1,264	267	1,068	322	1,288	272	1,088	
		盛土	機械盛土		4.00	m3	706	2,824	706	2,824	712	2,848	712	2,848	
			盛土法面整形	0.35	7.0	m ²	143	1,001	129	903	145	1,015	130	910	
		直接工事費			10mあたり		5,089		4,795		5,151		4,846		
	3. 5m	31° 以上	切土	掘削	0.35	18.00	m3	316	5,688	267	4,806	322	5,796	272	4,896
			盛土	機械盛土		18.00	m3	706	12,708	706	12,708	712	12,816	712	12,816
				盛土法面整形	0.35	52.0	m ²	143	7,436	129	6,708	145	7,540	130	6,760
			直接工事費			10mあたり		25,832		24,222		26,152		24,472	
21～30°		切土	掘削	0.35	13.00	m3	316	4,108	267	3,471	322	4,186	272	3,536	
		盛土	機械盛土		13.00	m3	706	9,178	706	9,178	712	9,256	712	9,256	
			盛土法面整形	0.35	34.0	m ²	143	4,862	129	4,386	145	4,930	130	4,420	
		直接工事費			10mあたり		18,148		17,035		18,372		17,212		
11～20°		切土	掘削	0.35	7.00	m3	316	2,212	267	1,869	322	2,254	272	1,904	
		盛土	機械盛土		7.00	m3	706	4,942	706	4,942	712	4,984	712	4,984	
			盛土法面整形	0.35	14.0	m ²	143	2,002	129	1,806	145	2,030	130	1,820	
		直接工事費			10mあたり		9,156		8,617		9,268		8,708		
0～10°		切土	掘削	0.35	3.00	m3	316	948	267	801	322	966	272	816	
		盛土	機械盛土		3.00	m3	706	2,118	706	2,118	712	2,136	712	2,136	
			盛土法面整形	0.35	6.0	m ²	143	858	129	774	145	870	130	780	
		直接工事費			10mあたり		3,924		3,693		3,972		3,732		

土工単価	施工種	A	B	C	D	E	F	G	H	適用重機
		本土				離島				
		税抜き		税込み		税抜き		税込み		
		一般	補助	一般	補助	一般	補助	一般	補助	
	掘削0.35	310	260	315	265	316	267	322	272	バックホウ0. 35土砂
	掘削0.2	1,003	872	1,018	886	1,022	890	1,038	906	バックホウ0. 20土砂
	盛土	699	699	704	704	706	706	712	712	ブル3t+振動ローラ3t
	盛整形0.35	141	127	143	128	143	129	145	130	バックホウ0. 35
	盛整形0.2	147	135	148	136	149	136	150	138	バックホウ0. 20

盛土	325	325	327	327	328	328	331	331	ブル3t
	374	374	377	377	378	378	381	381	振動ローラ3t
盛整形0.35	424	382	429	386	430	387	435	392	バックホウ0. 35
盛整形0.2	442	405	446	409	447	410	452	414	バックホウ0. 20

中規格作業道単価一覧表【土工】

【令和7年11月1日以降適用】

工種	区分	種別	適用	名称	単位	R7後期	備考
掘削工							
掘削	本土	税抜	砂～礫	バックホウ	0.2	一般	m3 1,003
掘削	本土	税抜	砂～礫	バックホウ	0.2	補助	m3 872
掘削	本土	税込	砂～礫	バックホウ	0.2	一般	m3 1,018
掘削	本土	税込	砂～礫	バックホウ	0.2	補助	m3 886
掘削	離島	税抜	砂～礫	バックホウ	0.2	一般	m3 1,022
掘削	離島	税抜	砂～礫	バックホウ	0.2	補助	m3 890
掘削	離島	税込	砂～礫	バックホウ	0.2	一般	m3 1,038
掘削	離島	税込	砂～礫	バックホウ	0.2	補助	m3 906
掘削	本土	税抜	砂～礫	バックホウ	0.35	一般	m3 310 地山
掘削	本土	税抜	砂～礫	バックホウ	0.35	補助	m3 260 地山
掘削	本土	税抜	砂～礫	バックホウ	0.35	一般	m3 286 ルーズ
掘削	本土	税抜	砂～礫	バックホウ	0.35	補助	m3 240 ルーズ
掘削	本土	税抜	砂～礫	バックホウ	0.6	一般	m3 243 地山
掘削	本土	税抜	砂～礫	バックホウ	0.6	補助	m3 193 地山
掘削	本土	税抜	砂～礫	バックホウ	0.6	一般	m3 224 ルーズ
掘削	本土	税抜	砂～礫	バックホウ	0.6	補助	m3 178 ルーズ
掘削	本土	税込	砂～礫	バックホウ	0.35	一般	m3 315 地山
掘削	本土	税込	砂～礫	バックホウ	0.35	補助	m3 265 地山
掘削	本土	税込	砂～礫	バックホウ	0.35	一般	m3 291 ルーズ
掘削	本土	税込	砂～礫	バックホウ	0.35	補助	m3 245 ルーズ
掘削	本土	税込	砂～礫	バックホウ	0.6	一般	m3 248 地山
掘削	本土	税込	砂～礫	バックホウ	0.6	補助	m3 199 地山
掘削	本土	税込	砂～礫	バックホウ	0.6	一般	m3 229 ルーズ
掘削	本土	税込	砂～礫	バックホウ	0.6	補助	m3 183 ルーズ
掘削	離島	税抜	砂～礫	バックホウ	0.35	一般	m3 316 地山
掘削	離島	税抜	砂～礫	バックホウ	0.35	補助	m3 267 地山
掘削	離島	税抜	砂～礫	バックホウ	0.35	一般	m3 292 ルーズ
掘削	離島	税抜	砂～礫	バックホウ	0.35	補助	m3 246 ルーズ
掘削	離島	税抜	砂～礫	バックホウ	0.6	一般	m3 250 地山
掘削	離島	税抜	砂～礫	バックホウ	0.6	補助	m3 200 地山
掘削	離島	税抜	砂～礫	バックホウ	0.6	一般	m3 231 ルーズ
掘削	離島	税抜	砂～礫	バックホウ	0.6	補助	m3 185 ルーズ
掘削	離島	税込	砂～礫	バックホウ	0.35	一般	m3 322 地山
掘削	離島	税込	砂～礫	バックホウ	0.35	補助	m3 272 地山
掘削	離島	税込	砂～礫	バックホウ	0.35	一般	m3 297 ルーズ
掘削	離島	税込	砂～礫	バックホウ	0.35	補助	m3 251 ルーズ
掘削	離島	税込	砂～礫	バックホウ	0.6	一般	m3 255 地山
掘削	離島	税込	砂～礫	バックホウ	0.6	補助	m3 206 地山
掘削	離島	税込	砂～礫	バックホウ	0.6	一般	m3 236 ルーズ
掘削	離島	税込	砂～礫	バックホウ	0.6	補助	m3 190 ルーズ
掘削	本土	税抜	軟岩Ⅰ	ブレイカ	0.35	一般	m3 1,710
掘削	本土	税抜	軟岩Ⅰ	ブレイカ	0.35	補助	m3 1,528
掘削	本土	税抜	軟岩Ⅱ	ブレイカ	0.35	一般	m3 2,021
掘削	本土	税抜	軟岩Ⅱ	ブレイカ	0.35	補助	m3 1,806
掘削	本土	税込	軟岩Ⅰ	ブレイカ	0.35	一般	m3 1,733
掘削	本土	税込	軟岩Ⅰ	ブレイカ	0.35	補助	m3 1,551
掘削	本土	税込	軟岩Ⅱ	ブレイカ	0.35	一般	m3 2,047
掘削	本土	税込	軟岩Ⅱ	ブレイカ	0.35	補助	m3 1,832
掘削	離島	税抜	軟岩Ⅰ	ブレイカ	0.35	一般	m3 1,739

工種	区分		種別	適用		名称	単位	R7後期	備考
掘削	離島	税抜	軟岩Ⅰ	ブレーカ	0.35	補助	m3	1,557	
掘削	離島	税抜	軟岩Ⅱ	ブレーカ	0.35	一般	m3	2,054	
掘削	離島	税抜	軟岩Ⅱ	ブレーカ	0.35	補助	m3	1,840	
掘削	離島	税込	軟岩Ⅰ	ブレーカ	0.35	一般	m3	1,763	
掘削	離島	税込	軟岩Ⅰ	ブレーカ	0.35	補助	m3	1,581	
掘削	離島	税込	軟岩Ⅱ	ブレーカ	0.35	一般	m3	2,083	
掘削	離島	税込	軟岩Ⅱ	ブレーカ	0.35	補助	m3	1,868	
盛法整形	本土	税抜		バックホウ	0.2	一般	m3	442	
盛法整形	本土	税抜		バックホウ	0.2	補助	m3	405	
盛法整形	本土	税抜	砂・砂質・粘性土	バックホウ	0.35	一般	m3	424	
盛法整形	本土	税抜	砂・砂質・粘性土	バックホウ	0.35	補助	m3	382	
盛法整形	本土	税抜	砂・砂質・粘性土	バックホウ	0.6	一般	m3	427	
盛法整形	本土	税抜	砂・砂質・粘性土	バックホウ	0.6	補助	m3	372	
盛法整形	本土	税込		バックホウ	0.2	一般	m3	446	
盛法整形	本土	税込		バックホウ	0.2	補助	m3	409	
盛法整形	本土	税込	砂・砂質・粘性土	バックホウ	0.35	一般	m3	429	
盛法整形	本土	税込	砂・砂質・粘性土	バックホウ	0.35	補助	m3	386	
盛法整形	本土	税込	砂・砂質・粘性土	バックホウ	0.6	一般	m3	433	
盛法整形	本土	税込	砂・砂質・粘性土	バックホウ	0.6	補助	m3	378	
盛法整形	離島	税抜		バックホウ	0.2	一般	m3	447	
盛法整形	離島	税抜		バックホウ	0.2	補助	m3	410	
盛法整形	離島	税抜	砂・砂質・粘性土	バックホウ	0.35	一般	m3	430	
盛法整形	離島	税抜	砂・砂質・粘性土	バックホウ	0.35	補助	m3	387	
盛法整形	離島	税抜	砂・砂質・粘性土	バックホウ	0.6	一般	m3	435	
盛法整形	離島	税抜	砂・砂質・粘性土	バックホウ	0.6	補助	m3	380	
盛法整形	離島	税込		バックホウ	0.2	一般	m3	452	
盛法整形	離島	税込		バックホウ	0.2	補助	m3	414	
盛法整形	離島	税込	砂・砂質・粘性土	バックホウ	0.35	一般	m3	435	
盛法整形	離島	税込	砂・砂質・粘性土	バックホウ	0.35	補助	m3	392	
盛法整形	離島	税込	砂・砂質・粘性土	バックホウ	0.6	一般	m3	441	
盛法整形	離島	税込	砂・砂質・粘性土	バックホウ	0.6	補助	m3	386	
盛土工									
盛土	本土	税抜	土砂類	ブル	15t	一般	m3	205	
盛土	本土	税抜	土砂類	ブル	3t	一般	m3	325	
盛土	本土	税抜	土砂類	振動ローラ	3t	一般	m3	374	
盛土	本土	税込	土砂類	ブル	15t	一般	m3	209	
盛土	本土	税込	土砂類	ブル	3t	一般	m3	327	
盛土	本土	税込	土砂類	振動ローラ	3t	一般	m3	377	
盛土	離島	税抜	土砂類	ブル	15t	一般	m3	210	
盛土	離島	税抜	土砂類	ブル	3t	一般	m3	328	
盛土	離島	税抜	土砂類	振動ローラ	3t	一般	m3	378	
盛土	離島	税込	土砂類	ブル	15t	一般	m3	213	
盛土	離島	税込	土砂類	ブル	3t	一般	m3	331	
盛土	離島	税込	土砂類	振動ローラ	3t	一般	m3	381	
残土整理	本土	税抜	土砂類			一般	m3	100	
残土整理	本土	税込	土砂類			一般	m3	102	
残土整理	離島	税抜	土砂類			一般	m3	102	
残土整理	離島	税込	土砂類			一般	m3	104	