

(第 1 面)

産業廃棄物処理計画書

令和3 年 6 月 5 日

島根県知事
丸山 達也 殿



提出者
住 所 島根県安来市広瀬町富田1535-5
氏 名 株式会社 広瀬土建資材
代表取締役 岩田 誠治
電話番号0854-32-2700

廃棄物の処理及び清掃に関する法律第 12 条第 9 項の規定に基づき、産業廃棄物の減量その他その処理に関する計画を作成したので、提出します。

事業場の名称	株式会社 広瀬土建資材
事業場の所在地	島根県安来市広瀬町富田1535-5
計画期間	令和3年4月1日～令和8年3月31日
当該事業場において現に行っている事業に関する事項	
① 事業の種類	加工砂
② 事業の規模	資本 300万円
③ 従業員数	13名
④産業廃棄物の一連の処理の工程	別紙にて参照

(第2面)

産業廃棄物の処理に係る管理体制に関する事項

(管理体制図)

- ① 産業廃棄物処理責任者である岩田誠治及び松原 悟が、雨が降った後必ず見回りする。
- ② 汚泥運搬者は荷下ろし後の状態を再度確認する。

産業廃棄物の排出の抑制に関する事項

① 現状	【前年度（令和2年度）実績】		
	産業廃棄物の種類	汚泥（脱水ケーキ）	
	排 出 量	10,235 t	t
	（これまでに実施した取組） 令和2年7月 汚泥脱水処理機のろ過板42枚入替工事をした。 新しいろ過板に変えることで効率が良くなり、脱水回数の減少ができる。		
②計画	【目標】		
	産業廃棄物の種類	汚泥（脱水ケーキ）	
	排 出 量	9,500 t	t
	（今後実施する予定の取組） 原石採取場で、加工砂用（硬め）と、真砂土用（盛土用）とに分別し、製砂過程での汚泥をすくなくする。		

産業廃棄物の分別に関する事項

①現状	（分別している産業廃棄物の種類及び分別に関する取組）
②計画	（今後分別する予定の産業廃棄物の種類及び分別に関する取組）

(第3面)

自ら行う産業廃棄物の再生利用に関する事項

① 現状	【前年度（ 令和2年度）実績】		
	産業廃棄物の種類	汚泥（脱水ケーキ）	
	自ら再生利用を行った 産業廃棄物の量	10,235 t	t
	（これまでに実施した取組） 採取後の法面に返す。雨等で汚水が、流れ出ないように真砂土で覆い、 草の種子を蒔く。		
②計画	【目標】		
	産業廃棄物の種類	汚泥（脱水ケーキ）	
	自ら再生利用を行う 産業廃棄物の量	9,500 t /年	t
	（今後実施する予定の取組） 従来と同じ		

自ら行う産業廃棄物の中間処理に関する事項

①現状	【前年度（ 年度）実績】		
	産業廃棄物の種類		
	自ら熱回収を行った 産業廃棄物の量	t	t
	自ら中間処理により減量した 産業廃棄物の量	t	t
	（これまでに実施した取組）		
②計画	【目標】		
	産業廃棄物の種類		
	自ら熱回収を行う 産業廃棄物の量	t	t
	自ら中間処理により減量する 産業廃棄物の量	t	t
	（今後実施する予定の取組）		

(第4面)

自ら行う産業廃棄物の埋立処分又は海洋投入処分に関する事項

① 現状	【前年度（令和2年度）実績】		
	産業廃棄物の種類		
	自ら埋立処分又は海洋投入処分を行った産業廃棄物の量	0 t	t
	(これまでに実施した取組)		
②計画	【目標】		
	産業廃棄物の種類	)	
	自ら埋立処分又は海洋投入処分を行う産業廃棄物の量	0 t	t
	(今後実施する予定の取組)		

産業廃棄物の処理の委託に関する事項

①現状	【前年度（ 年度）実績】		
	産業廃棄物の種類		
	全 処 理 委 託 量	t	t
	優良認定処理業者への処 理 委 託 量	t	t
	再生利用業者への処 理 委 託 量	t	t
	認定熱回収業者への処 理 委 託 量	t	t
	認定熱回収業者以外の熱回収を行う業者への処 理 委 託 量	t	t
	(これまでに実施した取組)		

②計画	【目標】		
	産業廃棄物の種類		
	全 処 理 委 託 量	t	t
	優良認定処理業者への 処 理 委 託 量	t	t
	再生利用業者への 処 理 委 託 量	t	t
	認定熱回収業者への 処 理 委 託 量	t	t
	認定熱回収業者以外の 熱回収を行う業者への 処 理 委 託 量	t	t
	(今後実施する予定の取組)		
※事務処理欄			

製砂工場機械配置図

原石投入ホッパー



トロニメル(篩い分け)



1次破碎機(バーマック 4 5)



分級機 (水洗い)



荏原水切り(篩い機)



製品(上下水道用埋砂)



2次破碎機(バーマック 7 5)



5 ミリアンダー篩い機



微砂回収機



汚泥脱水処理機




製品生コン用 (一本砂)



ストック




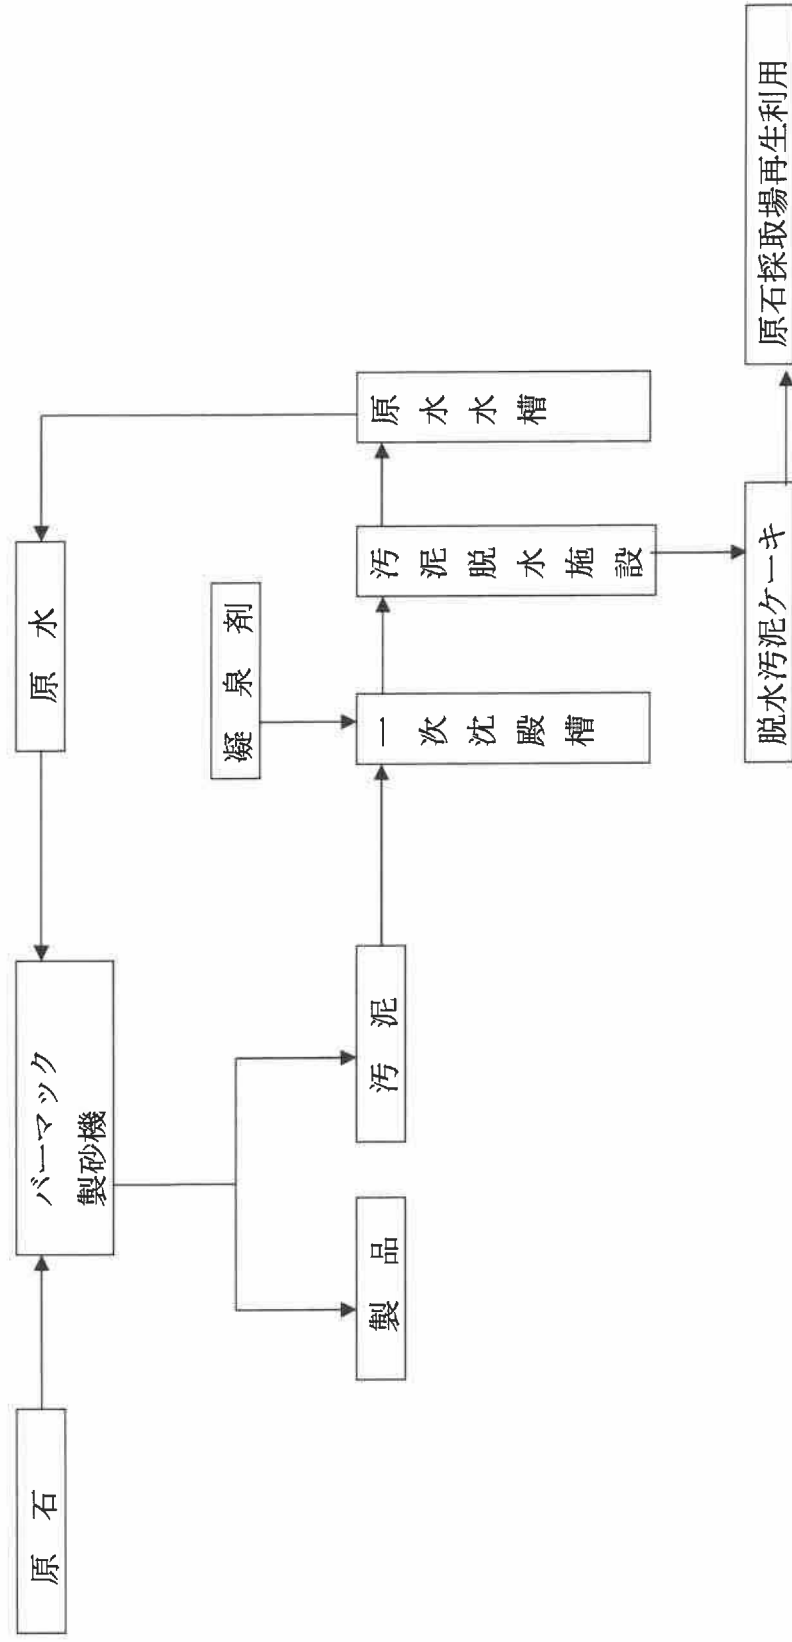

廃棄物処理フロー図



）広瀬土建資材 製砂工場平面図 S=1:500

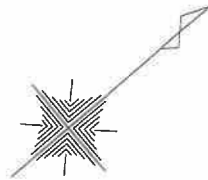


添付図 集水面積計算書

林地	草地	裸地
——	——	0.316

※面積はCAD計測により算出。

凡	例
	事業区域線
	沈 澱 池
	排水路（開渠）
	排水路（暗渠）
	プラント・建物
	集 水 区 域

飯梨川 →

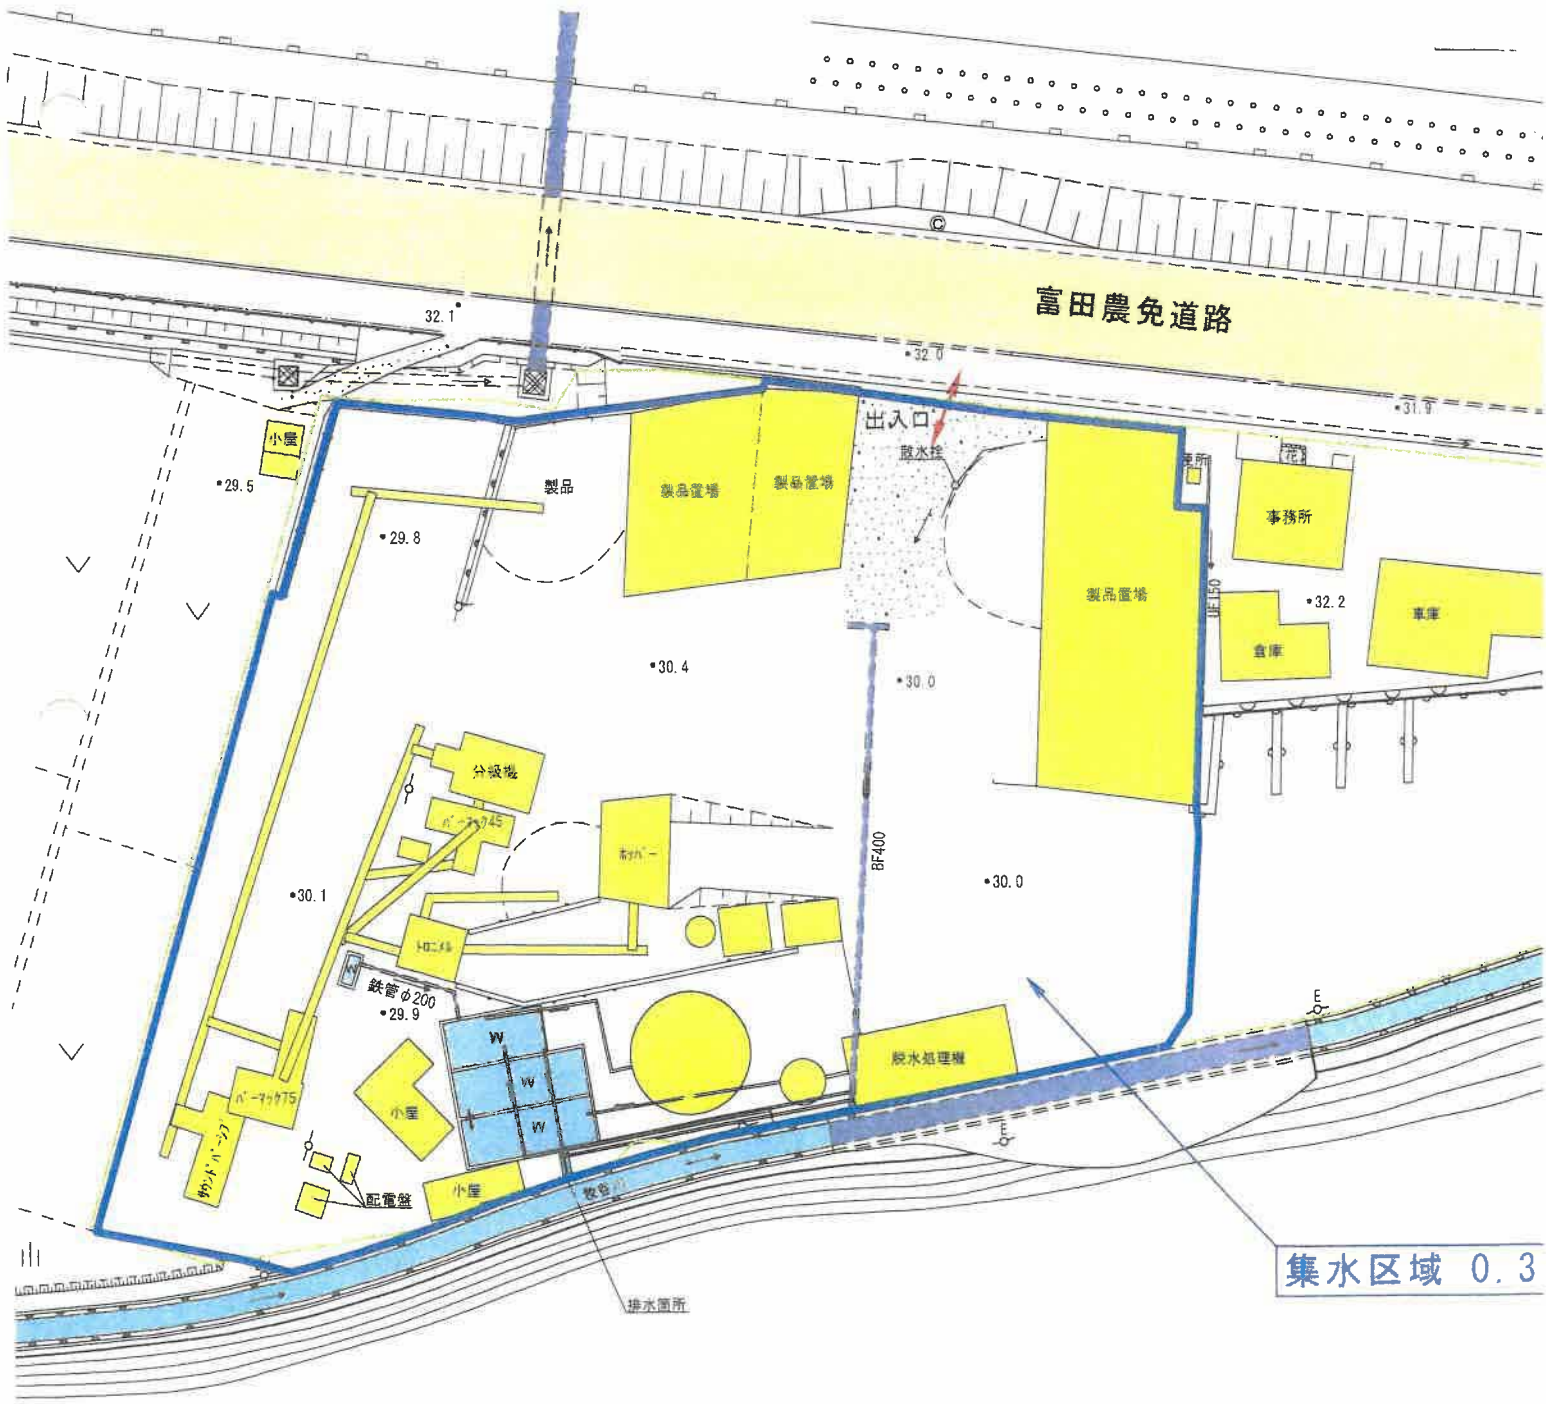

集水区域 0.3