

隠岐世界ジオパーク空港 ターミナルビル改修事業の完成



ターミナルビル外観

ターミナルビル内各施設の拡張



搭乗待合室



手荷物受取所




メインロビー拡張部

乗降施設の整備



隠岐空港ターミナルビル改修概要

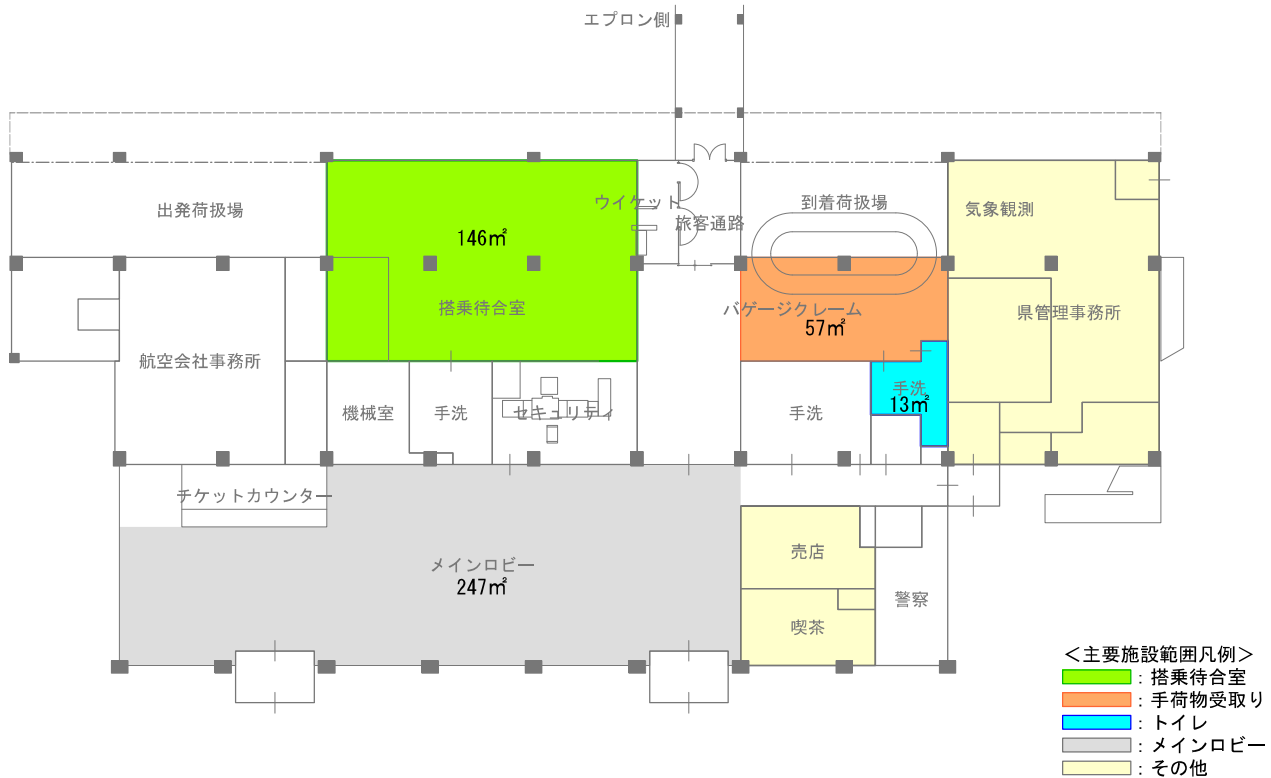


(現況)

搭乗設備への通路棟 新設



＜改修後の各施設面積＞

- ・搭乗待合室 146㎡ ⇒ 177㎡
- ・手荷物受取り 57㎡ ⇒ 148㎡
- ・トイレ 13㎡ ⇒ 35㎡
- ・メインロビー 247㎡ ⇒ 354㎡

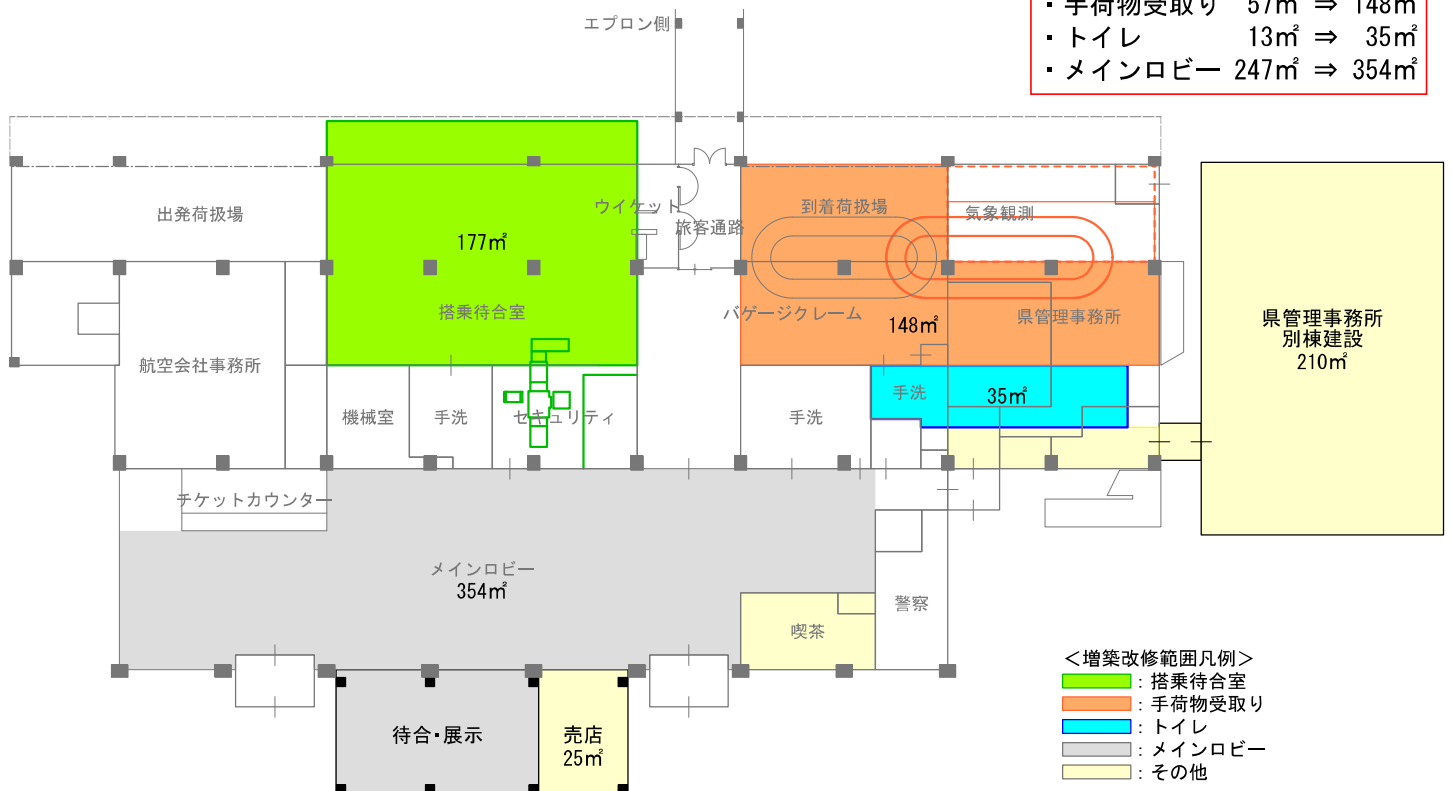

(改修後)