
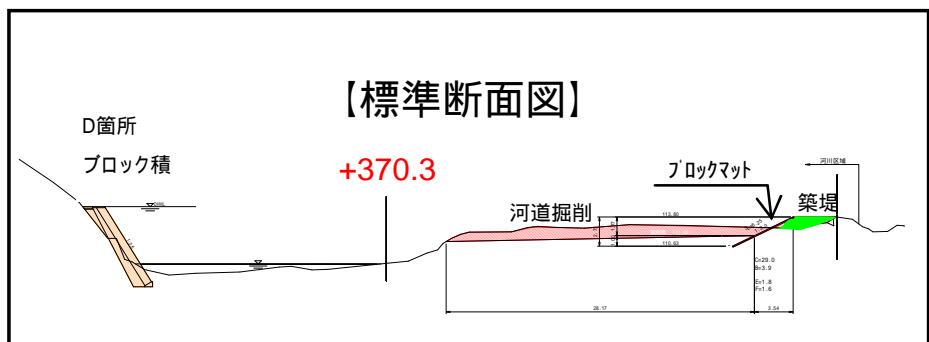


ブロック積護岸(D箇所)を施工中です 神戸川八幡原地区河川災害関連事業

平成19年12月10日現在、残工事は上流部右岸の掘削工事と、左岸(D箇所)のブロック積工となっています。

右岸は年内に完成します。

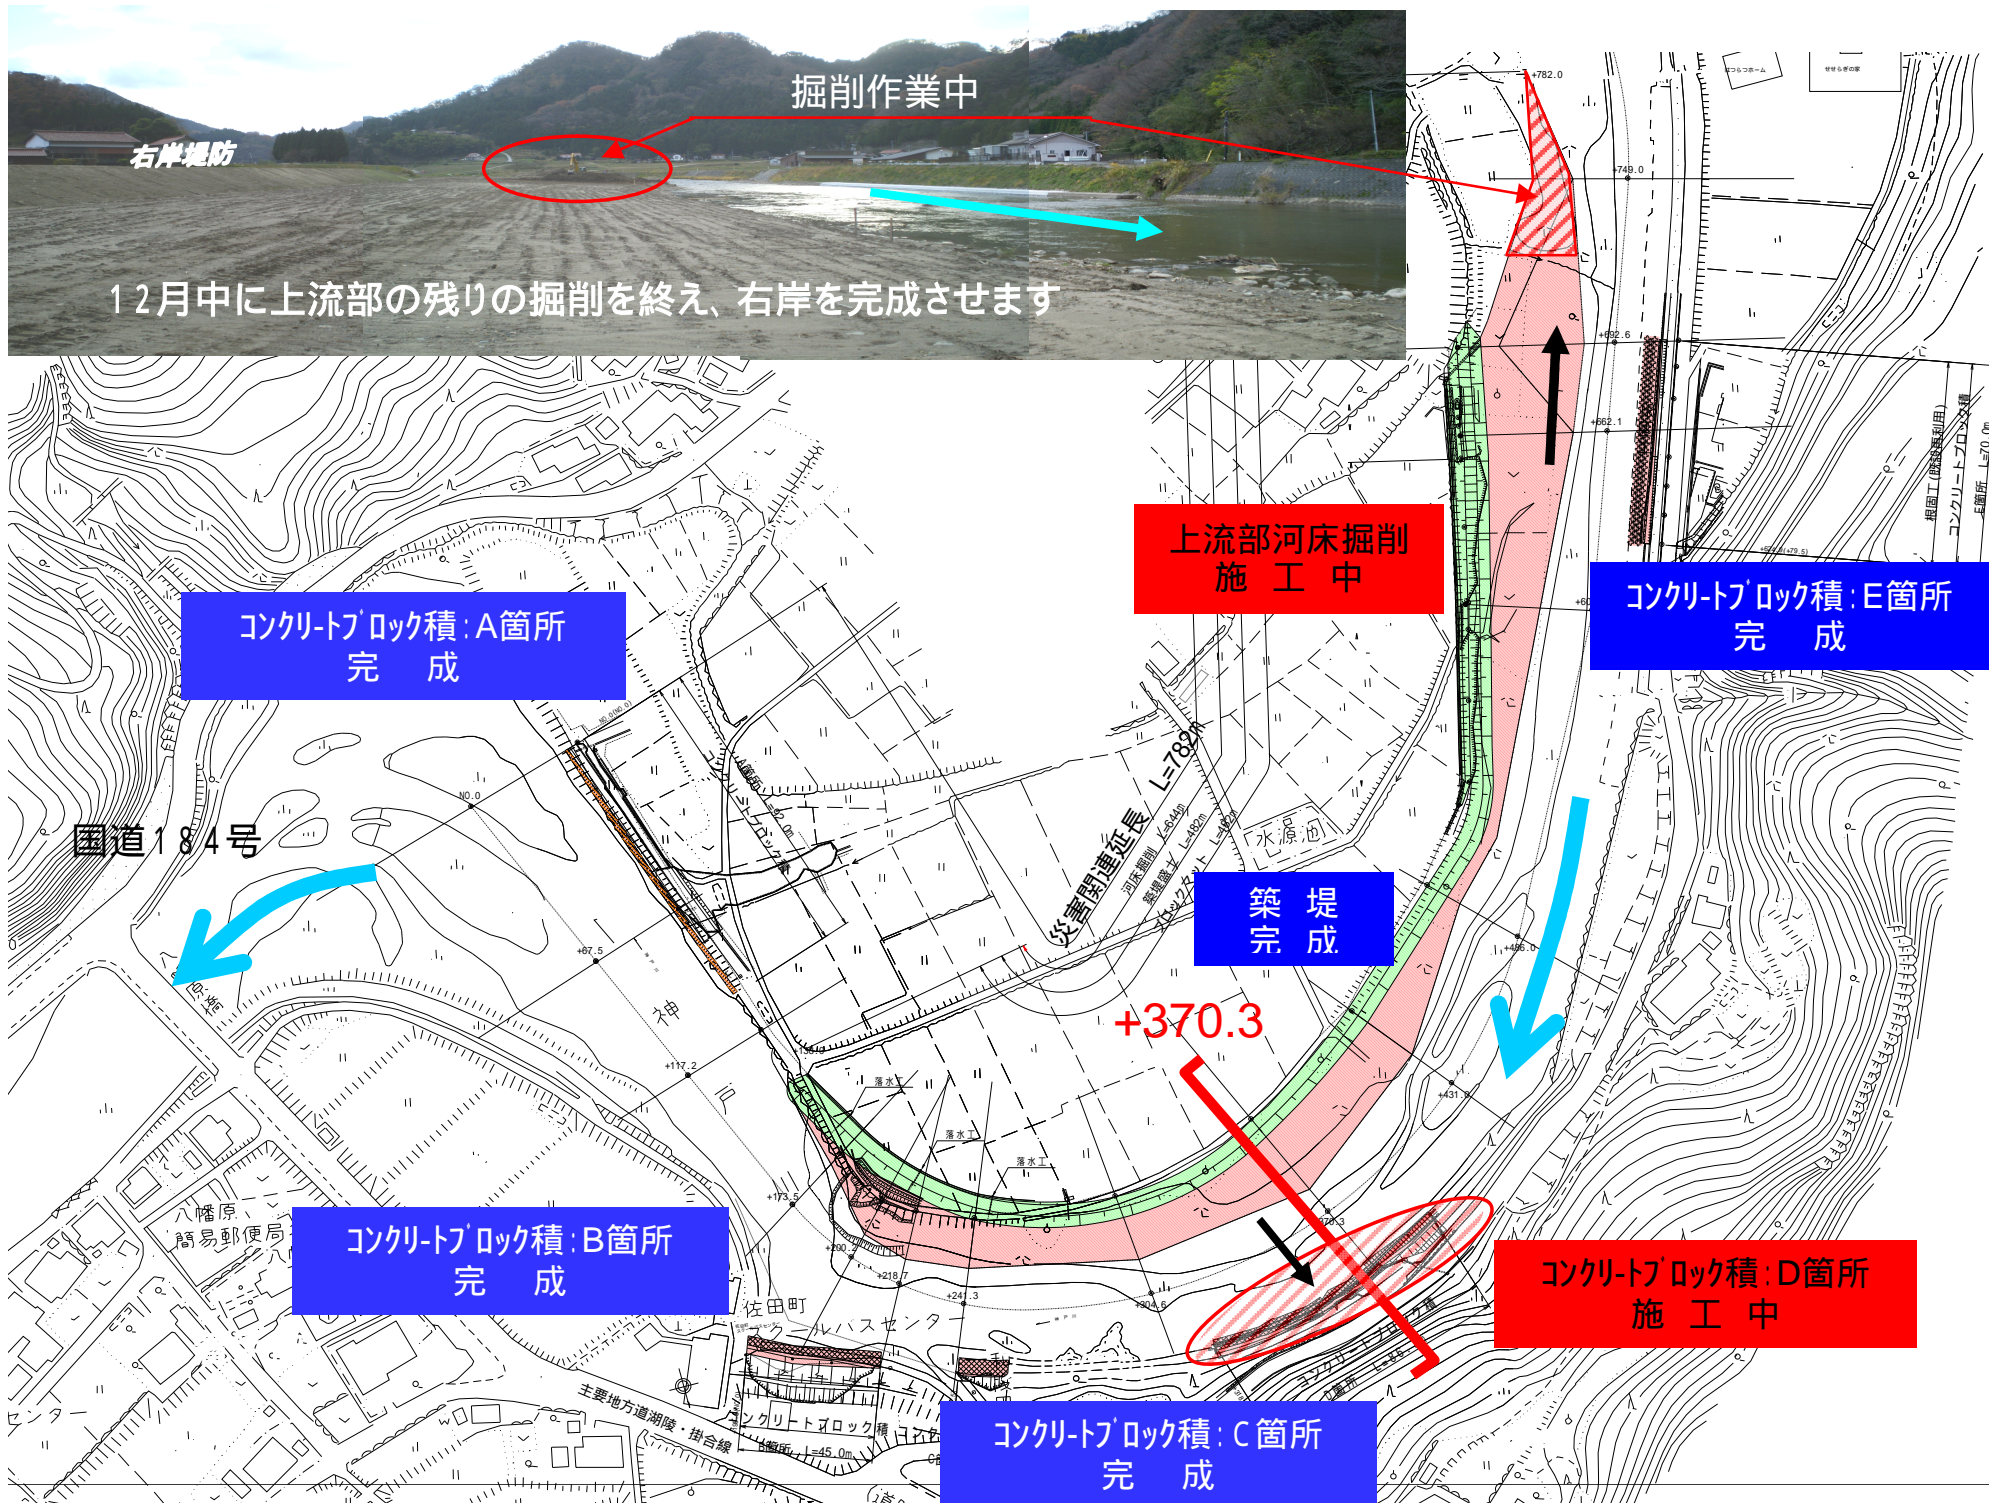

お願い
御迷惑をおかけ
して居ります
工事中御協力を
お願い致します