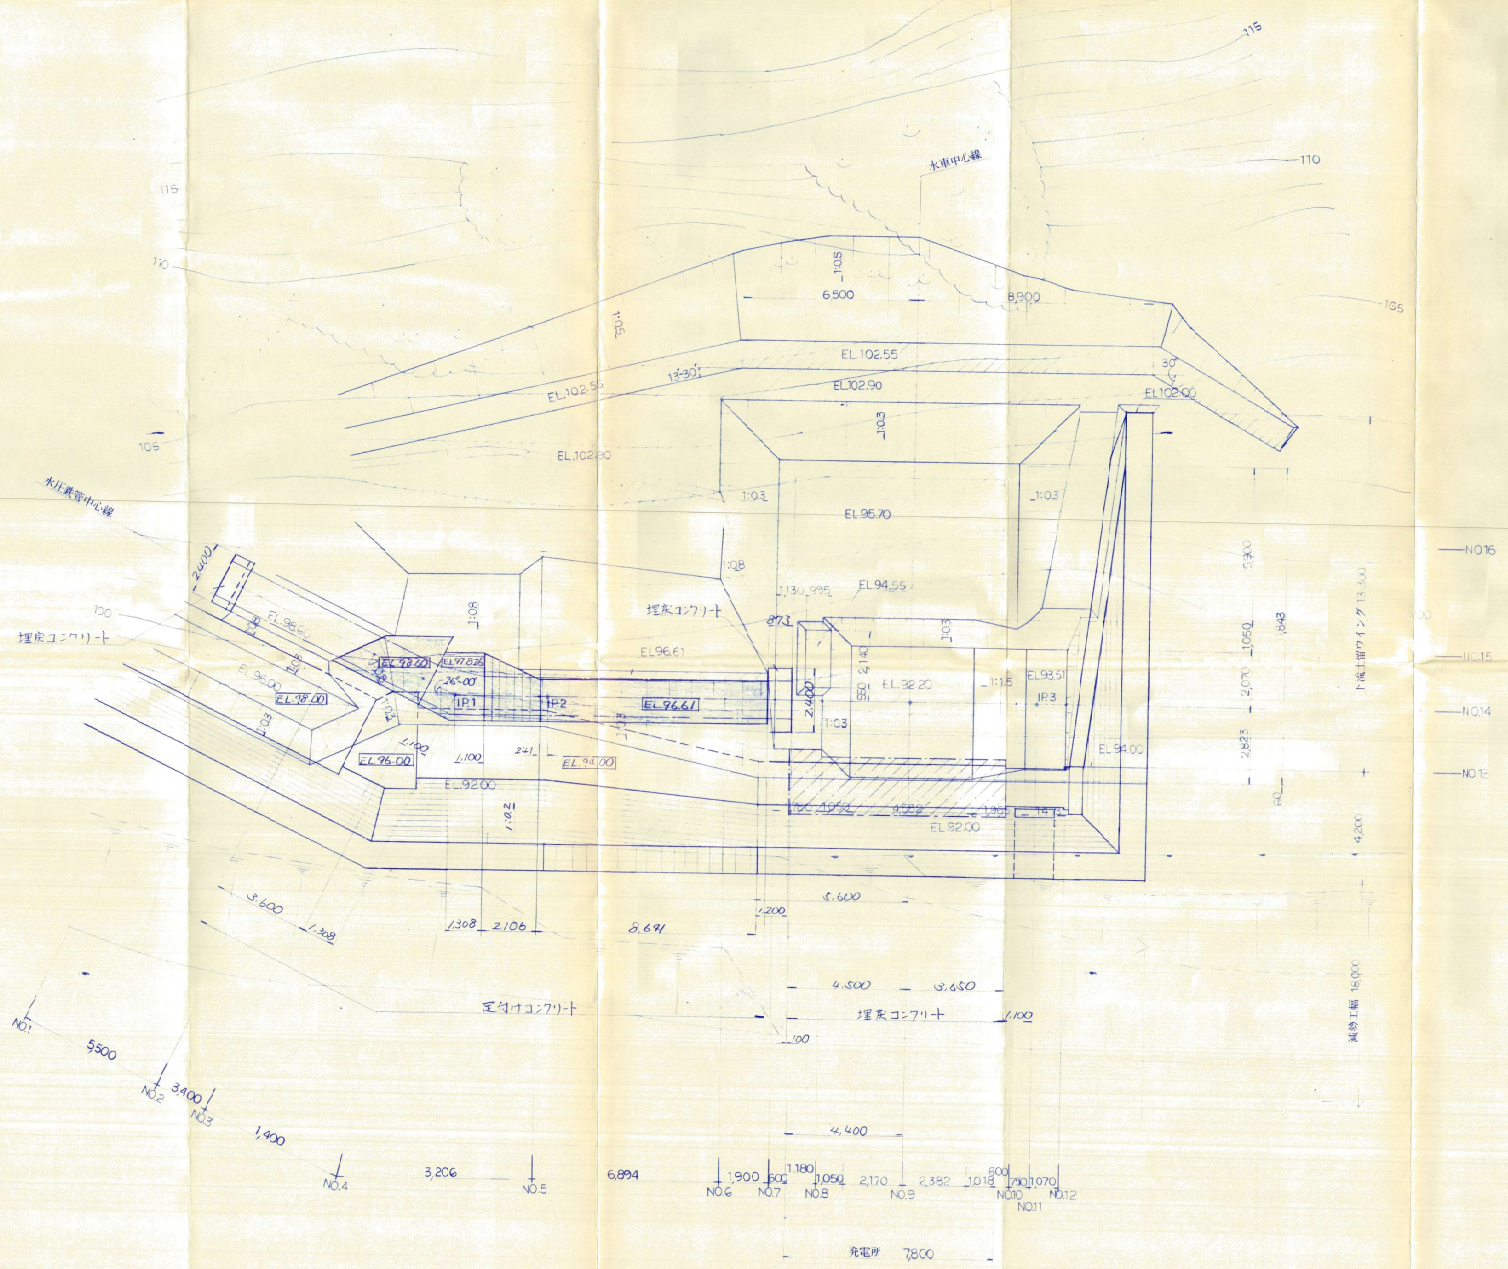


変更

第18号図

| | |
|---|---|
| 年度 | 年度 |
| 番号 | 号 |
| 工事名 | 総合開発事業 |
| 河川番号 | 鶴間川水系 |
| 施工箇所 | 神奈川県 三浦郡 葉山町 野比 地内 |
| 図面名称 | 足付及び埋戻コンクリート計画図 縮尺1/100 |
| 所属 | 会社及び責任者 |
| 調査 | |
| 設計 | |
| | 1 [illegible] 1 |