水路縦断面図　S=1/200

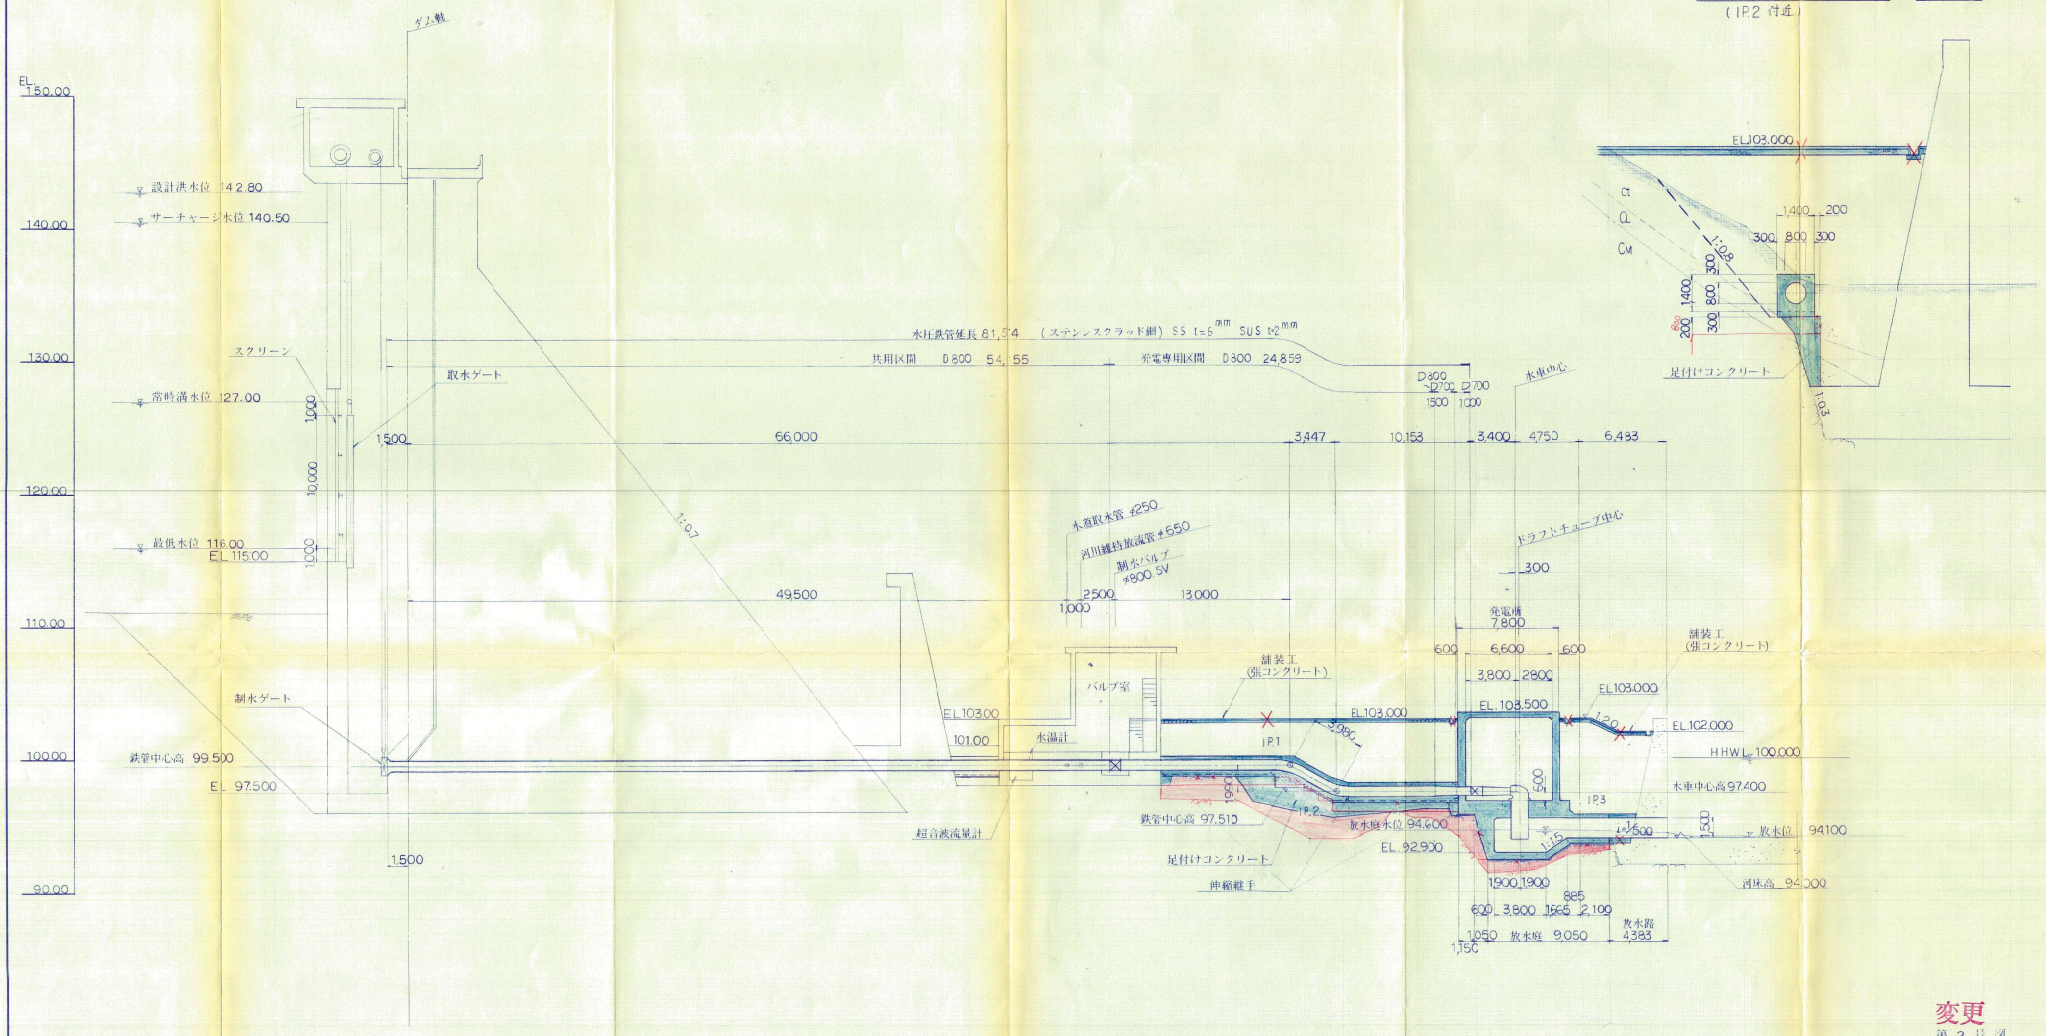

IP	1
Cor. IA	38°-53'-16"
R	3,000
TL	1,059
CL	2,036
SL	181

IP	2
IA	30°-00'-00
R	3,000
TL	804
CL	1,571
SL	106

変更
第 2 号図

年度	年度
番号	第　号
工事名	総合開発事業
河川名	阿賀川水系二瀬川
施工箇所	大田 郡 二瀬 町 字 野城 地内
図面名称	水路縦断面図 水圧鉄管路断面図　縮尺 1/200
会社名	会社及び責任者
調査	
検査	
設計	
	1 葉の内 1

2/42