


機器具装置図

S = 1/50

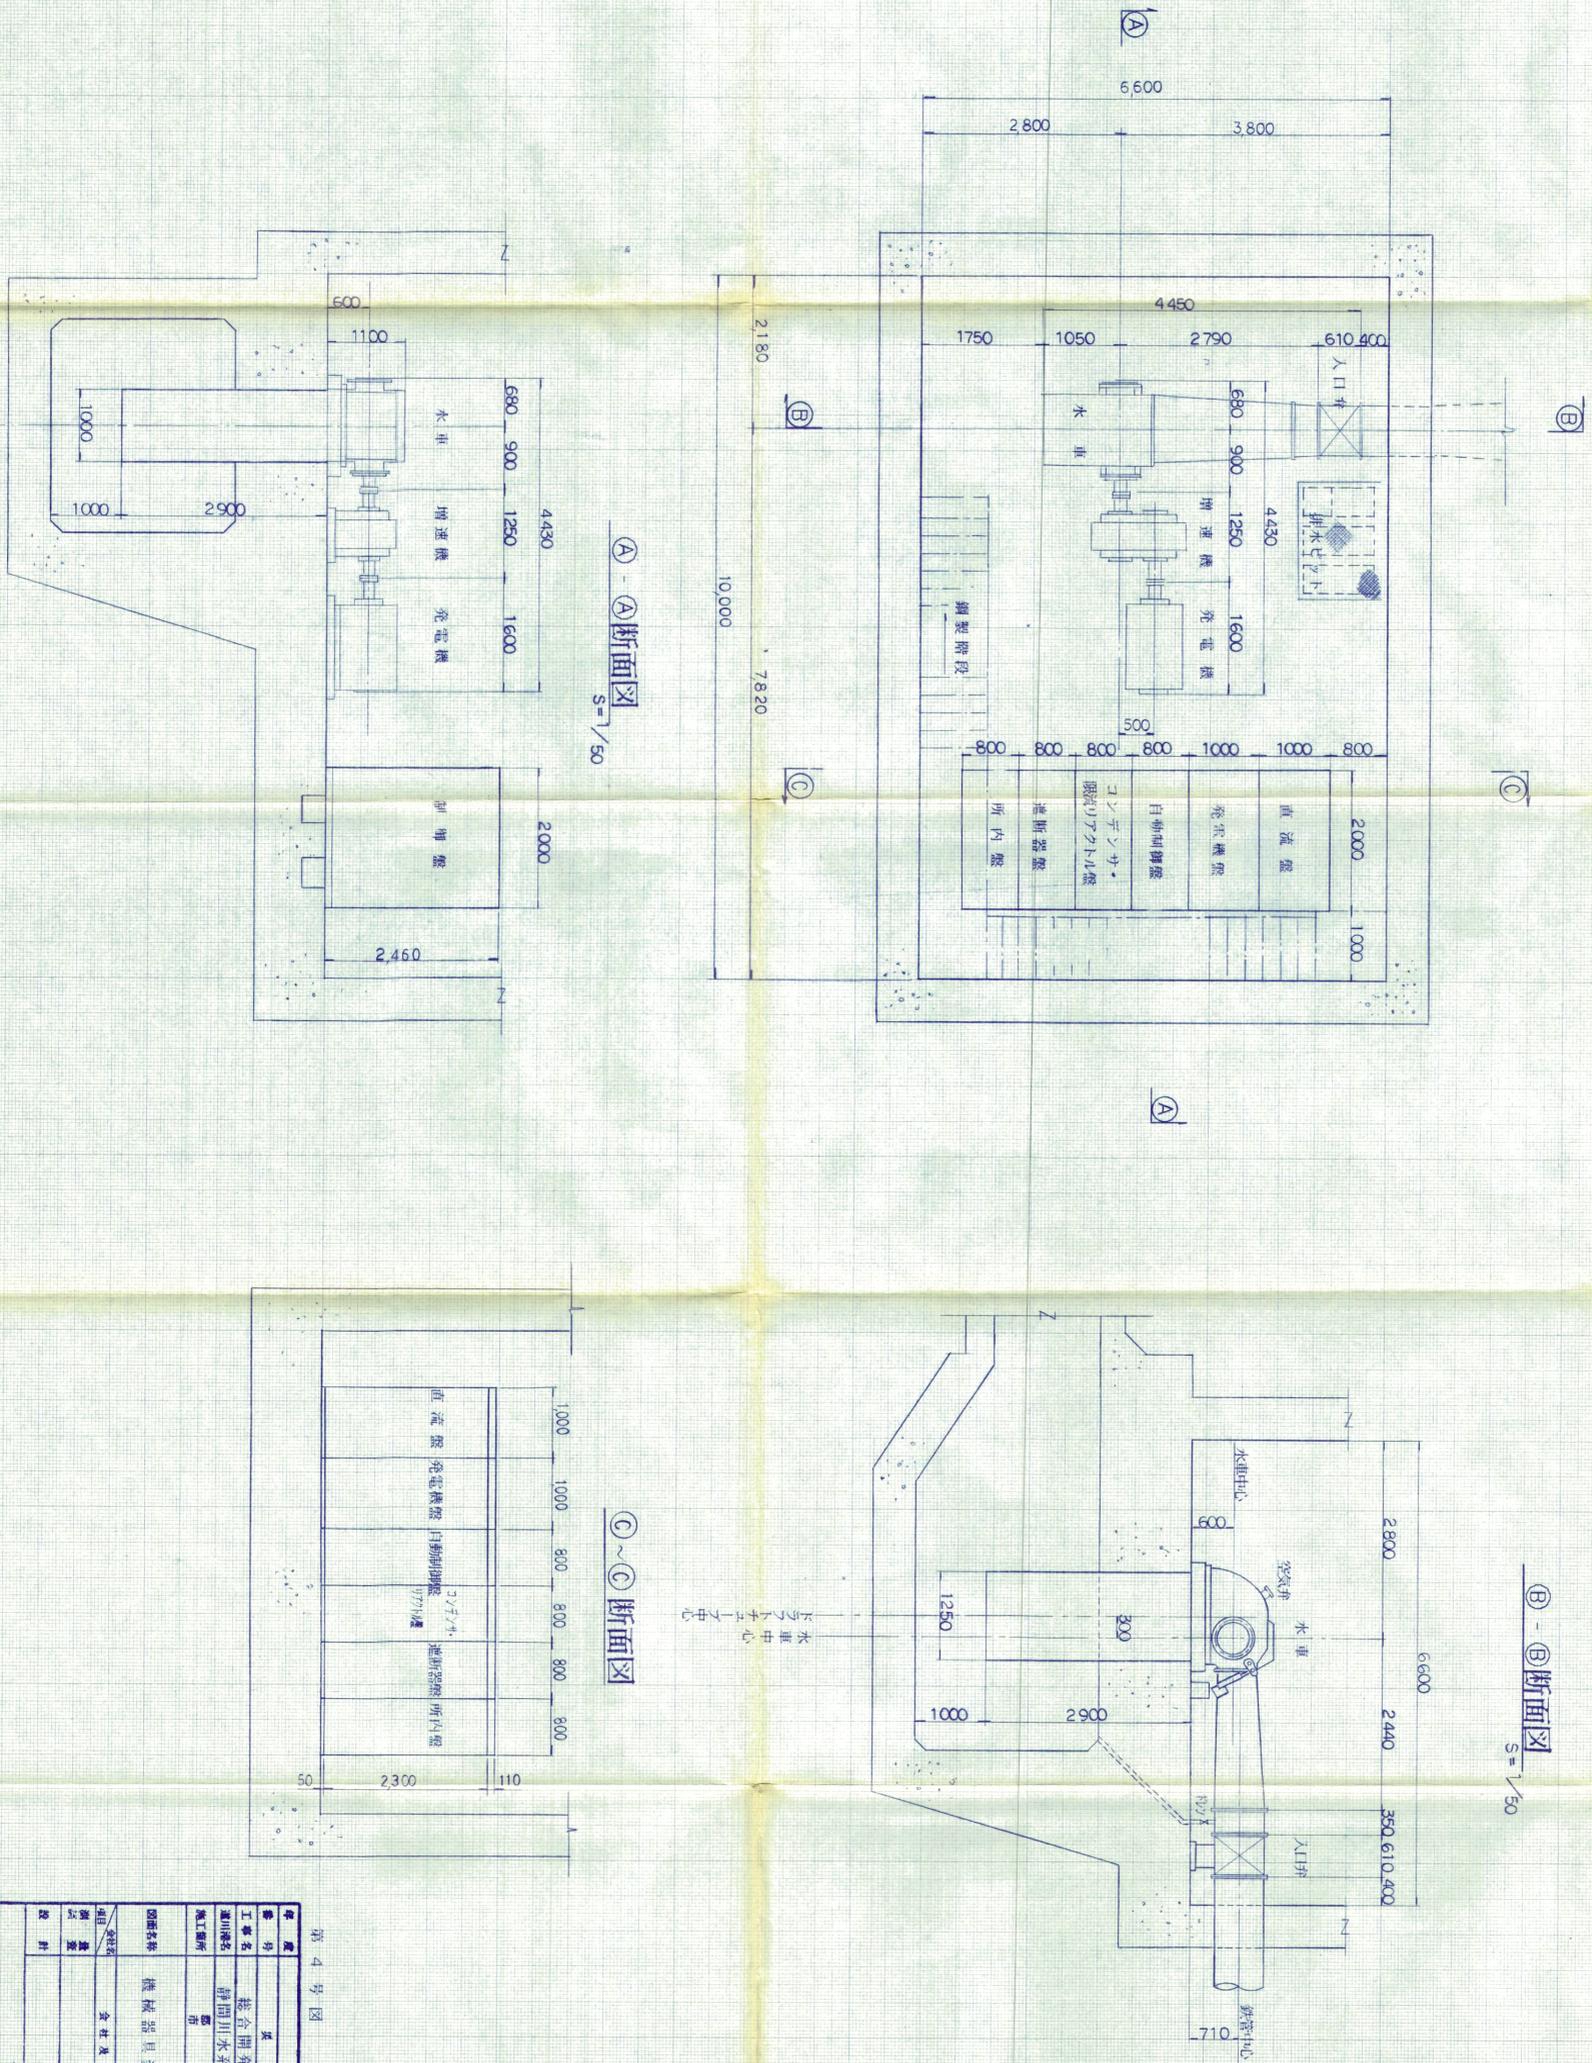

①-①断面図 S=1/50

②-②断面図 S=1/50

③-③断面図

第4号図

図名	機器具装置図
設計者	会社及び責任者
校核者	
承認者	
作成日	1 年 1 月