


凡例

A	電流計	15/H	過電流繼電器 (瞬時要素付)	27	交流不足電圧継電器
W	電力計	67/G	方向地絡	95/H	過周波數
Pf	力率計	159	交流過電圧	95/L	不足周波數
V	電圧計	127	交流不足電圧	64	地絡過電圧
F	周波數計	195/H	過周波數	12	過速度
Vo	接地電圧計	195/L	不足周波數	13	周期速度
N	回転數計	64	地絡過電圧	14	依速度
WH	取引用積算 電力計	51/H	過電流	80	直流制御電源
		85	軟送遮断受信	64/D	直流回路地絡
		59	交流過電圧		

単線結線図

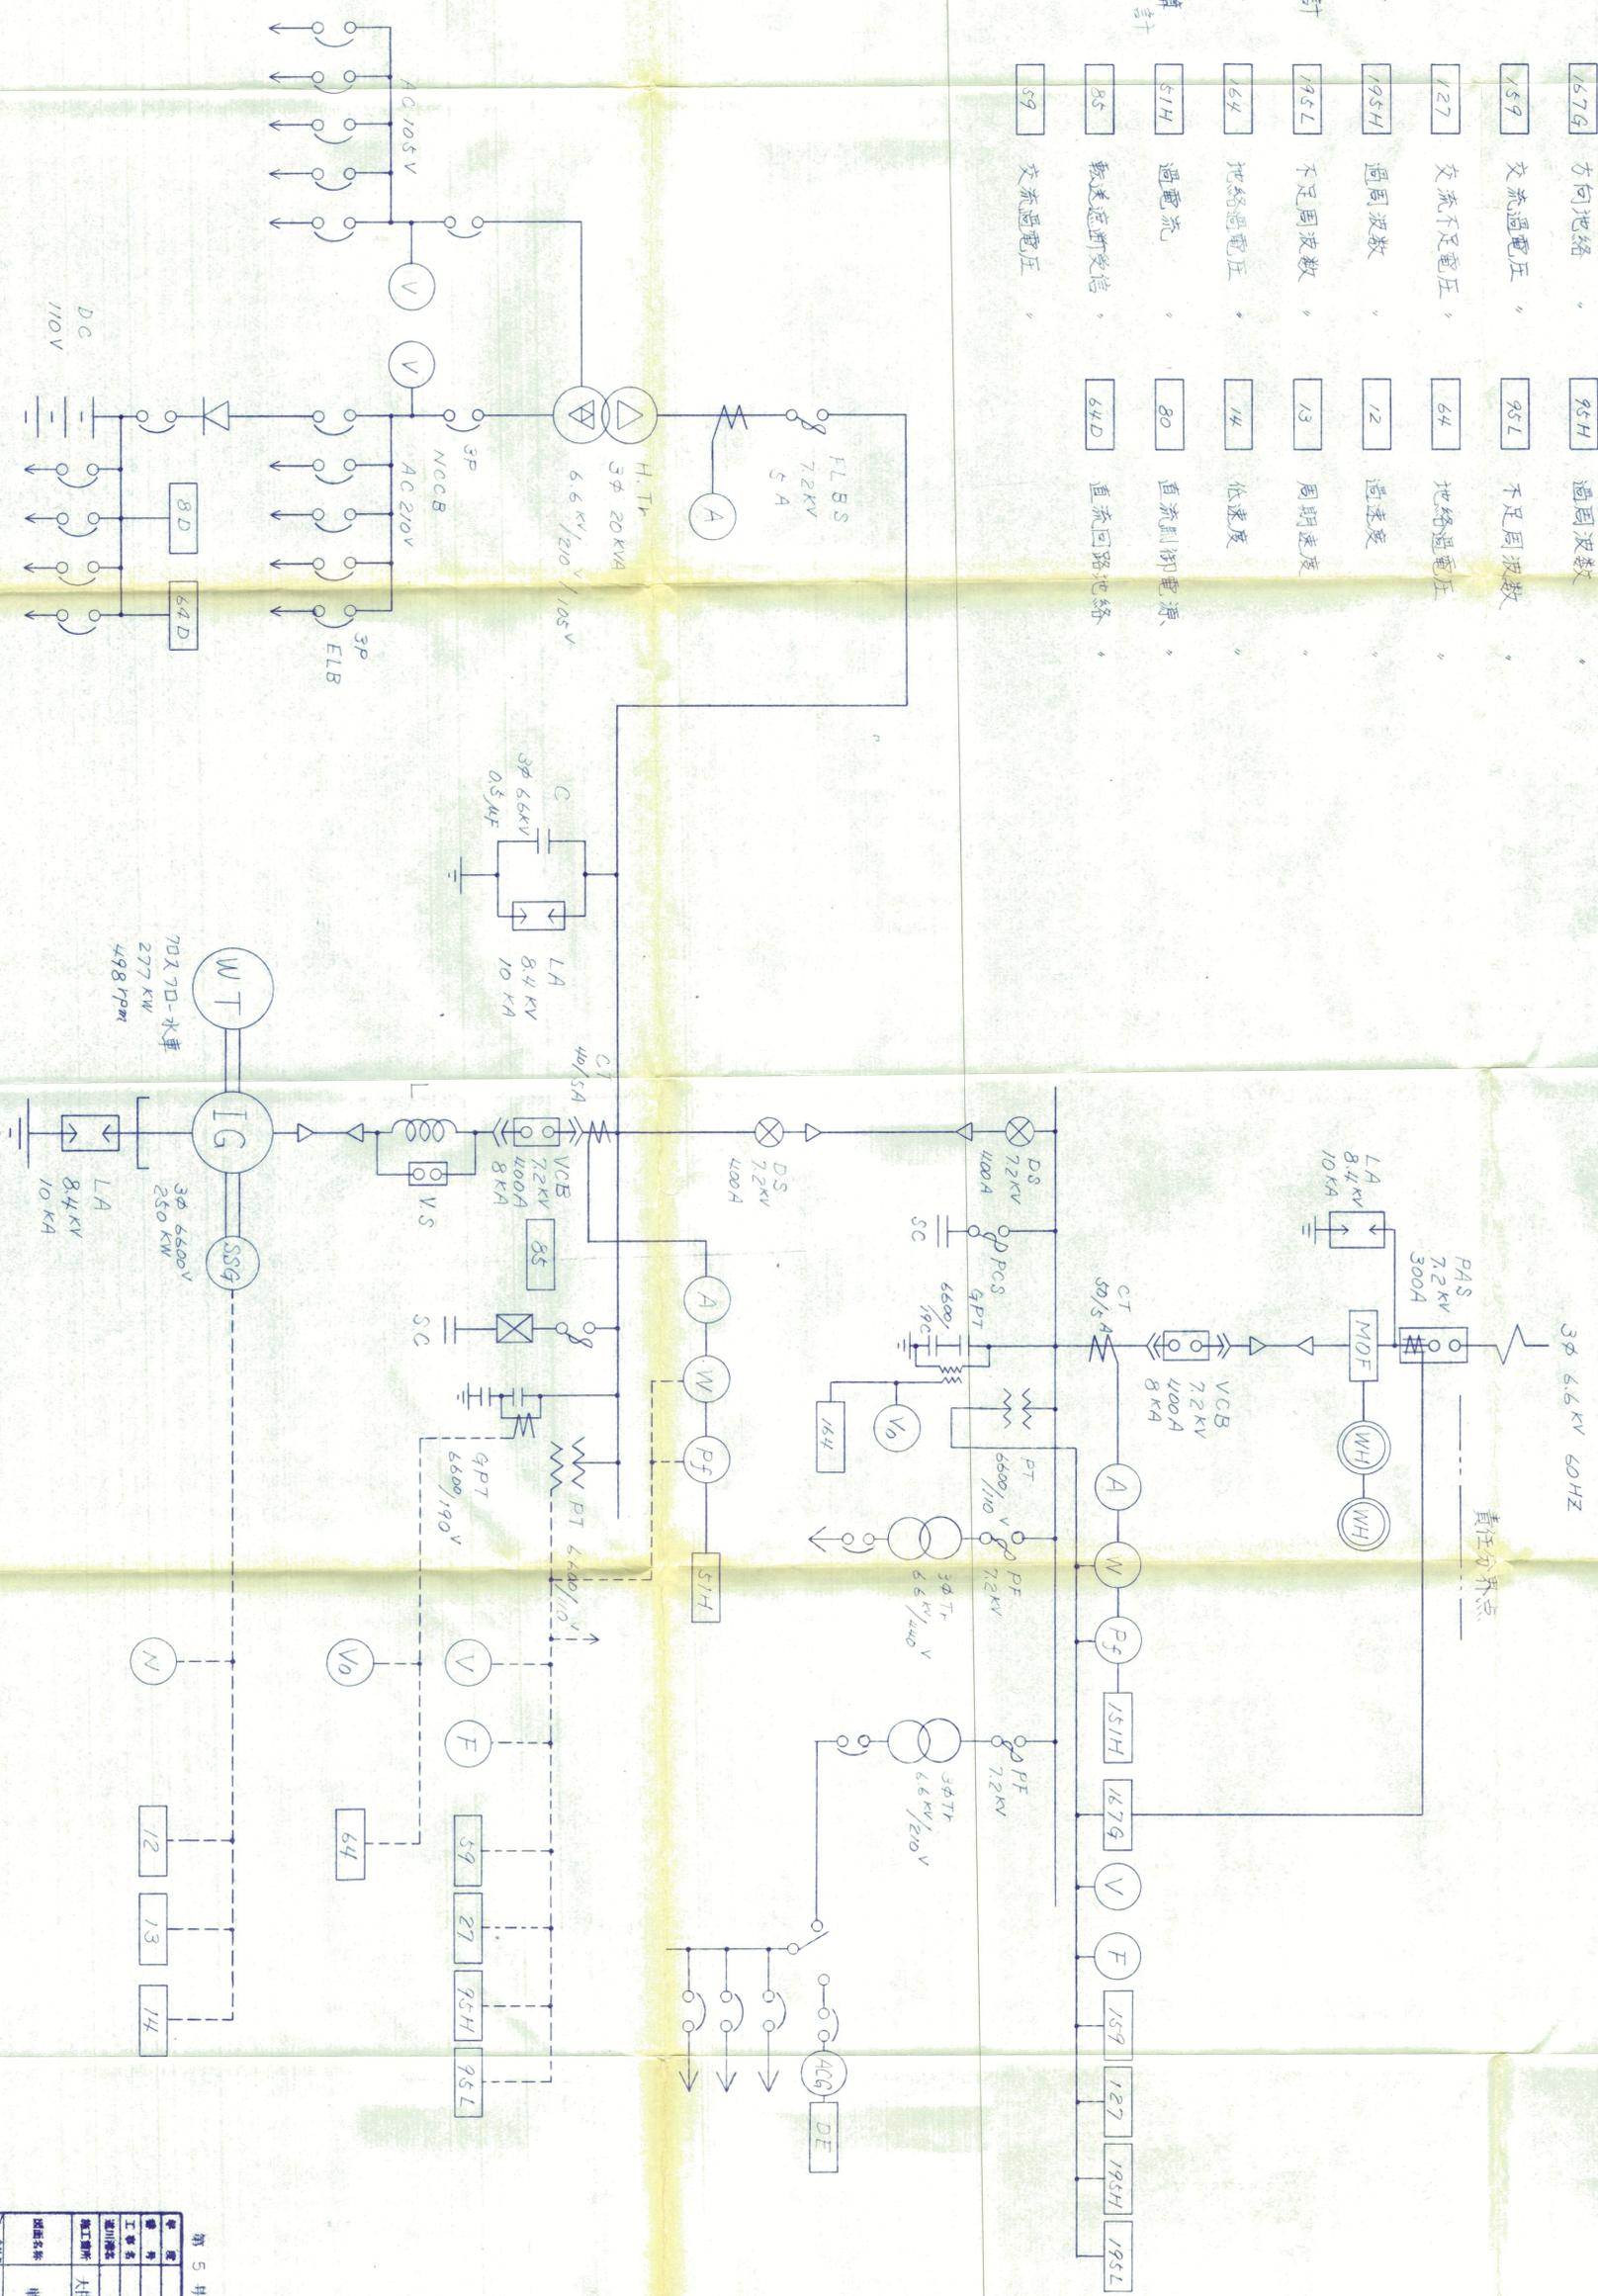

第5号図

年度	昭和
工事名	総合開発事業
進捗状況	静岡川木茶三浦川
進捗場所	大田 第三期 野木字 野城 地内
図面名称	単線結線図
図面番号	第 1 号
設計者	会社及び責任者
設計	1 第 5 号 1