


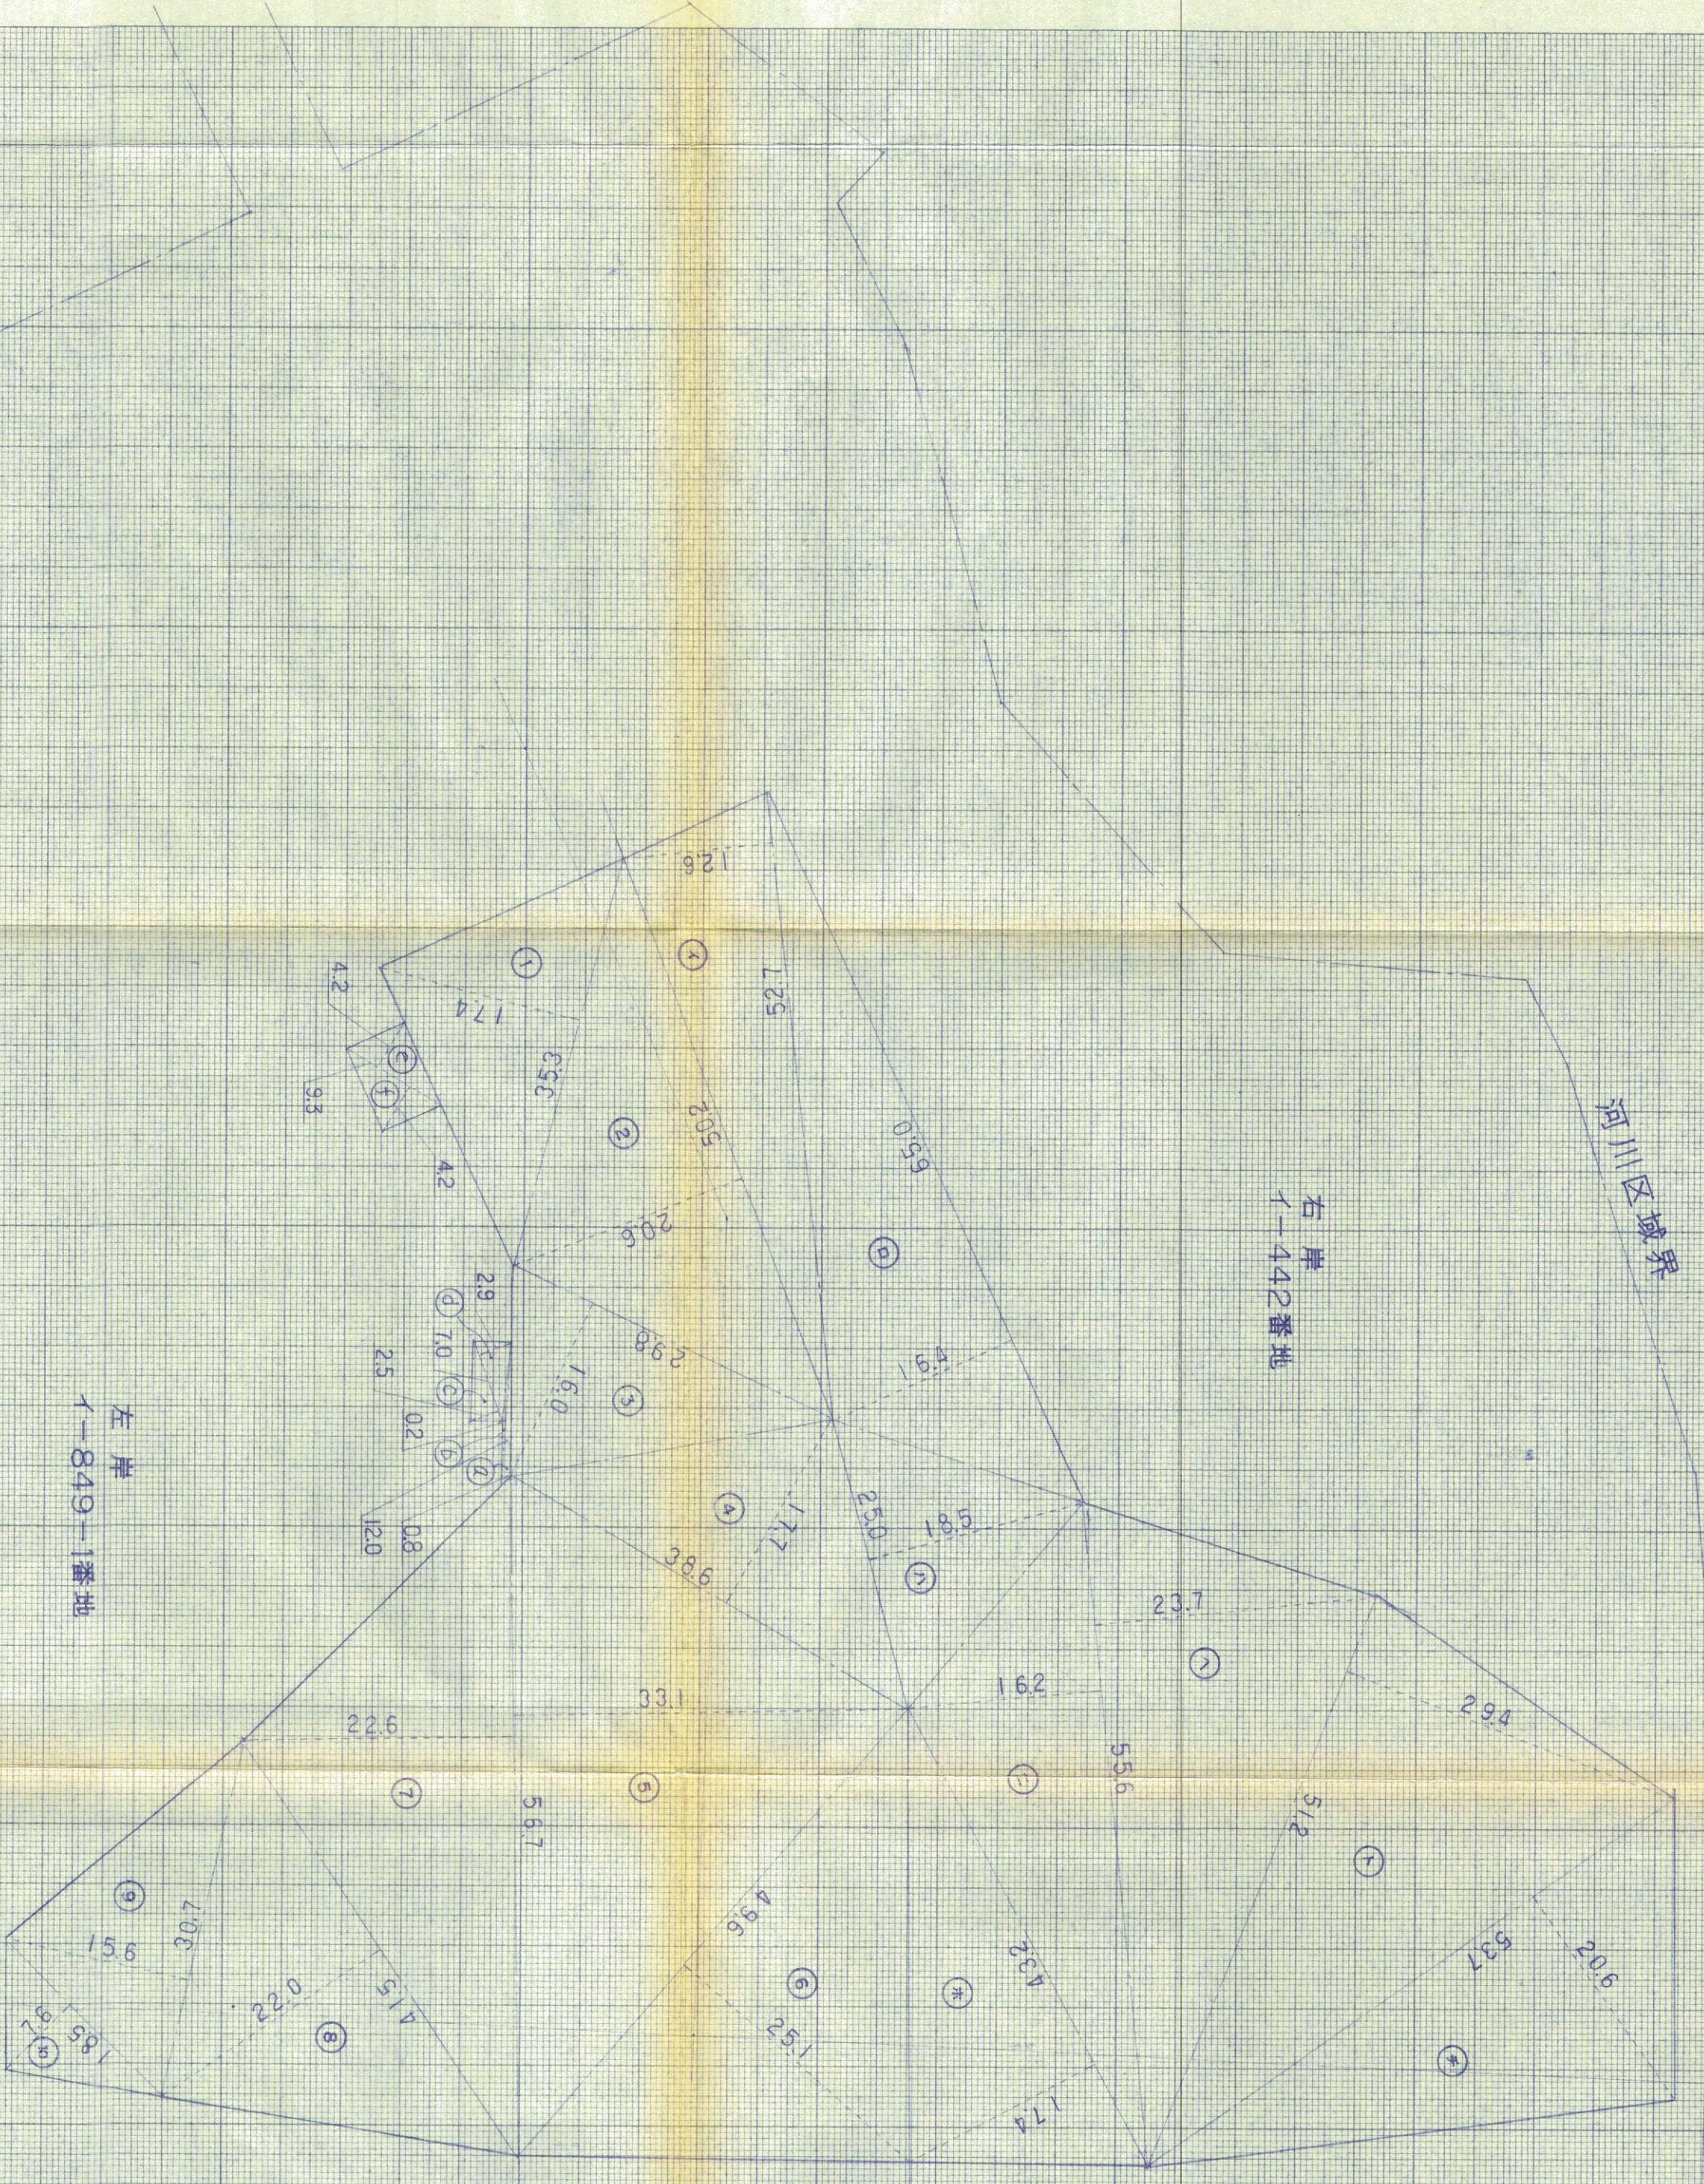

ダム占有面積

左 岸				右 岸			
①	②	③	④	⑤	⑥	⑦	⑧
35.3	17.4	614.22	52.7	12.6	664.02		
50.2	20.6	1034.12	65.0	16.4	1066.00		
29.8	16.0	476.80	25.0	18.5	462.90		
88.6	17.7	683.22	55.6	16.2	900.72		
56.7	33.1	1876.77	43.2	17.4	751.68		
49.6	25.1	1244.96	56.6	23.7	1317.72		
56.7	22.6	1281.42	51.2	29.4	1505.28		
41.8	22.0	913.00	53.7	20.6	1106.22		
30.7	15.6	476.92					
16.5	7.6	140.60					
計			8744.03	計			2779.14
x1/2			4372.02	x1/2			3687.07
合計			8259.08				

ハルテ寮占有面積

①	②	③	④
12.8	0.8	9.60	
13.1	0.2	2.40	
7.0	2.5	17.50	
7.0	2.9	20.30	
計			49.80
x1/2			24.90

発電所占有面積

	a	b	a × b
①	3.3	4.2	39.06
②	3.3	4.2	39.06
計			78.12
x 1/2			39.06

第 6 号 図

年 度	昭和	年 度
番 号	災 号	
工 事 名	三 徳 川 総 合 開 発 事 業	
通 川 港 名	三 徳 川	
施 工 箇 所	町 大 字	地 内
図 面 名 称	占 用 面 積	
図 面 名 称	丈 量 図	
縮 小 率	1/500	
項 目	企 業 名	社 会 及 び 責 任 者
調 査 者		
設 計 者		