

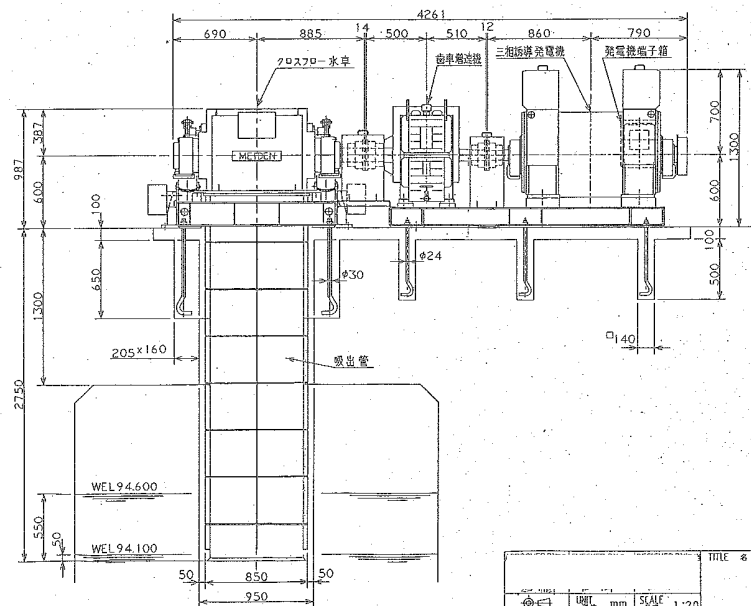
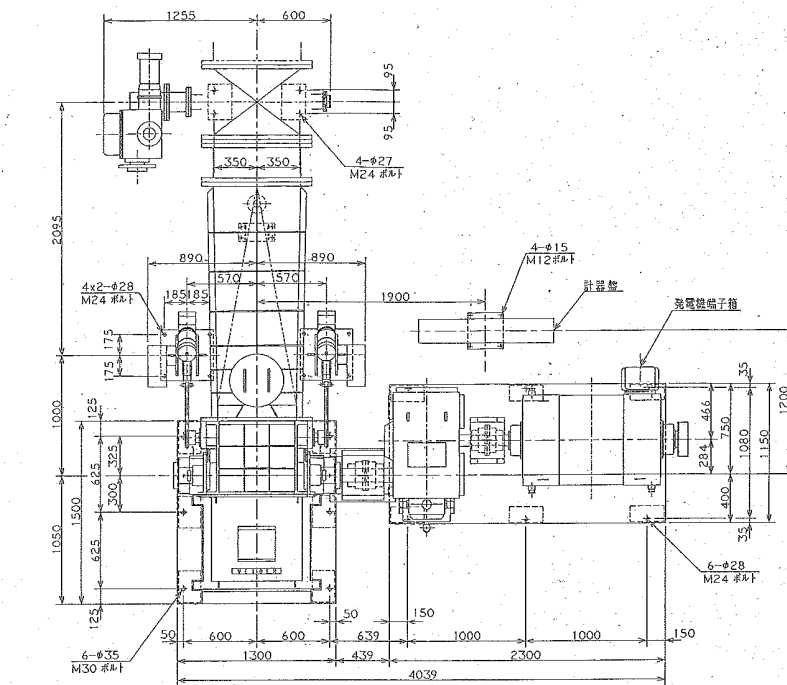


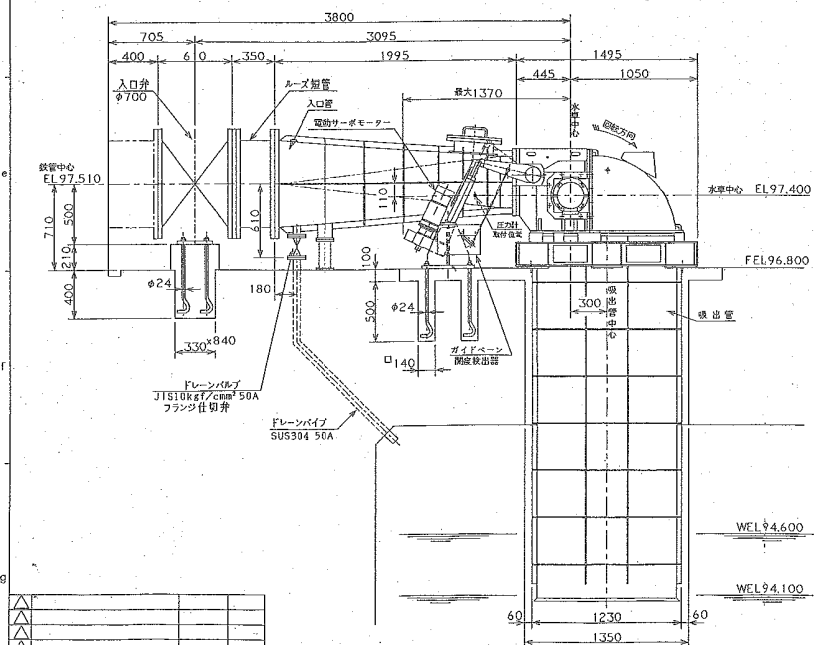

NO.	DESCRIPTIONS	記号	REVISED	DATE
1				
2				
3				
4				
5				
6				
7				
8				
9				
10				

TITLE 名称		クロスフロー水車発電装置	
機器配置図			
JOB NO. 工号	DWG. NO. 図番		
8Q9566R	MR8R170082		

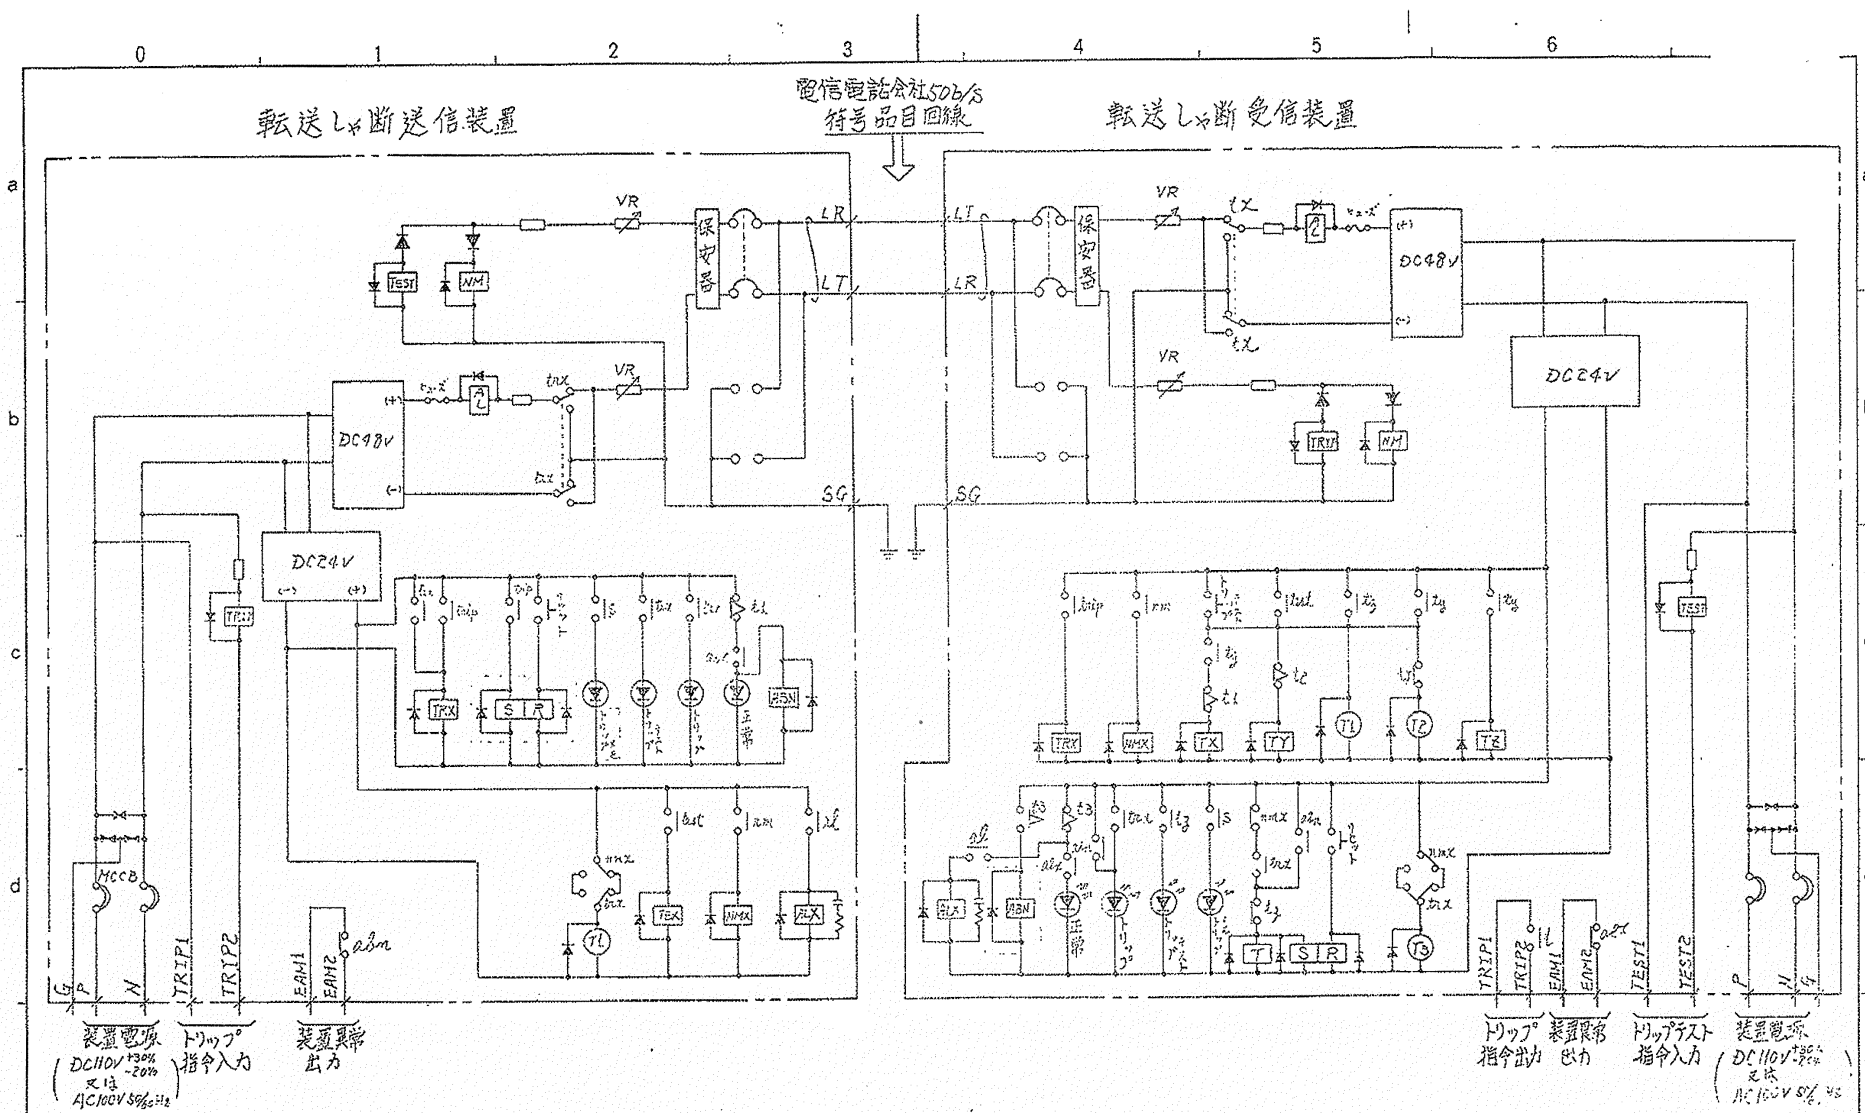


注1. 送信装置内 R/Rリレーは、トリップをメモリーする必要がある場合に不変装となる。

2. 受信装置内 ABNリレーは、トリップ指回線断ちトリップ指令を出力させない場合に不変装となる。

3. 装置電源がACの場合とDCの場合では、24V, 48Vの電源の形式が異なる。

APPROVED BY 承認		CHECKED BY 検査		DESIGNED BY 担当		TITLE 名称	
						転送し断装置 構成図	
3RD ANGLE PROJECTION 第三角法		UNIT 単位 mm		SCALE 尺 寸		JOB NO. 工号	
						DWG. NO. 図番	
						標準 MD10A30909	

MARK 記号	DESCRIPTIONS 記事	DESIGN 担当	DATE 年月日
△	一部訂正		
△			
△			
△			

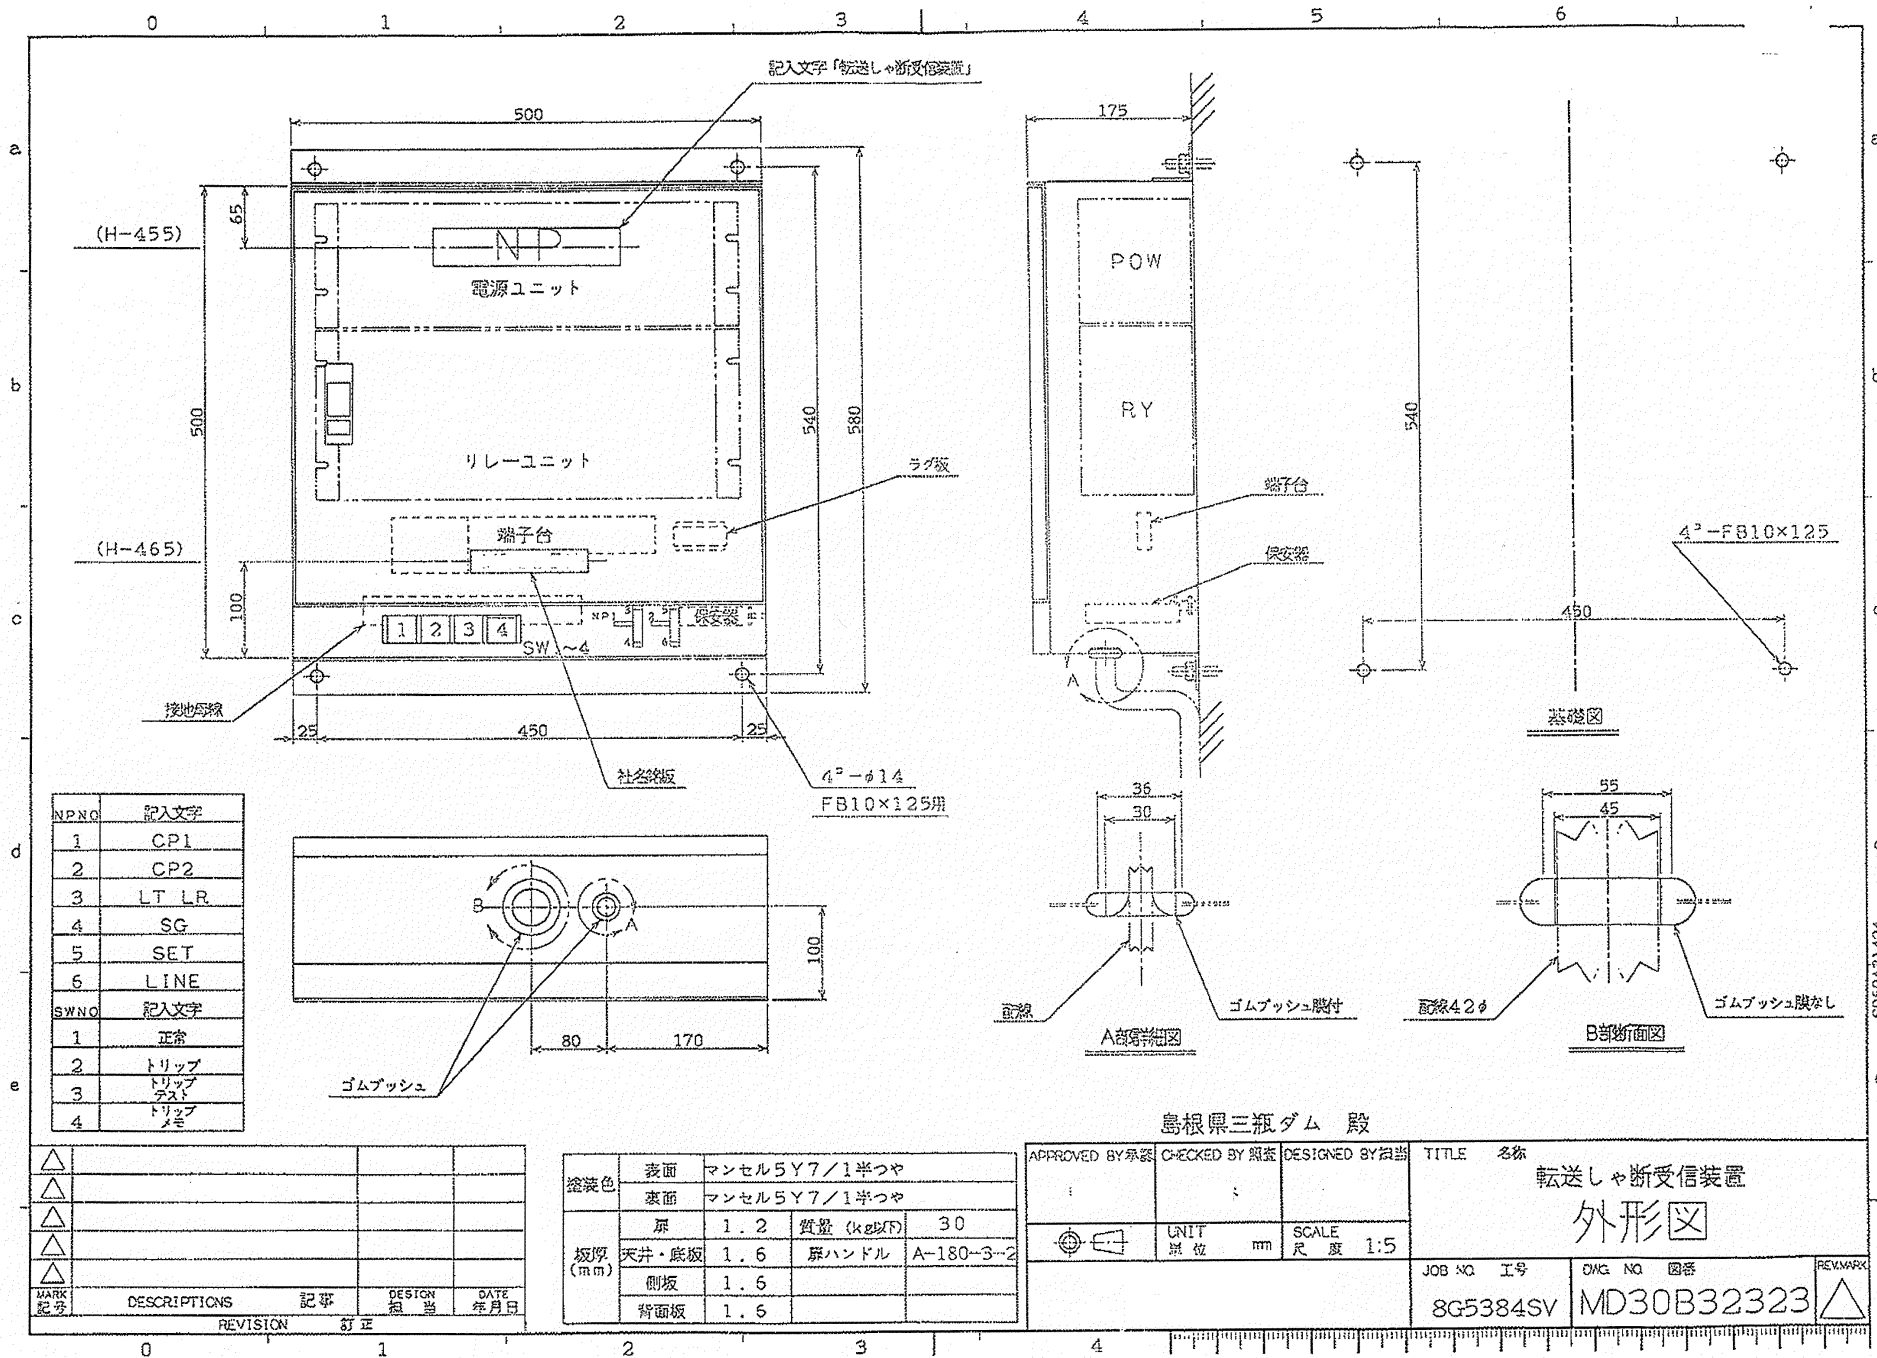

島根県三瓶ダム 殿

APPROVED BY 承認者	CHECKED BY 検査者	DESIGNED BY 設計者	TITLE 名称 転送しゃ断受信装置 外形図
UNIT 単位	mm	SCALE 尺度	1:5
JOB NO 工号	8G5384SV	CHK NO 図番	MD30B32323
			REMARK 備考