

取水設備 スクリーン等

工事名 三瓶川総合開発事業(三瓶ダム)取水設備工事

請負業者

佐藤鉄工(株)

設置場所 島根県大田市三瓶町野城 地内


完成年月日

平成7年3月

位置図



取水塔断面図

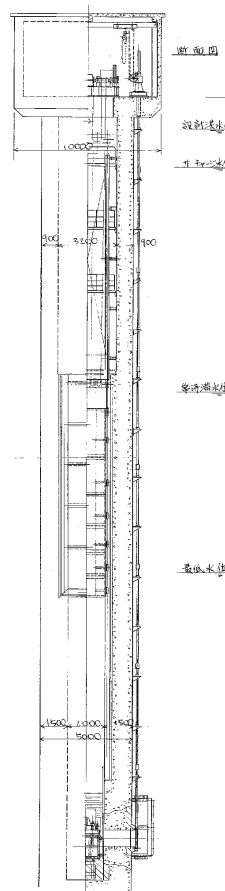

完成写真及び施設概要図等



スクリーン



施設仕様

[illegible]

技術的仕様

旧仕様 :	水門鉄管技術基準 社団法人水門鉄管協会
新仕様 :	ダム・堰施設技術基準(案) 平成28年3月 一般社団法人ダム・堰施設技術協会

関 連 図 書

No.	図 書 名	メーカ
1	三瓶川総合開発事業(三瓶ダム)取水設備工事 完成図書 1/6～6/6 平成7年3月	佐藤鉄工(株)
2	三瓶川総合開発事業(三瓶ダム)取水設備工事 完成図 平成7年3月	佐藤鉄工(株)
3		
4		
5		

三 瓶 ダ ム 施 設 台 帳

○設備更新状況表

[illegible]

○故障履歷

[illegible]

取水設備 スクリーン等

工事名

三瓶川総合開発事業(三瓶ダム)取水設備工事

請負業者

佐藤鉄工(株)

設置場所

島根県大田市三瓶町野城 地内

完成年月日

平成7年3月

写真・図面

空気管



取水スクリーン



天井クレーン



踊場、タラップ等



三瓶ダム施設台帳

台帳番号

放流設備

3-1-3-4

取水設備 スクリーン等

工事名

三瓶川総合開発事業(三瓶ダム)取水設備工事

請負業者

佐藤鉄工(株)


設置場所

島根県大田市三瓶町野城 地内

完成年月日

平成7年3月

写真・図面

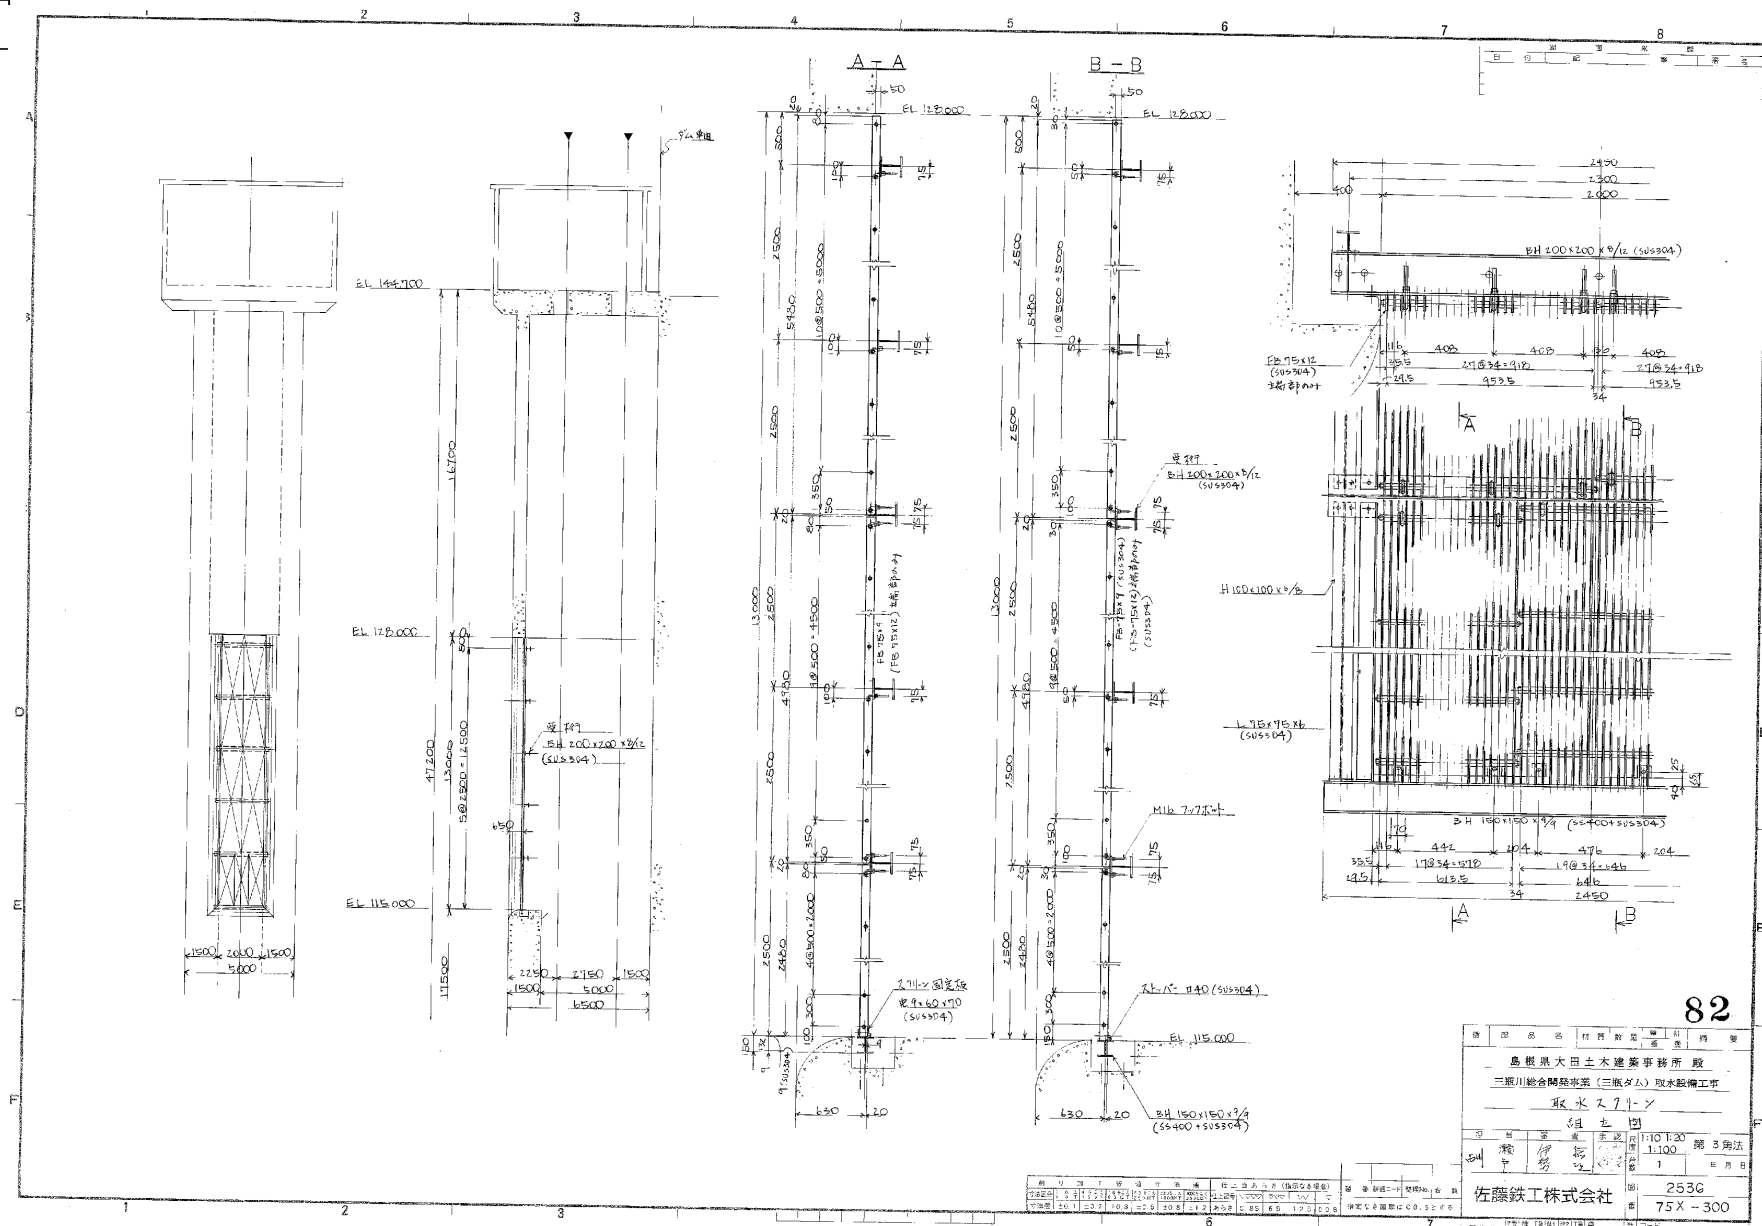


三瓶ダム施設台帳

台帳番号	放流設備	3-1-3-5
請負業者	佐藤鉄工(株)	
完成年月日	平成7年3月	

取水設備 スクリーン等

工事名	三瓶川総合開発事業(三瓶ダム)取水設備工事
設置場所	島根県大田市三瓶町野城 地内

写真・図面

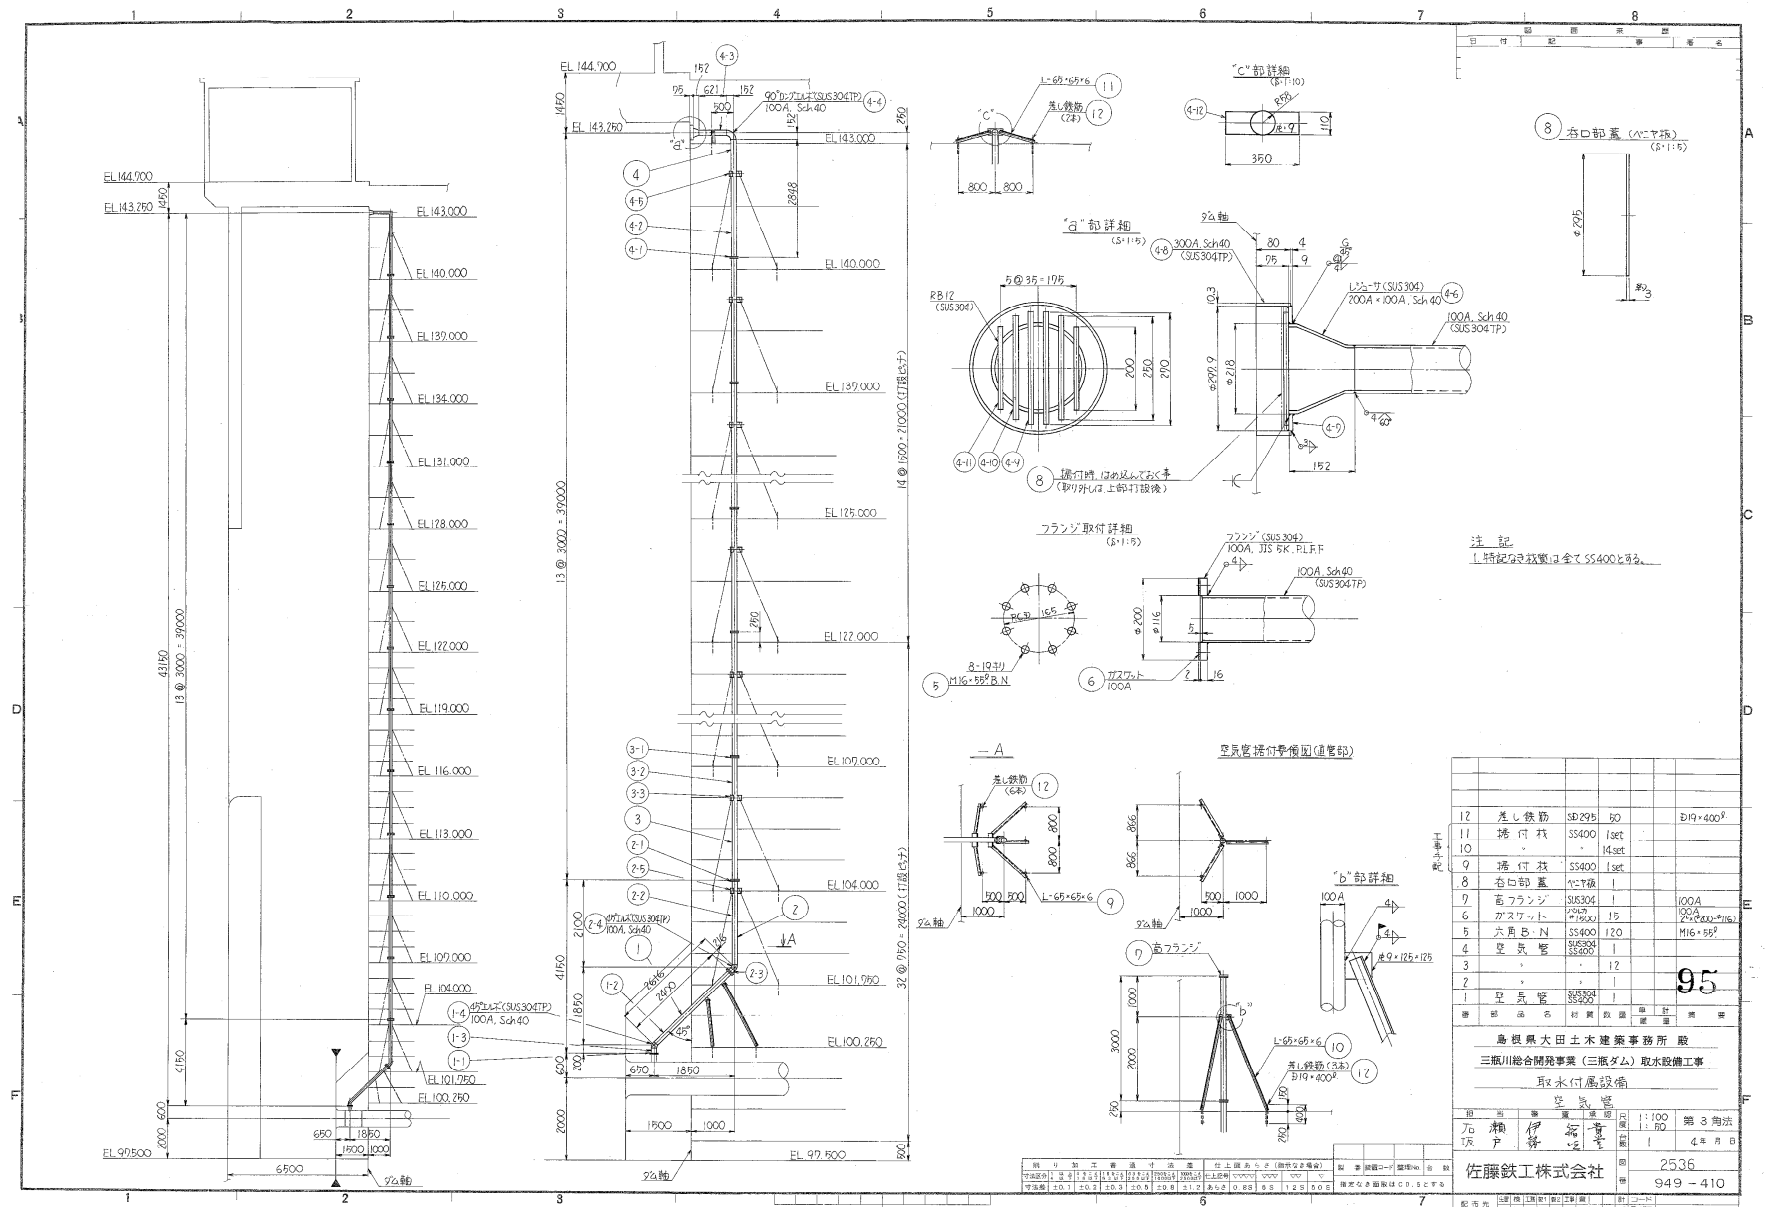

三瓶ダム施設台帳

台帳番号

放流設備

3-1-3-6

取水設備 スクリーン等

工事名

三瓶川総合開発事業(三瓶ダム)取水設備工事

請負業者

佐藤鉄工(株)


設置場所

島根県大田市三瓶町野城 地内

完成年月日

平成7年3月

写真・図面

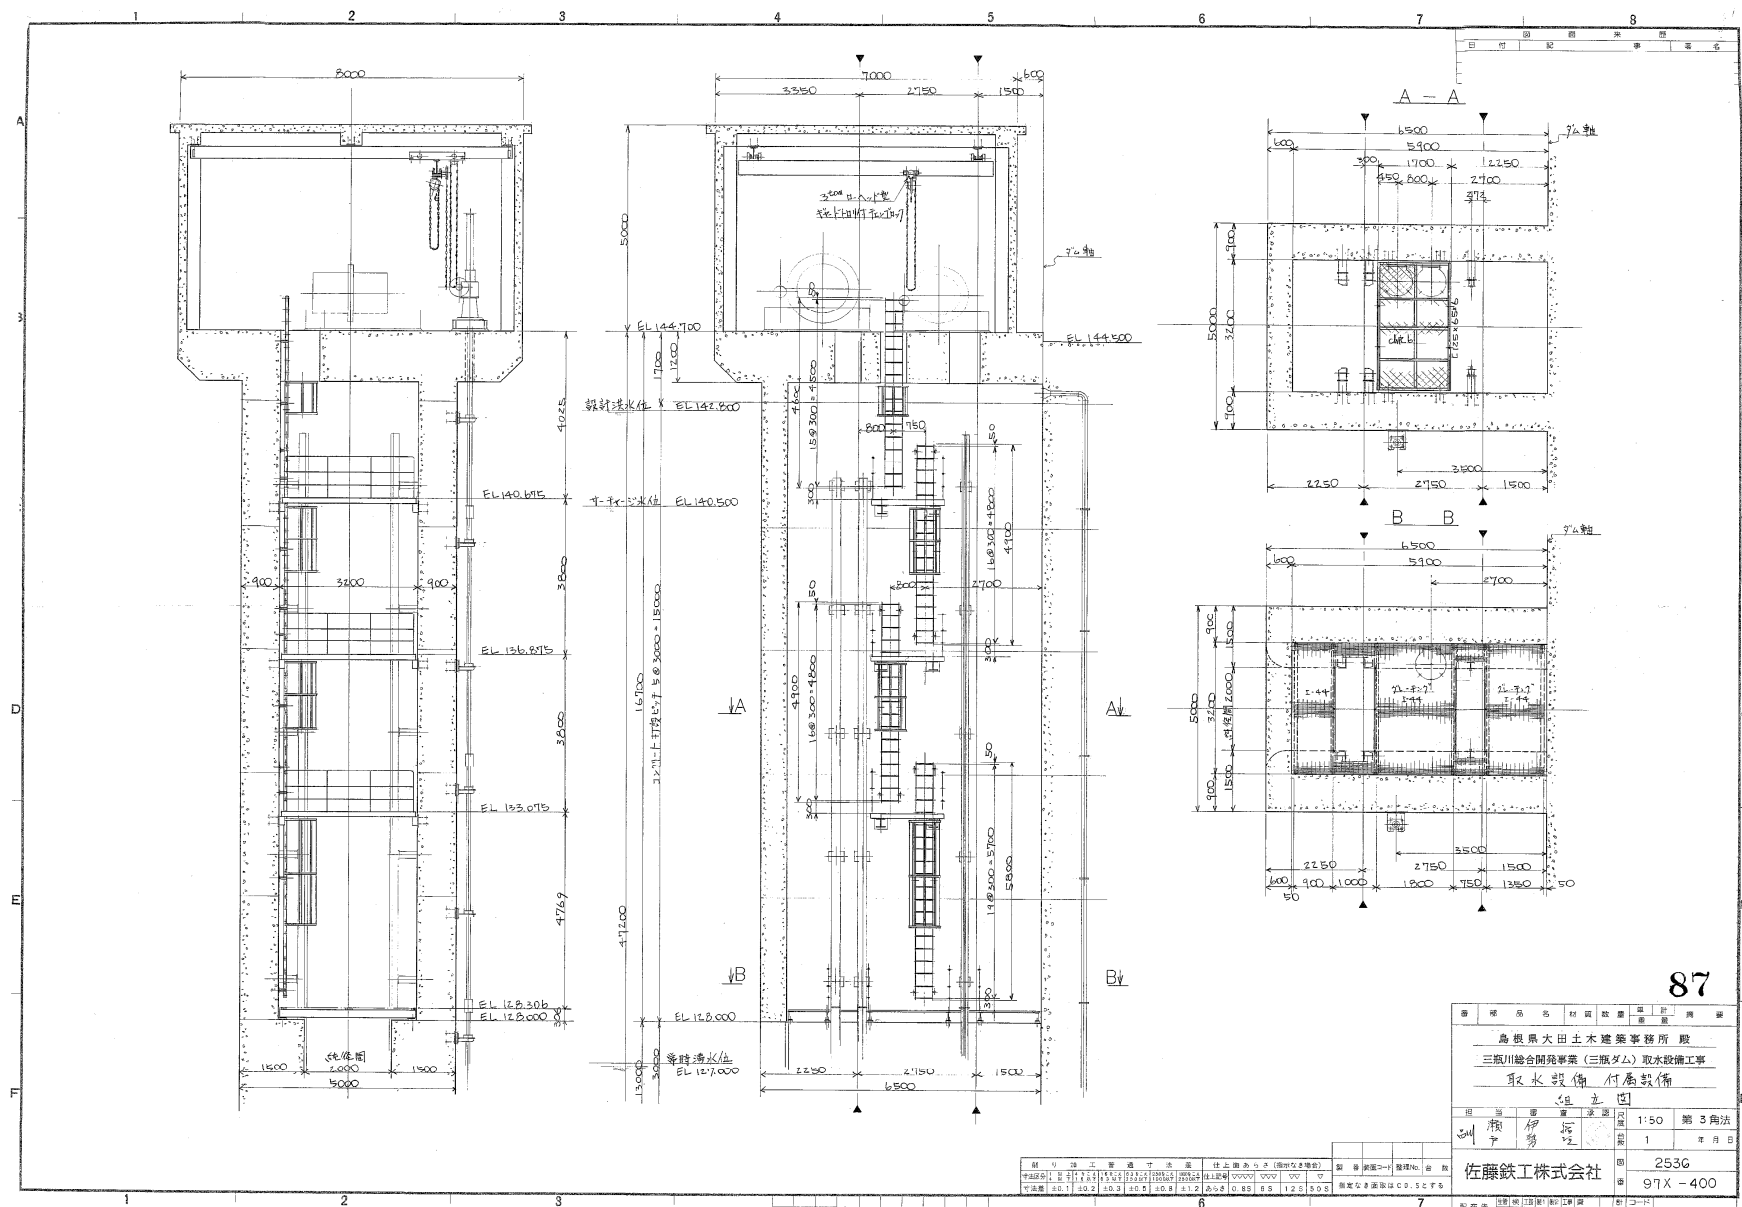

87

番	号	品	名	材	質	数	量	単	位	備	考	
島根県大田土木建築事務所 殿												
三瓶川総合開発事業 (三瓶ダム) 取水設備工事												
取水設備 付属設備												
組 立 図												
用	途	部	材	名	材	質	数	量	単	位	備	考
鋼	板	伊	野	型			1:50	第 3 角				
鋼	材	伊	野	型			1	年 月				
佐藤鉄工株式会社										図	2536	
											97X - 400	
配	布	光									2	