


大田集合庁舎自動販売機 位置図

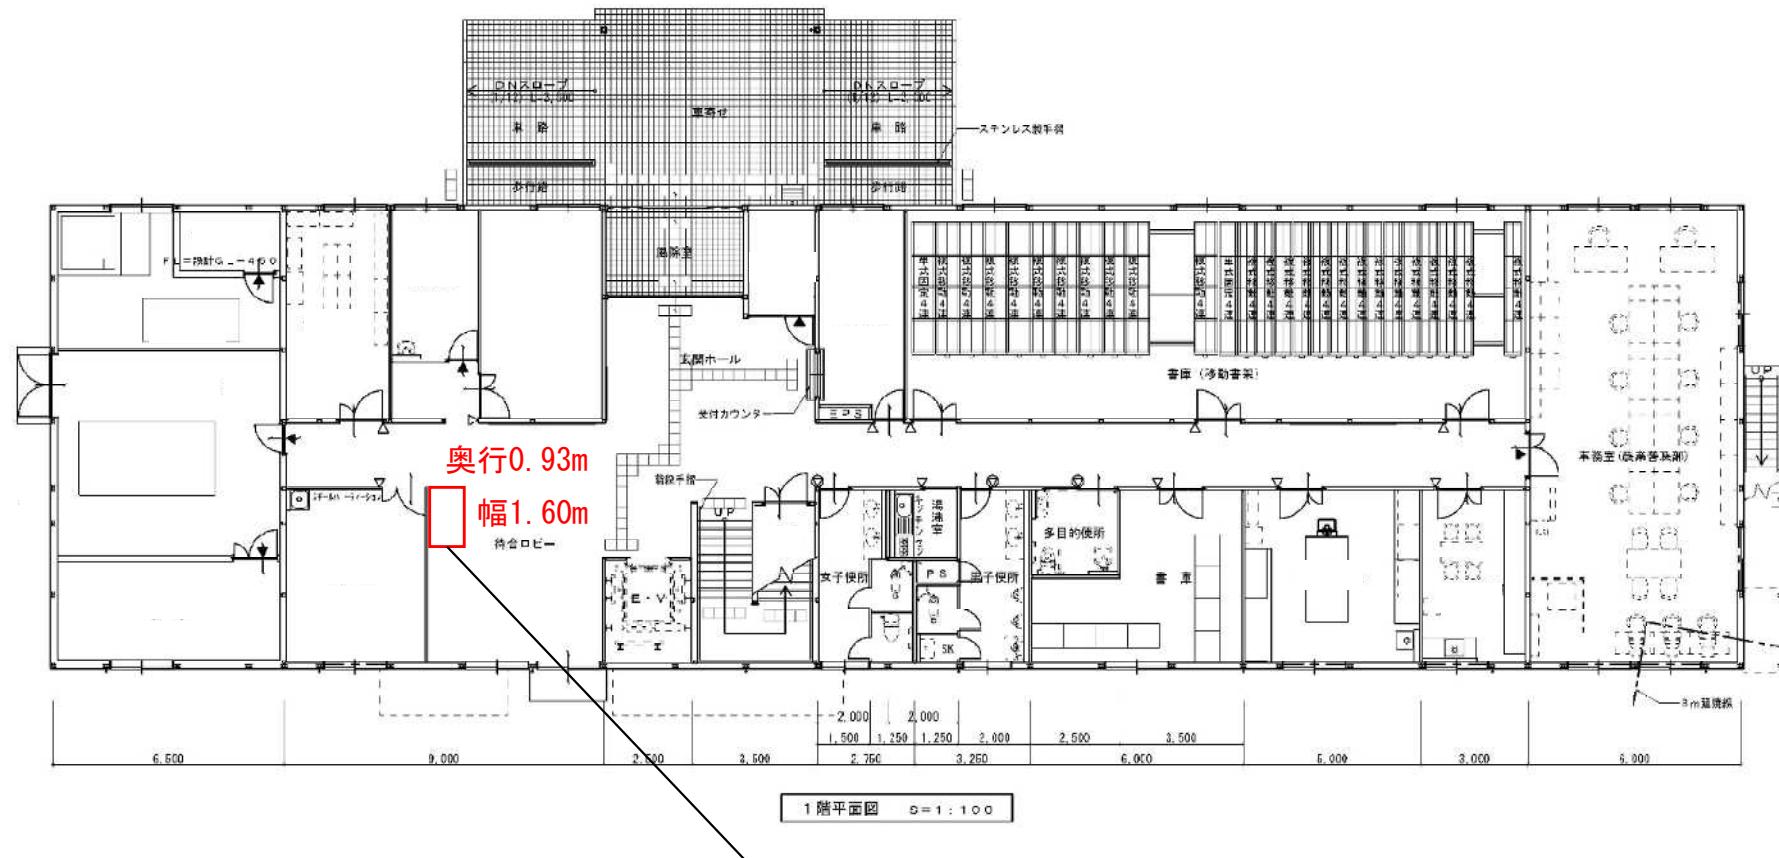

物件番号① 貸付面積 $1.49m^2$ 本体 $1.13m^2$ 幅 $1.21m \times$ 奥行 $0.93m$
 回収箱 $0.36m^2$ 幅 $0.39m \times$ 奥行 $0.93m$