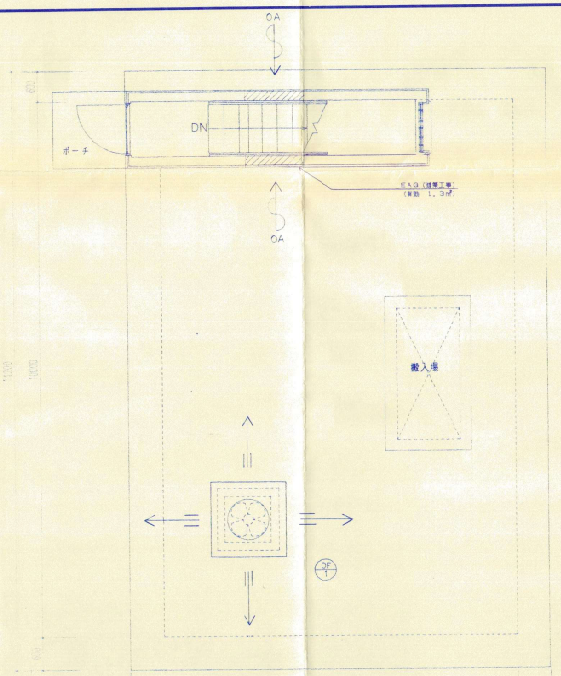

1階平面詳細図　1/50

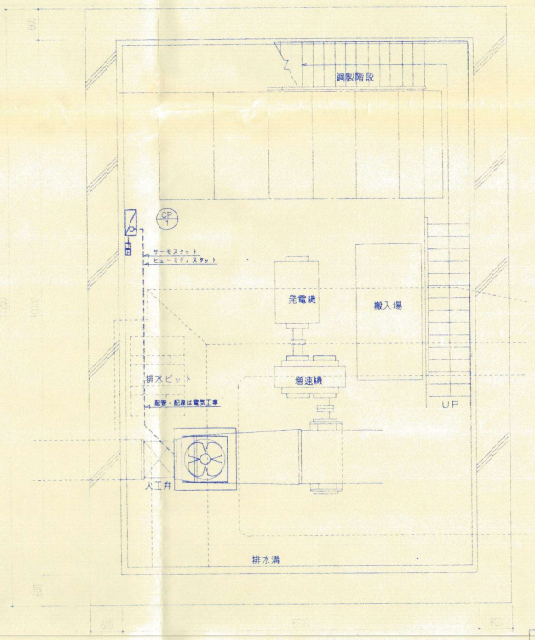

B1階平面詳細図　1/50

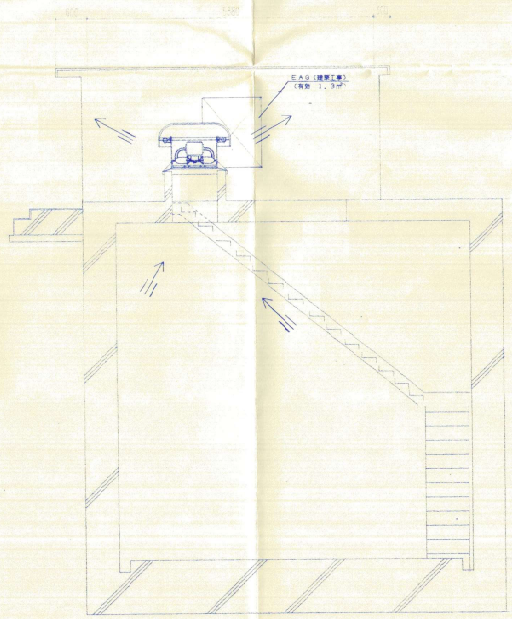

A断面詳細図　1/50

機器リスト

記号	名称	機器仕様	数量	備考
OF-1	排気ファン	ルーフファン 750φ x 159m³/min x 10mmAq x 1.5kw	1	参考型番 RF-30…
CP-1	動力制御盤	防雨型・壁掛型 500W x 600H x 250D	1	
T	サーモスタット	T6035A	1	マルチサーモケース共
H	ヒューミディスタット	H615A	1	

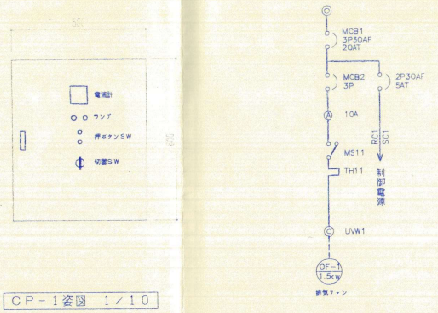

CP-1姿図　1/10

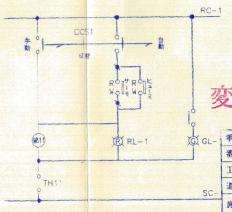

盤結線図

変更

第27号付

年度	年度
番号	図号
工事名	総合製作所
道川港名	鋼鉄川水系 一級川
施工箇所	月日 郡 市 町 村 大字 字地 地内
図面名称	機気設備図 縮尺 1/50
承認	会社及び責任者
検査調査	
設計	

1 葉の内 1